

計議第340号議案付図

京都都市計画(京都国際文化観光都市建設計画)

特定用途誘導地区(らくなん進都鴨川以北地区)の決定(京都市決定) 計画図(縮尺1/2,500)

図郭 23

らくなん進都鴨川以北地区

- 決定箇所
- 特定用途誘導地区
- A地区
- B地区



計議第340号議案付図

京都市都市計画(京都国際文化観光都市建設計画)

特定用途誘導地区(らくなん進都鴨川以北地区)の決定(京都市決定) 計画図(縮尺1/2,500)

図郭 24


らくなん進都鴨川以北地区

決定箇所

A地区

特定用途誘導地区

B地区

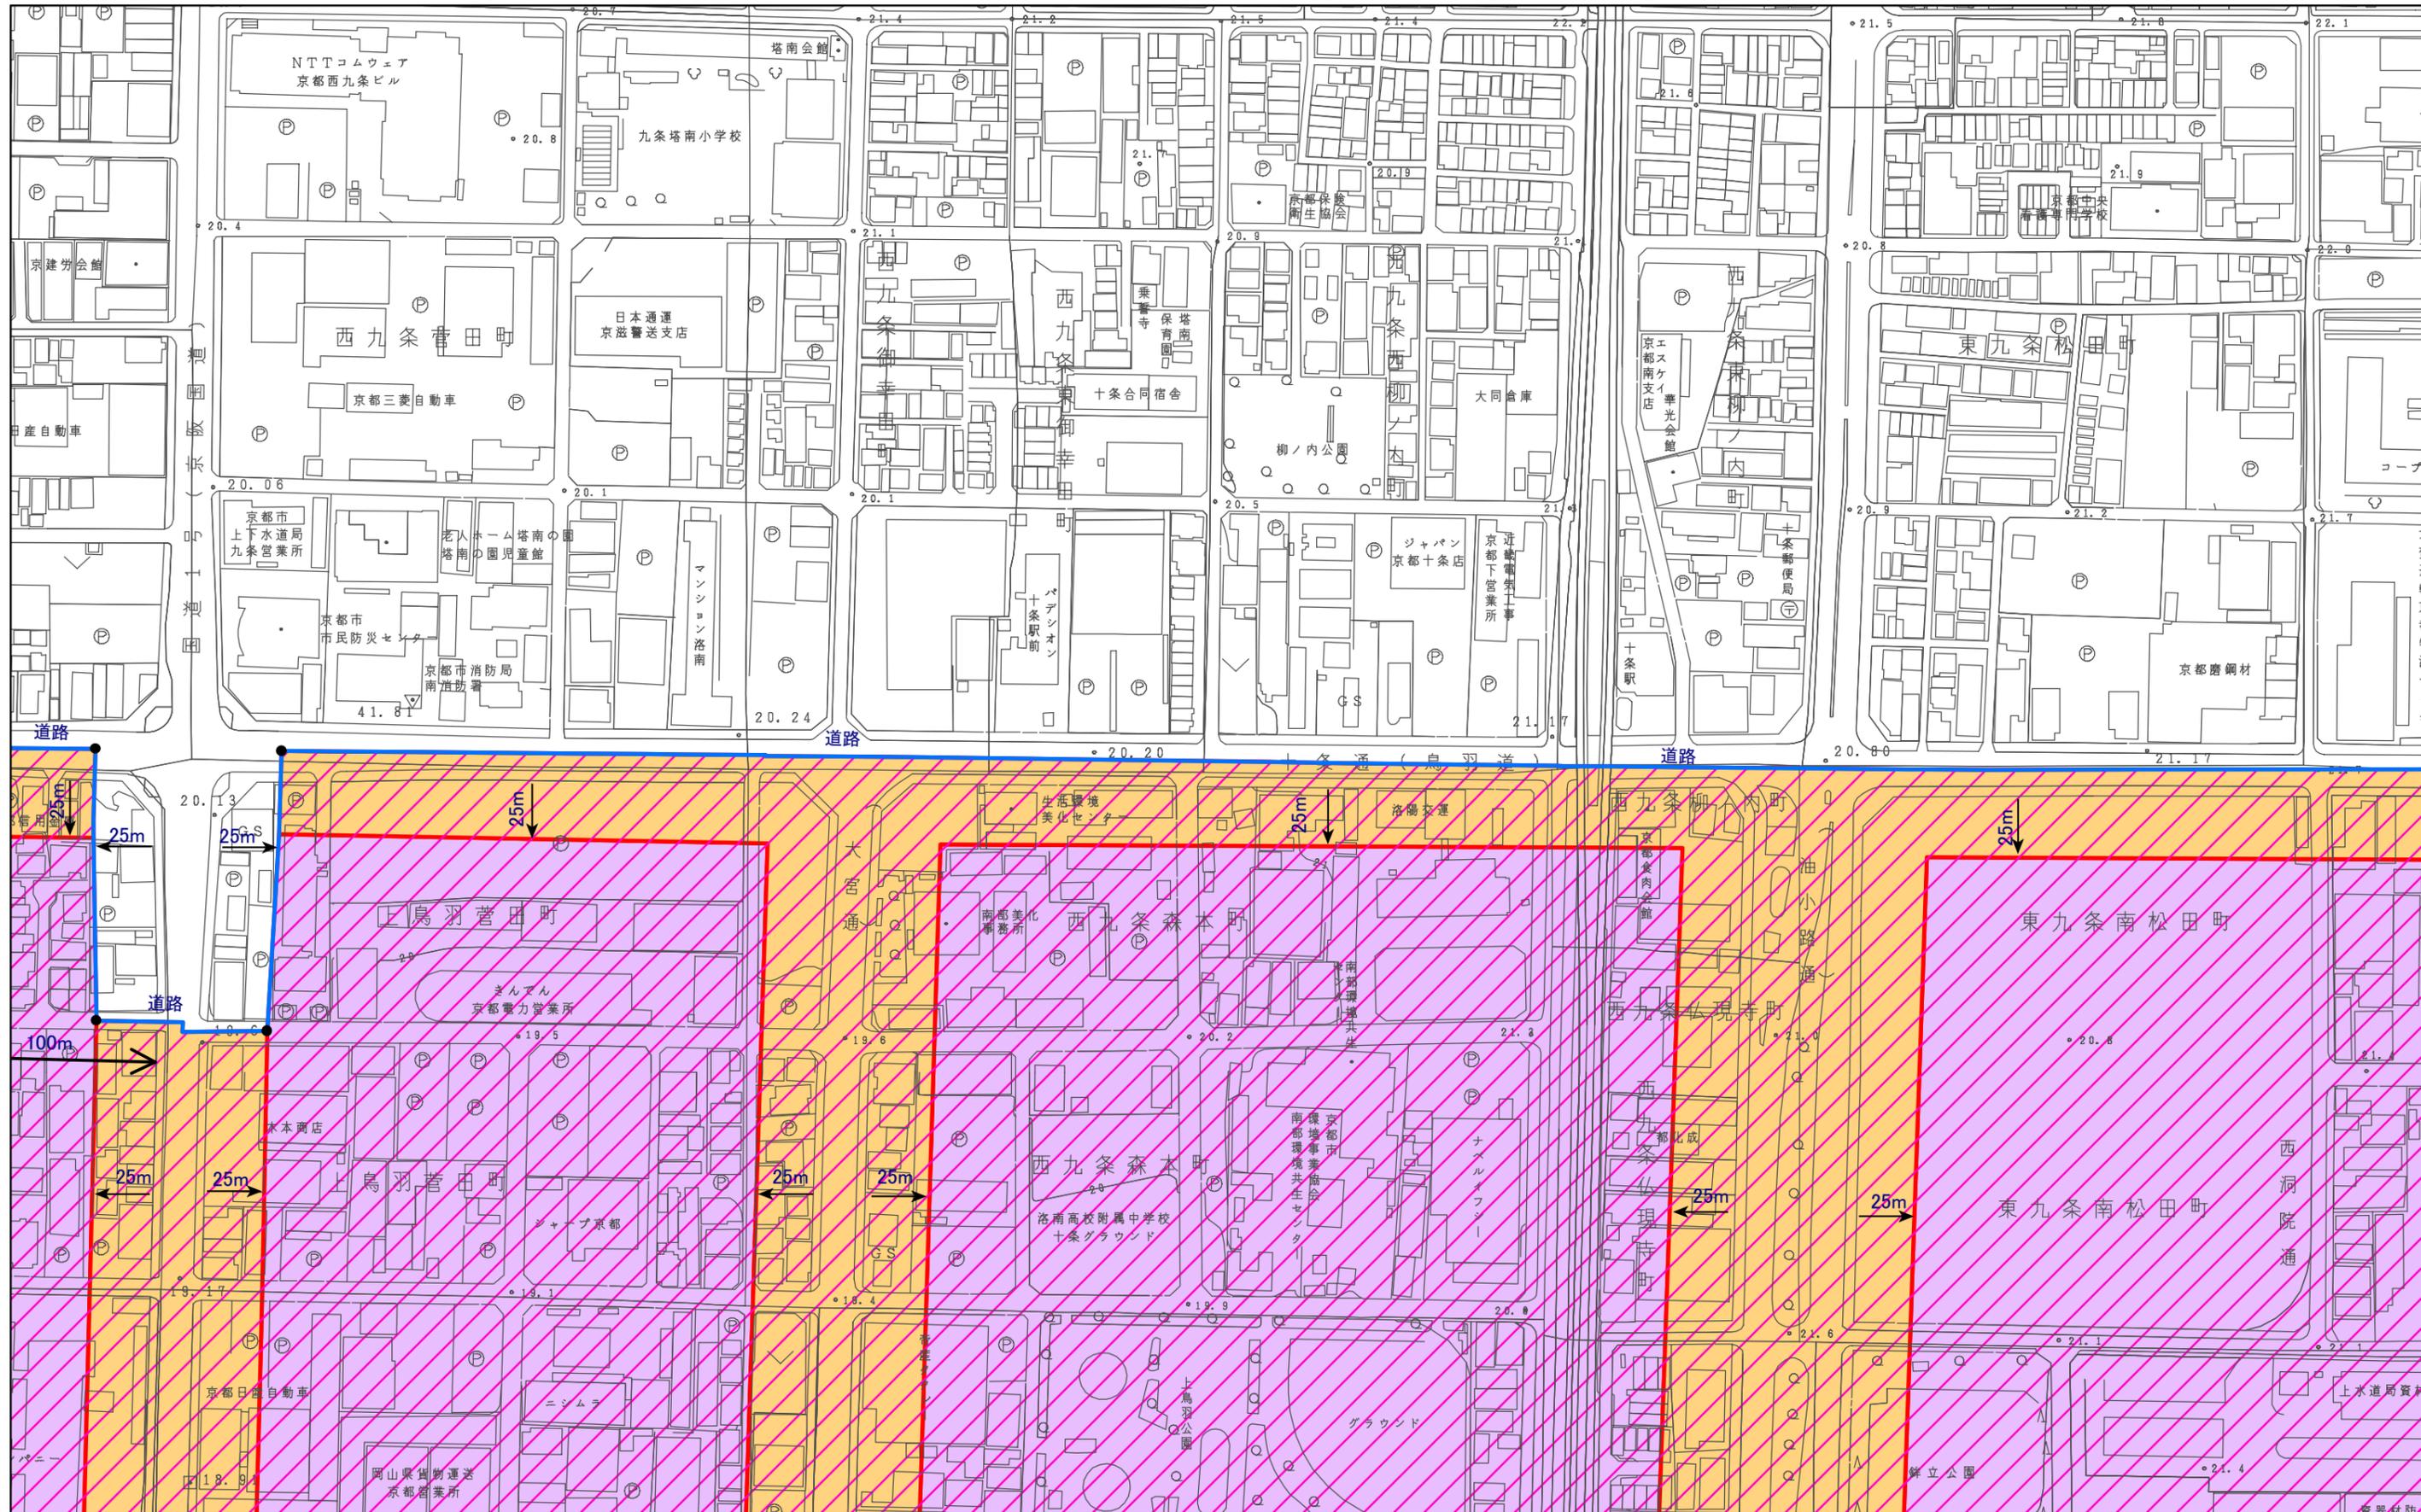

計議第340号議案付図

京都都市計画(京都国際文化観光都市建設計画)

特定用途誘導地区(らくなん進都鴨川以北地区)の決定(京都市決定) 計画図(縮尺1/2,500)

図郭 25


らくなん進都鴨川以北地区

決定箇所

A地区

特定用途誘導地区

B地区

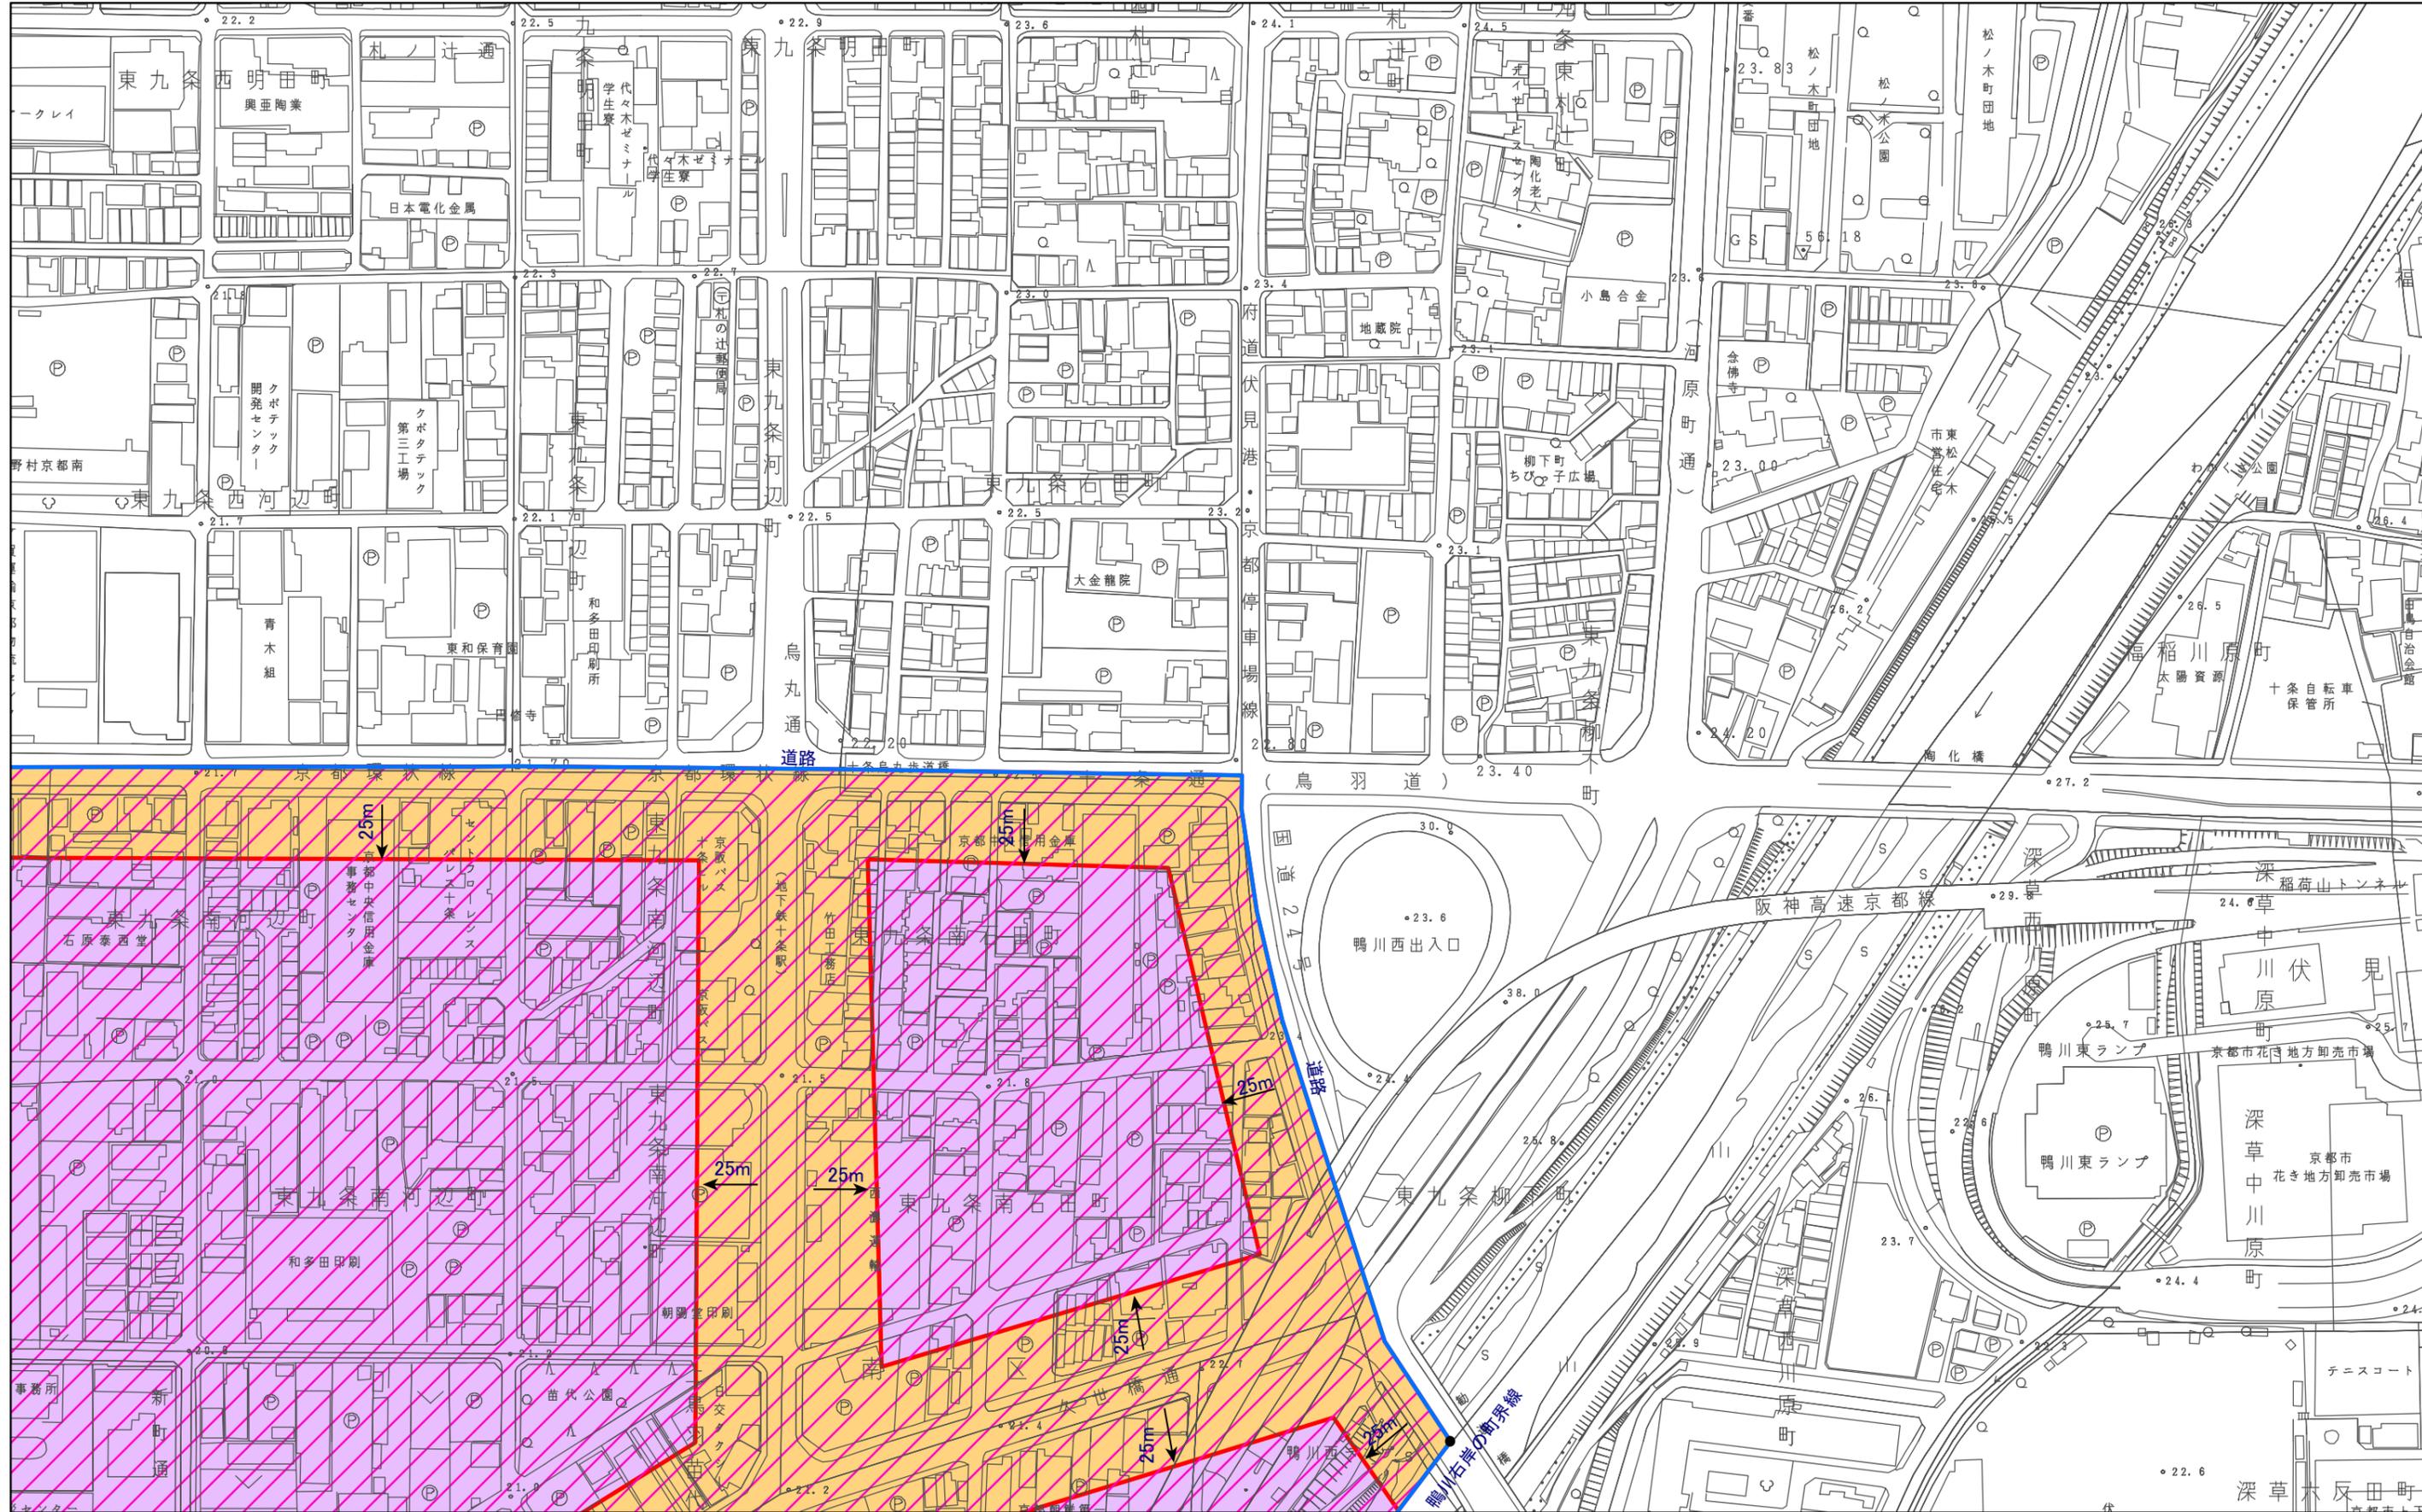



計議第340号議案付図

京都都市計画(京都国際文化観光都市建設計画)

特定用途誘導地区(らくなん進都鴨川以北地区)の決定(京都市決定) 計画図(縮尺1/2,500)

図郭 30


らくなん進都鴨川以北地区

決定箇所

A地区

特定用途誘導地区

B地区

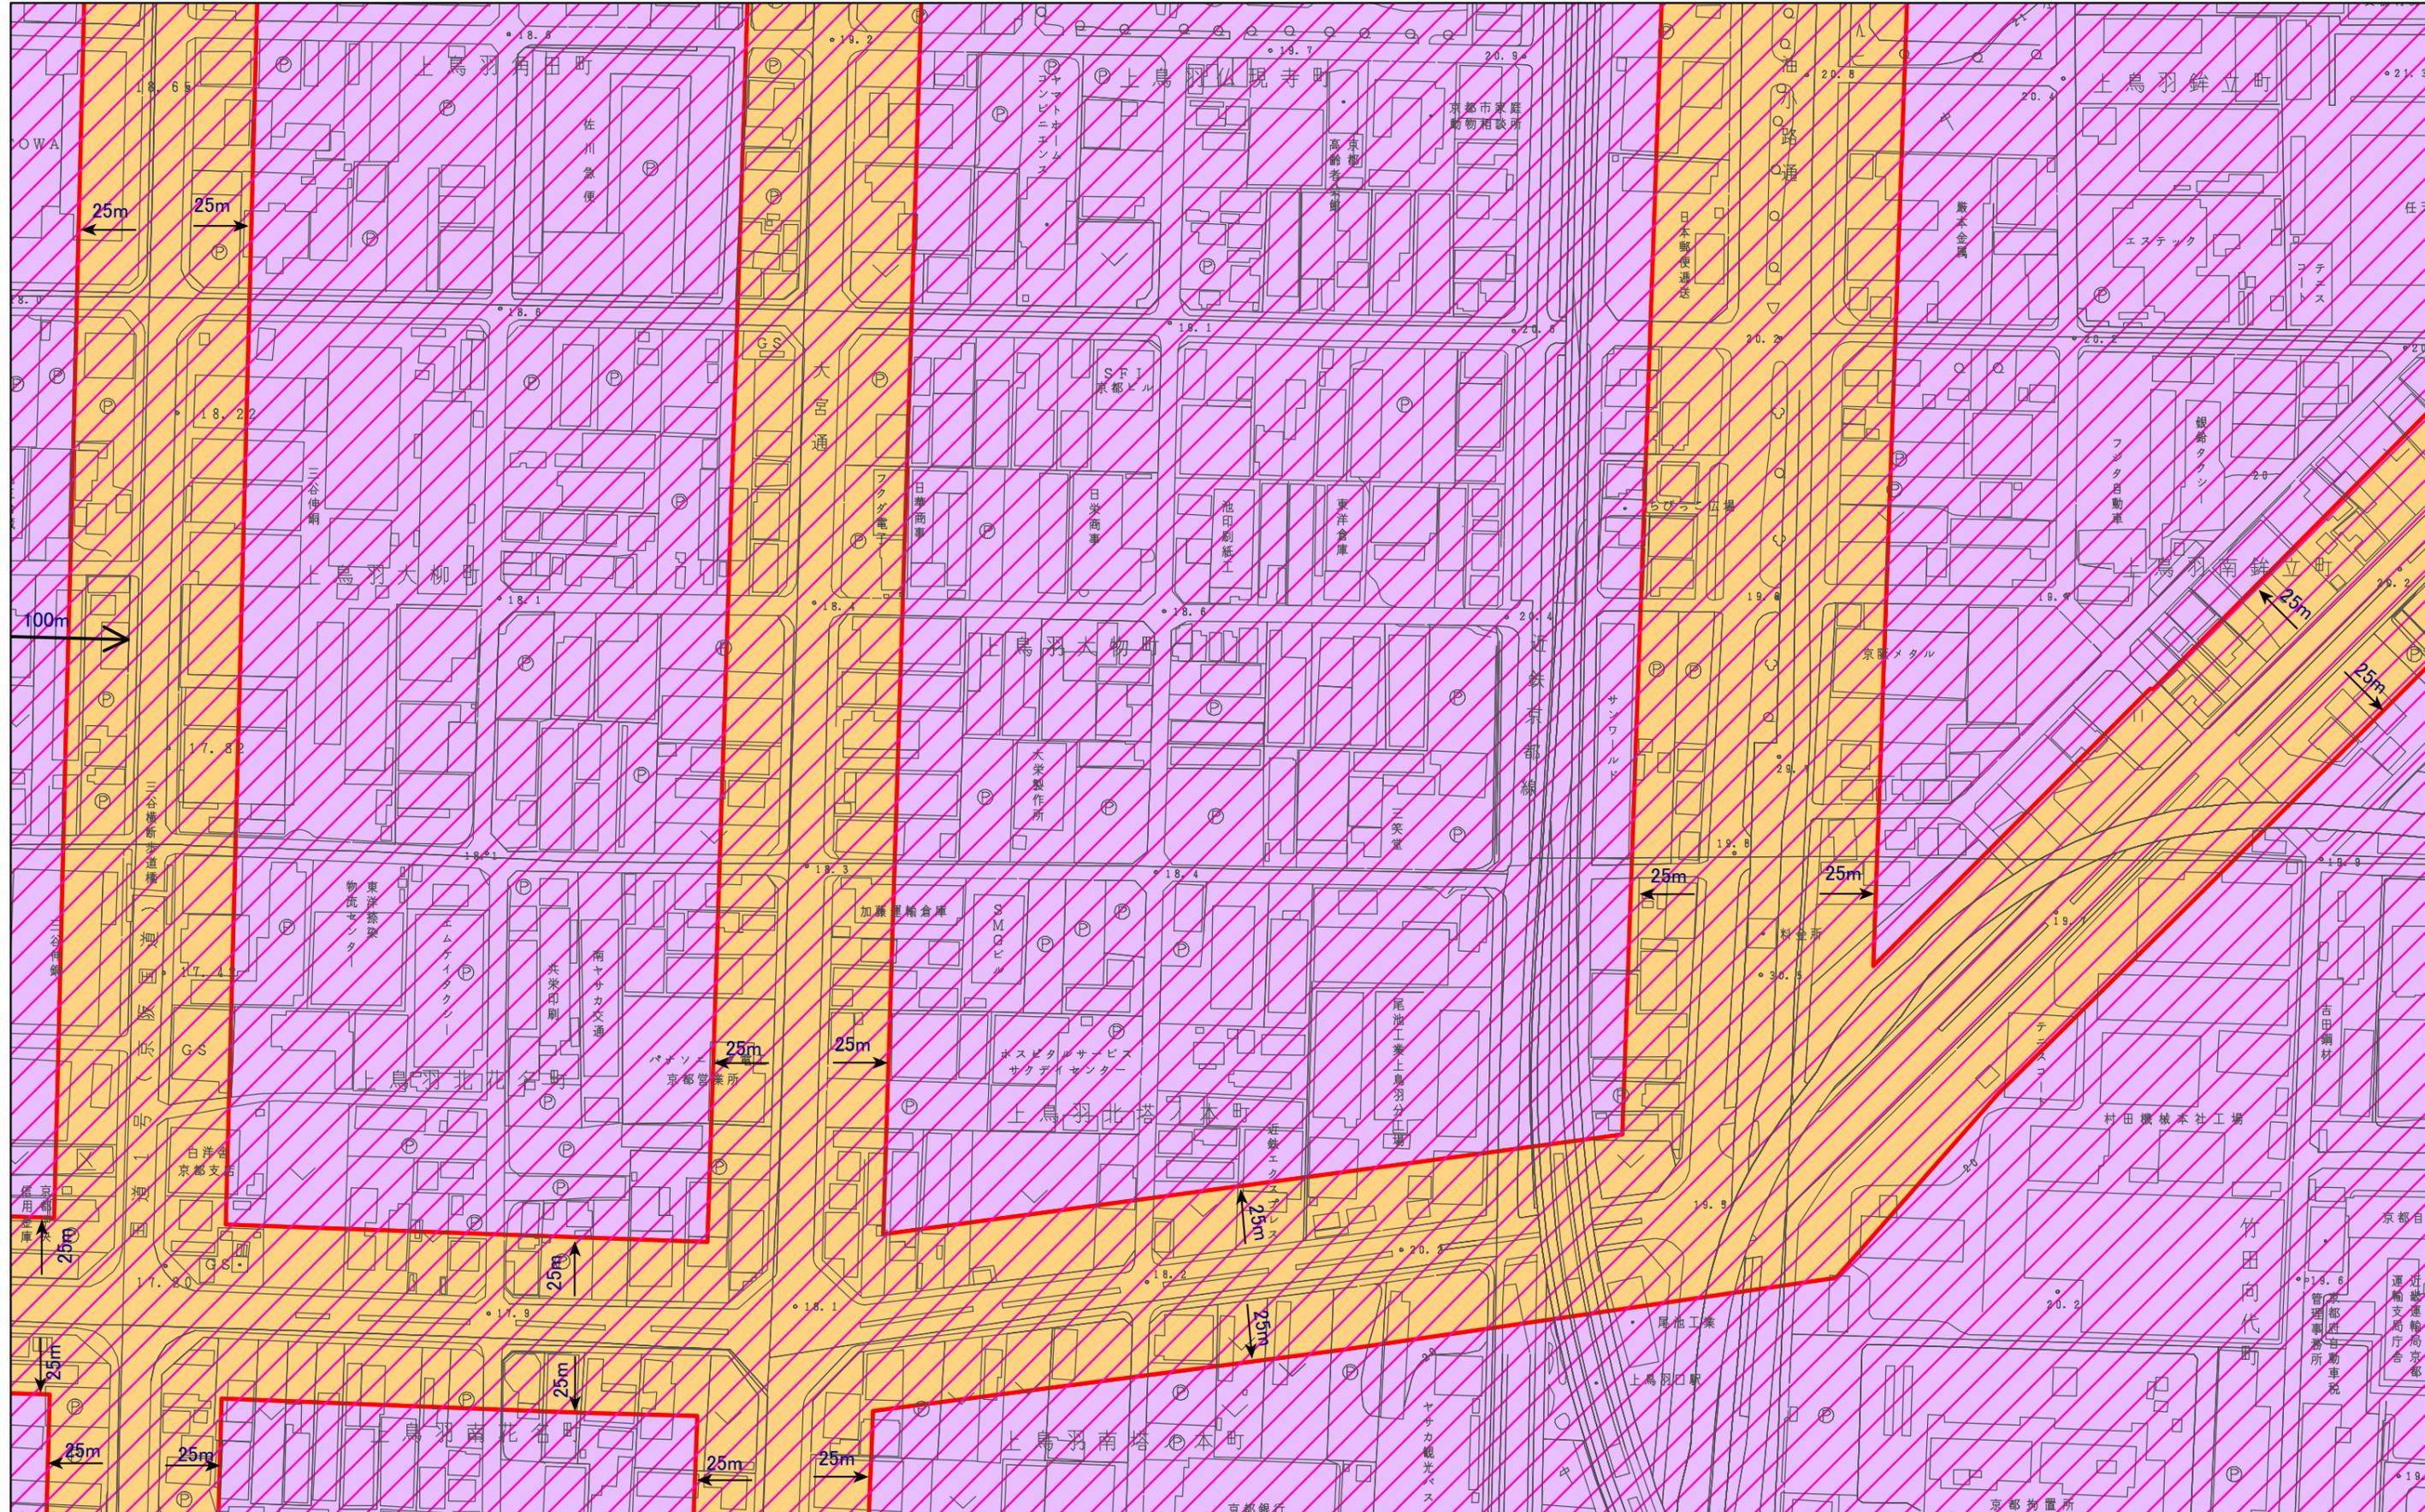

計議第340号議案付図

京都都市計画(京都国際文化観光都市建設計画)

特定用途誘導地区(らくなん進都鴨川以北地区)の決定(京都市決定) 計画図(縮尺1/2,500)

図郭 31

らくなん進都鴨川以北地区


決定箇所

A地区

特定用途誘導地区

B地区

N

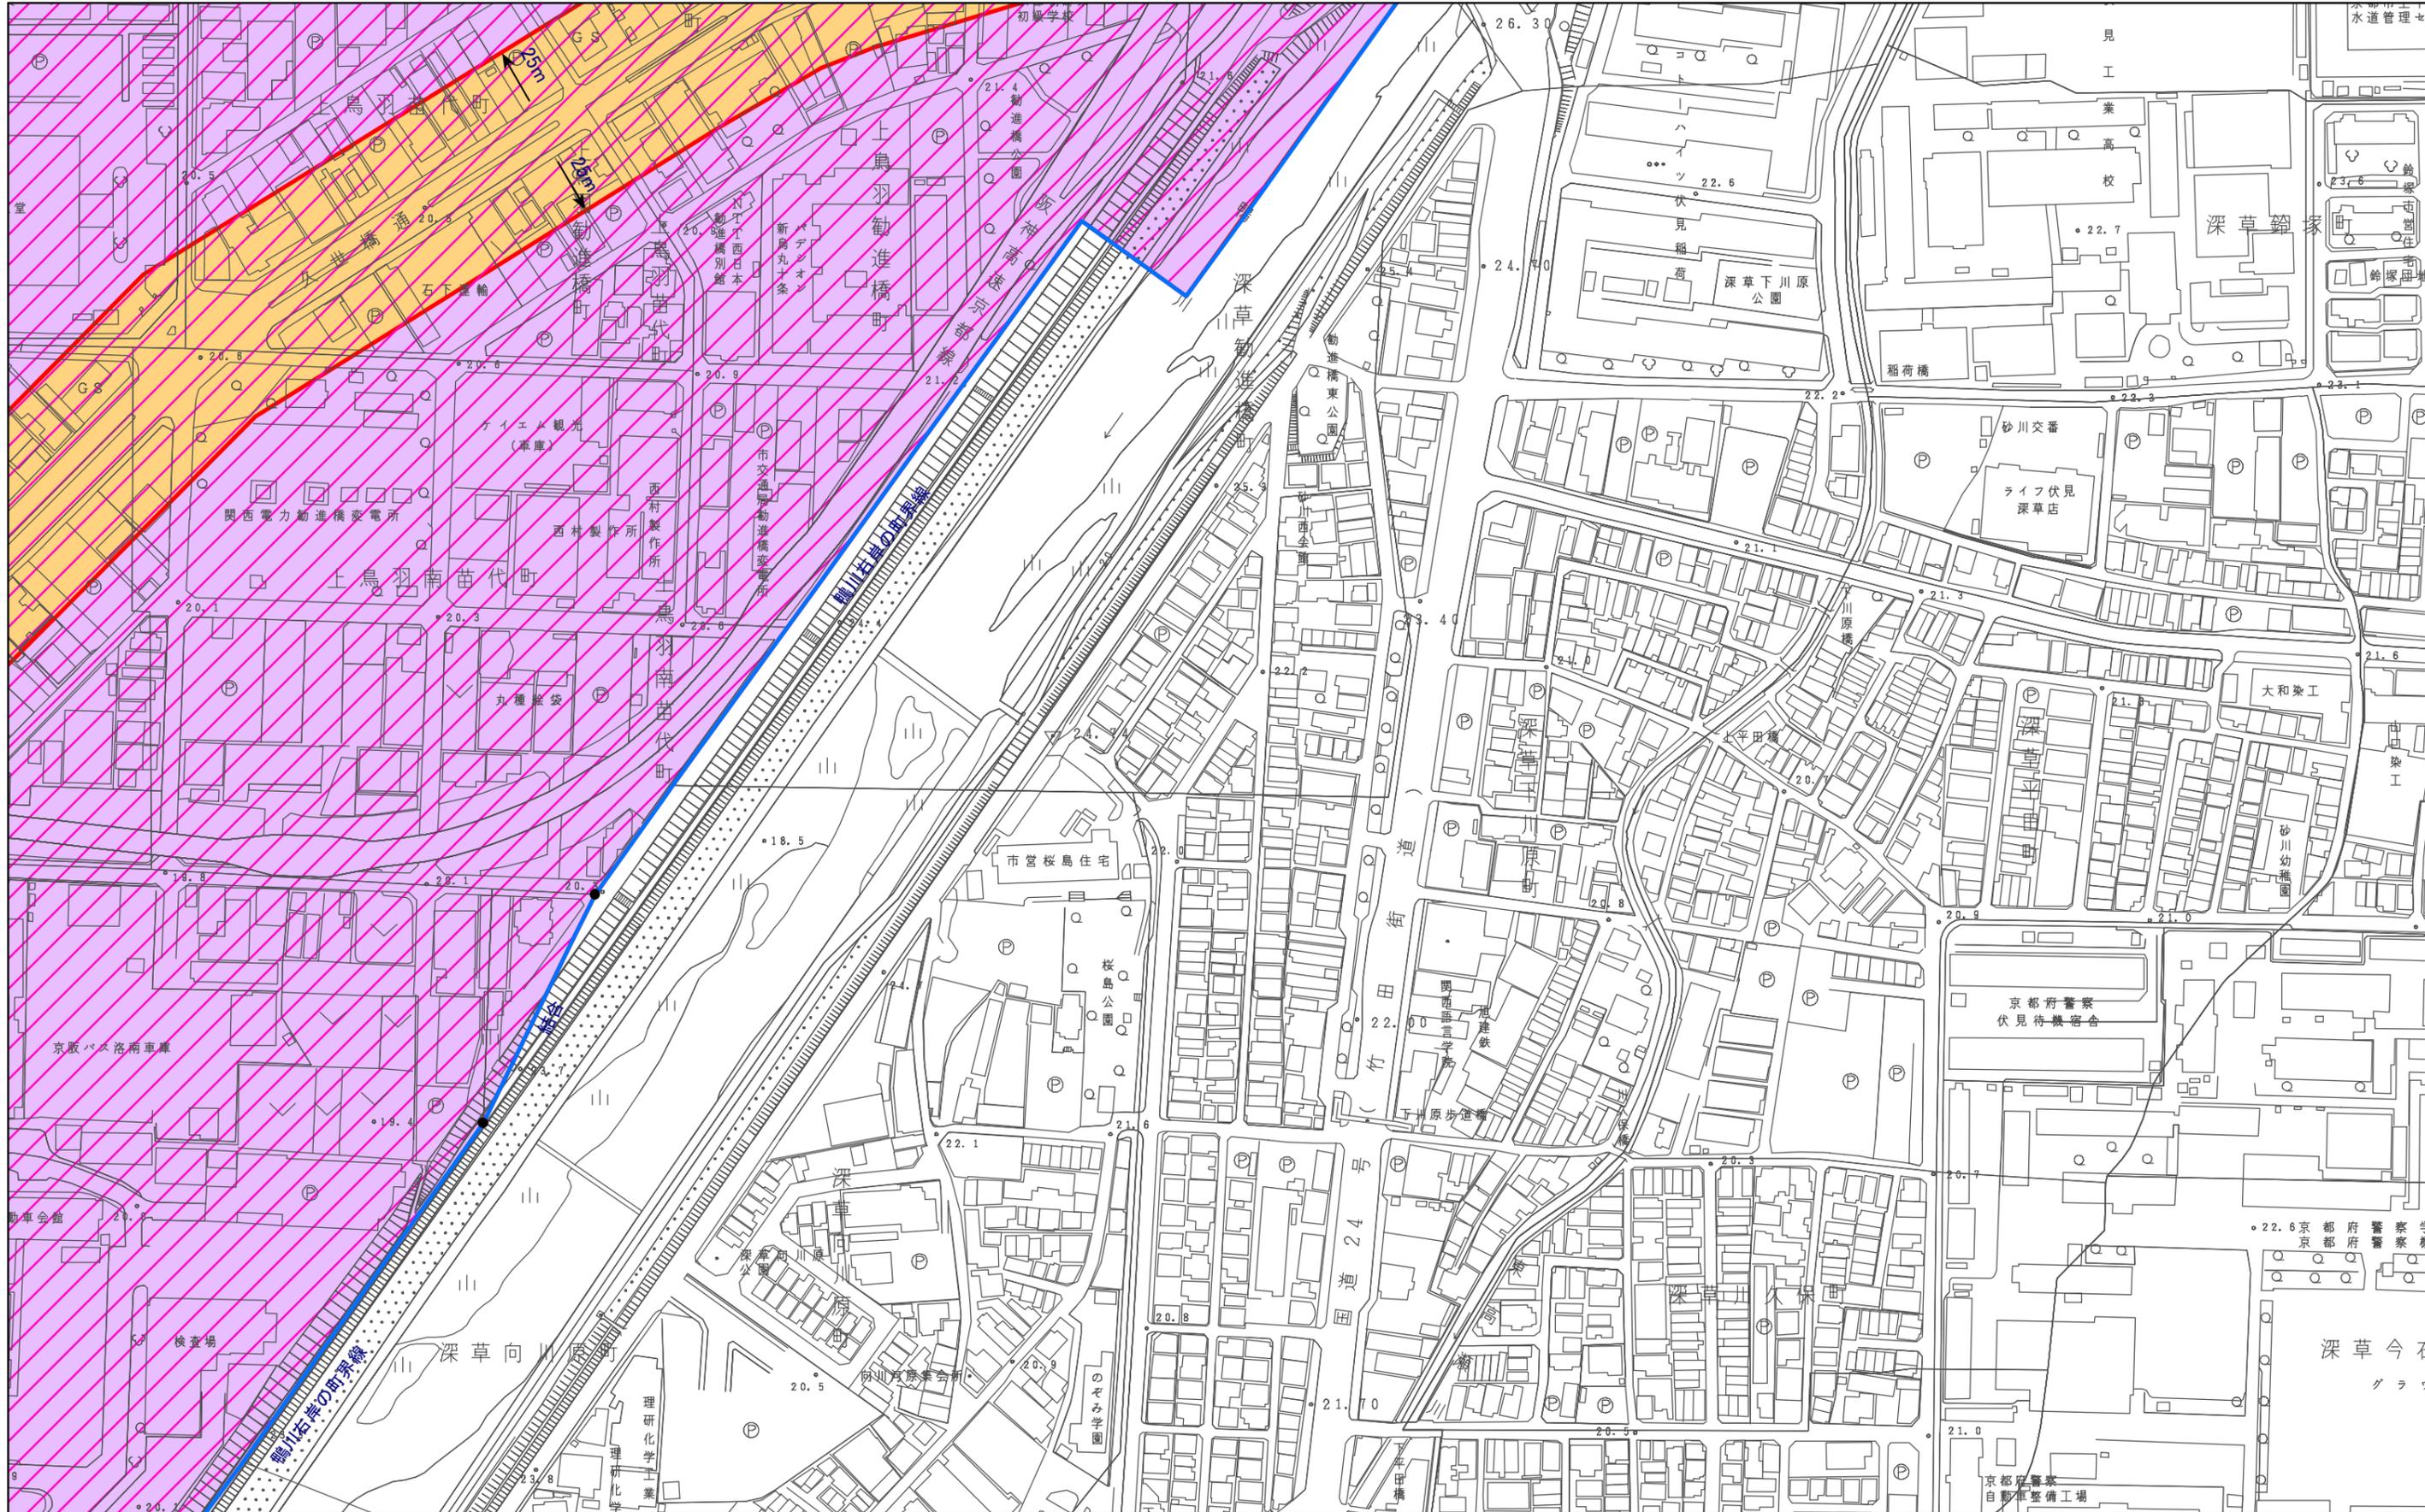

計議第340号議案付図

京都都市計画(京都国際文化観光都市建設計画)

特定用途誘導地区(らくなん進都鴨川以北地区)の決定(京都市決定) 計画図(縮尺1/2,500)

図郭 35

らくなん進都鴨川以北地区

決定箇所

A地区

特定用途誘導地区

B地区

N



計議第340号議案付図

京都市都市計画(京都国際文化観光都市建設計画)

特定用途誘導地区(らくなん進都鴨川以北地区)の決定(京都市決定) 計画図(縮尺1/2,500)

図郭 36

らくなん進都鴨川以北地区


決定箇所

A地区

特定用途誘導地区

B地区

N

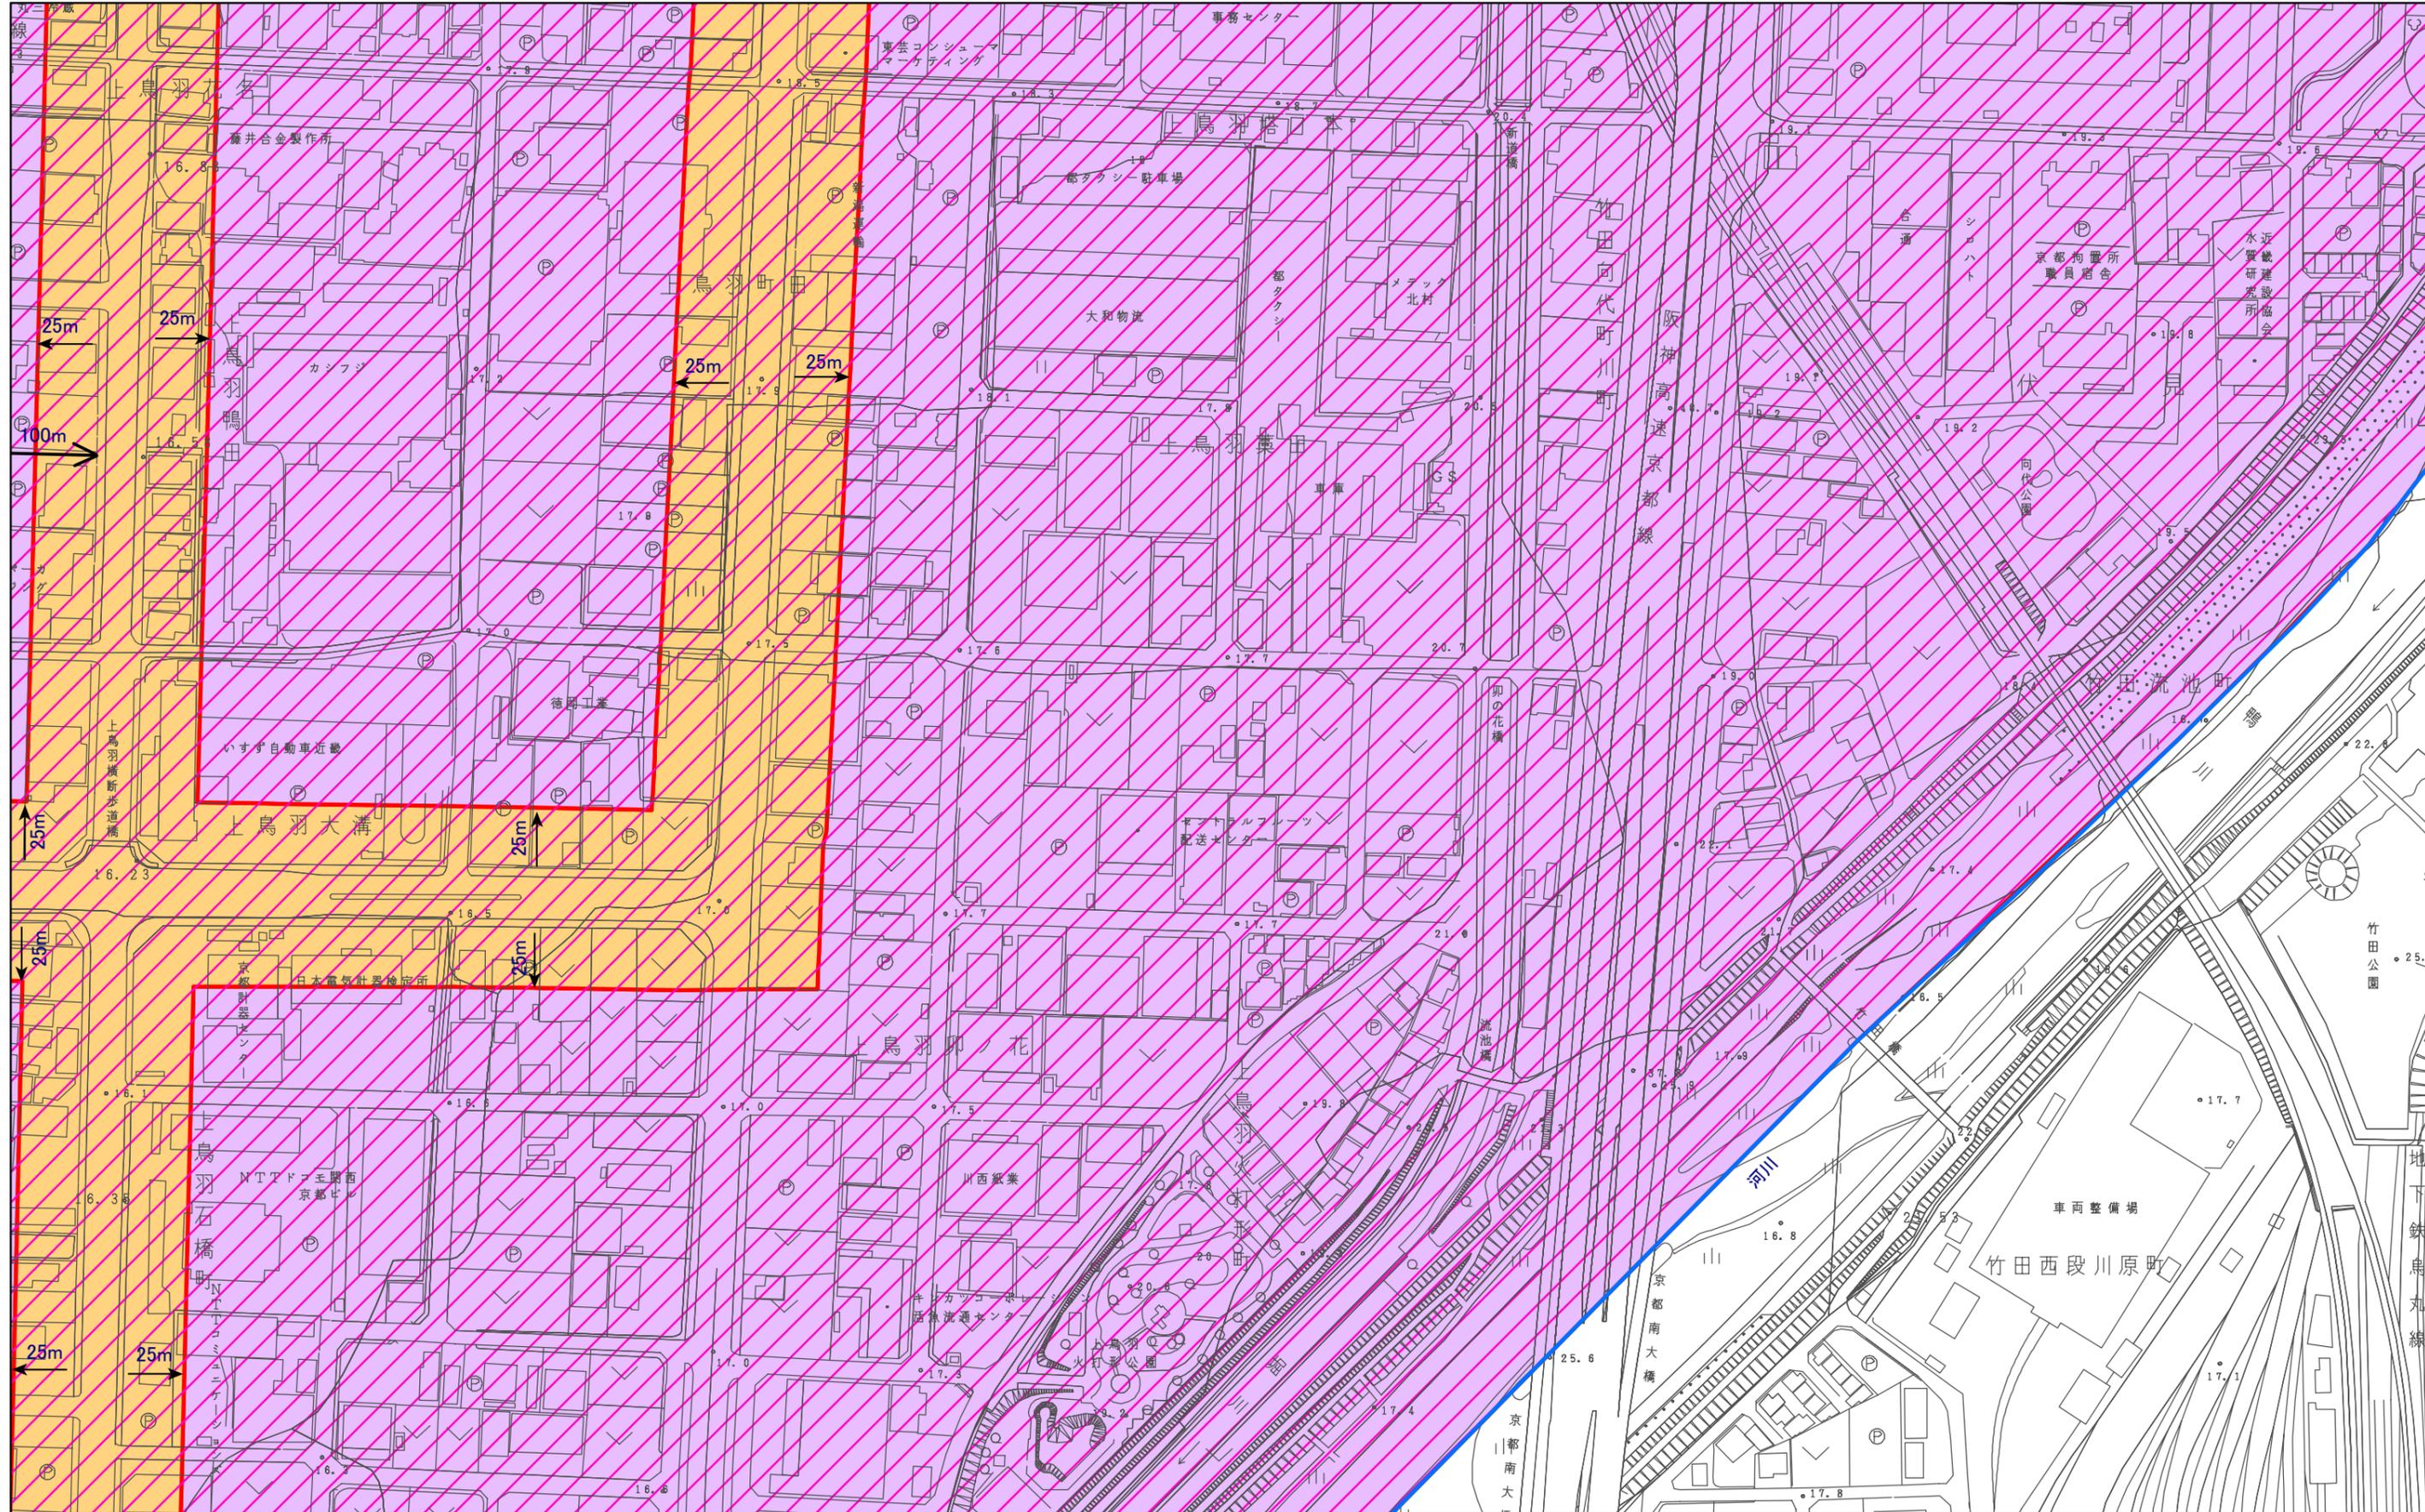

計議第340号議案付図

京都都市計画(京都国際文化観光都市建設計画)

特定用途誘導地区(らくなん進都鴨川以北地区)の決定(京都市決定) 計画図(縮尺1/2,500)

図郭 37

らくなん進都鴨川以北地区

決定箇所

A地区

特定用途誘導地区

B地区



計議第340号議案付図

京都都市計画(京都国際文化観光都市建設計画)

特定用途誘導地区(らくなん進都鴨川以北地区)の決定(京都市決定) 計画図(縮尺1/2,500)

図郭 41

らくなん進都鴨川以北地区

決定箇所

A地区

特定用途誘導地区

B地区

N



計議第340号議案付図

京都都市計画(京都国際文化観光都市建設計画)

特定用途誘導地区(らくなん進都鴨川以北地区)の決定(京都市決定) 計画図(縮尺1/2,500)

図郭 42

らくなん進都鴨川以北地区

決定箇所

特定用途誘導地区

A地区

B地区

N

