

計議第339号議案付図

京都都市計画(京都国際文化観光都市建設計画)

特別用途地区(産業集積特別工業地区)の決定(京都市決定) 計画図(縮尺1/2,500)

図郭 39


産業集積特別工業地区

決定箇所

第一種地区

特別用途地区

第二種地区

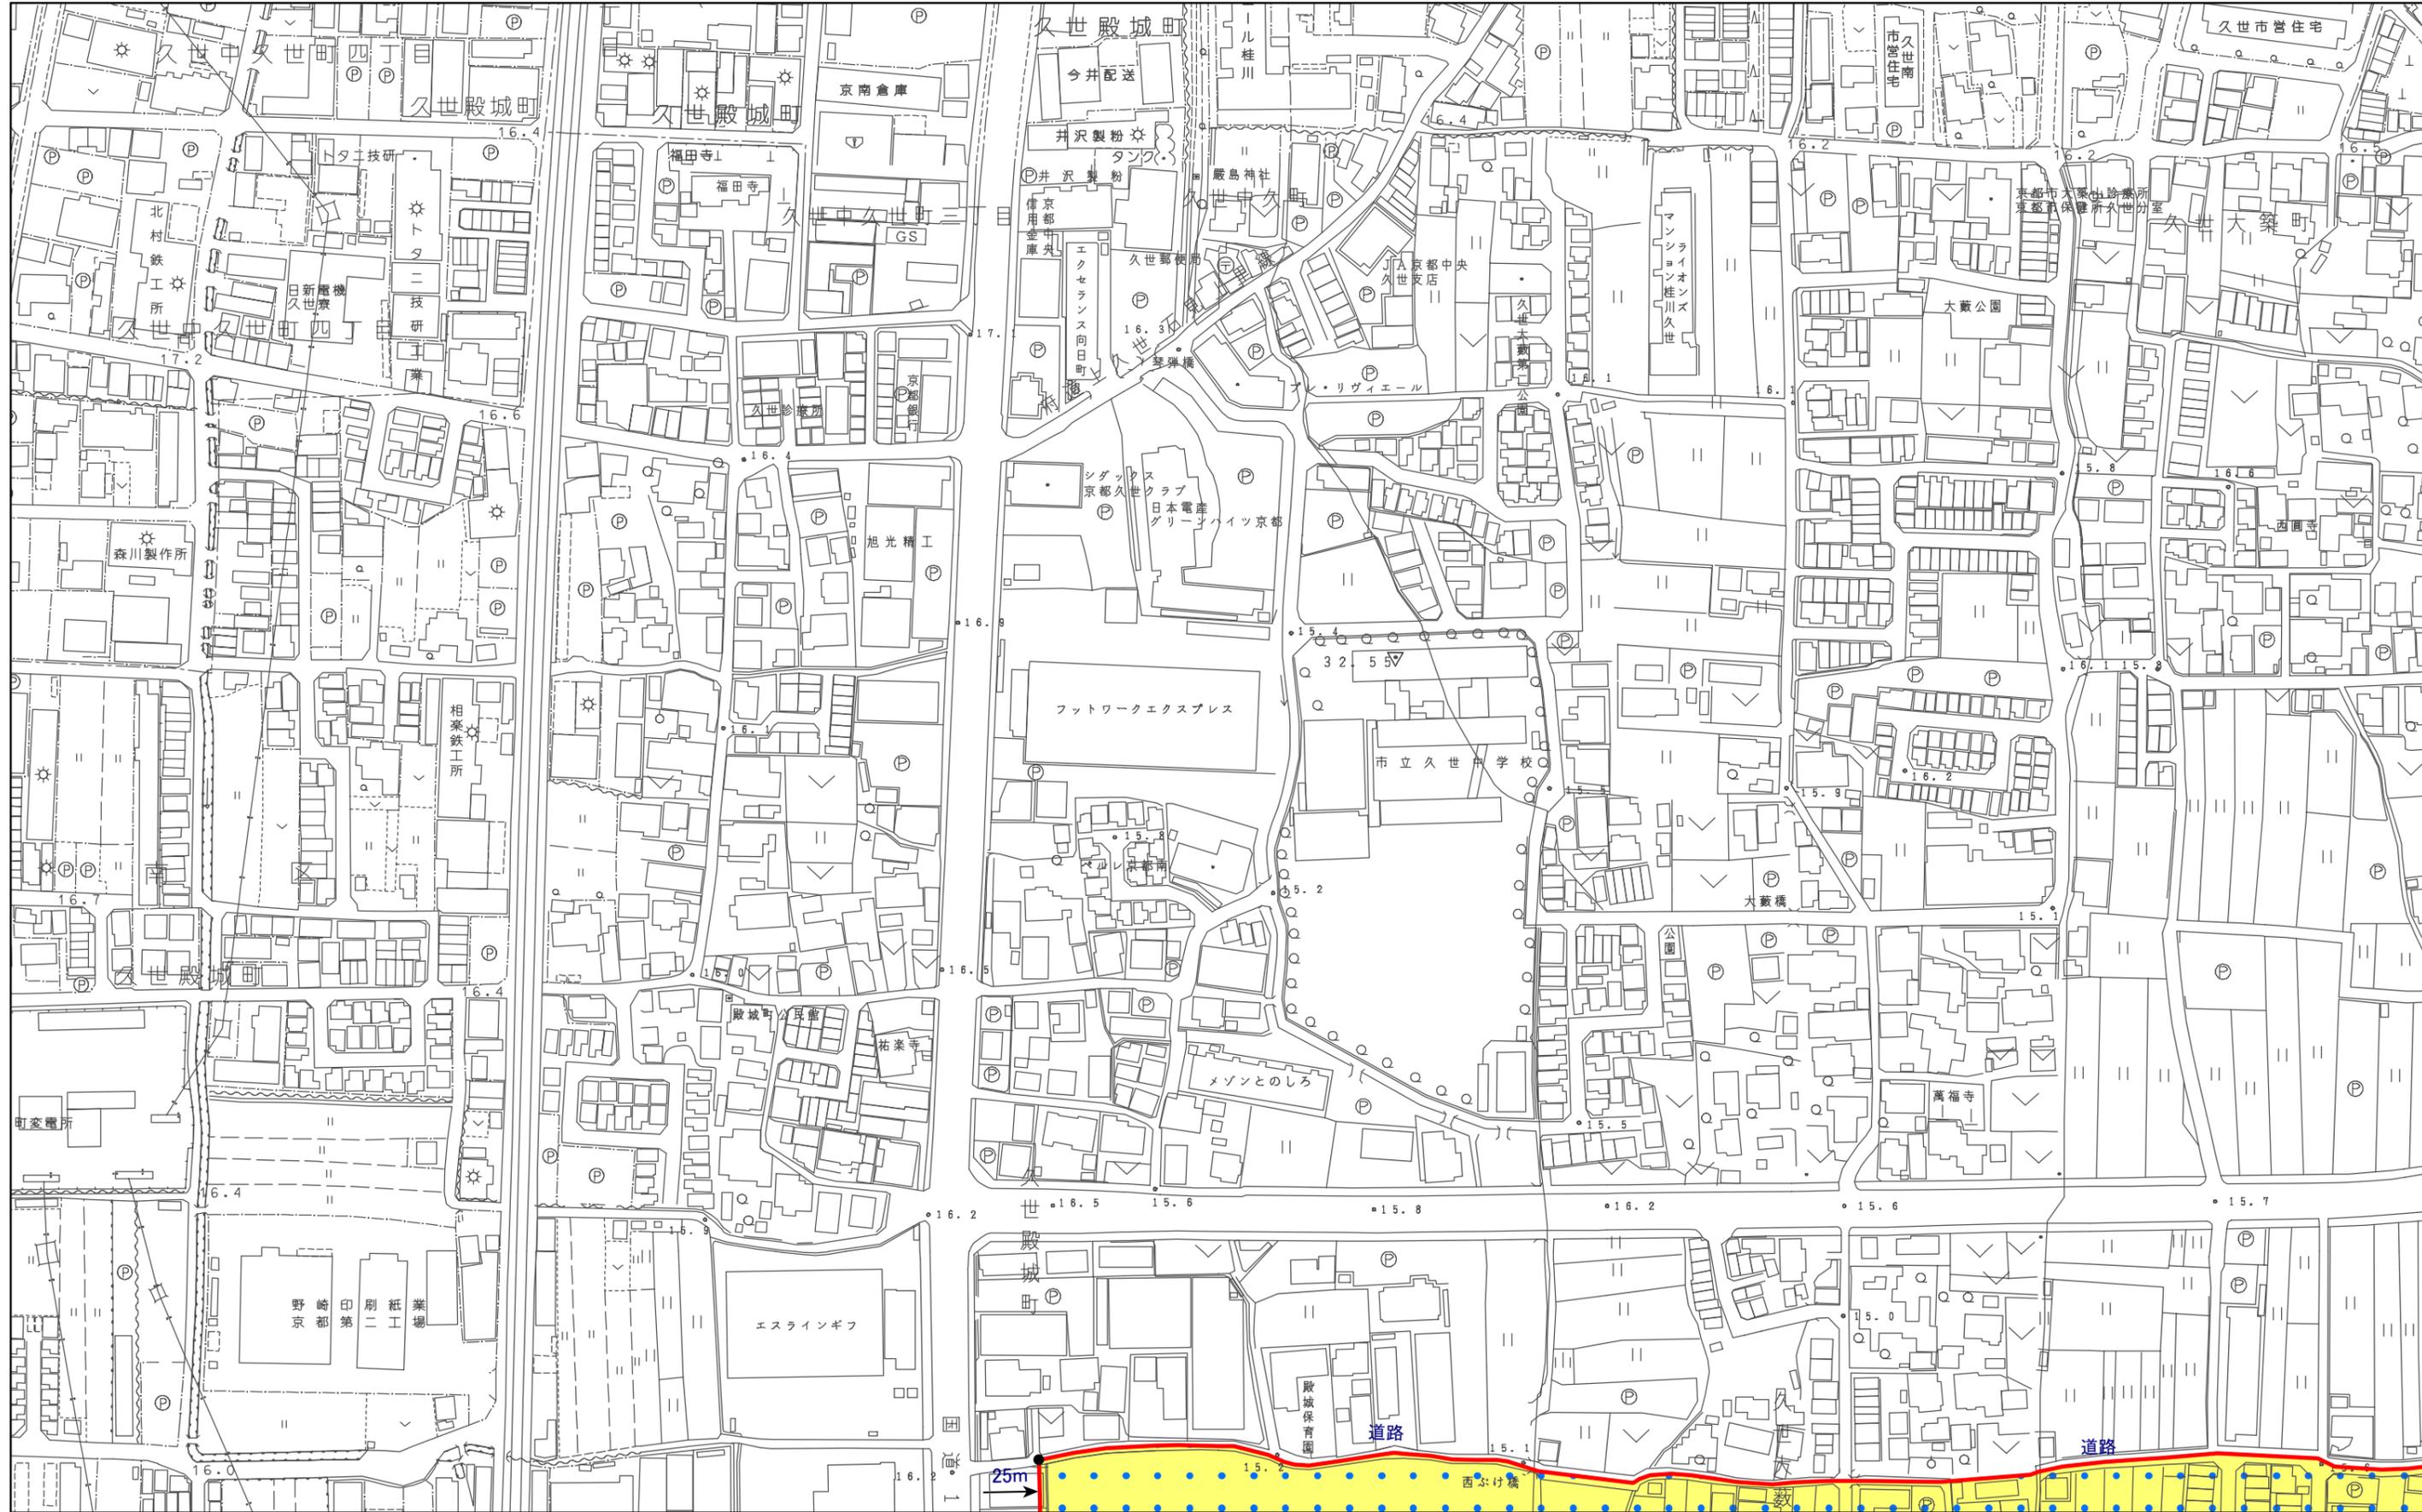





計議第339号議案付図

京都都市計画(京都国際文化観光都市建設計画)

特別用途地区(産業集積特別工業地区)の決定(京都市決定) 計画図(縮尺1/2,500)

図郭 46


産業集積特別工業地区

決定箇所

第一種地区

特別用途地区

第二種地区

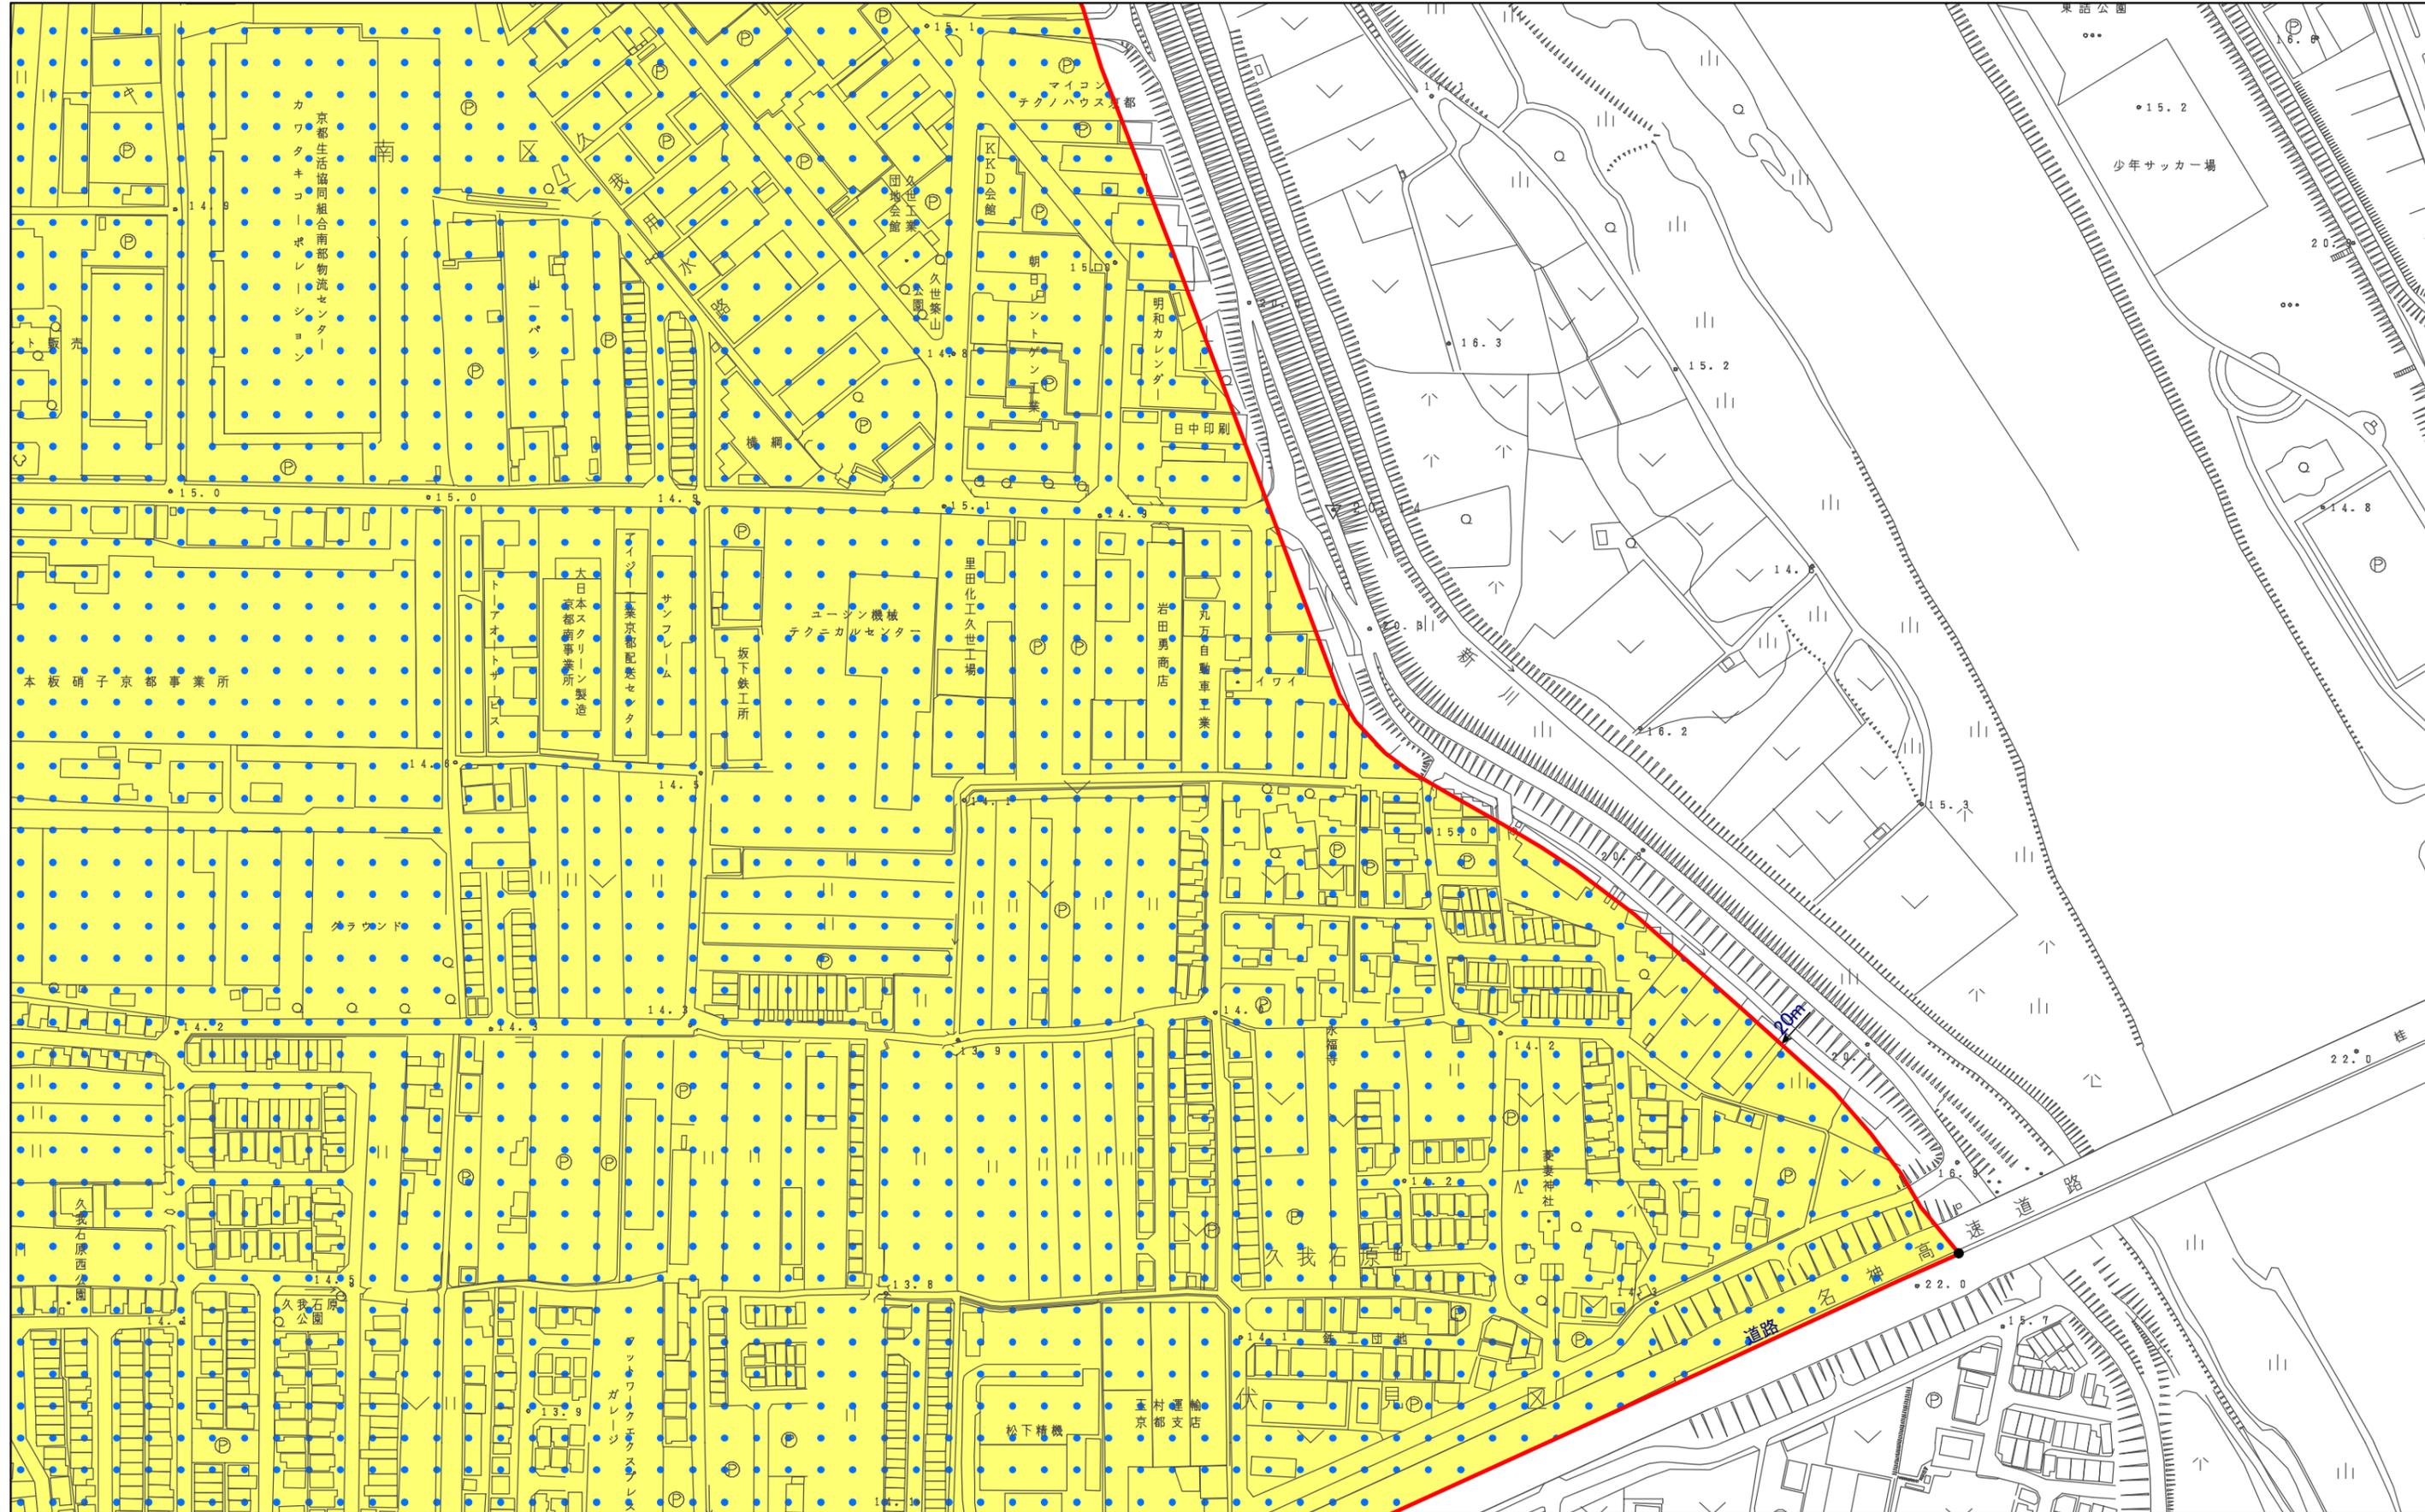



計議第339号議案付図

京都都市計画(京都国際文化観光都市建設計画)

特別用途地区(産業集積特別工業地区)の決定(京都市決定) 計画図(縮尺1/2,500)


図郭 50

産業集積特別工業地区



決定箇所


特別用途地区

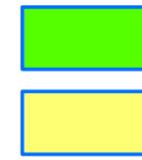

第一種地区

第二種地区

N

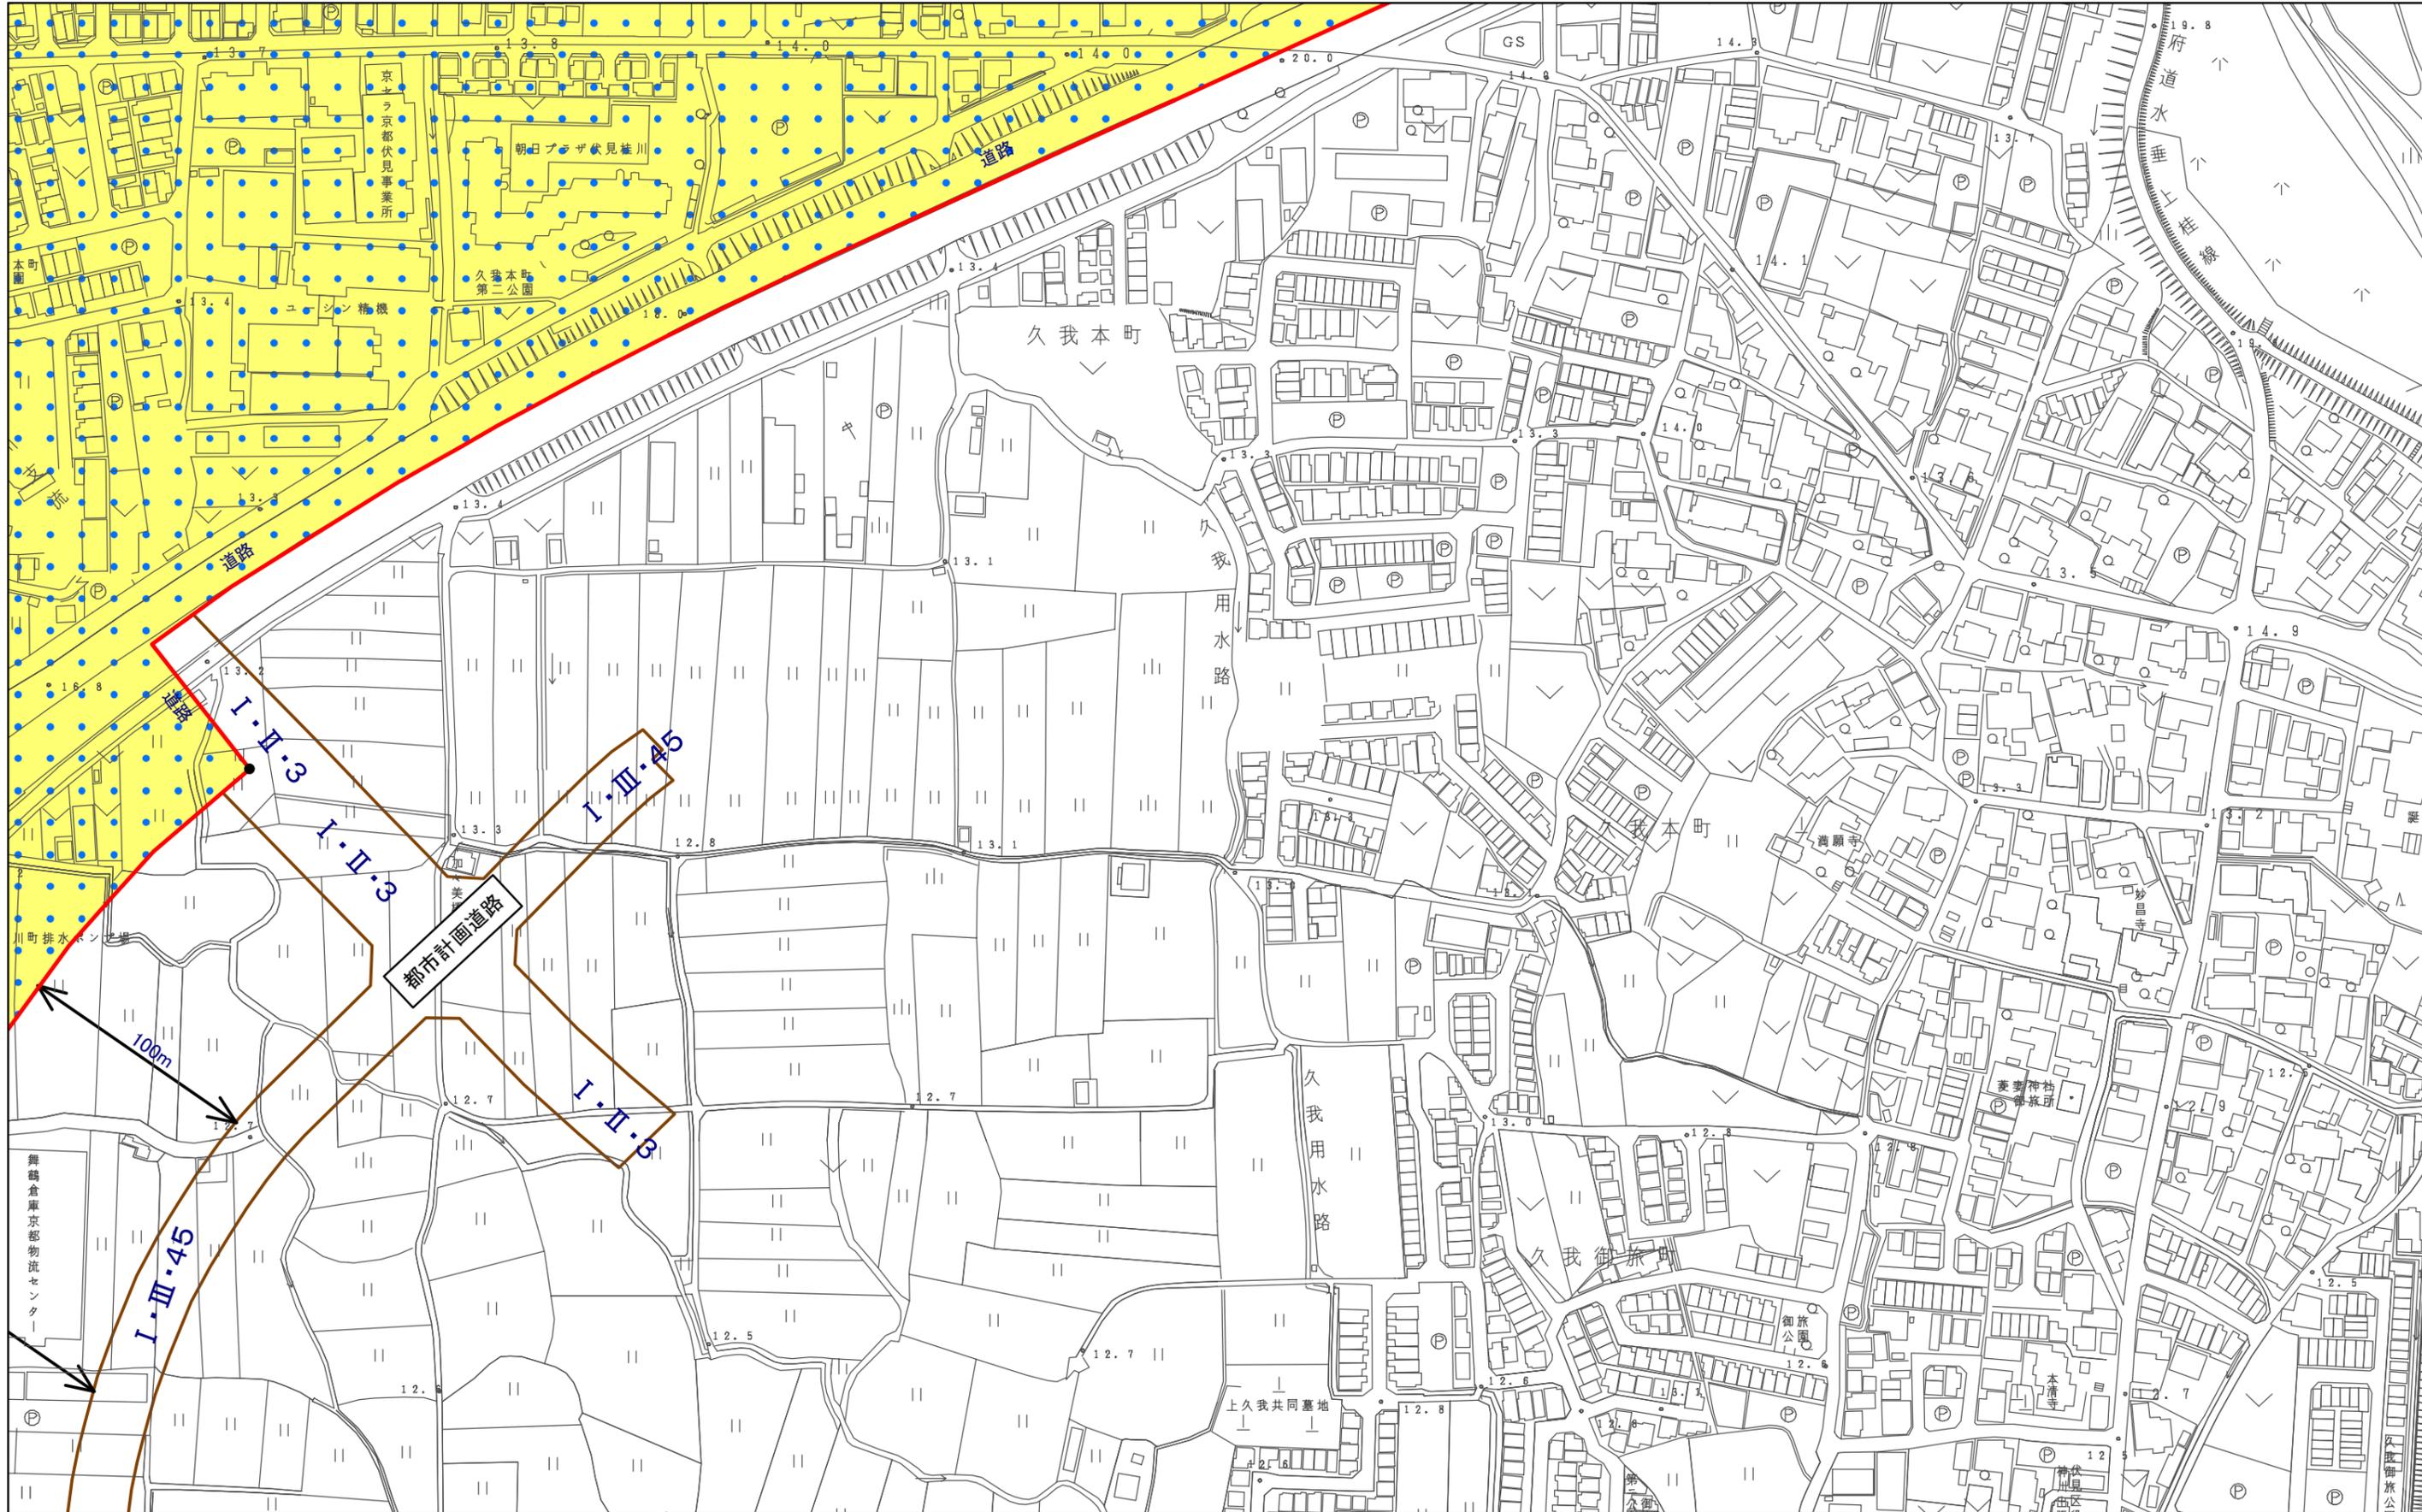

計議第339号議案付図

京都都市計画(京都国際文化観光都市建設計画)

特別用途地区(産業集積特別工業地区)の決定(京都市決定) 計画図(縮尺1/2,500)

図郭 52

産業集積特別工業地区



決定箇所



第一種地区




特別用途地区



第二種地区

N

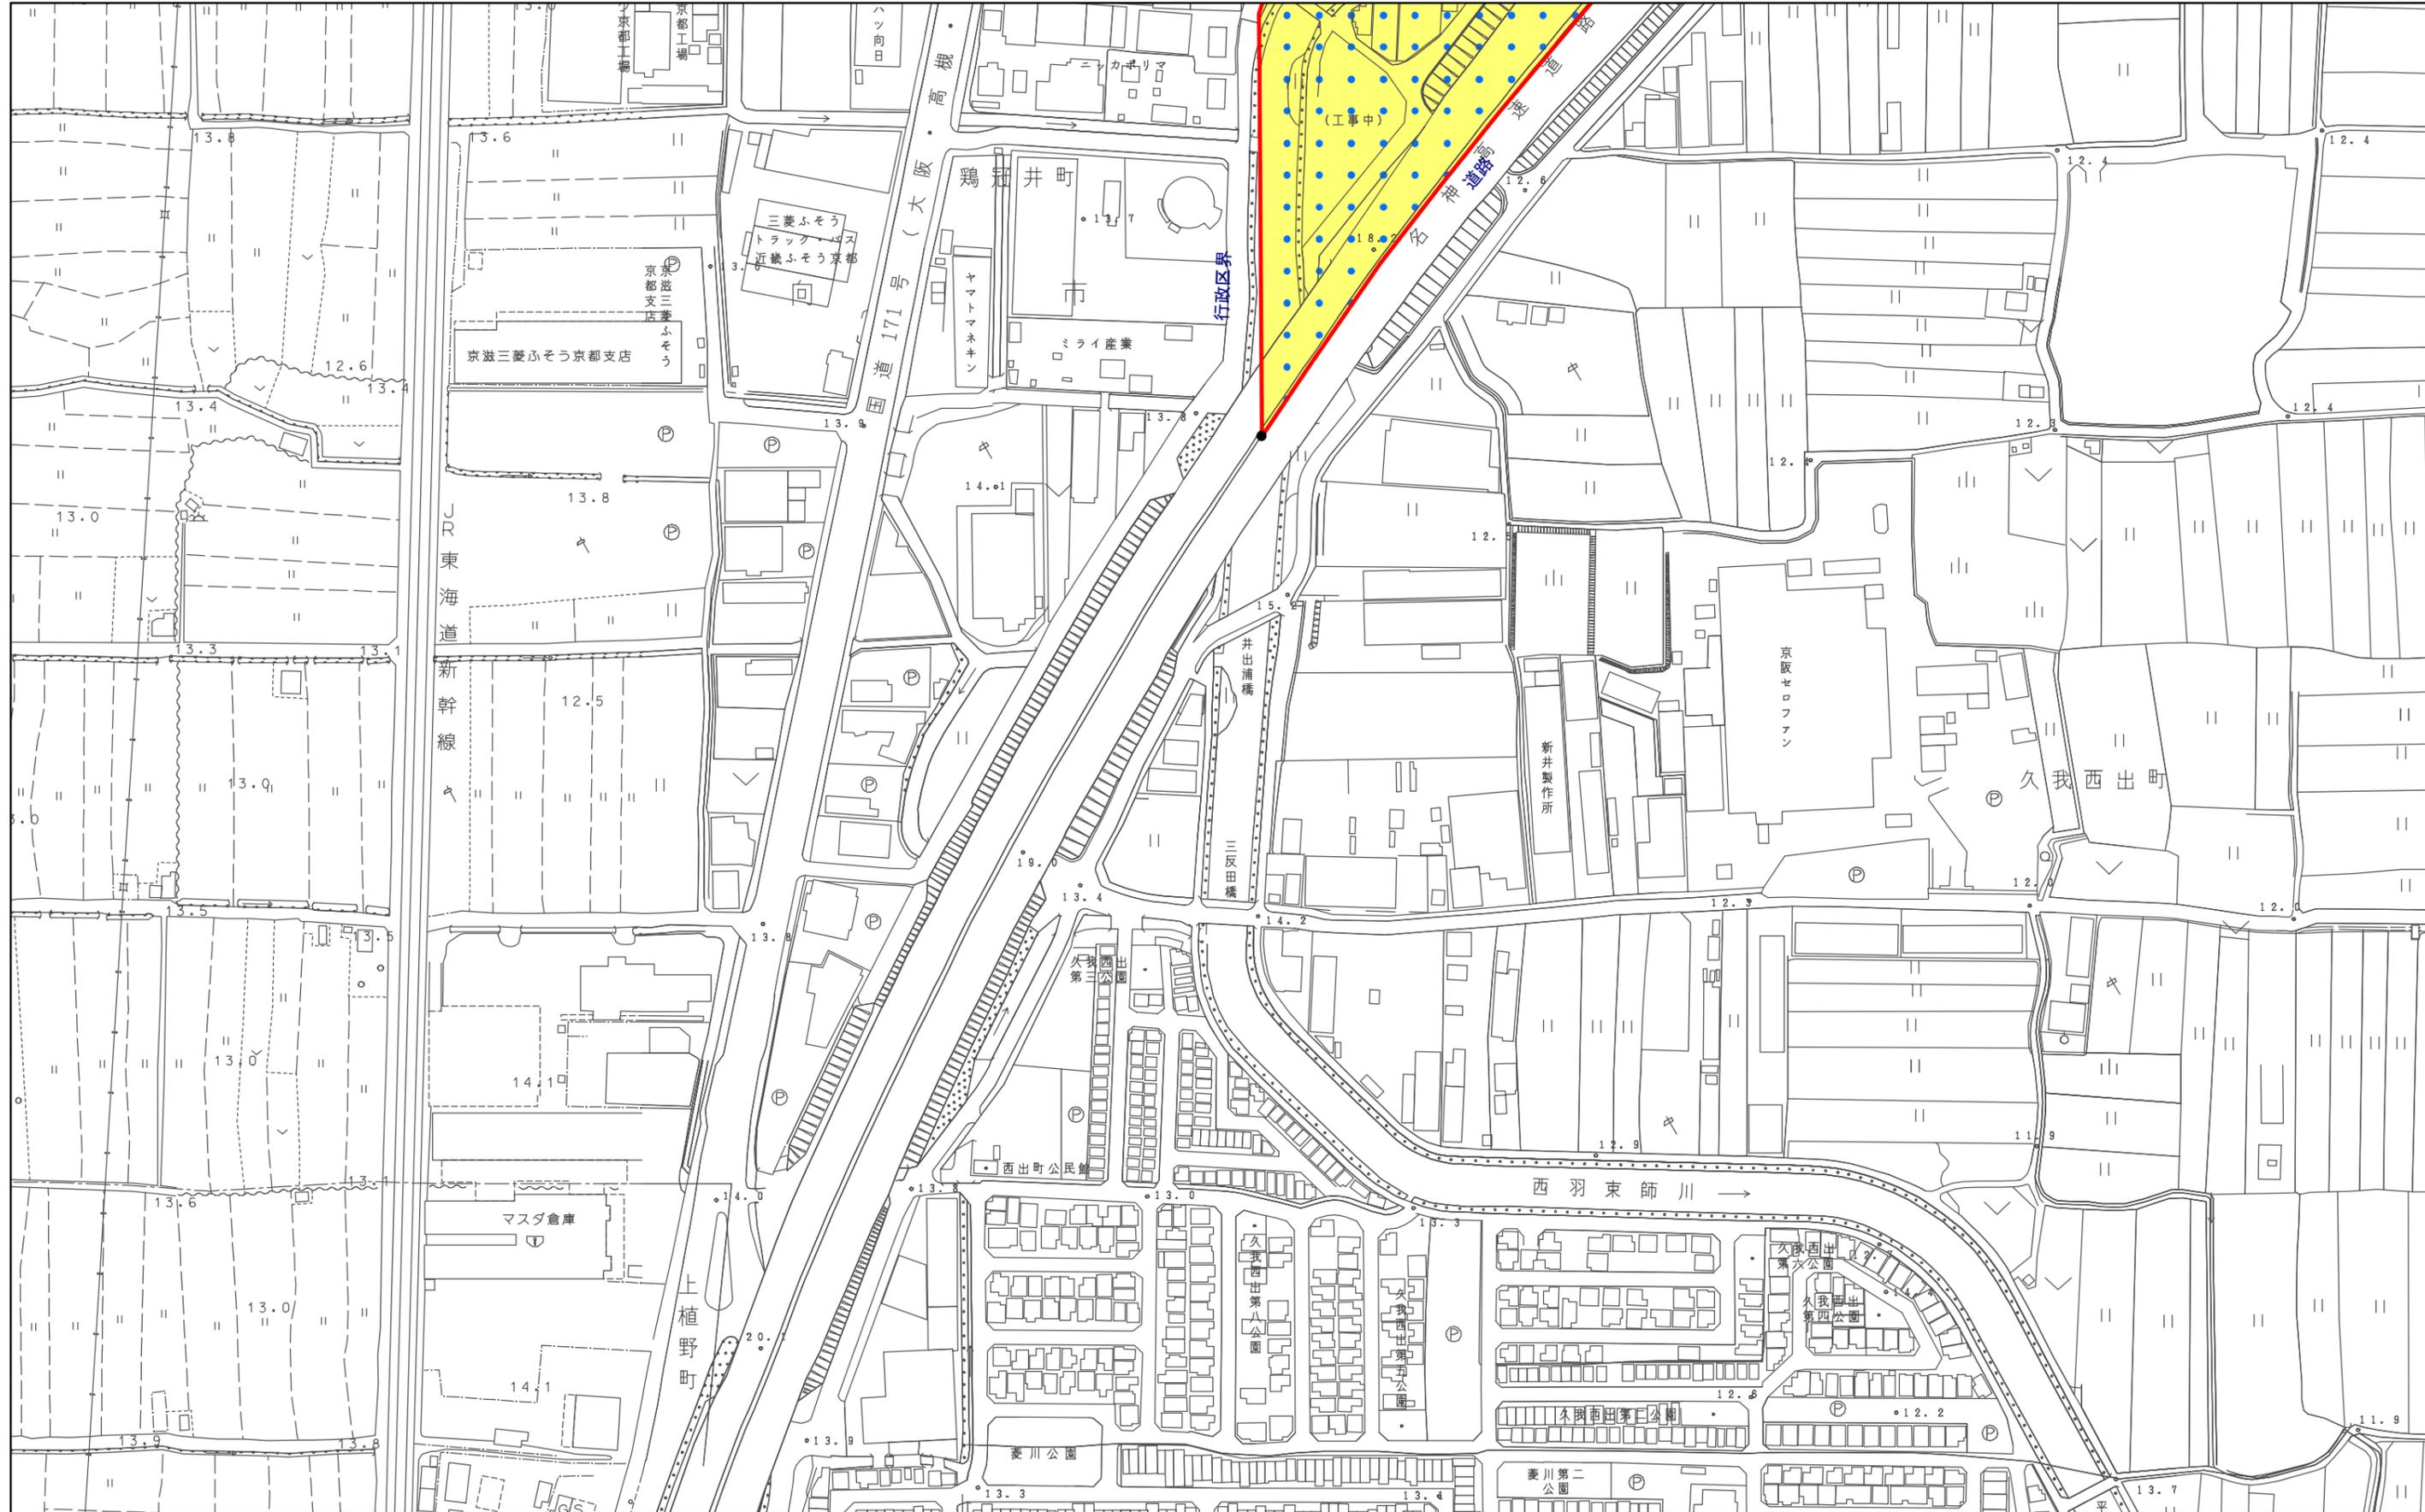

計議第339号議案付図

京都都市計画(京都国際文化観光都市建設計画)

特別用途地区(産業集積特別工業地区)の決定(京都市決定) 計画図(縮尺1/2,500)


図郭 68

産業集積特別工業地区




決定箇所

特別用途地区

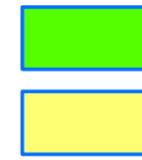

第一種地区

第二種地区

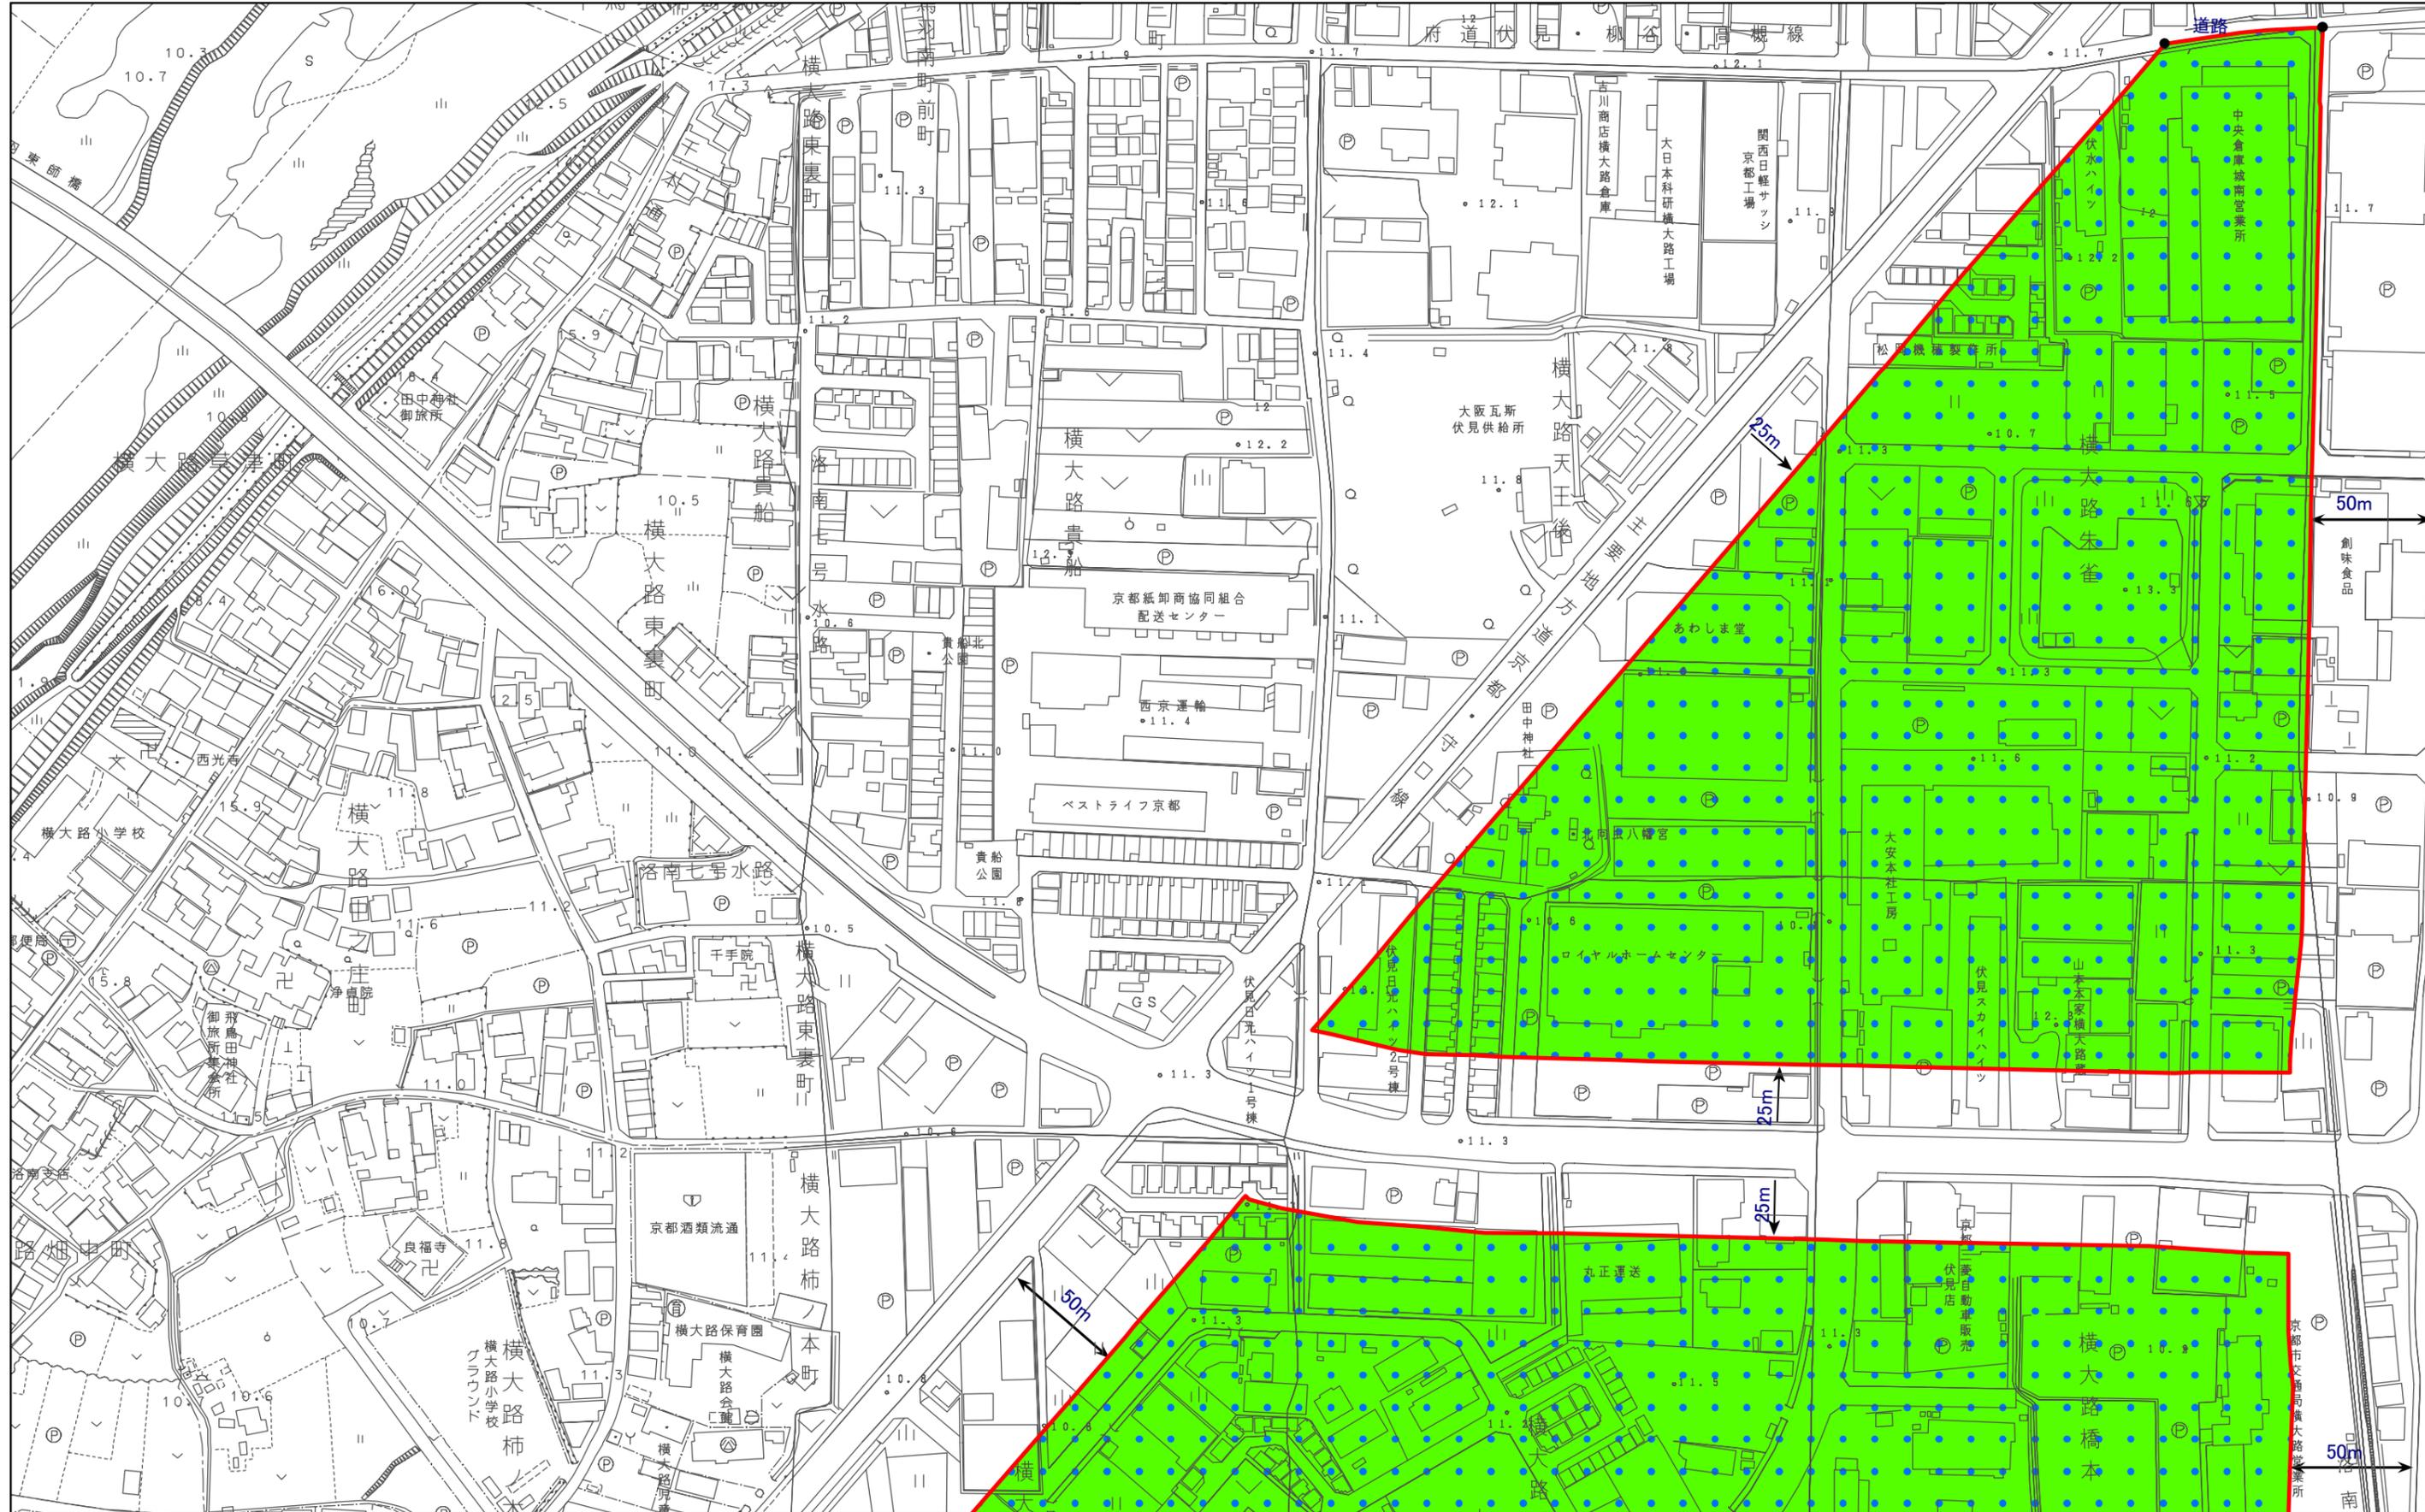

計議第339号議案付図

京都都市計画(京都国際文化観光都市建設計画)

特別用途地区(産業集積特別工業地区)の決定(京都市決定) 計画図(縮尺1/2,500)

図郭 69

産業集積特別工業地区


決定箇所

第一種地区

特別用途地区

第二種地区

N

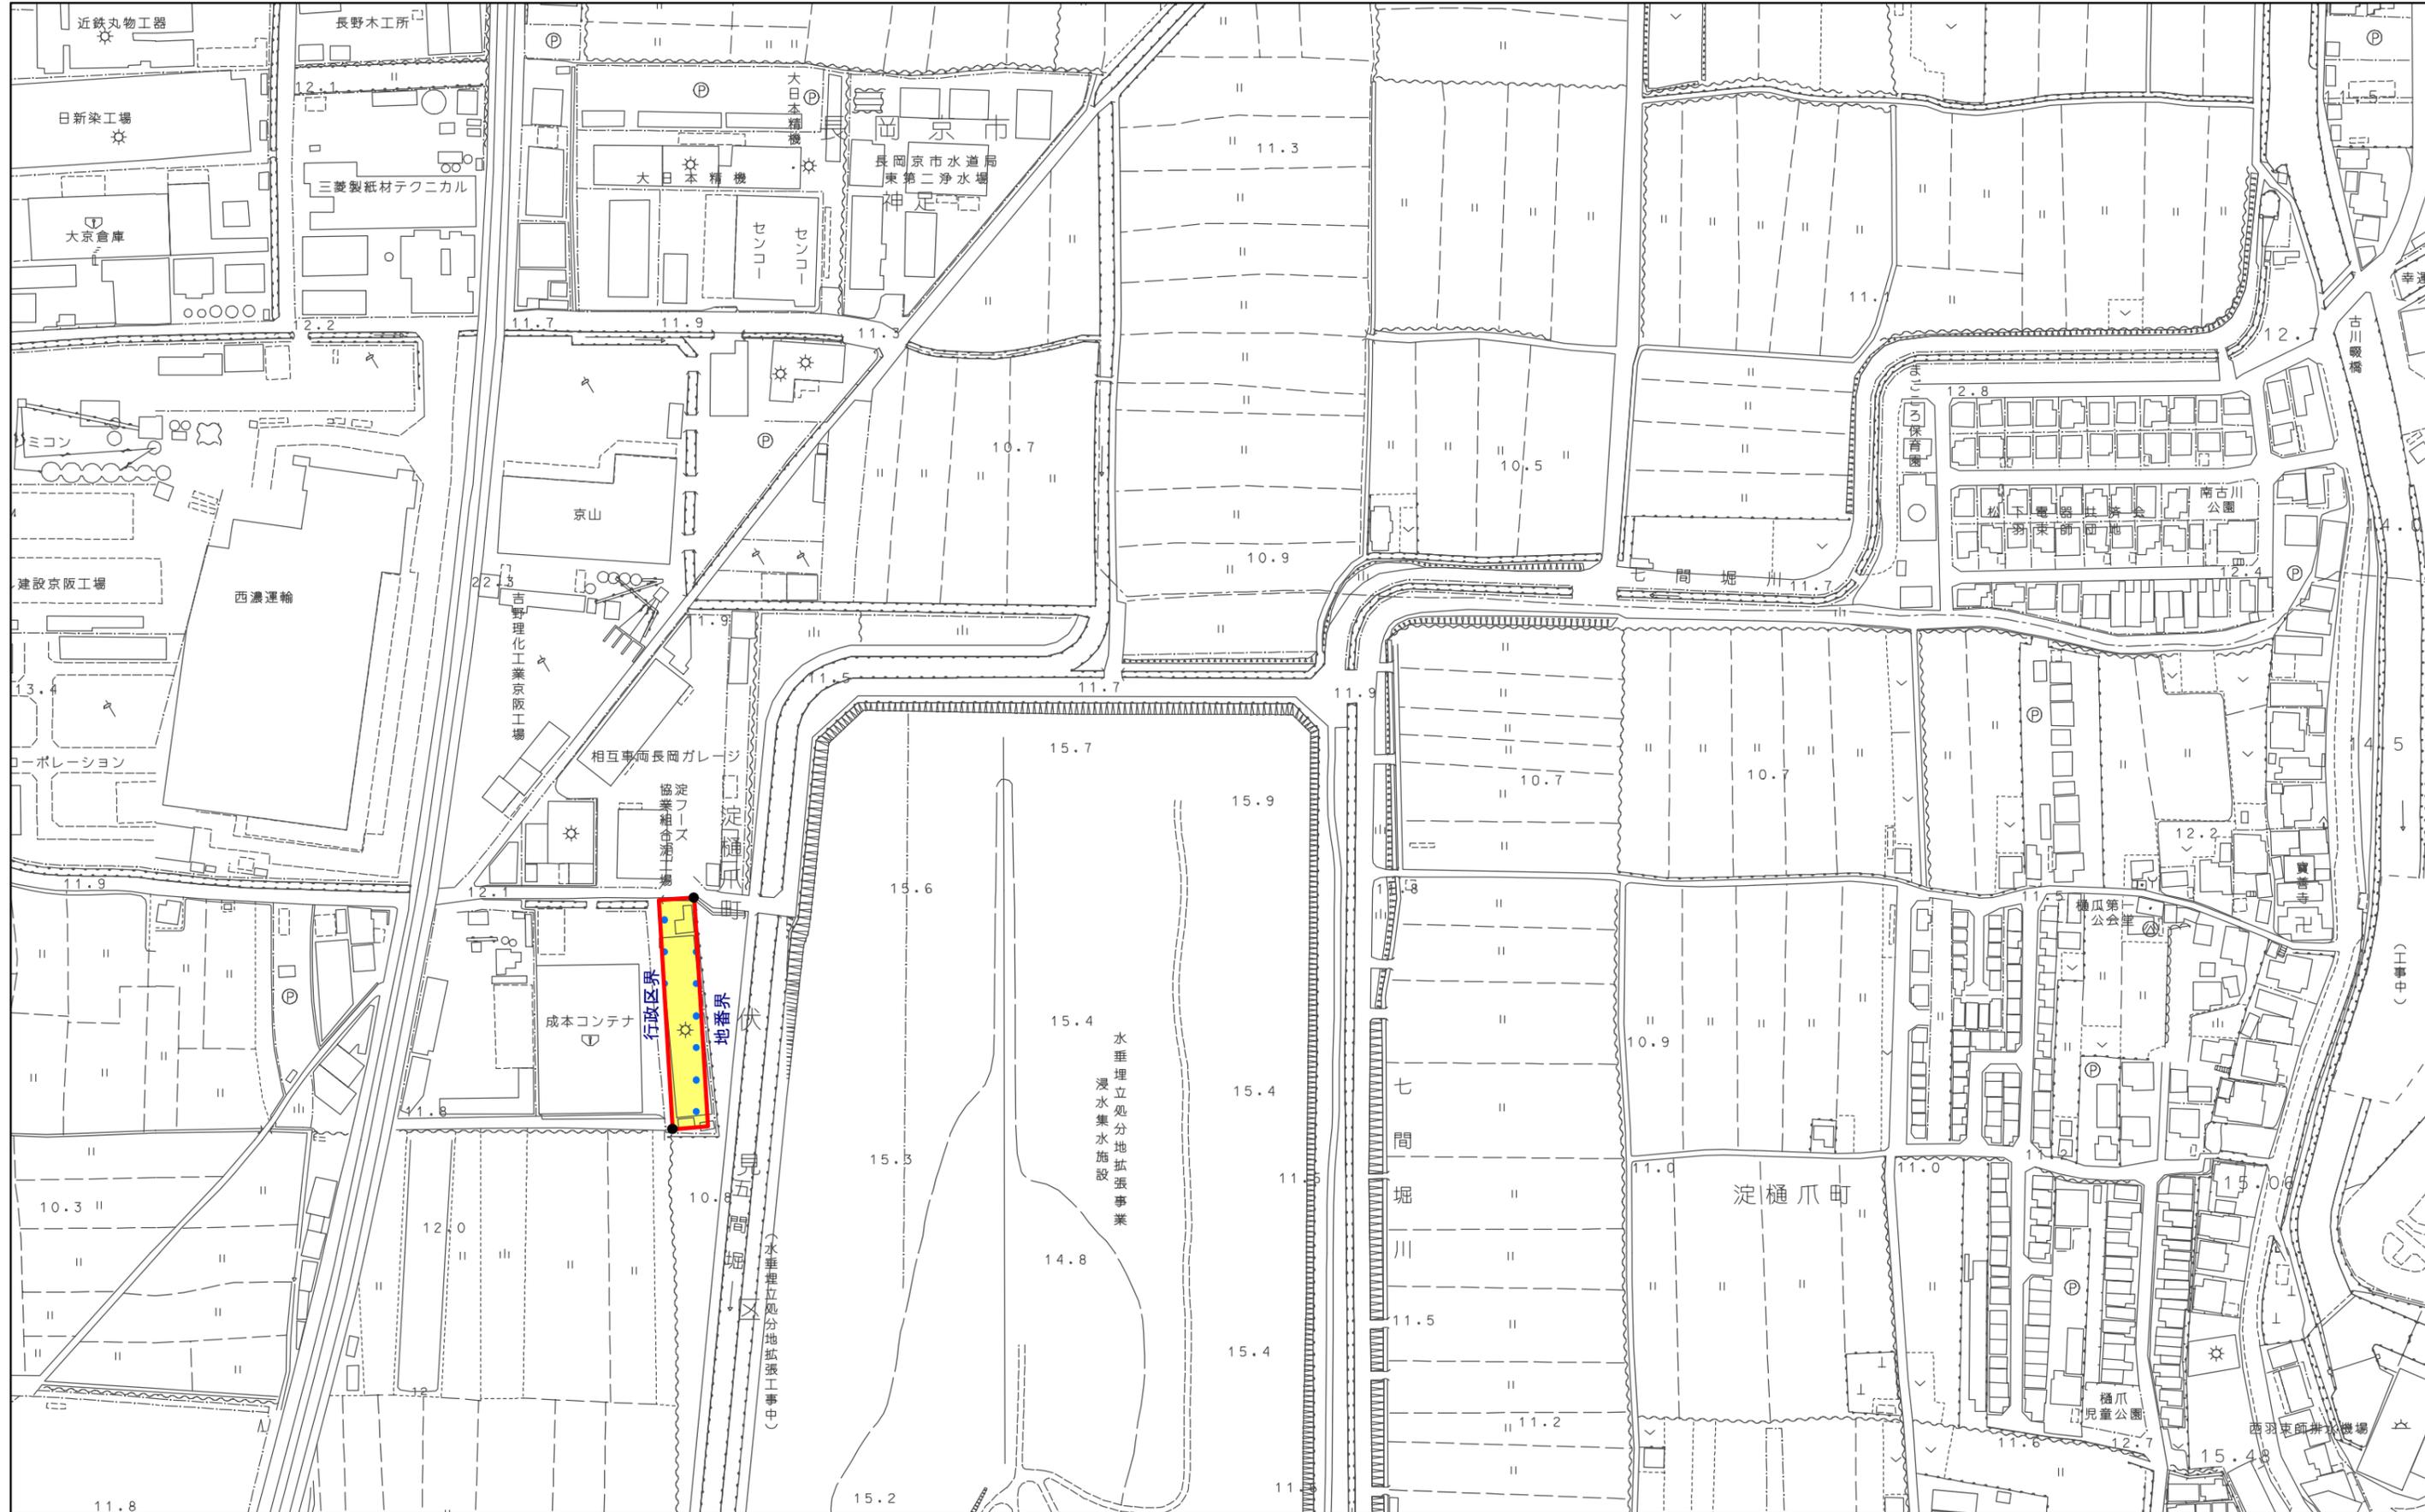

計議第339号議案付図

京都都市計画(京都国際文化観光都市建設計画)

特別用途地区(産業集積特別工業地区)の決定(京都市決定) 計画図(縮尺1/2,500)

図郭 70

産業集積特別工業地区



決定箇所



第一種地区



特別用途地区



第二種地区

N



計議第339号議案付図

京都都市計画(京都国際文化観光都市建設計画)

特別用途地区(産業集積特別工業地区)の決定(京都市決定) 計画図(縮尺1/2,500)

図郭 71


産業集積特別工業地区



決定箇所



第一種地区

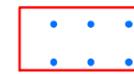

特別用途地区



第二種地区



計議第339号議案付図

京都都市計画(京都国際文化観光都市建設計画)

特別用途地区(産業集積特別工業地区)の決定(京都市決定) 計画図(縮尺1/2,500)

図郭 72

産業集積特別工業地区



決定箇所



第一種地区




特別用途地区



第二種地区

N

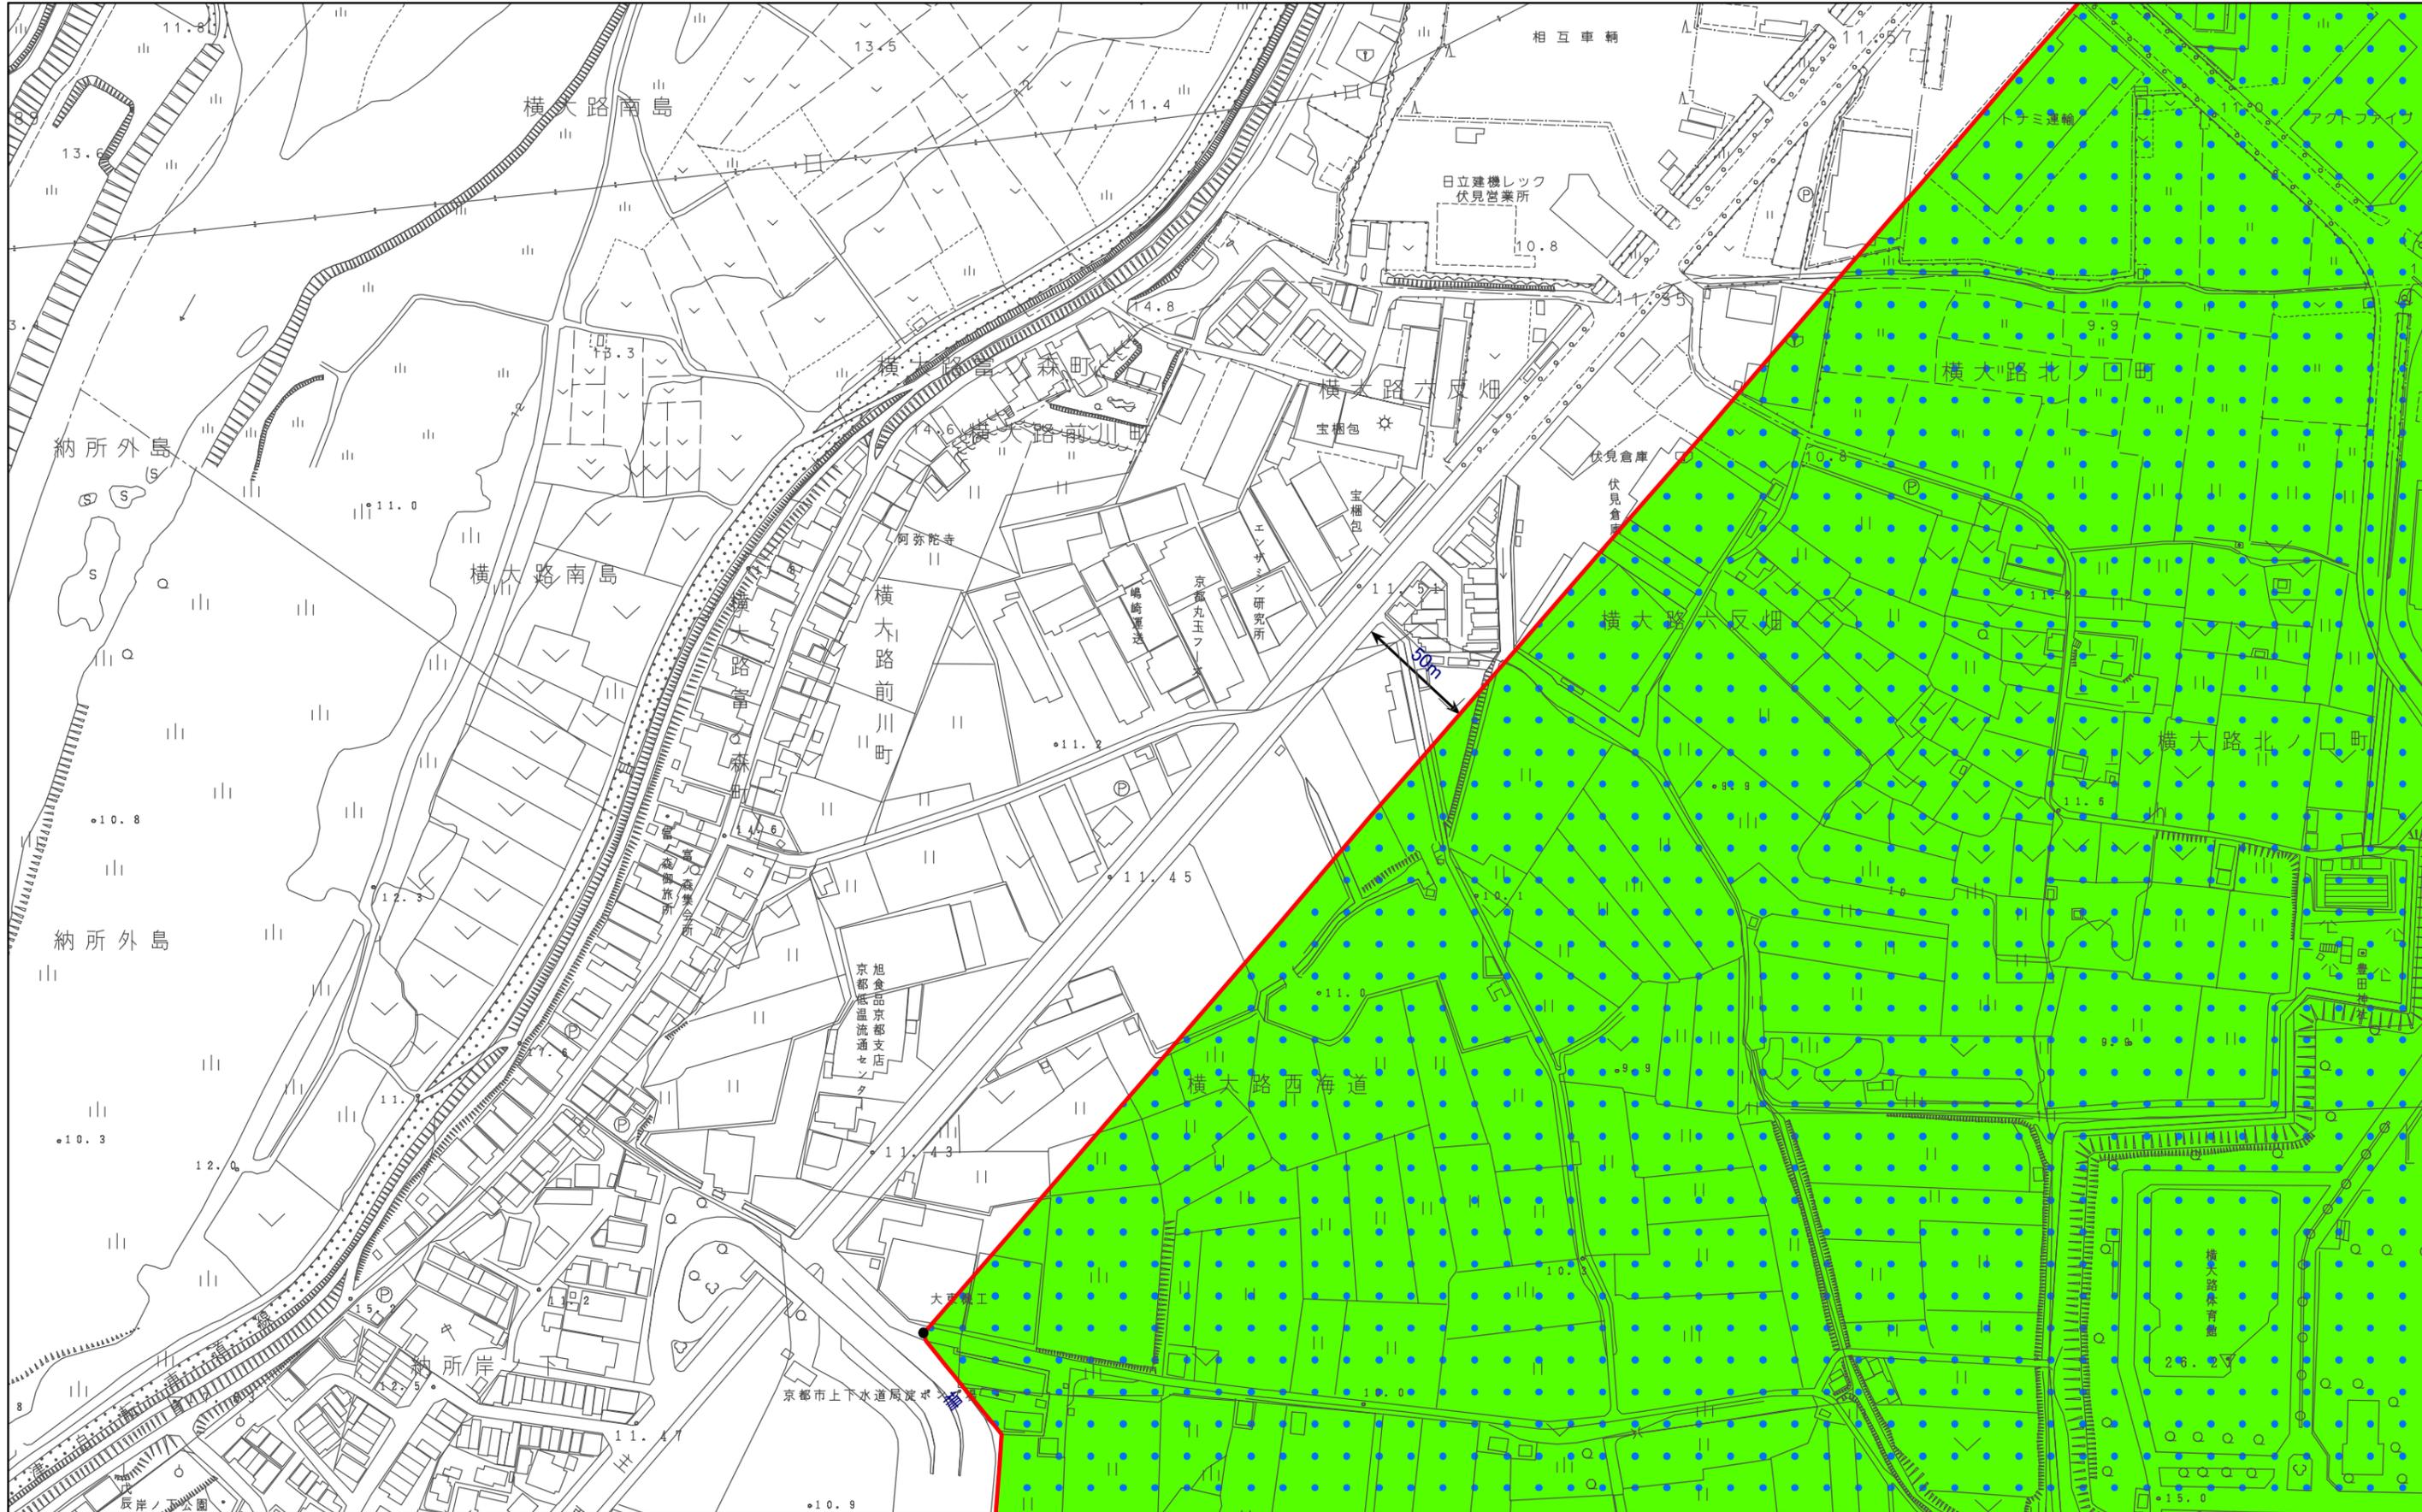

計議第339号議案付図

京都都市計画(京都国際文化観光都市建設計画)

特別用途地区(産業集積特別工業地区)の決定(京都市決定) 計画図(縮尺1/2,500)

図郭 73


産業集積特別工業地区

決定箇所

第一種地区

特別用途地区

第二種地区

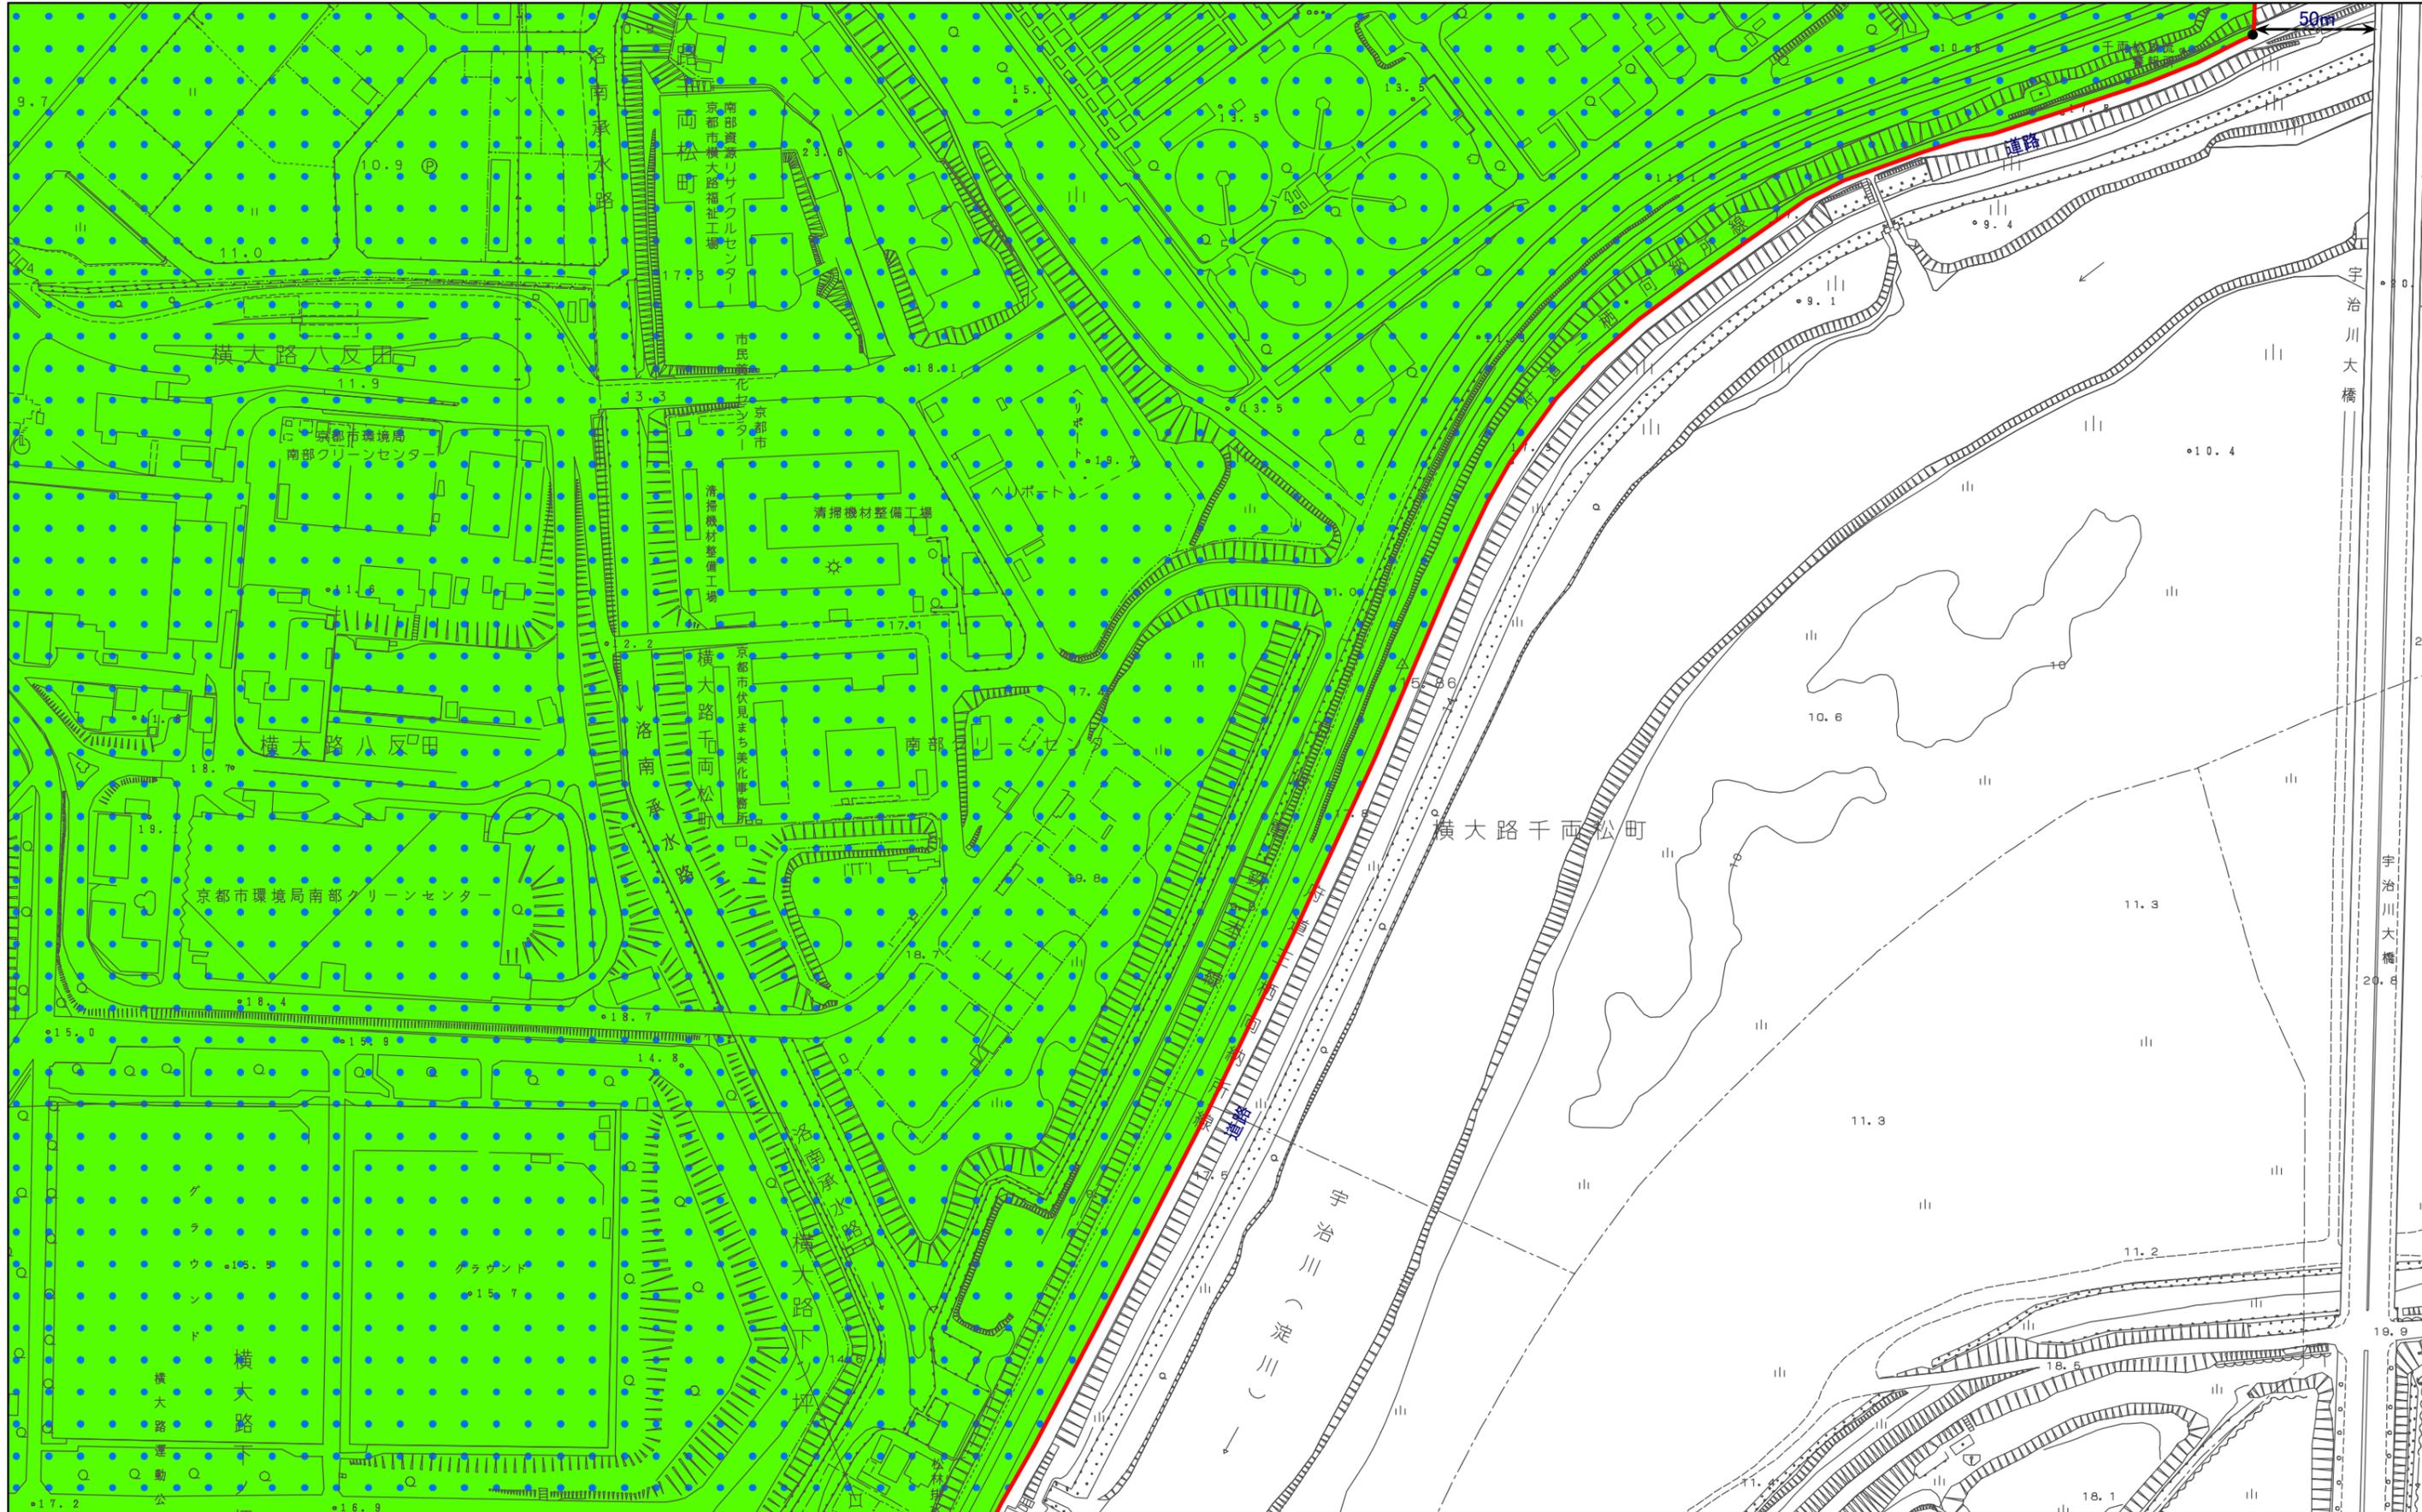

計議第339号議案付図

京都都市計画(京都国際文化観光都市建設計画)

特別用途地区(産業集積特別工業地区)の決定(京都市決定) 計画図(縮尺1/2,500)


図郭 74

産業集積特別工業地区



決定箇所


特別用途地区

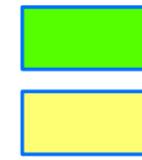

第一種地区

第二種地区

N

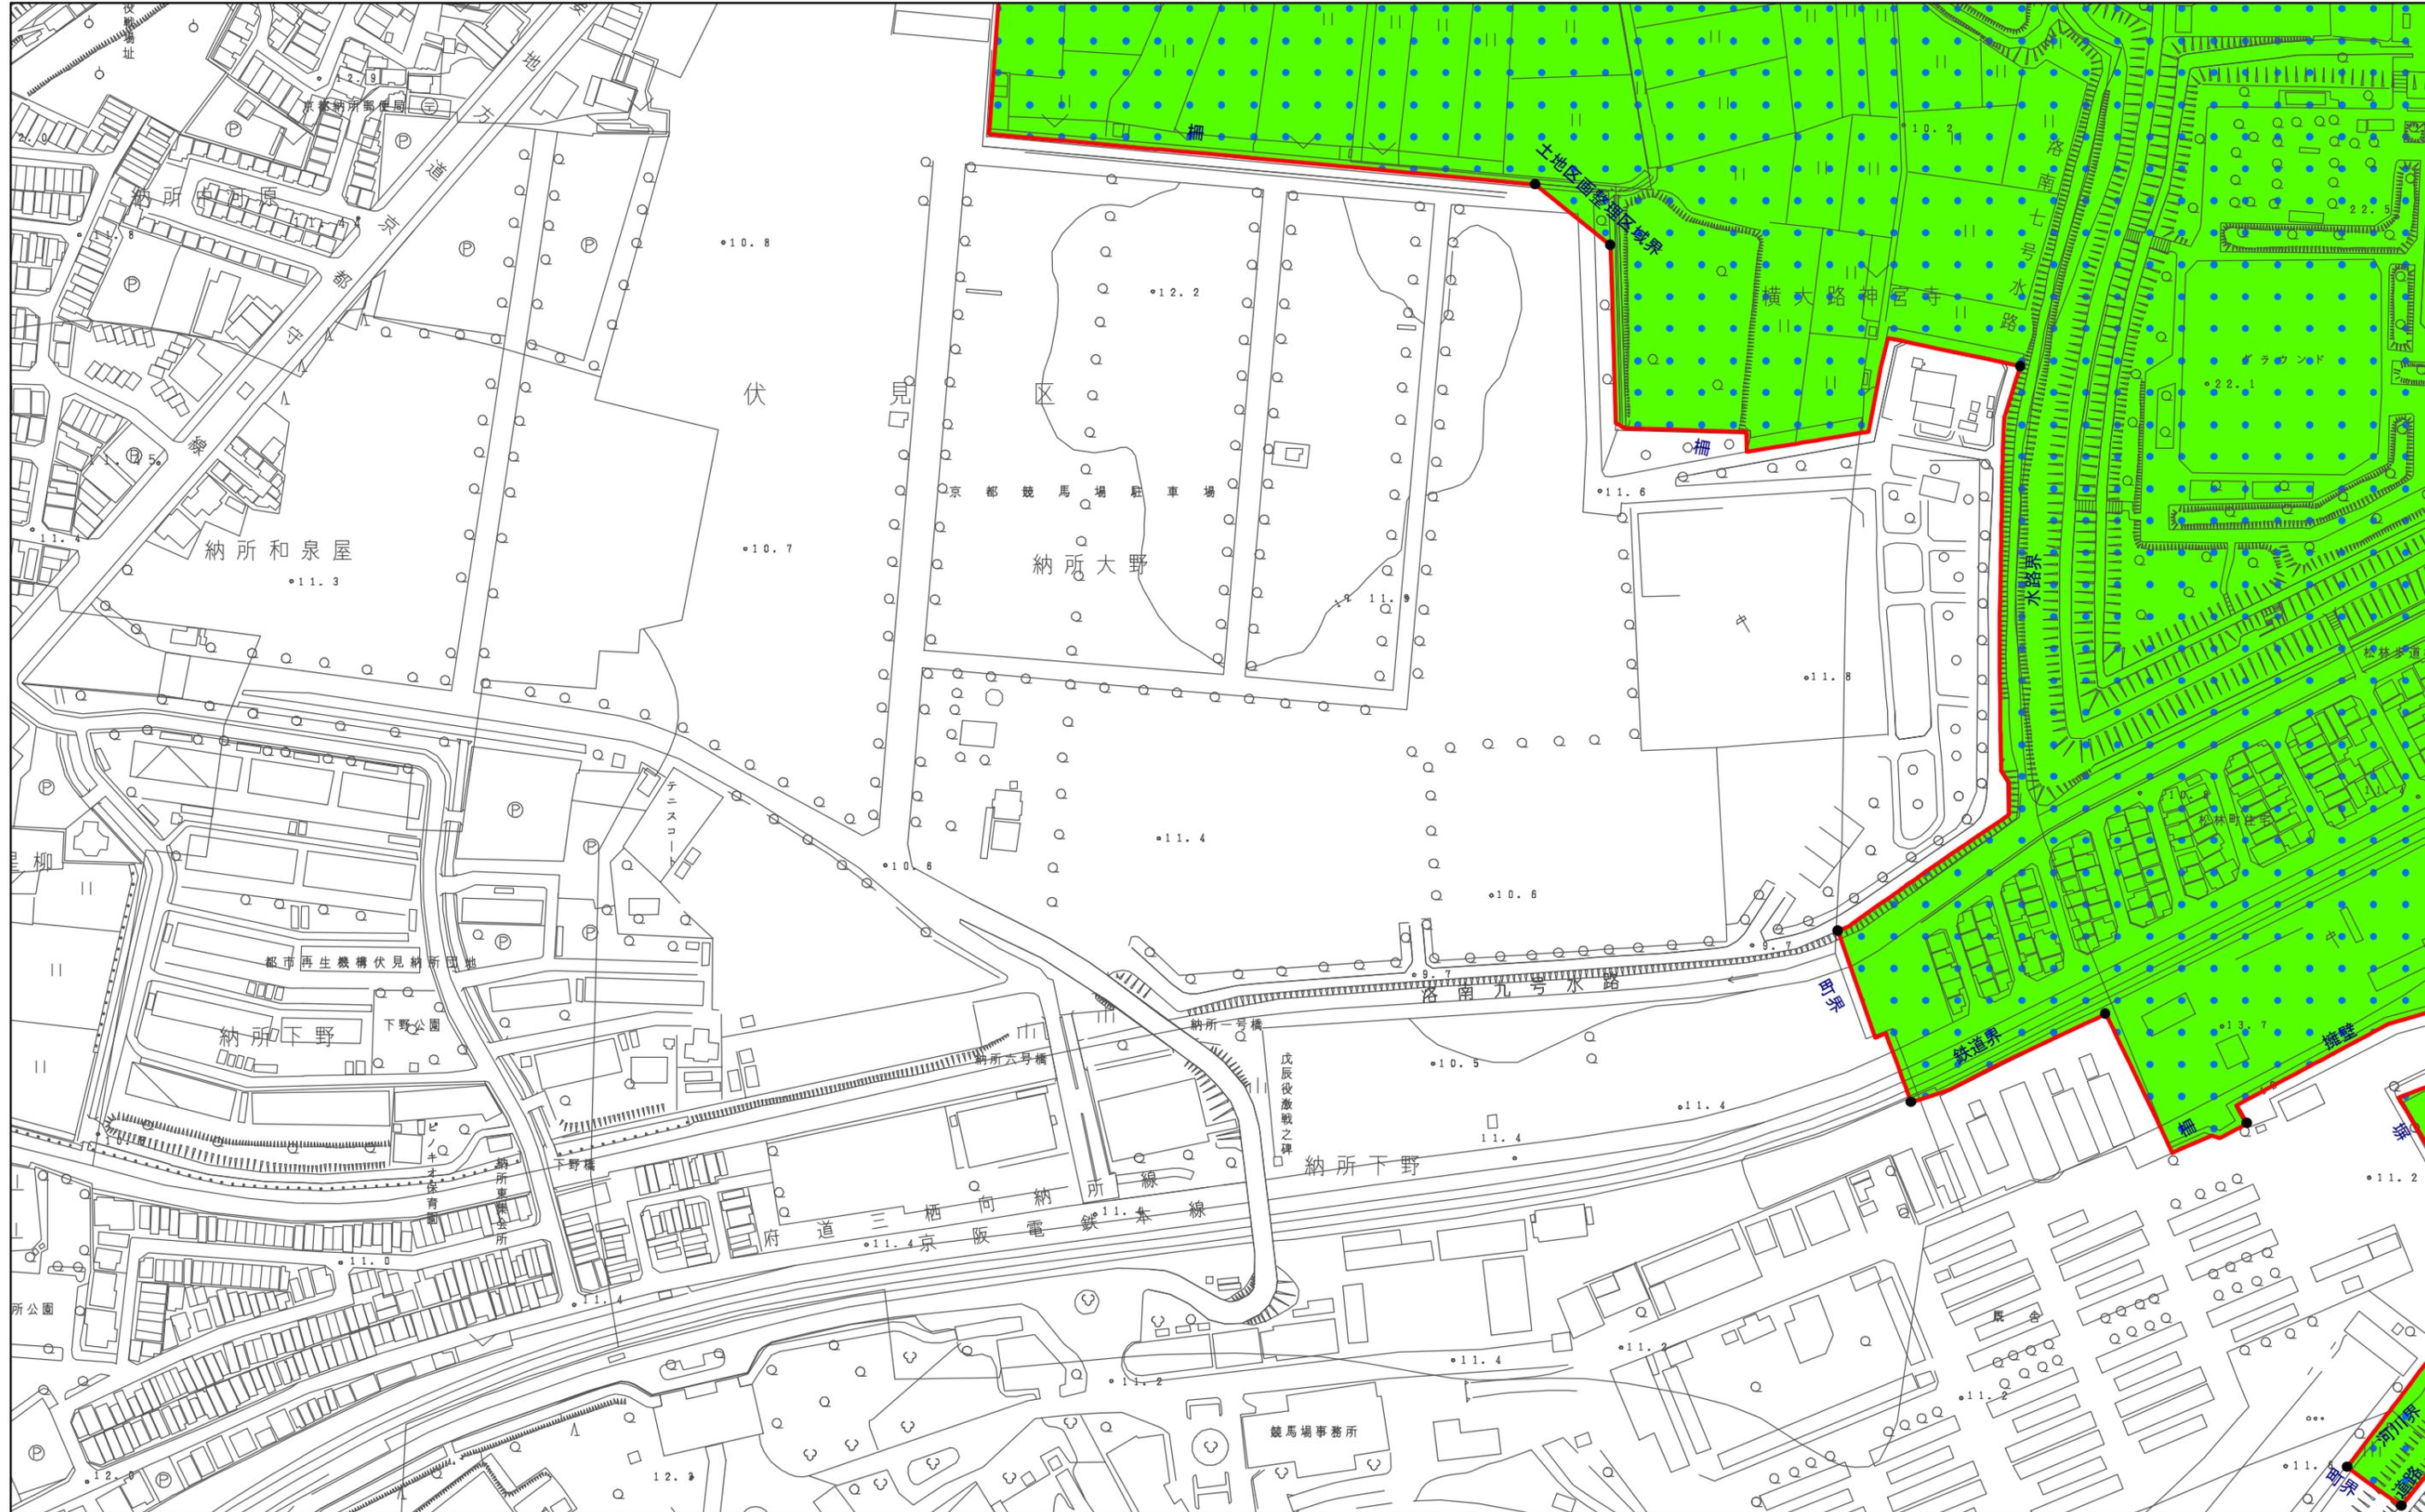

計議第339号議案付図

京都都市計画(京都国際文化観光都市建設計画)

特別用途地区(産業集積特別工業地区)の決定(京都市決定) 計画図(縮尺1/2,500)

図郭 75

産業集積特別工業地区

決定箇所

第一種地区

特別用途地区

第二種地区

