

計議第338号議案付図

京都都市計画(京都国際文化観光都市建設計画)

特別用途地区(外環状線等沿道特別用途地区)の決定(京都市決定) 計画図(縮尺1/2,500)

図郭54

外環状線等沿道特別用途地区


決定箇所

第一種地区

特別用途地区

第二種地区

N

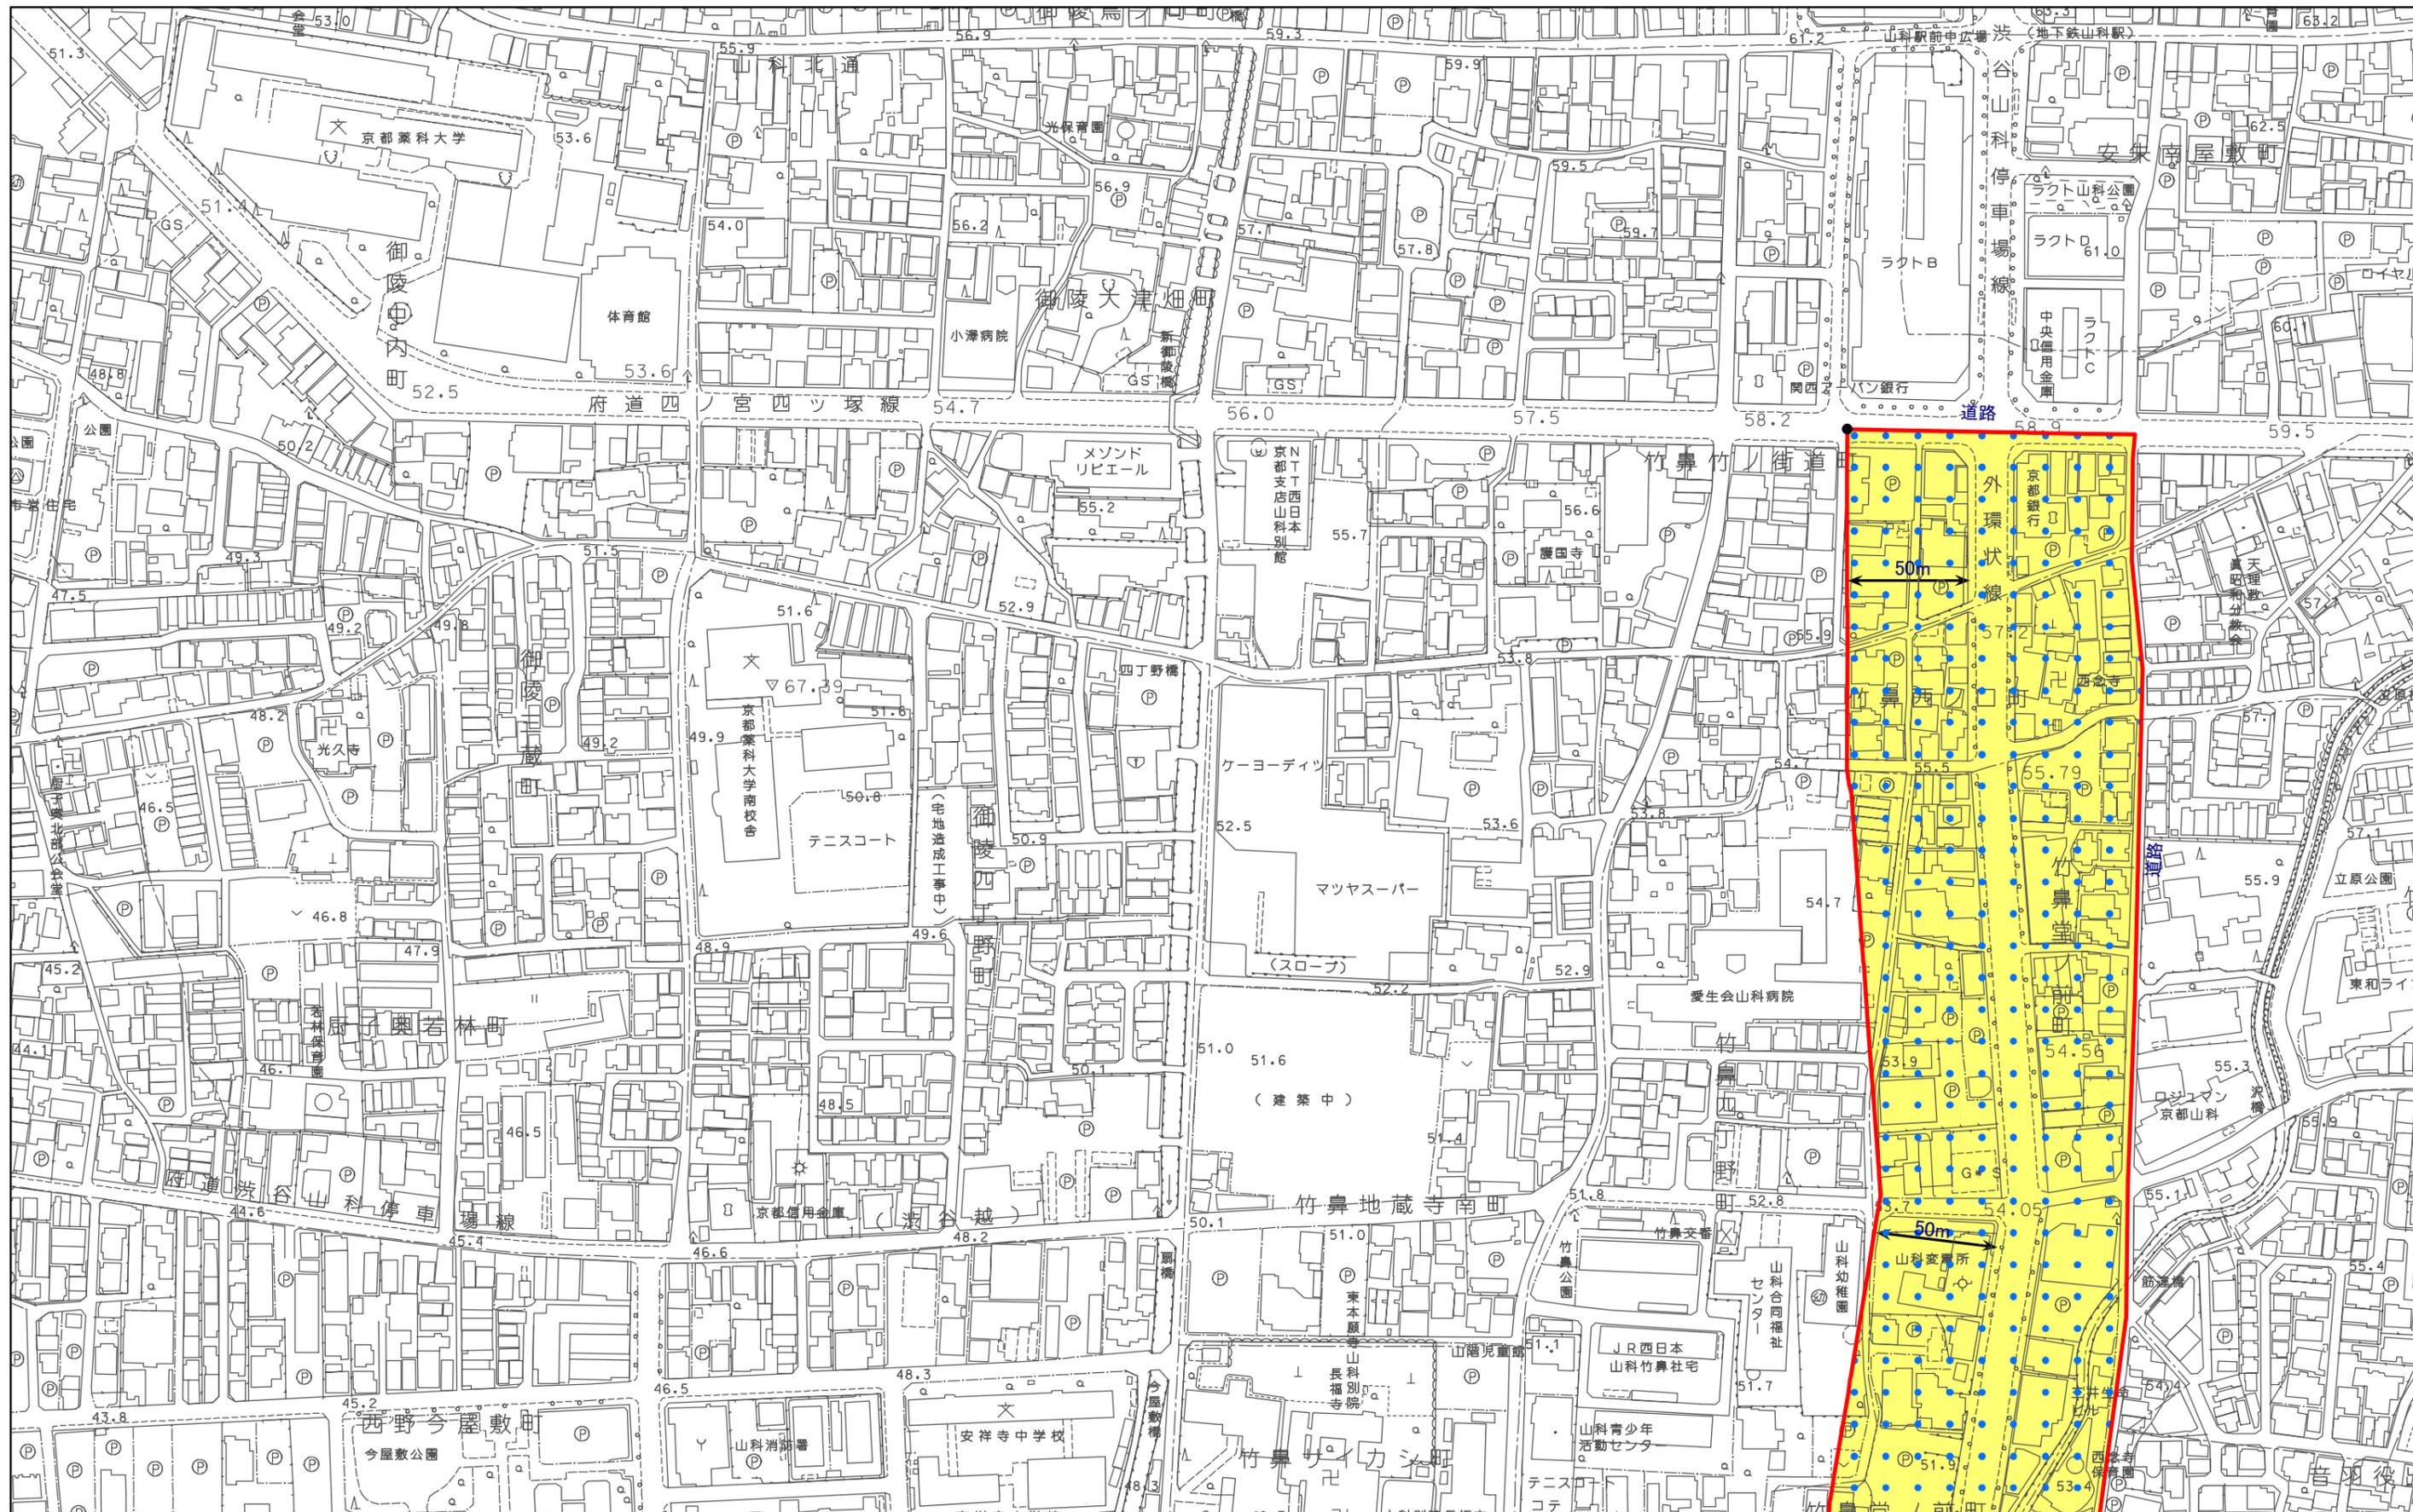

計議第338号議案付図

京都都市計画(京都国際文化観光都市建設計画)

特別用途地区(外環状線等沿道特別用途地区)の決定(京都市決定) 計画図(縮尺1/2,500)

図郭55

外環状線等沿道特別用途地区


決定箇所

第一種地区

特別用途地区

第二種地区

N

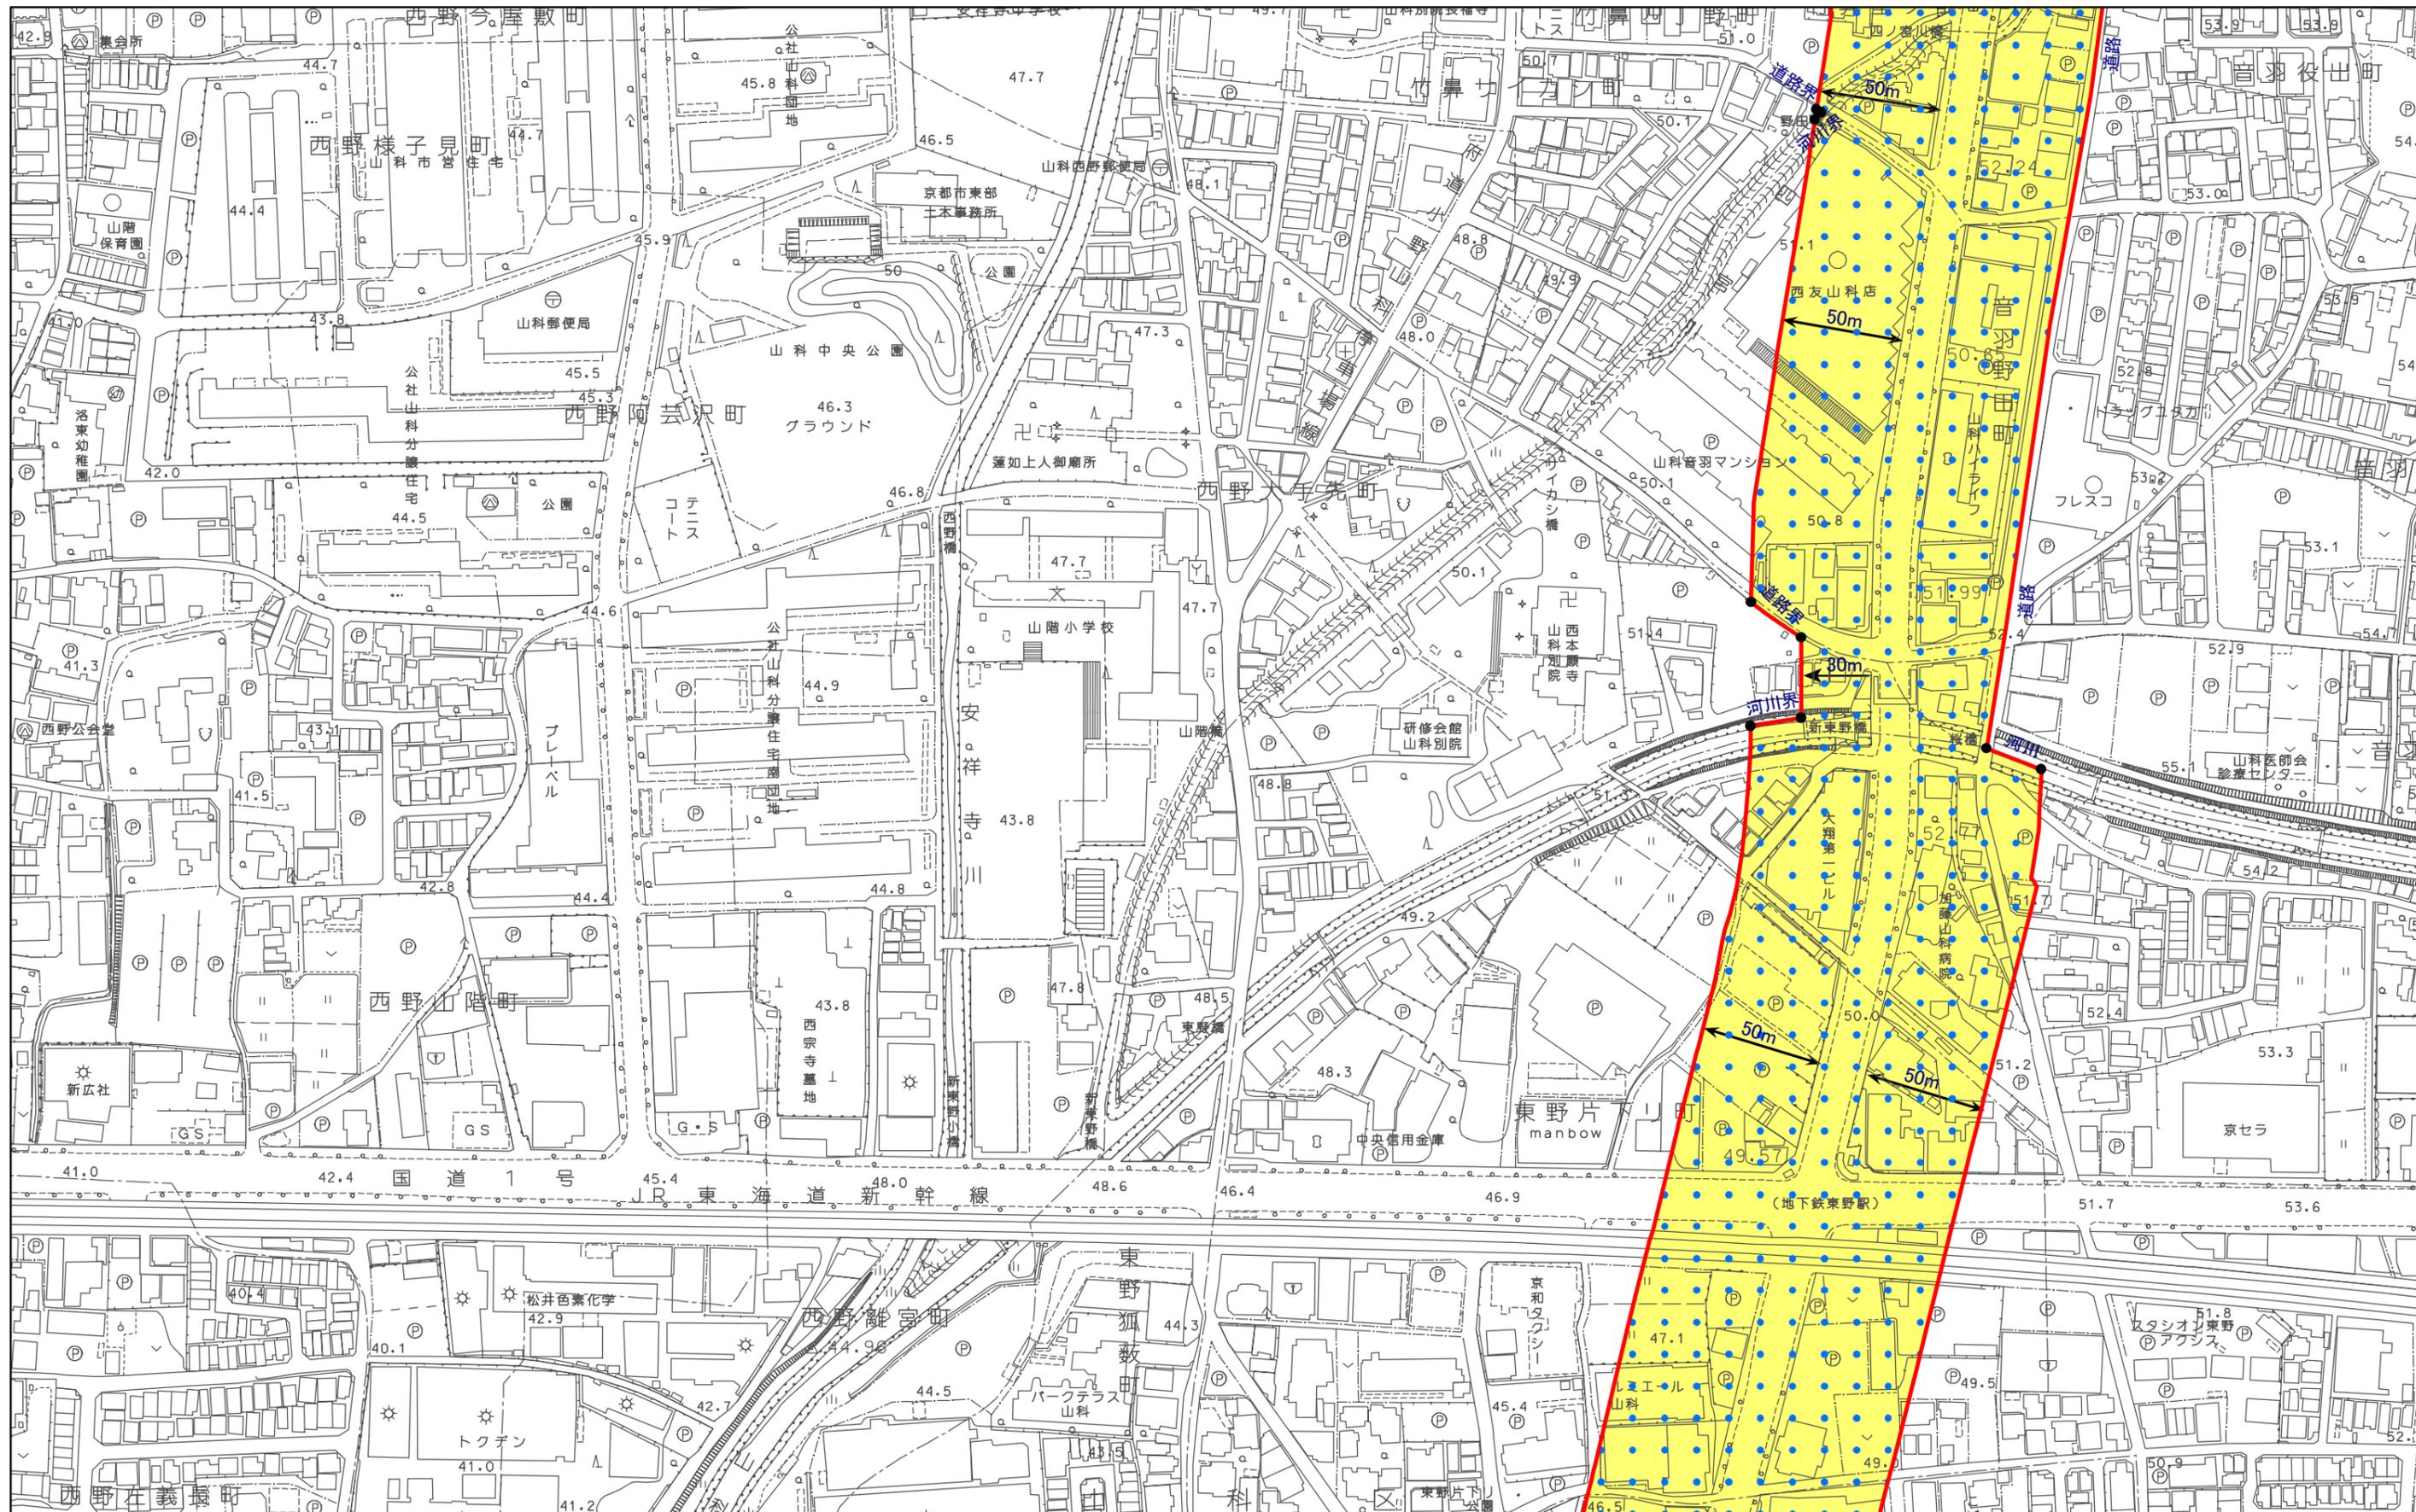

計議第338号議案付図

京都都市計画(京都国際文化観光都市建設計画)

特別用途地区(外環状線等沿道特別用途地区)の決定(京都市決定) 計画図(縮尺1/2,500)

図郭56

外環状線等沿道特別用途地区


決定箇所

第一種地区

特別用途地区

第二種地区

N

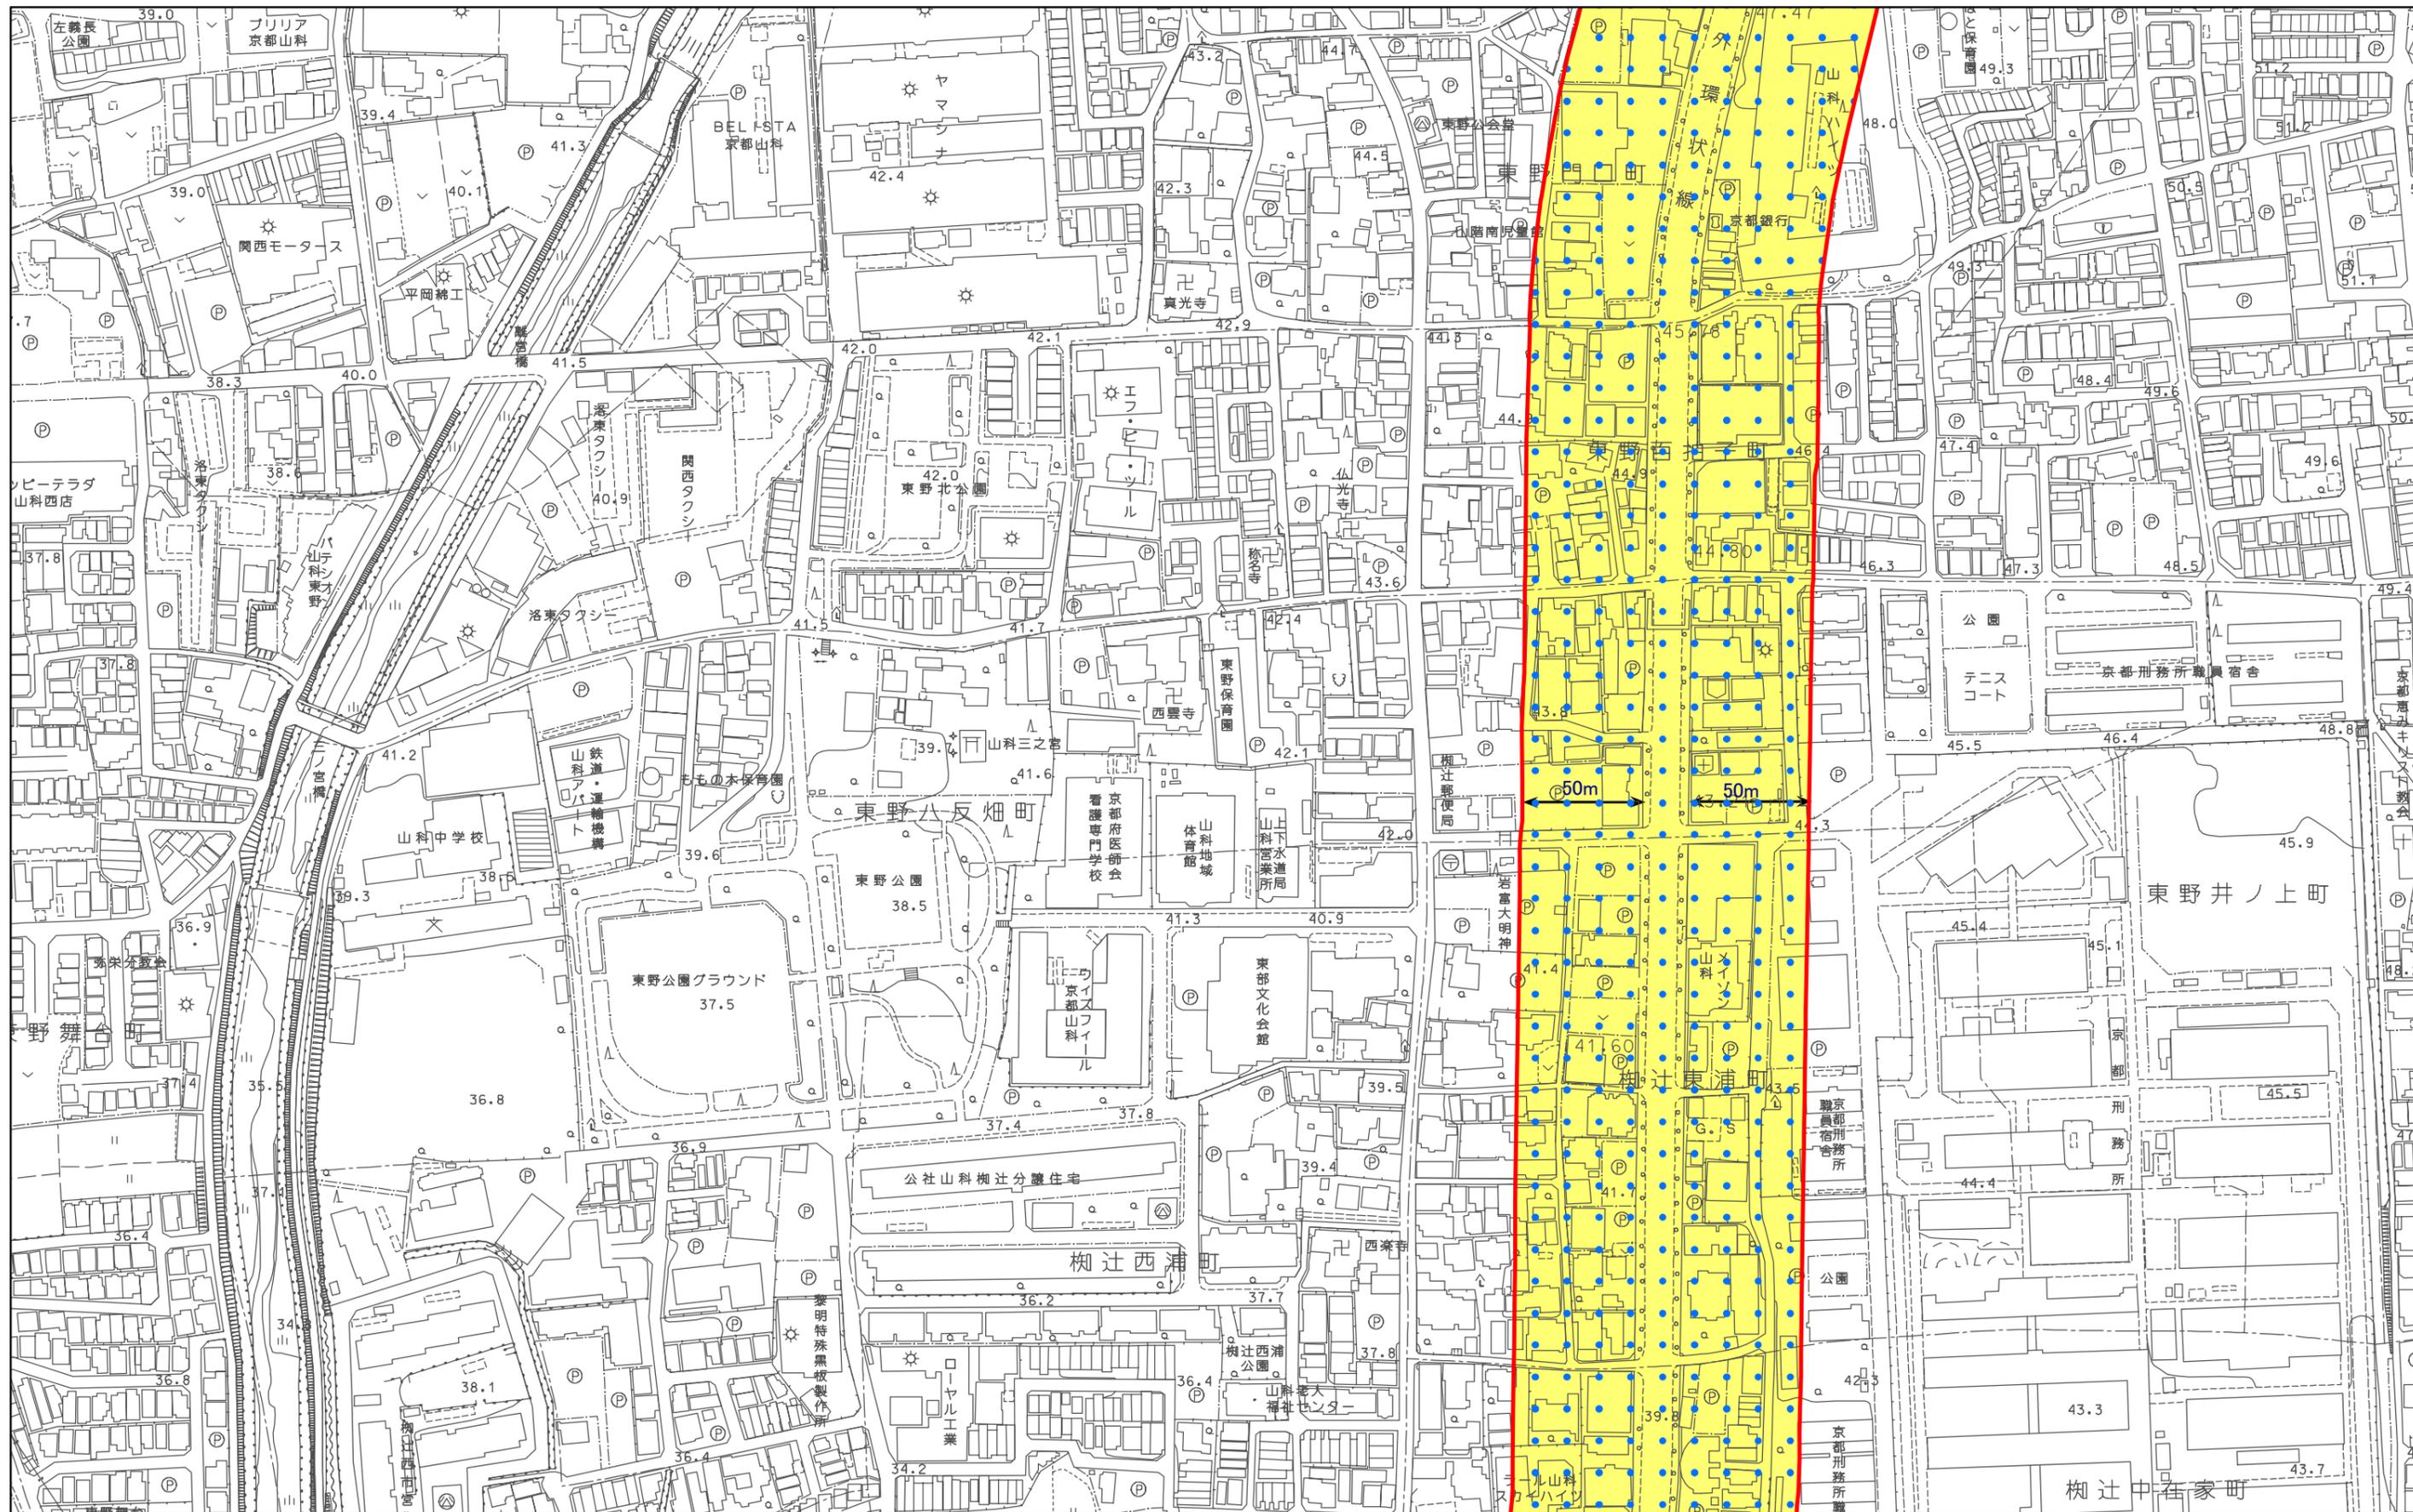

計議第338号議案付図

京都都市計画(京都国際文化観光都市建設計画)

特別用途地区(外環状線等沿道特別用途地区)の決定(京都市決定) 計画図(縮尺1/2,500)

図郭59

外環状線等沿道特別用途地区


決定箇所

特別用途地区

第一種地区

第二種地区

N

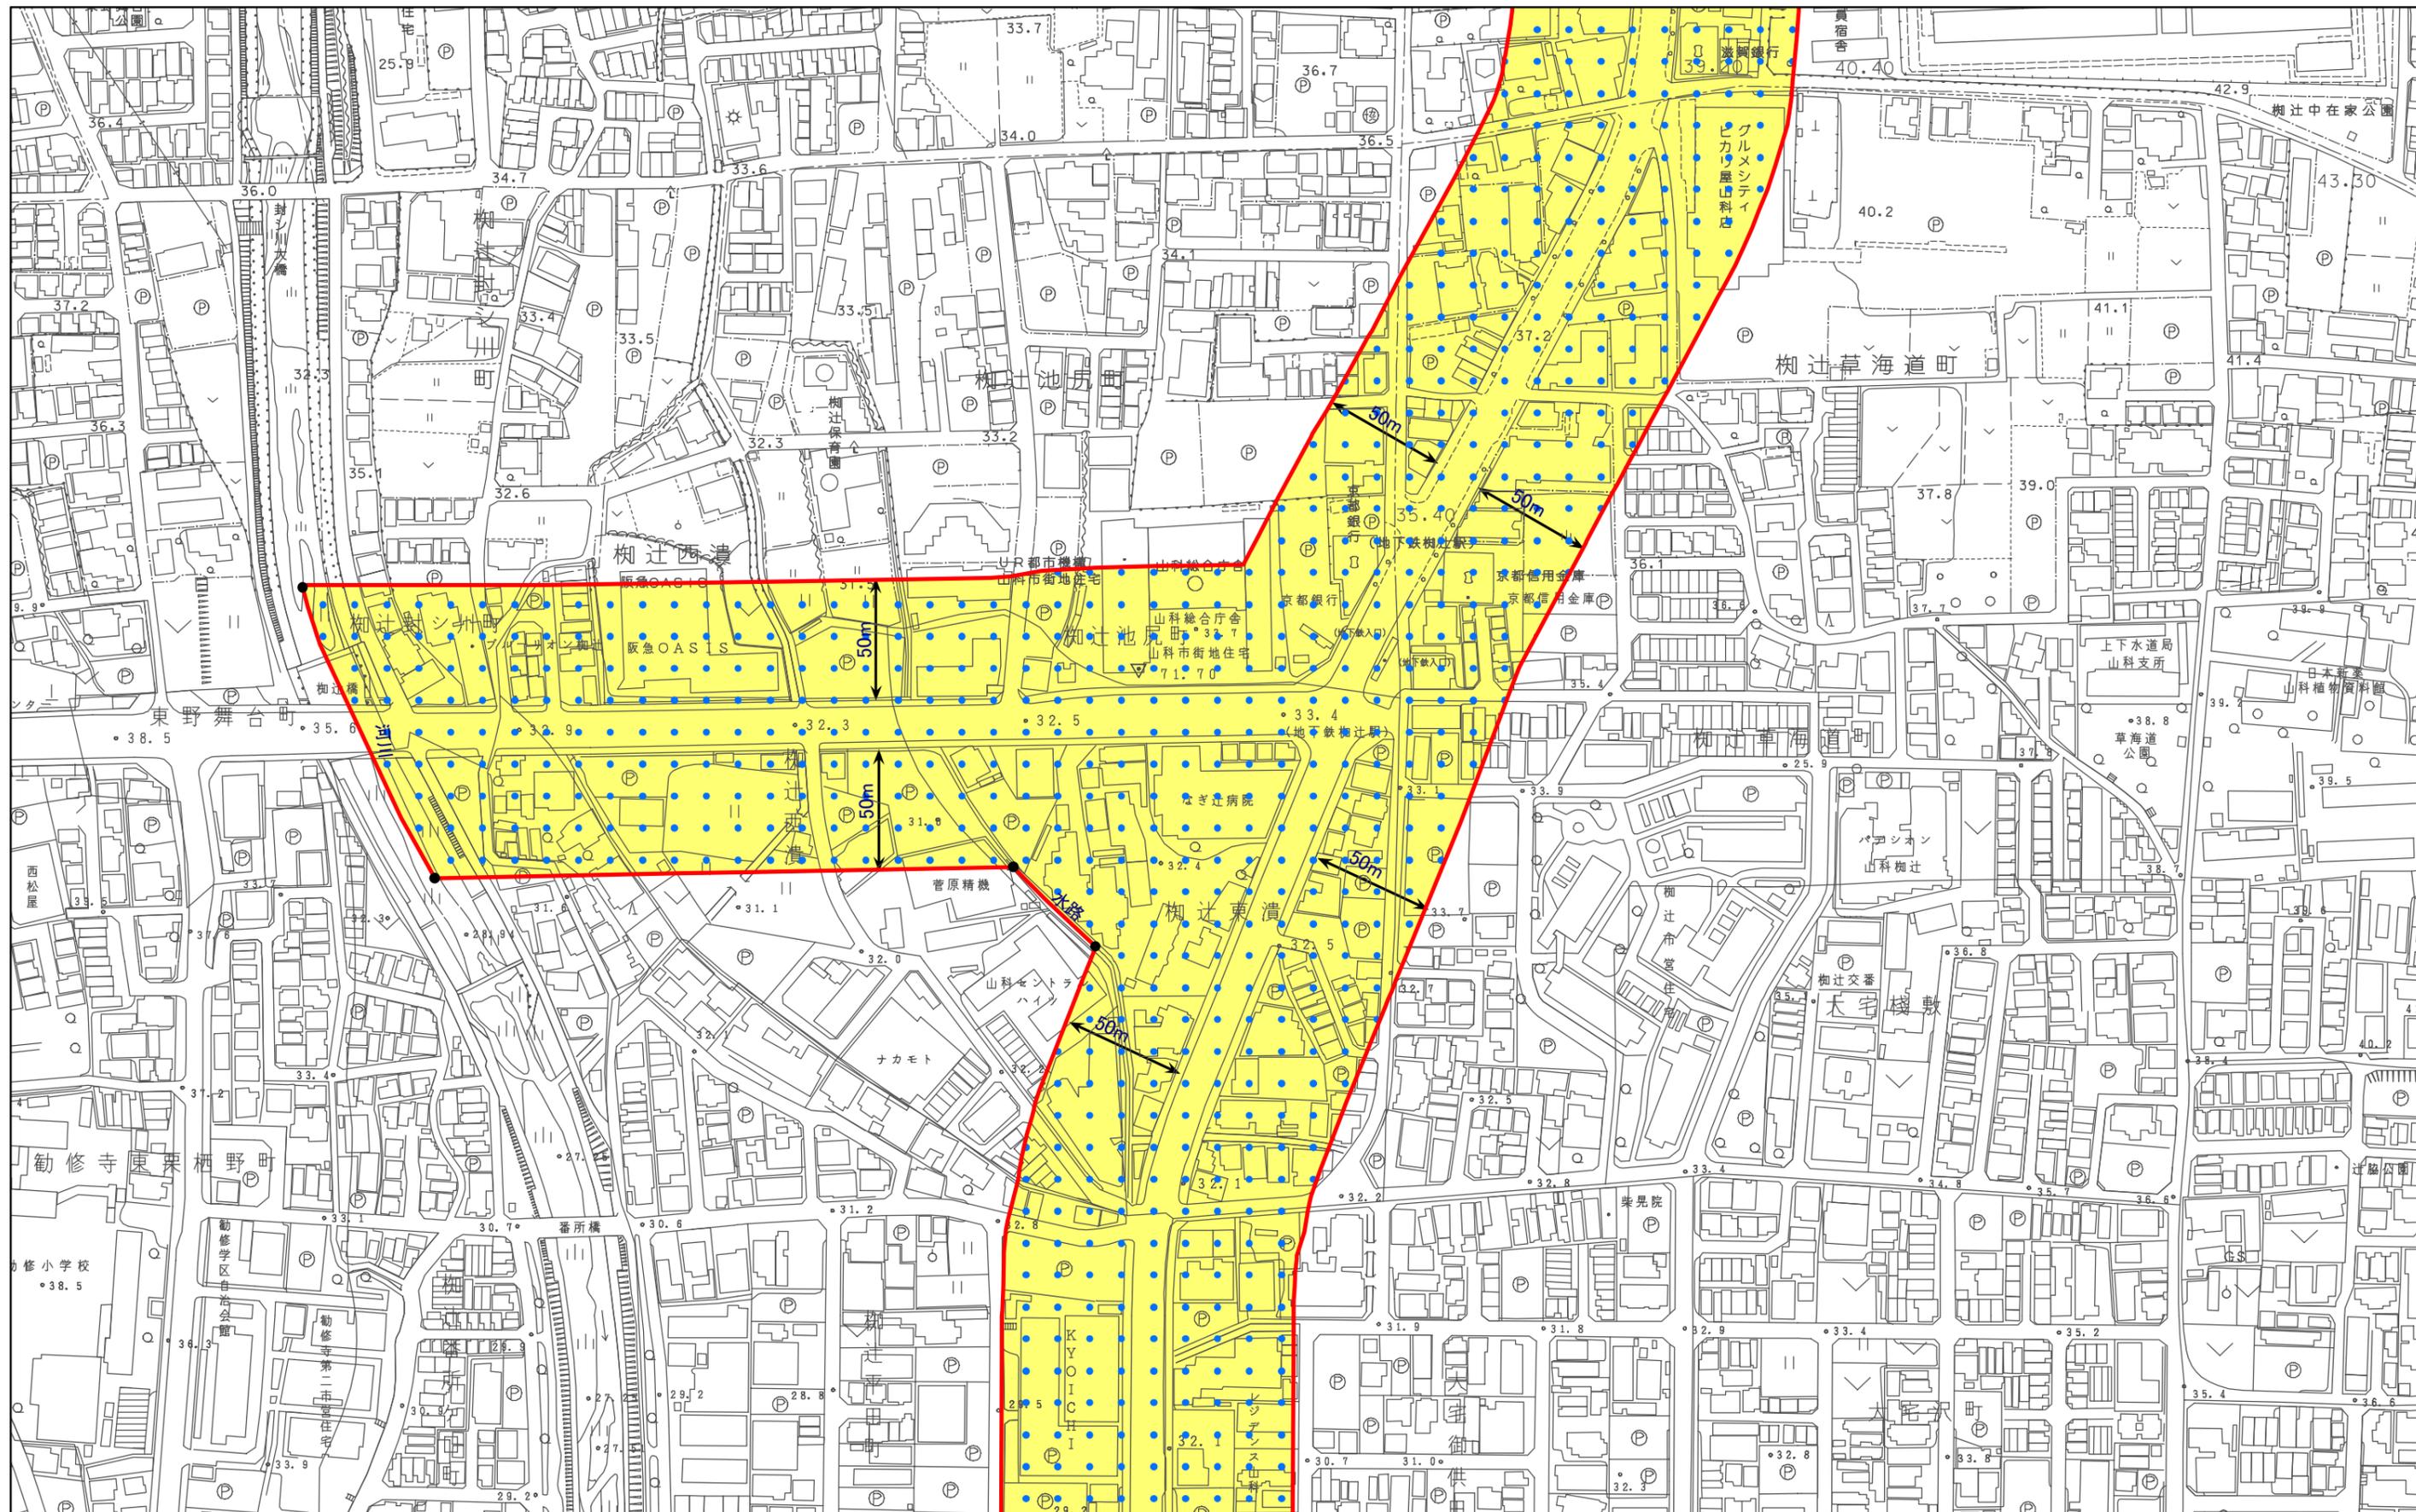

計議第338号議案付図

京都都市計画(京都国際文化観光都市建設計画)

特別用途地区(外環状線等沿道特別用途地区)の決定(京都市決定) 計画図(縮尺1/2,500)

図郭 60

外環状線等沿道特別用途地区



決定箇所


特別用途地区



第一種地区

第二種地区

N

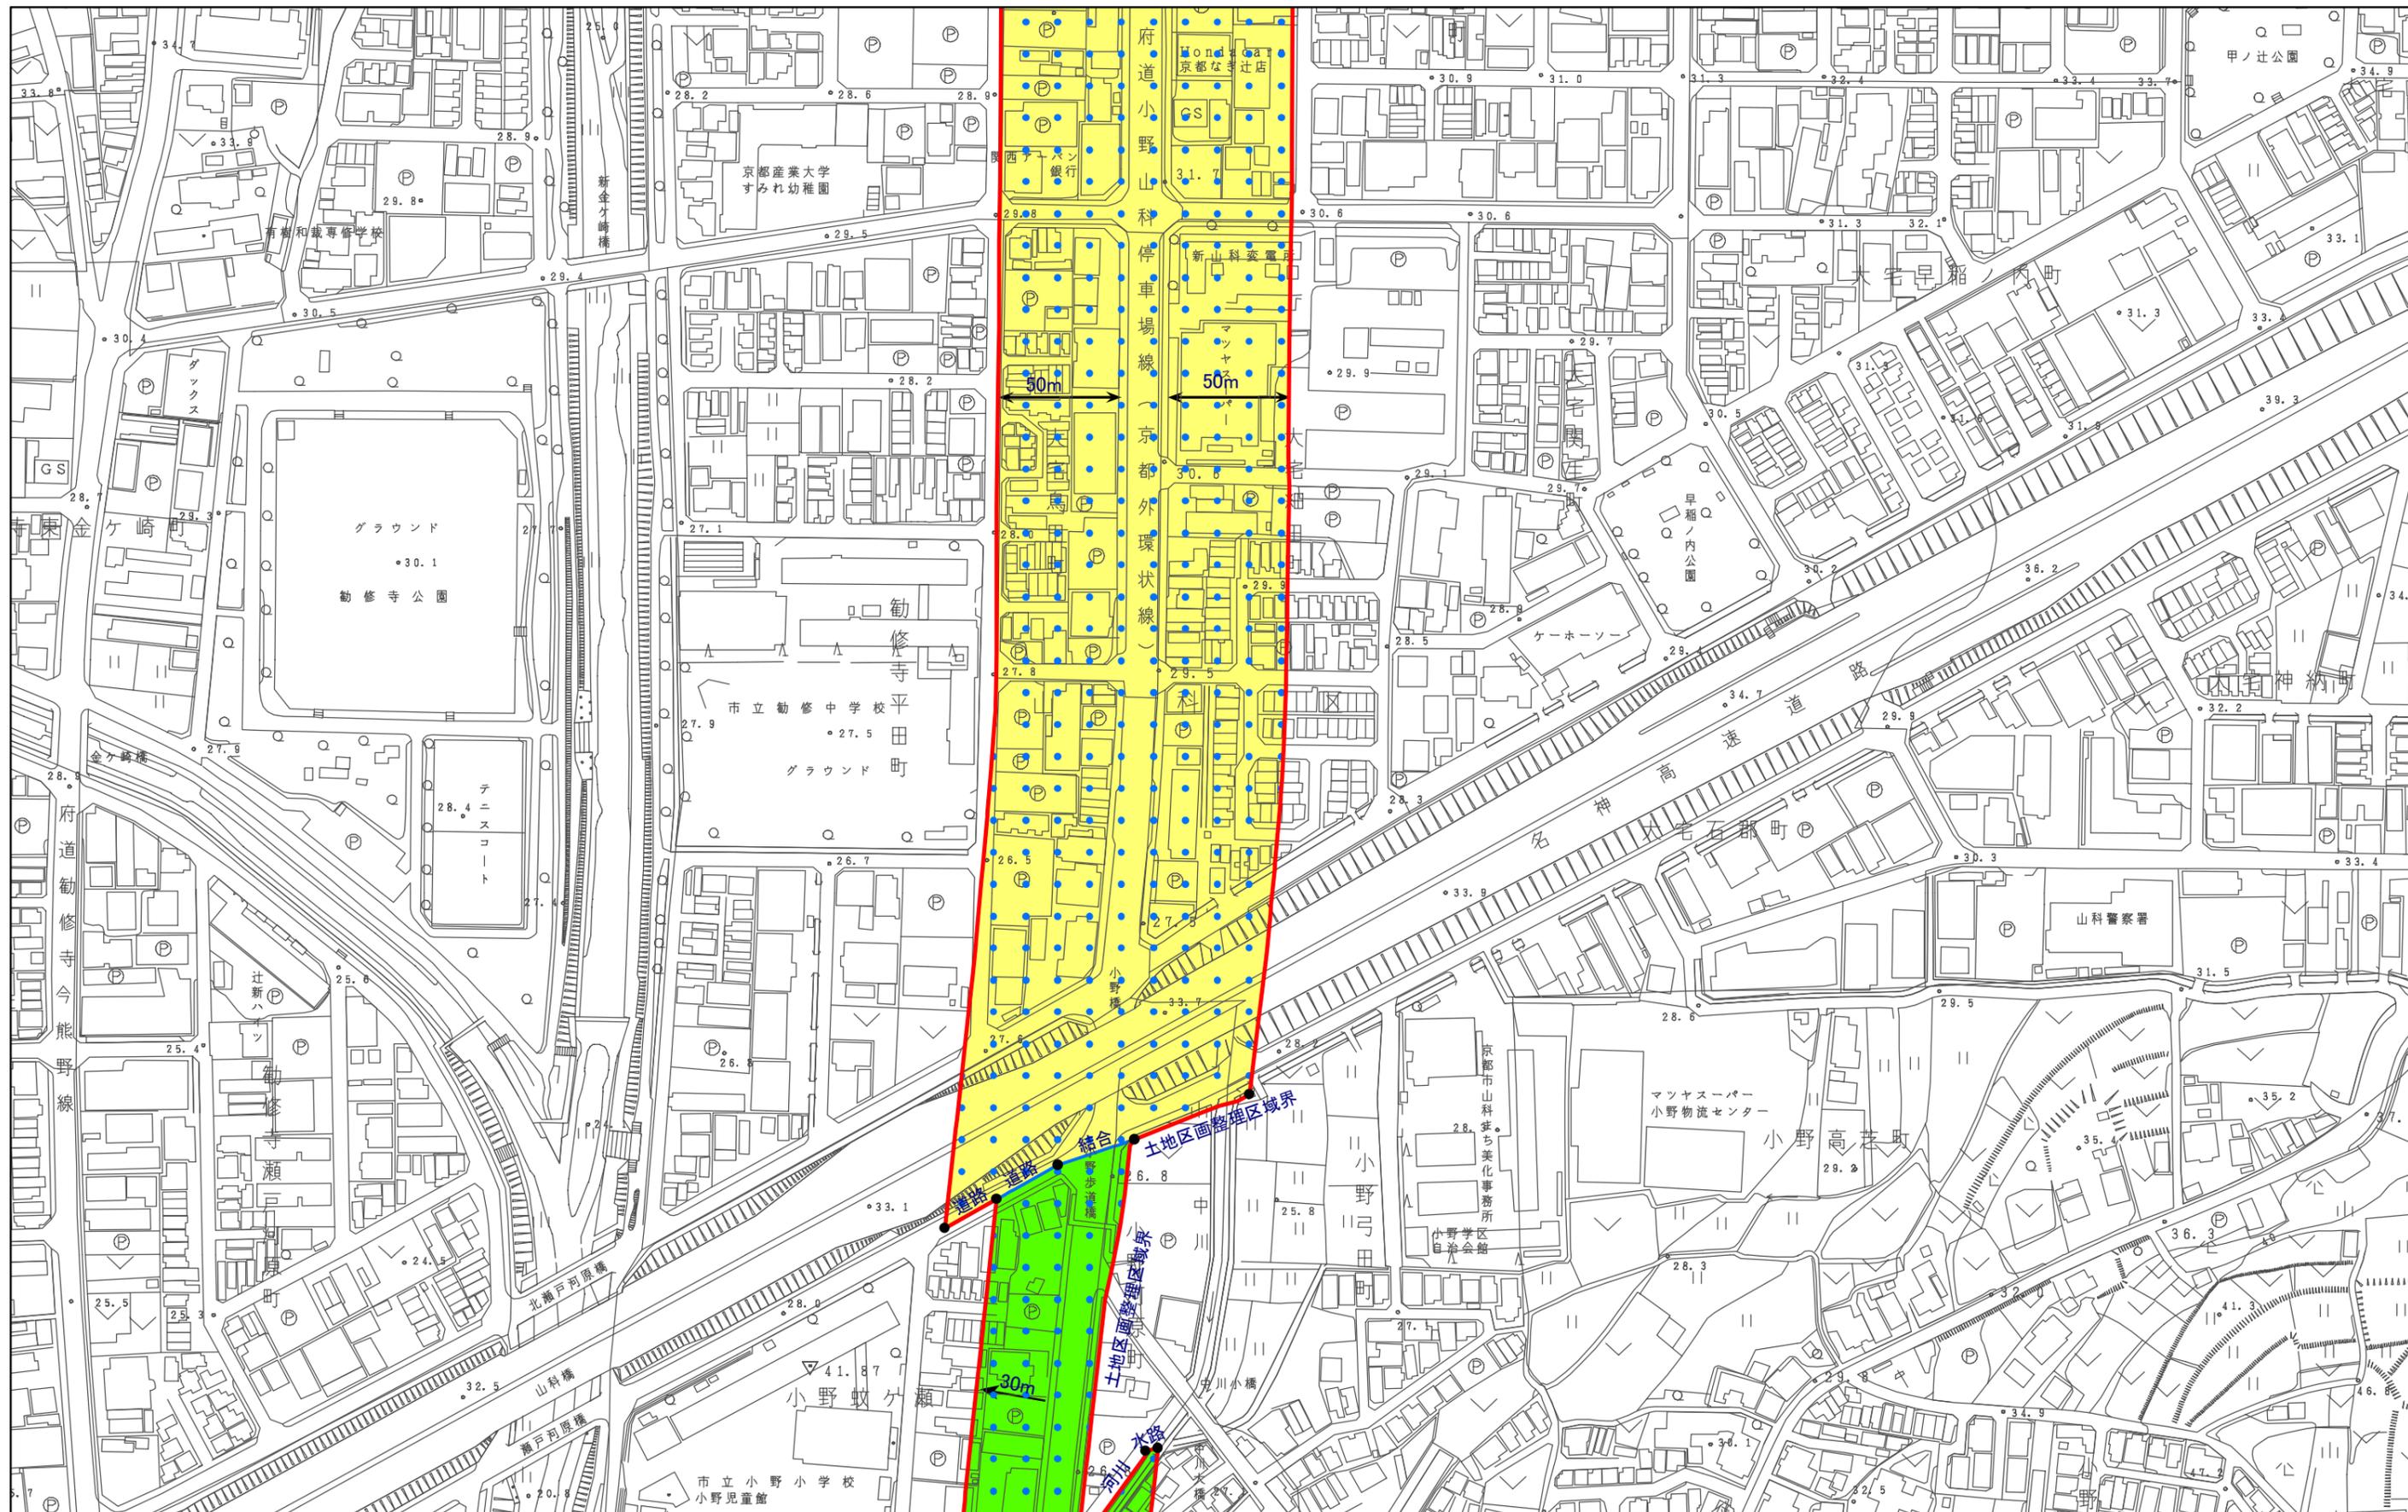

計議第338号議案付図

京都都市計画(京都国際文化観光都市建設計画)

特別用途地区(外環状線等沿道特別用途地区)の決定(京都市決定) 計画図(縮尺1/2,500)

図郭61

外環状線等沿道特別用途地区

N



決定箇所



第一種地区



特別用途地区



第二種地区





計議第338号議案付図

京都都市計画(京都国際文化観光都市建設計画)

特別用途地区(外環状線等沿道特別用途地区)の決定(京都市決定) 計画図(縮尺1/2,500)

図郭 63

外環状線等沿道特別用途地区

決定箇所

第一種地区

特別用途地区

第二種地区

N



計議第338号議案付図

京都都市計画(京都国際文化観光都市建設計画)

特別用途地区(外環状線等沿道特別用途地区)の決定(京都市決定) 計画図(縮尺1/2,500)

図郭64

外環状線等沿道特別用途地区



決定箇所


特別用途地区



第一種地区

第二種地区

N

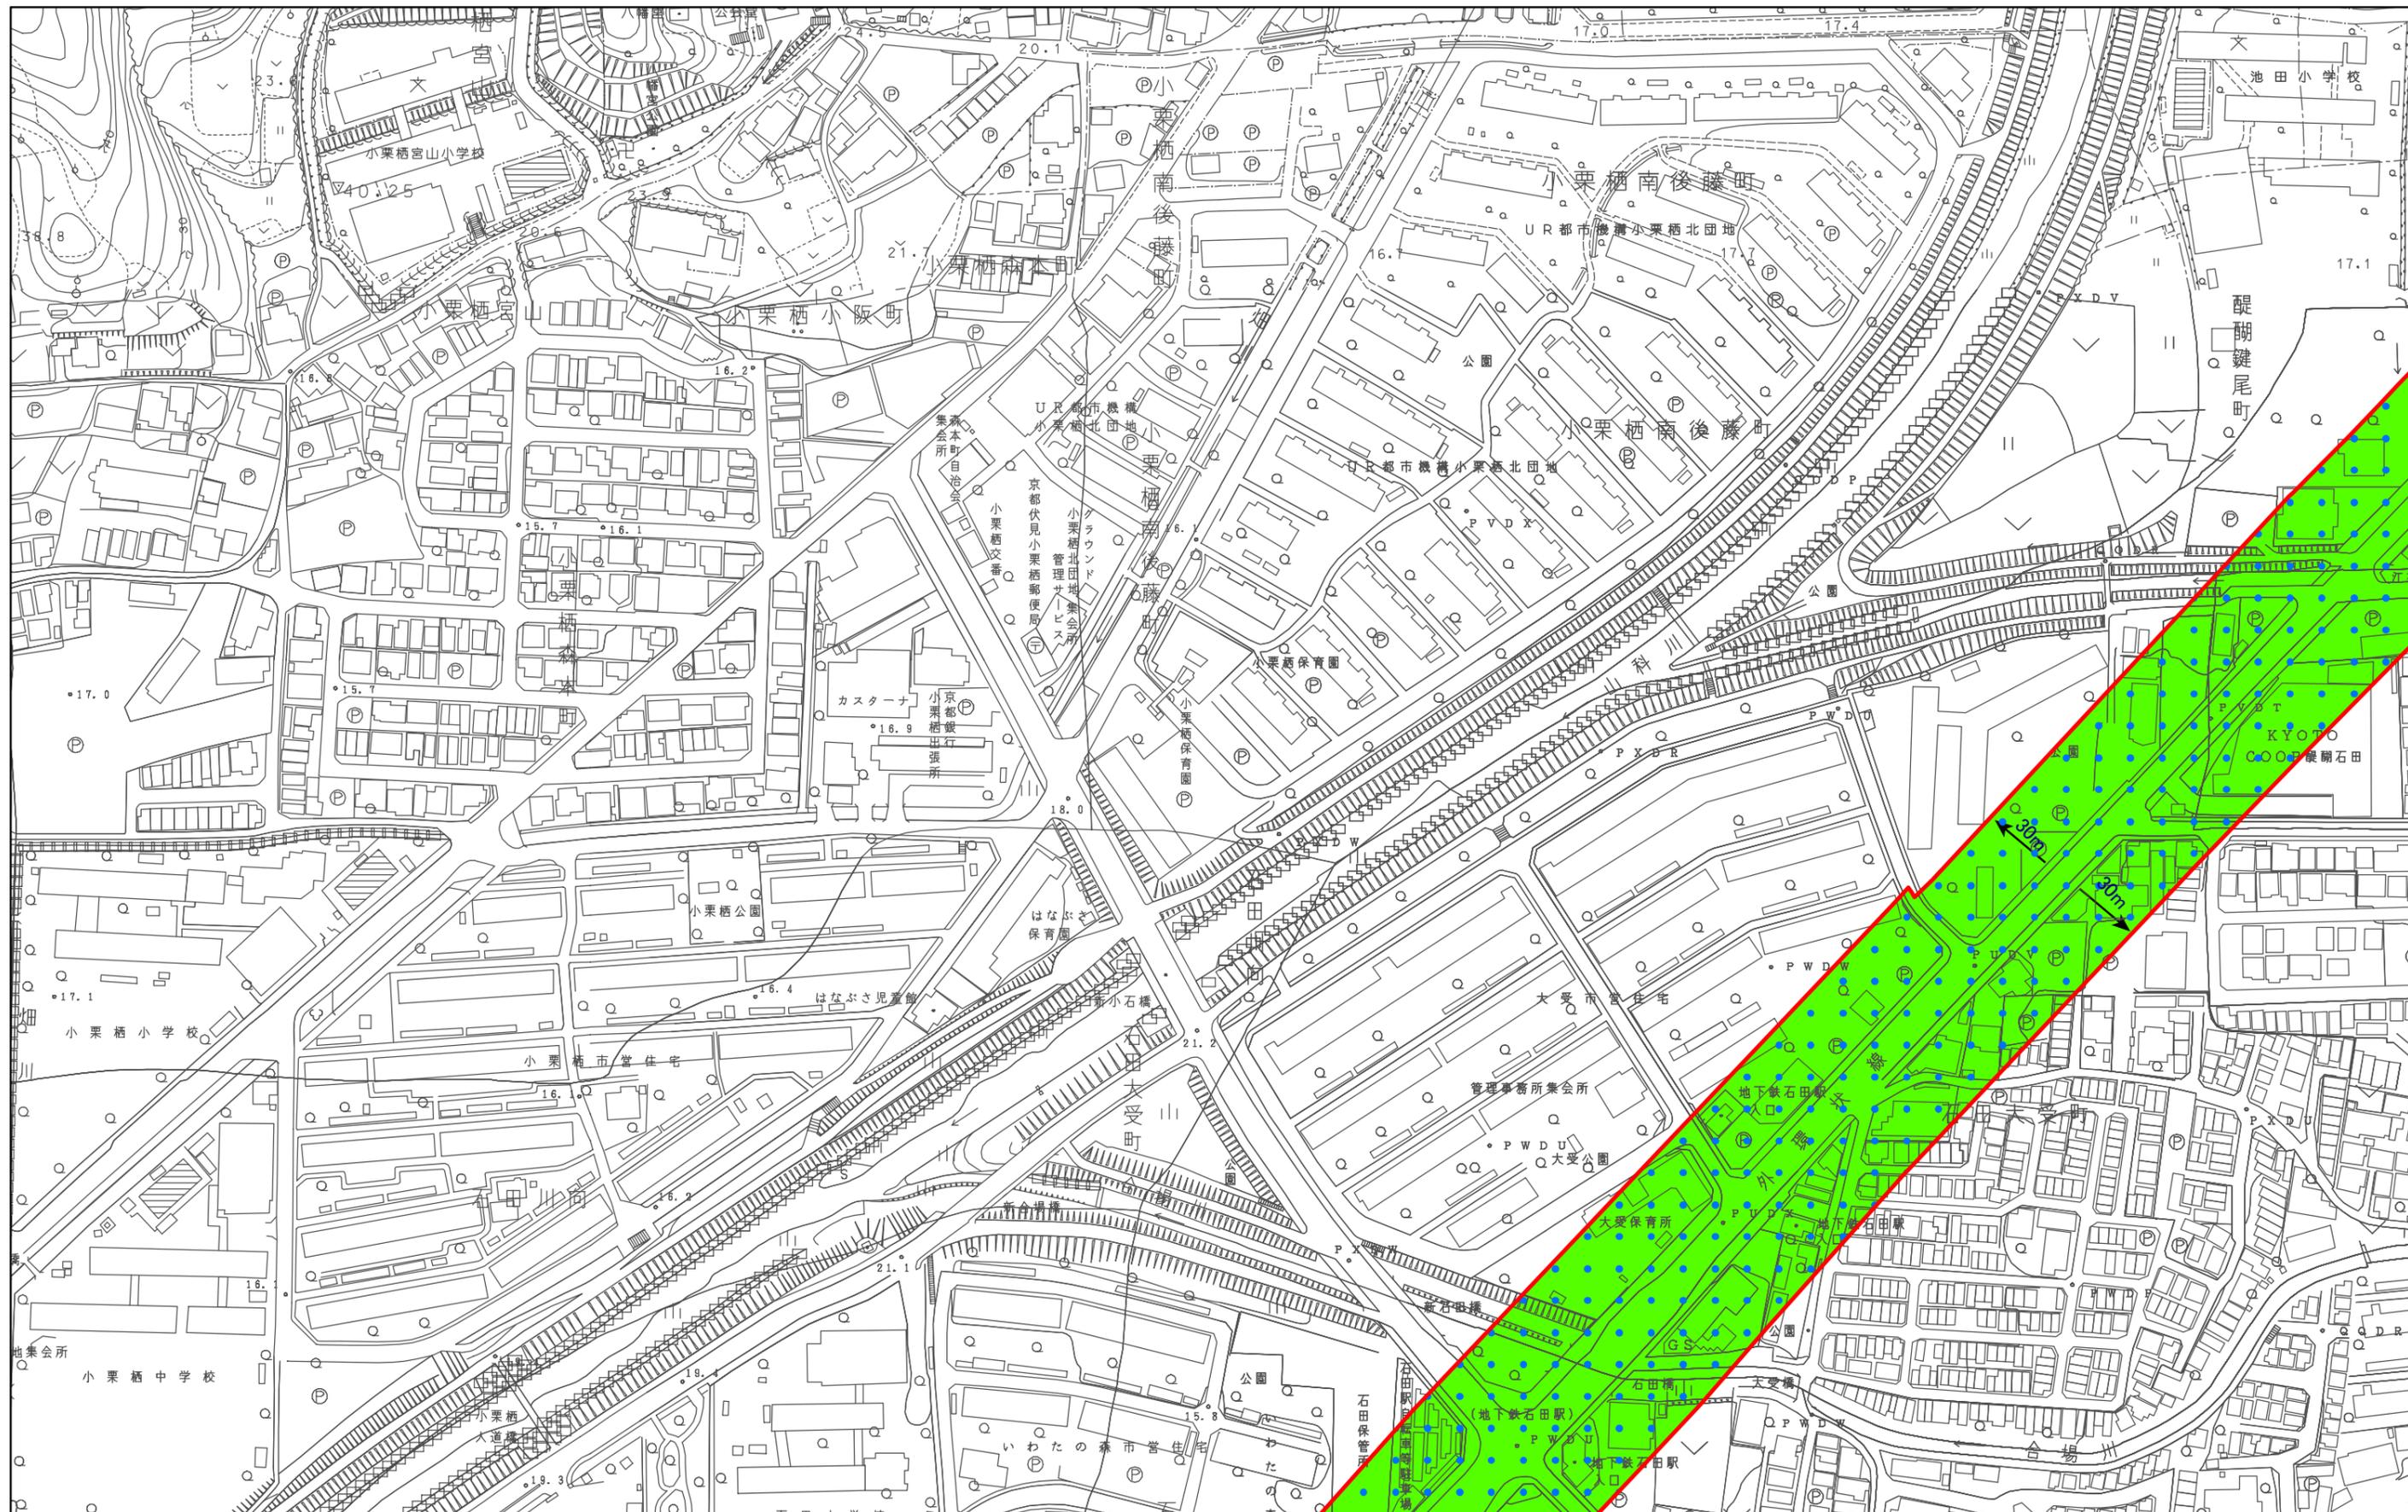

計議第338号議案付図

京都都市計画(京都国際文化観光都市建設計画)

特別用途地区(外環状線等沿道特別用途地区)の決定(京都市決定) 計画図(縮尺1/2,500)

図郭65

外環状線等沿道特別用途地区



決定箇所



第一種地区



特別用途地区



第二種地区

N



