


図郭 62

 工業専用地域

建蔽率

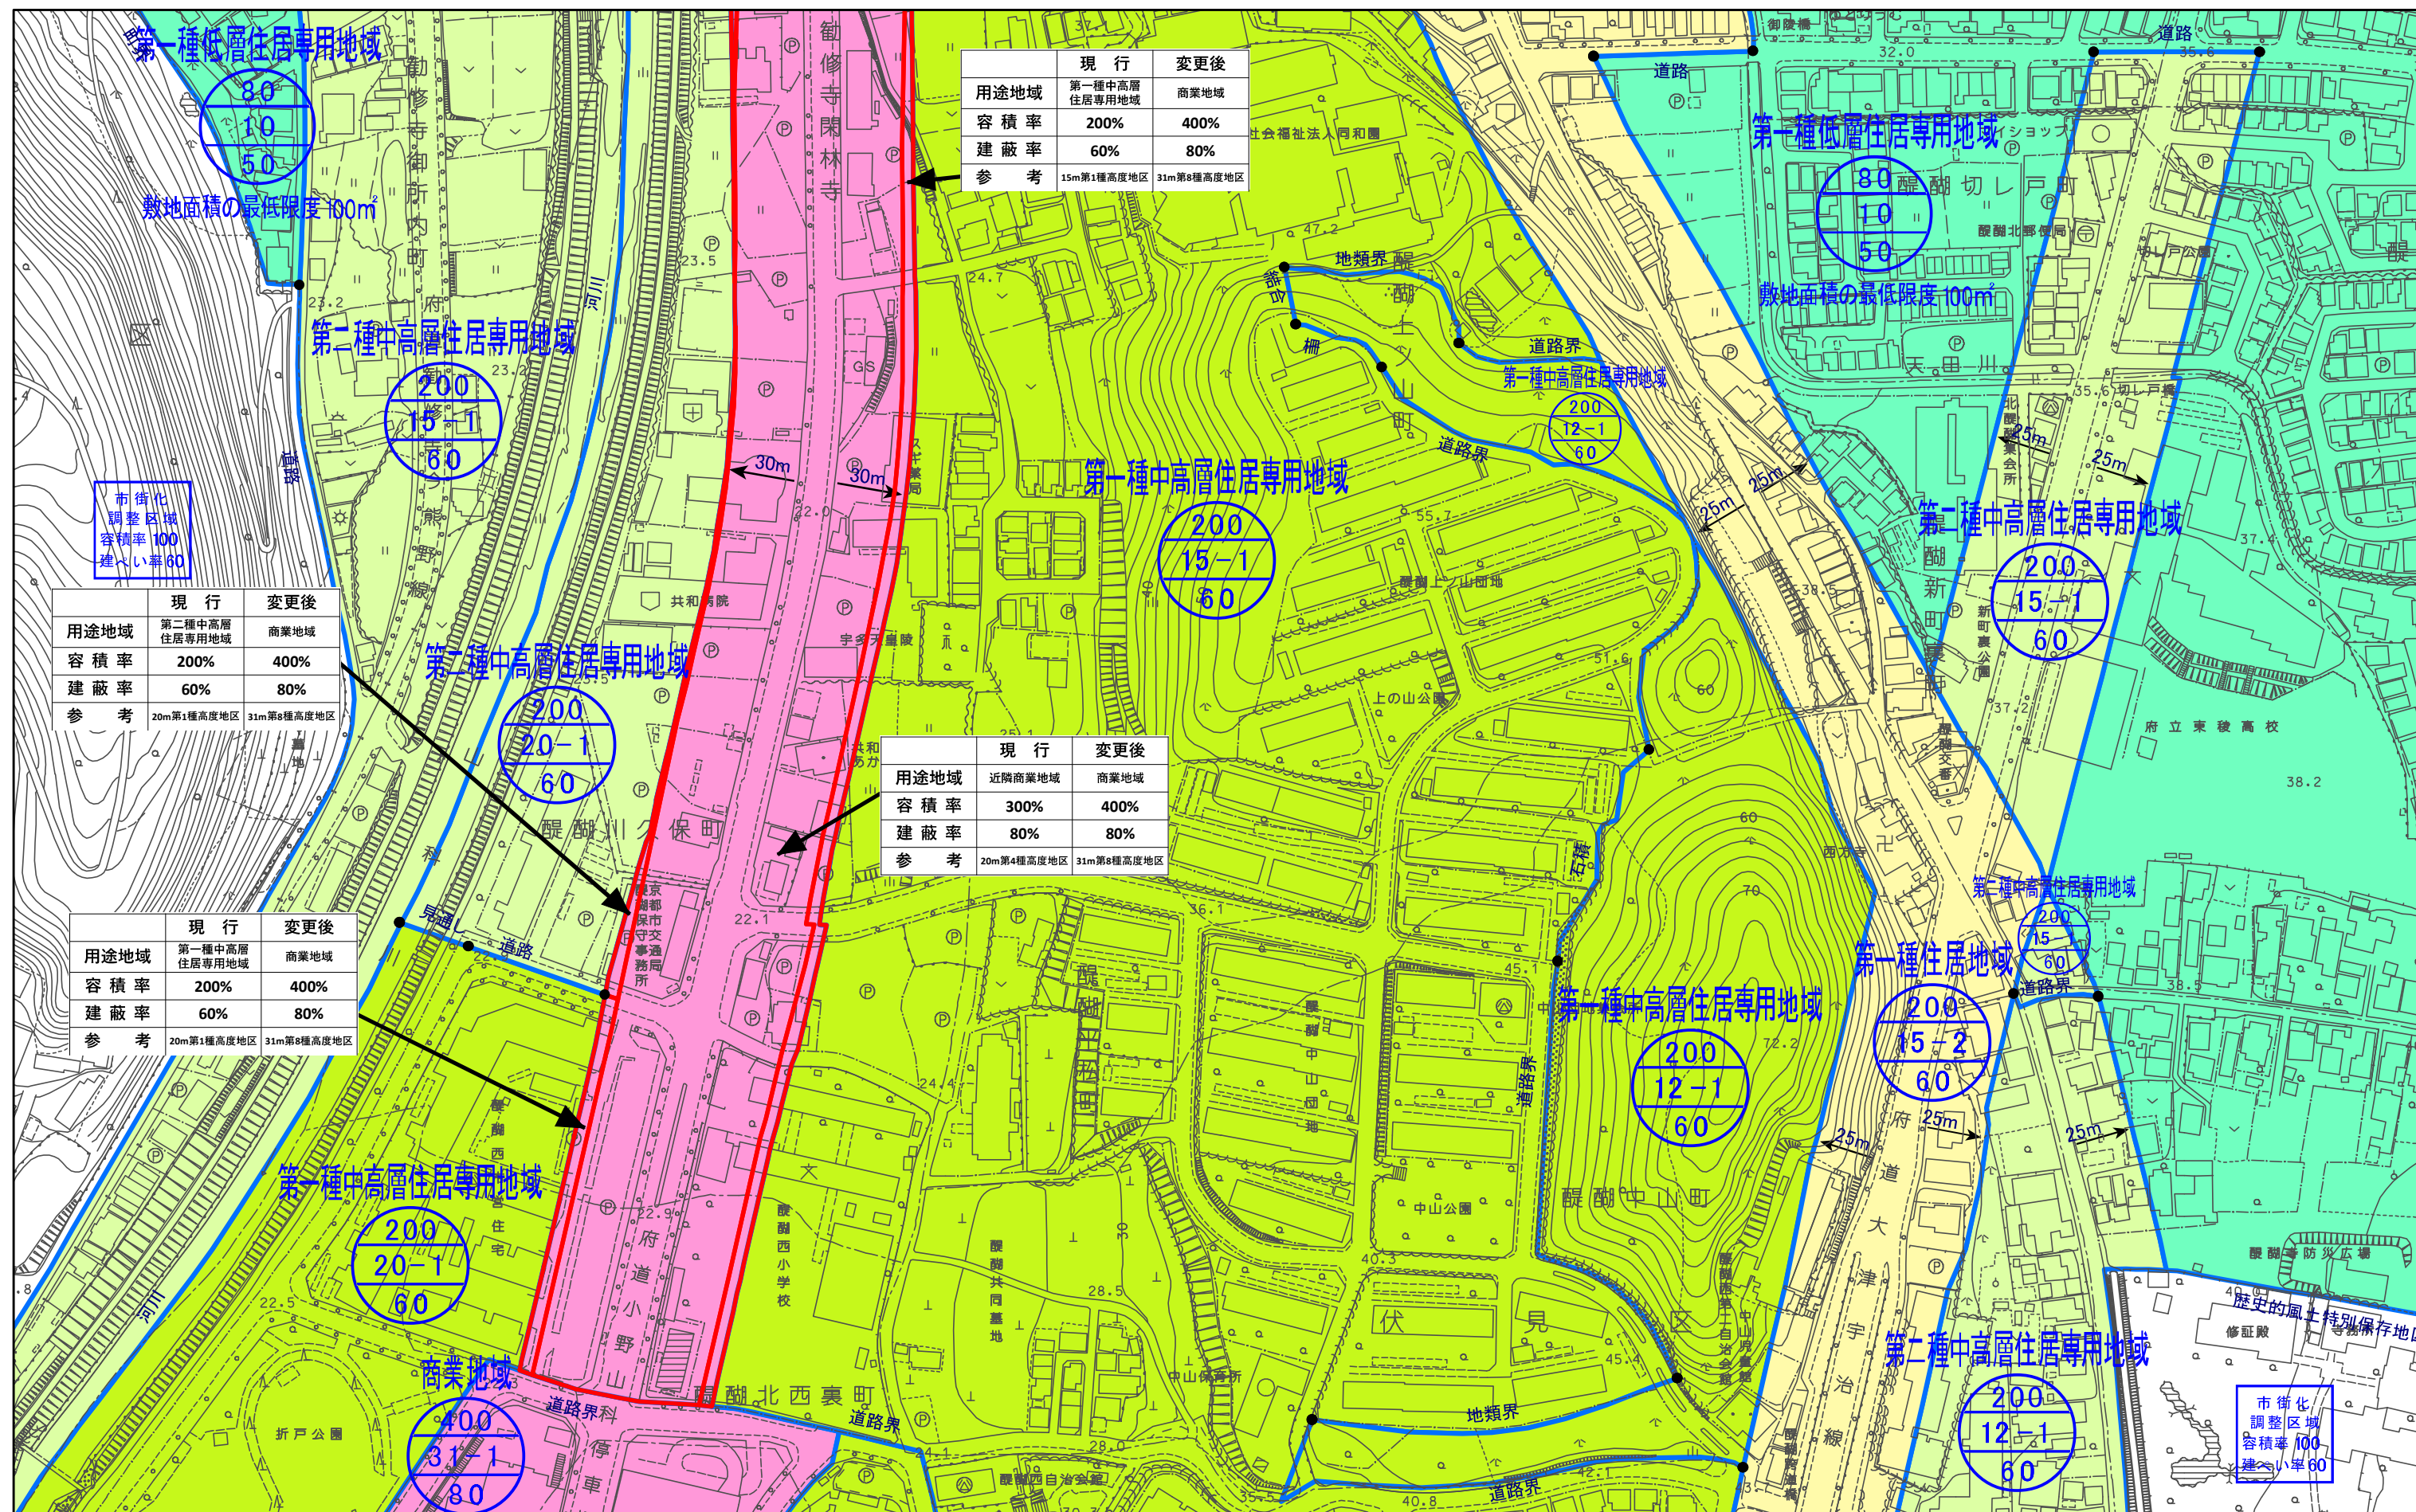

計議第335号
京都都市計画(京都国際文化観光都市建設計画)
用途地域の変更(京都市決定) 計画図(縮尺1/2,500)
図郭 63

- 変更箇所

第一種低層住居専用地域

第一種住居地域

商業地域
- 第二種低層住居専用地域

第二種住居地域

準工業地域

工業地域
- 第一種中高層住居専用地域

準住居地域


工業専用地域

近隣商業地域
- 第二種中高層住居専用地域

第一種中高層住居専用地域

第二種中高層住居専用地域

第一種中高層住居専用地域

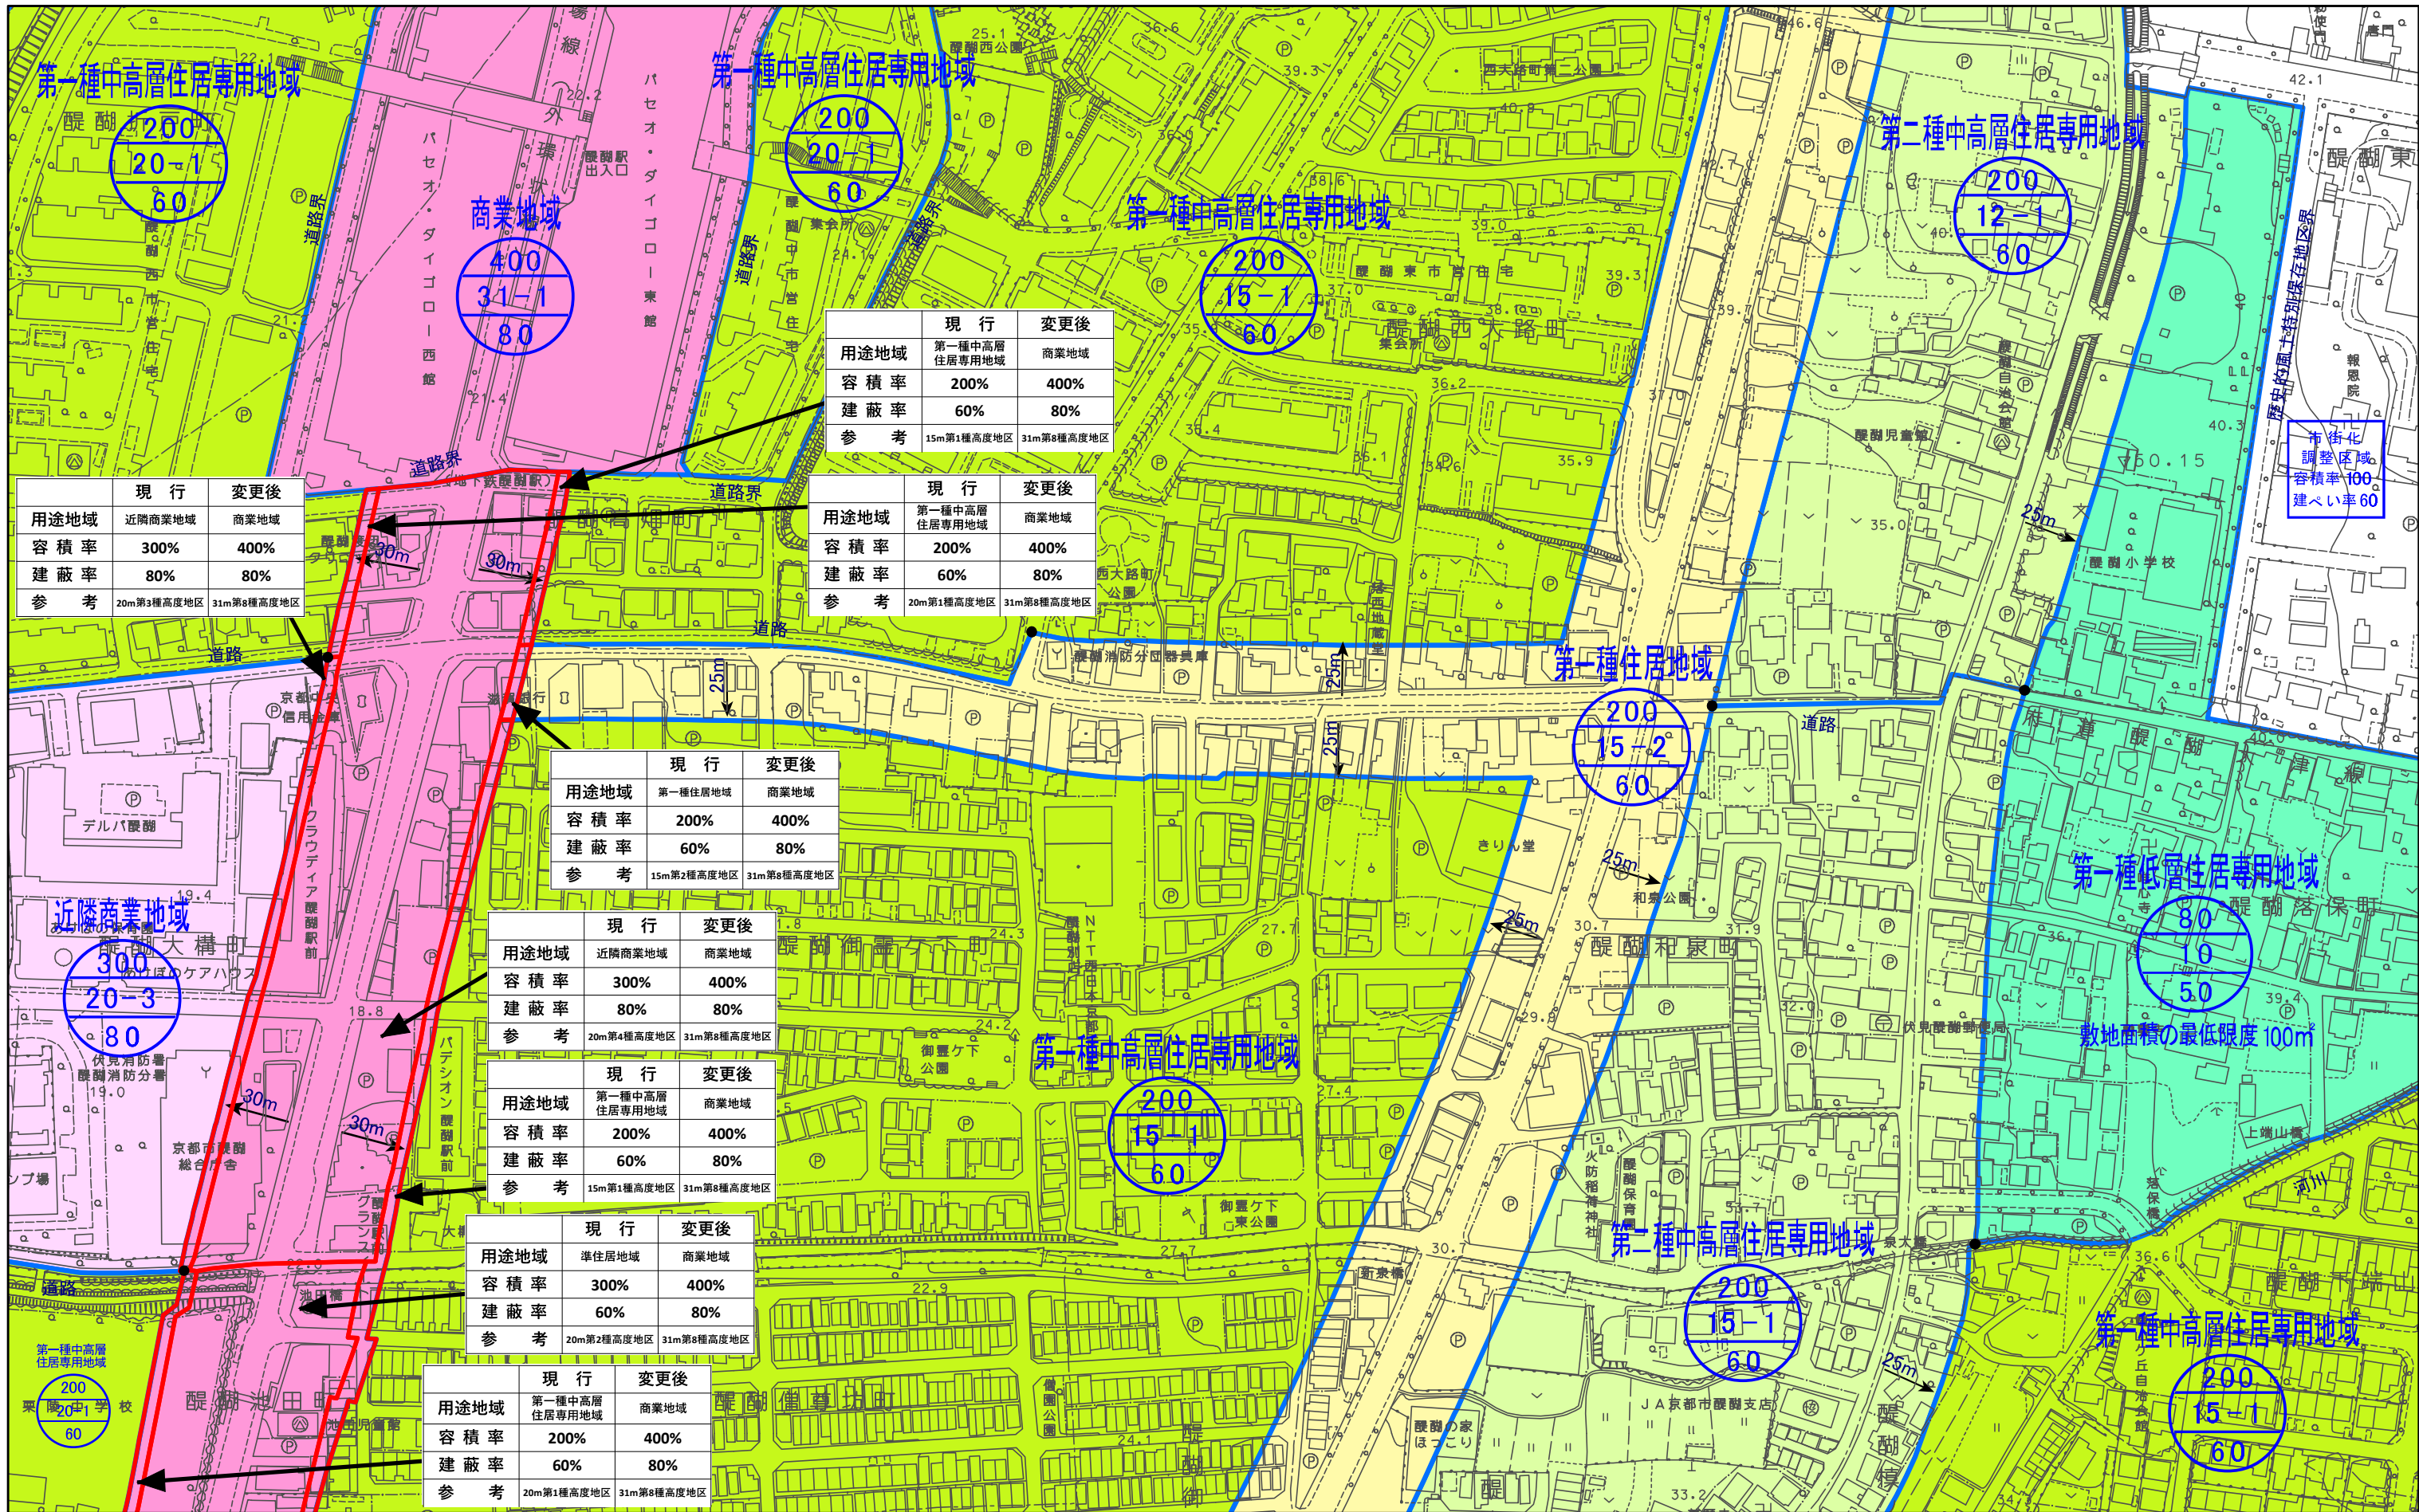

図郭 64

建蔽率

 工業専用地域



計議第335号
京都都市計画(京都国際文化観光都市建設計画)
用途地域の変更(京都市決定) 計画図(縮尺1/2,500)
図郭 65

- 変更箇所

第一種低層住居専用地域

第一種住居地域

第一種中高層住居専用地域

第二種低層住居専用地域

第二種中高層住居専用地域
- 商業地域

準工業地域

工業地域

工業専用地域

準住居地域

近隣商業地域
- 第一種住居地域



第二種住居地域

第一種中高層住居専用地域

第二種中高層住居専用地域

第一種低層住居専用地域

第二種低層住居専用地域

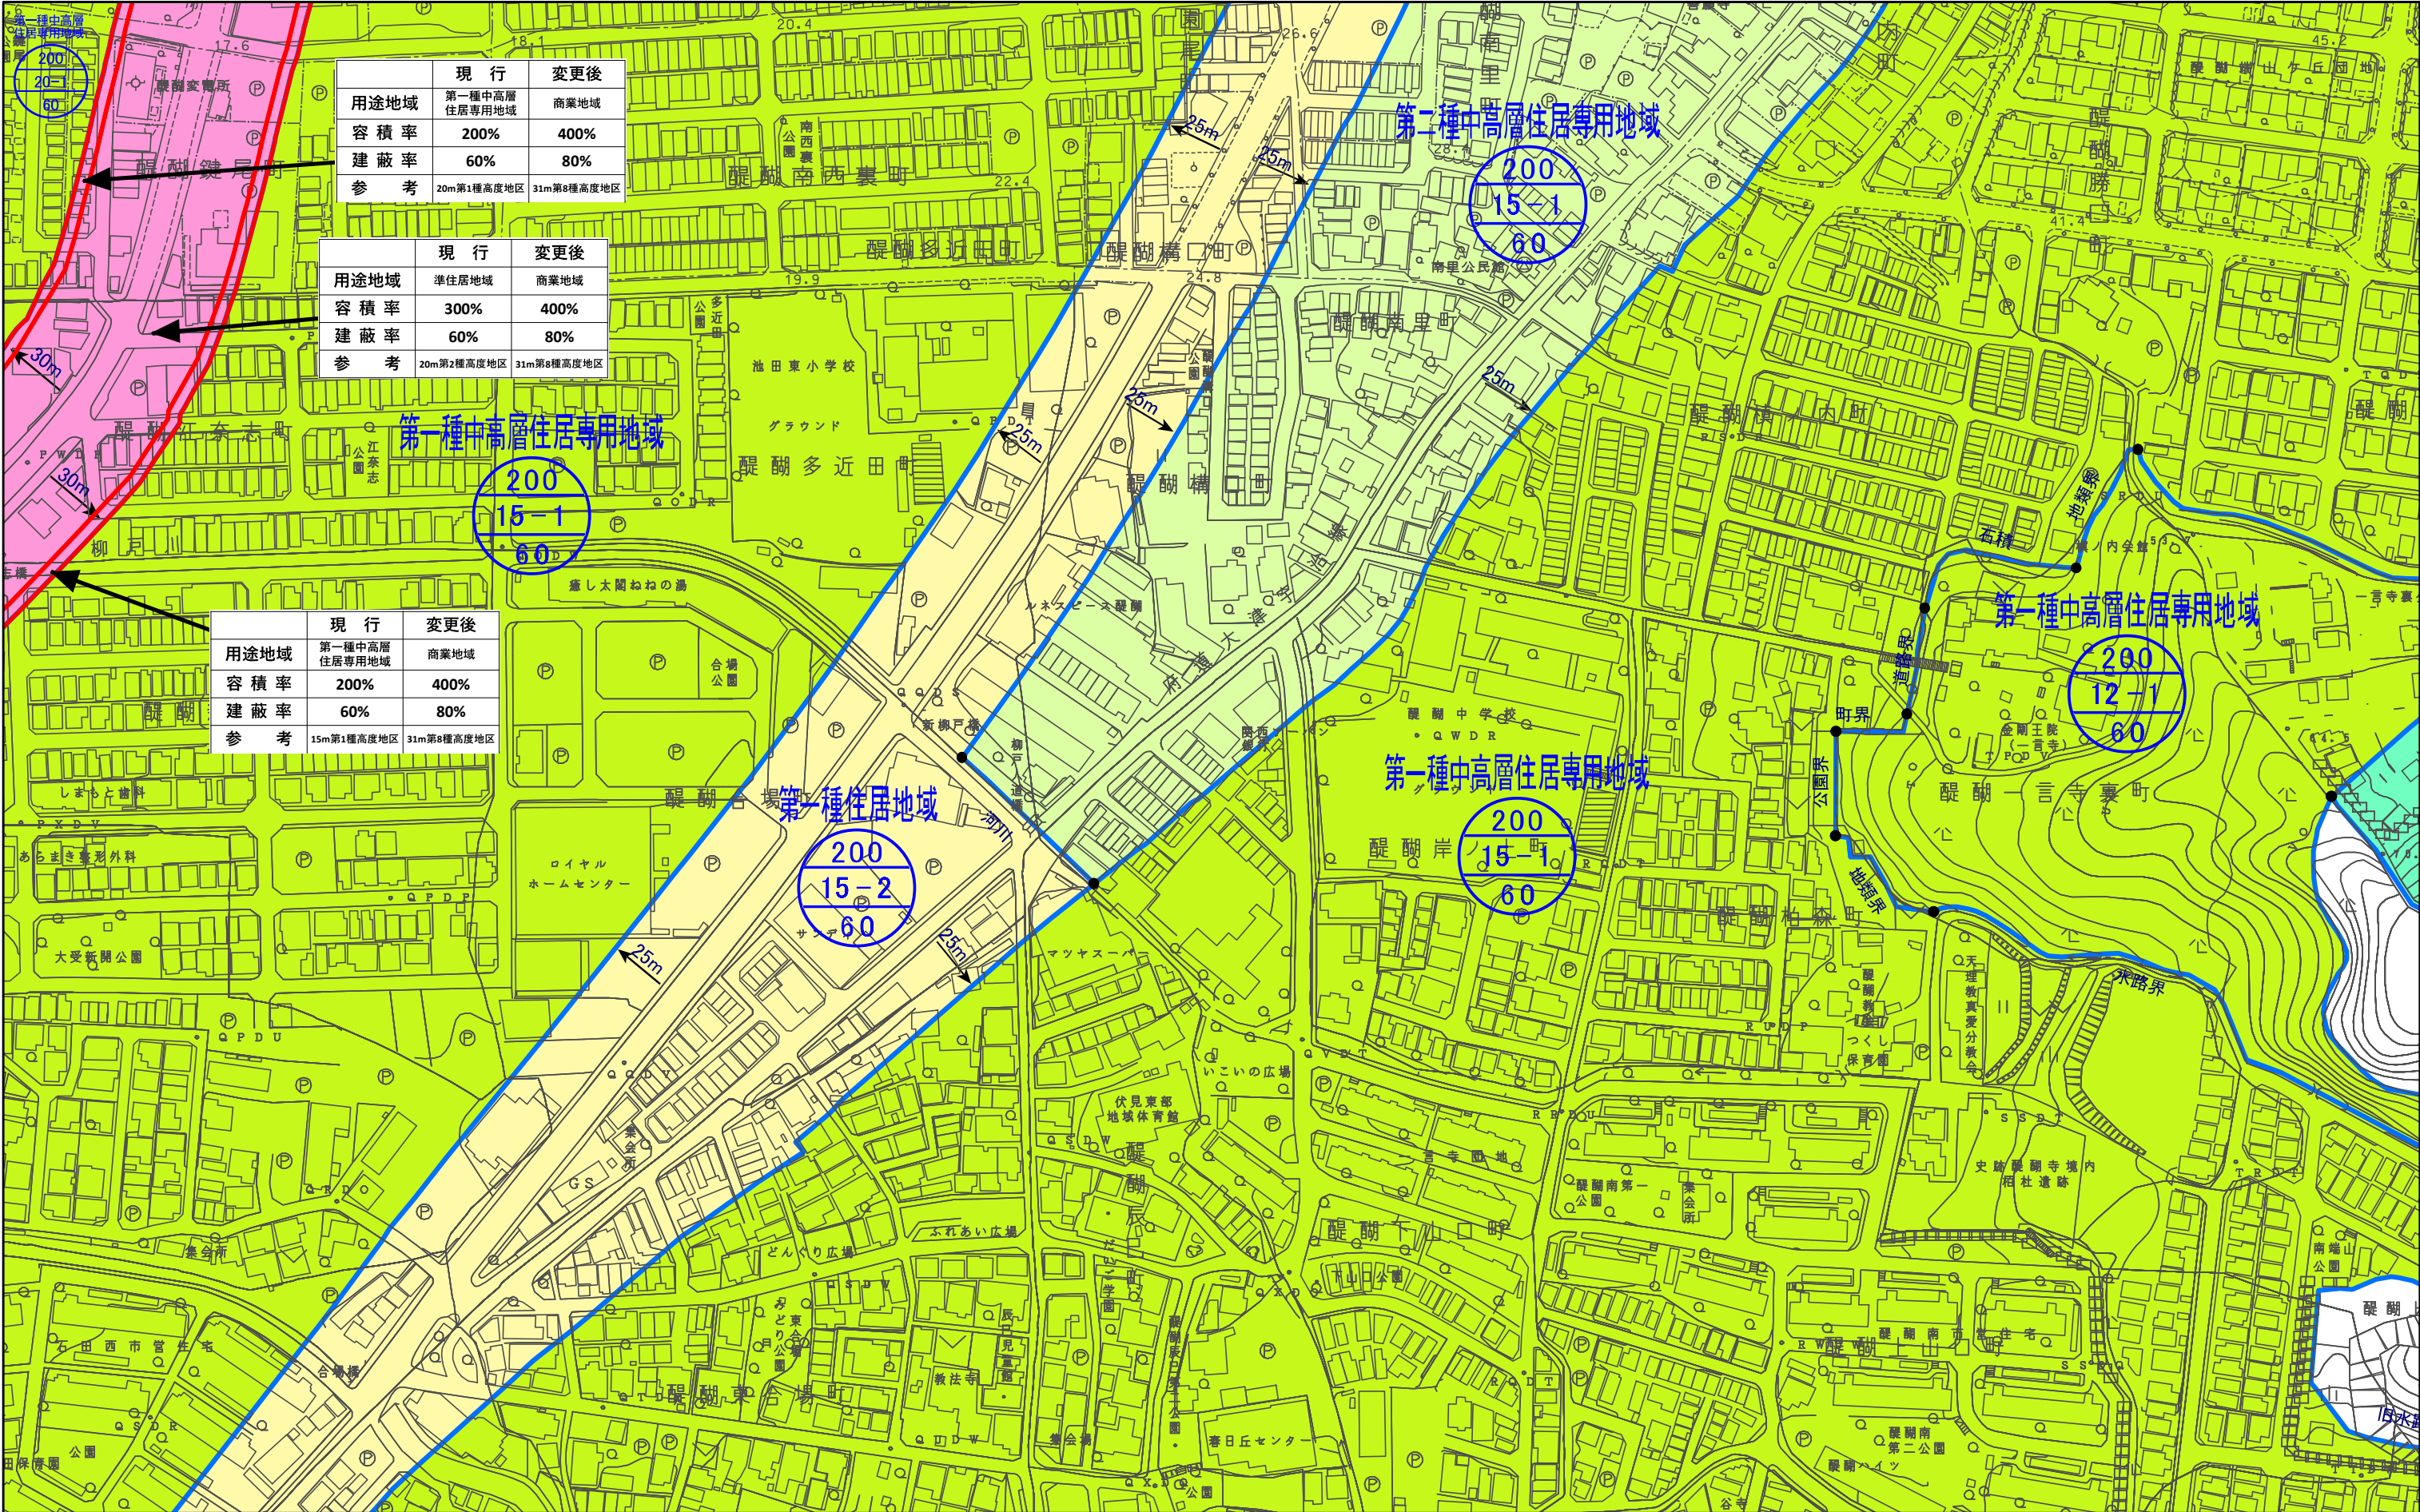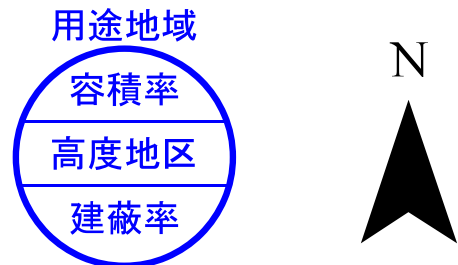

用途地域	現 行	変更後
容 積 率	第一種中高層住居専用地域	商業地域
建 蔽 率	200%	400%
参 考	60%	80%
参 考	20m第1種高度地区	31m第8種高度地区

用途地域	現 行	変更後
容 積 率	準住居地域	商業地域
建 蔽 率	300%	400%
参 考	60%	80%
参 考	20m第2種高度地区	31m第8種高度地区

用途地域	現 行	変更後
容 積 率	第一種中高層住居専用地域	商業地域
建 蔽 率	200%	400%
参 考	60%	80%
参 考	15m第1種高度地区	31m第8種高度地区

計議第335号
京都都市計画(京都国際文化観光都市建設計画)
用途地域の変更(京都市決定) 計画図(縮尺1/2,500)
図郭 66

変更箇所

第一種低層住居専用地域

第一種住居地域

商業地域

第二種低層住居専用地域

第二種住居地域

準工業地域

工業地域

第一種中高層住居専用地域

準住居地域

工業専用地域

近隣商業地域

第二種中高層住居専用地域

第一種住居地域

商業地域

工業専用地域


用途地域

容積率

高度地区

建蔽率

N

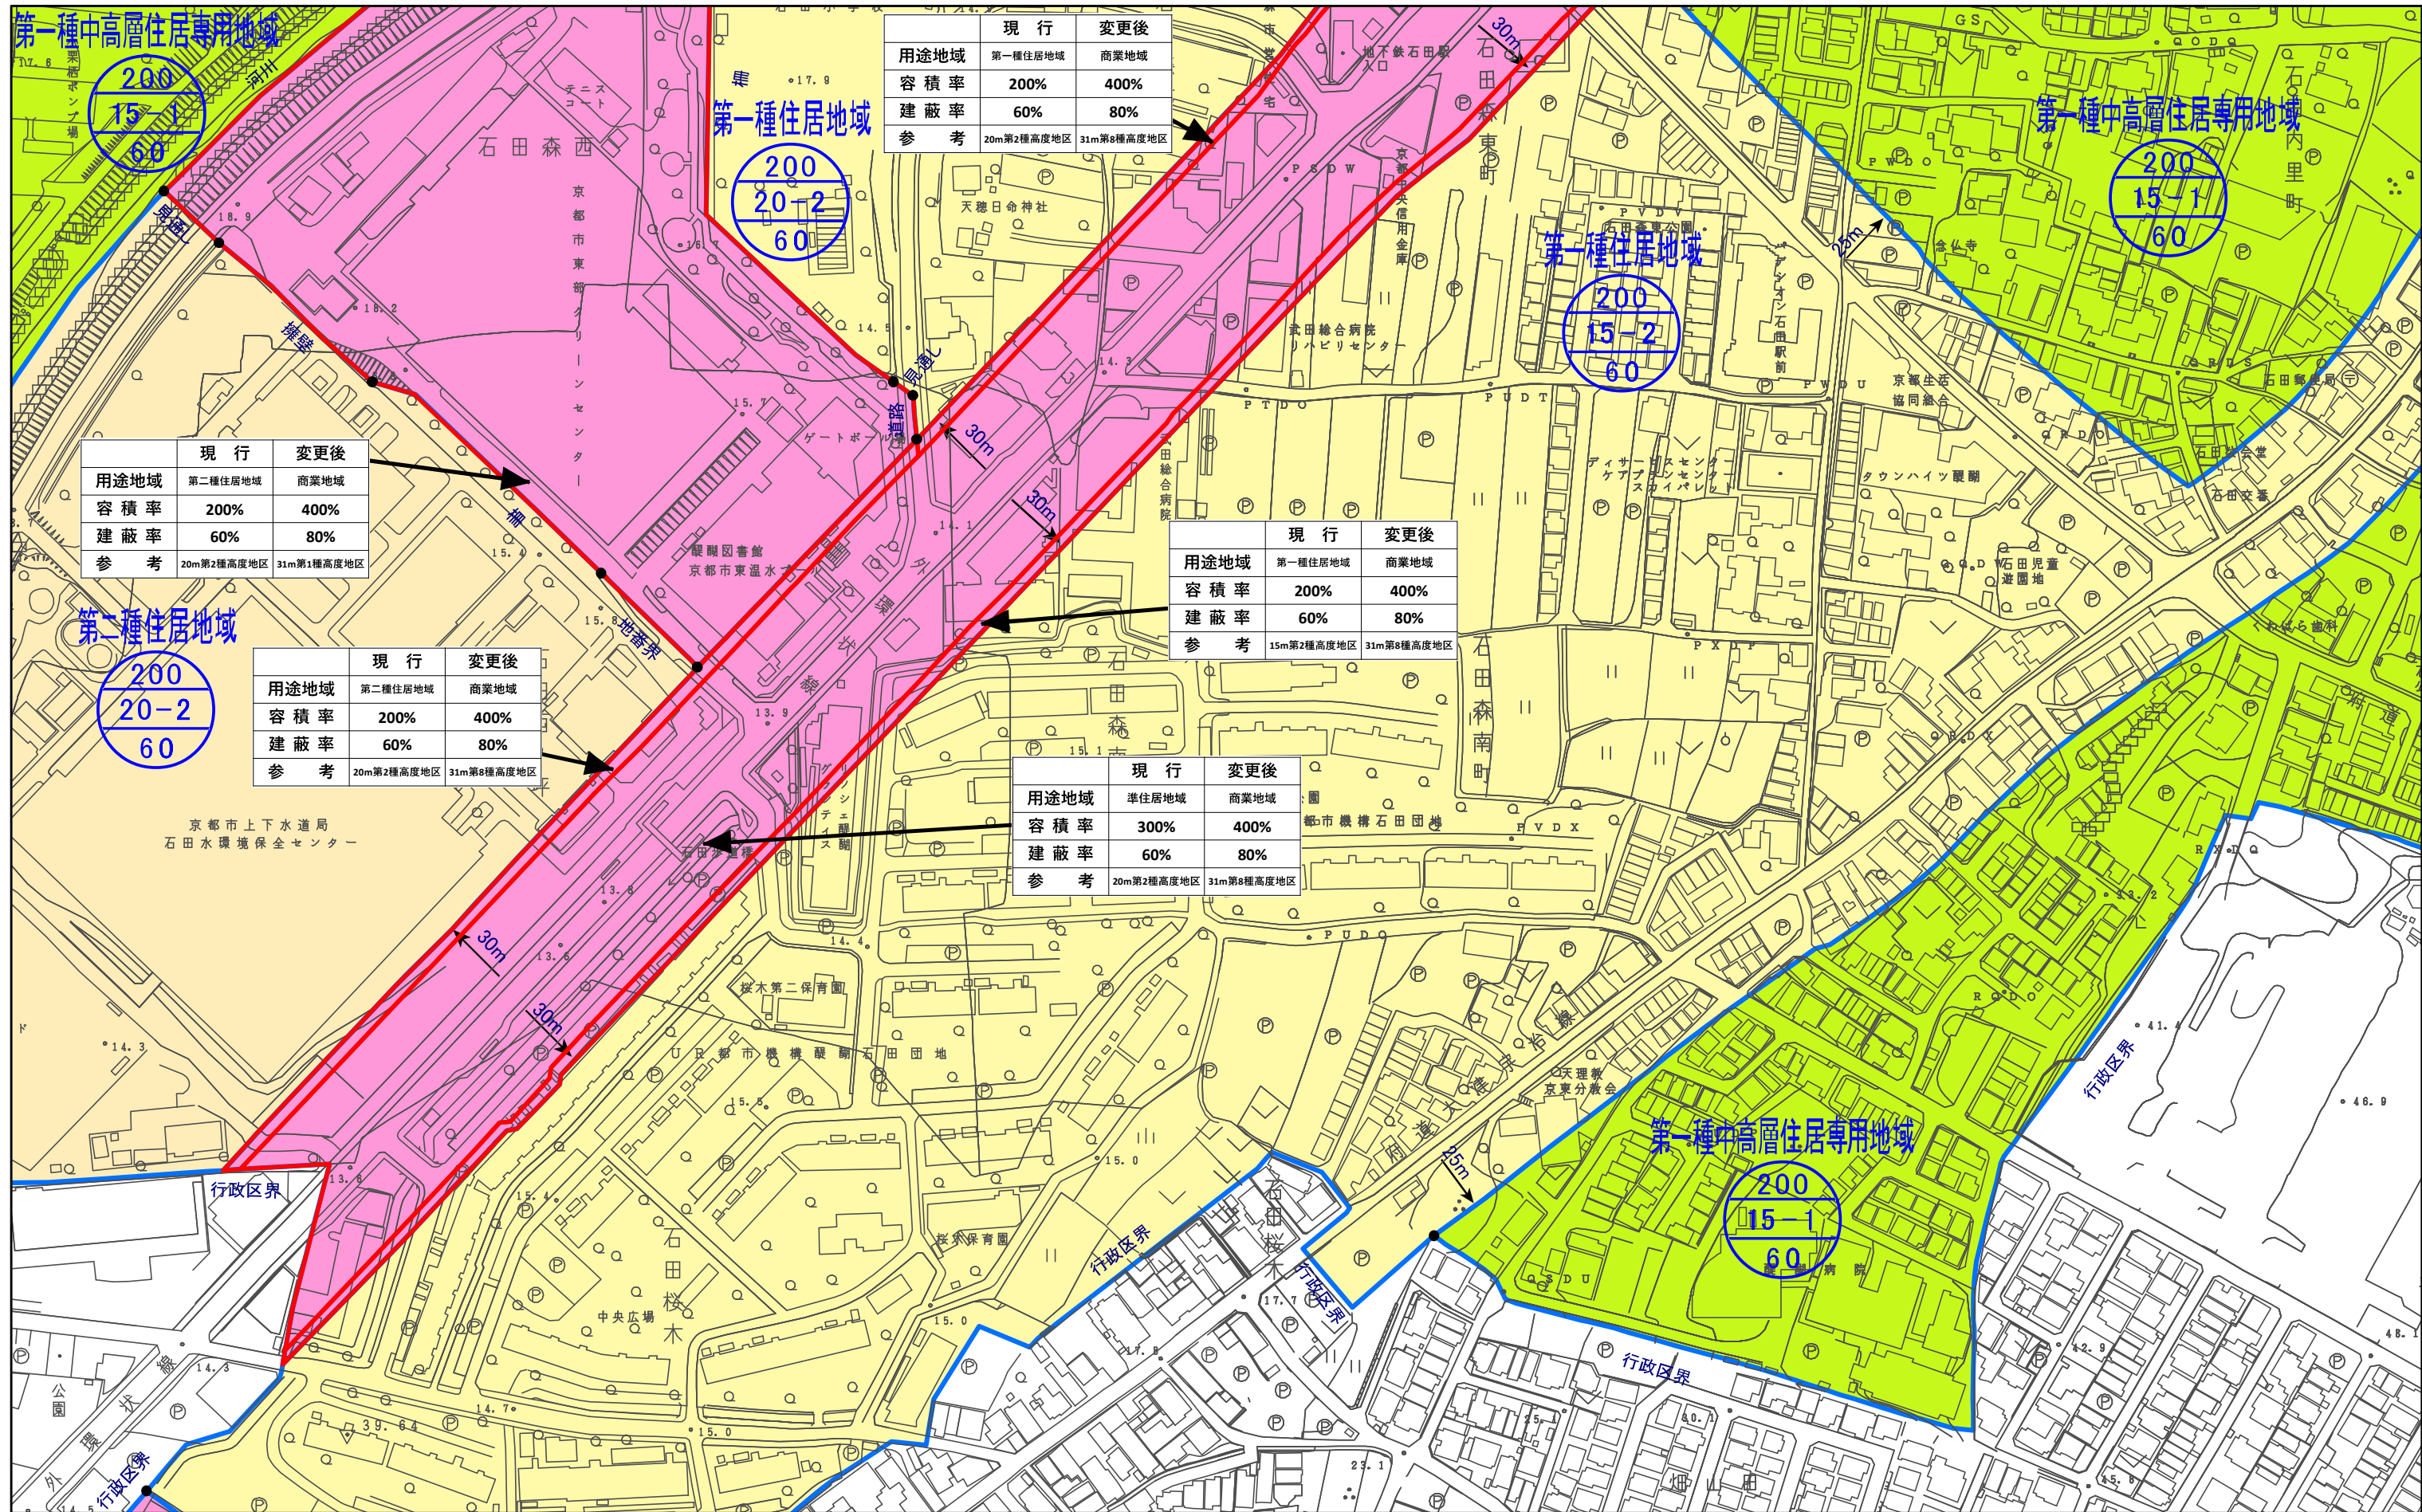

計議第335号
京都都市計画(京都国際文化観光都市建設計画)
用途地域の変更(京都市決定) 計画図(縮尺1/2,500)
図郭 67

- 変更箇所

第一種低層住居専用地域

第一種住居地域

商業地域
- 第二種低層住居専用地域

第二種住居地域

準工業地域

準工業地域
- 第一種中高層住居専用地域

準住居地域

工業地域

工業専用地域
- 第二種中高層住居専用地域

近隣商業地域

工業専用地域



工業専用地域

用途地域

容積率

高度地区

建蔽率

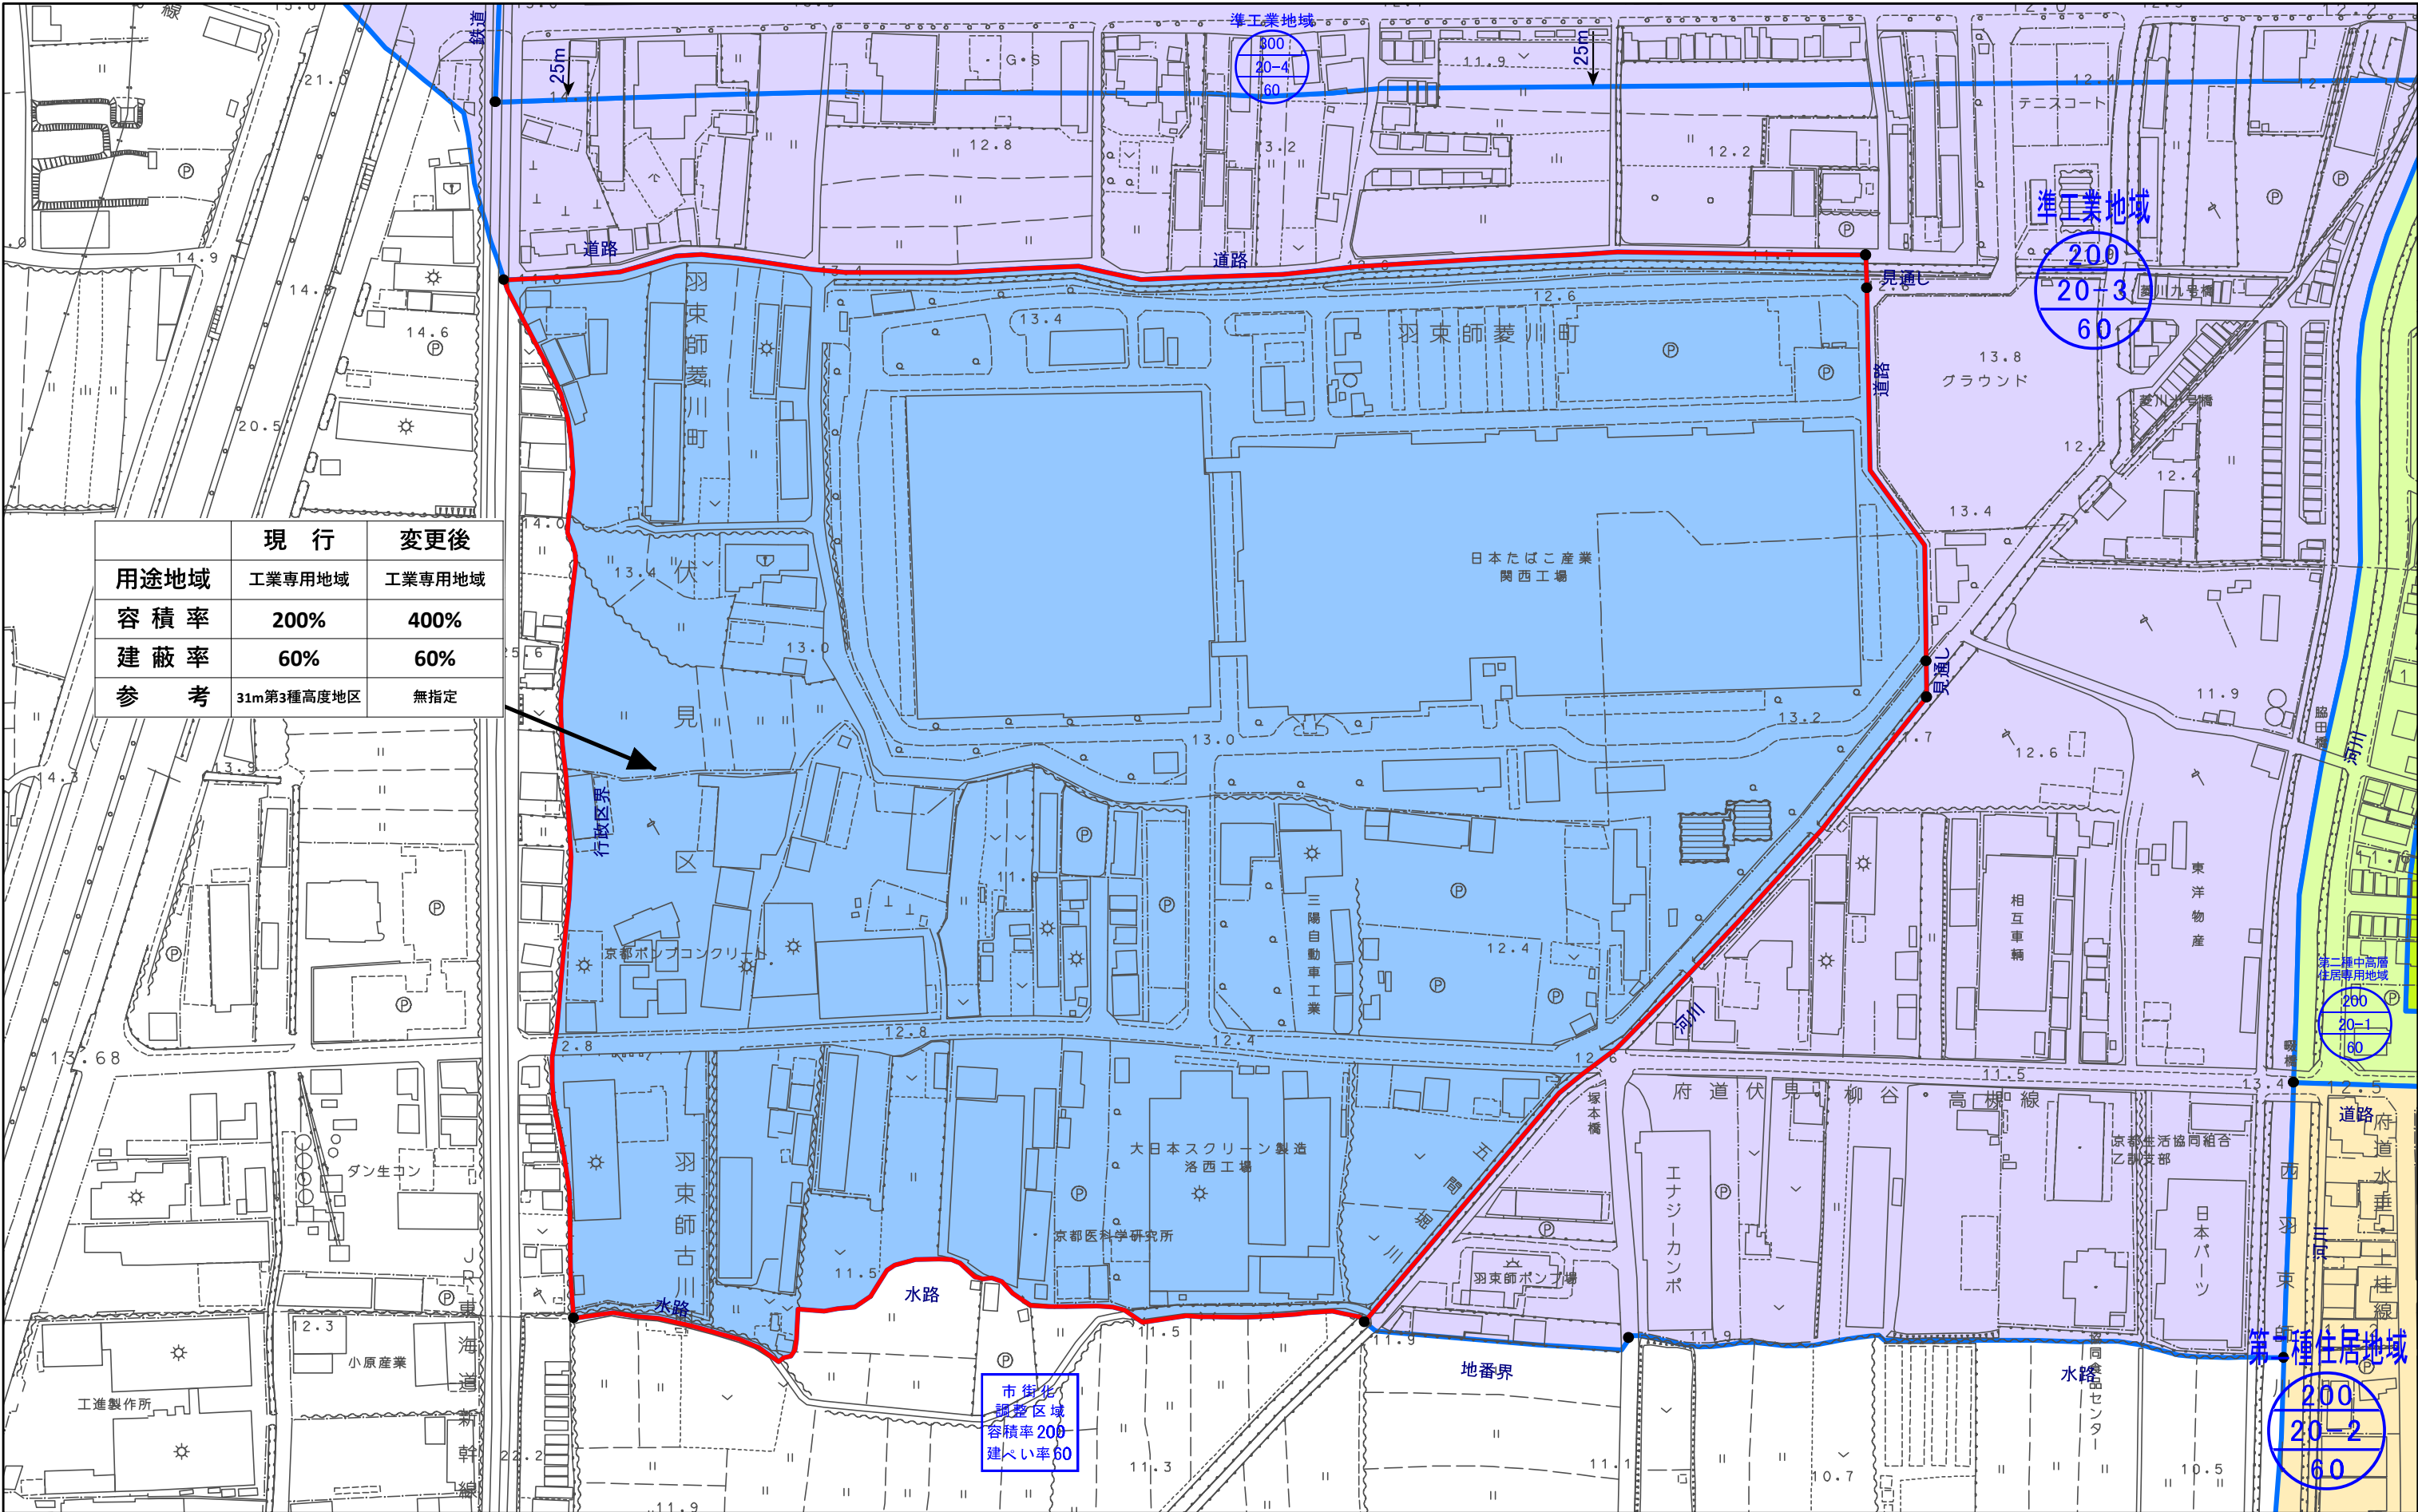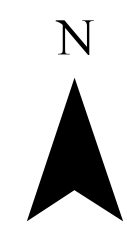

計議第335号
京都都市計画(京都国際文化観光都市建設計画)
用途地域の変更(京都市決定) 計画図(縮尺1/2,500)
図郭 68

- 変更箇所

第一種低層住居専用地域

第一種住居地域

商業地域
- 第二種低層住居専用地域

第二種住居地域

準工業地域

工業地域
- 第一種中高層住居専用地域

準住居地域

近隣商業地域

工業専用地域
- 第二種中高層住居専用地域

第一種工業地域

第二種工業地域

工業専用地域

用途地域

容積率

高度地区

建蔽率

N

