


計議第335号議案付図

京都都市計画(京都国際文化観光都市建設計画)用途地域の変更(京都市決定) 総括図 1 (縮尺1/25,000)


- 凡例
- 変更箇所
 - 特別用途地区
 - 高度利用地区
 - 特定街区
 - 地区計画区域
 - 第一種低層住居専用地域
 - 第二種低層住居専用地域
 - 第一種中高層住居専用地域
 - 第二種中高層住居専用地域
 - 第一種住居地域
 - 第二種住居地域
 - 準住居地域
 - 近隣商業地域
 - 商業地域
 - 準工業地域
 - 工業地域
 - 工業専用地域
 - 市界

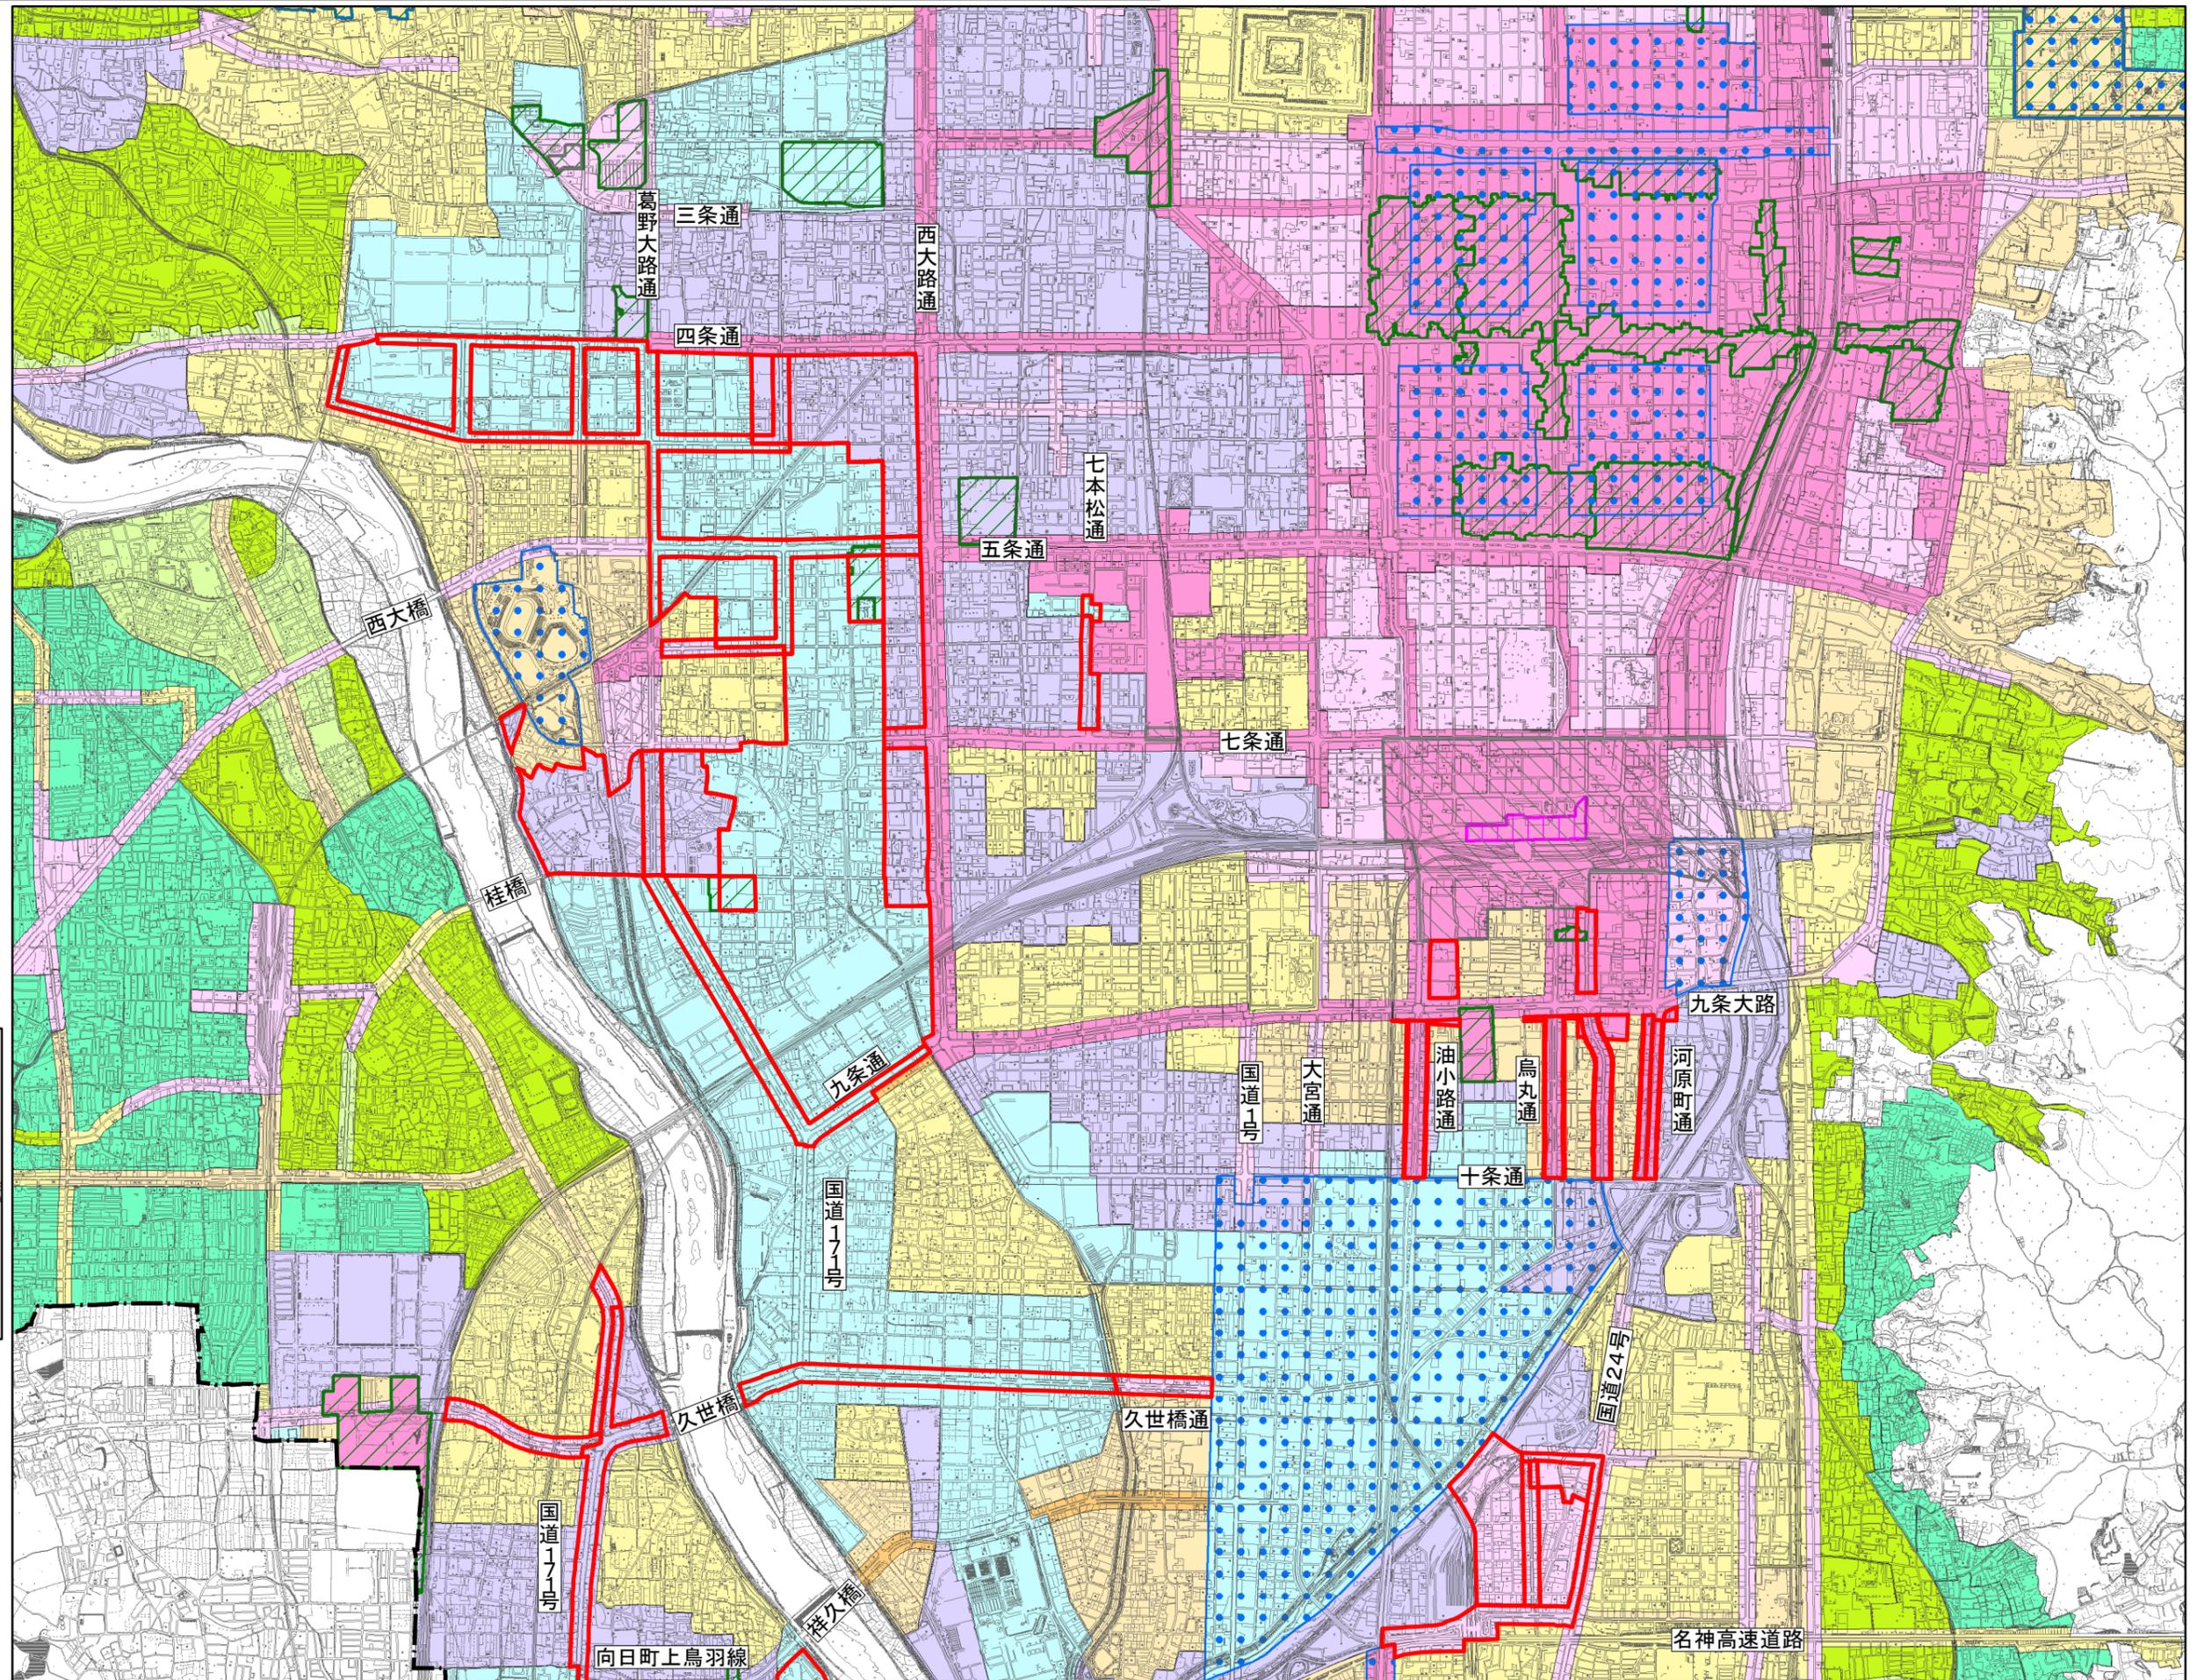

計議第335号議案付図

京都都市計画(京都国際文化観光都市建設計画)用途地域の変更(京都市決定) 総括図 2 (縮尺1/25,000)

- 凡例
- 変更箇所
 - 特別用途地区
 - 高度利用地区
 - 特定街区
 - 地区計画区域
 - 第一種低層住居専用地域
 - 第二種低層住居専用地域
 - 第一種中高層住居専用地域
 - 第二種中高層住居専用地域
 - 第一種住居地域
 - 第二種住居地域
 - 準住居地域
 - 近隣商業地域
 - 商業地域
 - 準工業地域
 - 工業地域
 - 工業専用地域
 - 市界

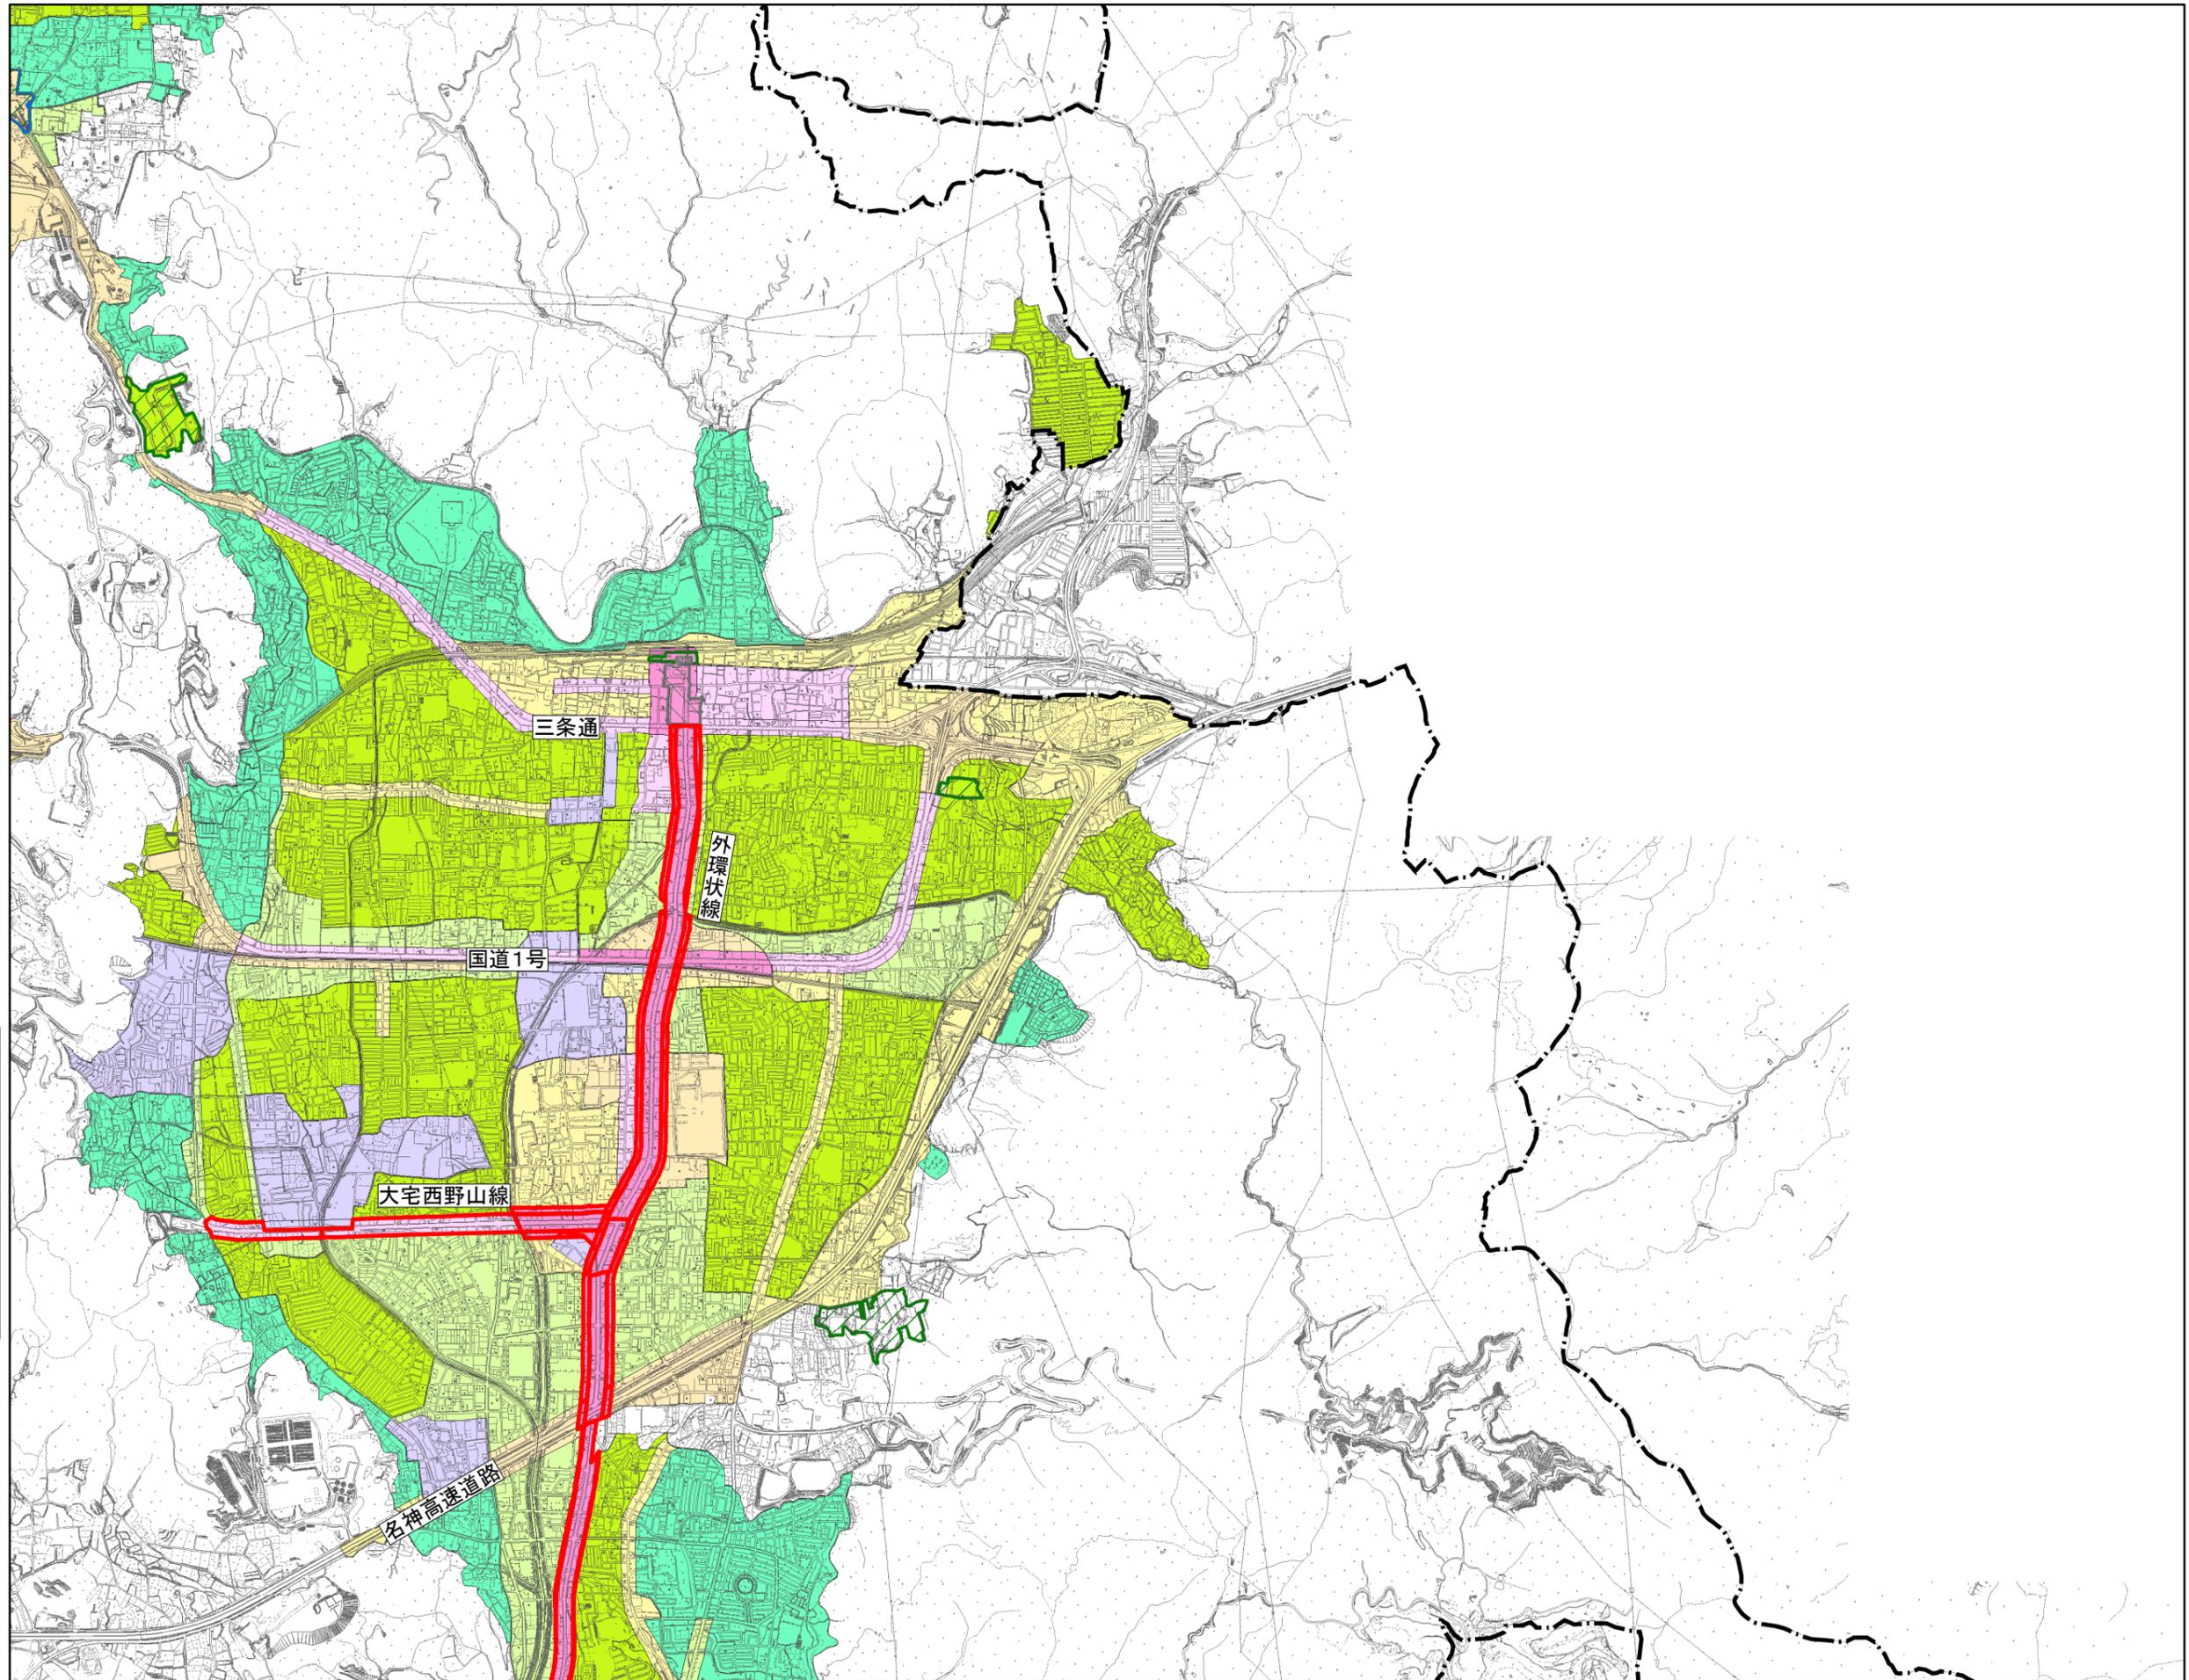


計議第335号議案付図

京都都市計画(京都国際文化観光都市建設計画)用途地域の変更(京都市決定) 総括図 3 (縮尺1/25,000)

凡例

- ▭ 変更箇所
- ▭ 特別用途地区
- ▭ 高度利用地区
- ▭ 特定街区
- ▭ 地区計画区域
- ▭ 第一種低層住居専用地域
- ▭ 第二種低層住居専用地域
- ▭ 第一種中高層住居専用地域
- ▭ 第二種中高層住居専用地域
- ▭ 第一種住居地域
- ▭ 第二種住居地域
- ▭ 準住居地域
- ▭ 近隣商業地域
- ▭ 商業地域
- ▭ 準工業地域
- ▭ 工業地域
- ▭ 工業専用地域
- 市界

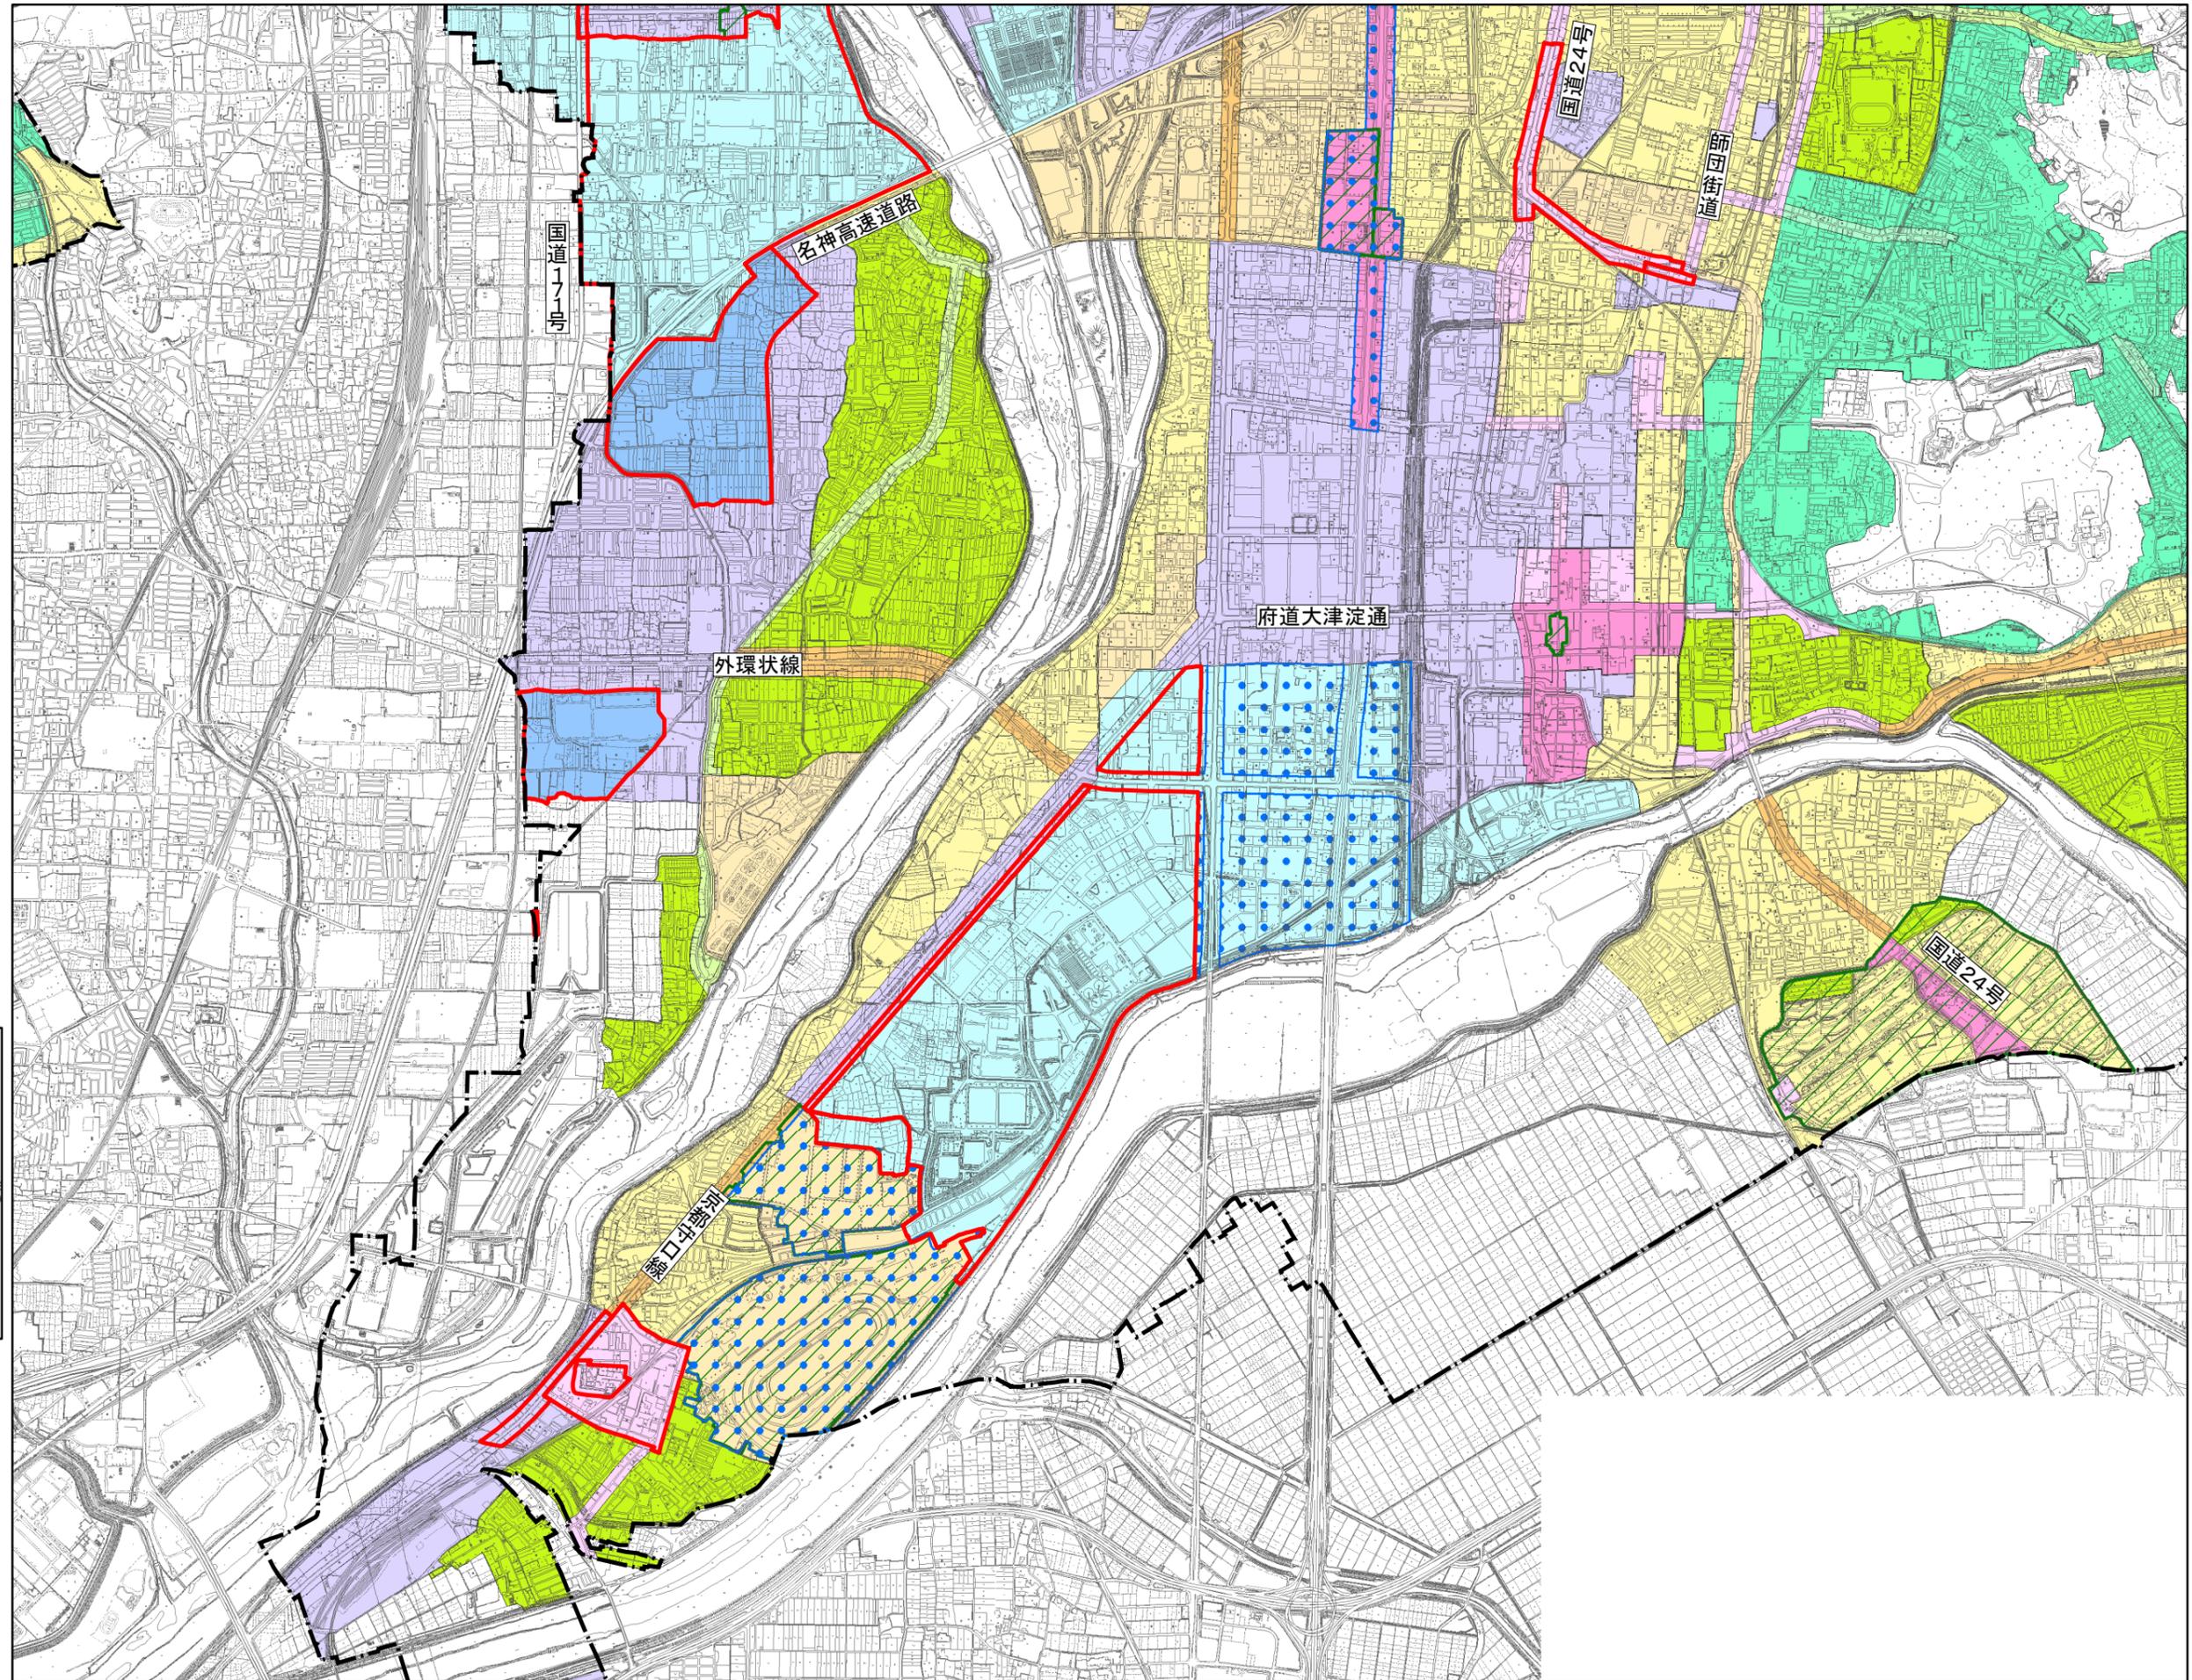

計議第335号議案付図

京都都市計画(京都国際文化観光都市建設計画)用途地域の変更(京都市決定) 総括図 4 (縮尺1/25,000)

- 凡例
- 変更箇所
 - 特別用途地区
 - 高度利用地区
 - 特定街区
 - 地区計画区域
 - 第一種低層住居専用地域
 - 第二種低層住居専用地域
 - 第一種中高層住居専用地域
 - 第二種中高層住居専用地域
 - 第一種住居地域
 - 第二種住居地域
 - 準住居地域
 - 近隣商業地域
 - 商業地域
 - 準工業地域
 - 工業地域
 - 工業専用地域
 - 市界

