
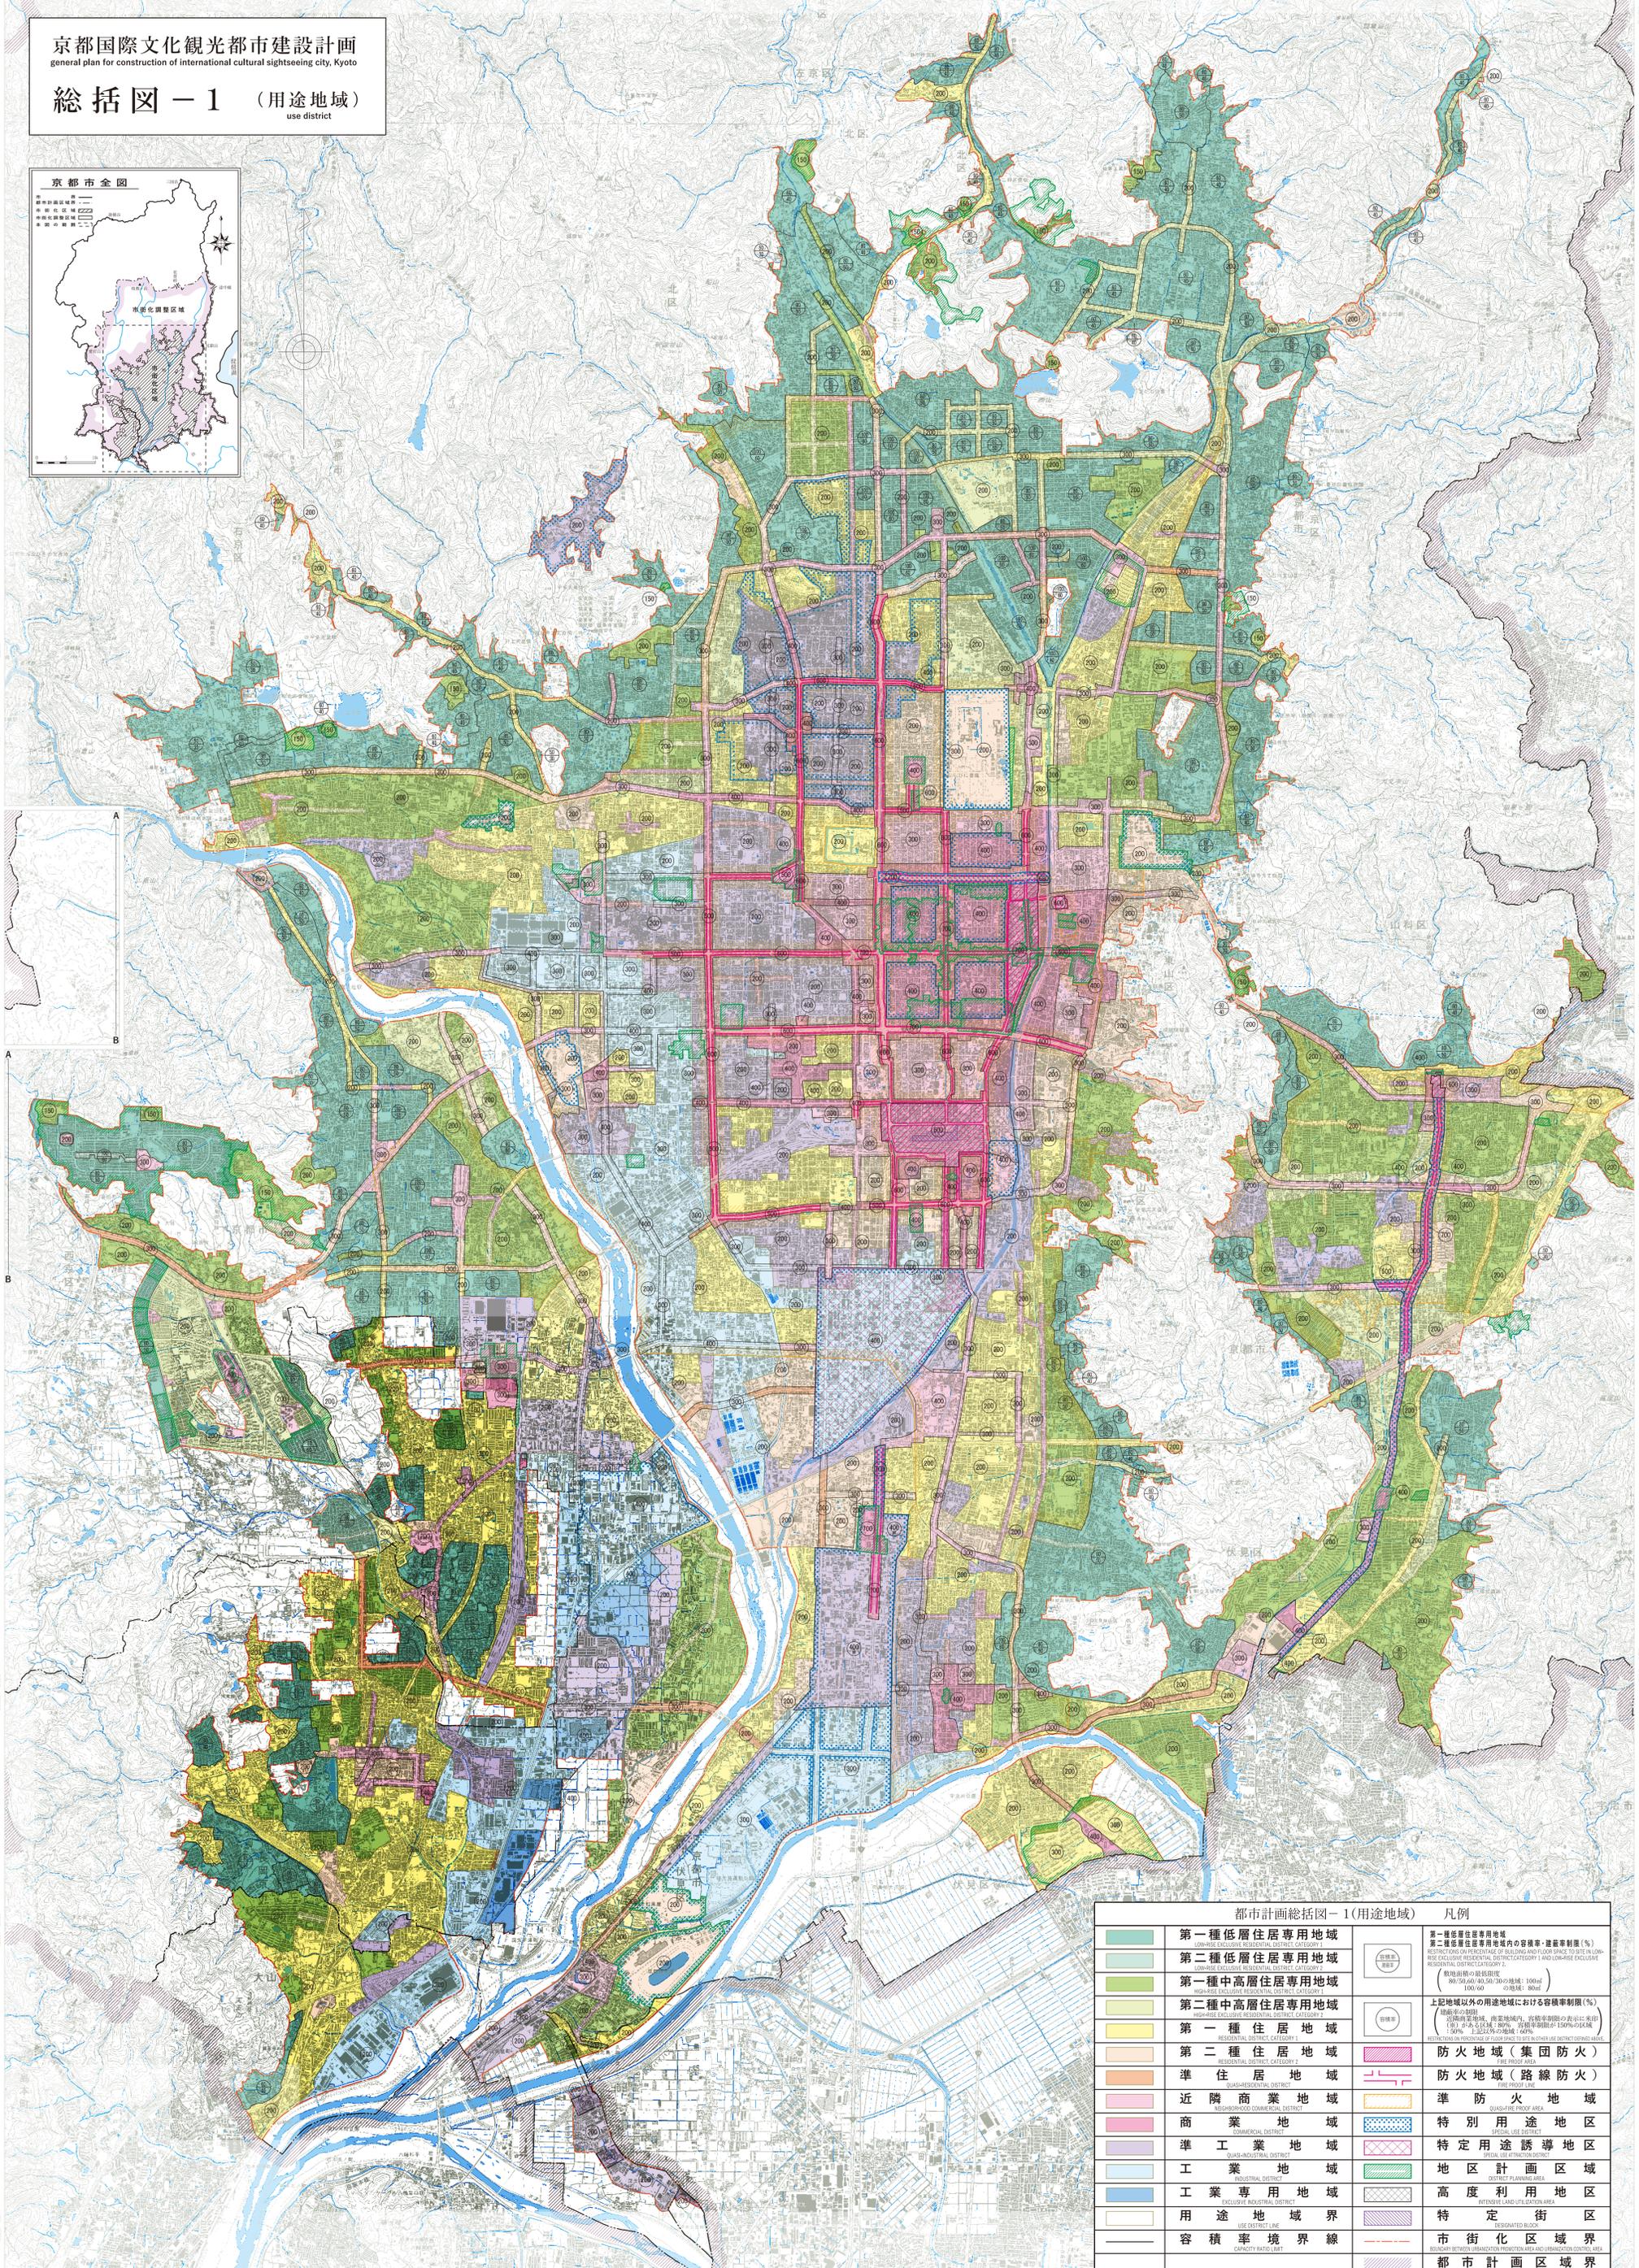


京都国際文化観光都市建設計画 general plan for construction of international cultural sightseeing city, Kyoto

総括図 - 1 (用途地域) use district

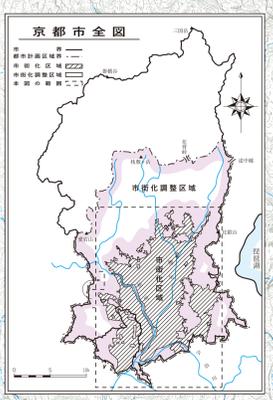

都市計画総括図-1(用途地域) 凡例			
	第一種低層住居専用地域 LOW-RISE EXCLUSIVE RESIDENTIAL DISTRICT CATEGORY 1		第一種低層住居専用地域 第一種低層住居専用地域内の容積率・建築率制限(%) RESTRICTIONS ON PERCENTAGE OF BUILDING AND FLOOR SPACE TO SITE IN LOW-RISE EXCLUSIVE RESIDENTIAL DISTRICT CATEGORY 1 AND CONSERVATION
	第二種低層住居専用地域 LOW-RISE EXCLUSIVE RESIDENTIAL DISTRICT CATEGORY 2		第二種低層住居専用地域 第二種低層住居専用地域内の容積率・建築率制限(%) RESTRICTIONS ON PERCENTAGE OF BUILDING AND FLOOR SPACE TO SITE IN LOW-RISE EXCLUSIVE RESIDENTIAL DISTRICT CATEGORY 2 AND CONSERVATION
	第一種中高層住居専用地域 MID-RISE EXCLUSIVE RESIDENTIAL DISTRICT CATEGORY 1		第一種中高層住居専用地域 第一種中高層住居専用地域内の容積率・建築率制限(%) RESTRICTIONS ON PERCENTAGE OF BUILDING AND FLOOR SPACE TO SITE IN MID-RISE EXCLUSIVE RESIDENTIAL DISTRICT CATEGORY 1 AND CONSERVATION
	第二種中高層住居専用地域 MID-RISE EXCLUSIVE RESIDENTIAL DISTRICT CATEGORY 2		第二種中高層住居専用地域 第二種中高層住居専用地域内の容積率・建築率制限(%) RESTRICTIONS ON PERCENTAGE OF BUILDING AND FLOOR SPACE TO SITE IN MID-RISE EXCLUSIVE RESIDENTIAL DISTRICT CATEGORY 2 AND CONSERVATION
	第一種住居地域 RESIDENTIAL DISTRICT CATEGORY 1		防火地域(集団防火) FIRE PROOF AREA
	第二種住居地域 RESIDENTIAL DISTRICT CATEGORY 2		防火地域(路線防火) FIRE PROOF AREA
	準住居地域 QUASI-RESIDENTIAL DISTRICT		準防火地域 QUASI-FIRE PROOF AREA
	近隣商業地域 NEIGHBORHOOD COMMERCIAL DISTRICT		特別用途地区 SPECIAL USE DISTRICT
	商業地域 COMMERCIAL DISTRICT		特定用途誘導地区 SPECIAL USE GUIDANCE DISTRICT
	準工業地域 QUASI-INDUSTRIAL DISTRICT		地区計画区域 DISTRICT PLANNING AREA
	工業地域 INDUSTRIAL DISTRICT		高度利用地区 HIGH-INTENSITY UTILIZATION AREA
	工業専用地域 EXCLUSIVE INDUSTRIAL DISTRICT		特定街区 DEBARRIQUET BLOCK
	用途地域境界 USE DISTRICT LINE		市街化区域境界 URBANIZATION AREA BOUNDARY
	容積率境界線 CAPACITY RATE BOUNDARY		都市計画区域境界 CITY PLANNING AREA BOUNDARY

(1) この図面に表示する地域地区等の位置、区域はおおむねの場所を表示するもので、詳しくは都市計画課(TEL 222-3505)又は関係課に備え付けの図面を参照してください。
(2) この図面には、京都市計画区域の外、京都市域外について表示していない地域地区等がありますので、御了承ください。