


京都都市計画(京都国際文化観光都市建設計画)地区計画の決定
(京都市決定)
京都駅東部西之町地区地区計画 総括図(縮尺1/25,000)

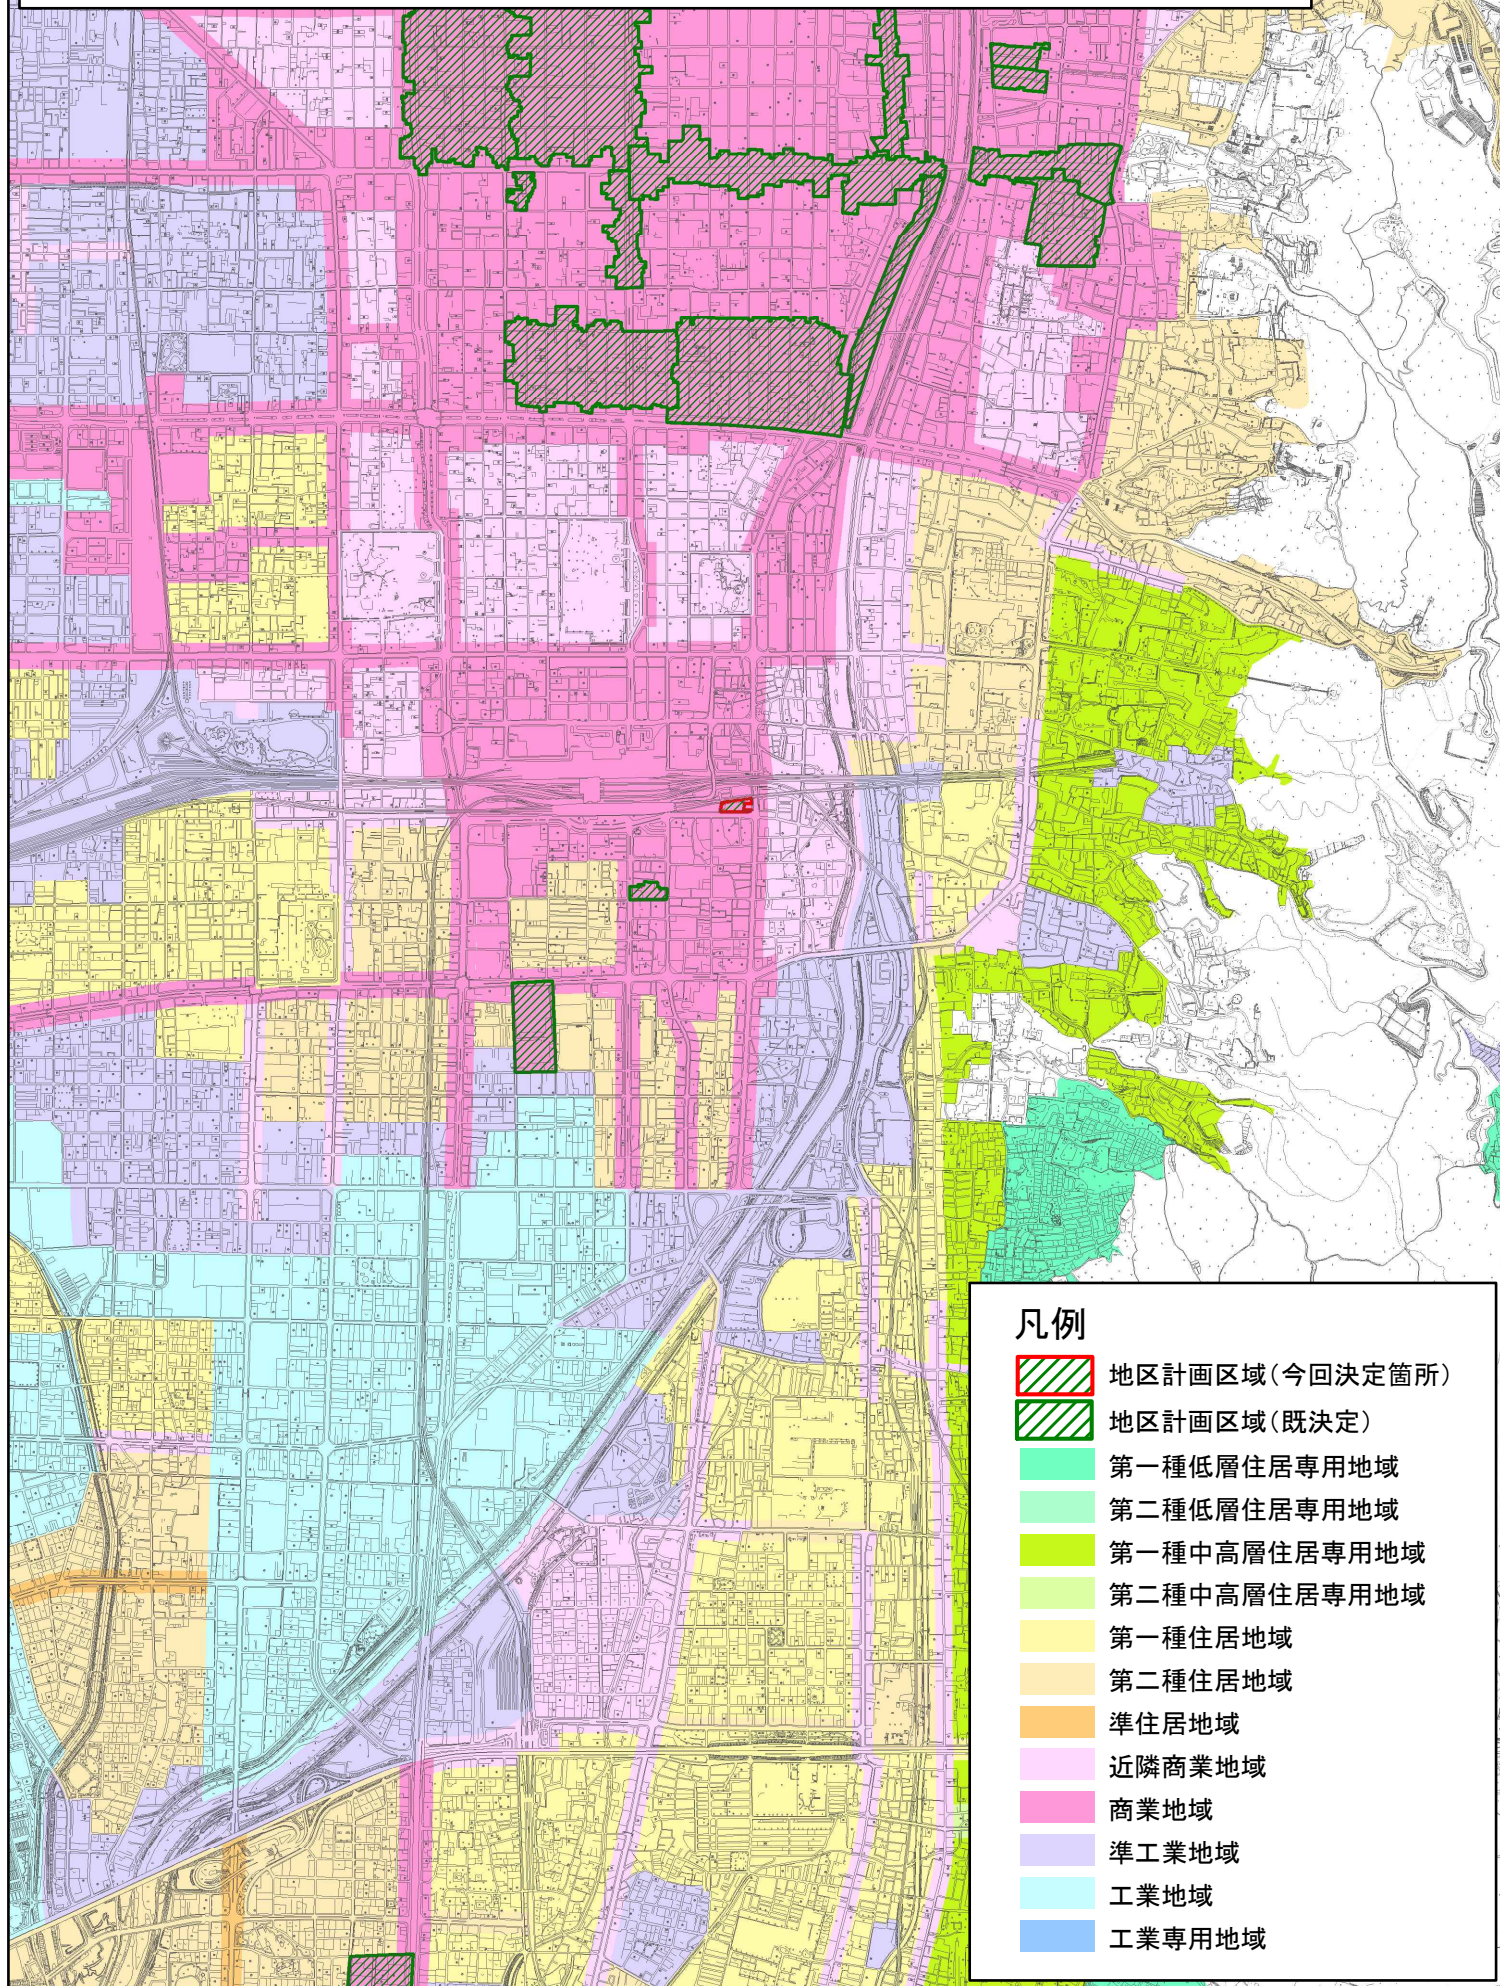

凡例

-  地区計画区域(今回決定箇所)
-  地区計画区域(既決定)
-  第一種低層住居専用地域
-  第二種低層住居専用地域
-  第一種中高層住居専用地域
-  第二種中高層住居専用地域
-  第一種住居地域
-  第二種住居地域
-  準住居地域
-  近隣商業地域
-  商業地域
-  準工業地域
-  工業地域
-  工業専用地域