


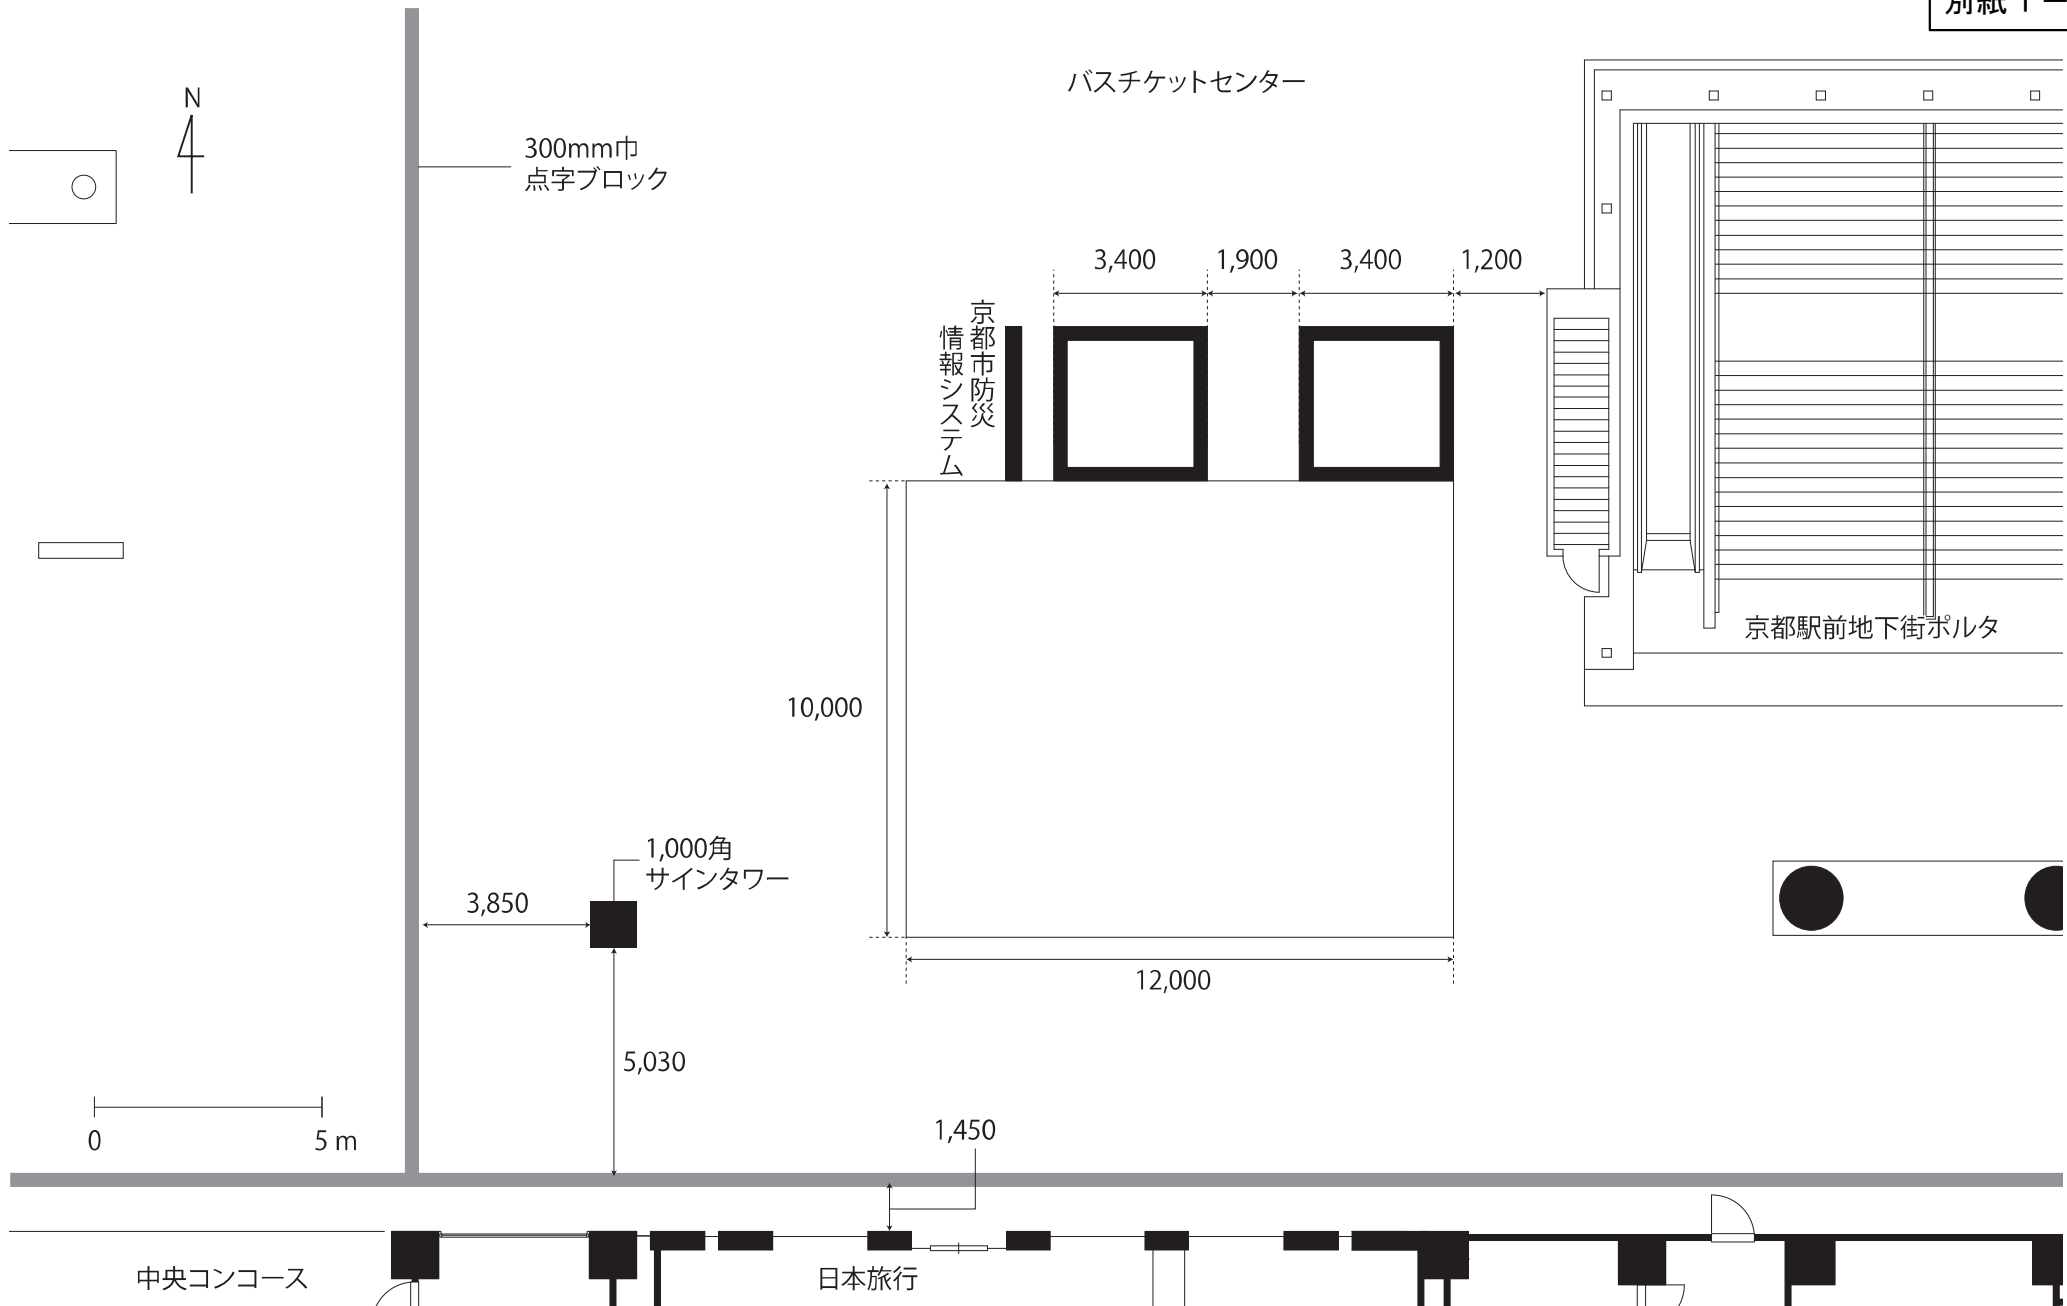

京都駅ビル開発

●TITLE

●SUBJECT

京都駅ビル駅前広場
(中央コンコース前)

●SCALE

1/150

●DATE

●NO