


京都市計画（京都国際文化観光都市建設計画）都市再生特別地区の決定（京都市決定）
都市再生特別地区（三条駅前地区） 計画図（縮尺1/2,500）

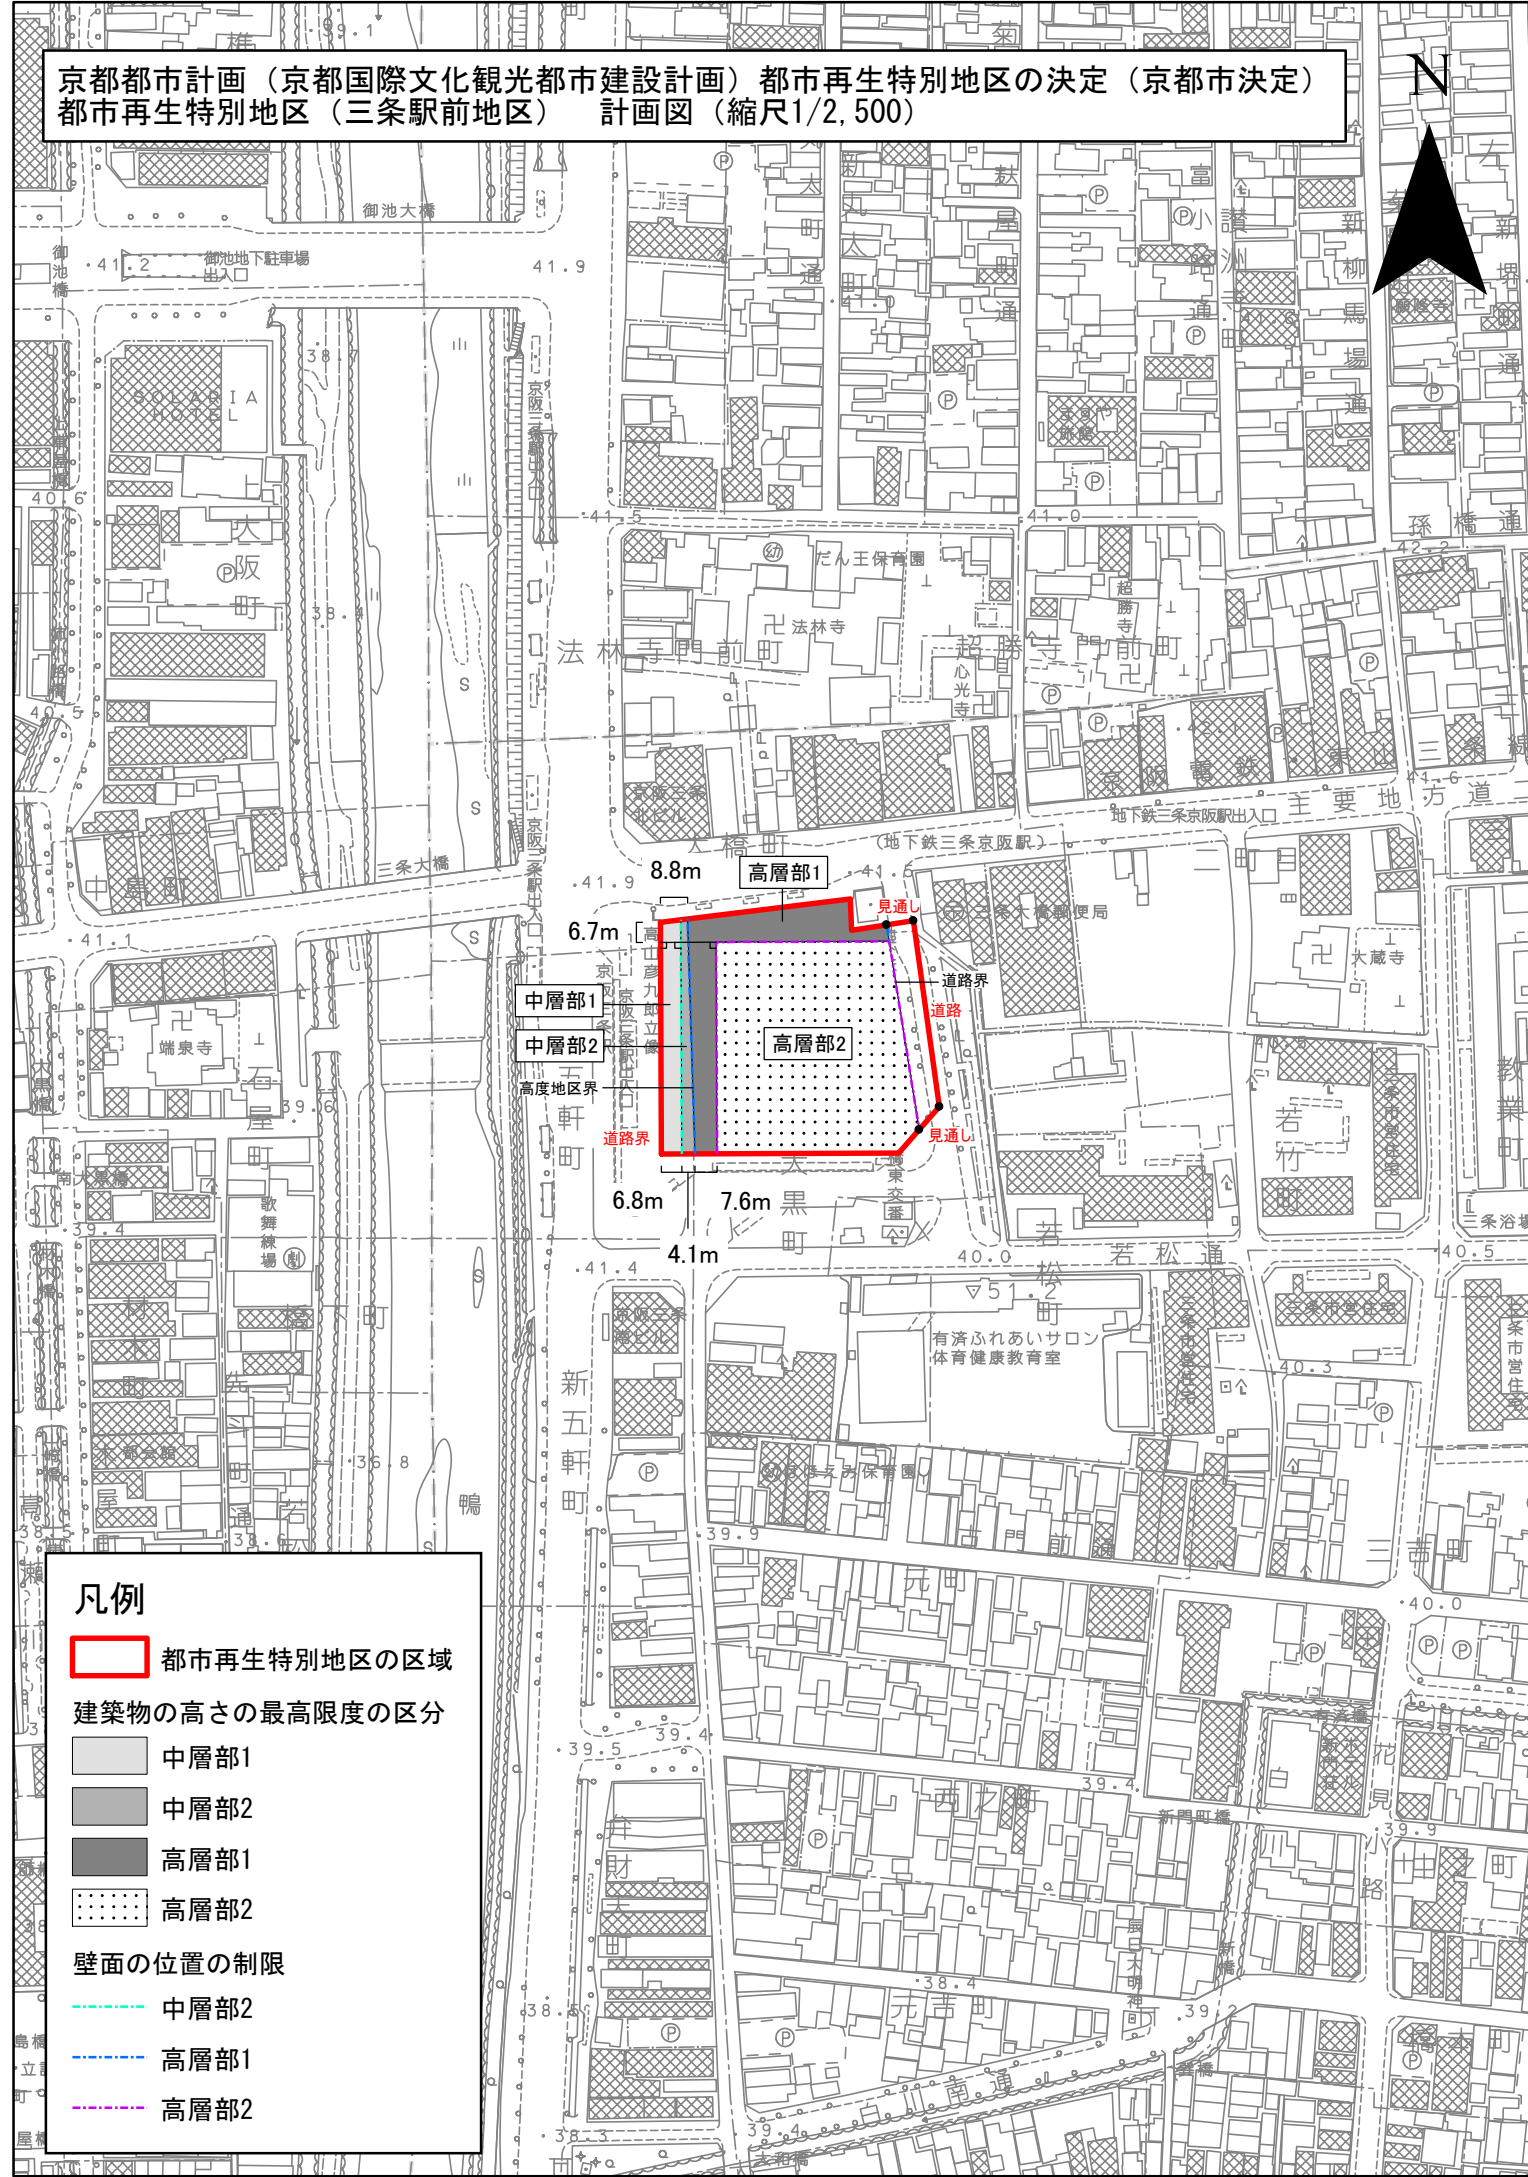

凡例



都市再生特別地区の区域

建築物の高さの最高限度の区分



中層部1



中層部2



高層部1



高層部2

壁面の位置の制限



中層部2



高層部1



高層部2