


京都都市計画（京都国際文化観光都市建設計画）
下水道の変更（京都市決定）（鳥羽水環境保全センター）
計画図 縮尺 1：2,500

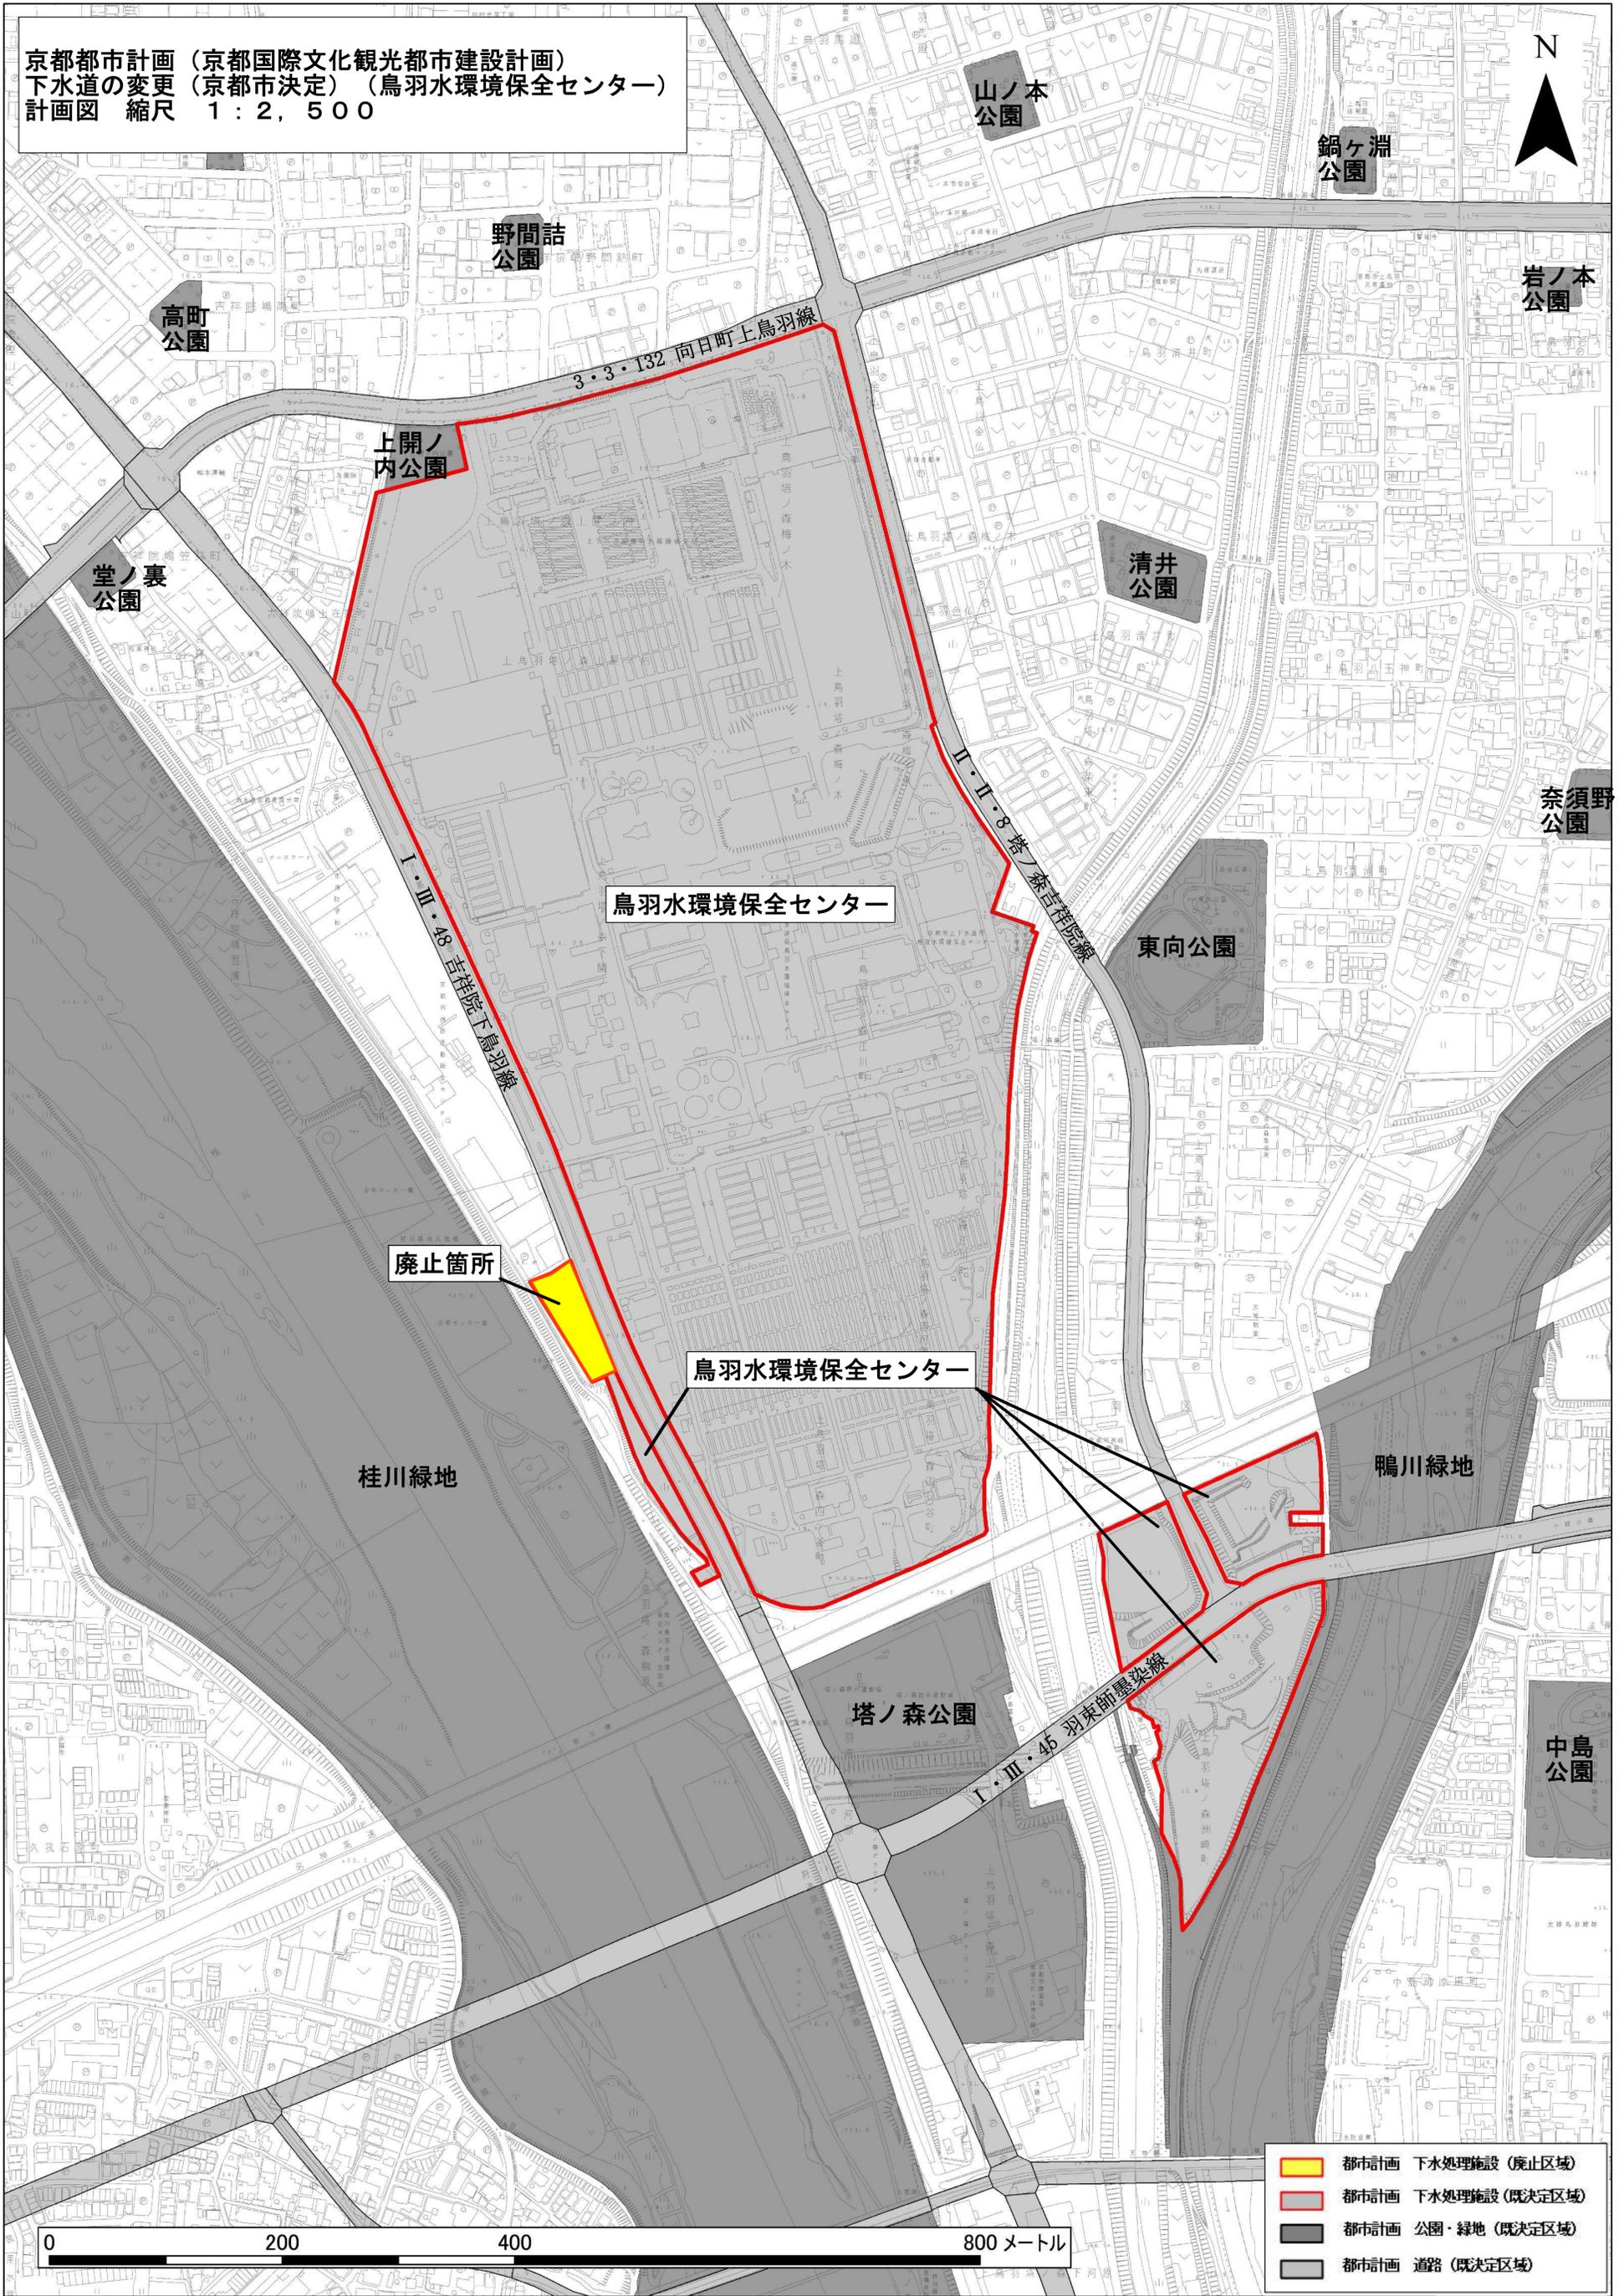

- 都市計画 下水処理施設（廃止区域）
- 都市計画 下水処理施設（既決定区域）
- 都市計画 公園・緑地（既決定区域）
- 都市計画 道路（既決定区域）