


No. 1

1 ・ 3 ・ 5 京都第二外環状線

(きょうとだいにそとかんじょうせん)

位置図

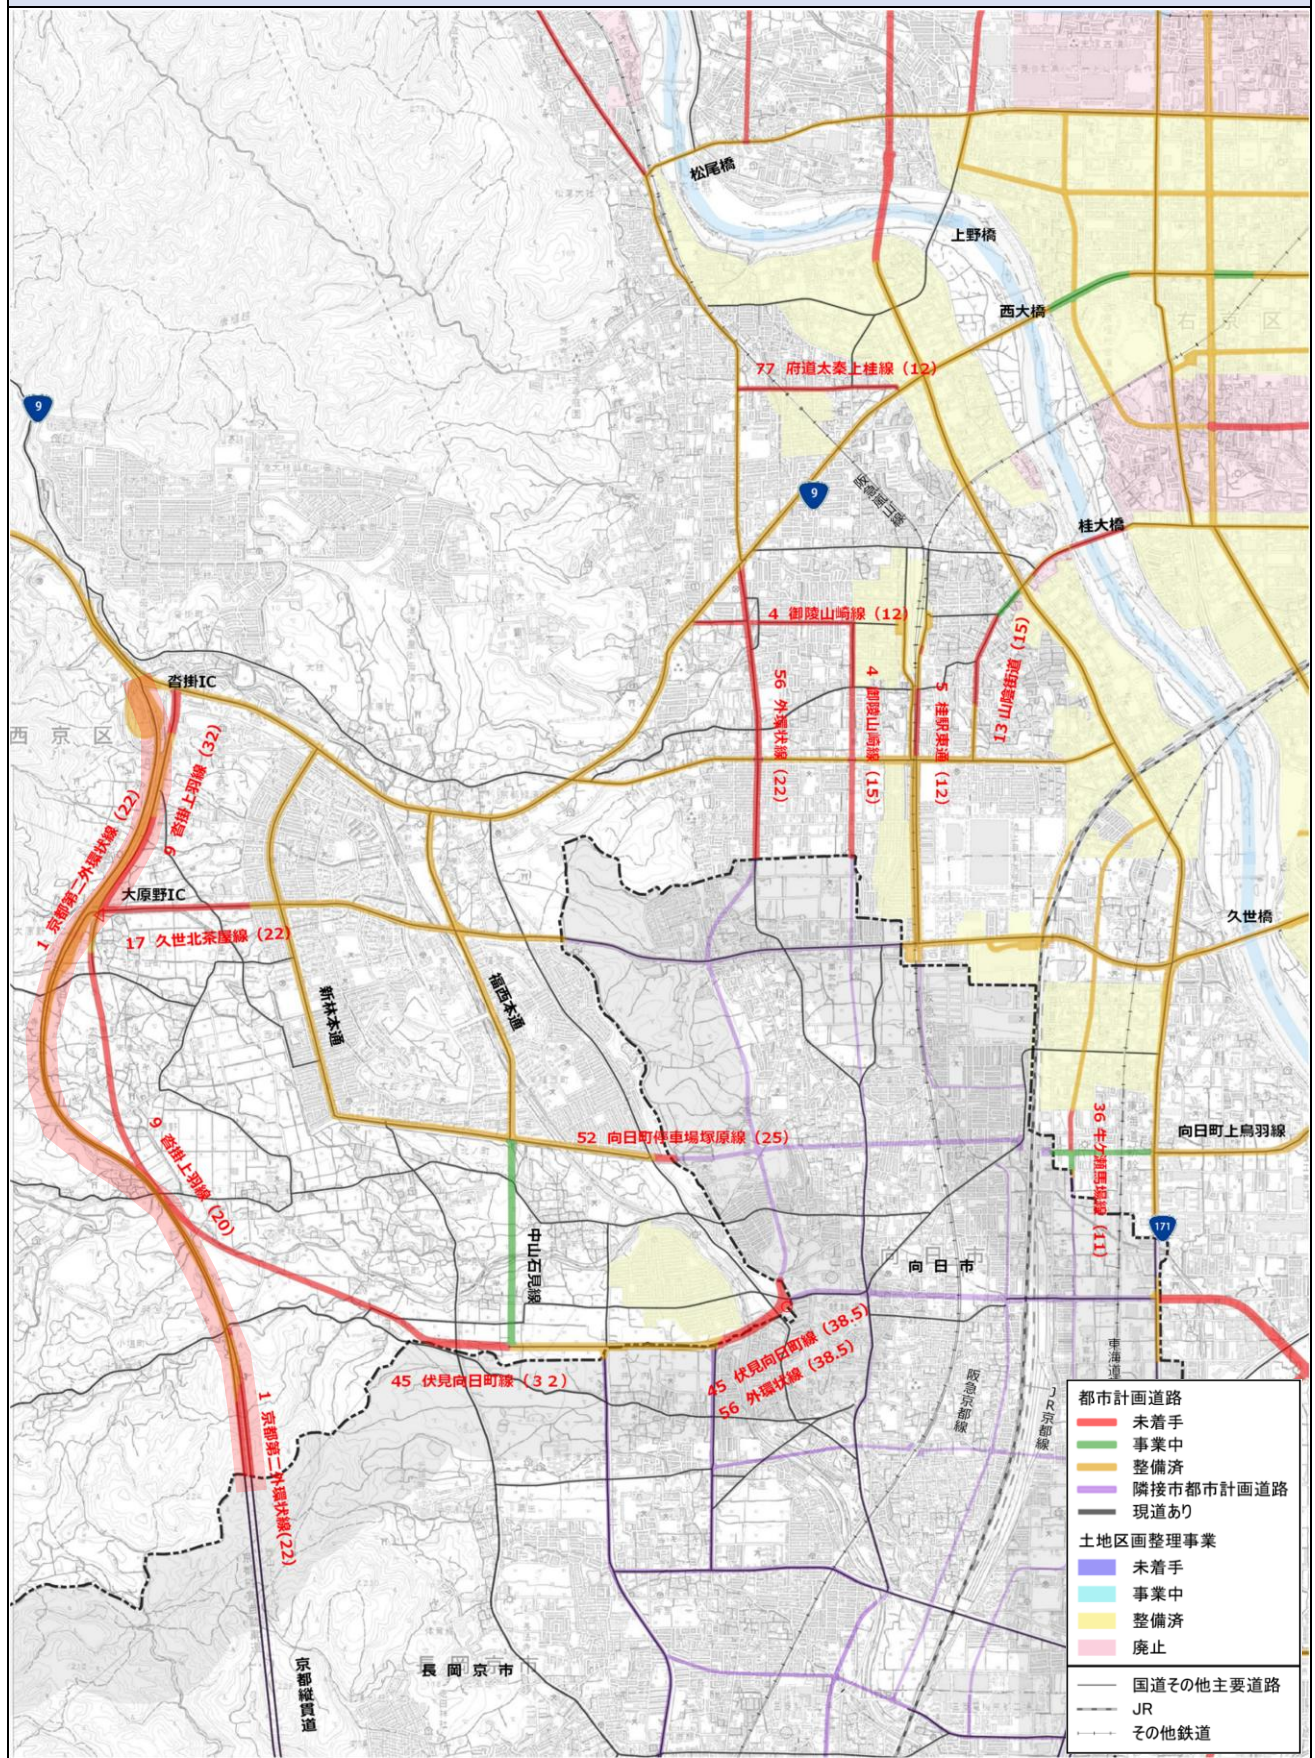

都市計画道路

- 未着手
- 事業中
- 整備済
- 隣接市都市計画道路
- 現道あり

土地区画整理事業

- 未着手
- 事業中
- 整備済
- 廃止


— 国道その他主要道路

— JR

— その他鉄道

No.1 1・3・5 京都第二外環状線（きょうとだいにそとかんじょうせん）


都市計画決定区域と未着手区域の状況

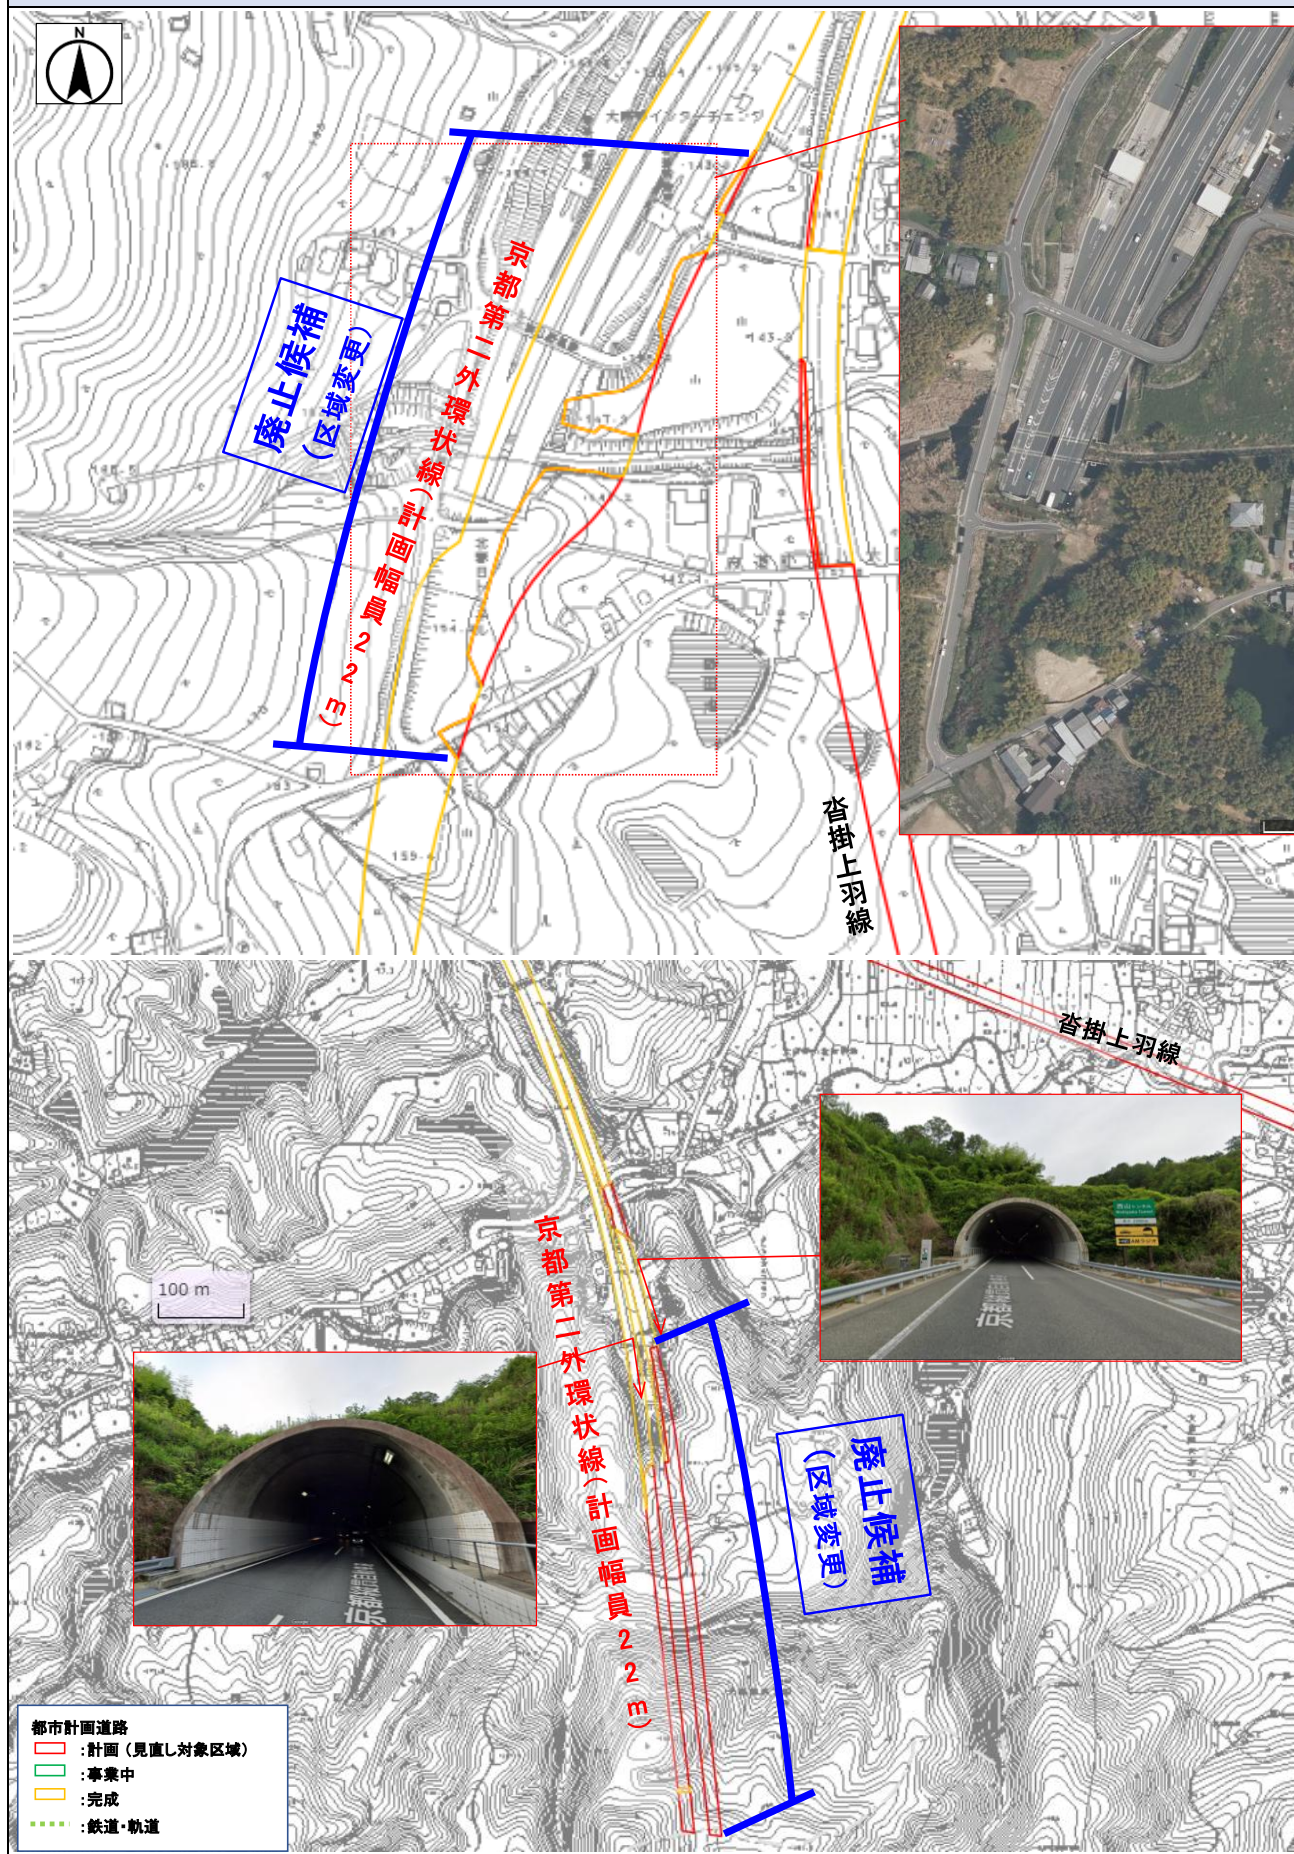

No. 4


3 ・ 5 ・ 1 4 御陵山崎線
(ごりょうやまざきせん)


位置図

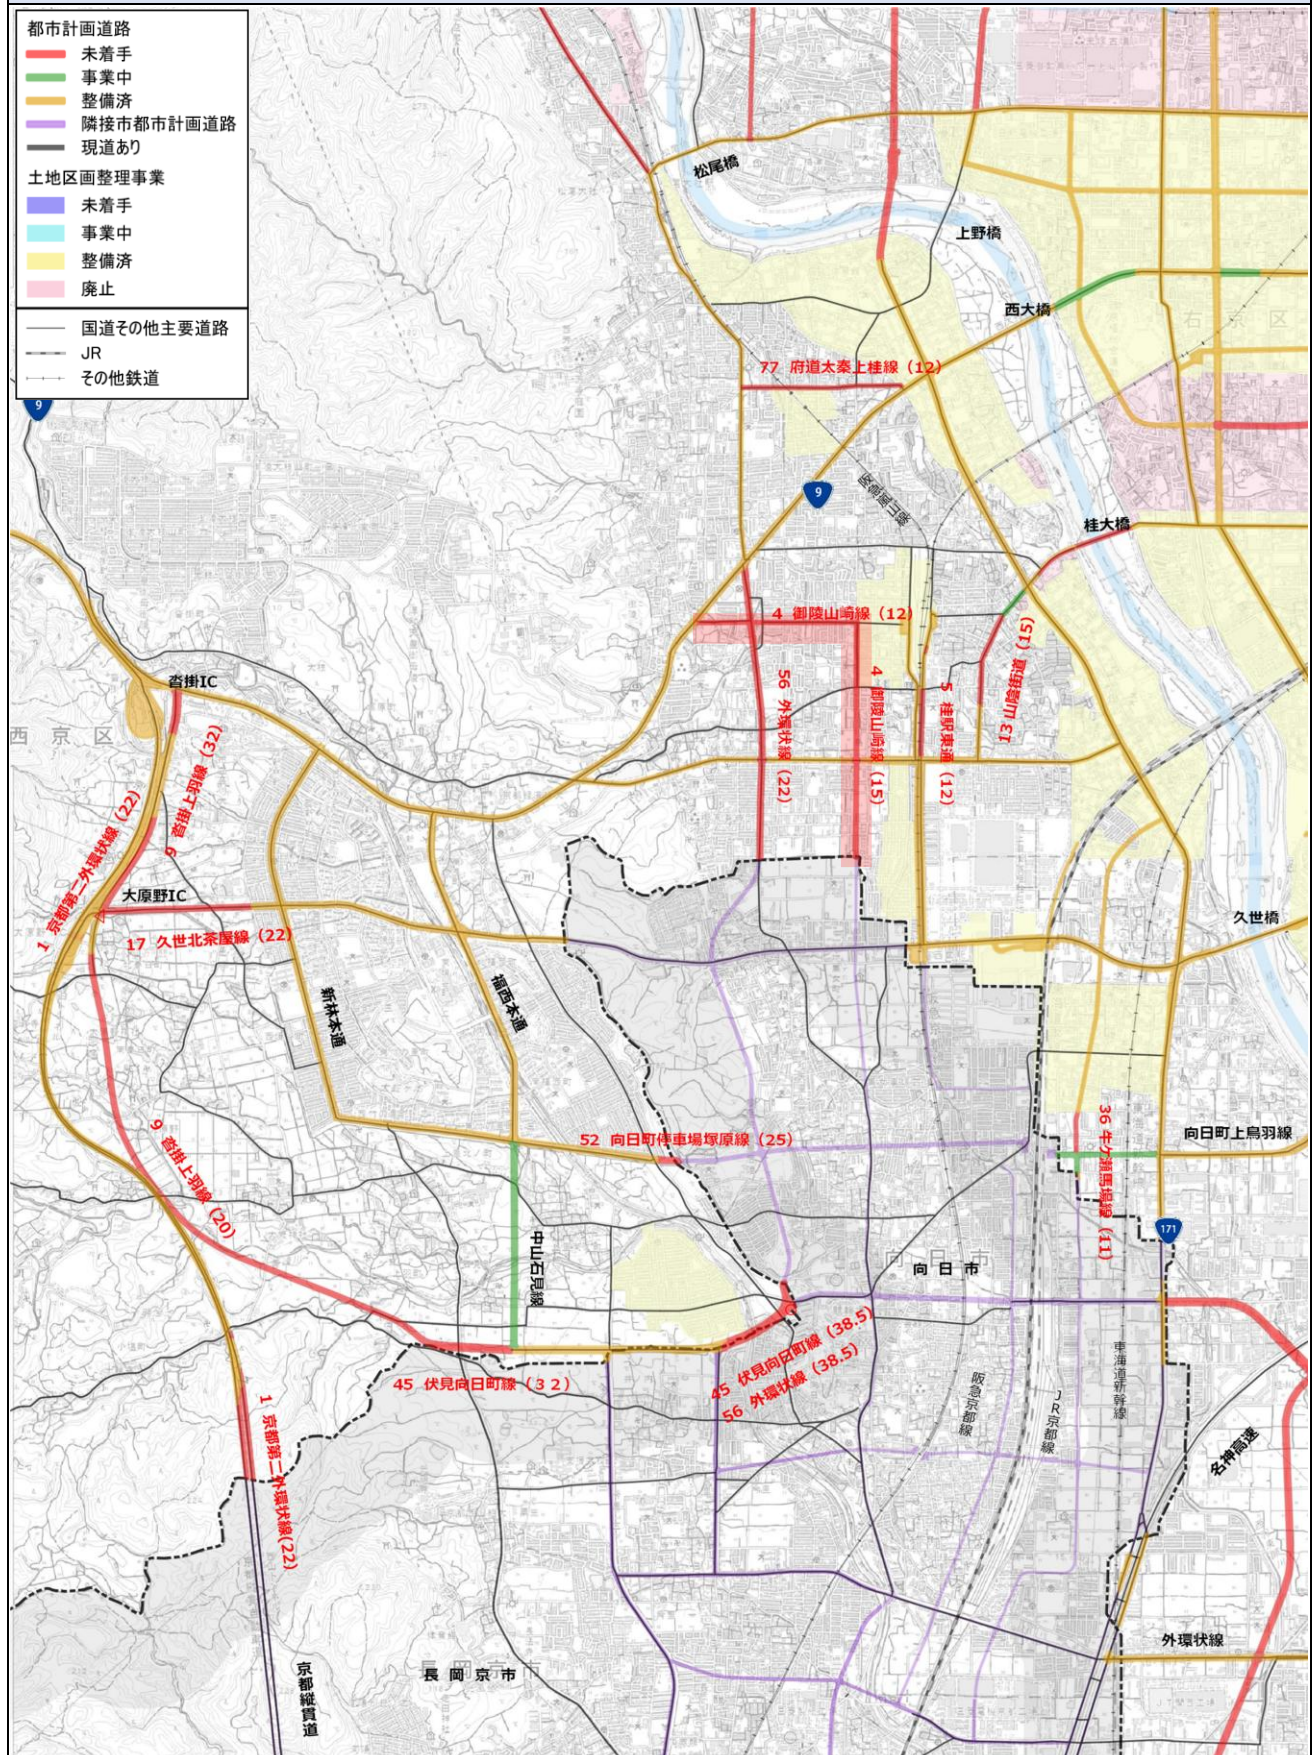

No. 4 3・5・14 御陵山崎線（ごりょうやまざきせん）


都市計画決定区域と未着手区域の状況

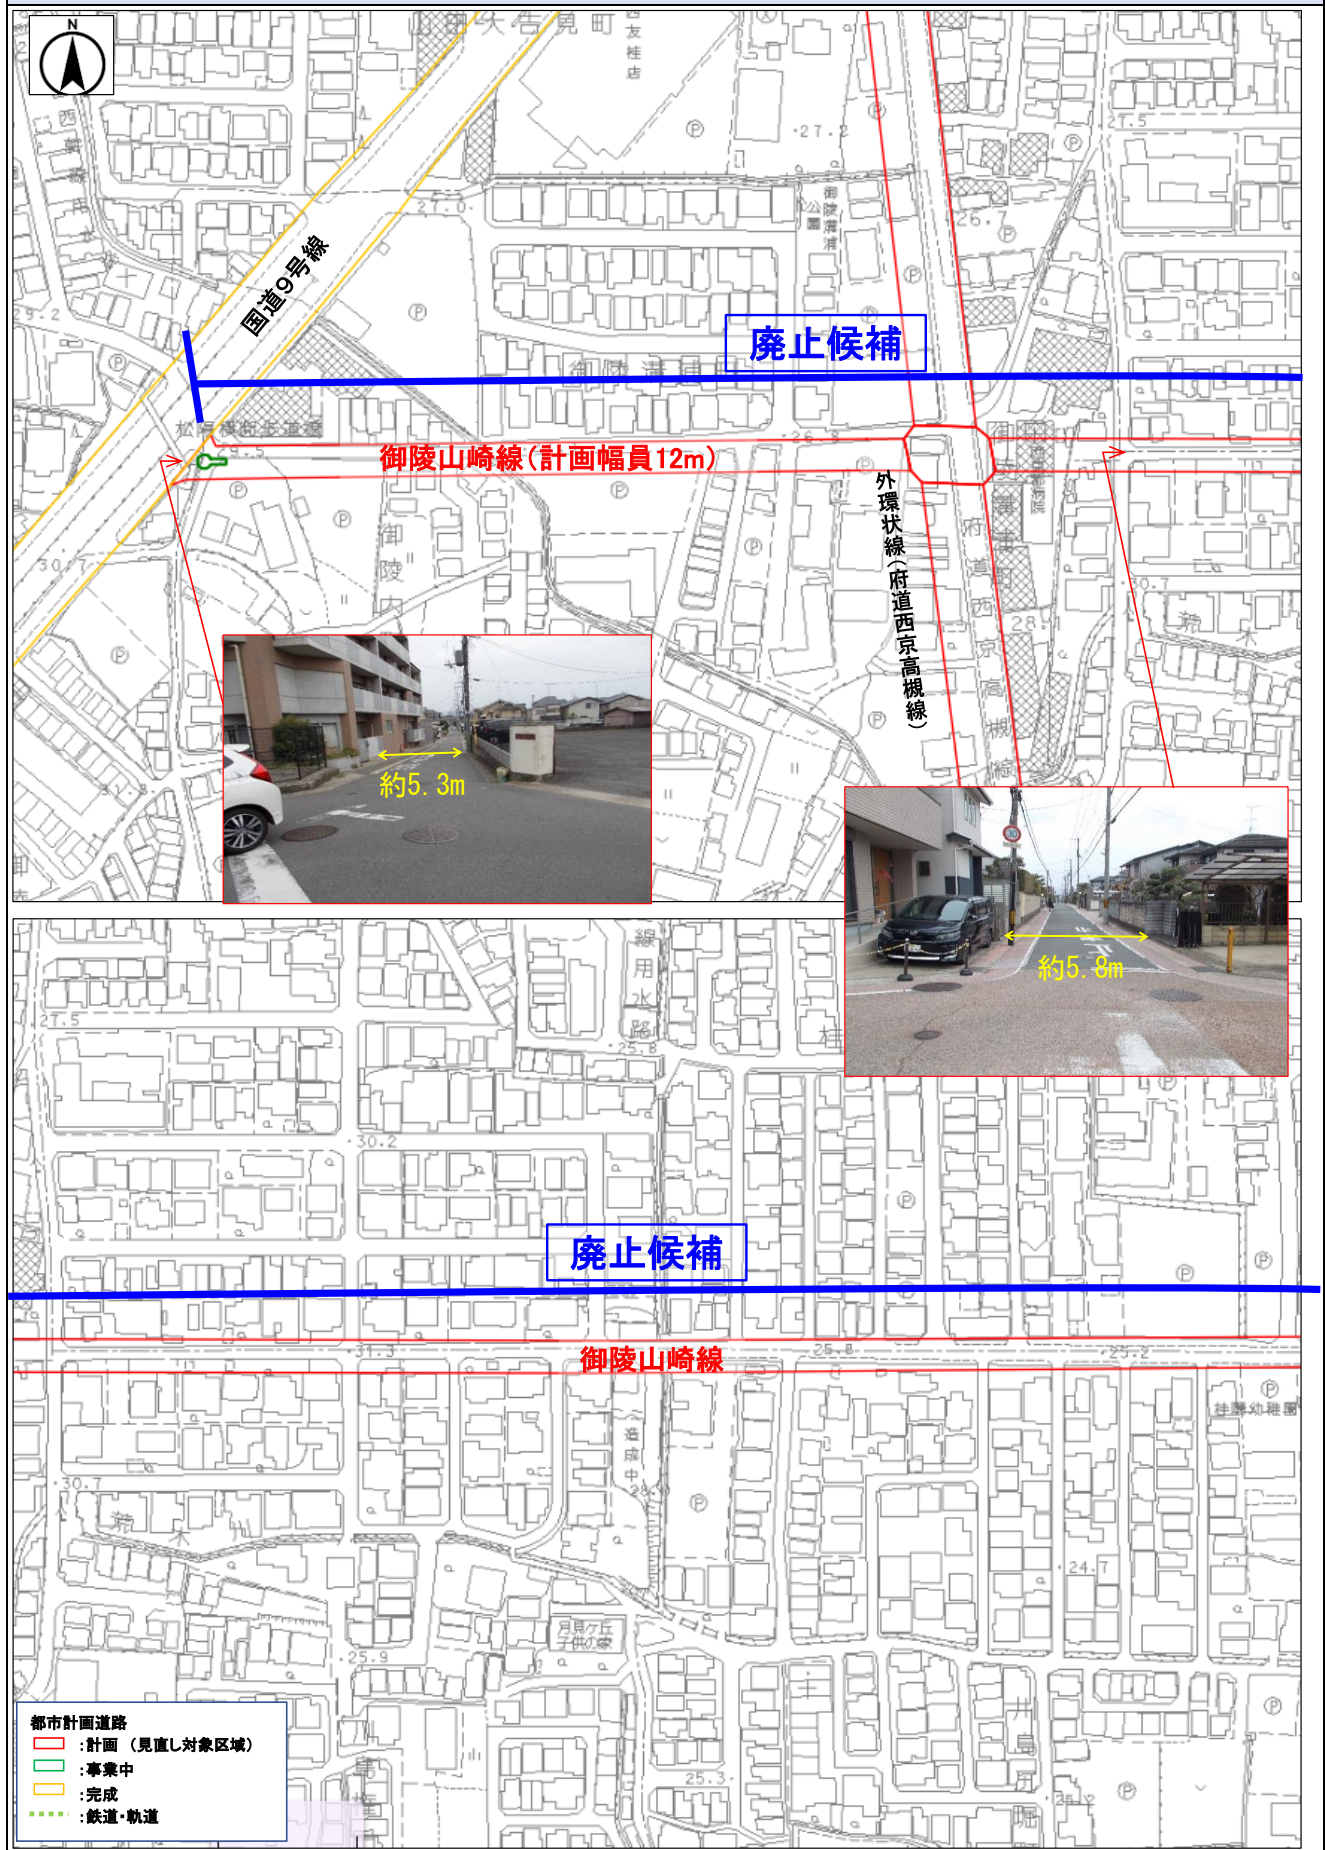

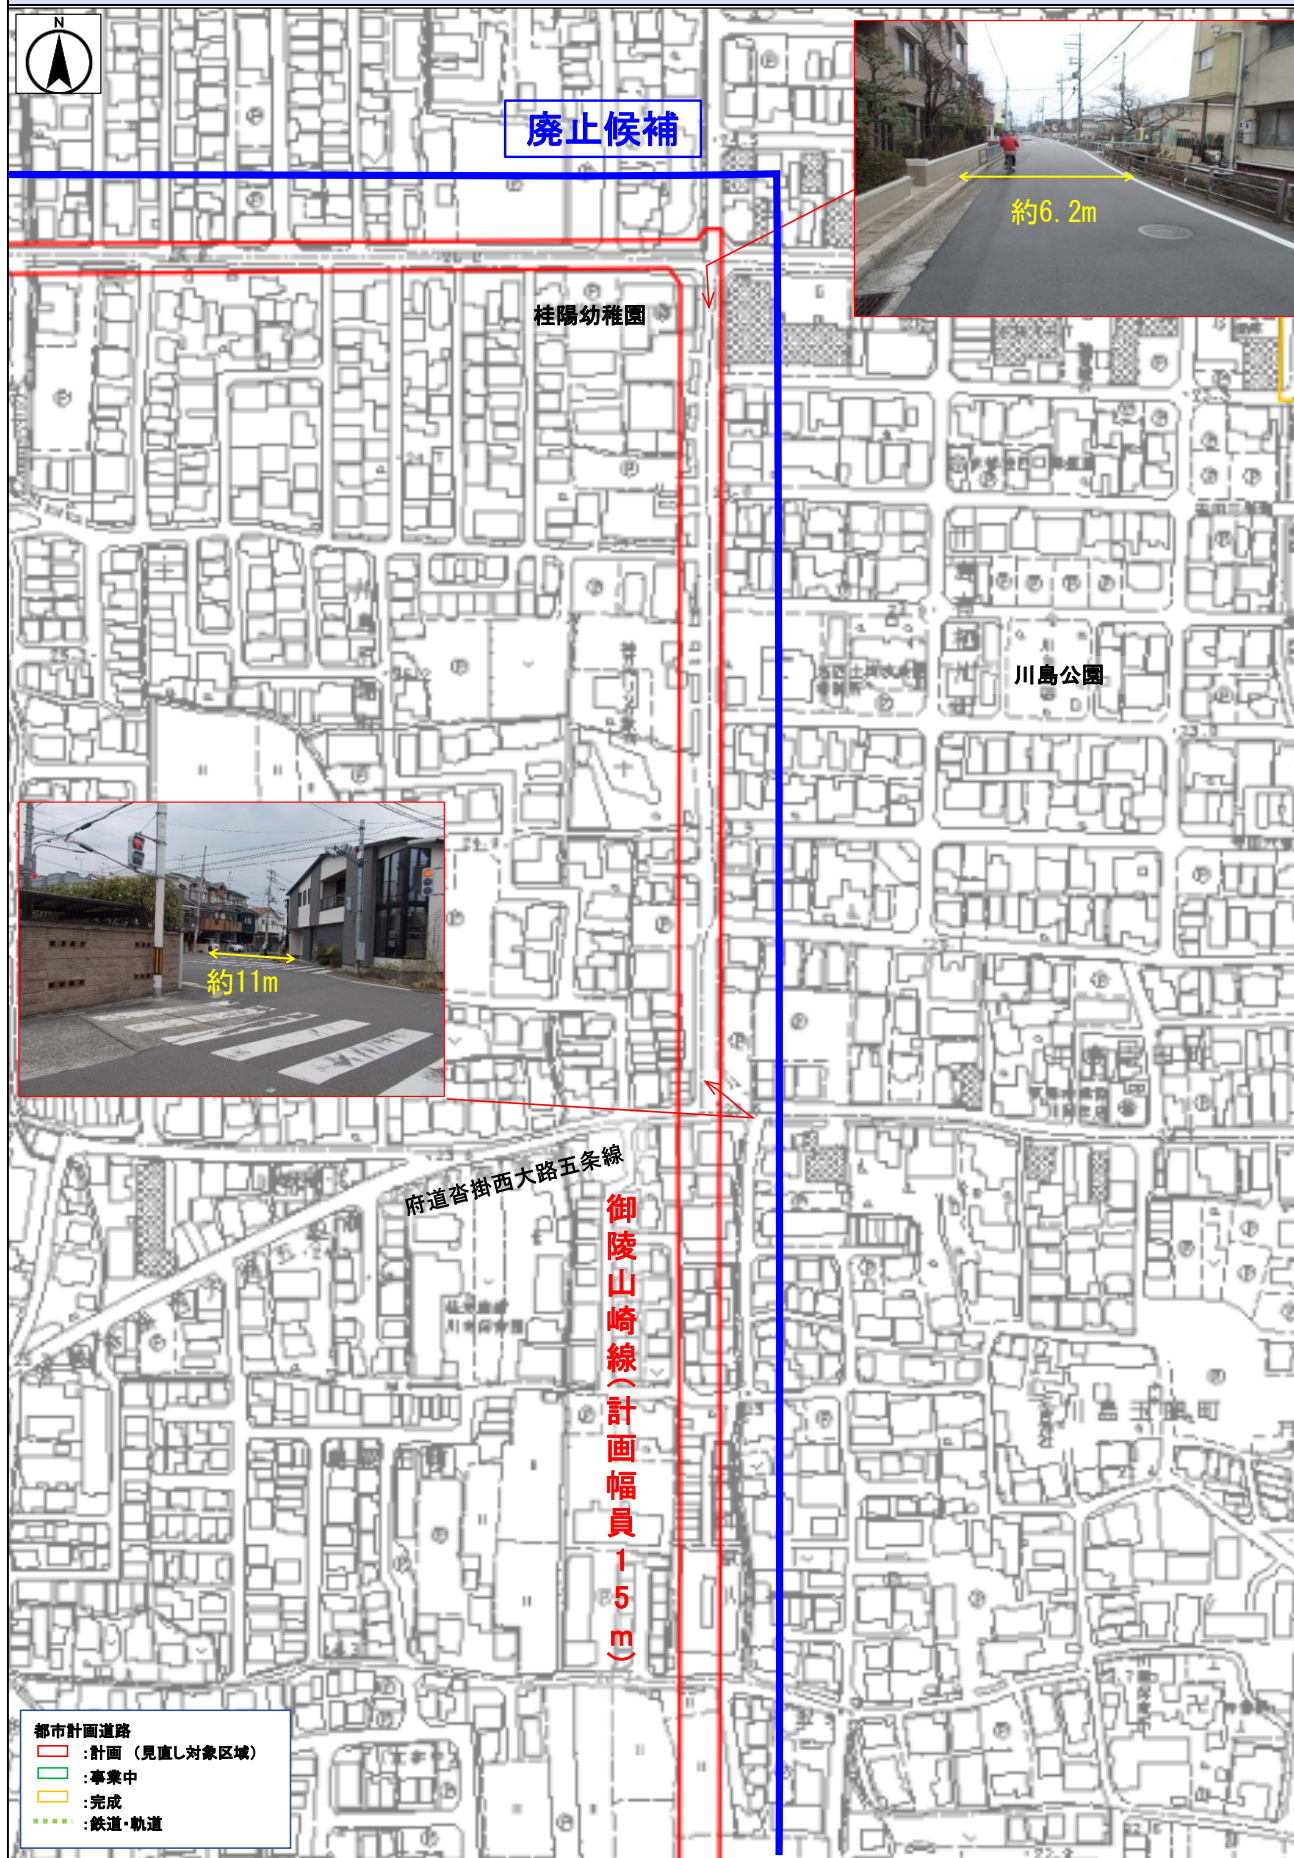

No. 4 3・5・14 御陵山崎線（ごりょうやまざきせん）

都市計画決定区域と未着手区域の状況

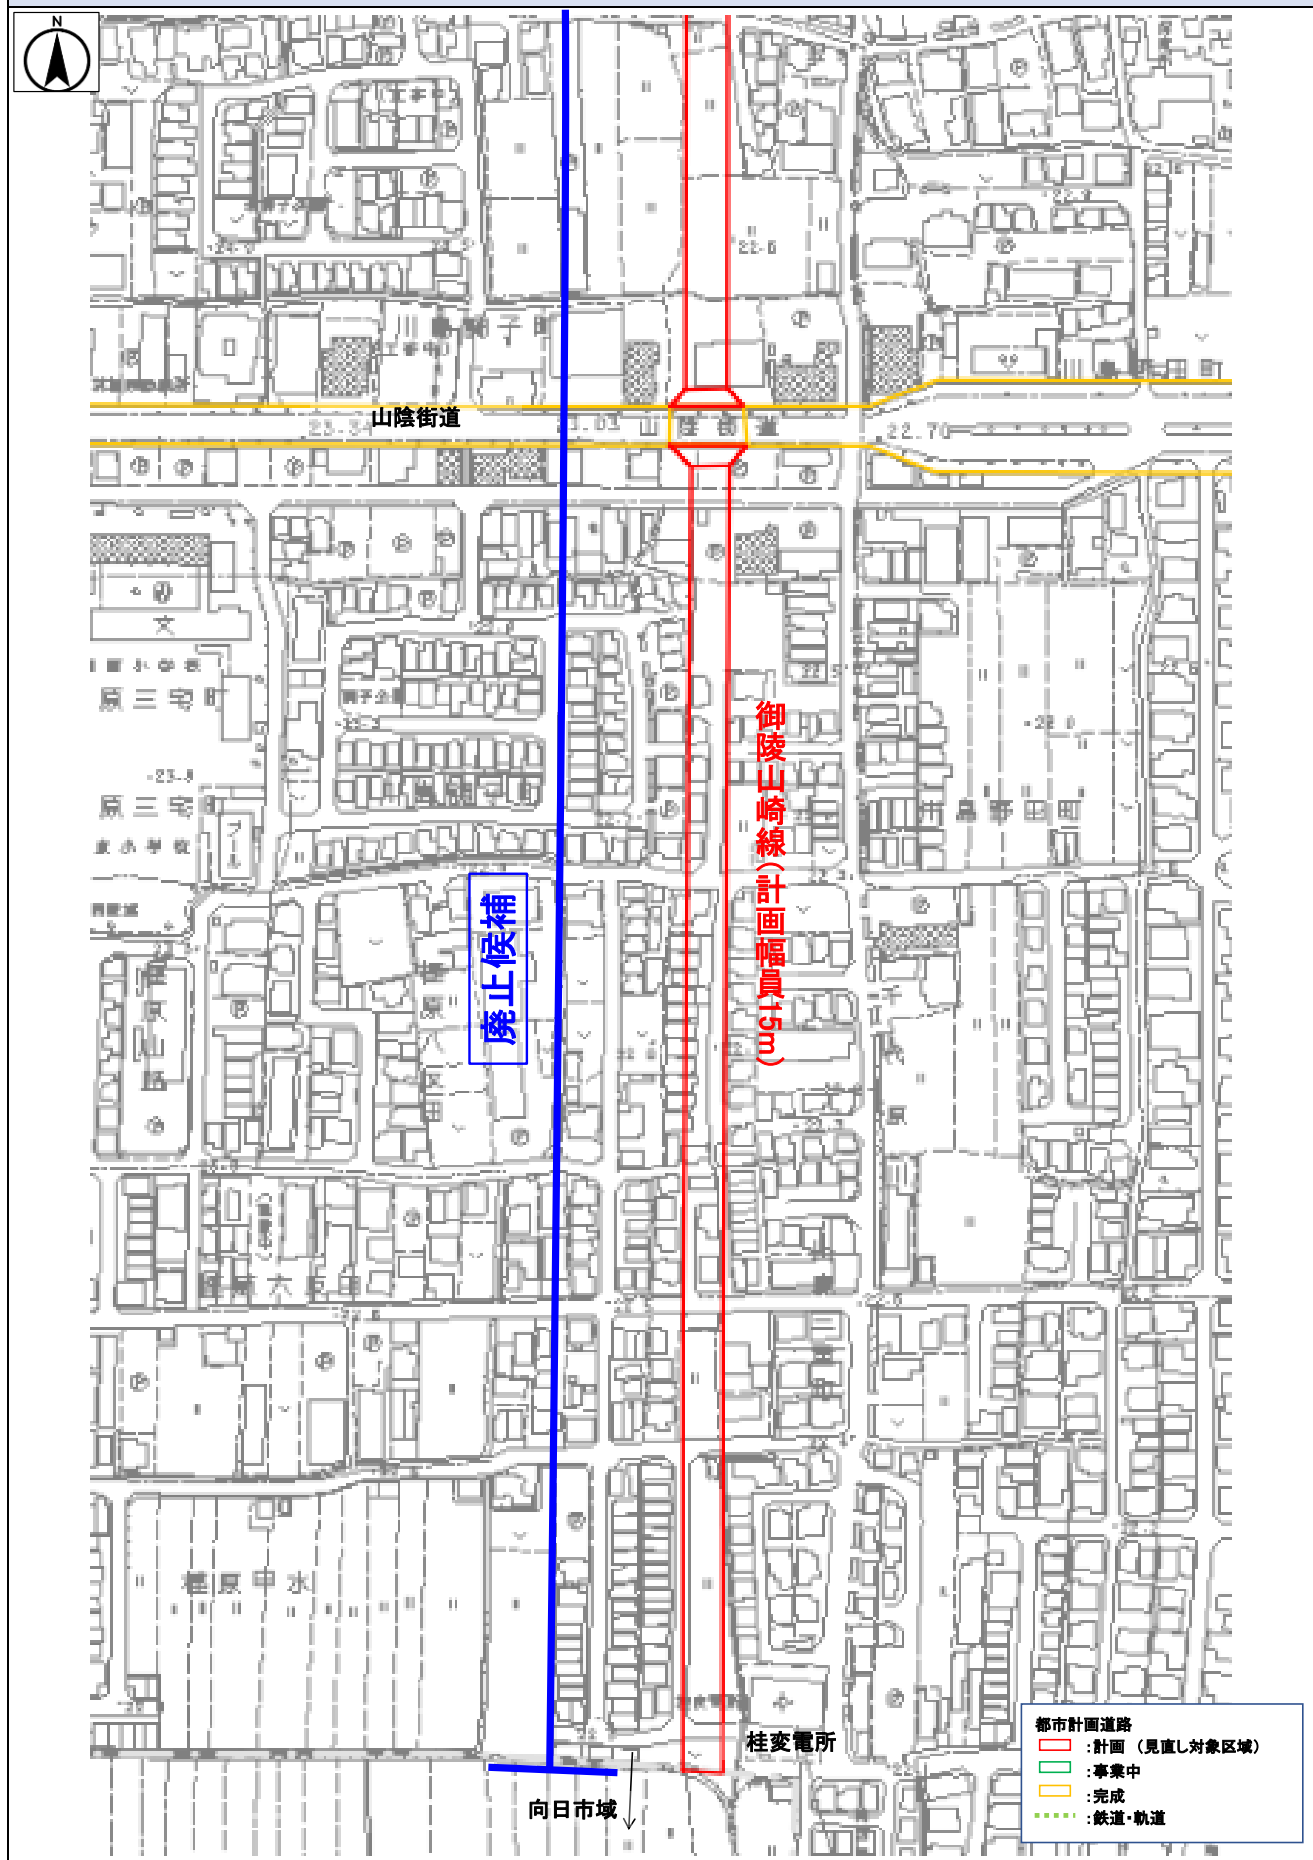


No. 5


3・5・101 桂駅東通

(かつらえきひがしどおり)

位置図

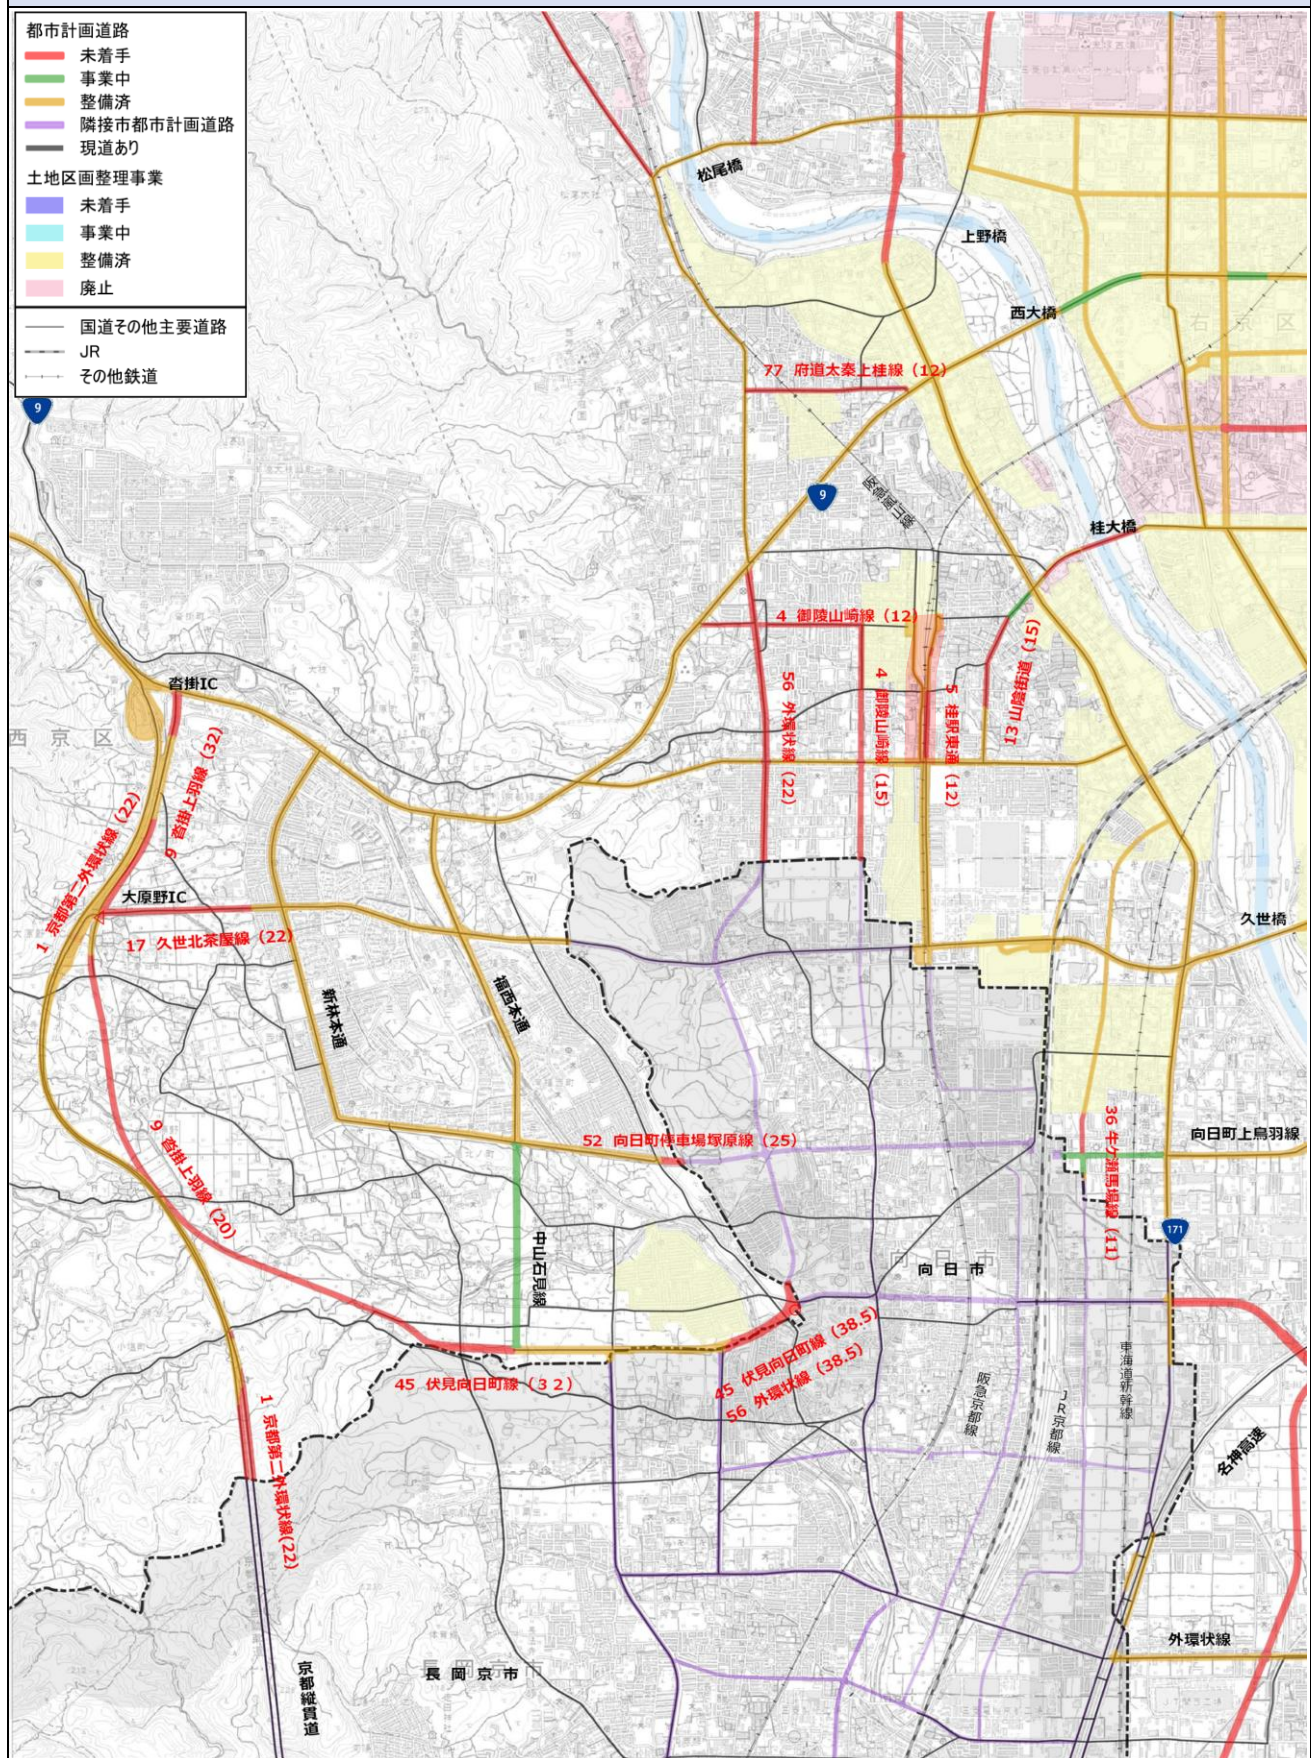


都市計画決定区域と未着手区域の状況

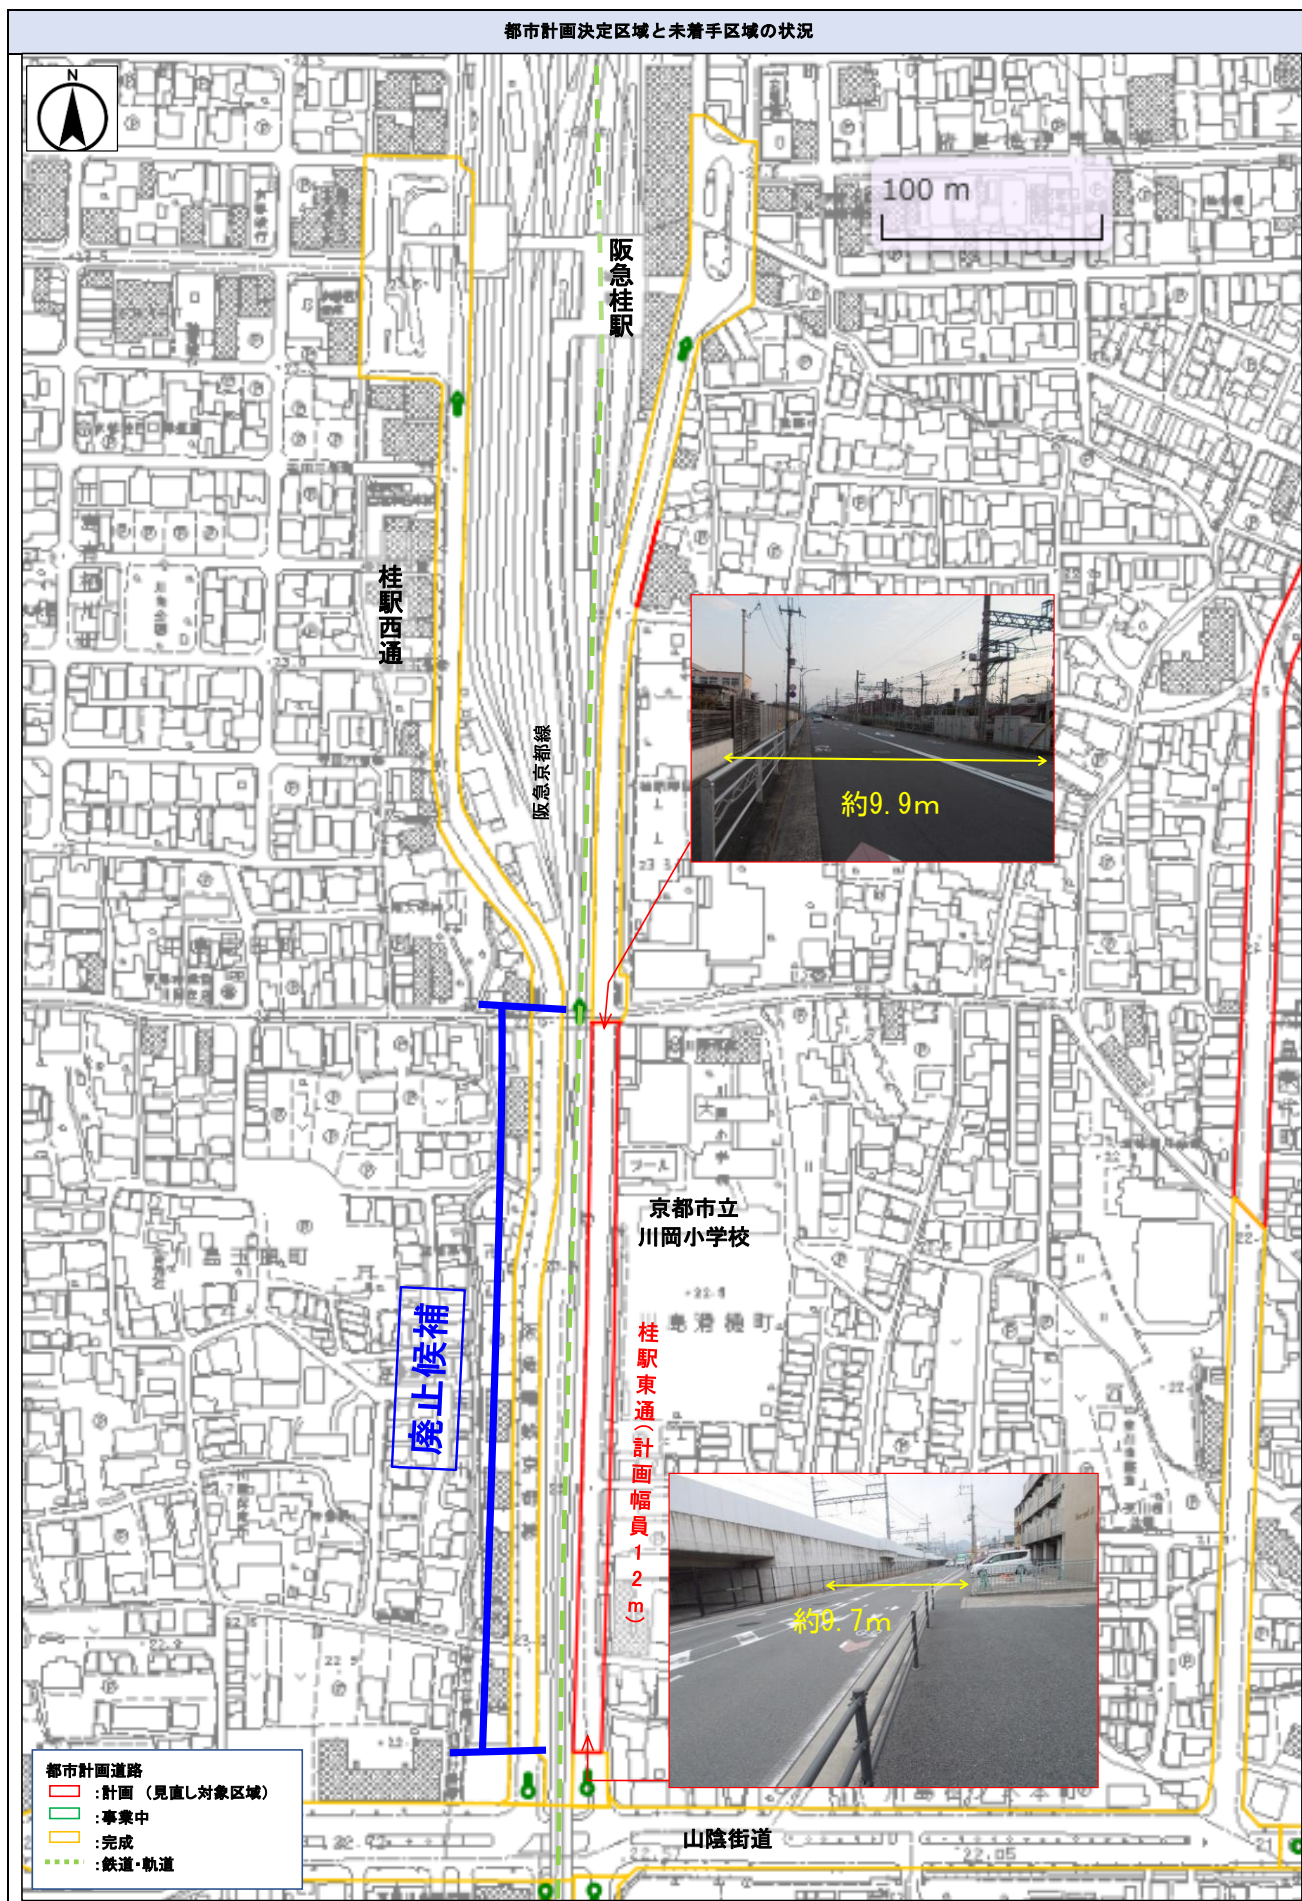



No. 9

3 ・ 4 ・ 1 0 6 沓掛上羽線
(くっかけうえばせん)

位置図

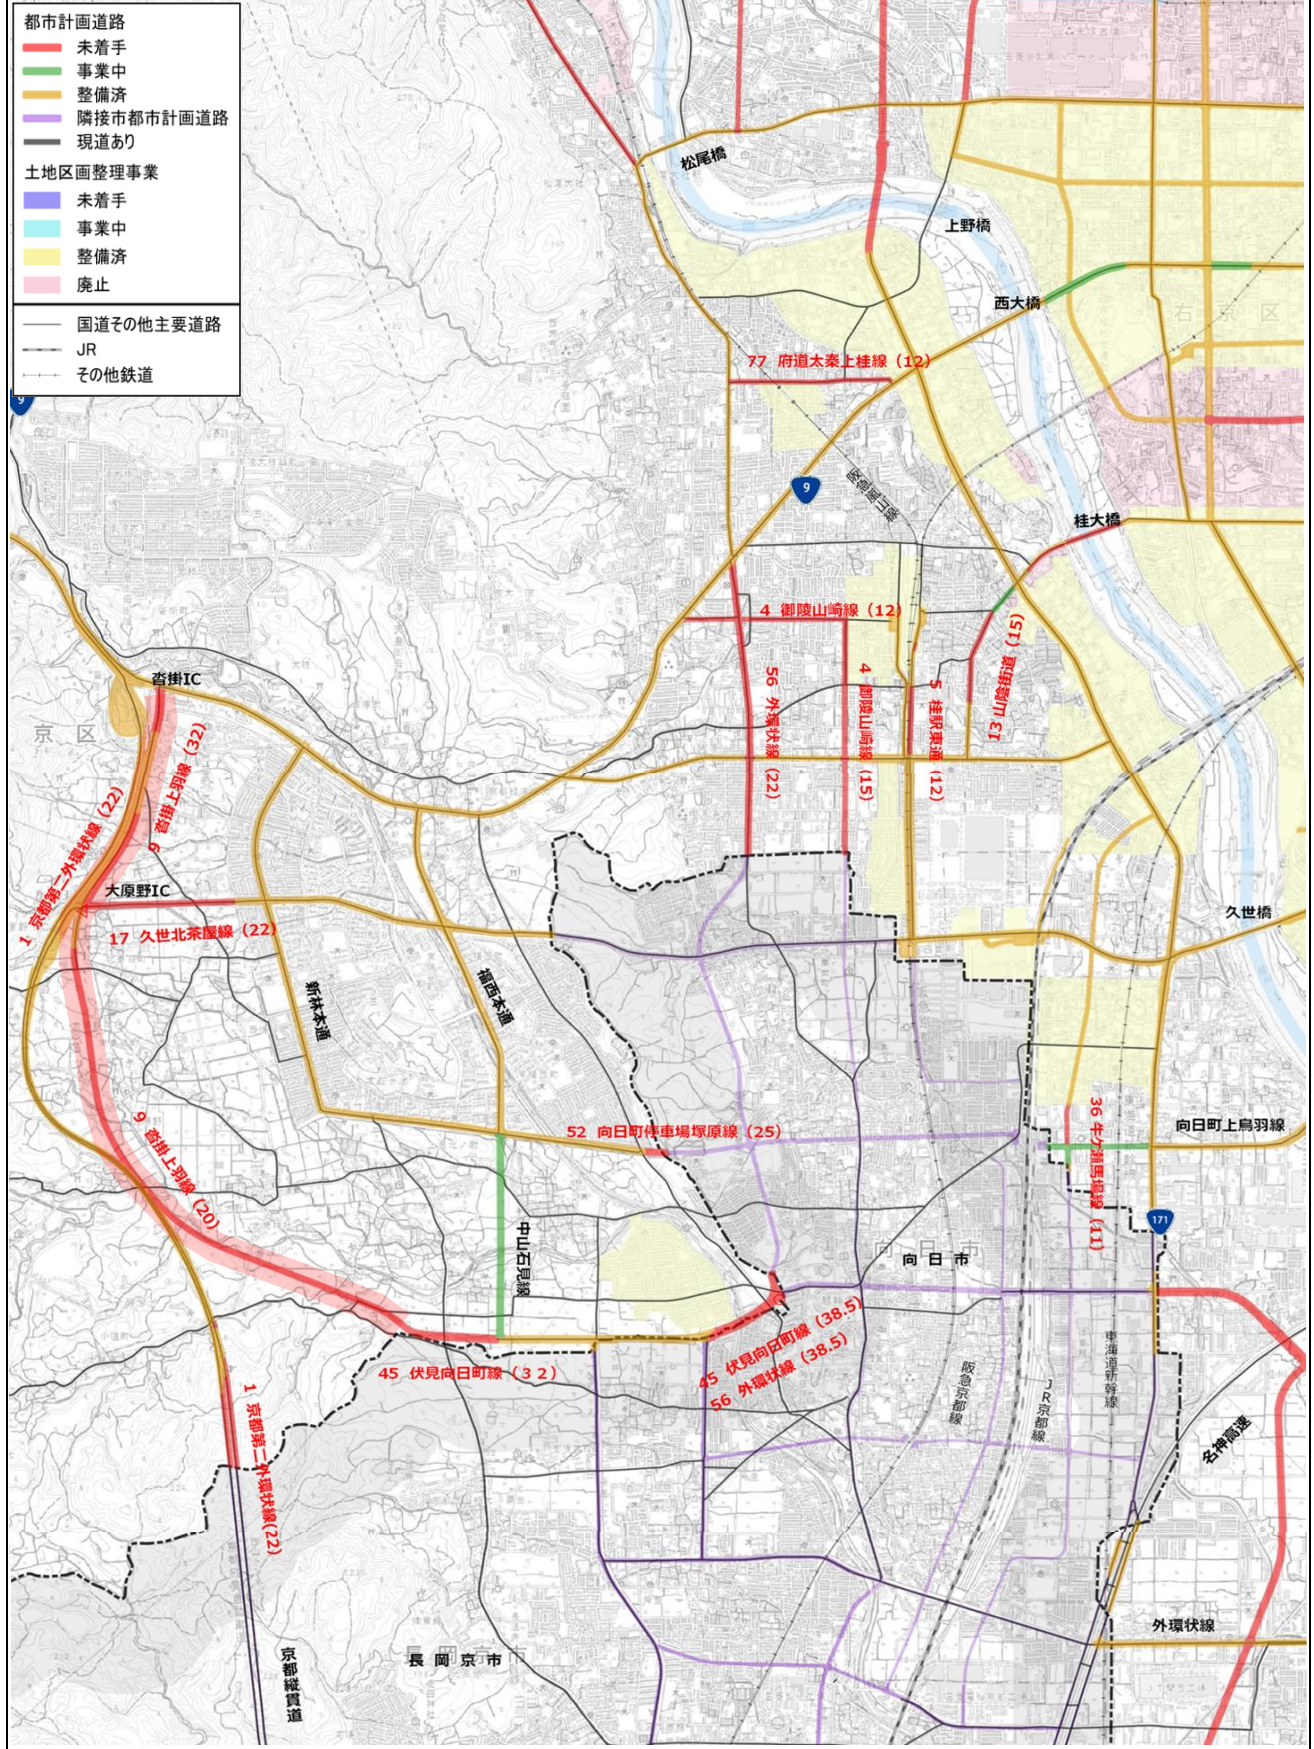


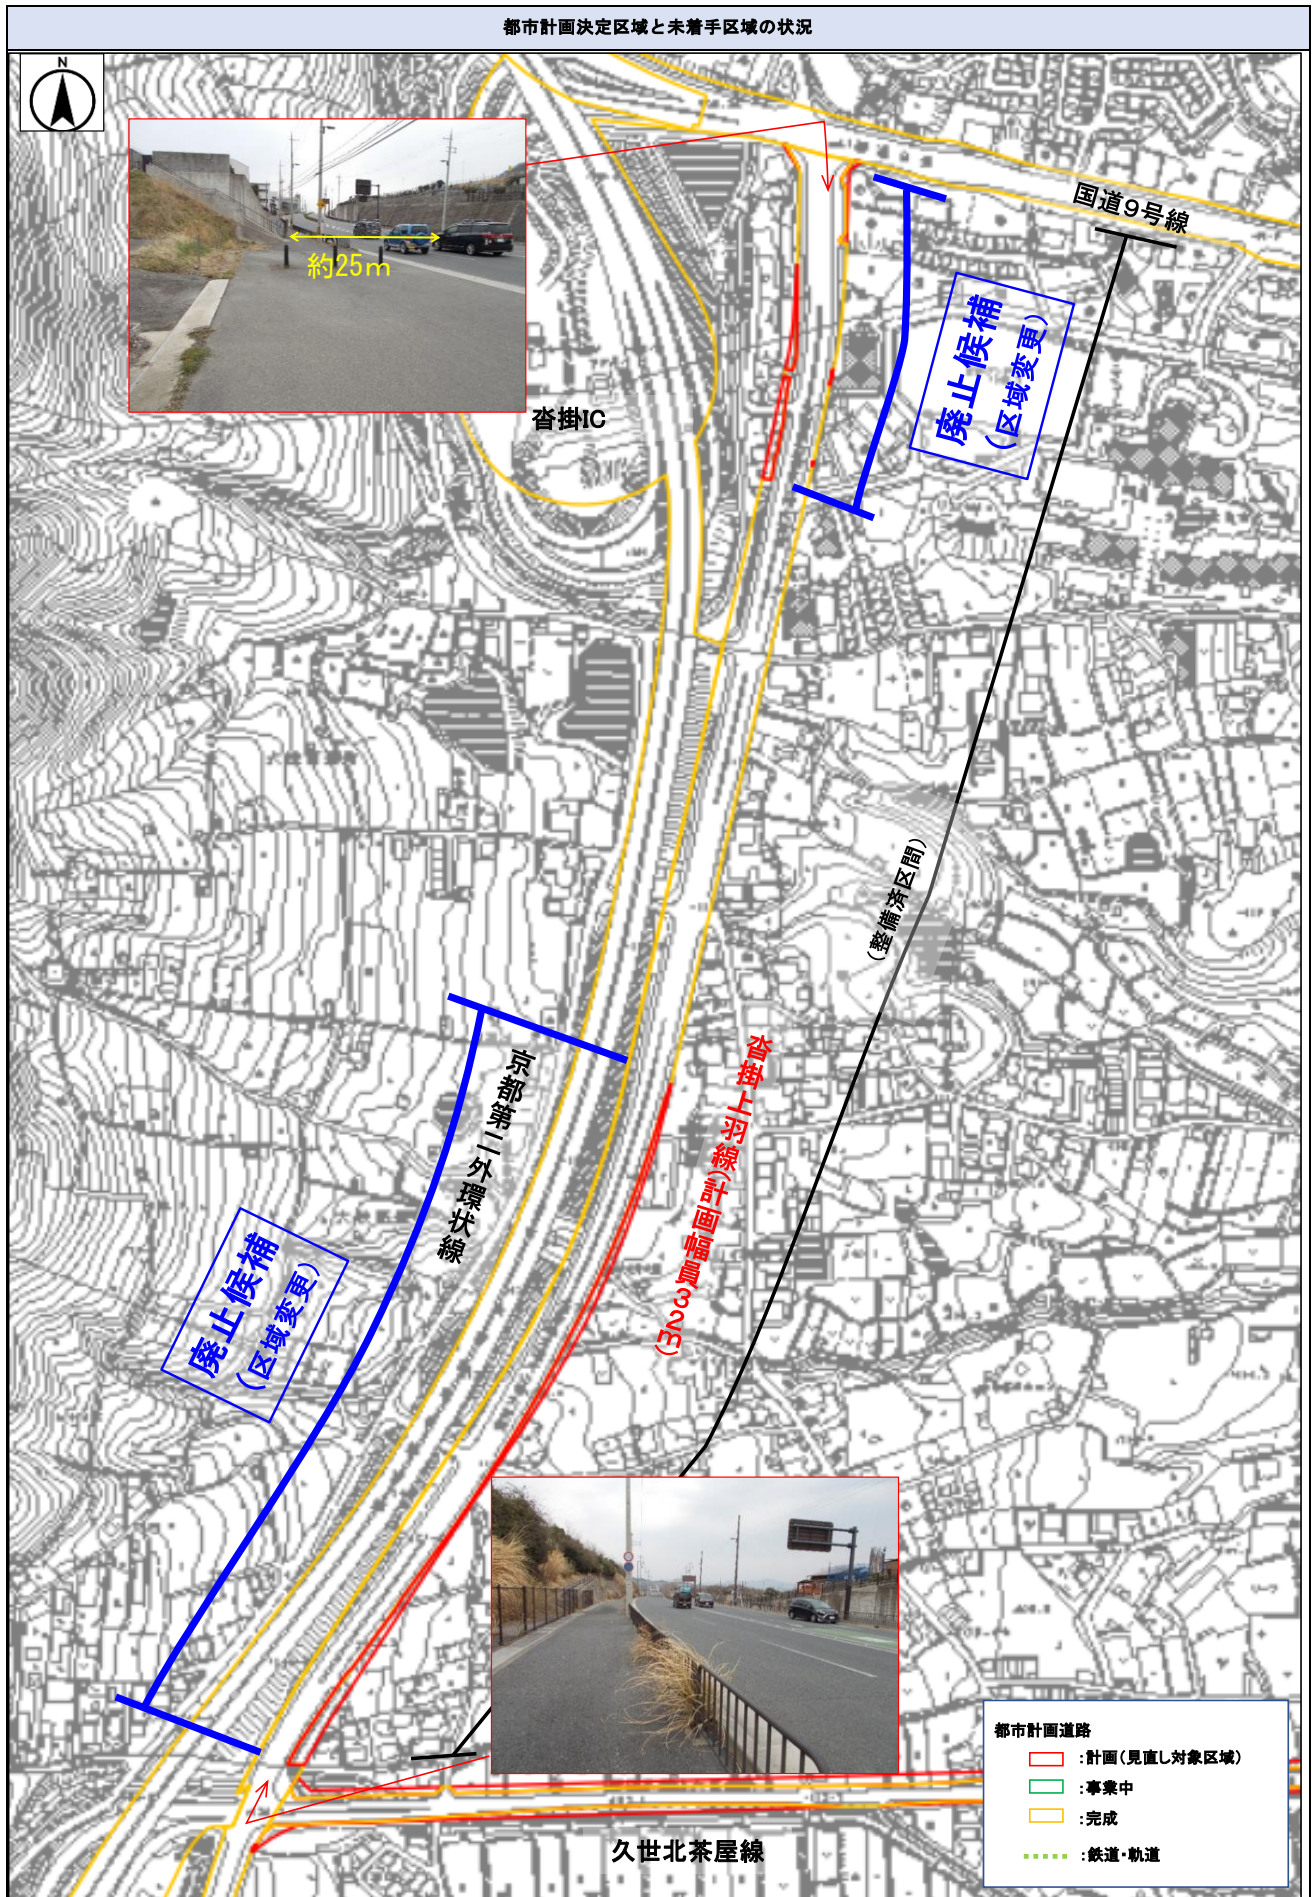

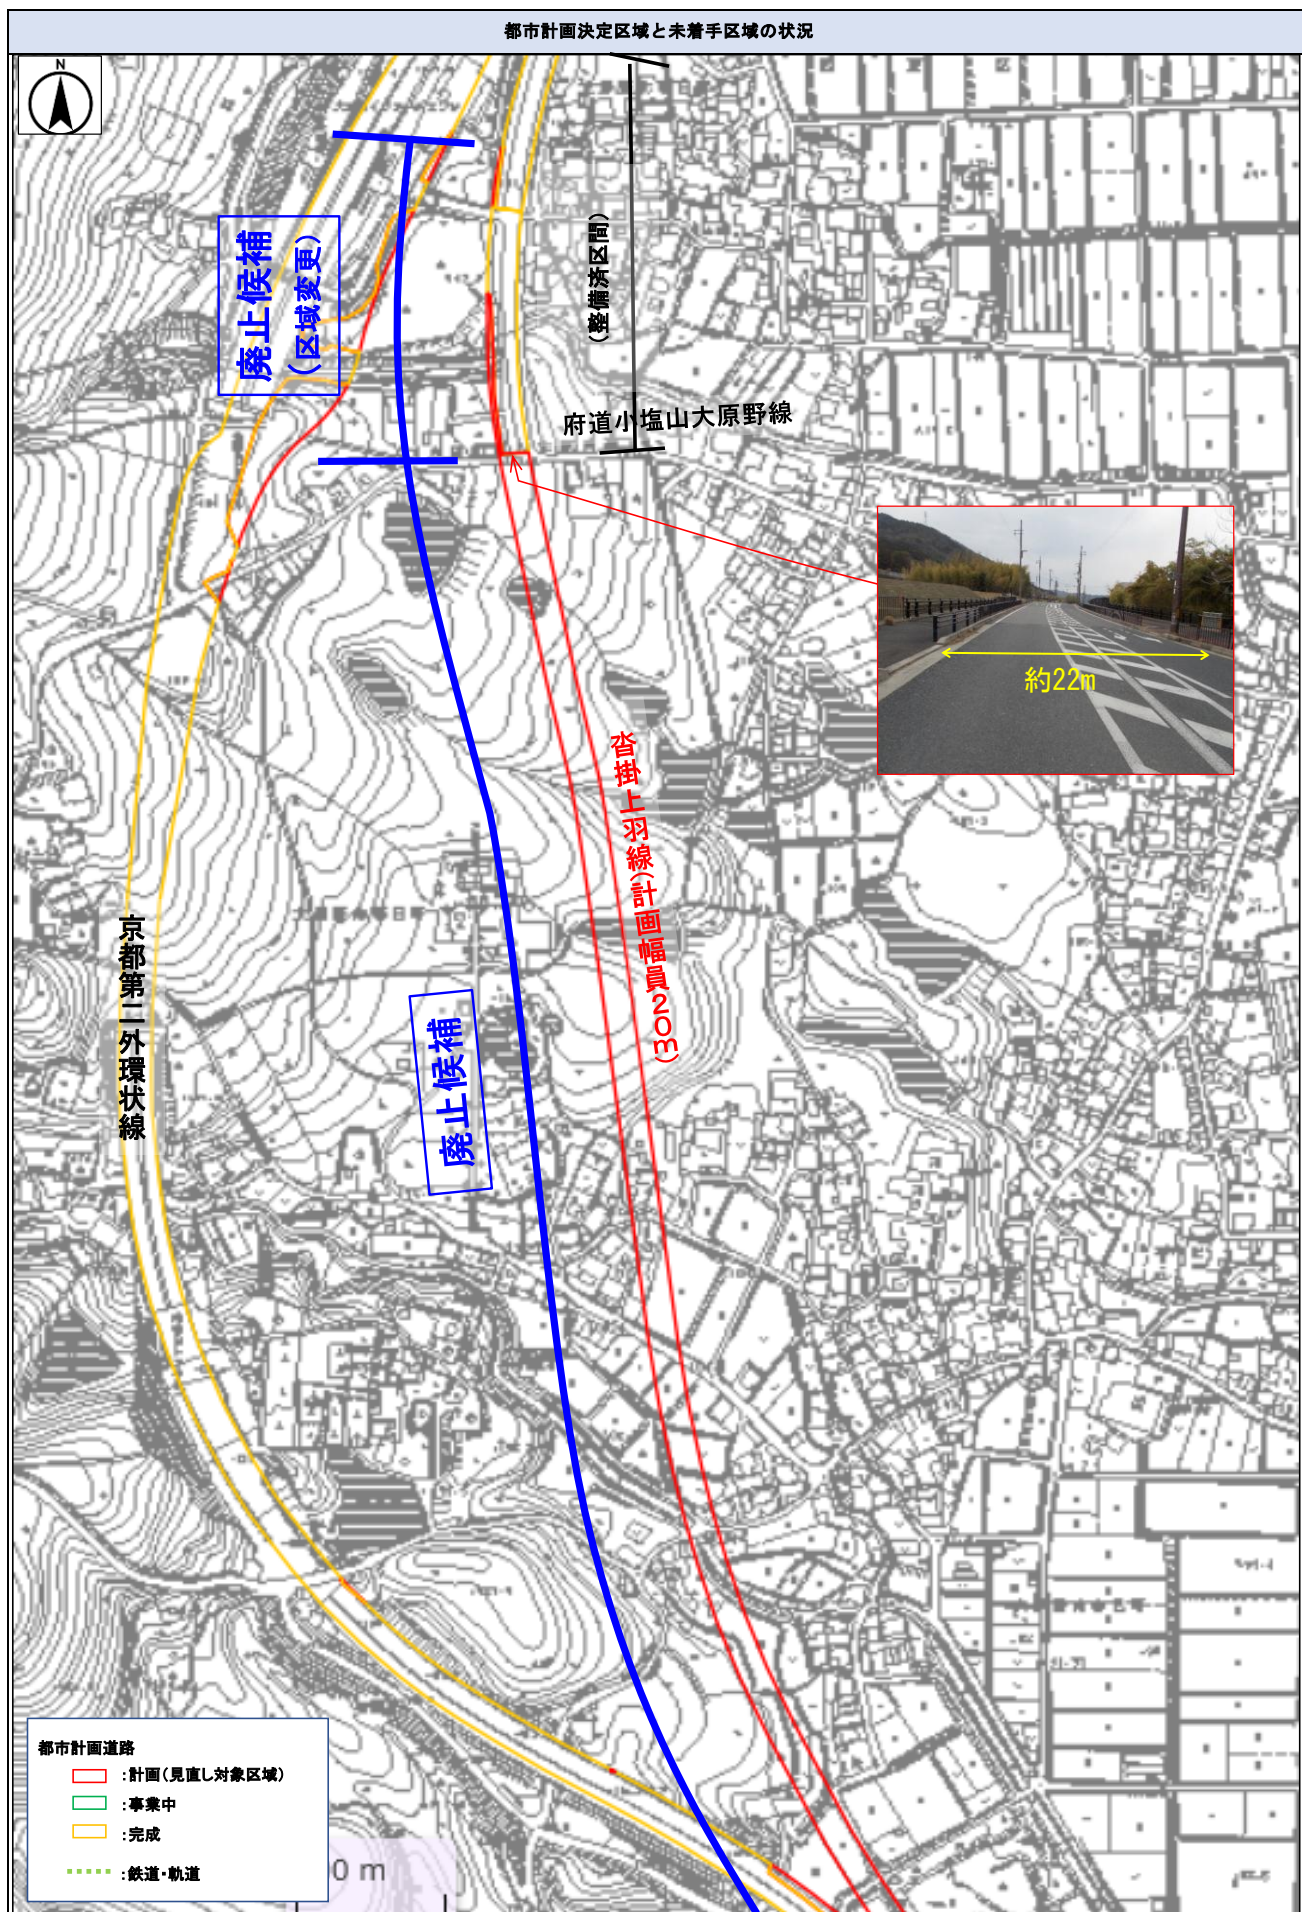

No.9 3・4・106 沓掛上羽線（くつかけうへせん）


都市計画決定区域と未着手区域の状況

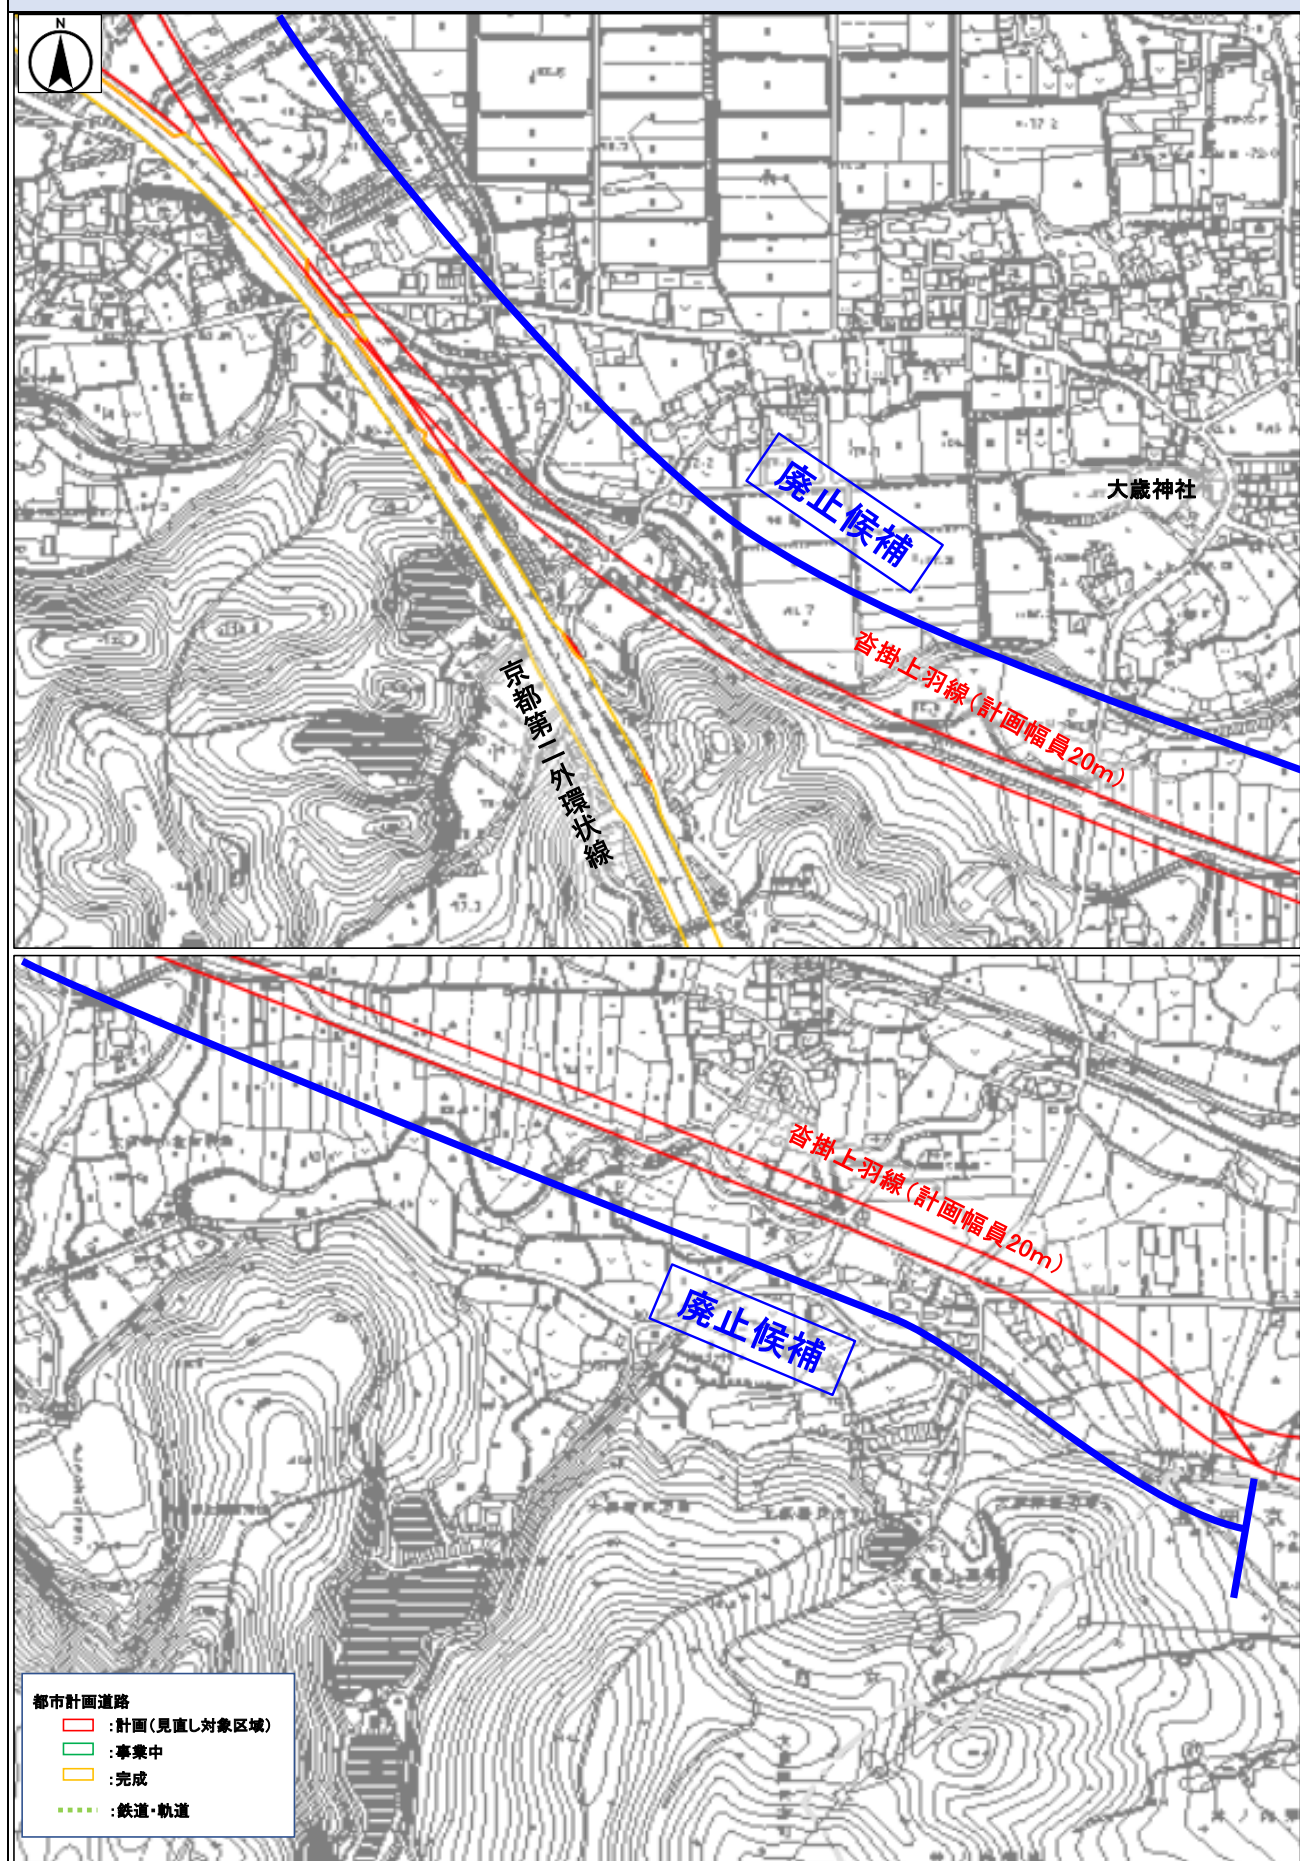


No. 13

3 ・ 5 ・ 1 1 6 山陰街道
(さんいんかいどう)

位置図

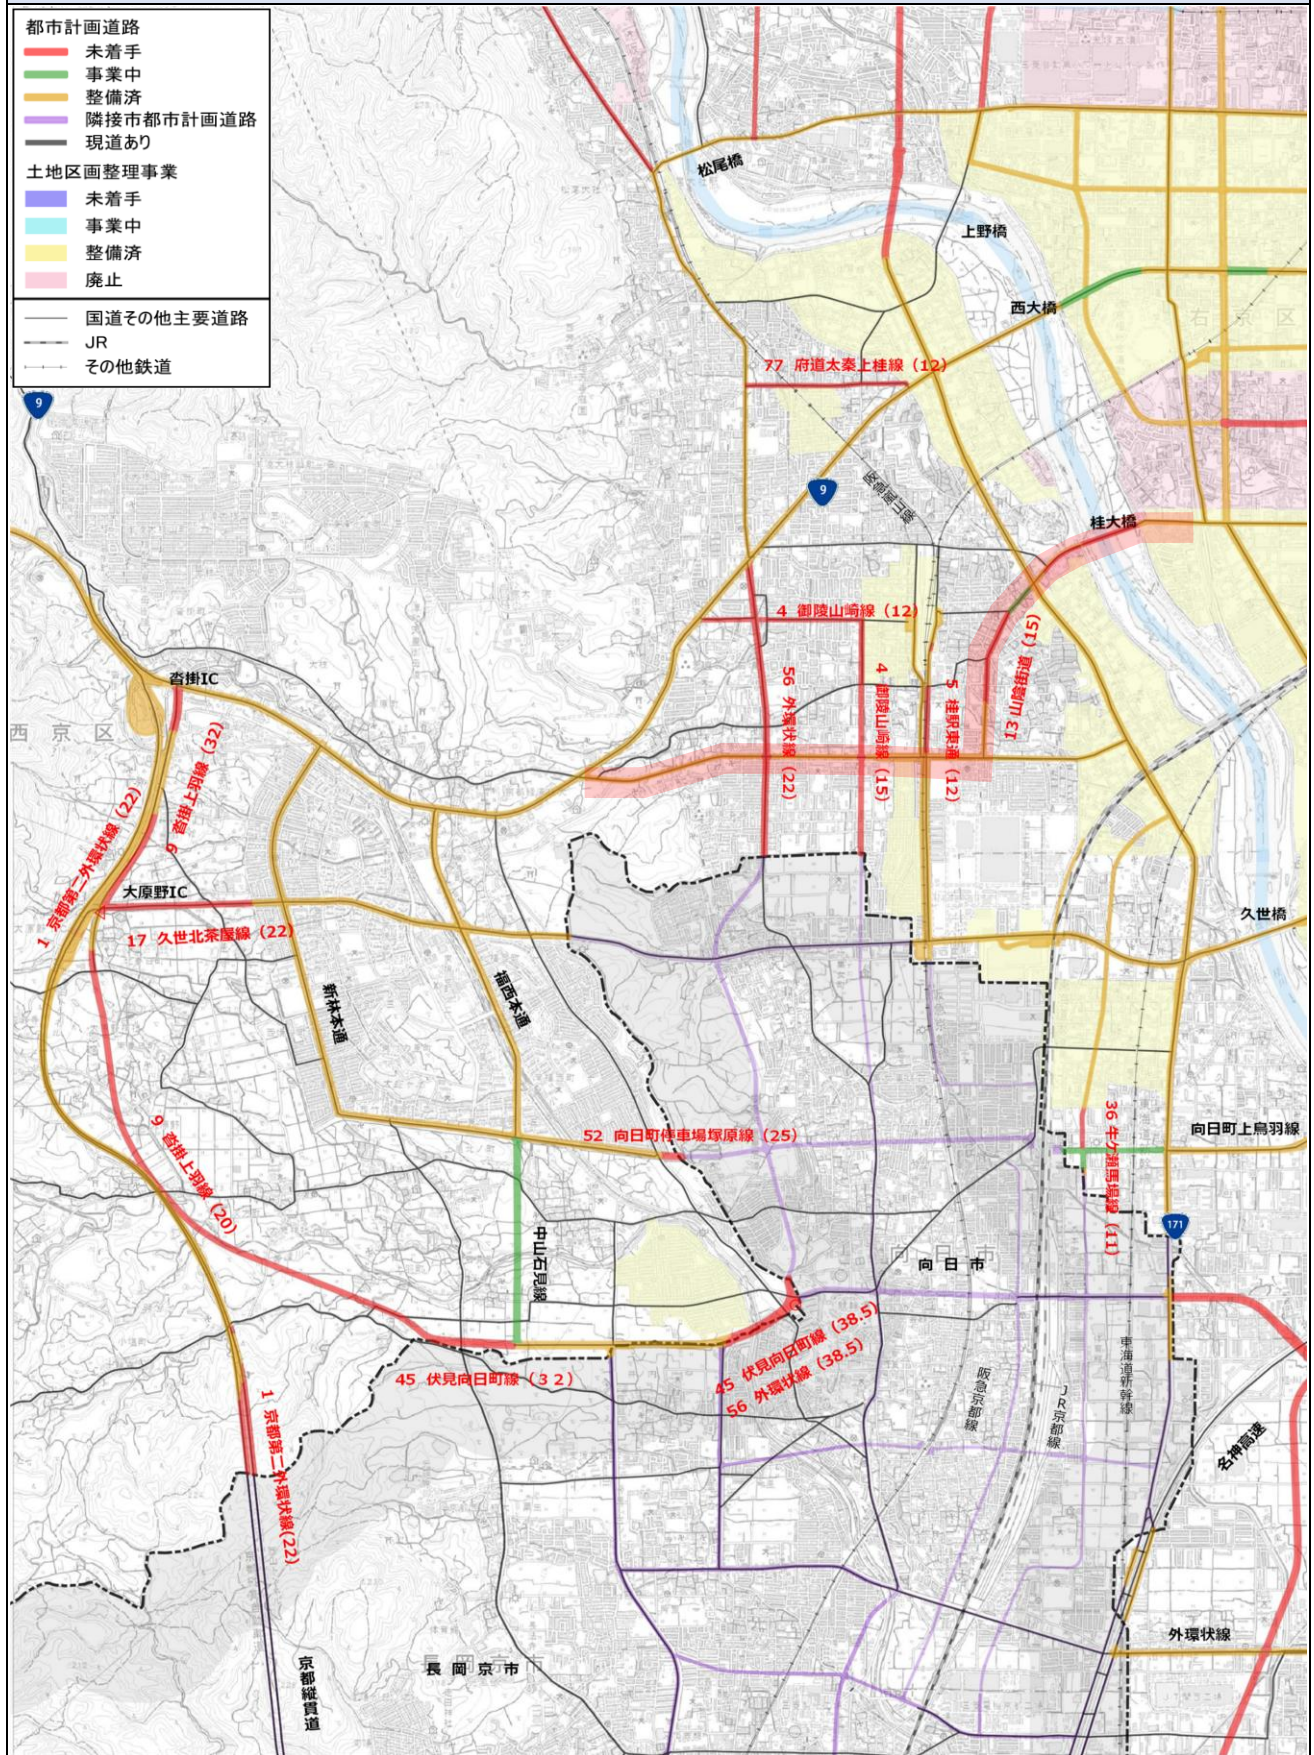


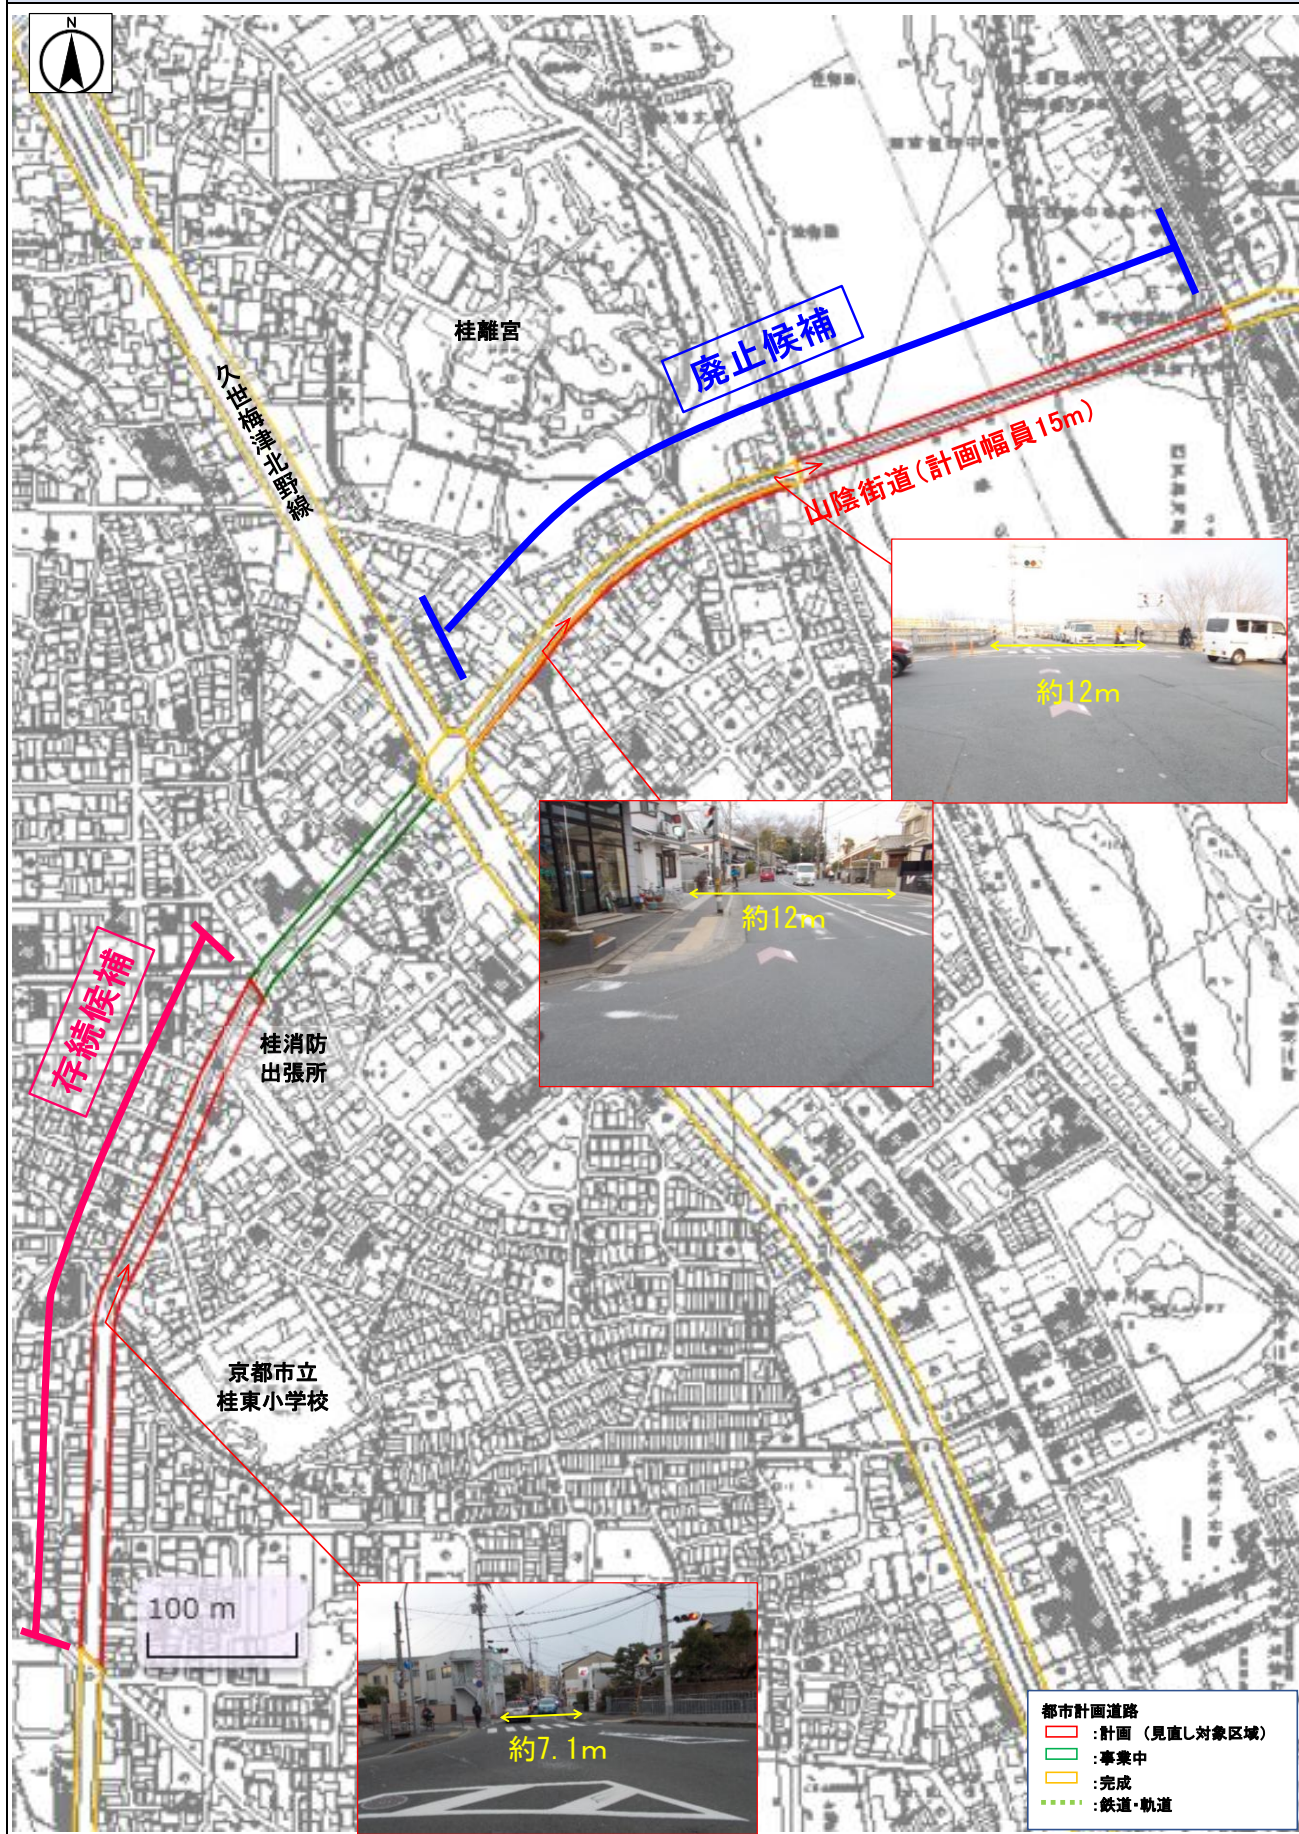


No. 17

3 ・ 3 ・ 1 2 8 久世北茶屋線
(くぜきたちゃやせん)

位置図

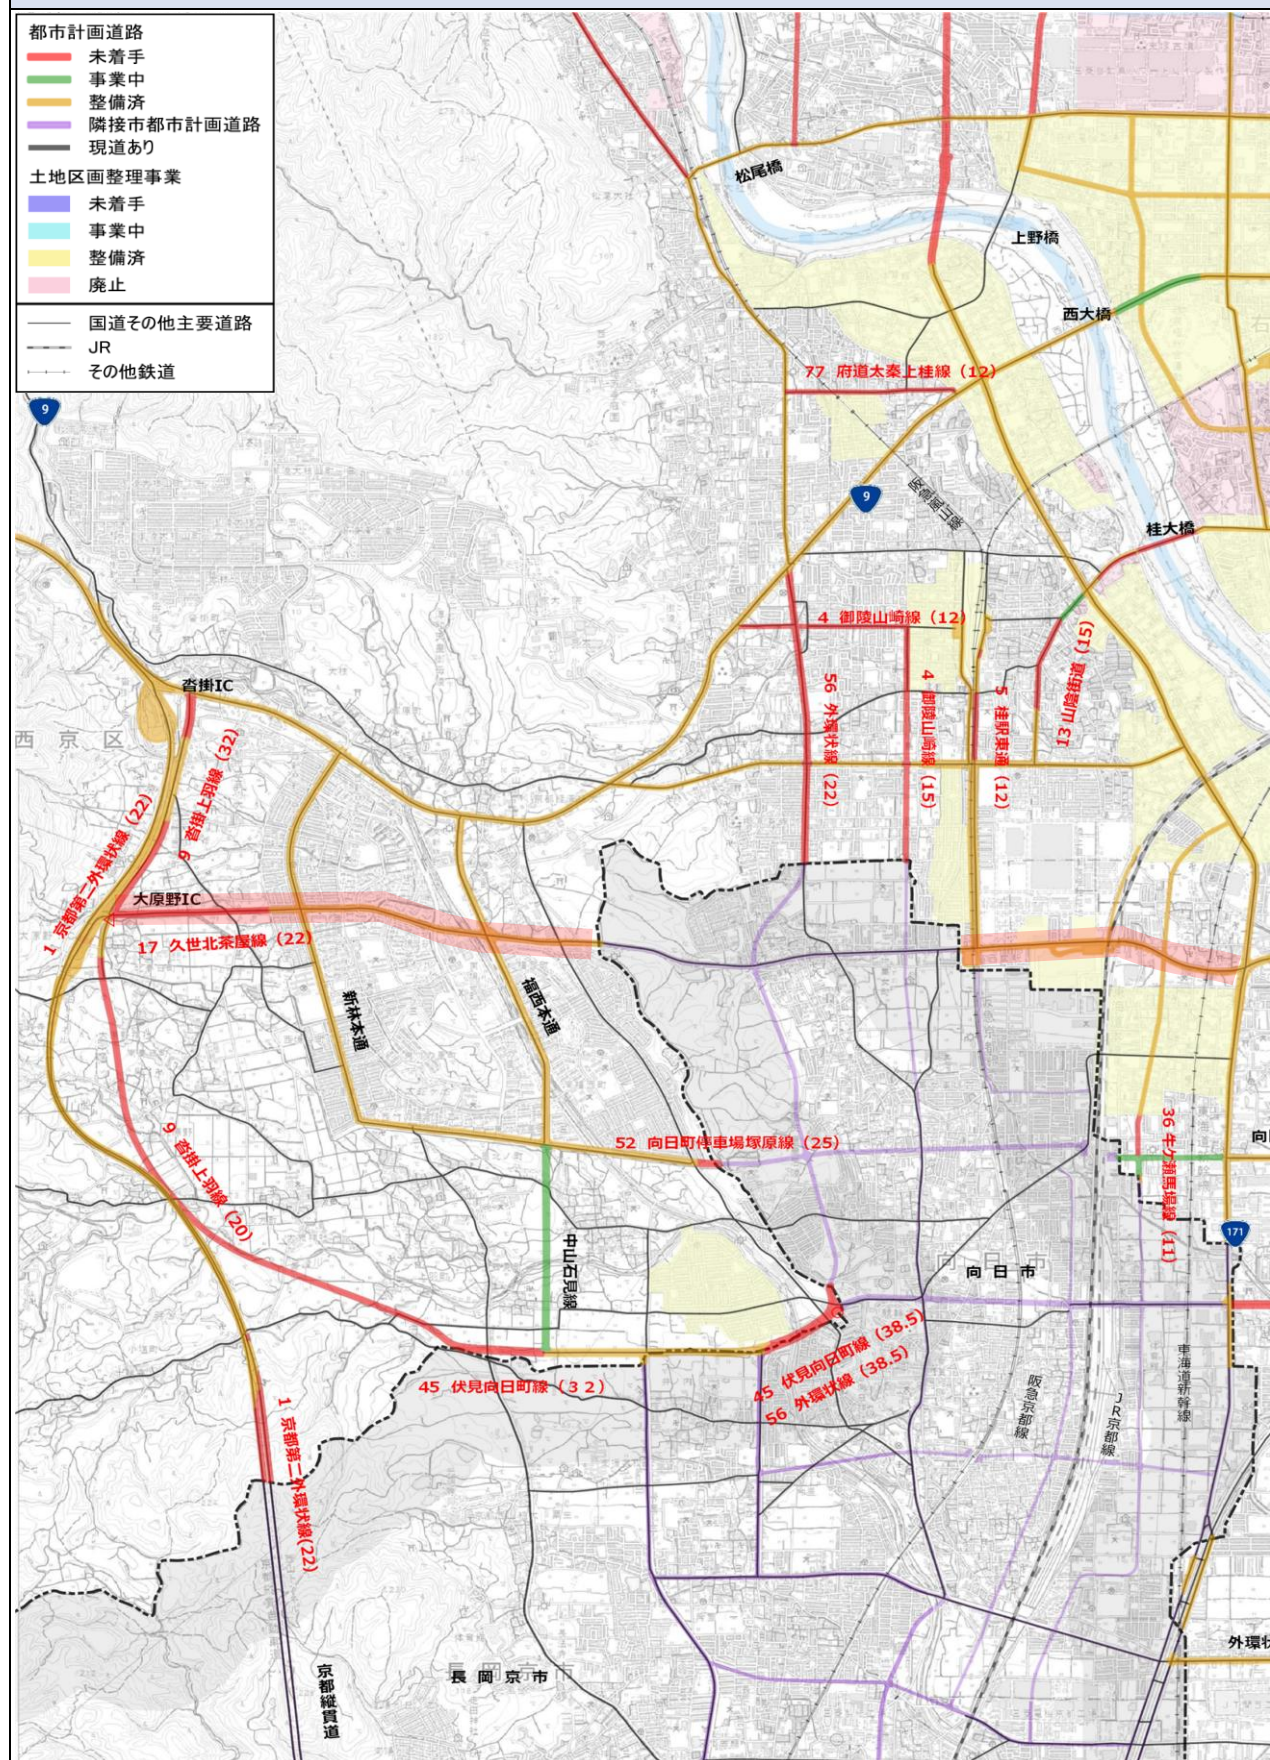


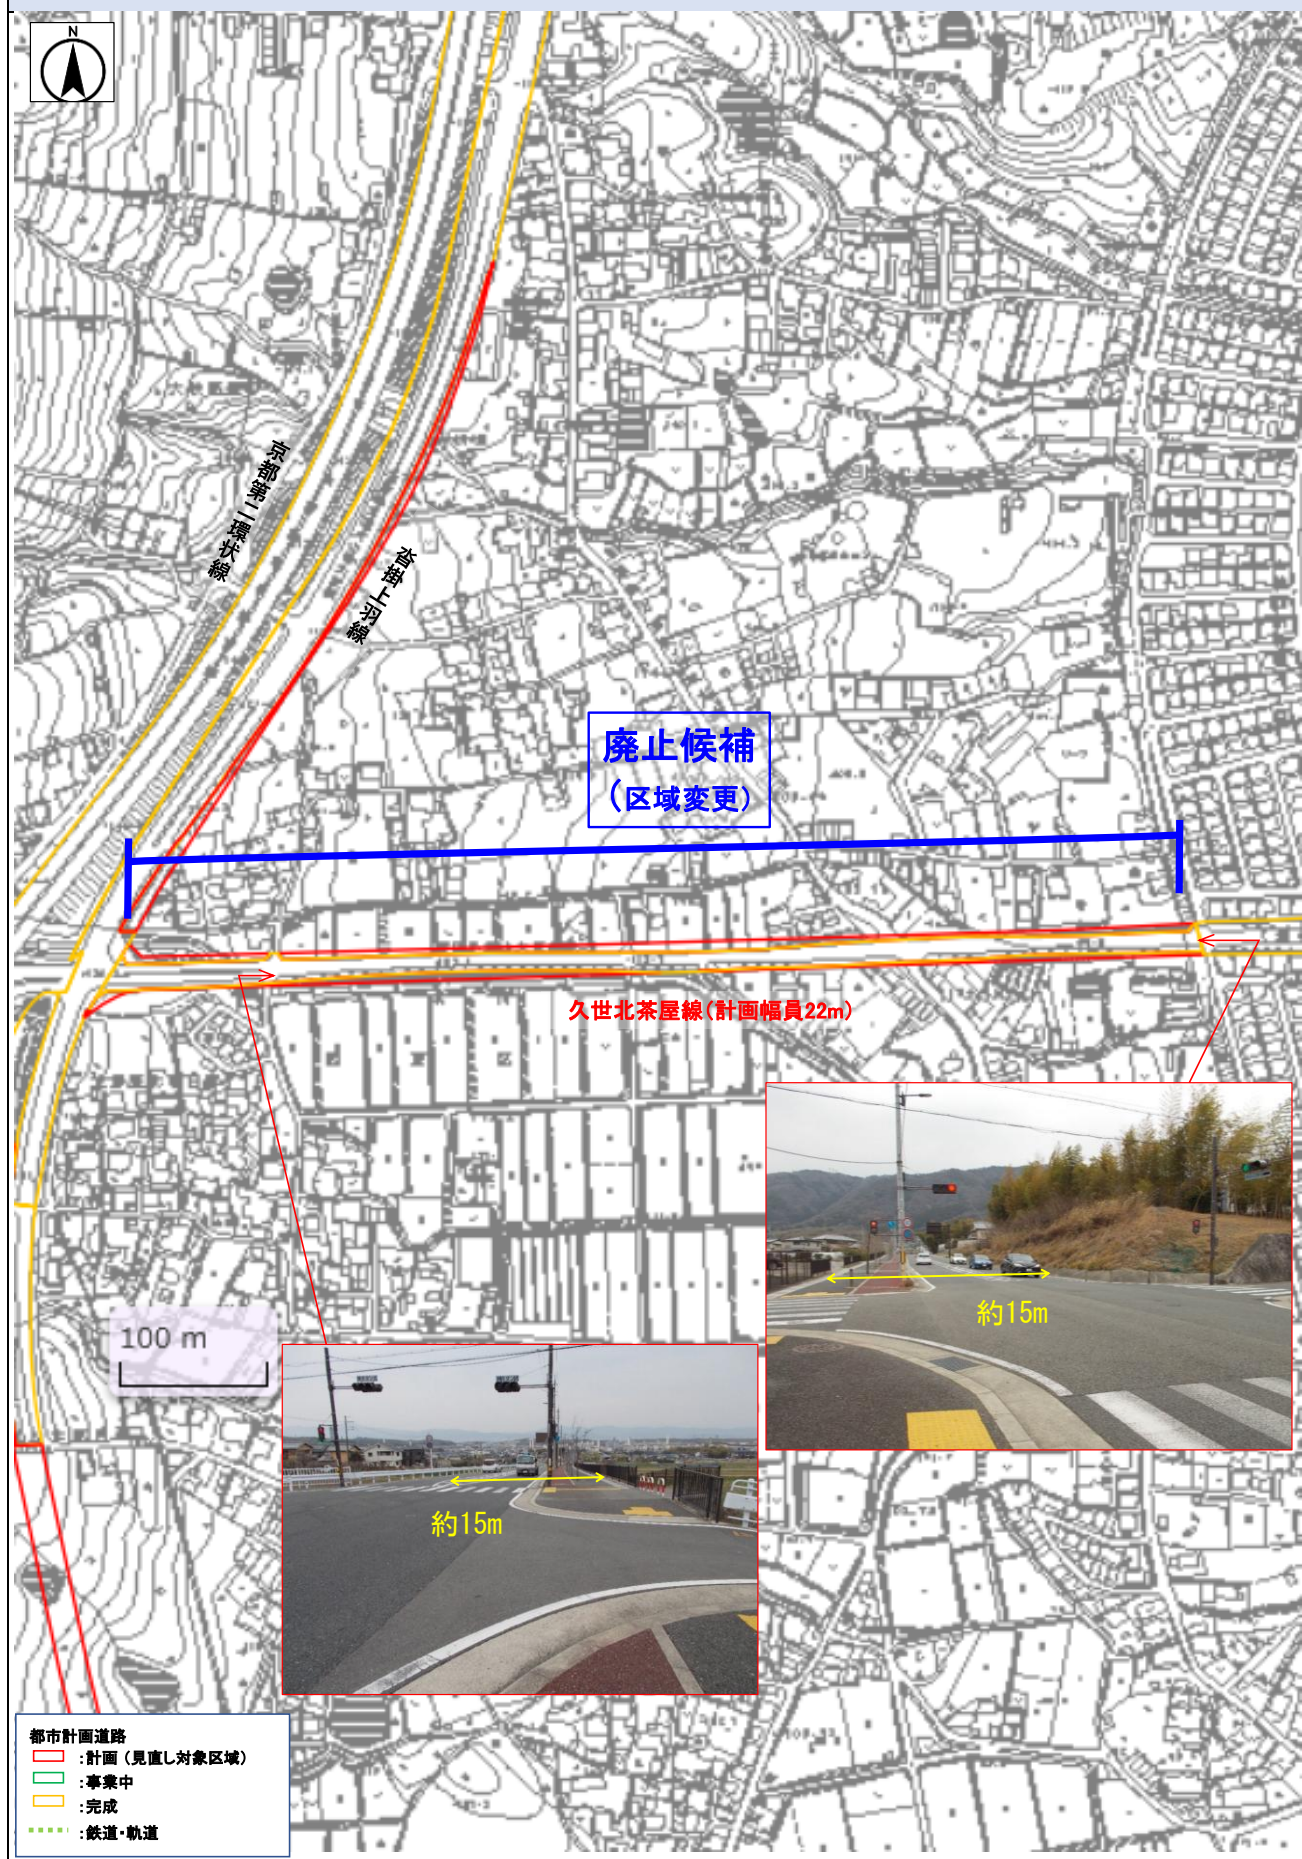


No. 36

3 ・ 5 ・ 1 8 3 牛ヶ瀬馬場線
(うしがせばせん)

位置図

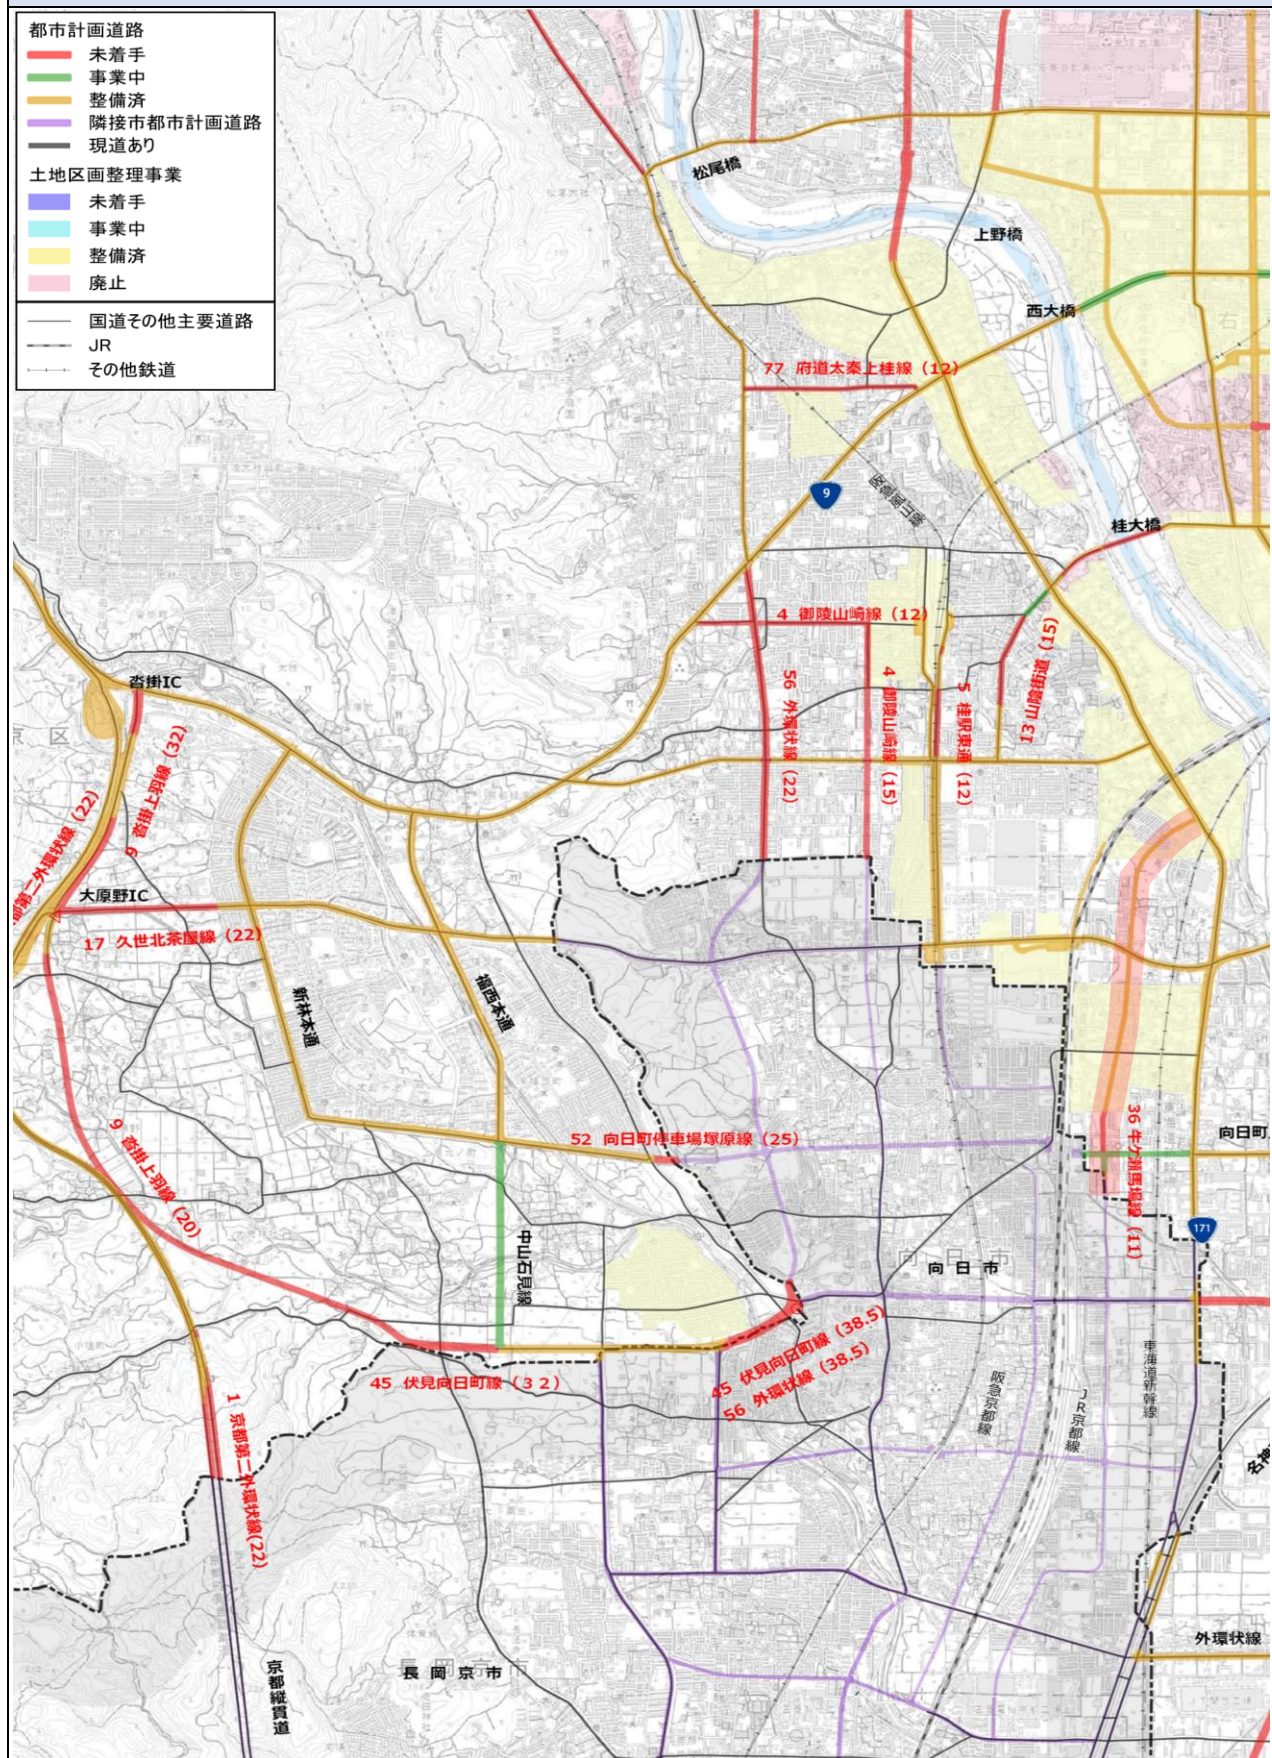


都市計画決定区域と未着手区域の状況

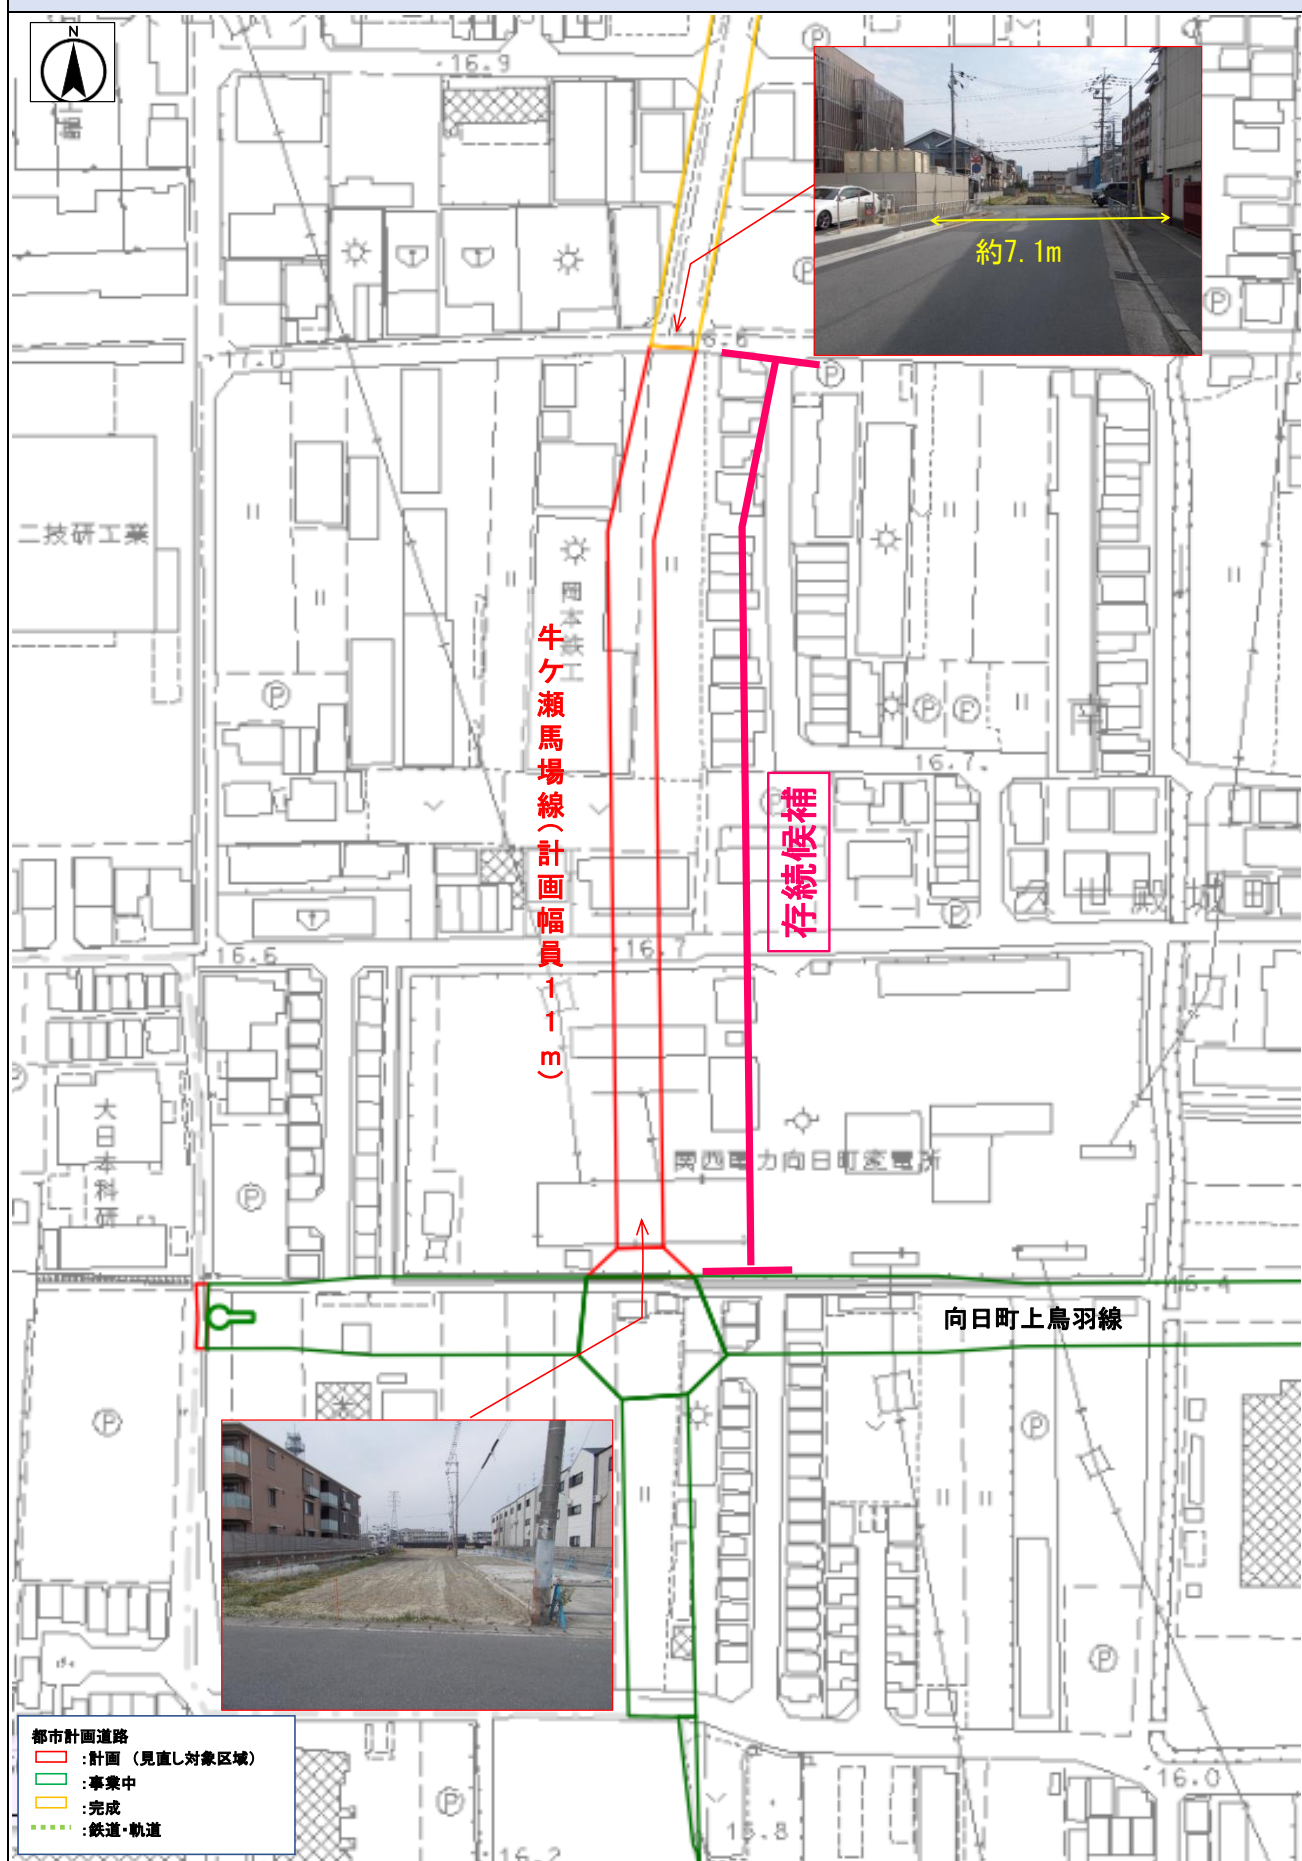

No. 45

I ・ II ・ 3 伏見向日町線
(ふしみむこうまちせん)

位置図

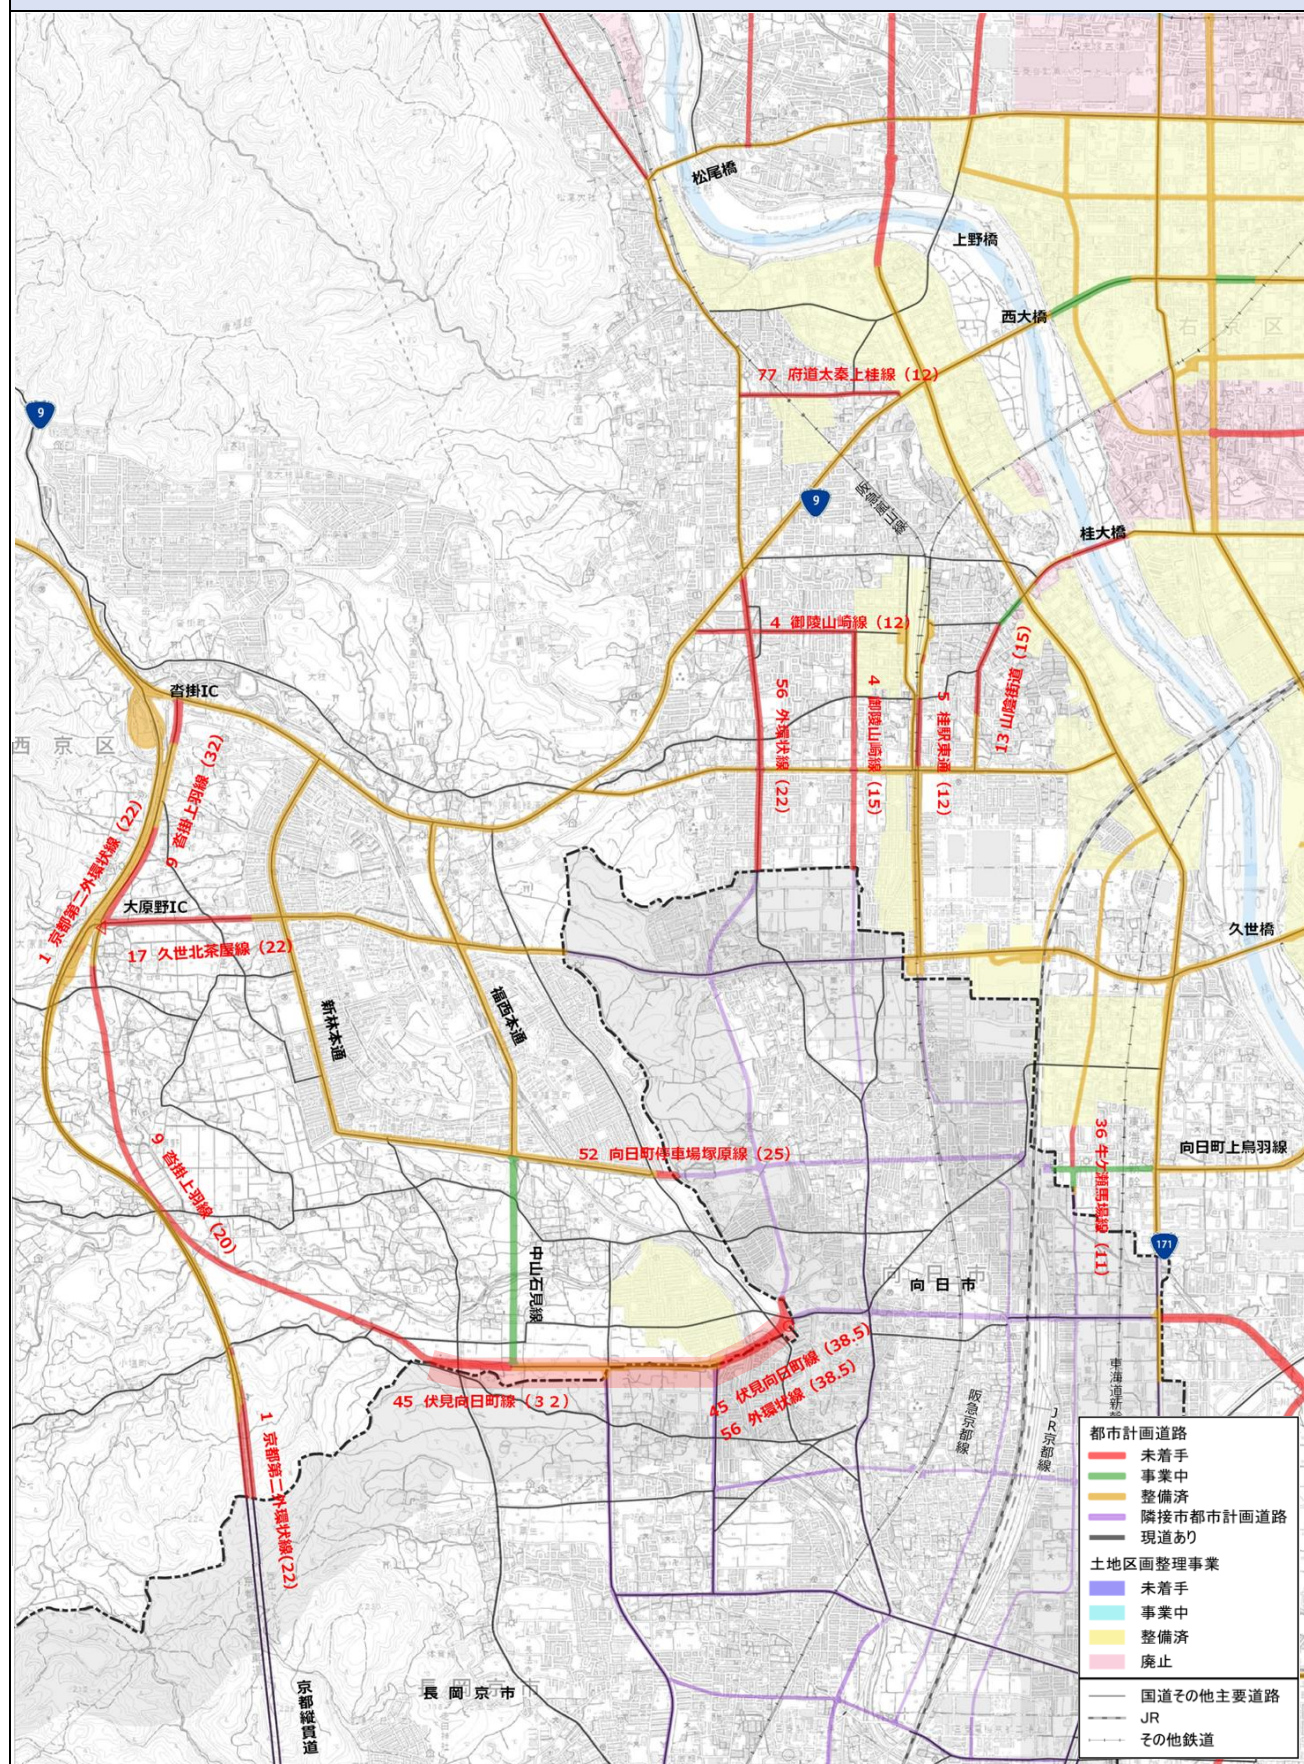

都市計画決定区域と未着手区域の状況

