


京都都市計画(京都国際文化観光都市建設計画)
生産緑地地区の変更(京都市決定) 総括図 縮尺1:25,000

図郭1

凡例

- 今回決定箇所 市街化区域
既決定箇所
今回廃止箇所

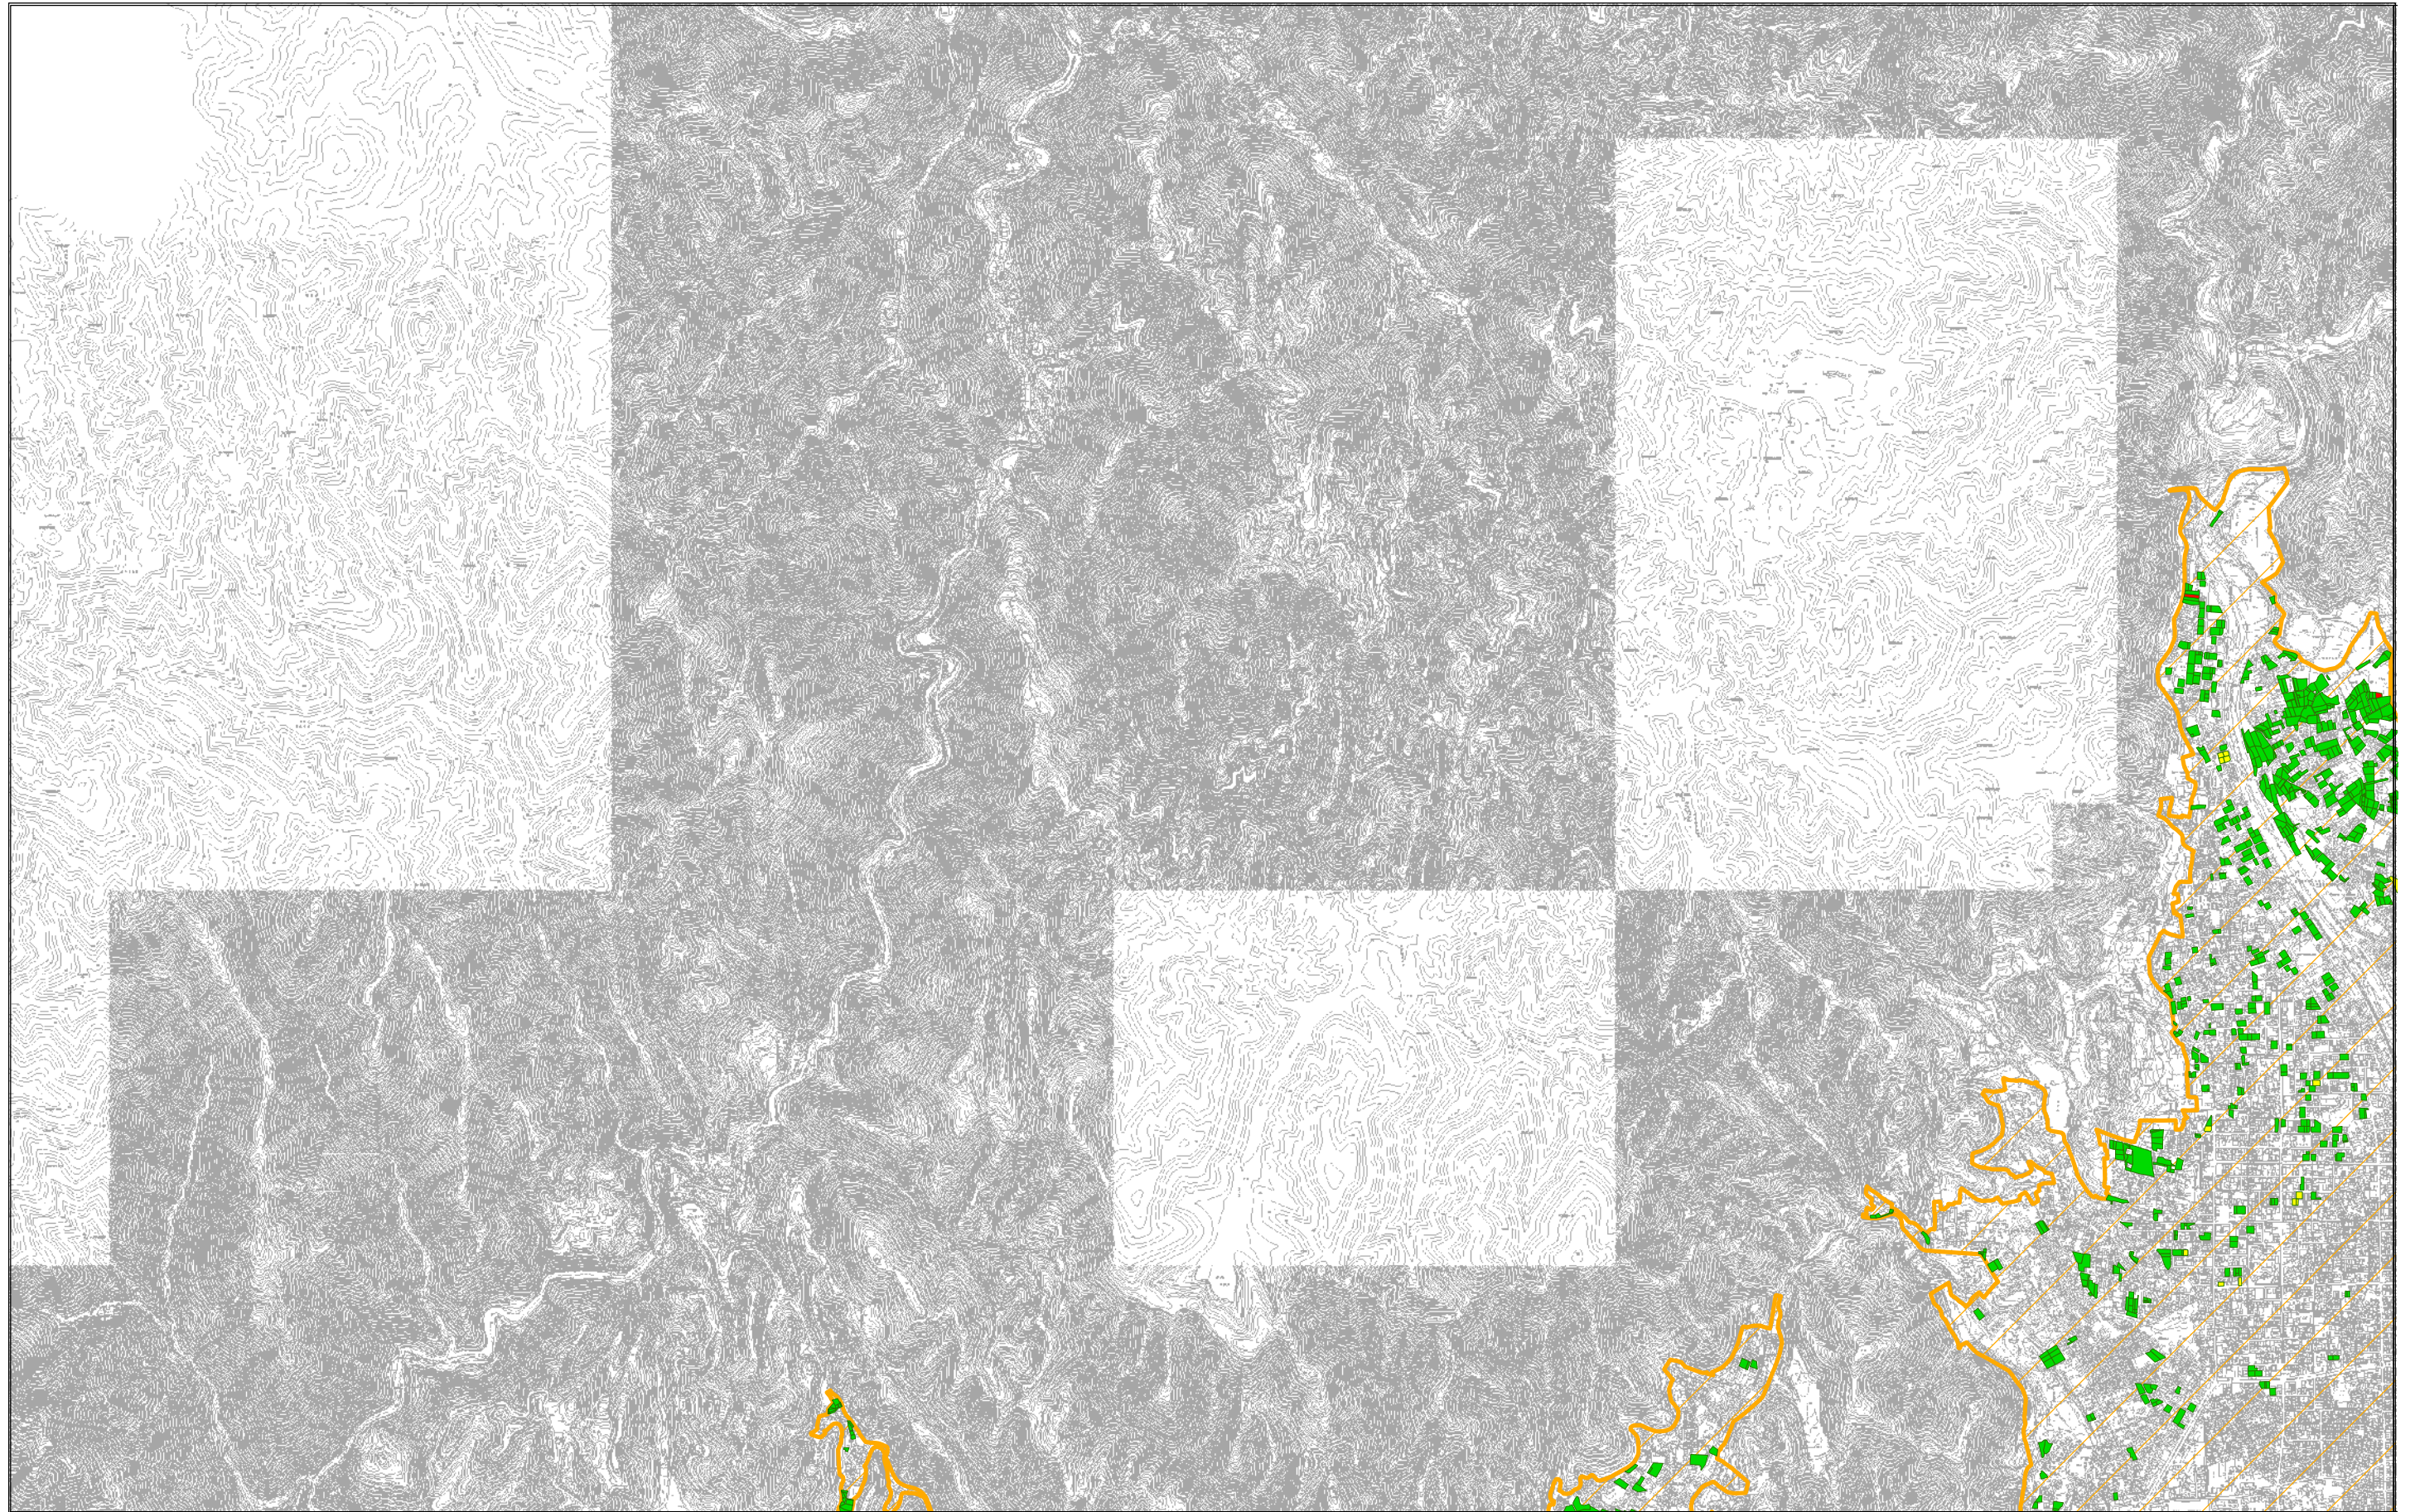


京都都市計画(京都国際文化観光都市建設計画)
生産緑地地区の変更(京都市決定) 総括図 縮尺1:25,000

図郭2

凡例

- 今回決定箇所 市街化区域
既決定箇所
今回廃止箇所

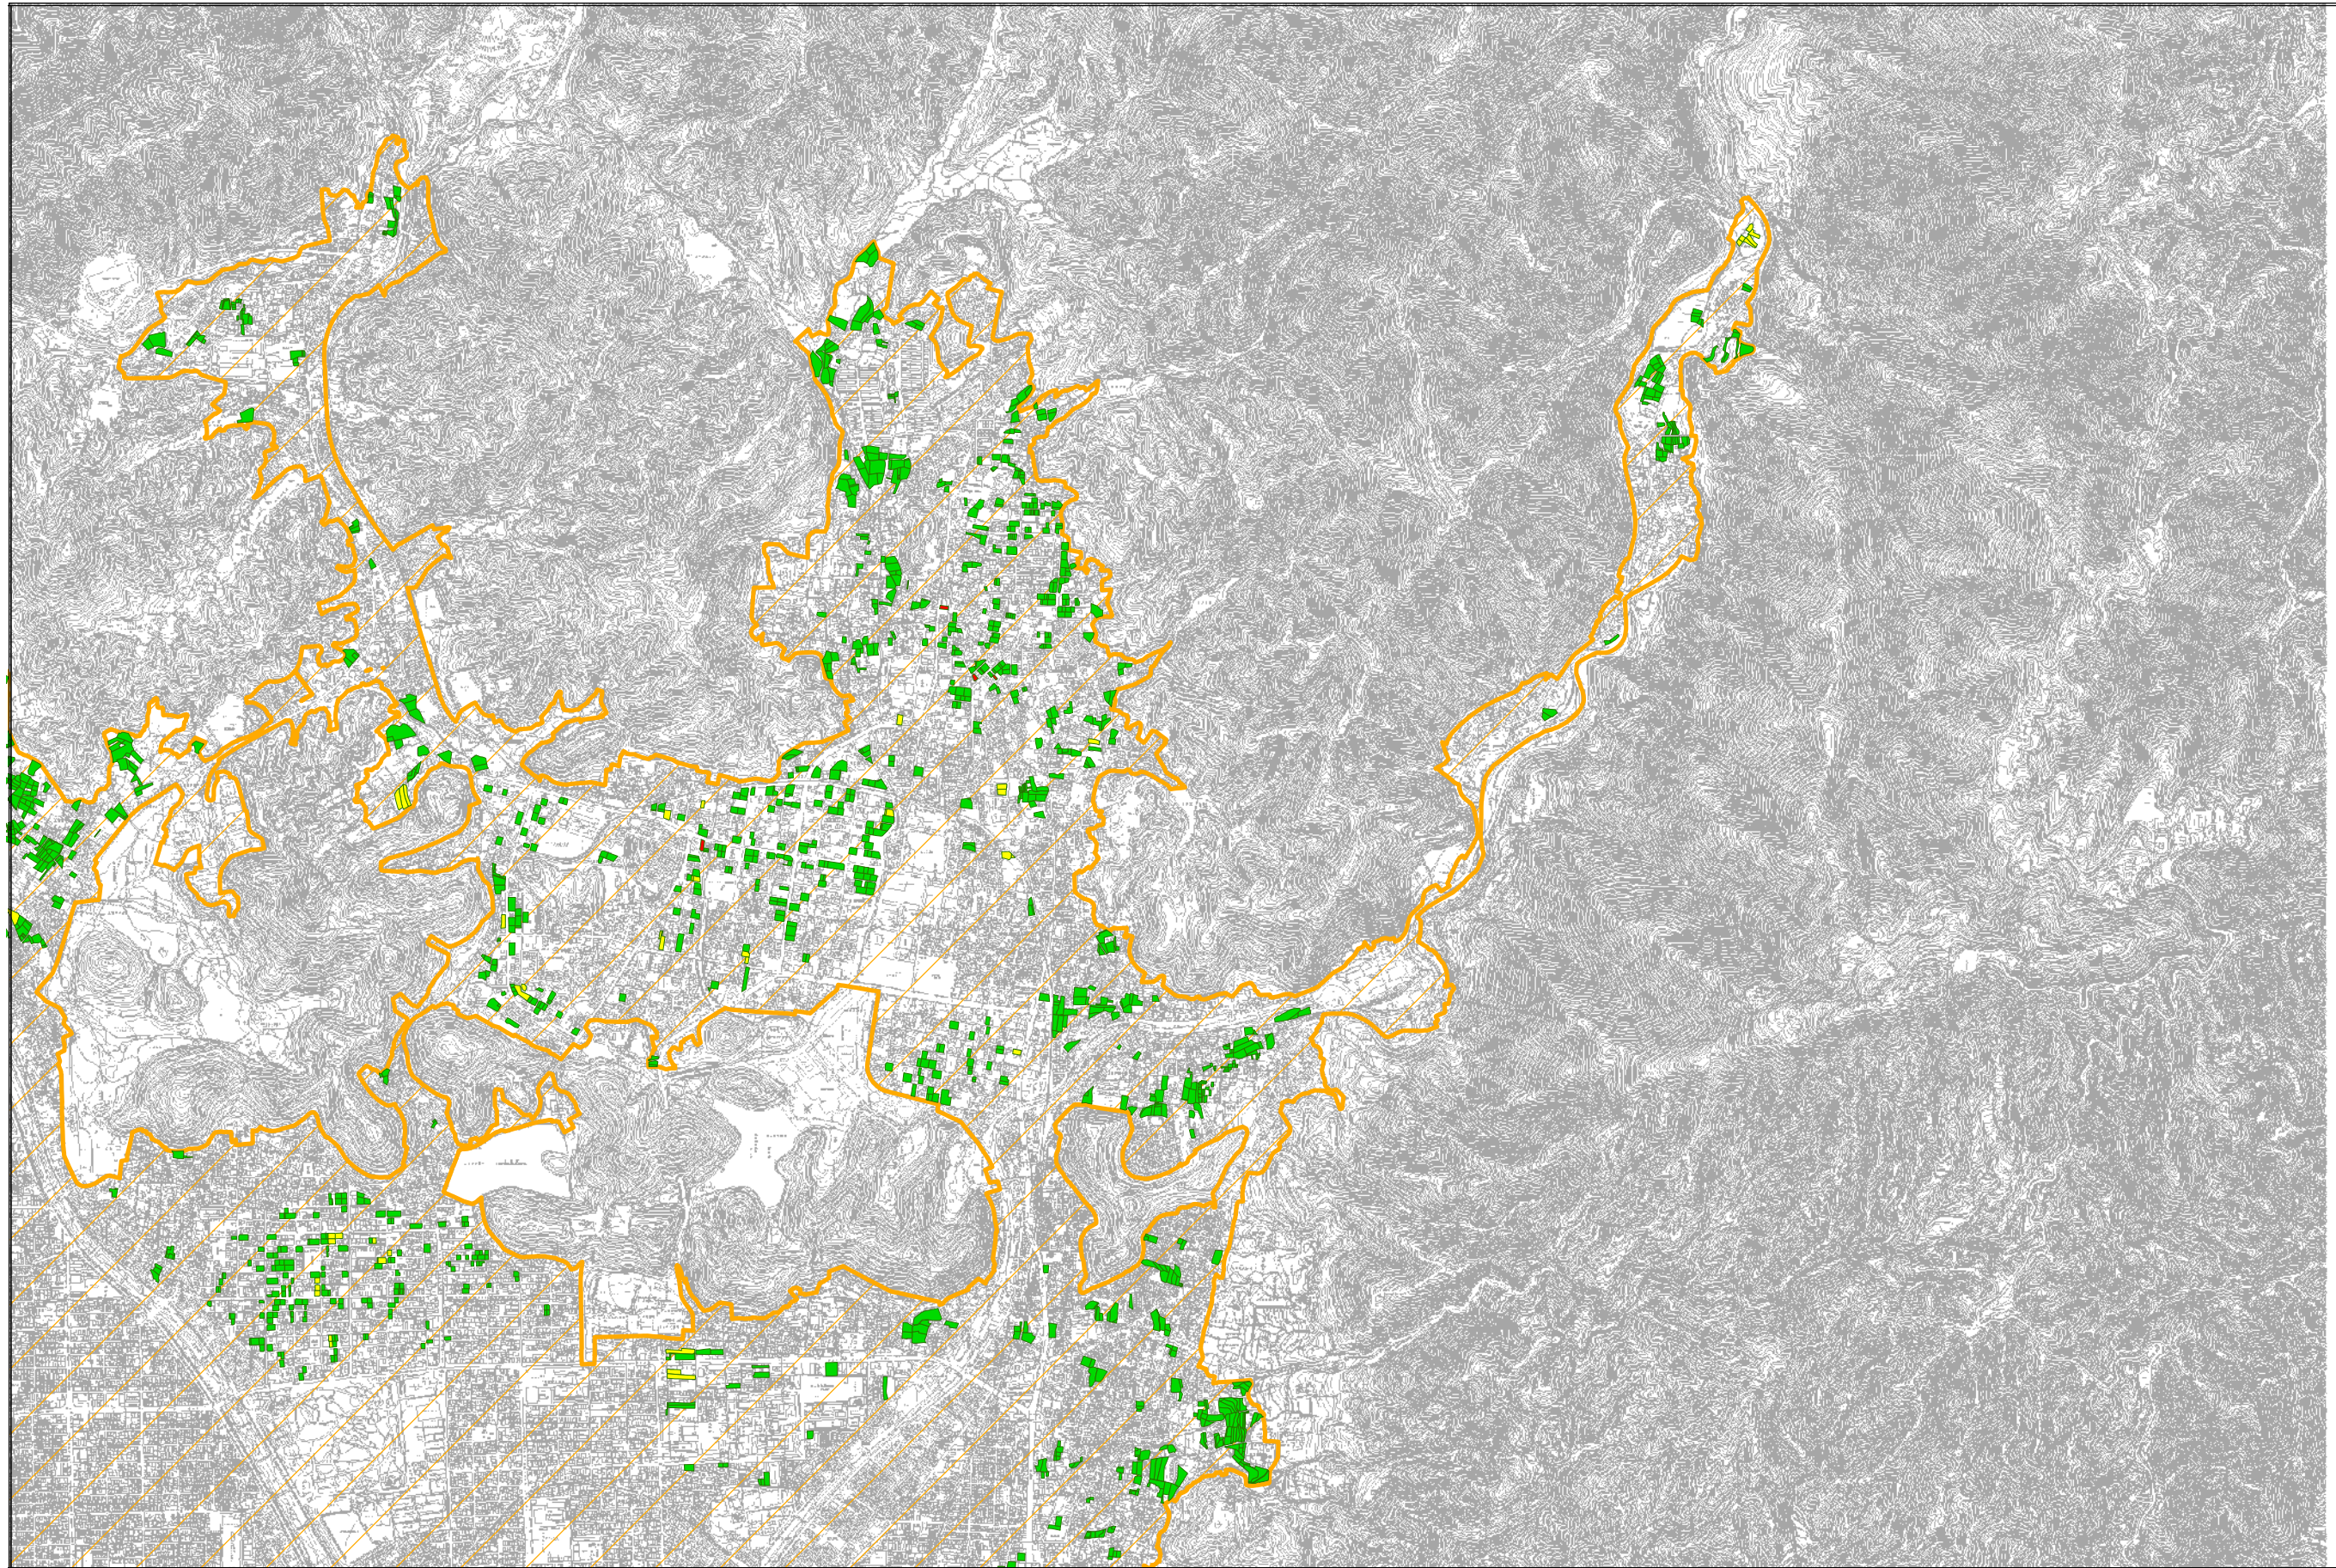


京都都市計画(京都国際文化観光都市建設計画)
生産緑地地区の変更(京都市決定) 総括図 縮尺1:25,000

図郭3

凡例

- 今回決定箇所
- 既決定箇所
- 今回廃止箇所
- 市街化区域

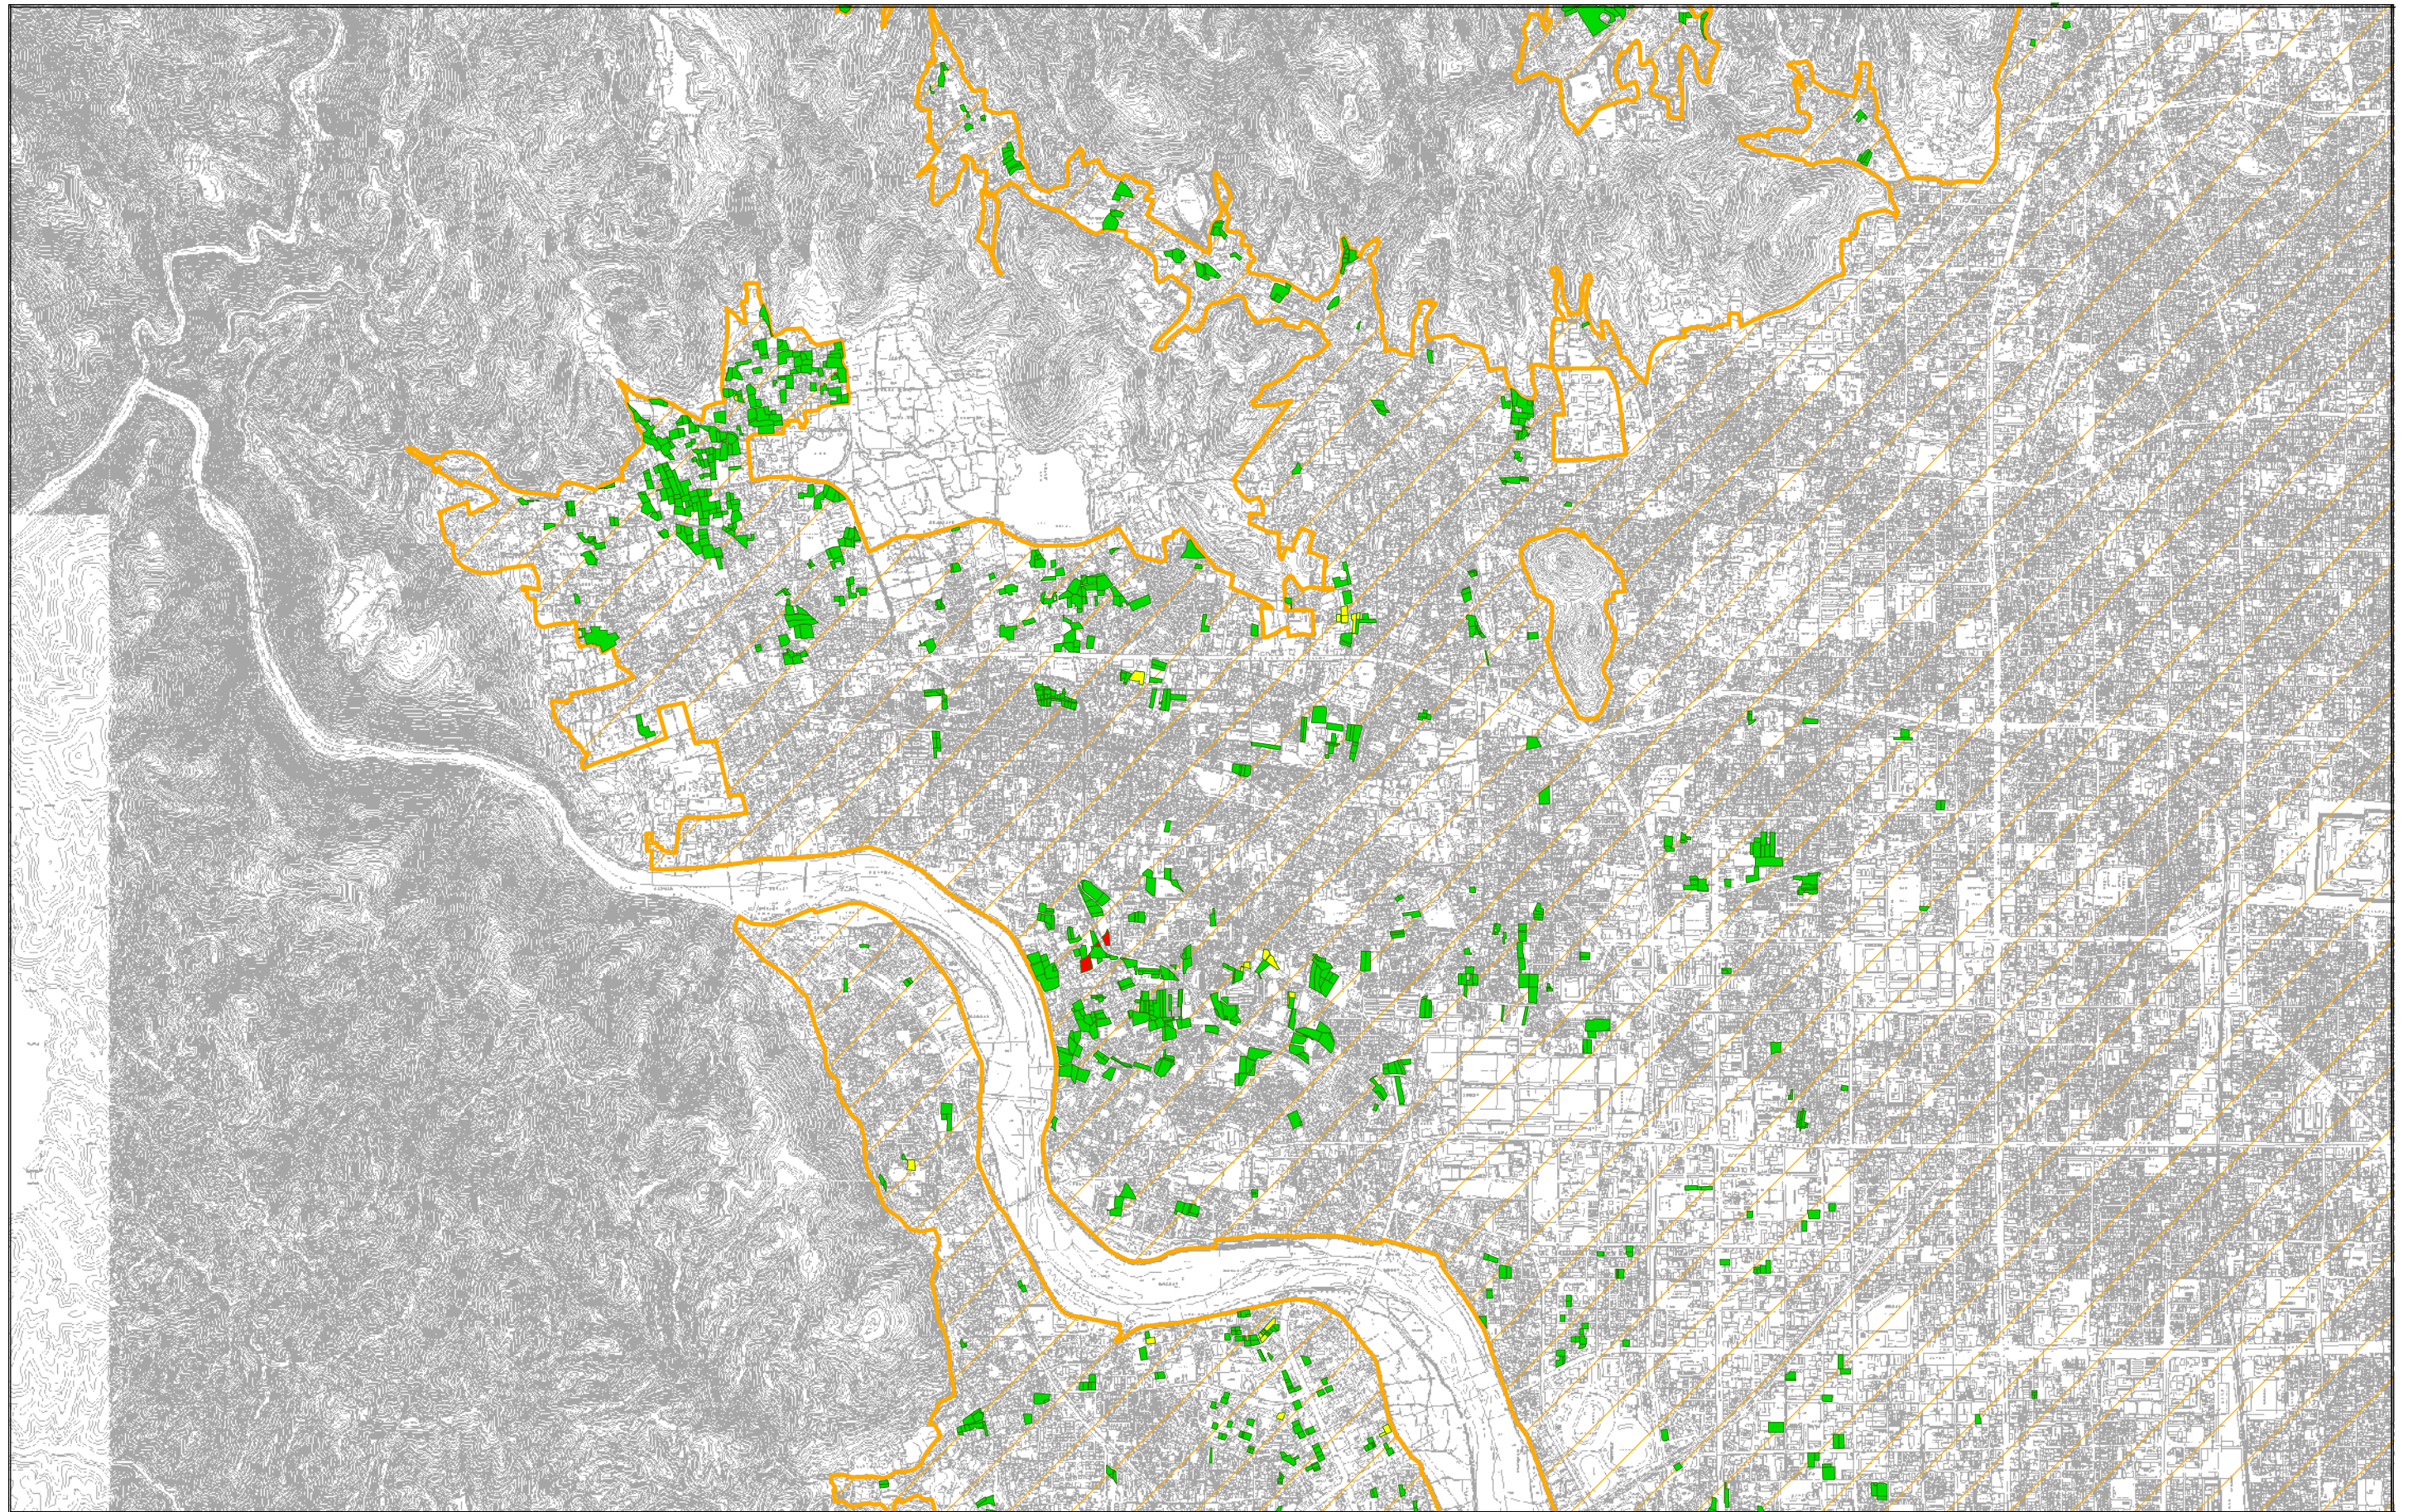


京都都市計画(京都国際文化観光都市建設計画)
生産緑地地区の変更(京都市決定) 総括図 縮尺1:25,000

図郭4

凡例

- 今回決定箇所 市街化区域
既決定箇所
今回廃止箇所

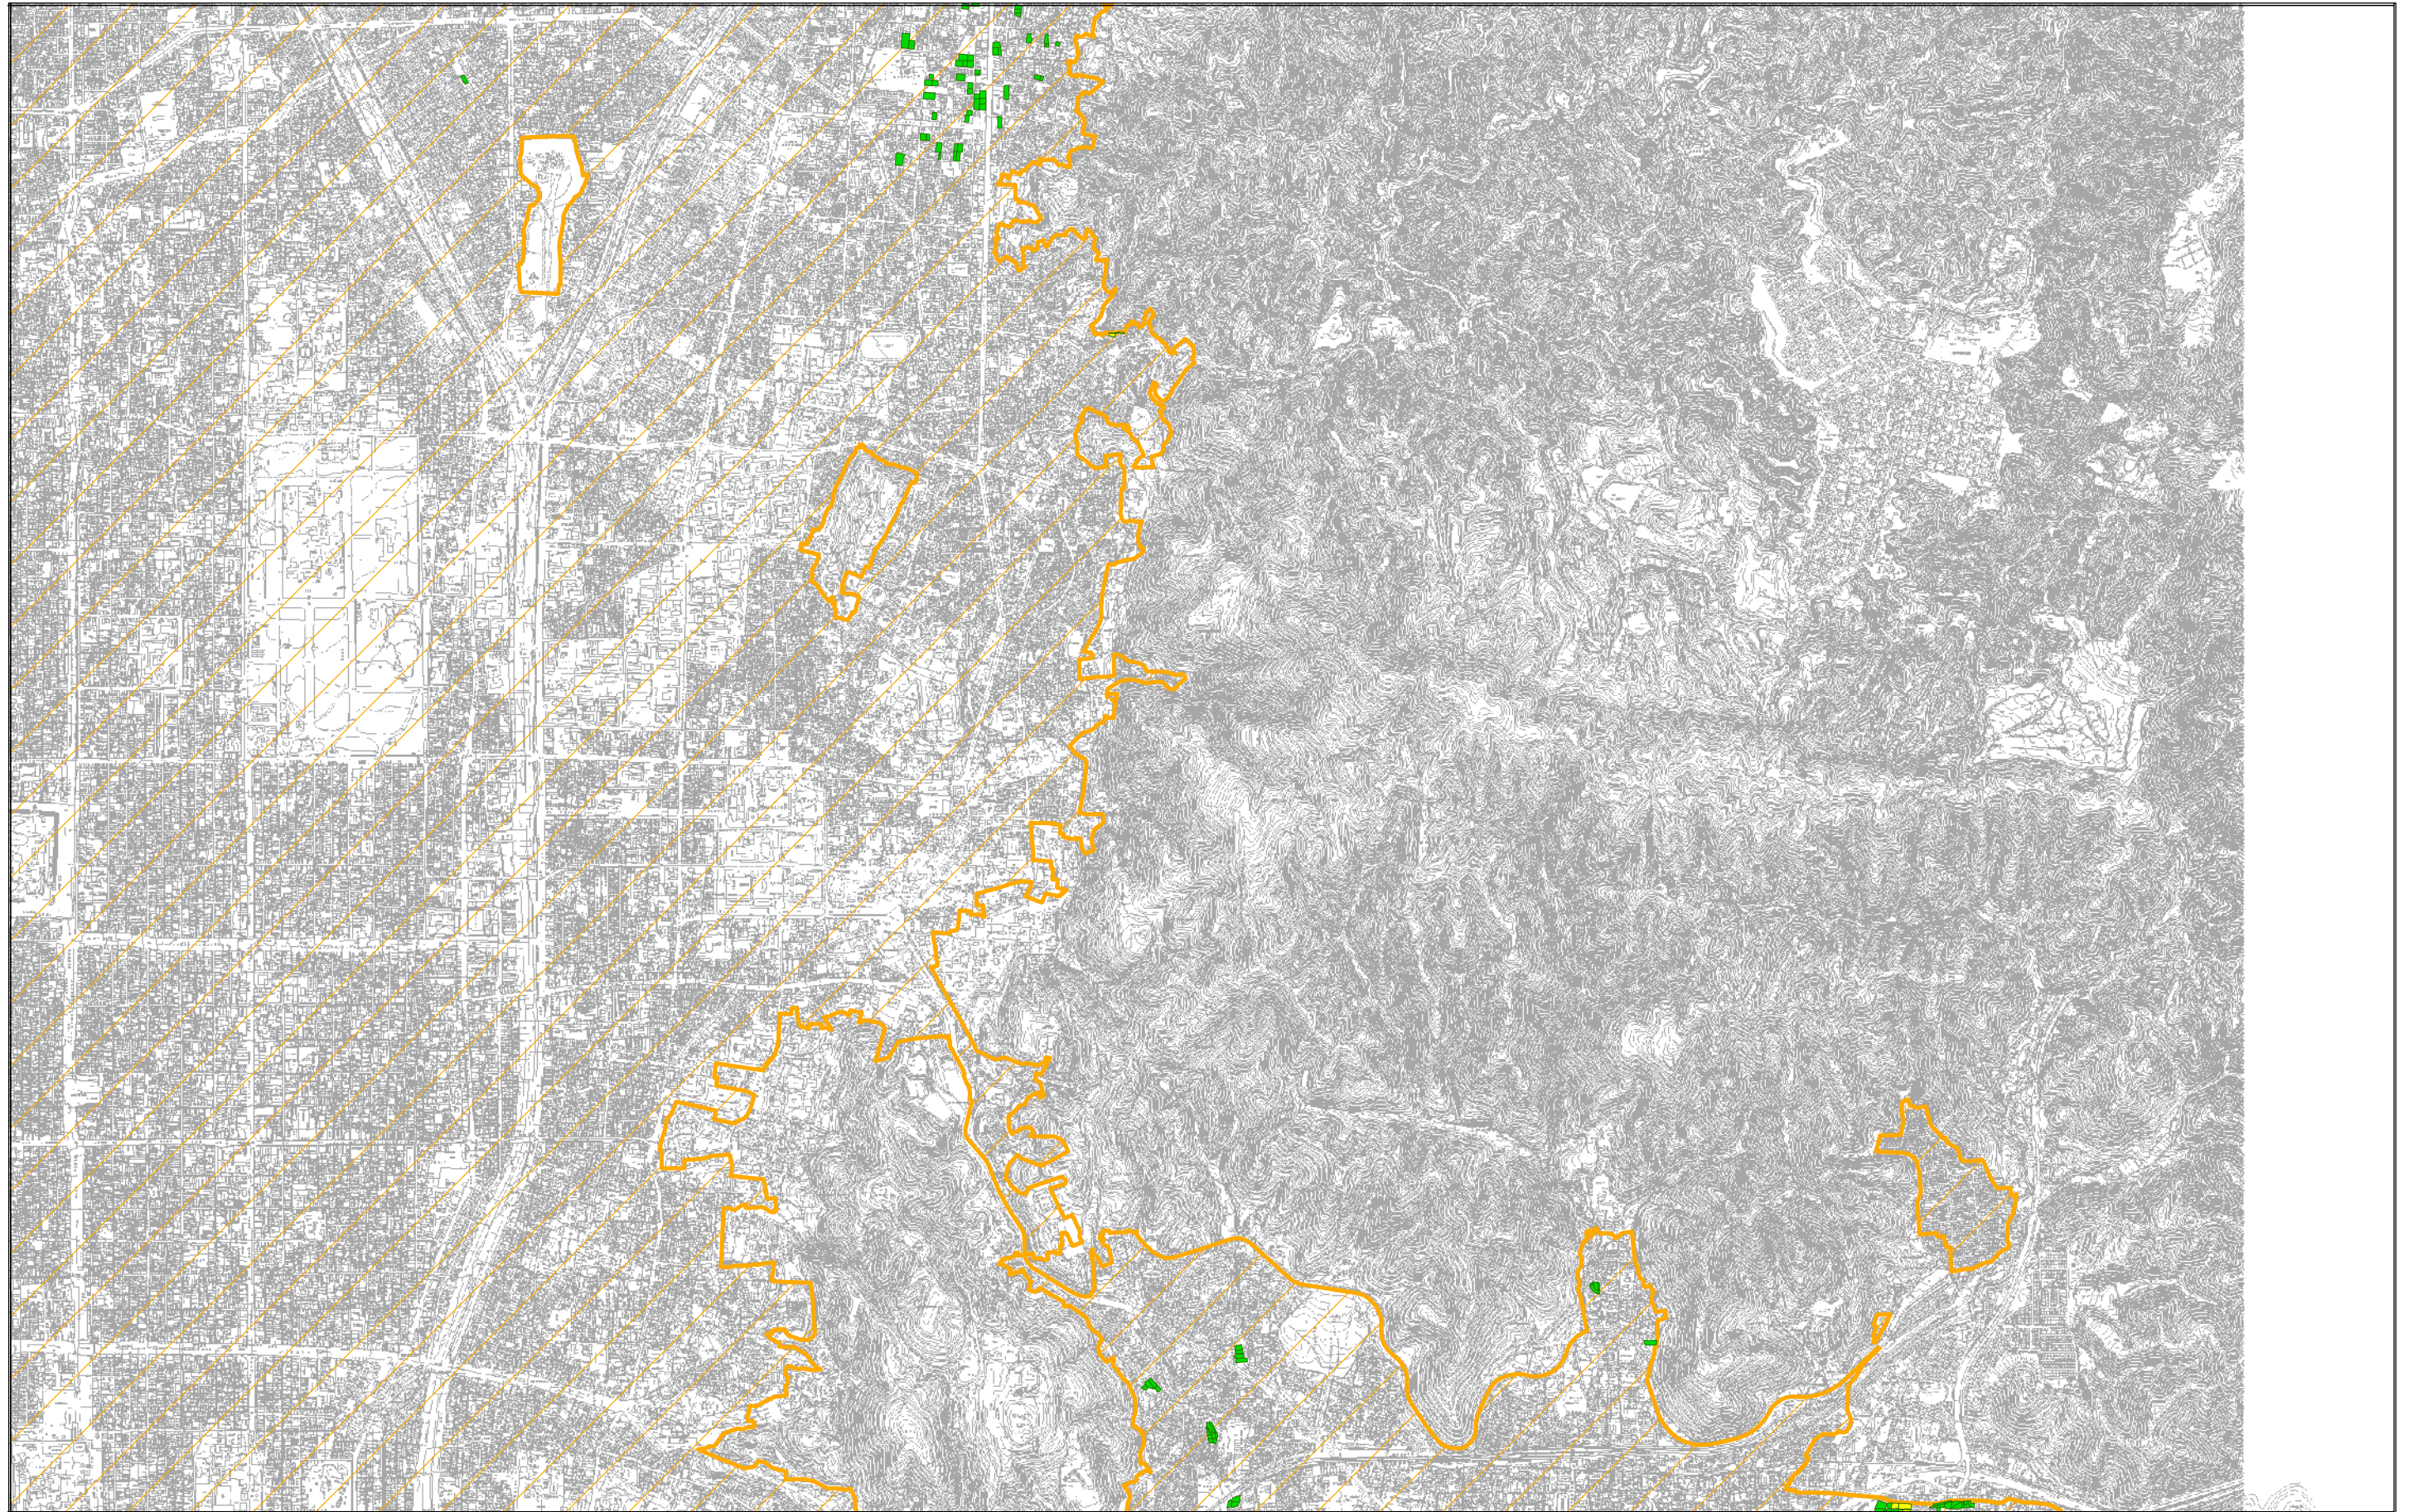


京都都市計画(京都国際文化観光都市建設計画)
生産緑地地区の変更(京都市決定) 総括図 縮尺1:25,000

図郭5

凡例

- | | | | |
|---|--------|---|-------|
|  | 今回決定箇所 |  | 市街化区域 |
|  | 既決定箇所 | | |
|  | 今回廃止箇所 | | |

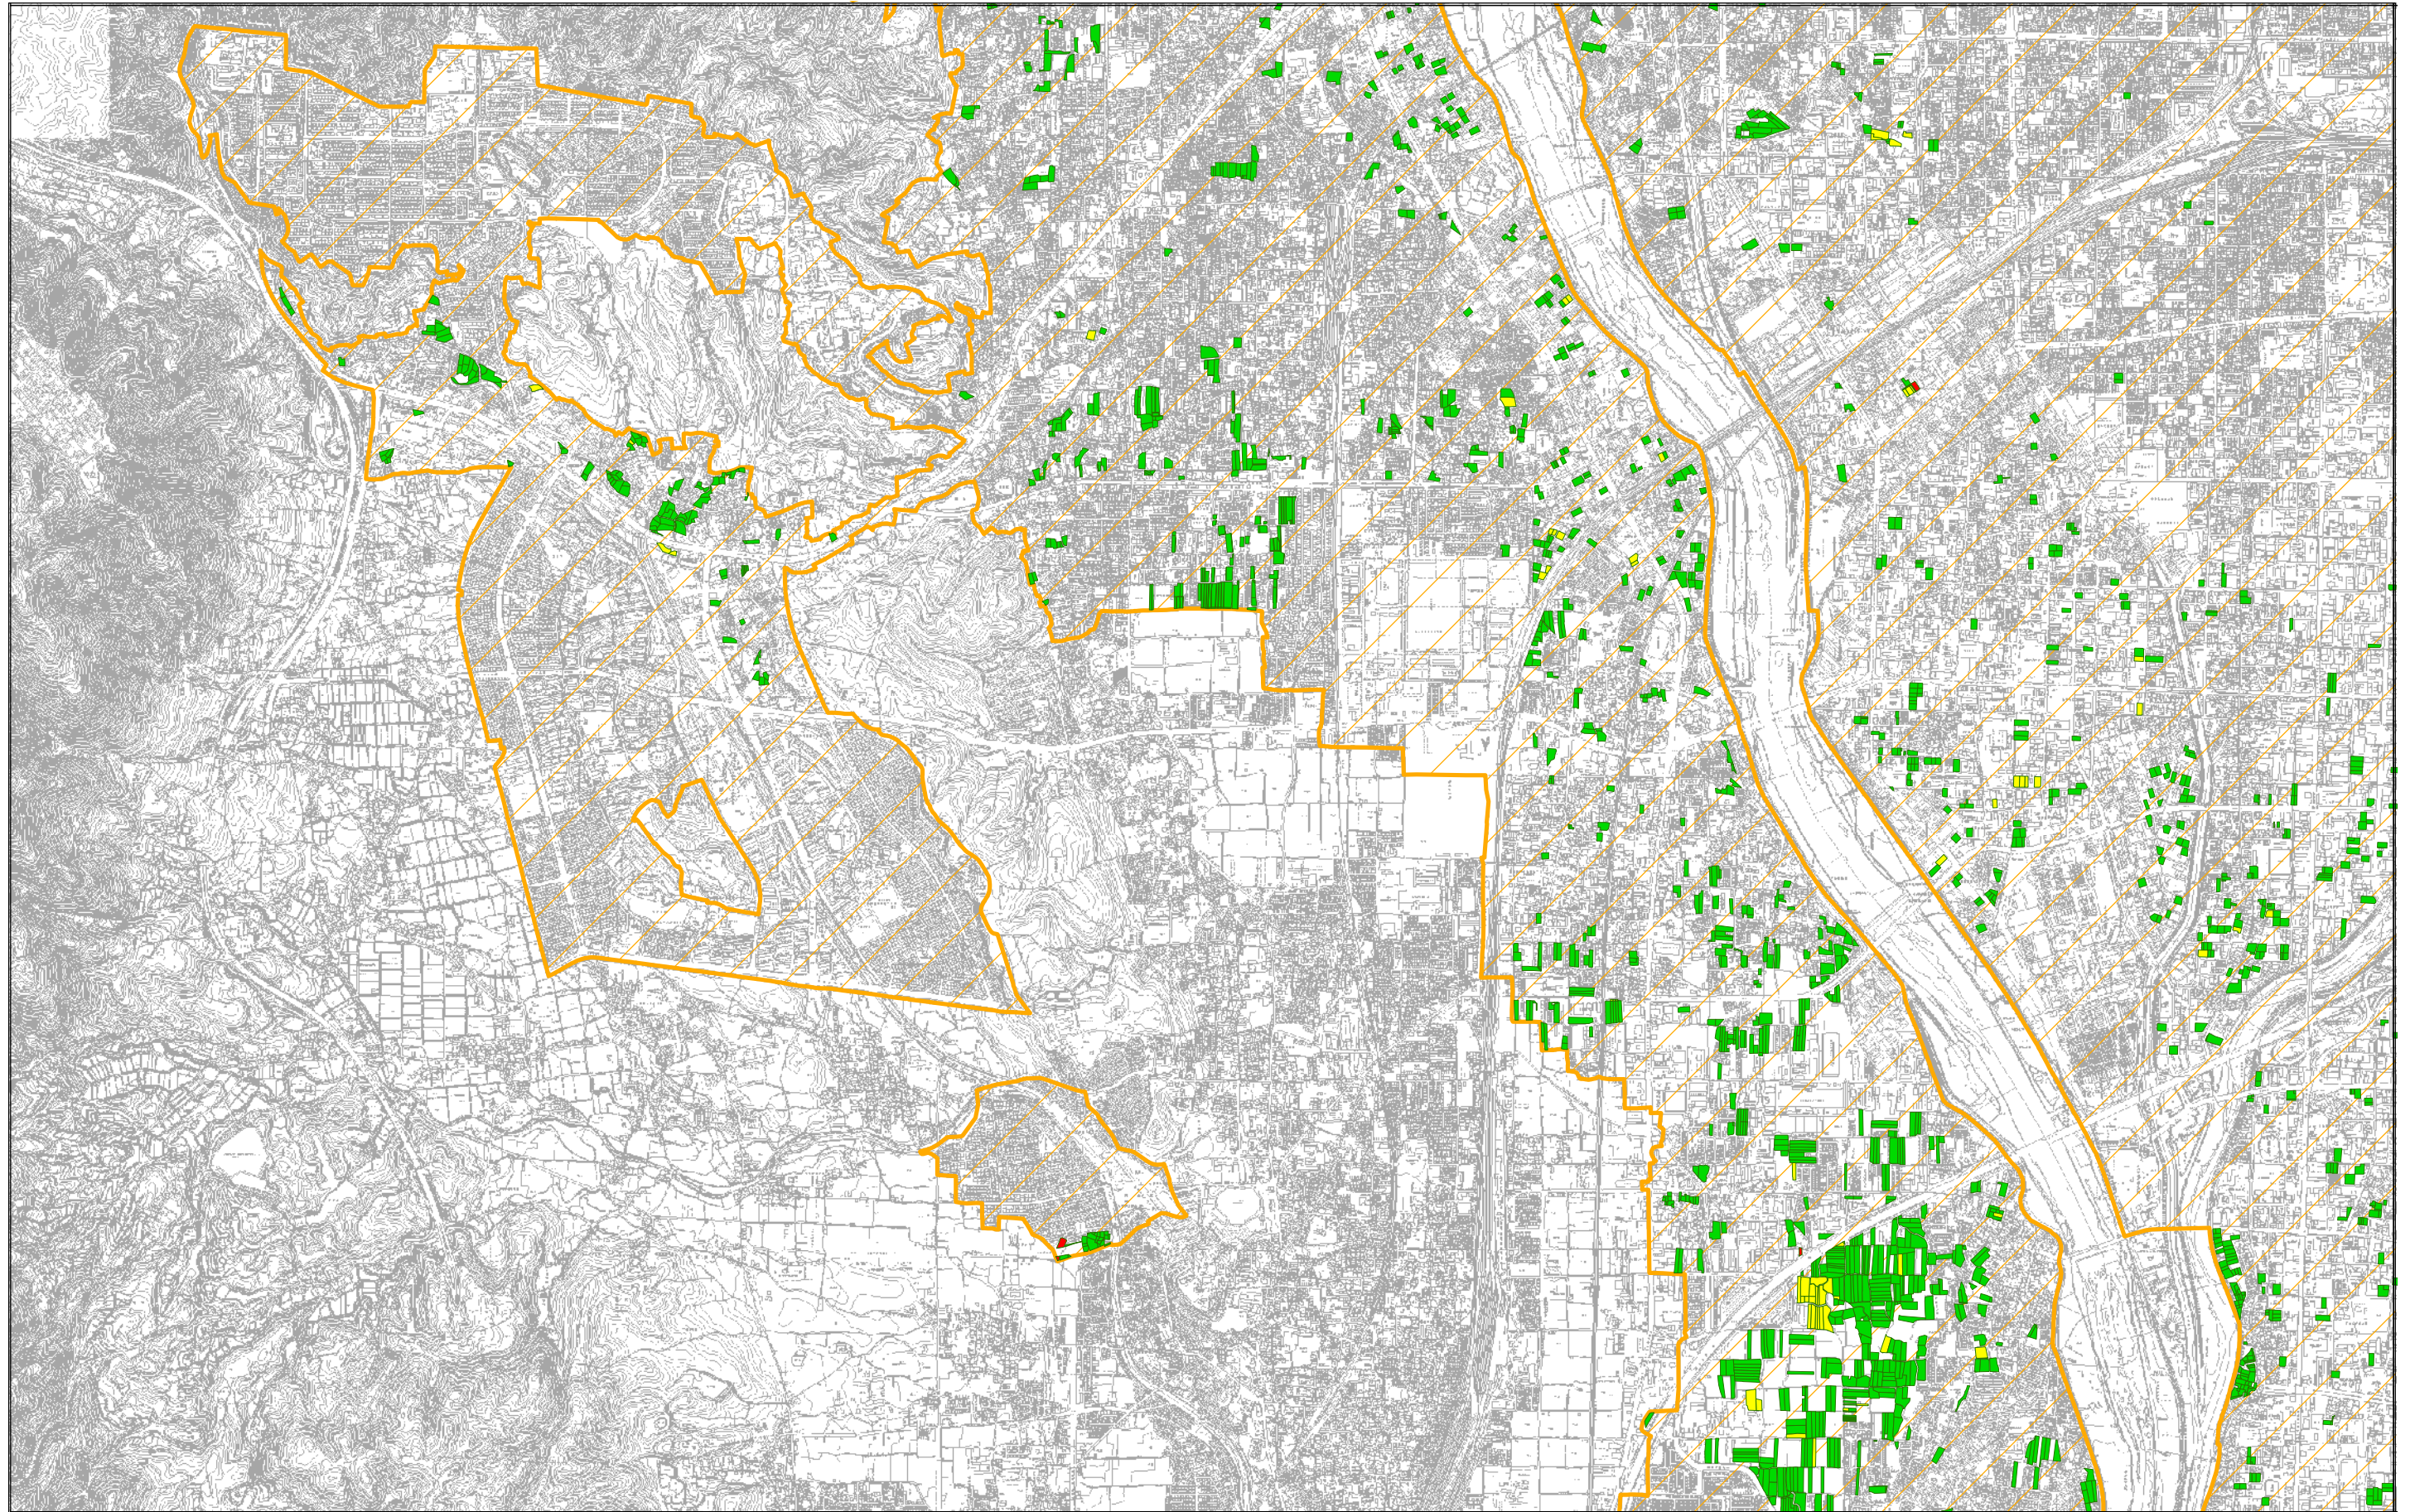


京都都市計画(京都国際文化観光都市建設計画)
生産緑地地区の変更(京都市決定) 総括図 縮尺1:25,000

図郭6

凡例

- | | | | |
|---|--------|---|-------|
|  | 今回決定箇所 |  | 市街化区域 |
|  | 既決定箇所 | | |
|  | 今回廃止箇所 | | |

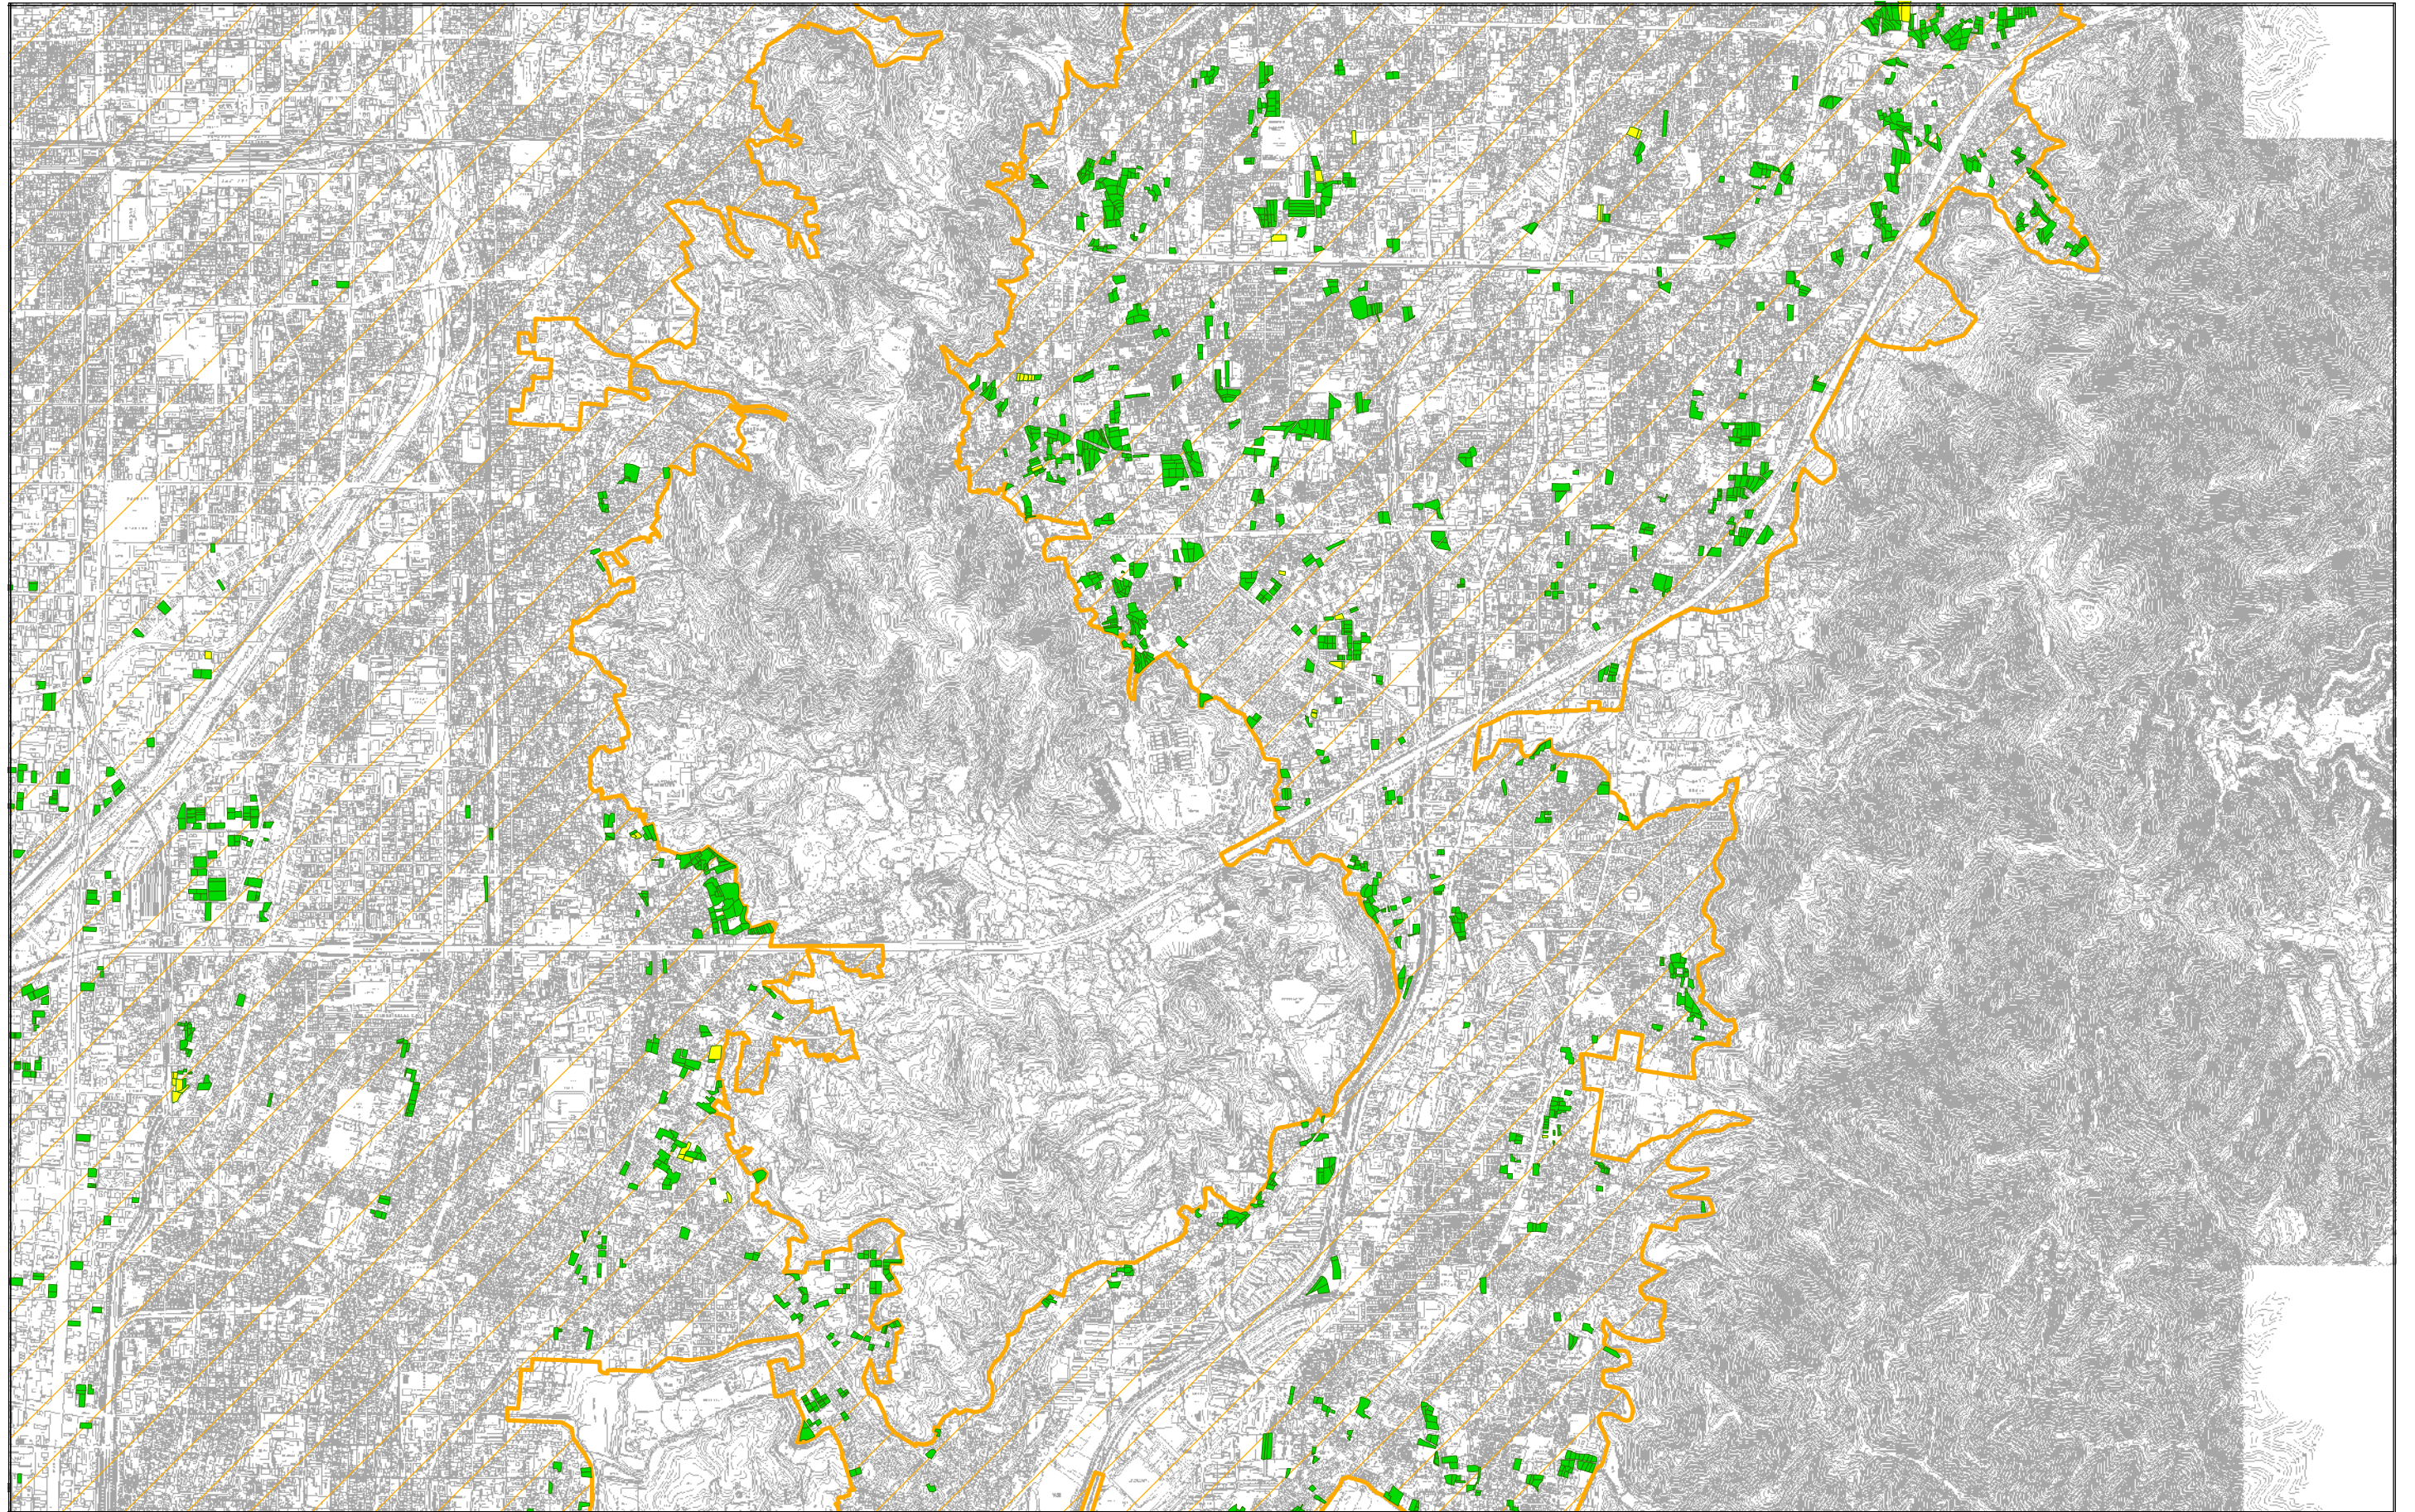


京都都市計画(京都国際文化観光都市建設計画)
生産緑地地区の変更(京都市決定) 総括図 縮尺1:25,000

図郭7

凡例

- 今回決定箇所
- 市街化区域
- 既決定箇所
- 今回廃止箇所

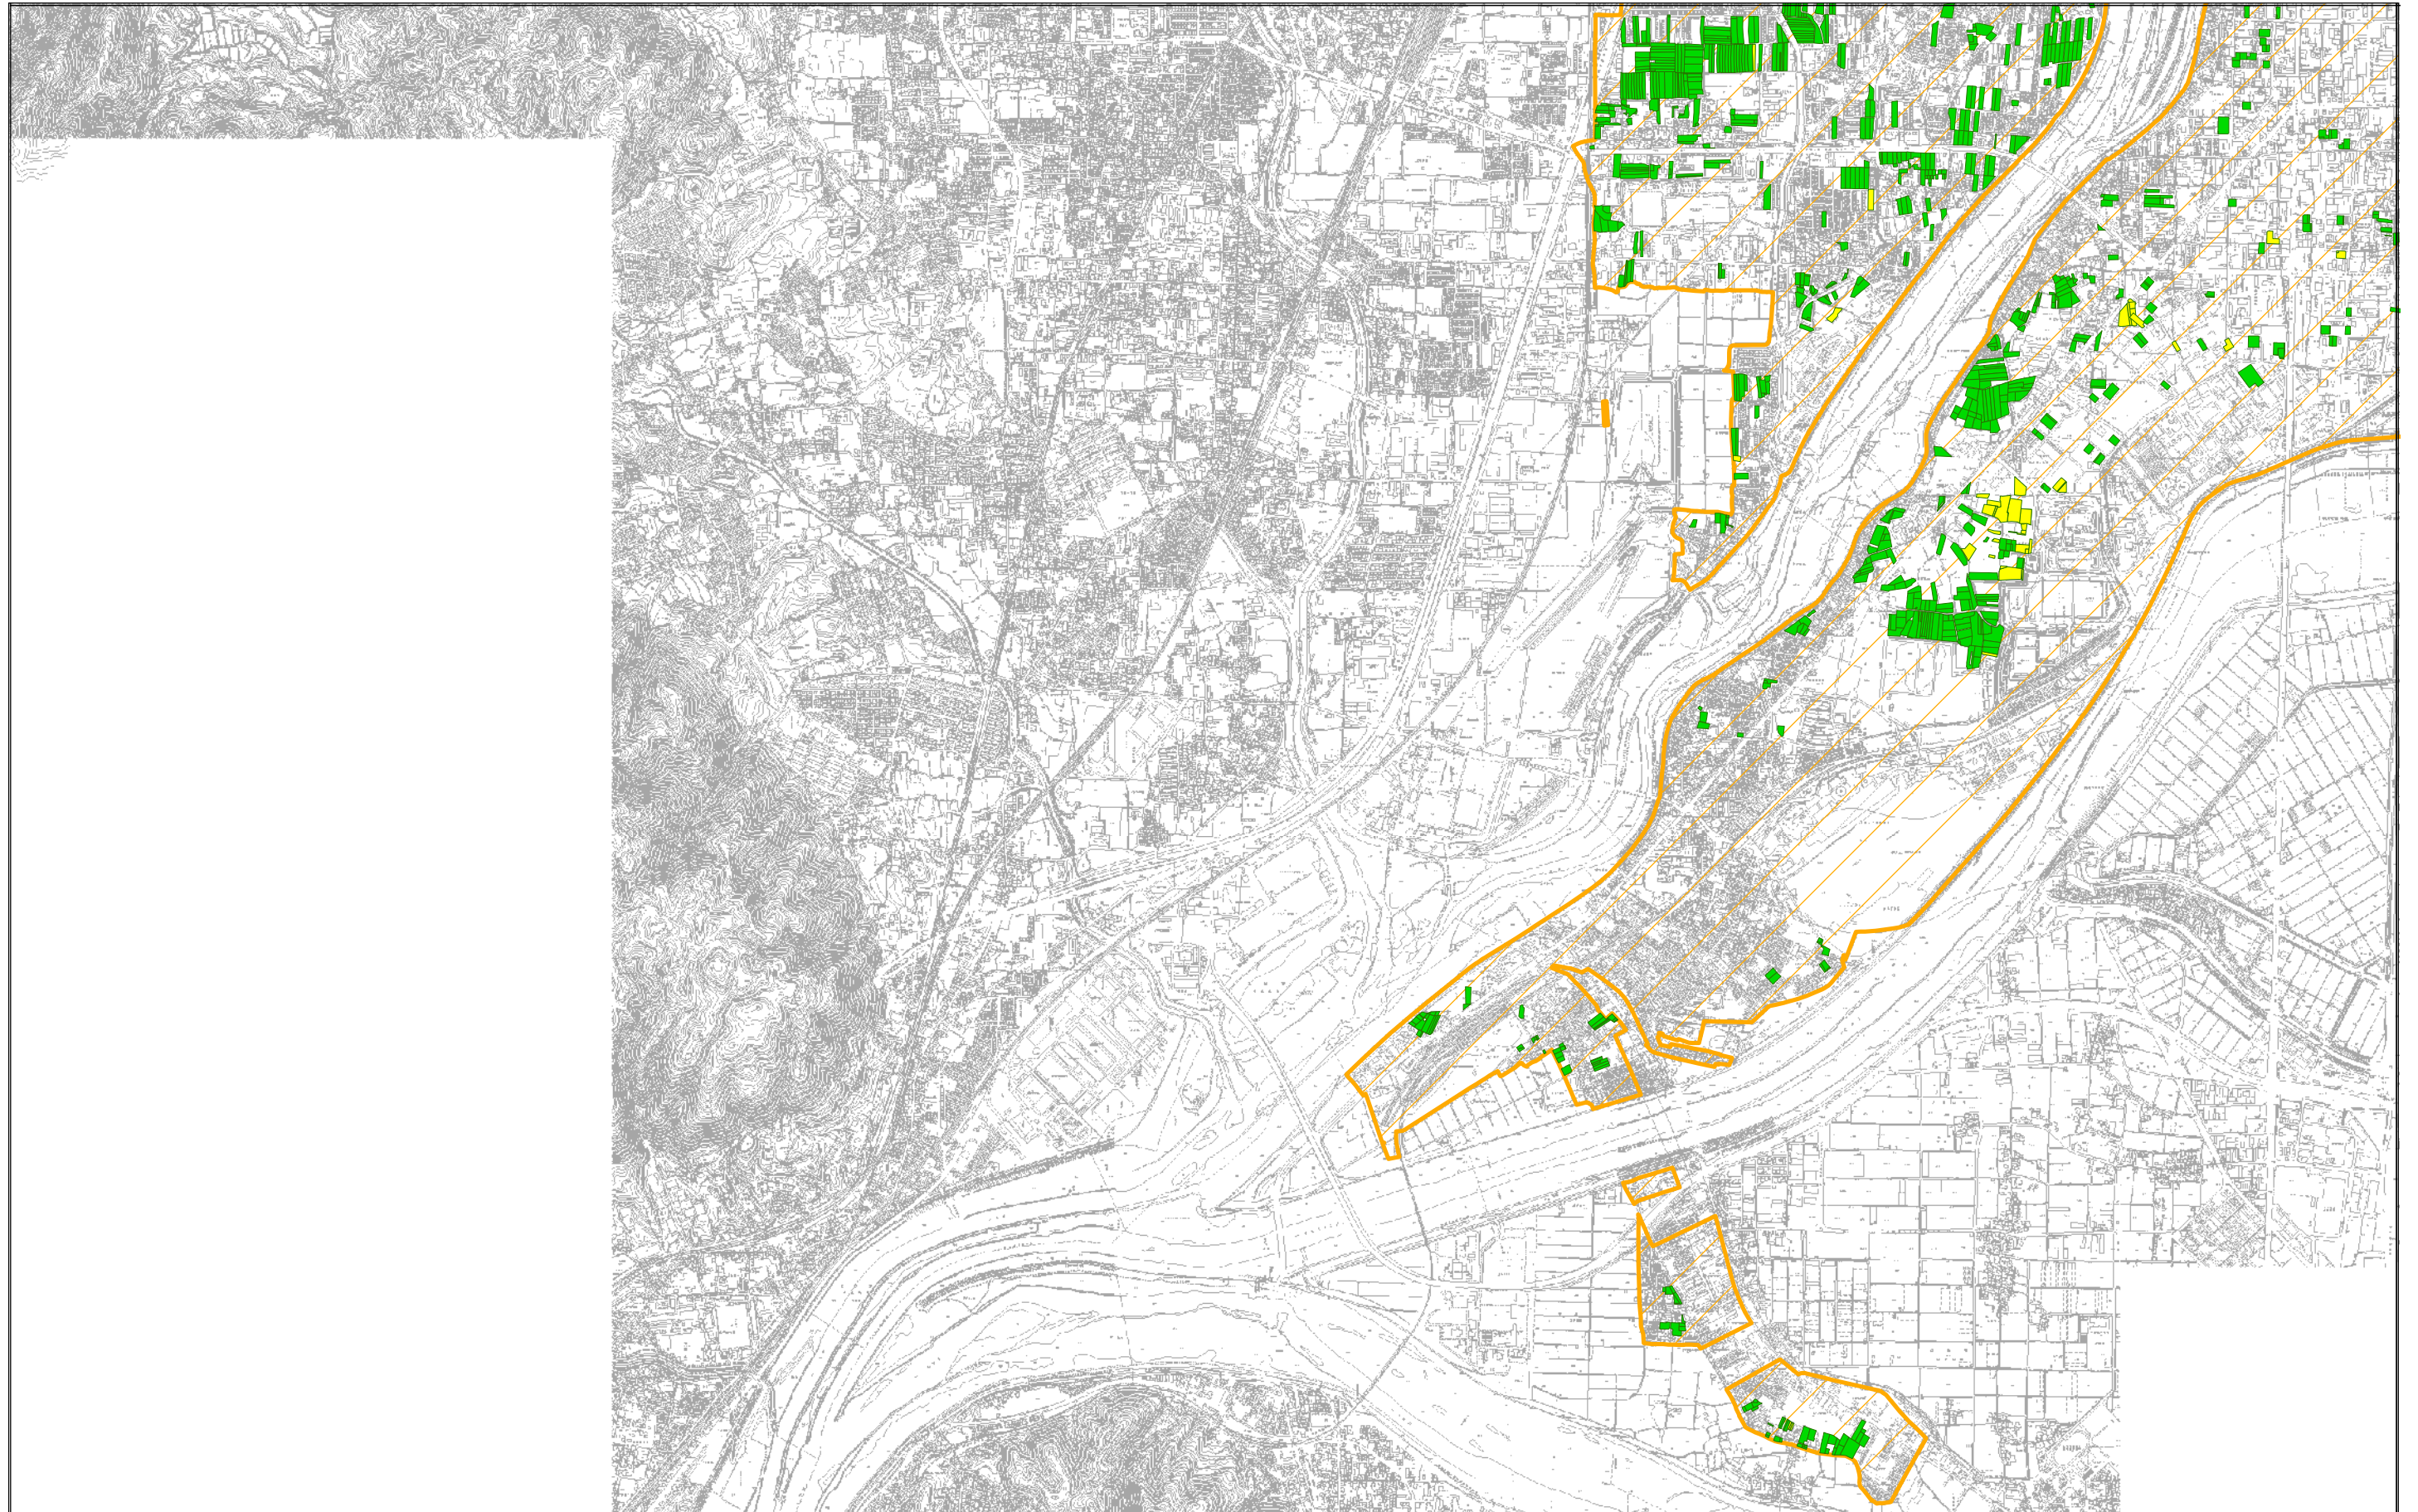

京都都市計画(京都国際文化観光都市建設計画)
生産緑地地区の変更(京都市決定) 総括図 縮尺1:25,000

図郭8

凡例

- 今回決定箇所 市街化区域
既決定箇所
今回廃止箇所

