
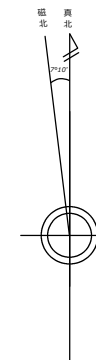


24-3 幡枝

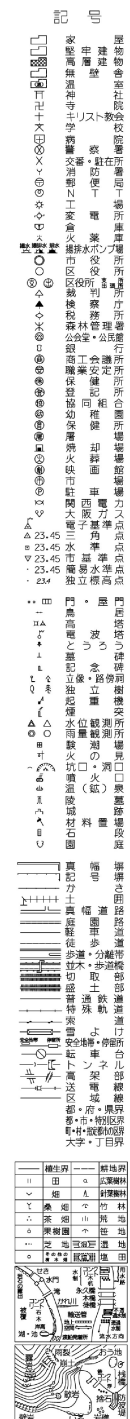


京都市都市計画局

凡例


- 今回決定箇所
 - 既決定箇所
 - 今回廃止箇所



1:2,500

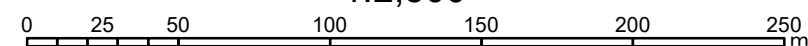

1:2,500

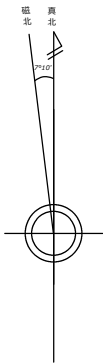

京都市都市計画局

凡例




今回決定箇所

既決定箇所

今回廃止箇所

25-2 三宅八幡

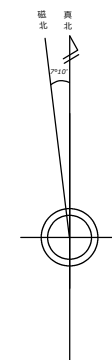


京都市都市計画局


凡例

-  今回決定箇所
 -  既決定箇所
 -  今回廃止箇所

1:2,500

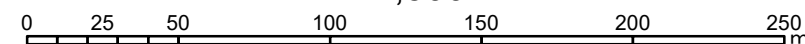

25-5 三宅八幡

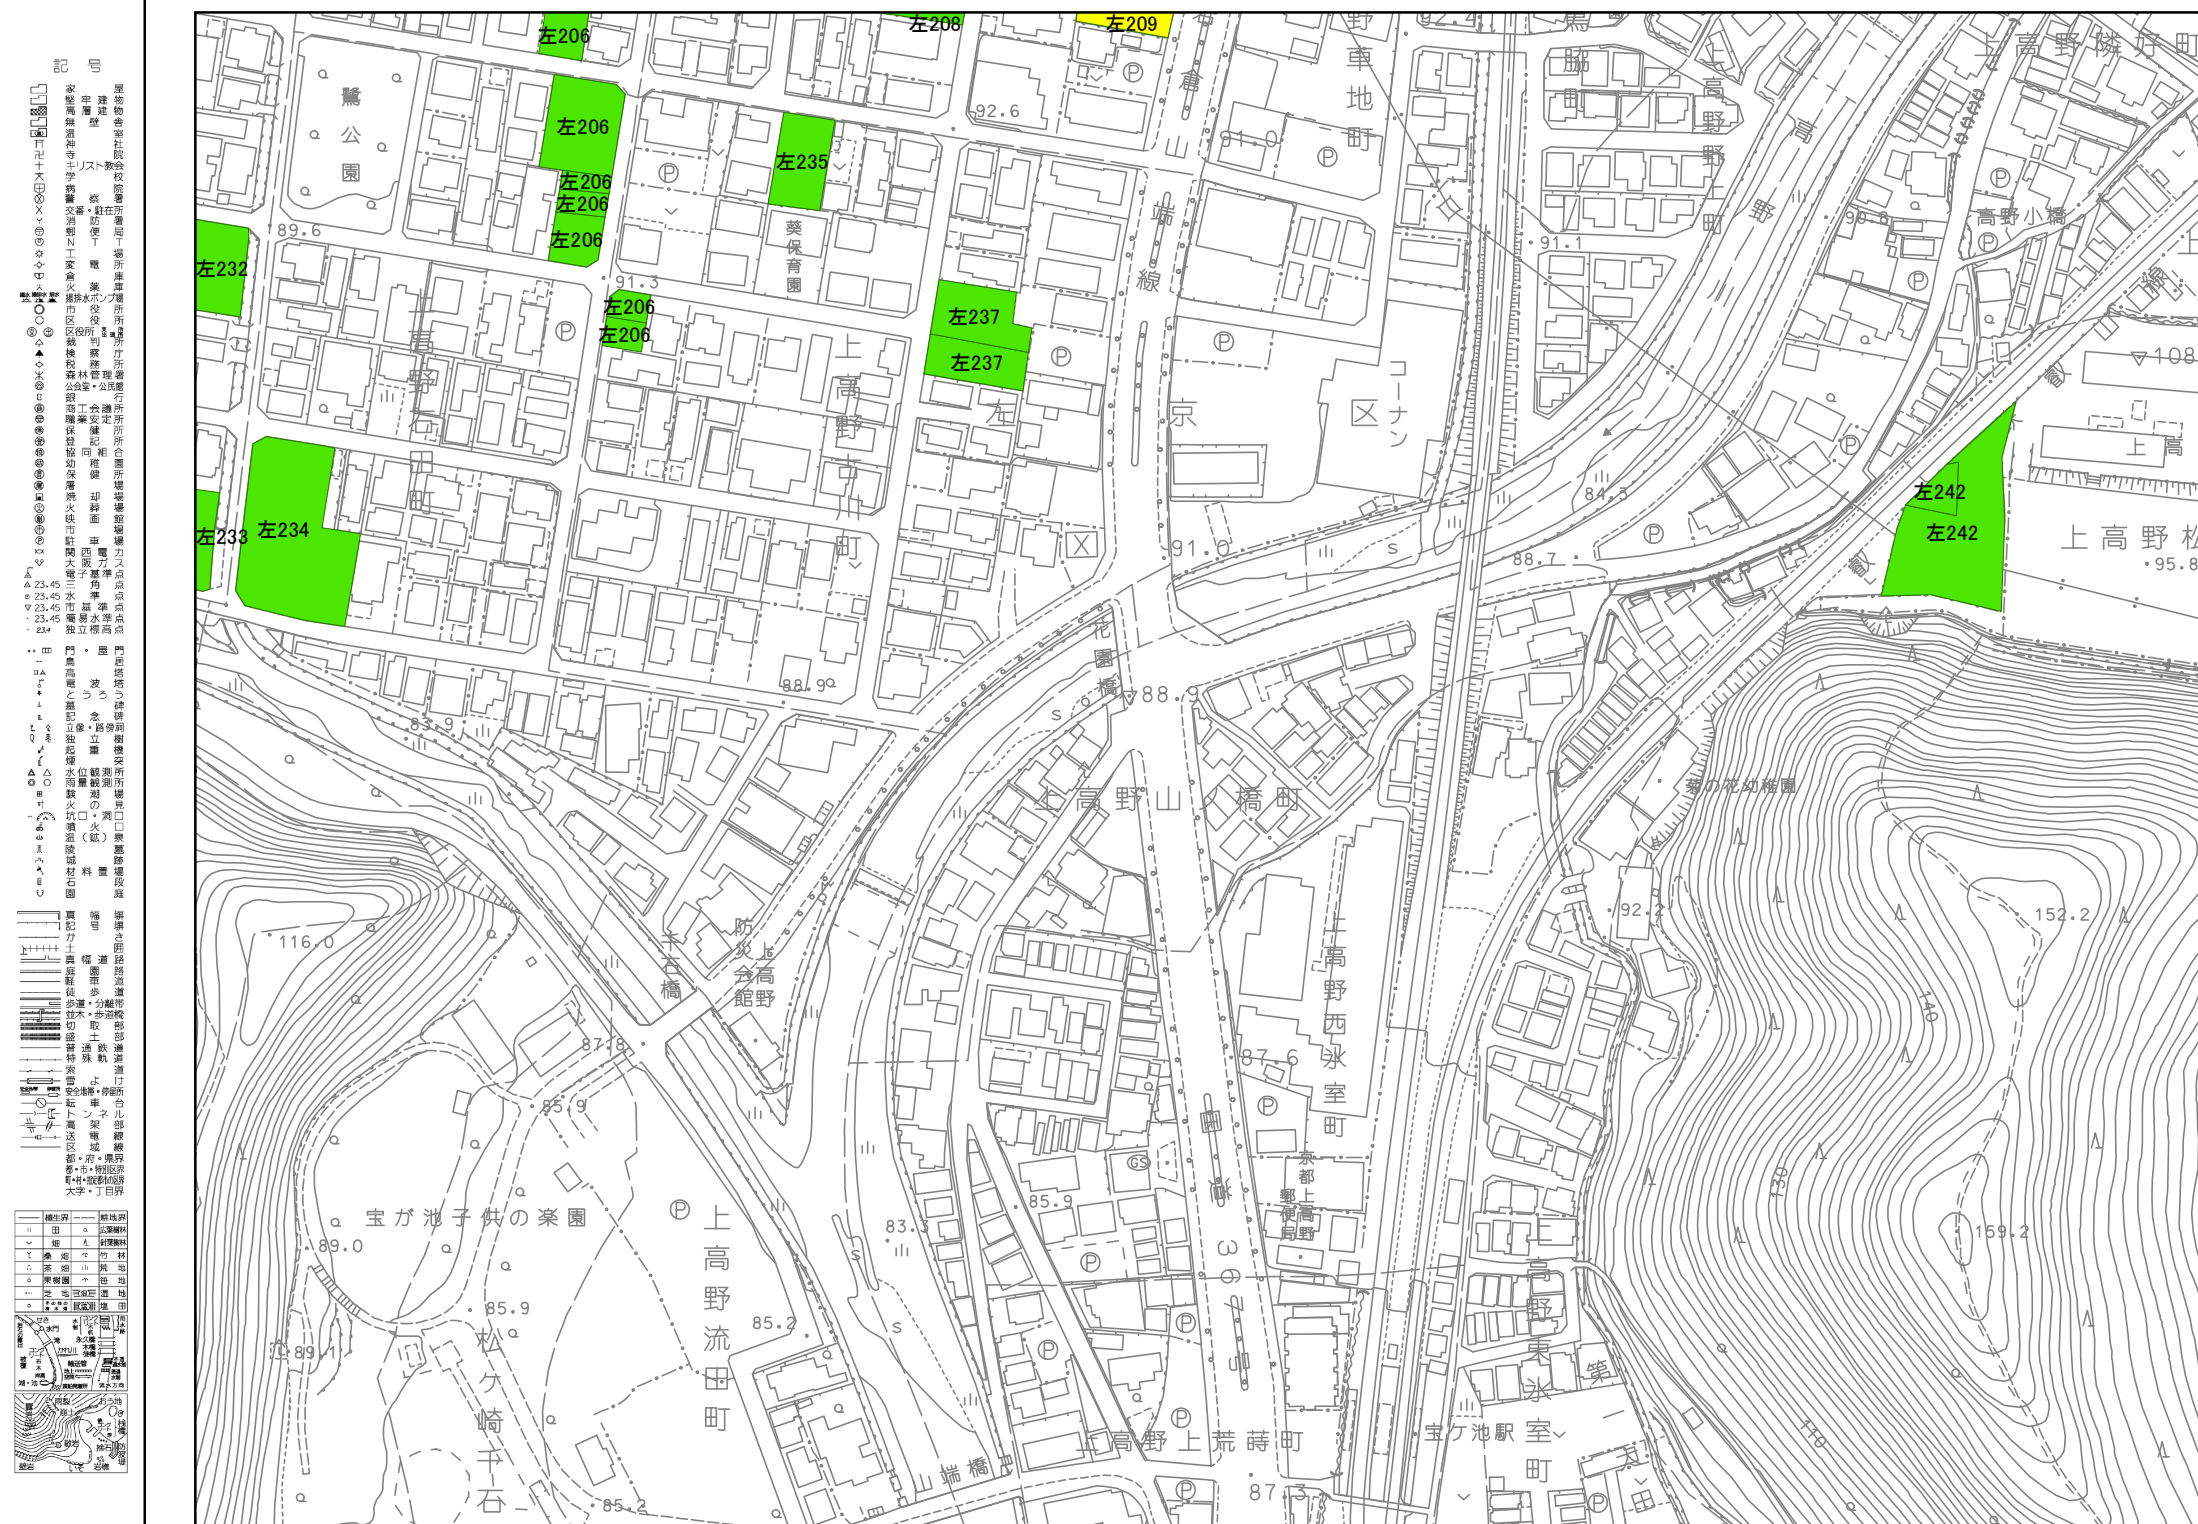

京都市都市計画局

凡例



今回決定箇所





既決定箇所

11

今回廃止箇所

32-1 鷹峯

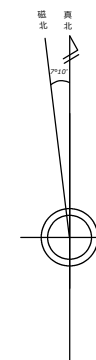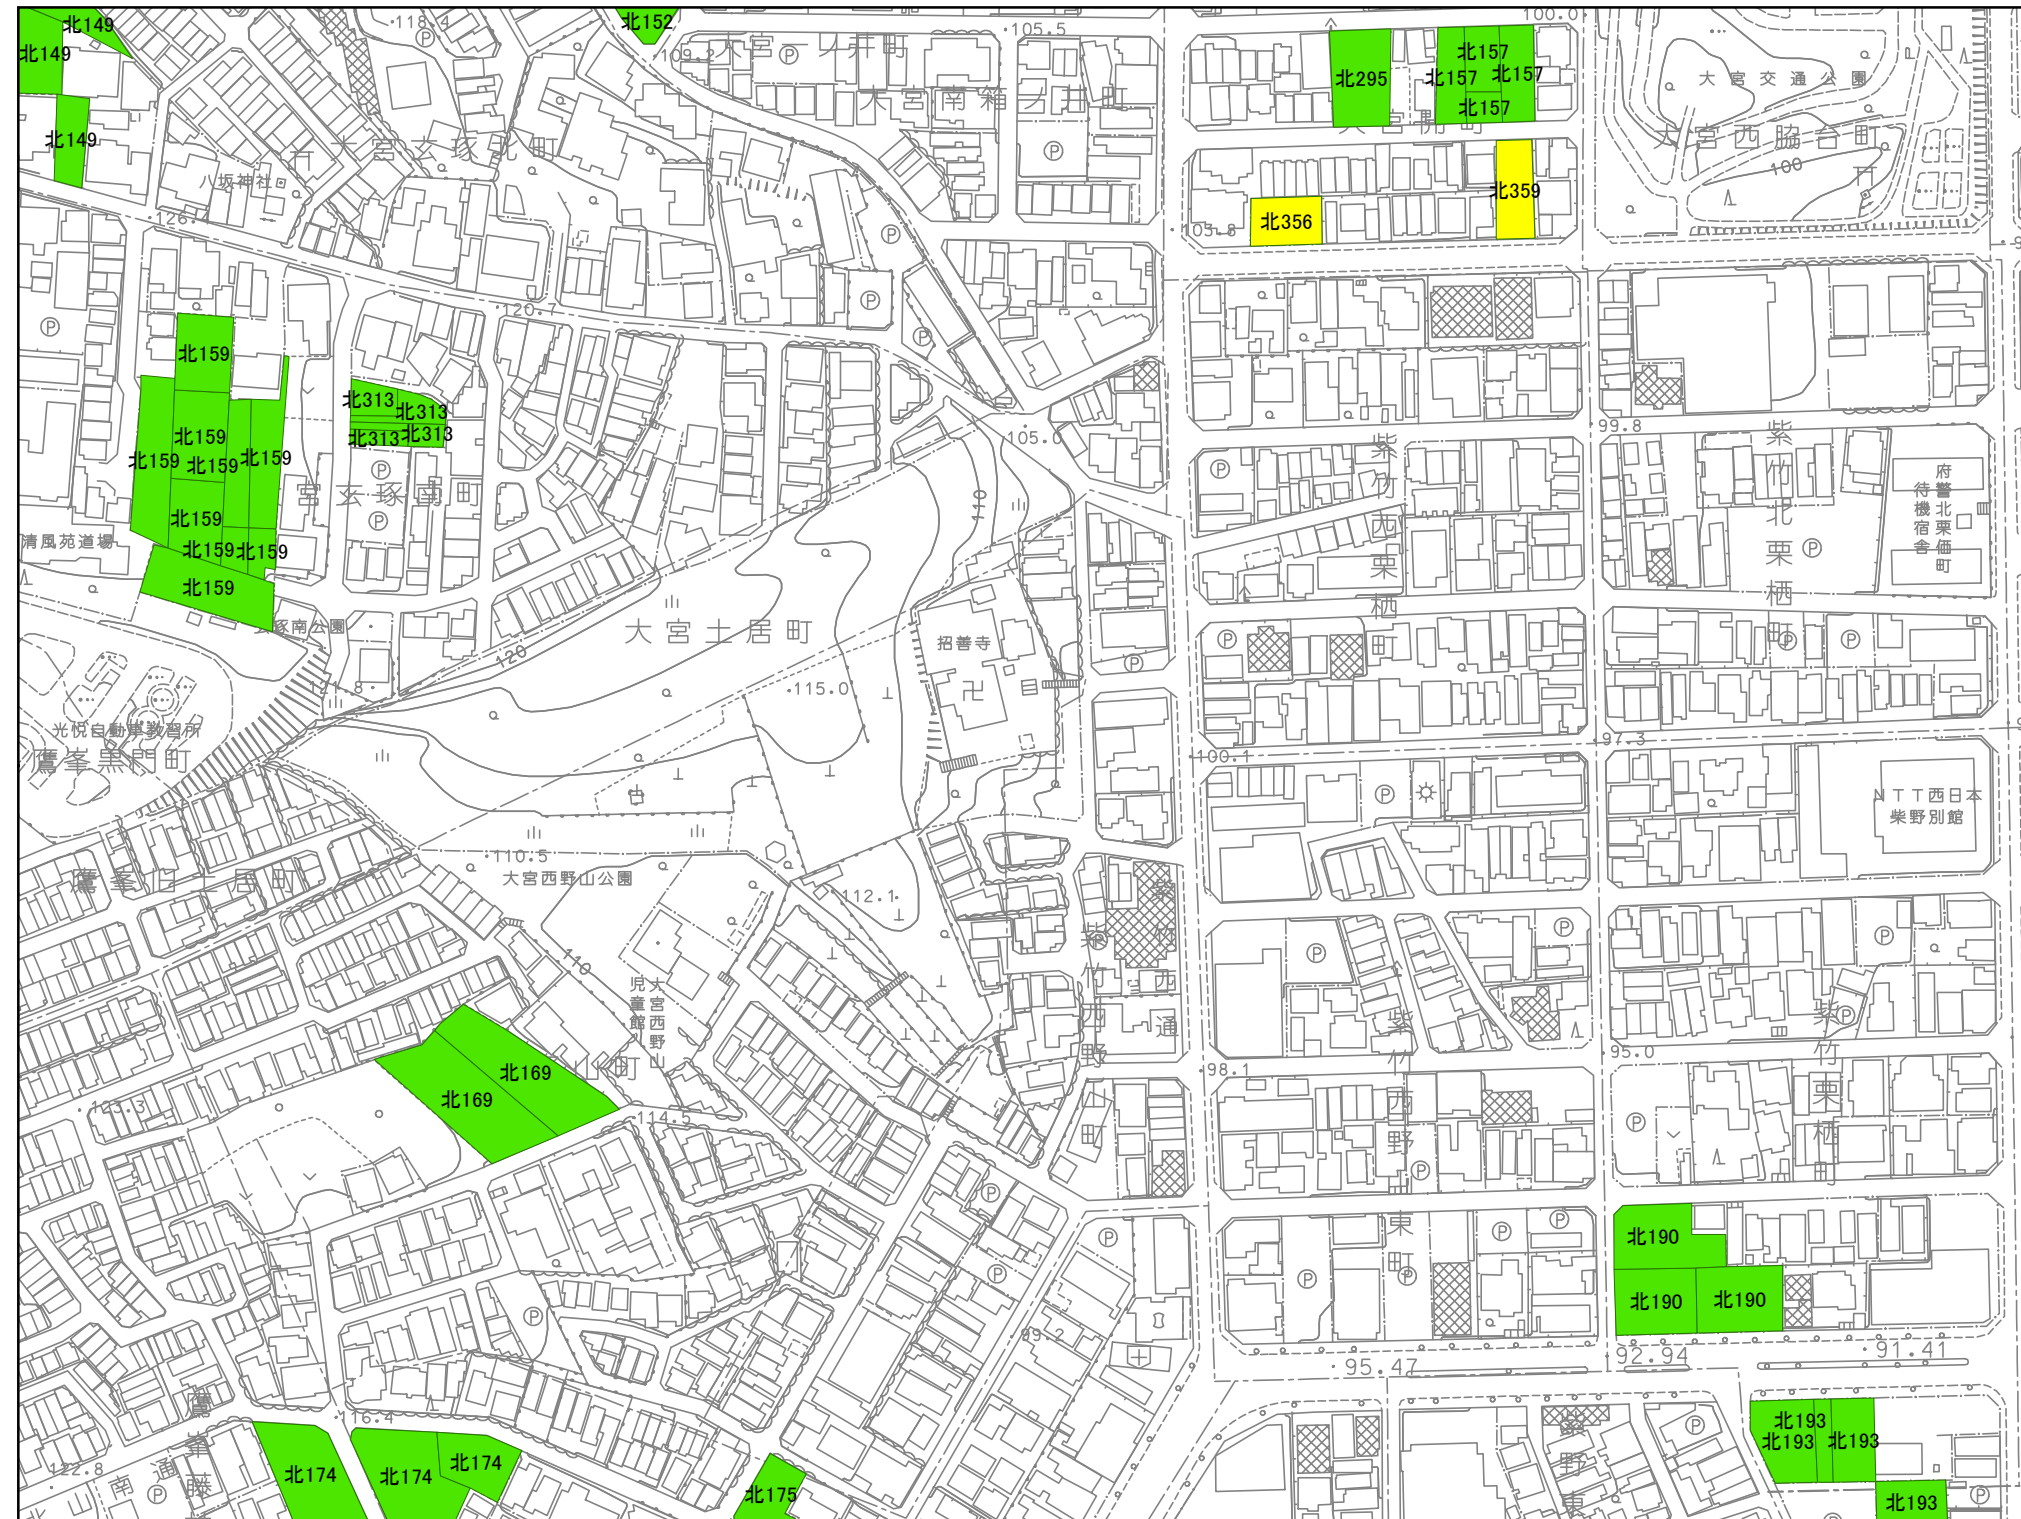


京都市都市計画局


凡例

- 今回決定箇所
 - 既決定箇所
 - 今回廃止箇所

1:2,500

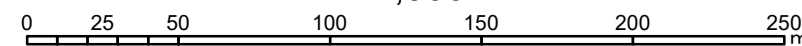

33-1 植物園

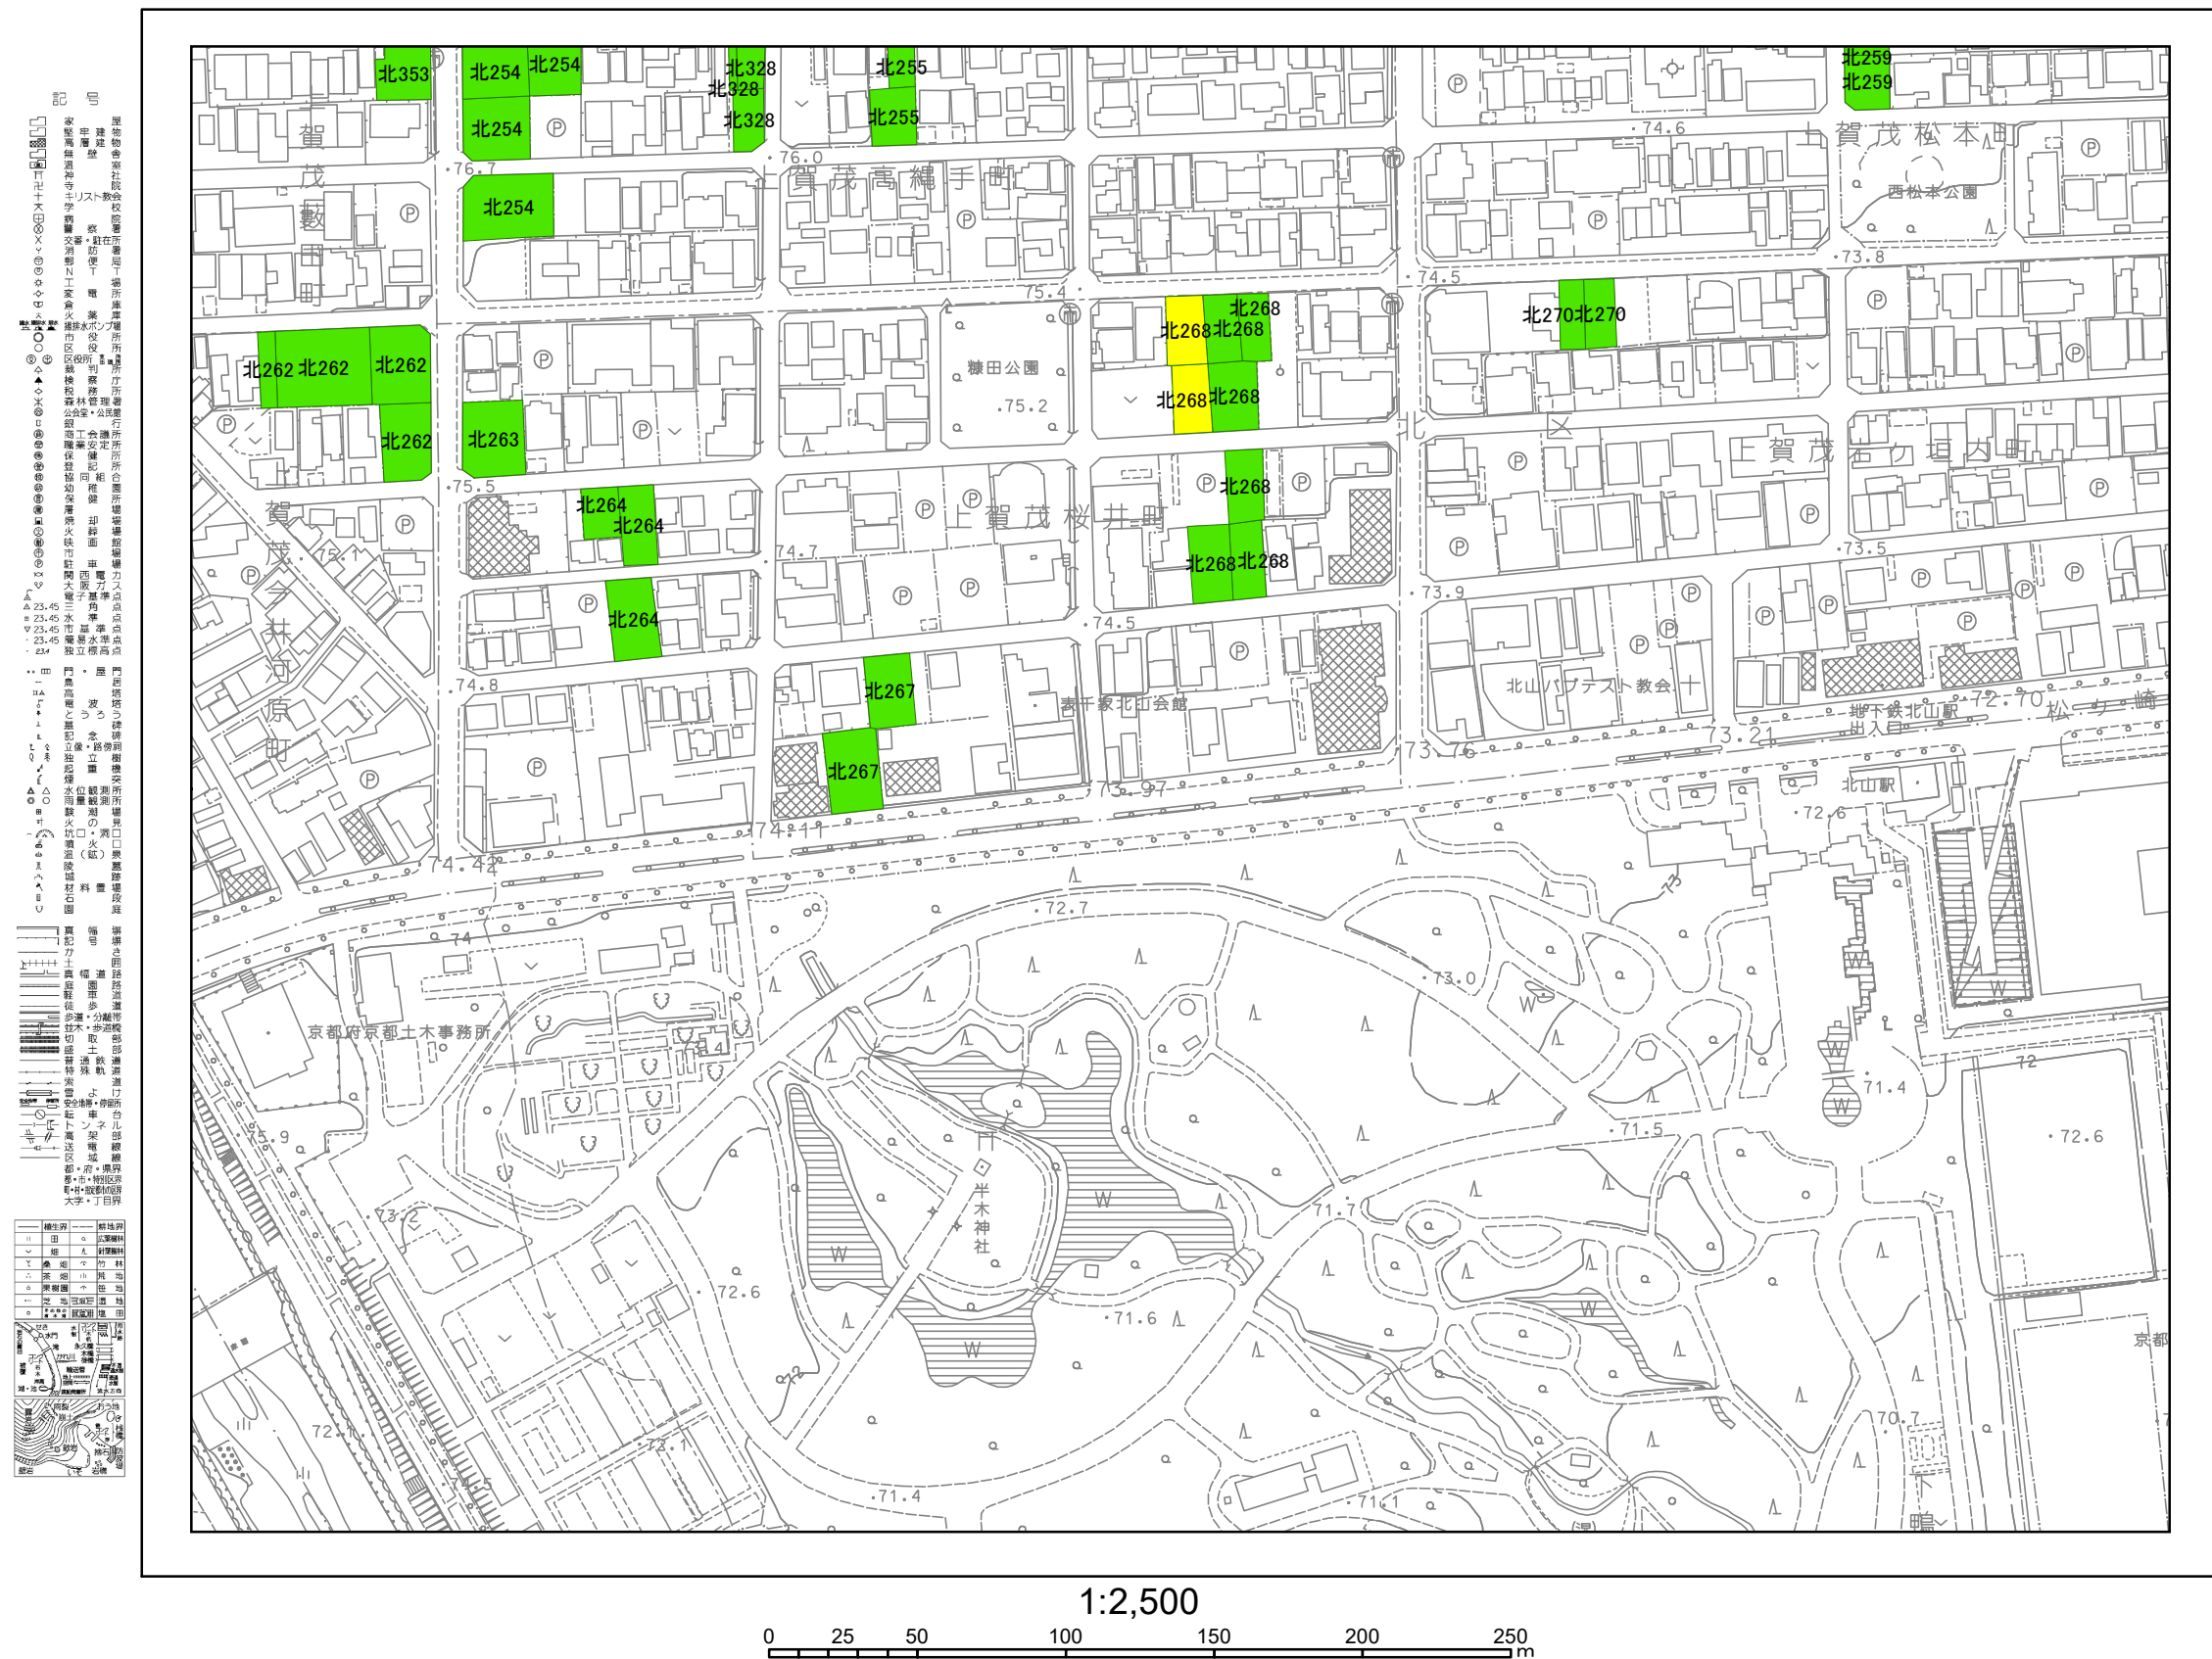


京都市都市計画局

凡例

- | | |
|---|--------|
|  | 今回決定箇所 |
|  | 既決定箇所 |
|  | 今回廃止箇所 |

33-3 植物園

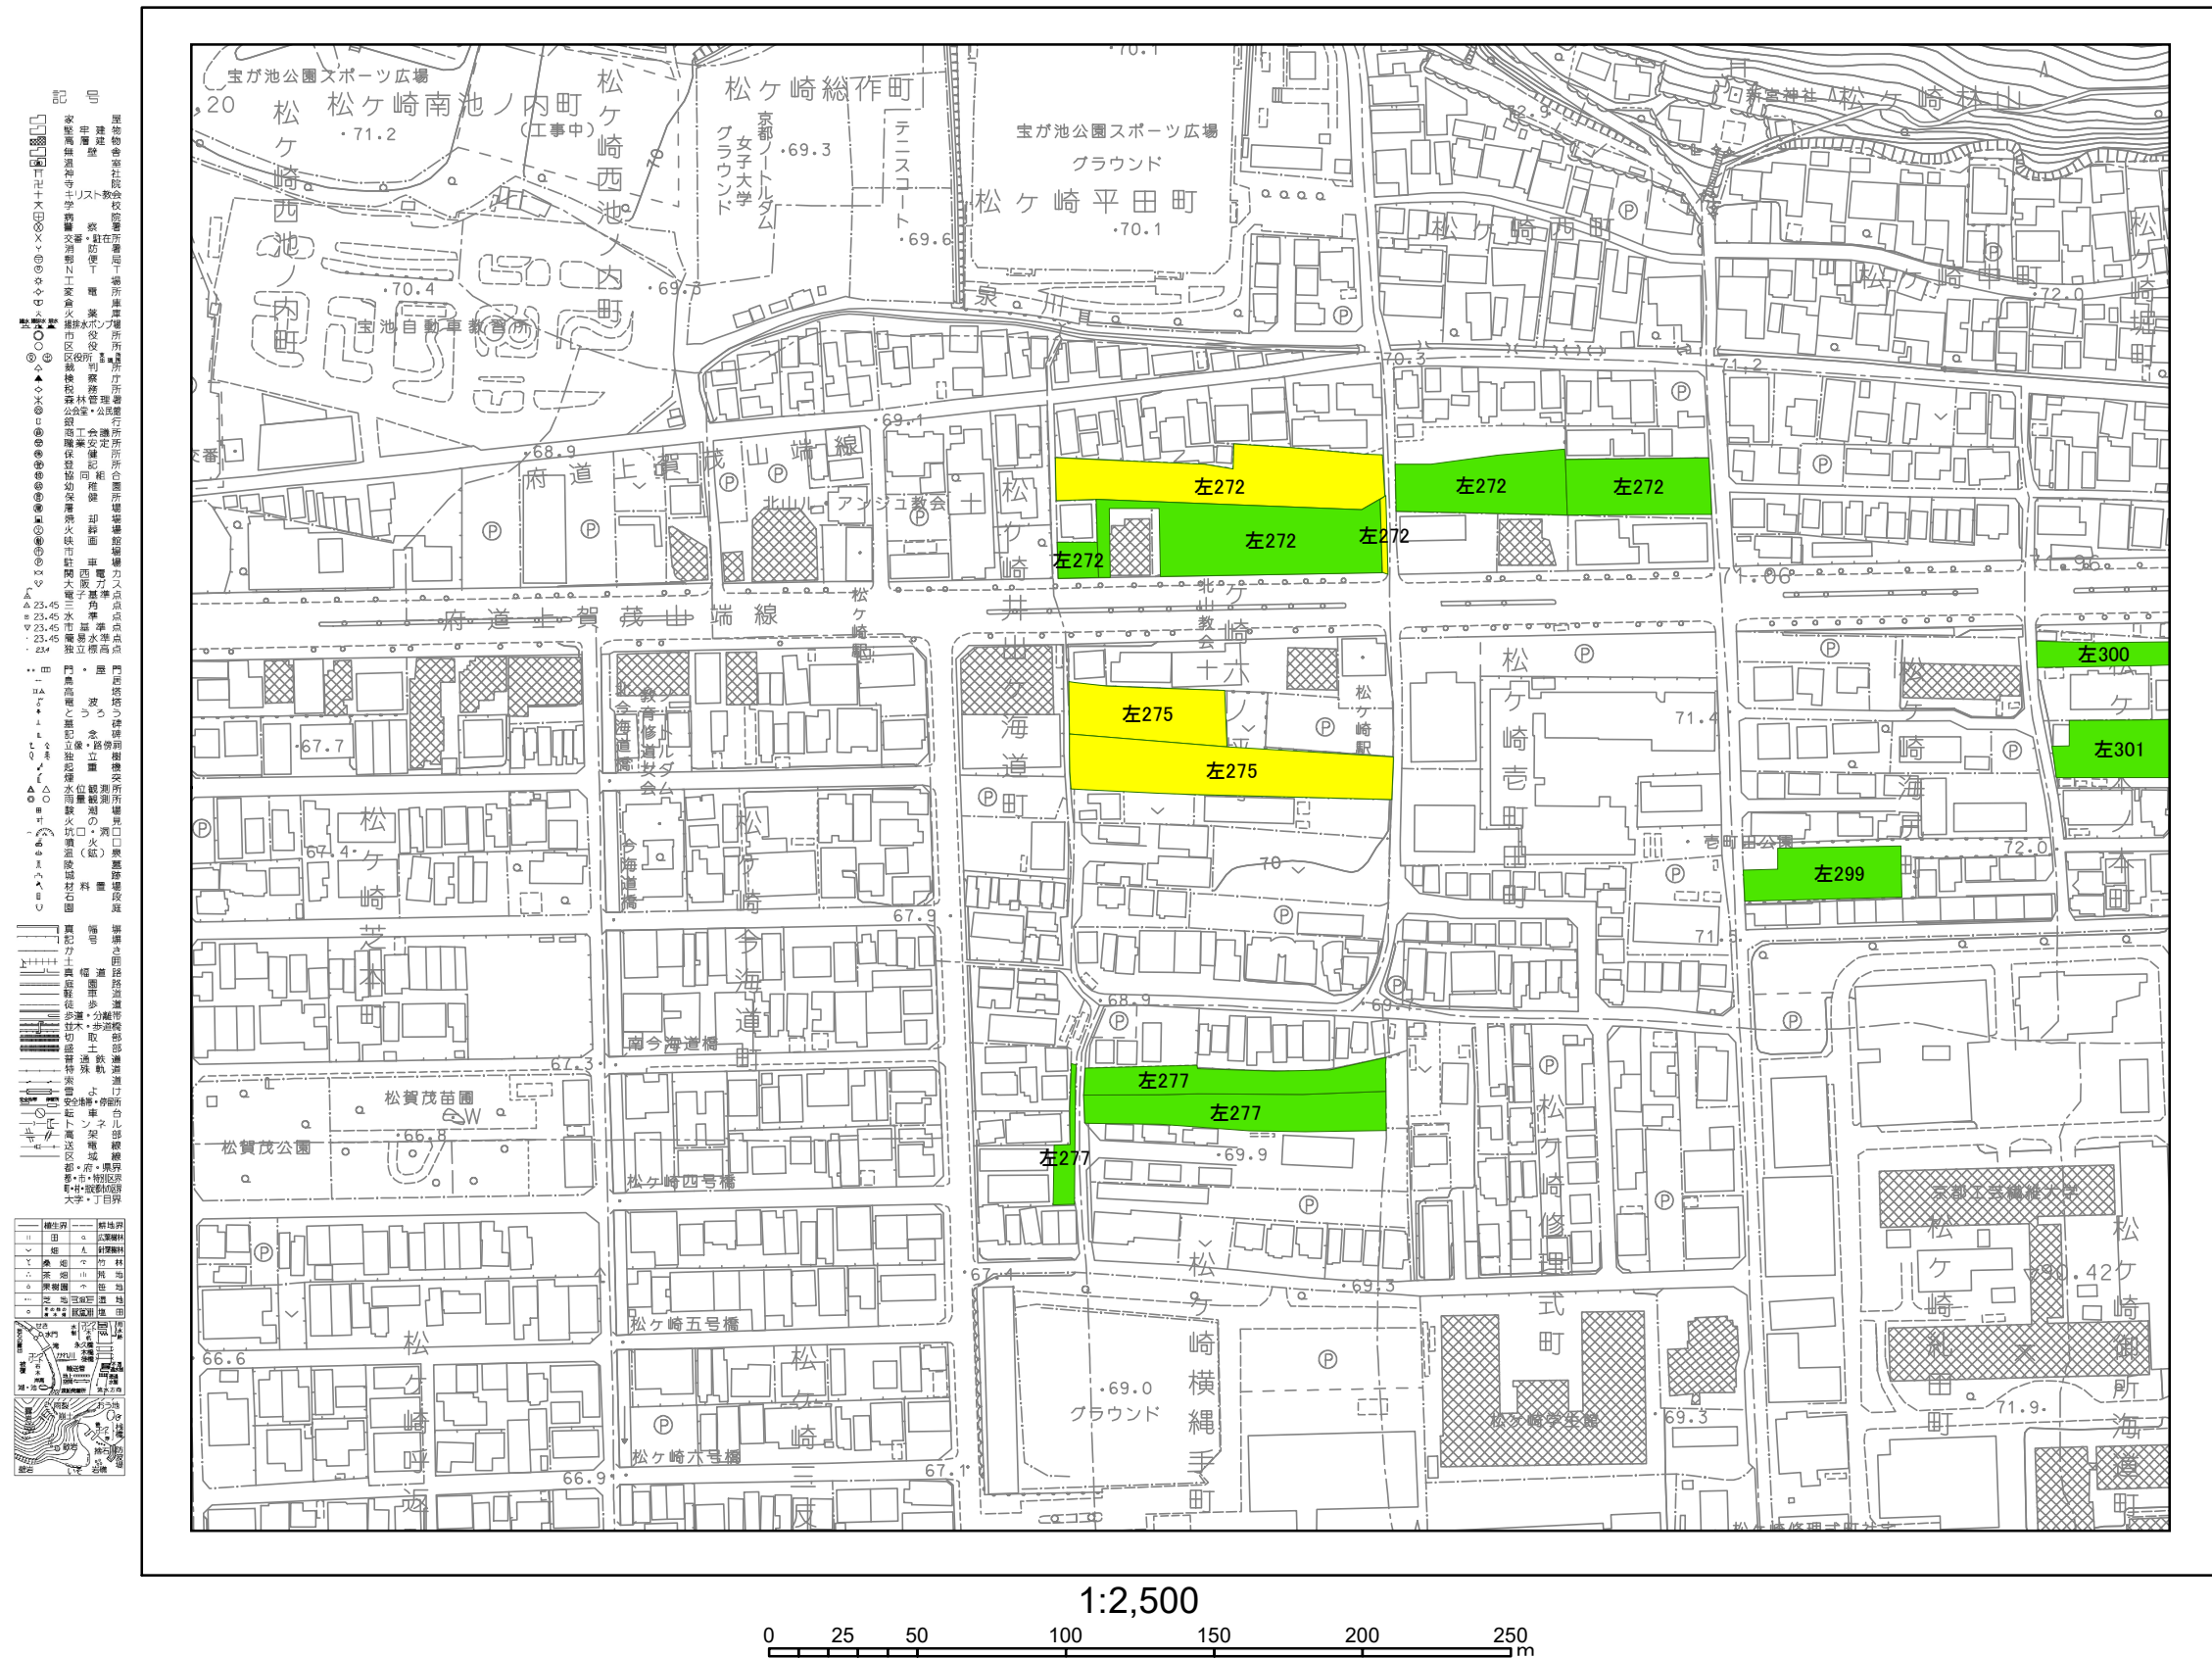


京都市都市計画局

凡例

- 今回決定箇所
 - 既決定箇所
 - 今回廃止箇所

1	2	3
4	5	6
7	8	9

38-7 北嗟峨

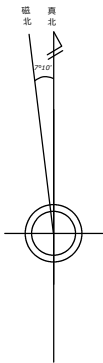


京都市都市計画局

今回決定箇所




既決定箇所

今回廃止箇所

1:2,500

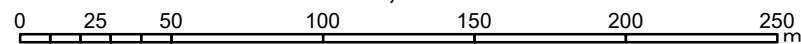

43-6 田中

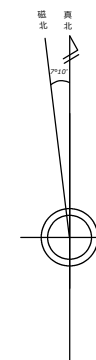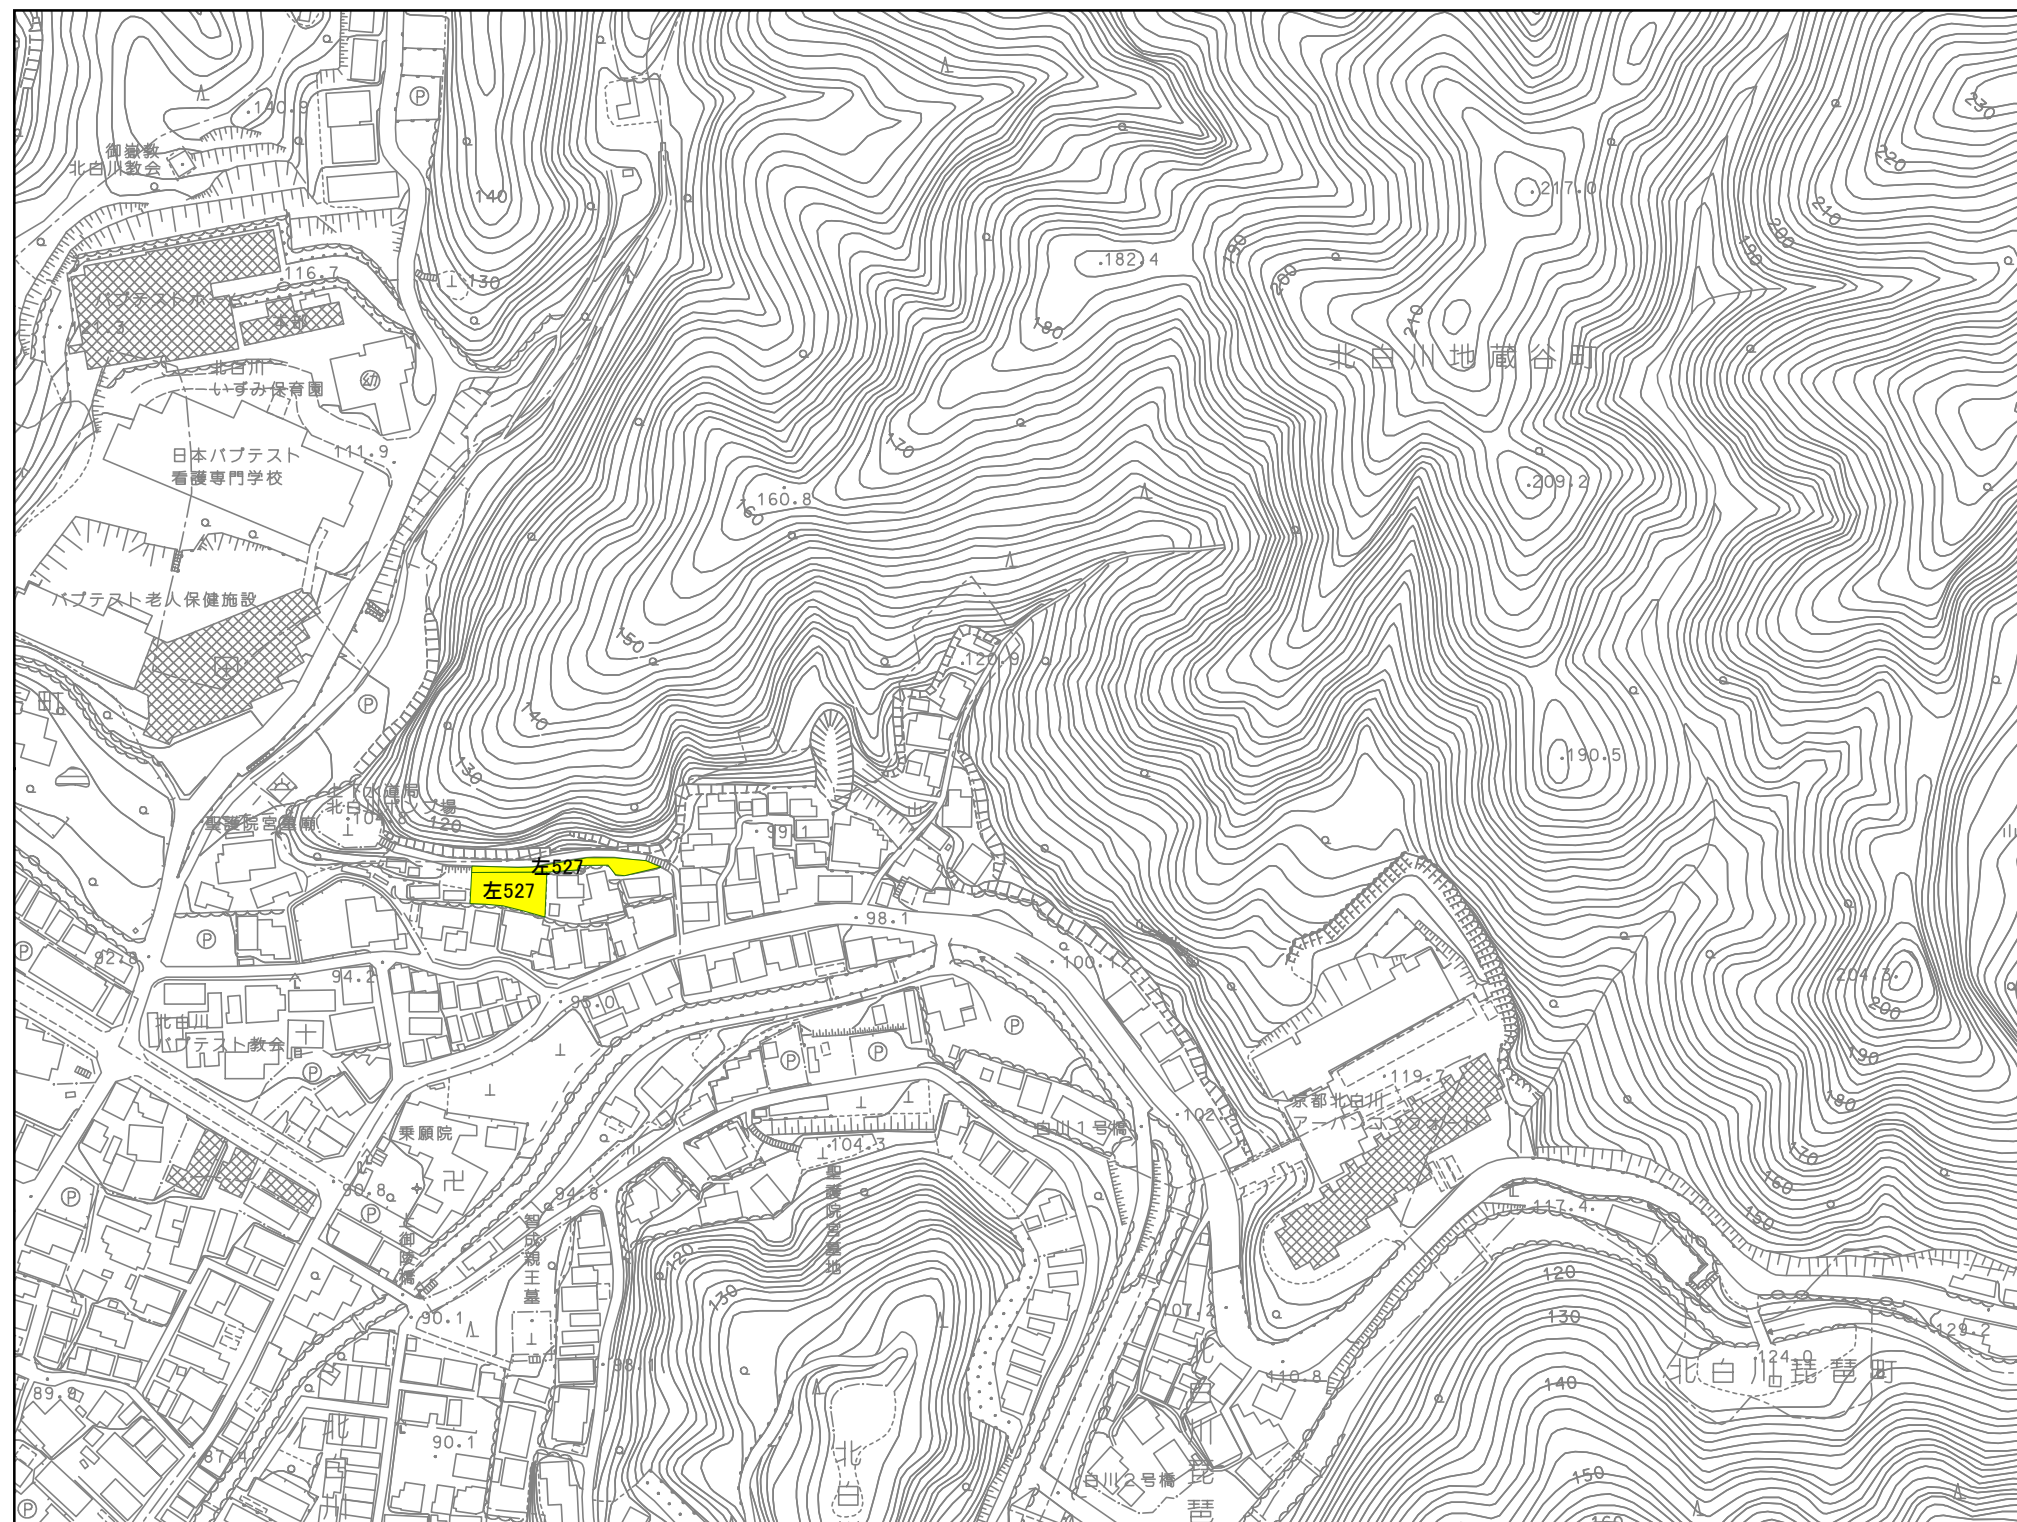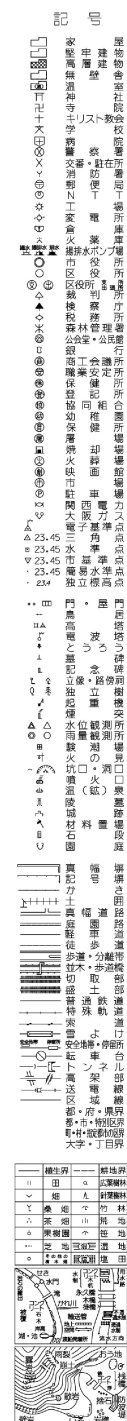

京都市都市計画局

凡例




今回決定箇所

既決定箇所






今回廃止箇所

1:2,500

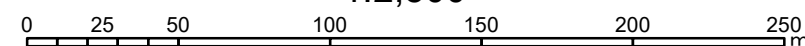

47-2 鳴滝

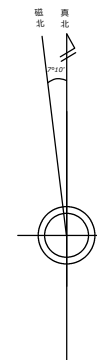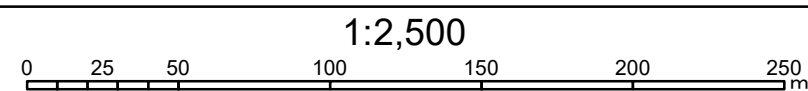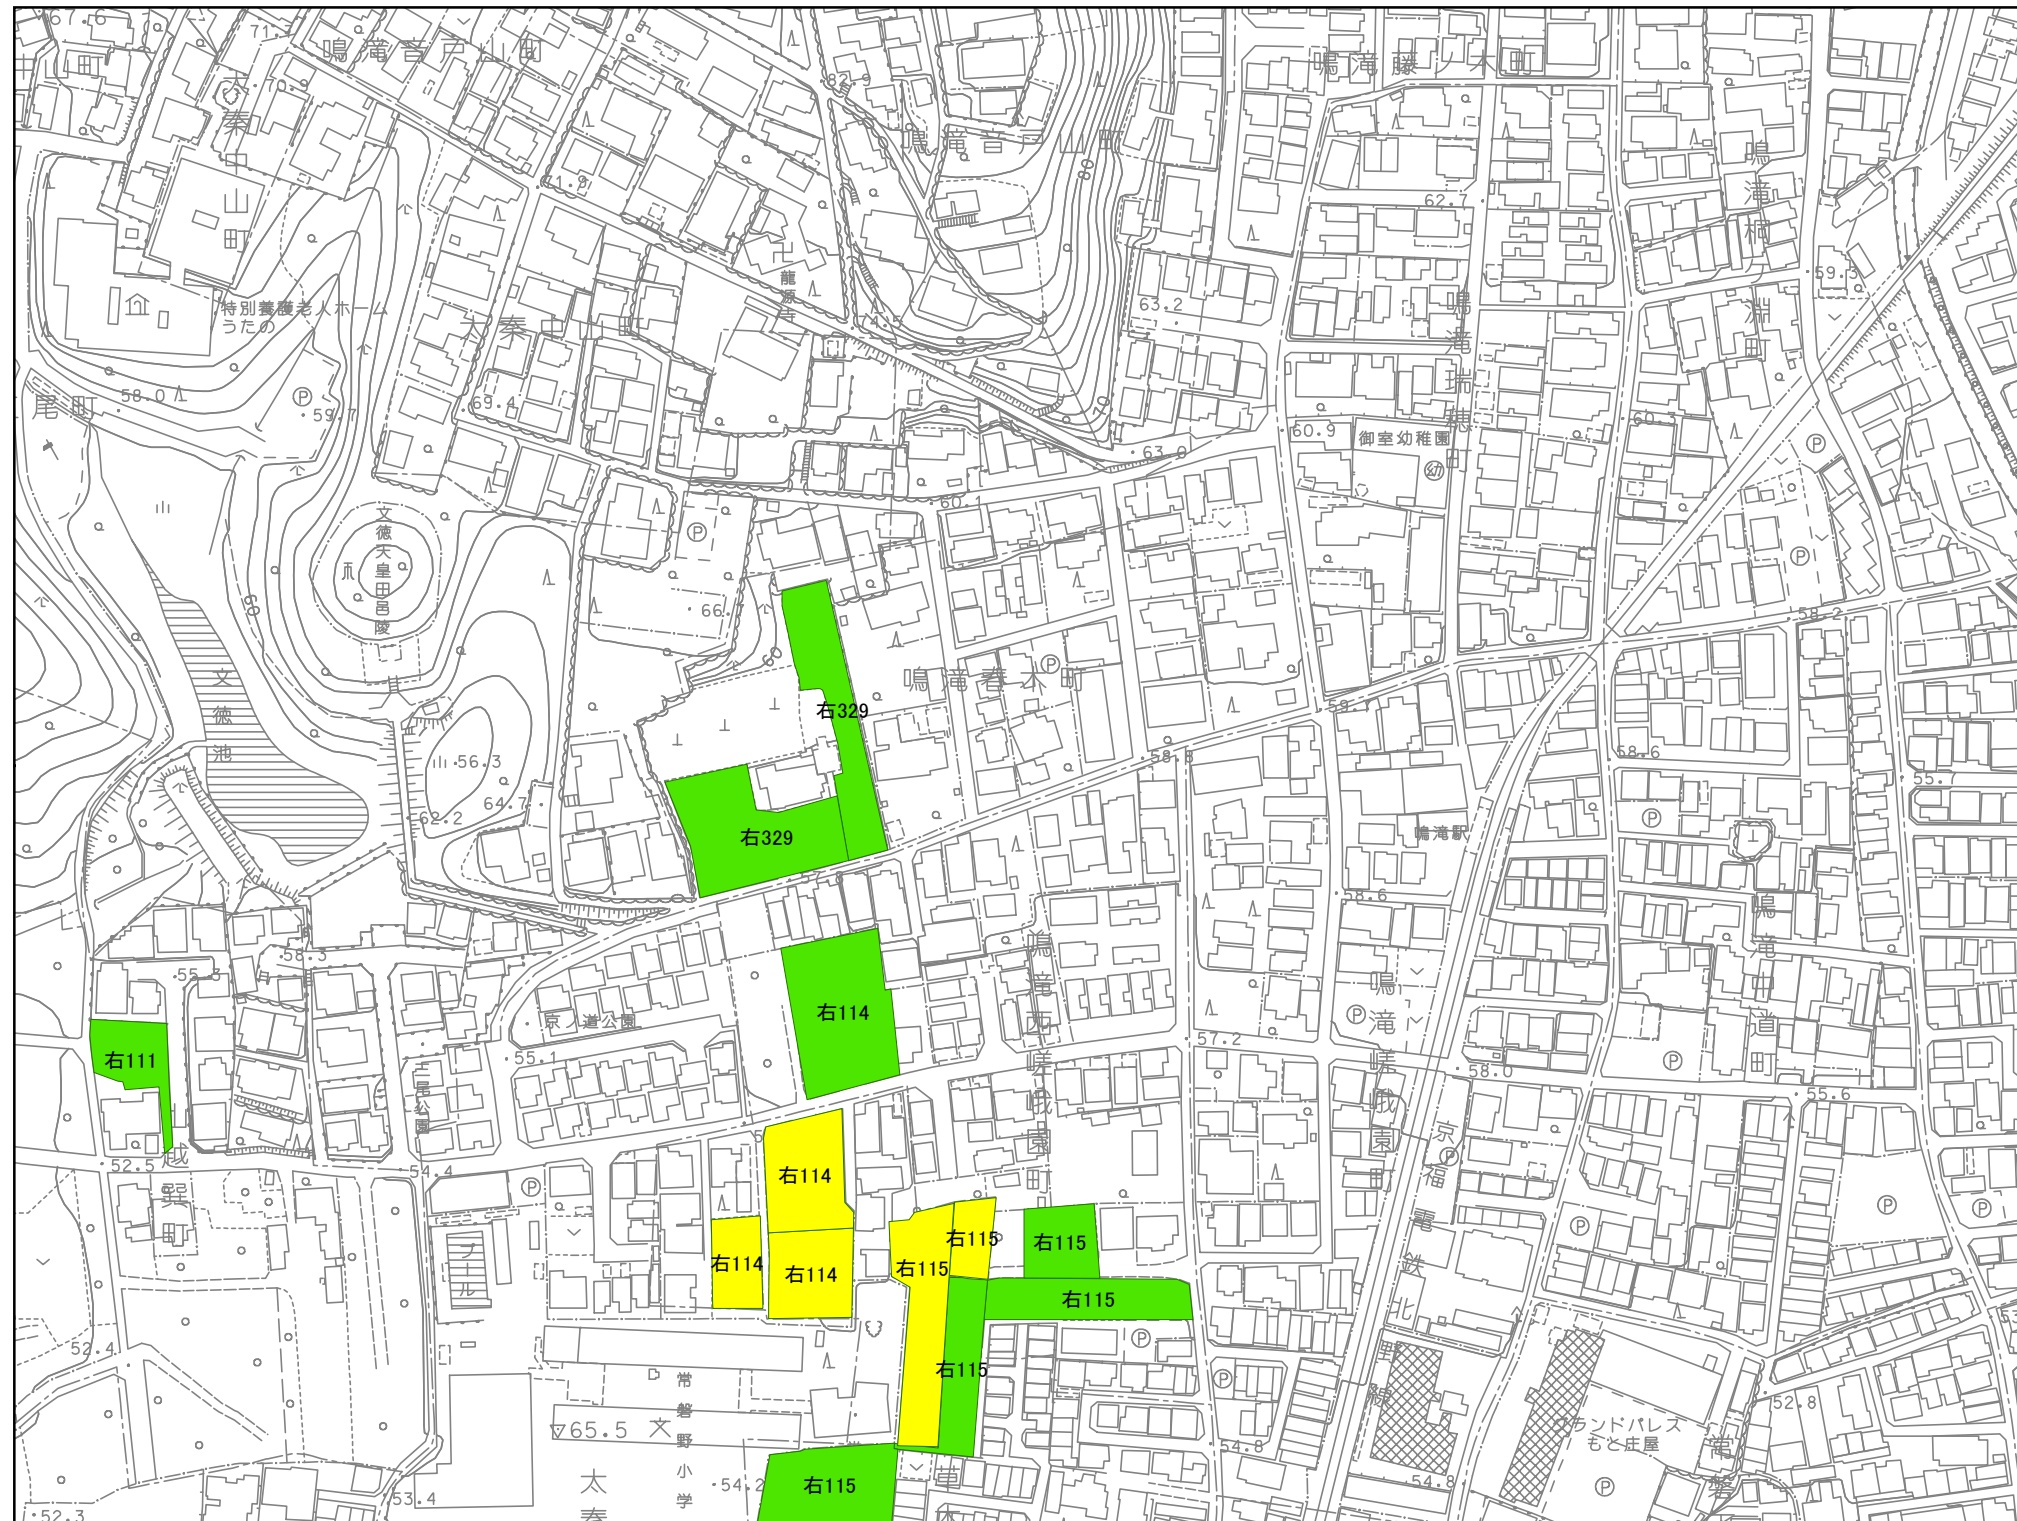

京都市都市計画局

凡例

- 今回決定箇所
 - 既決定箇所
 - 今回廃止箇所

1	2	3
4	5	6
7	8	9

47-4 鳴滝



京都市都市計画局

凡例





今回決定箇所

既決定箇所

今回廃止箇所

1	2	3
4	5	6
7	8	9

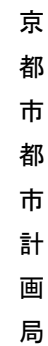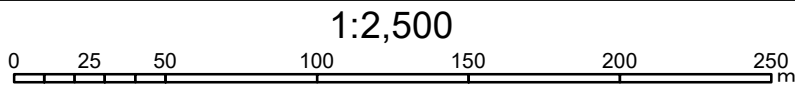

今回廃止箇所

[illegible]

1	2	3
4	5	6
7	8	9

55-8 嵐山

記号

建築物・商業施設・病院・学校・公園・神社・寺・墓・その他

道路・河川・鉄道・その他



境界線・地籍線・その他

等高線・標高・その他

地名・住所・その他

図例

凡例

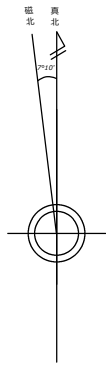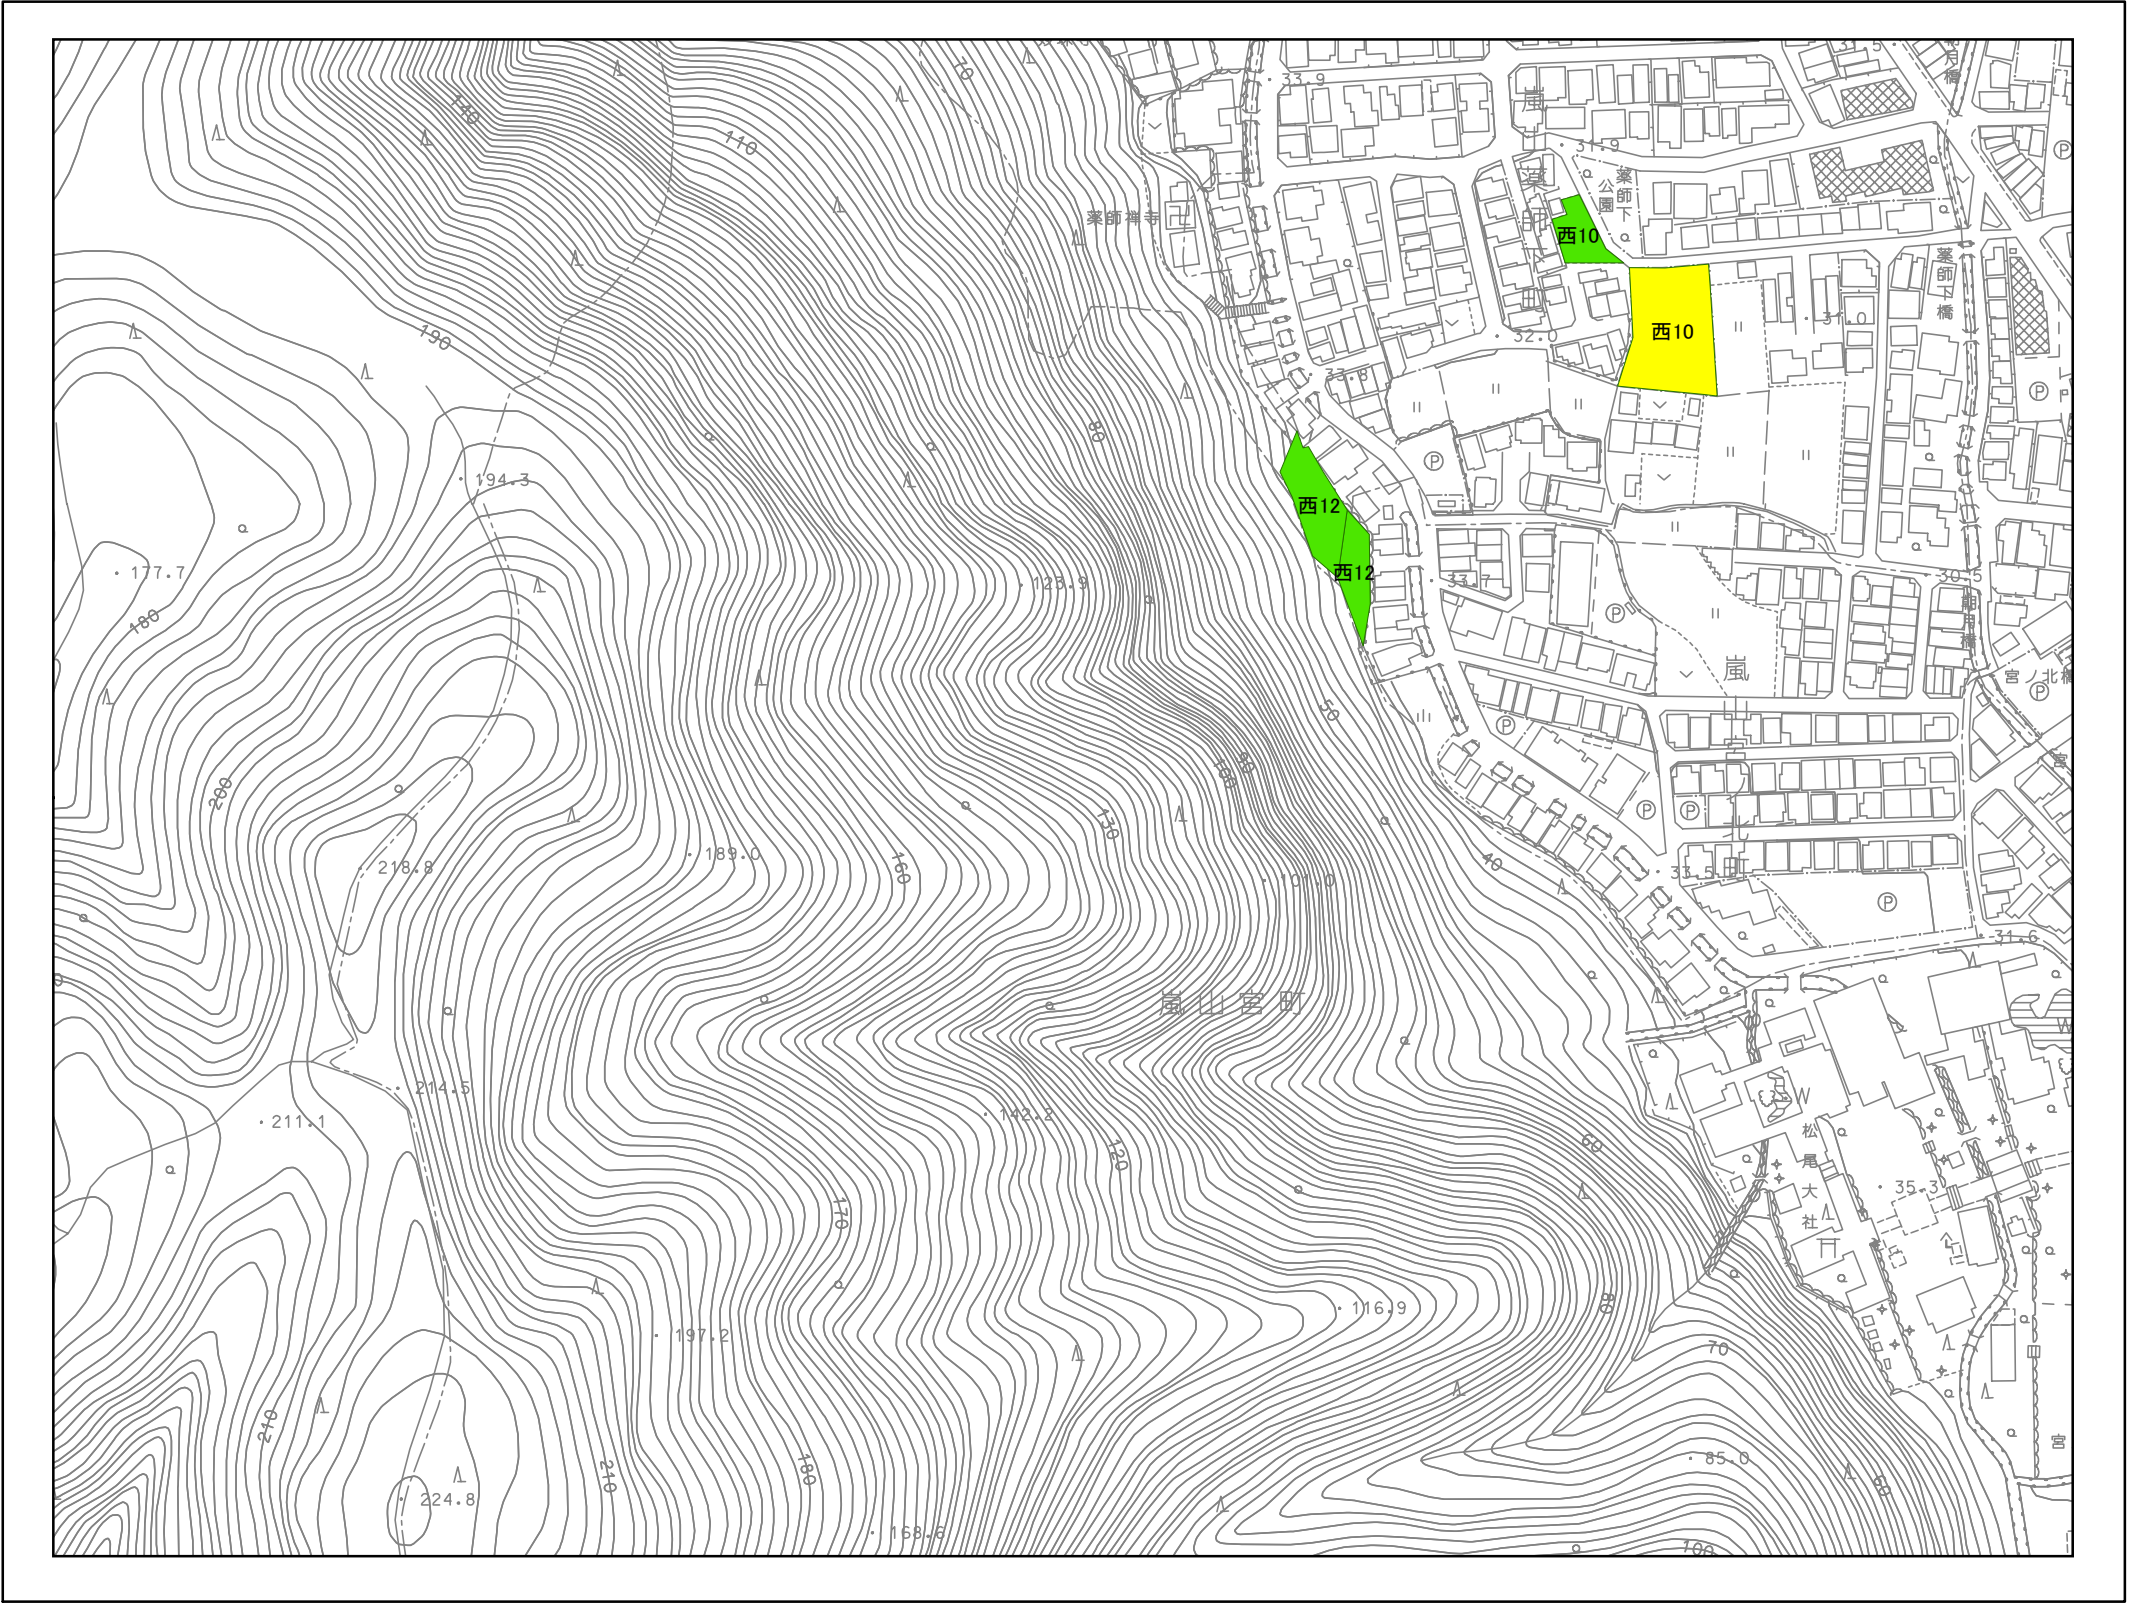

京都市都市計画局


凡例

今回決定箇所

既決定箇所

今回廃止箇所

56-1 太秦

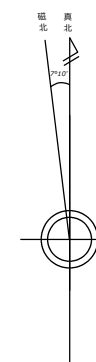


京都市都市計画局



凡例

- 今回決定箇所
 - 既決定箇所
 - 今回廃止箇所

1:2,500

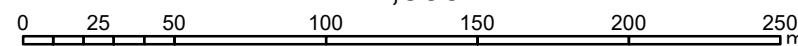



1:2,500

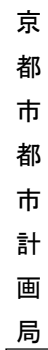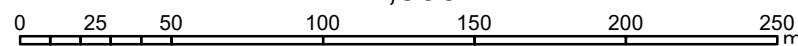

今回廃止箇所

1	2	3
4	5	6
7	8	9

65-1 上桂

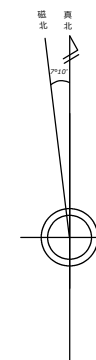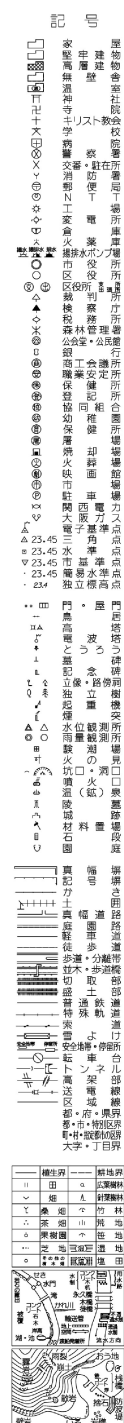


京都市都市計画局

凡例


- 今回決定箇所
 - 既決定箇所
 - 今回廃止箇所

1:2,500

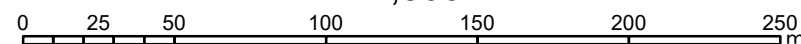

1	2	3
4	5	6
7	8	9

65-4 上桂

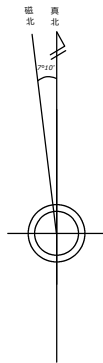

京都市都市計画局


凡例





今回決定箇所

既決定箇所

今回廃止箇所

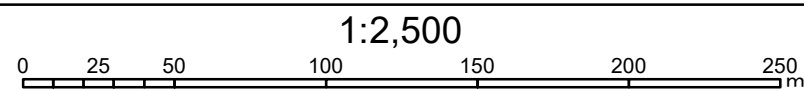

65-5 上桂

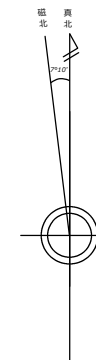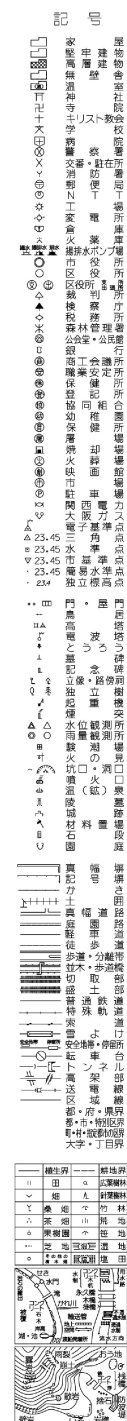


京都市都市計画局


凡例

- 今回決定箇所
 - 既決定箇所
 - 今回廃止箇所

1:2,500

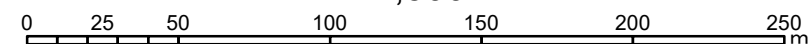

66-8 西京極

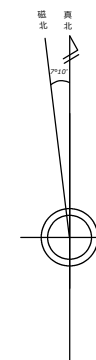

京都市都市計画局

凡例

- 今回決定箇所
 - 既決定箇所
 - 今回廃止箇所

1:2,500

