

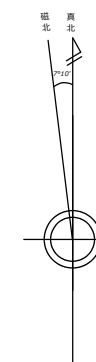


79-3 山科

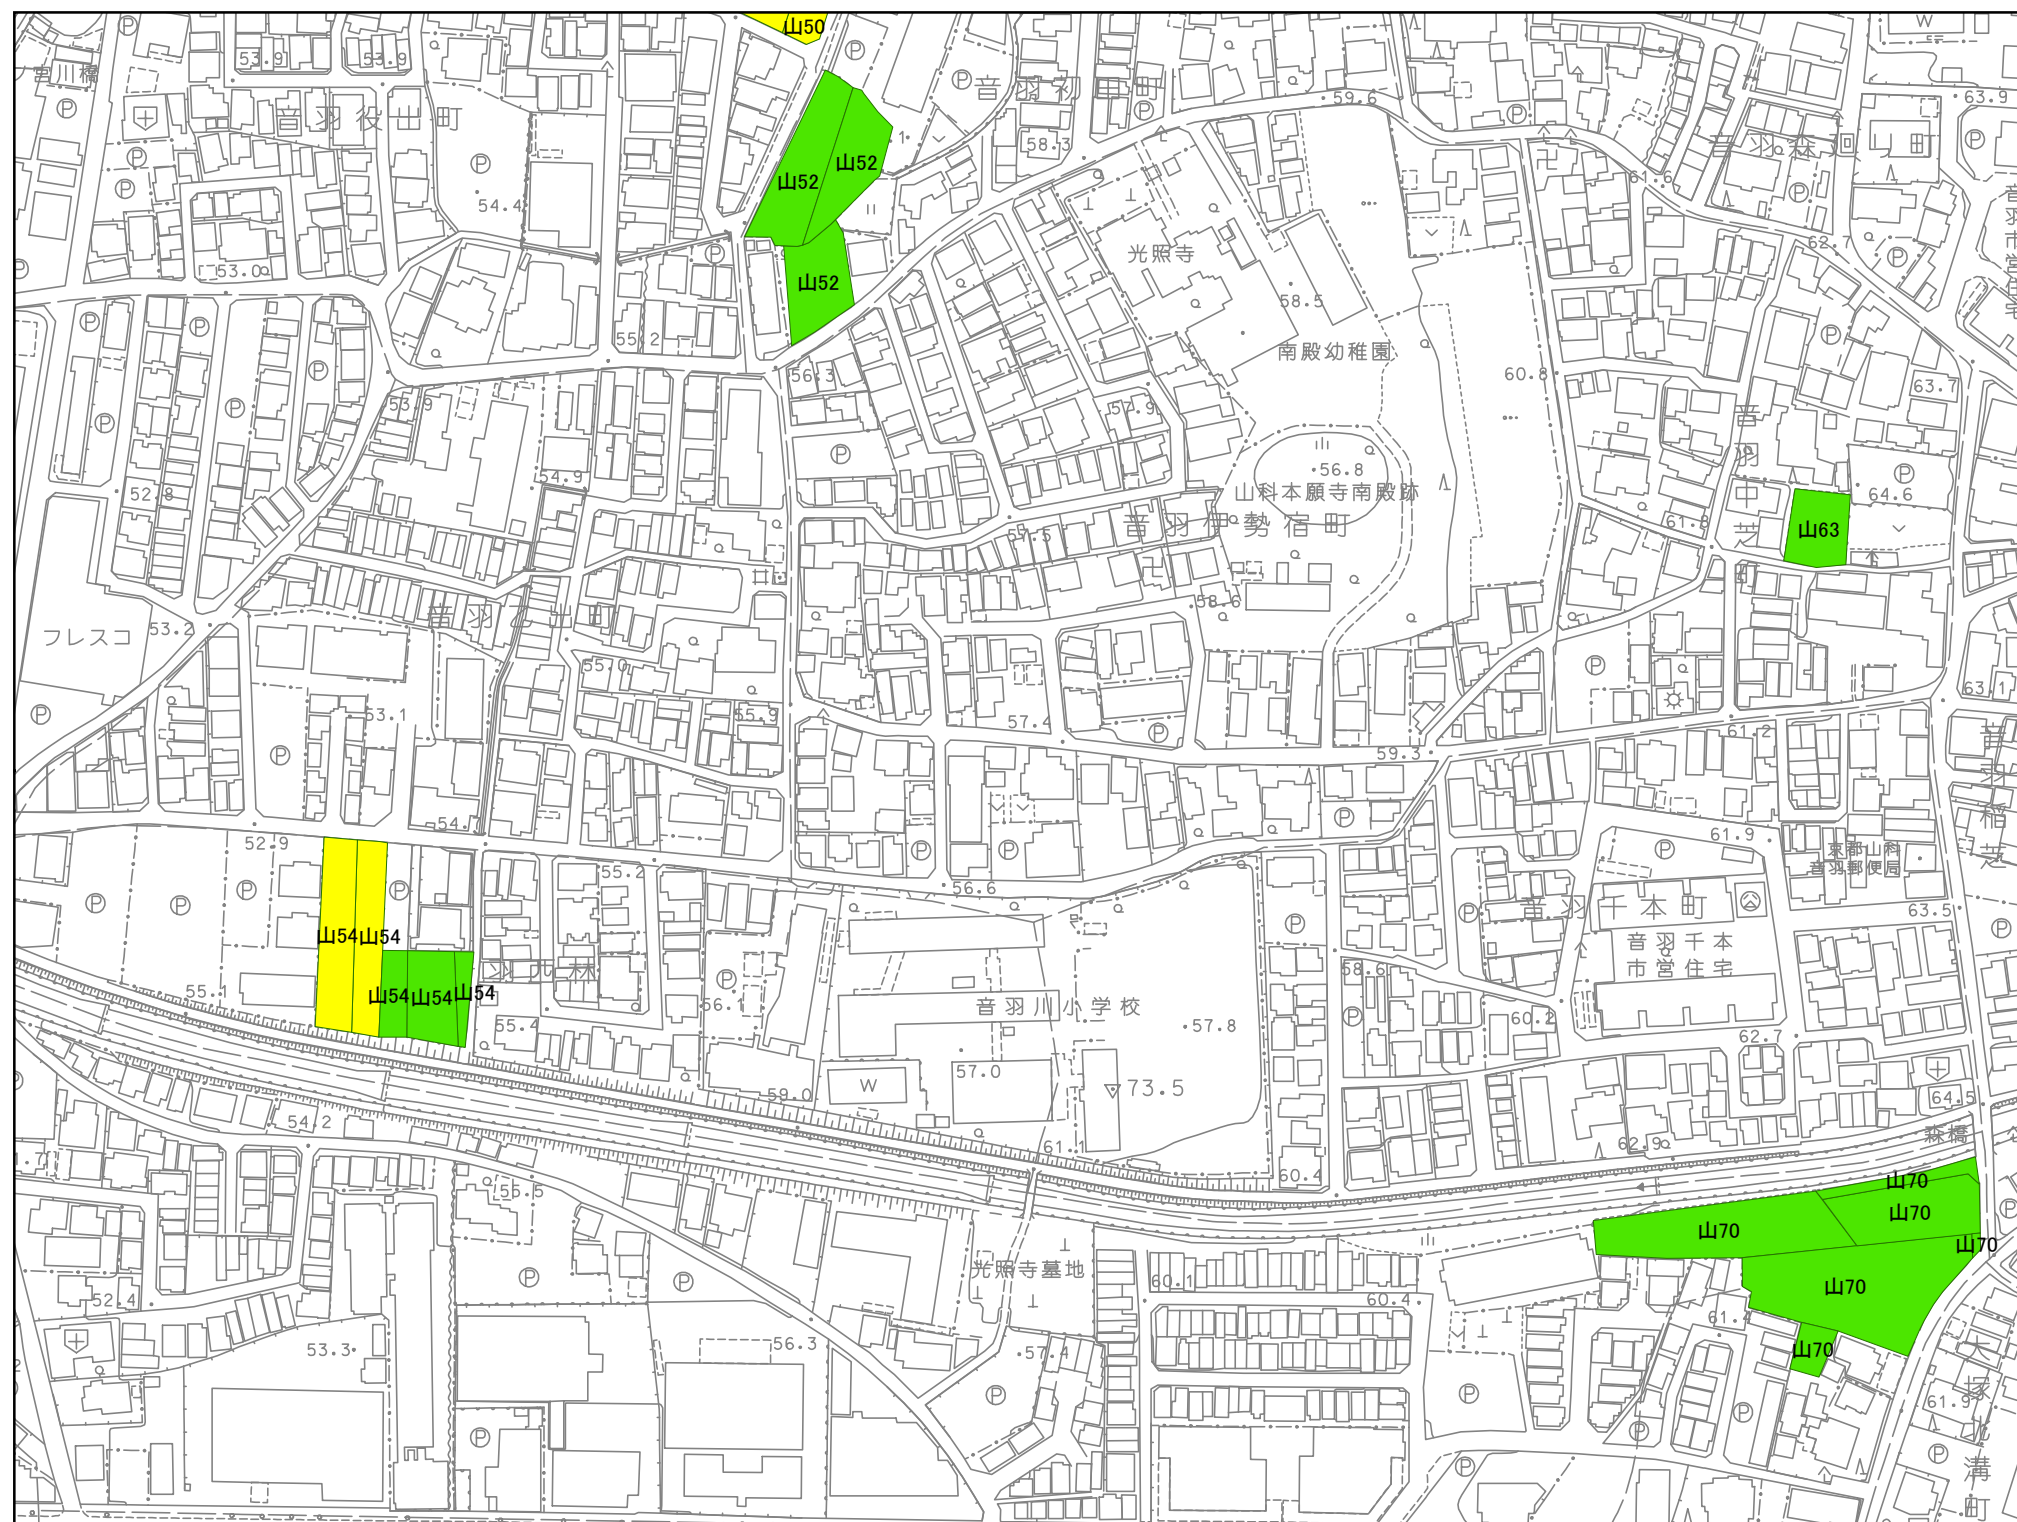

京都市都市計画局


凡例

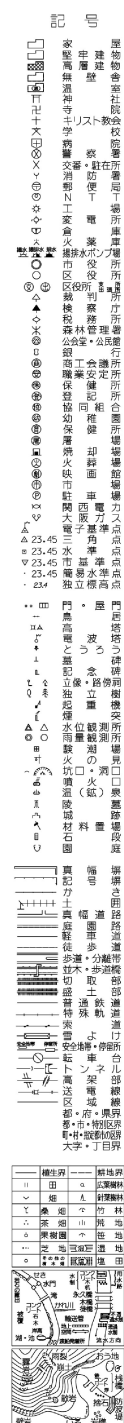

今回決定箇所




既決定箇所

今回廃止箇所

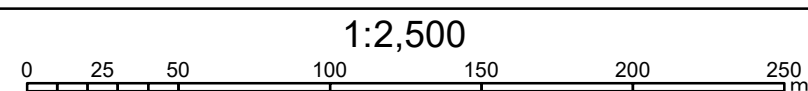

1	2	3
4	5	6
7	8	9

82-1 中山

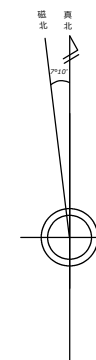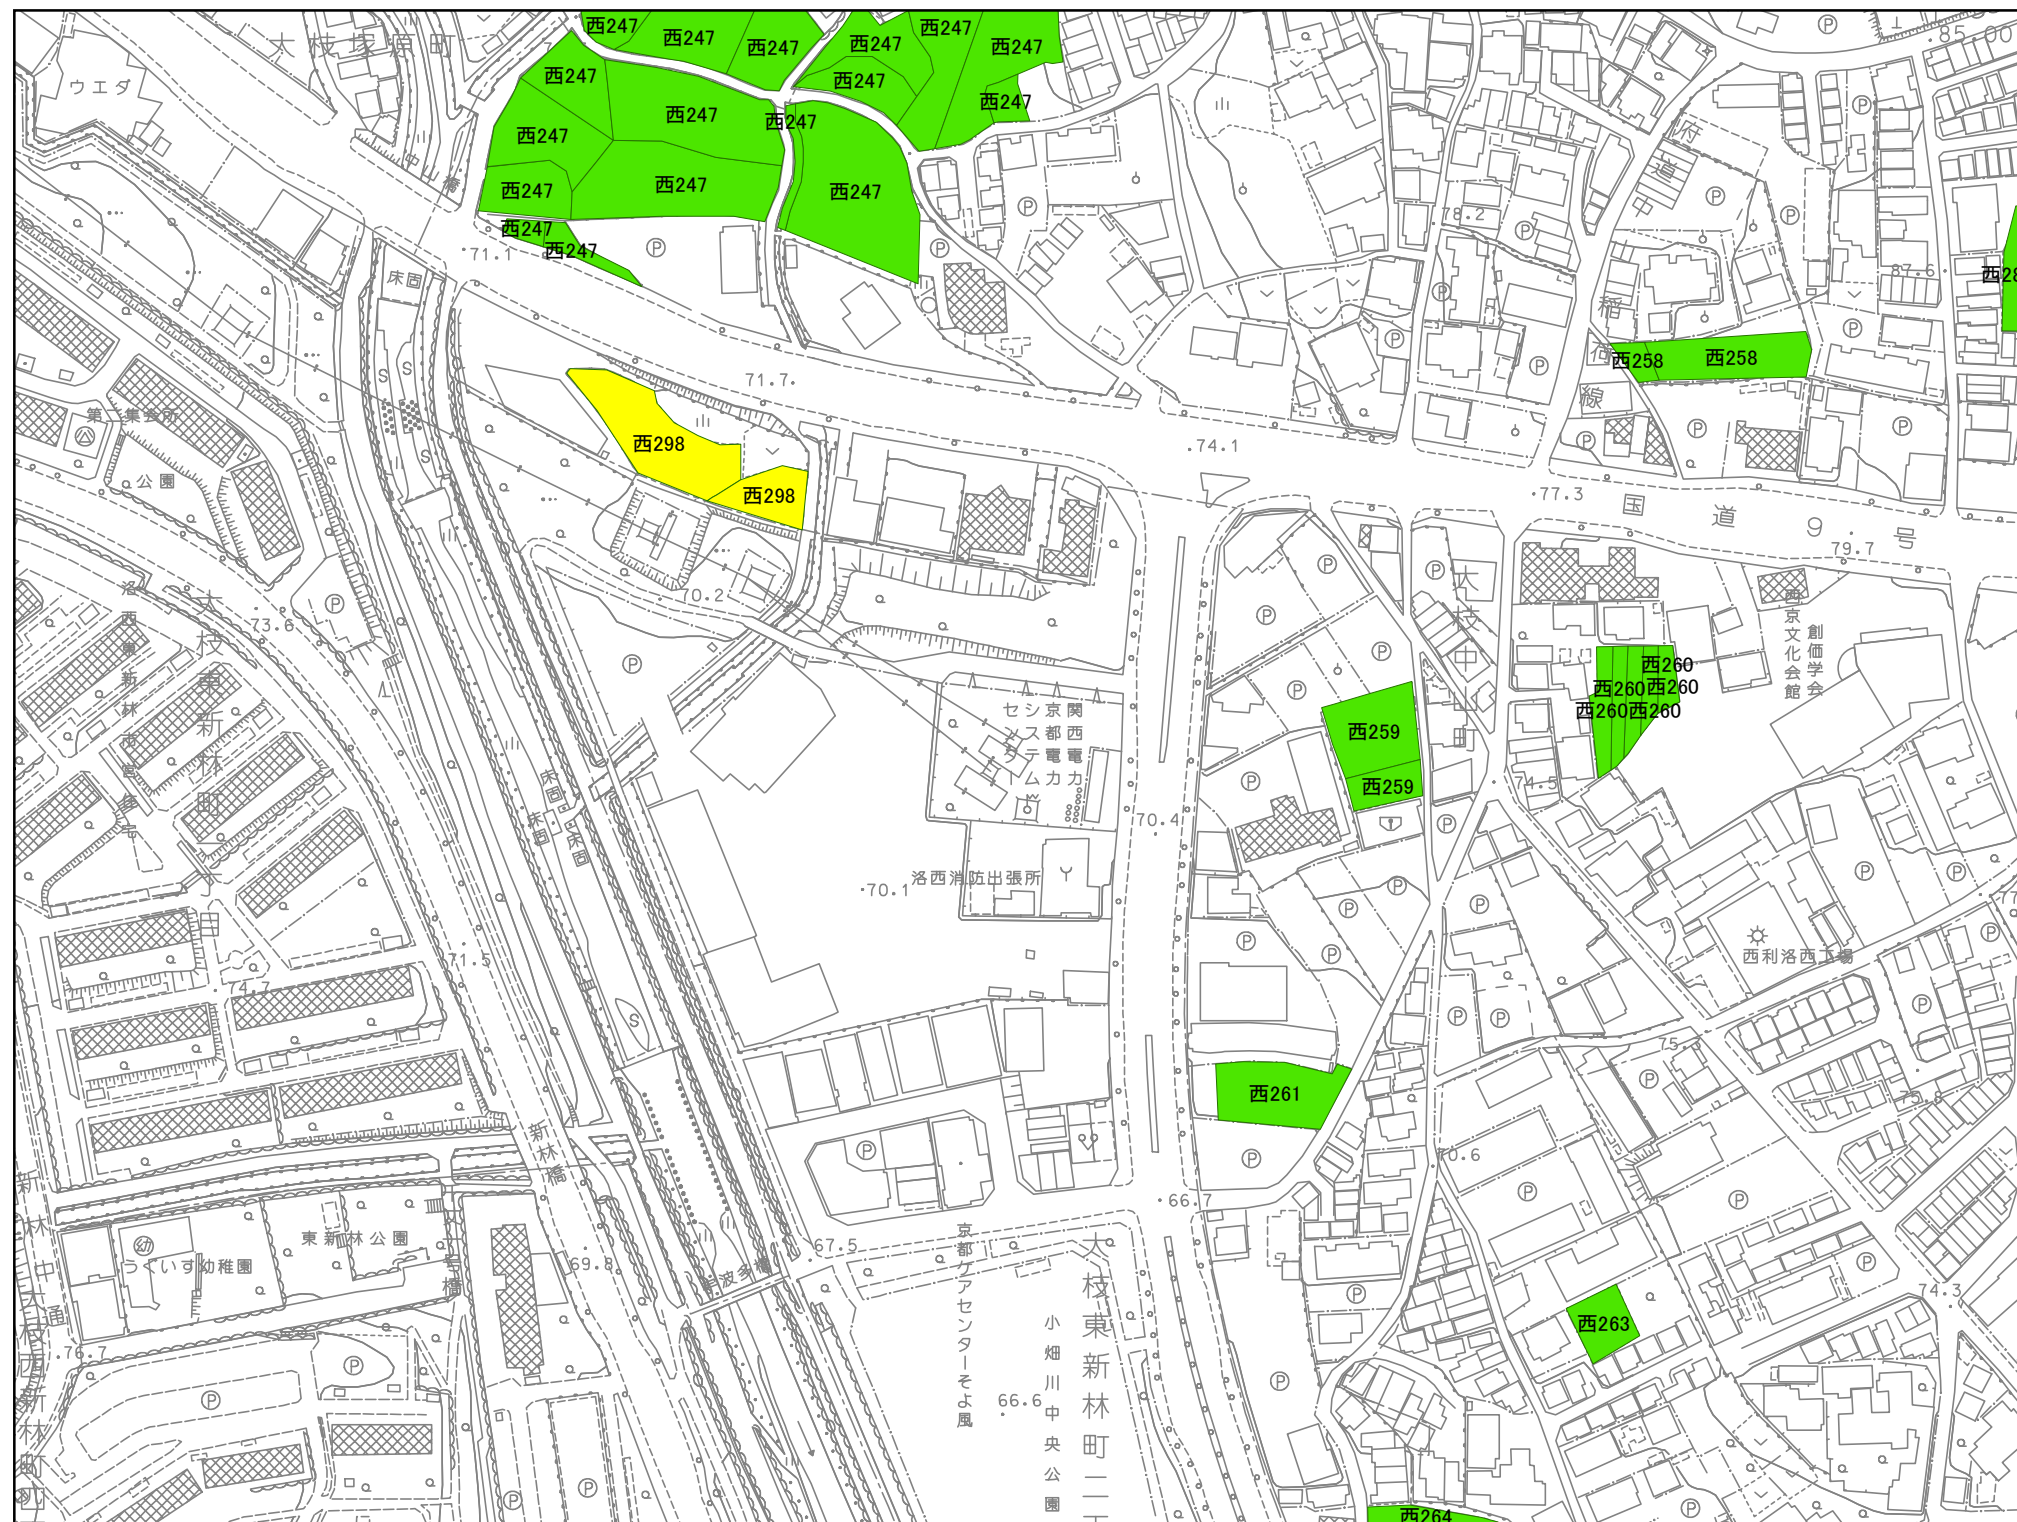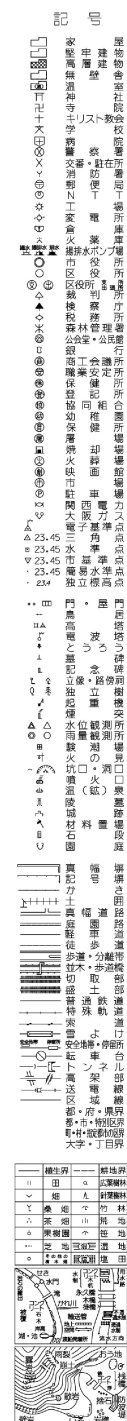

京都市都市計画局

凡例



今回決定箇所




既決定箇所




今回廃止箇所

1:2,500

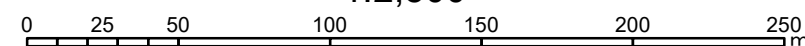


83-3 川島

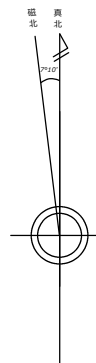


京都市都市計画局

凡例

- 今回決定箇所
 - 既決定箇所
 - 今回廃止箇所

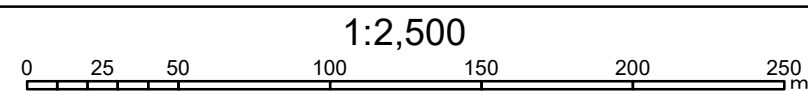

84-1 吉祥院

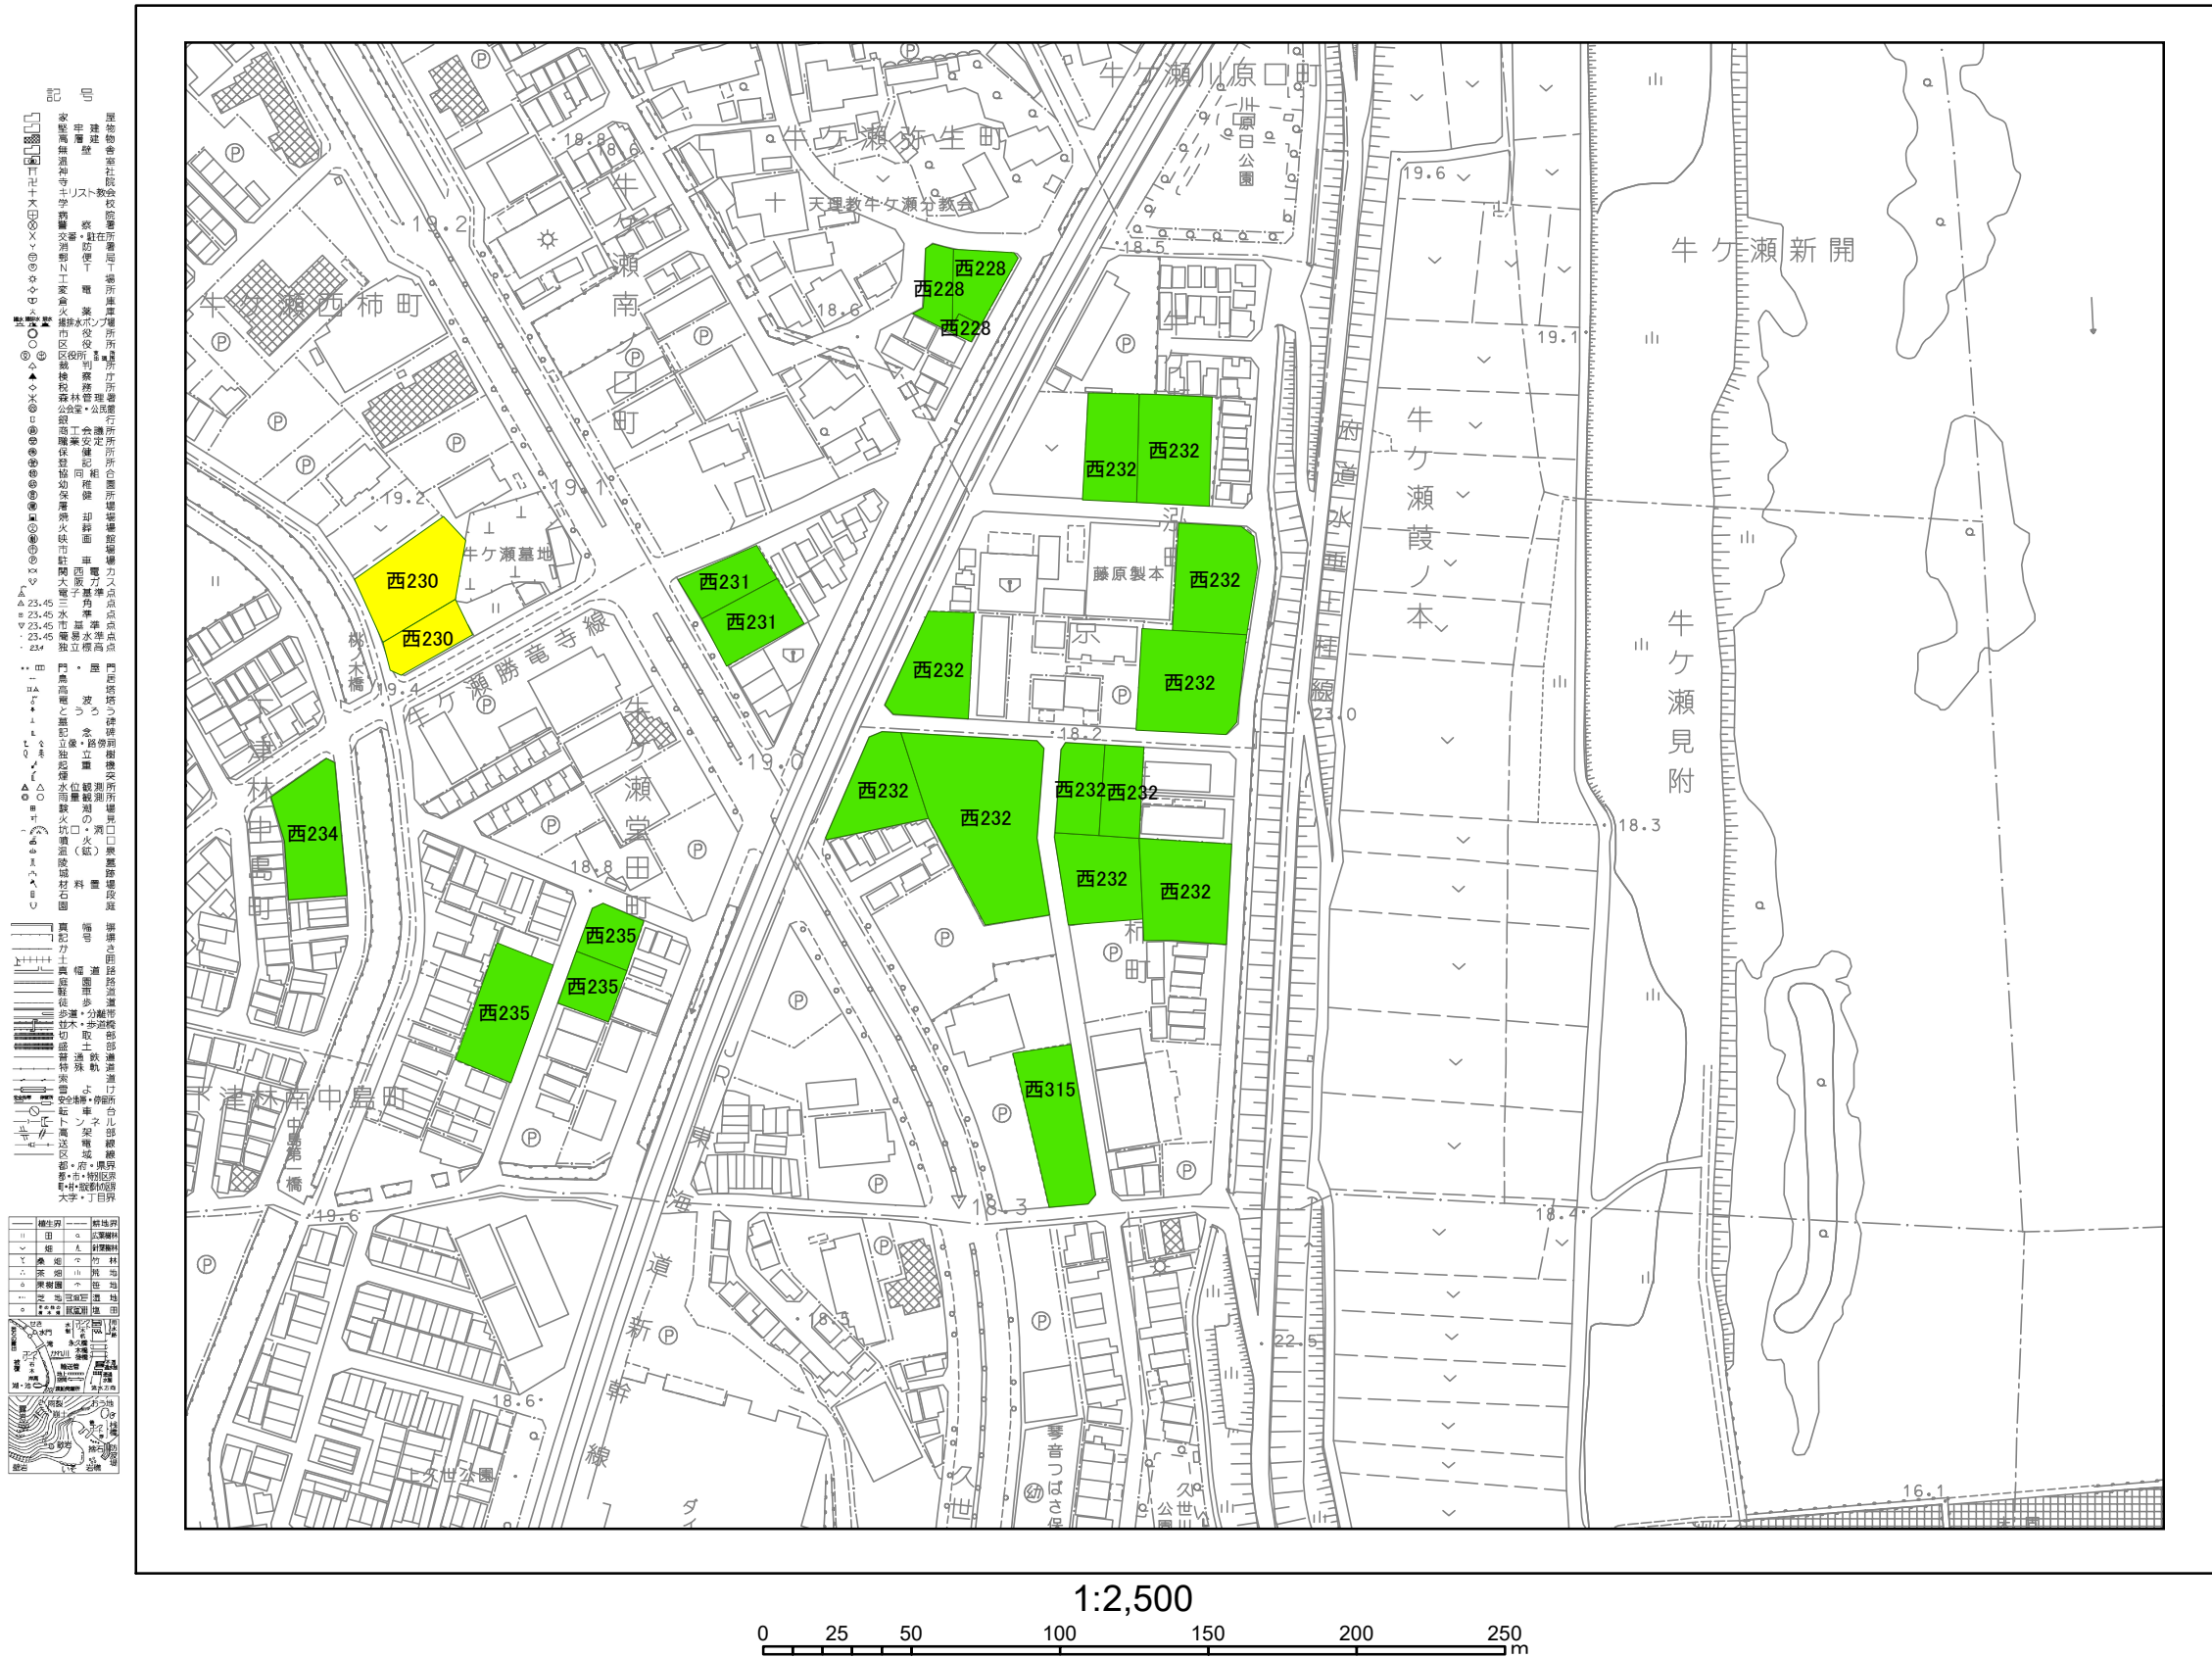

京都市都市計画局

凡例


今回決定箇所

既決定箇所

今回廃止箇所

1	2	3
4	5	6
7	8	9

84-8 吉祥院

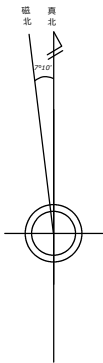

京都市都市計画局

凡例



今回決定箇所




既決定箇所




今回廃止箇所

1:2,500

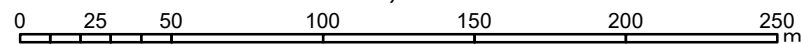


84-9 吉祥院

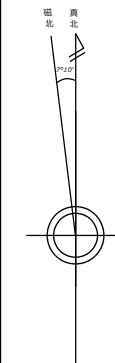

凡例

- 今回決定箇所
 - 既決定箇所
 - 今回廃止箇所


85-6 上鳥羽

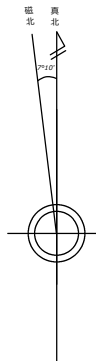


京都市都市計画局

凡例


- | | |
|---|--------|
|  | 今回決定箇所 |
|  | 既決定箇所 |
|  | 今回廃止箇所 |

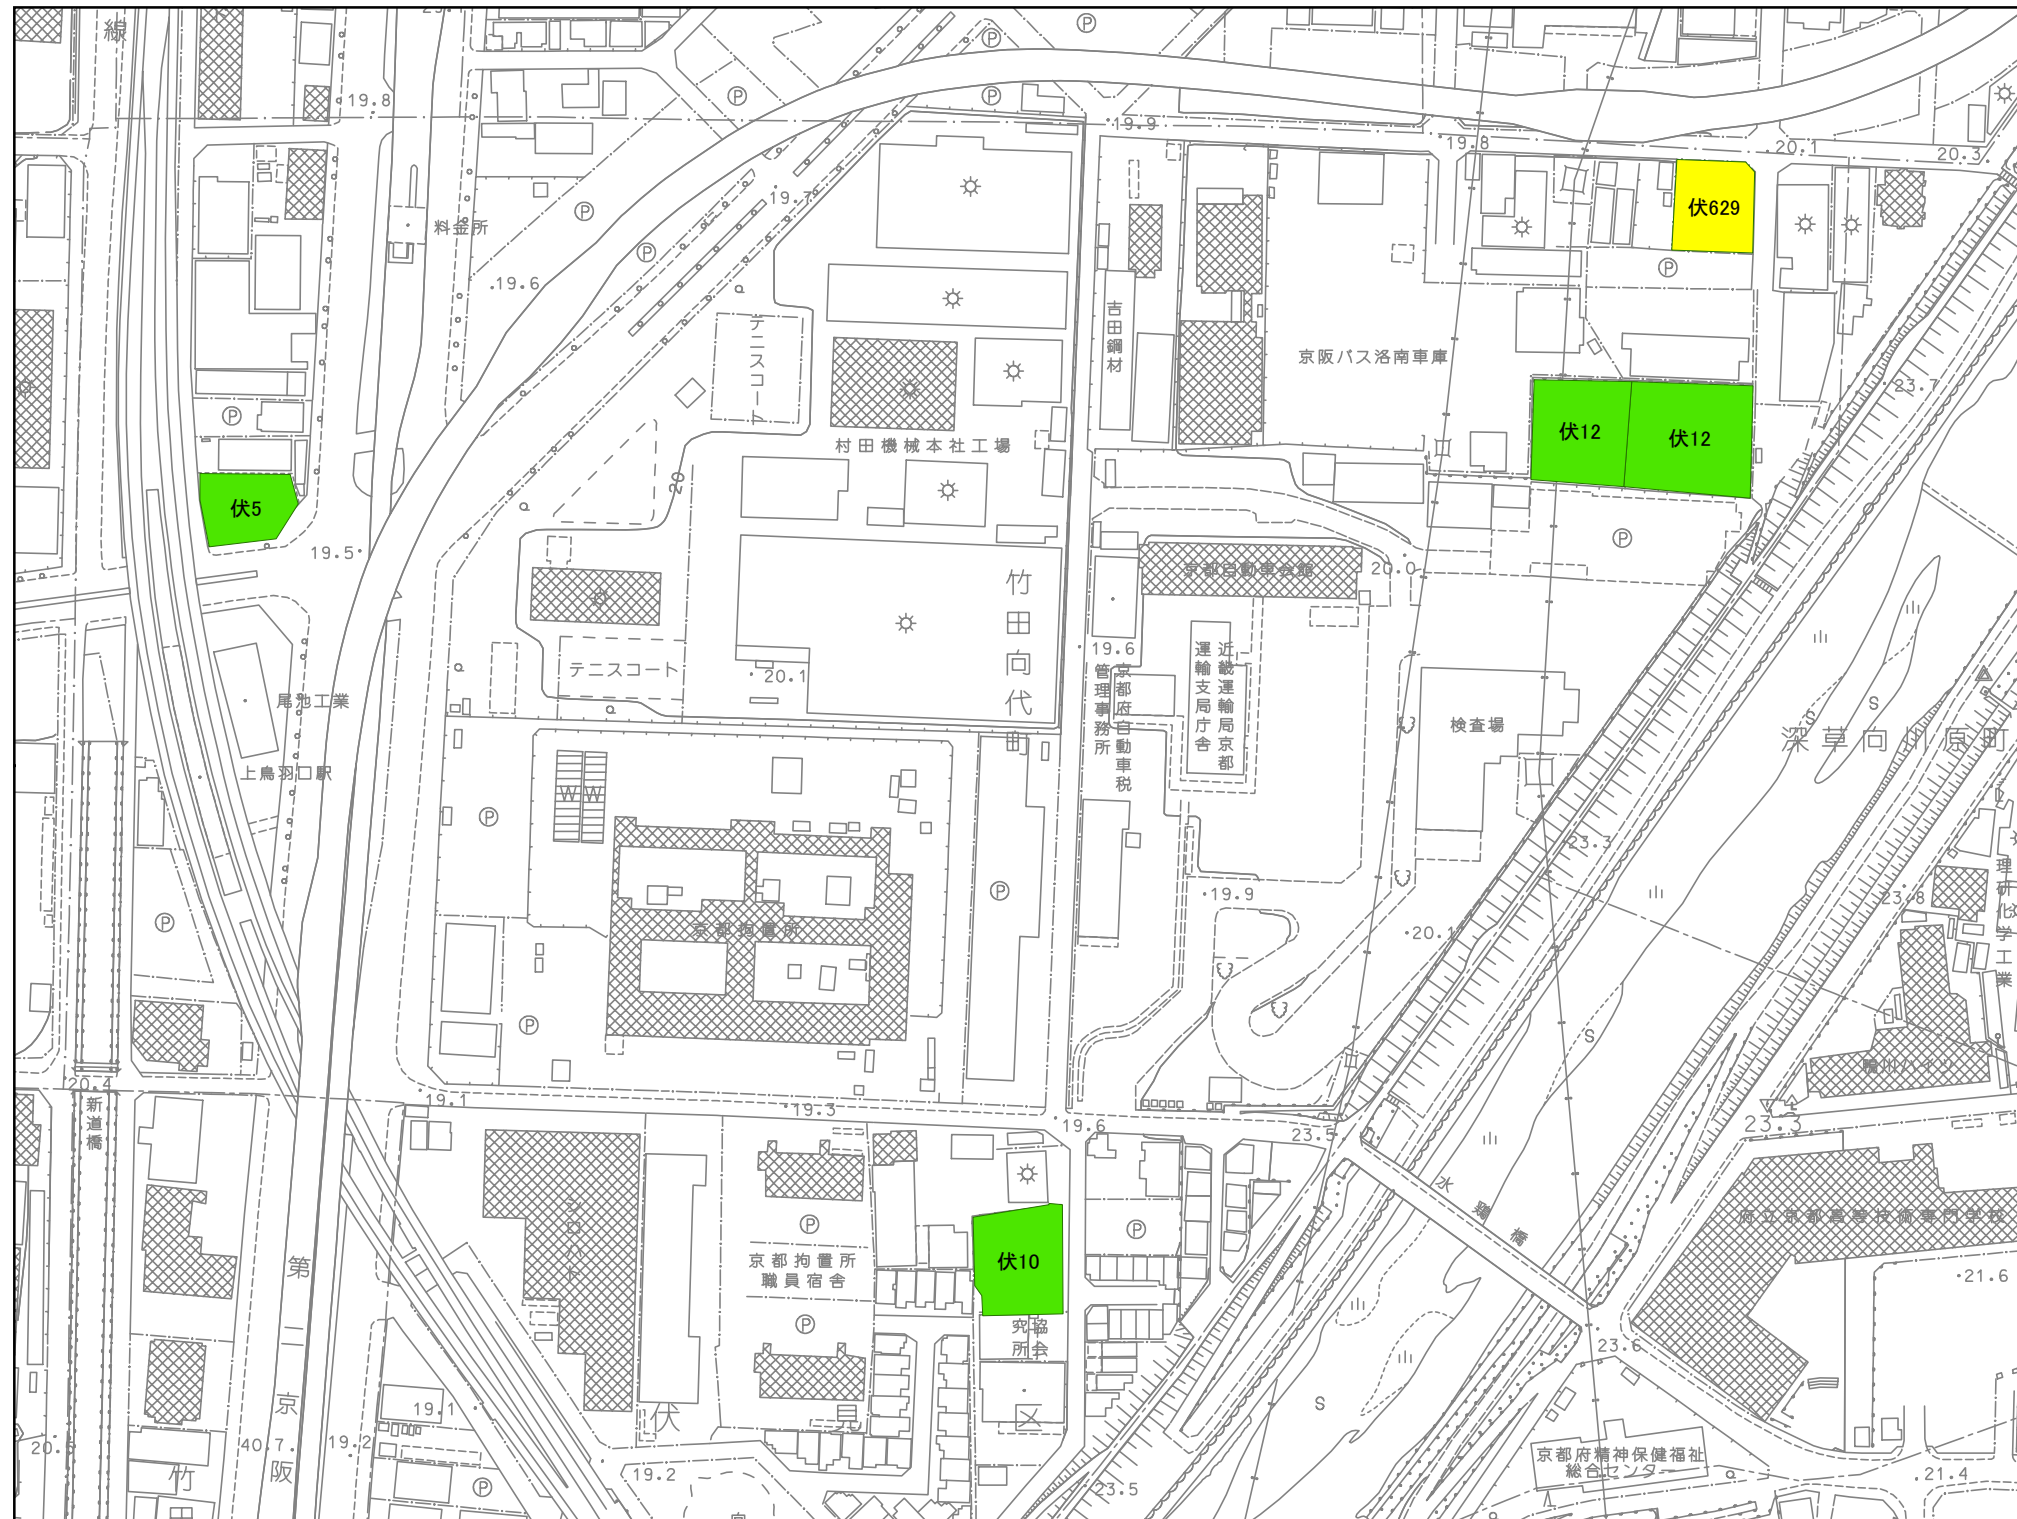

1:2,500

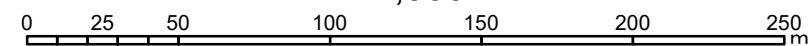

86-9 勸進橋

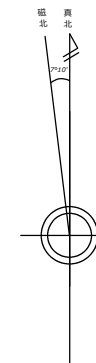


京都市都市計画局


凡例

- 今回決定箇所
 - 既決定箇所
 - 今回廃止箇所

1:2,500

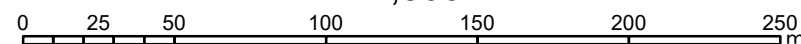

88-1 勸修寺

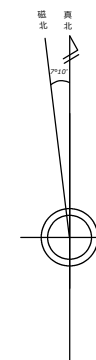


京都市都市計画局

凡例

- 今回決定箇所
 - 既決定箇所
 - 今回廃止箇所

1:2,500

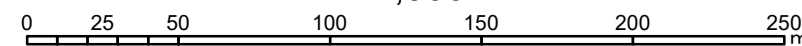

88-4 勸修寺




京都市都市計画局

凡例

- 今回決定箇所
 - 既決定箇所
 - 今回廃止箇所

1	2	3
4	5	6
7	8	9

91-9 石見

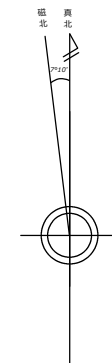

京都市都市計画局

凡例



今回決定箇所




既決定箇所




今回廃止箇所

1:2,500

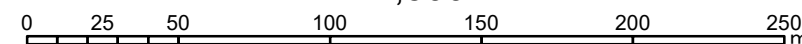

92-3 寺戸

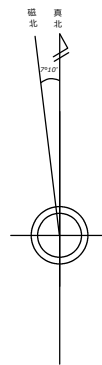


京都市都市計画局

凡例


- 今回決定箇所
 - 既決定箇所
 - 今回廃止箇所



1:2,500

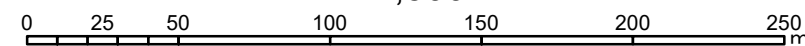


93-1 久世

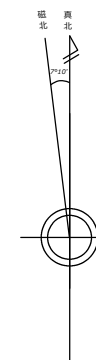

京都市都市計画局

凡例



- 今回決定箇所
 - 既決定箇所
 - 今回廃止箇所

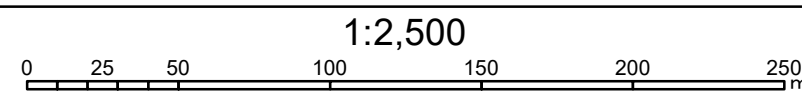

93-8 久世



93-9 久世

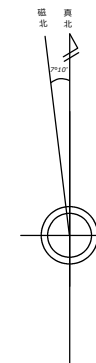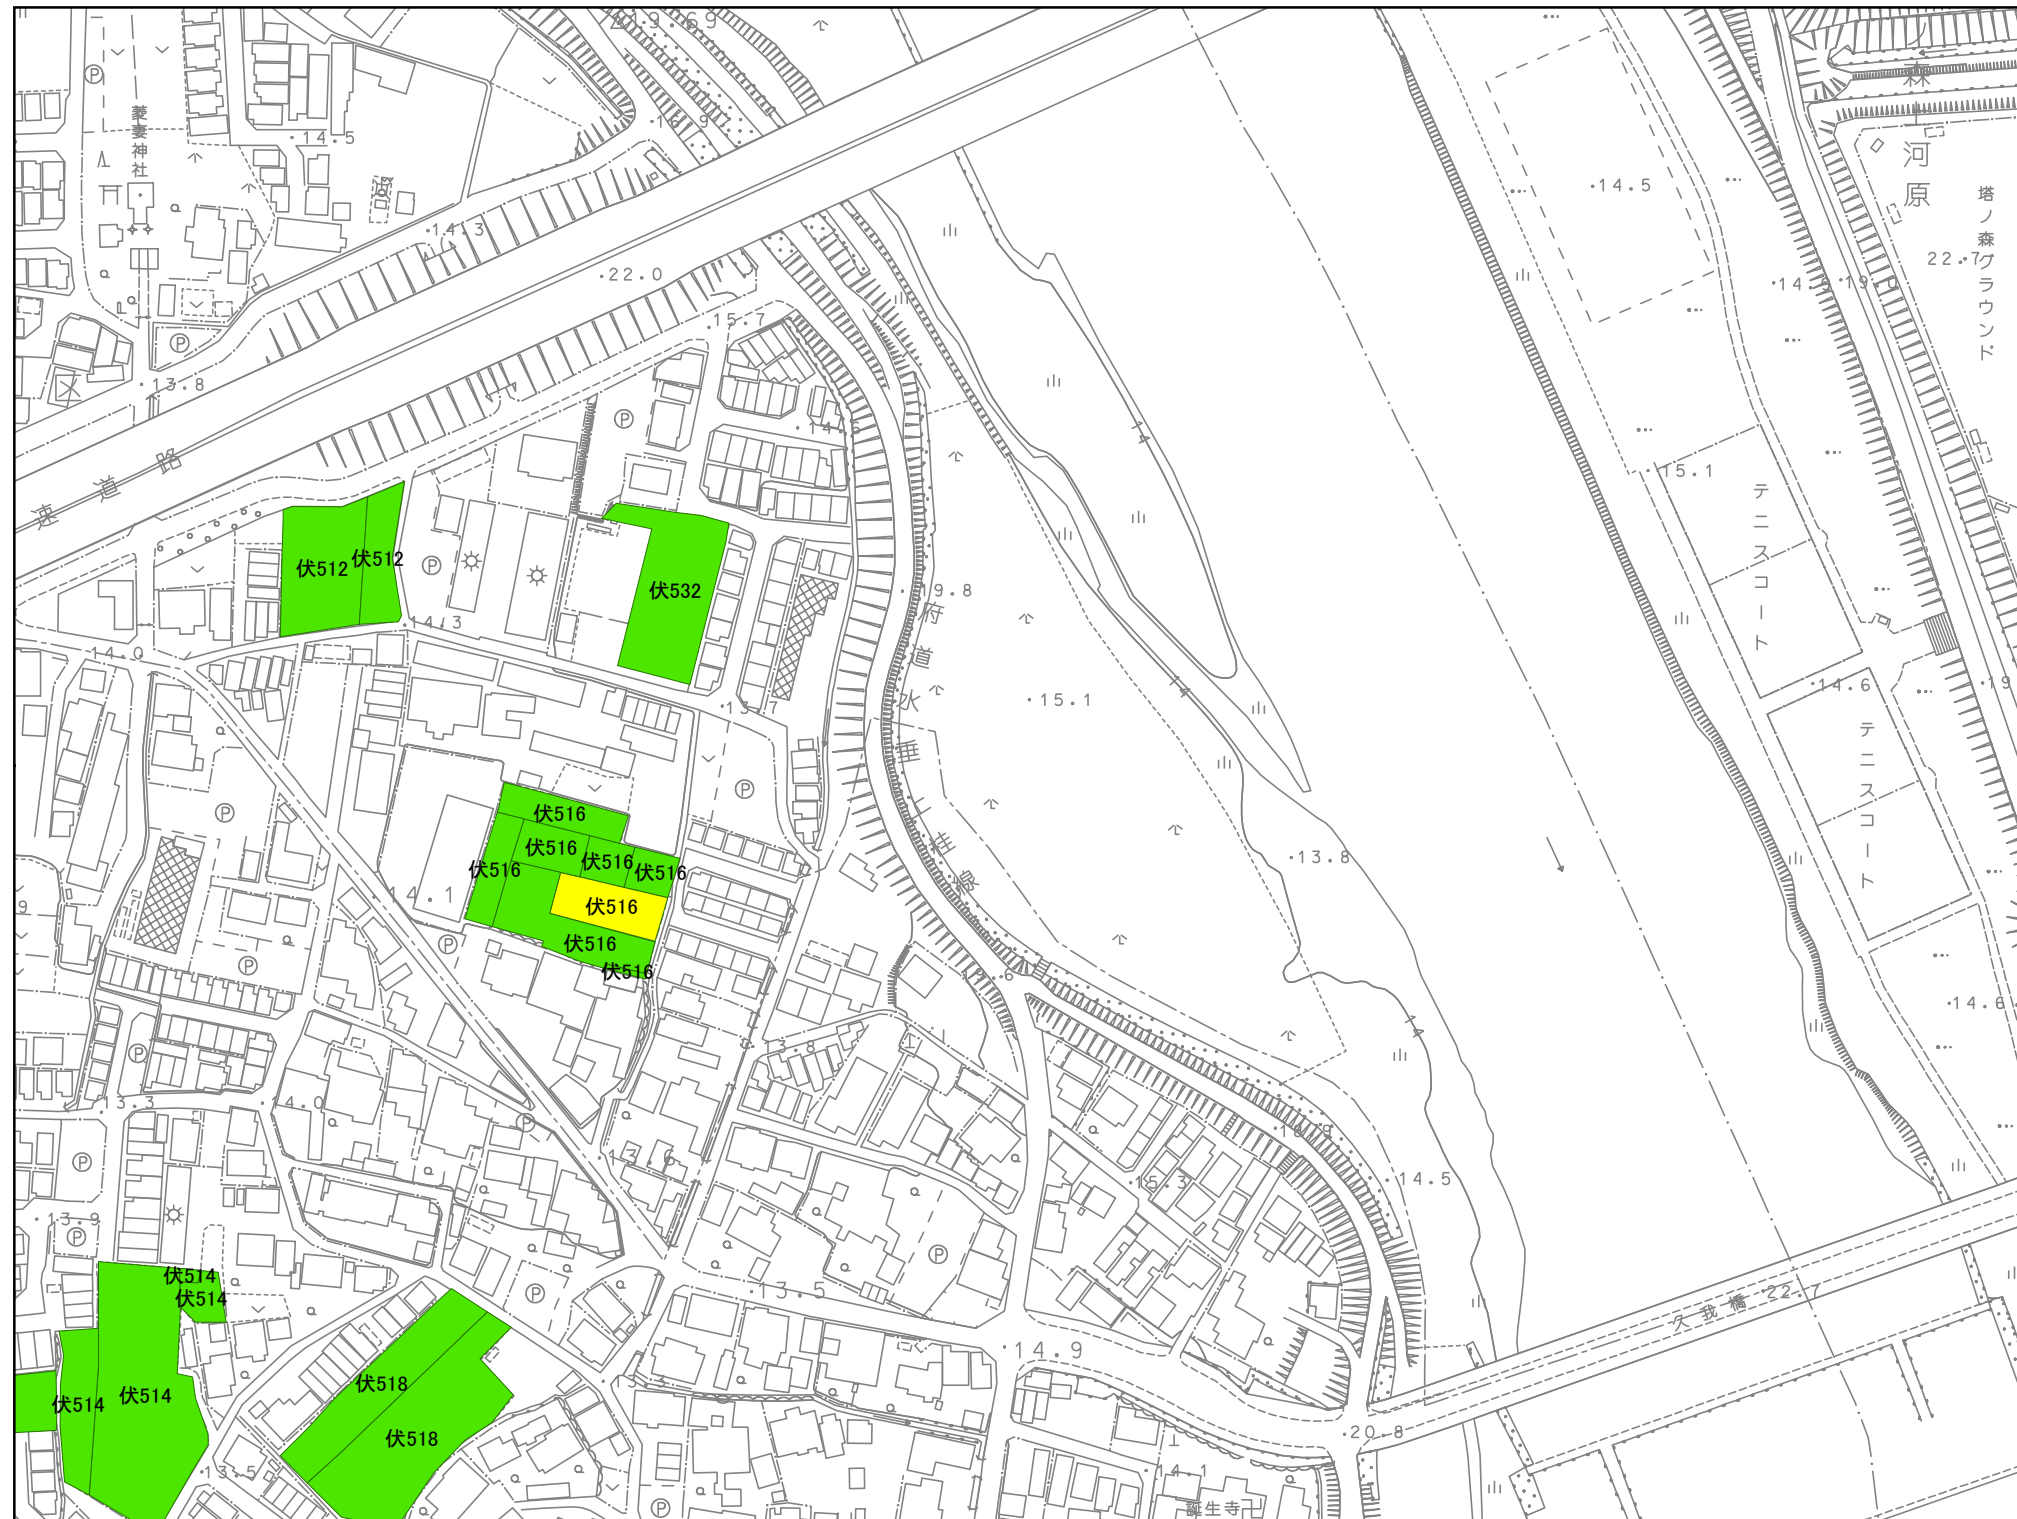

京都市都市計画局


凡例





今回決定箇所

既決定箇所

今回廃止箇所

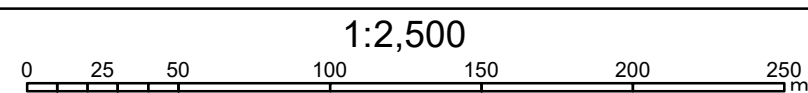

94-1 城南宮

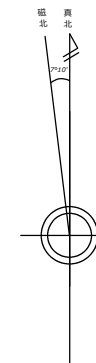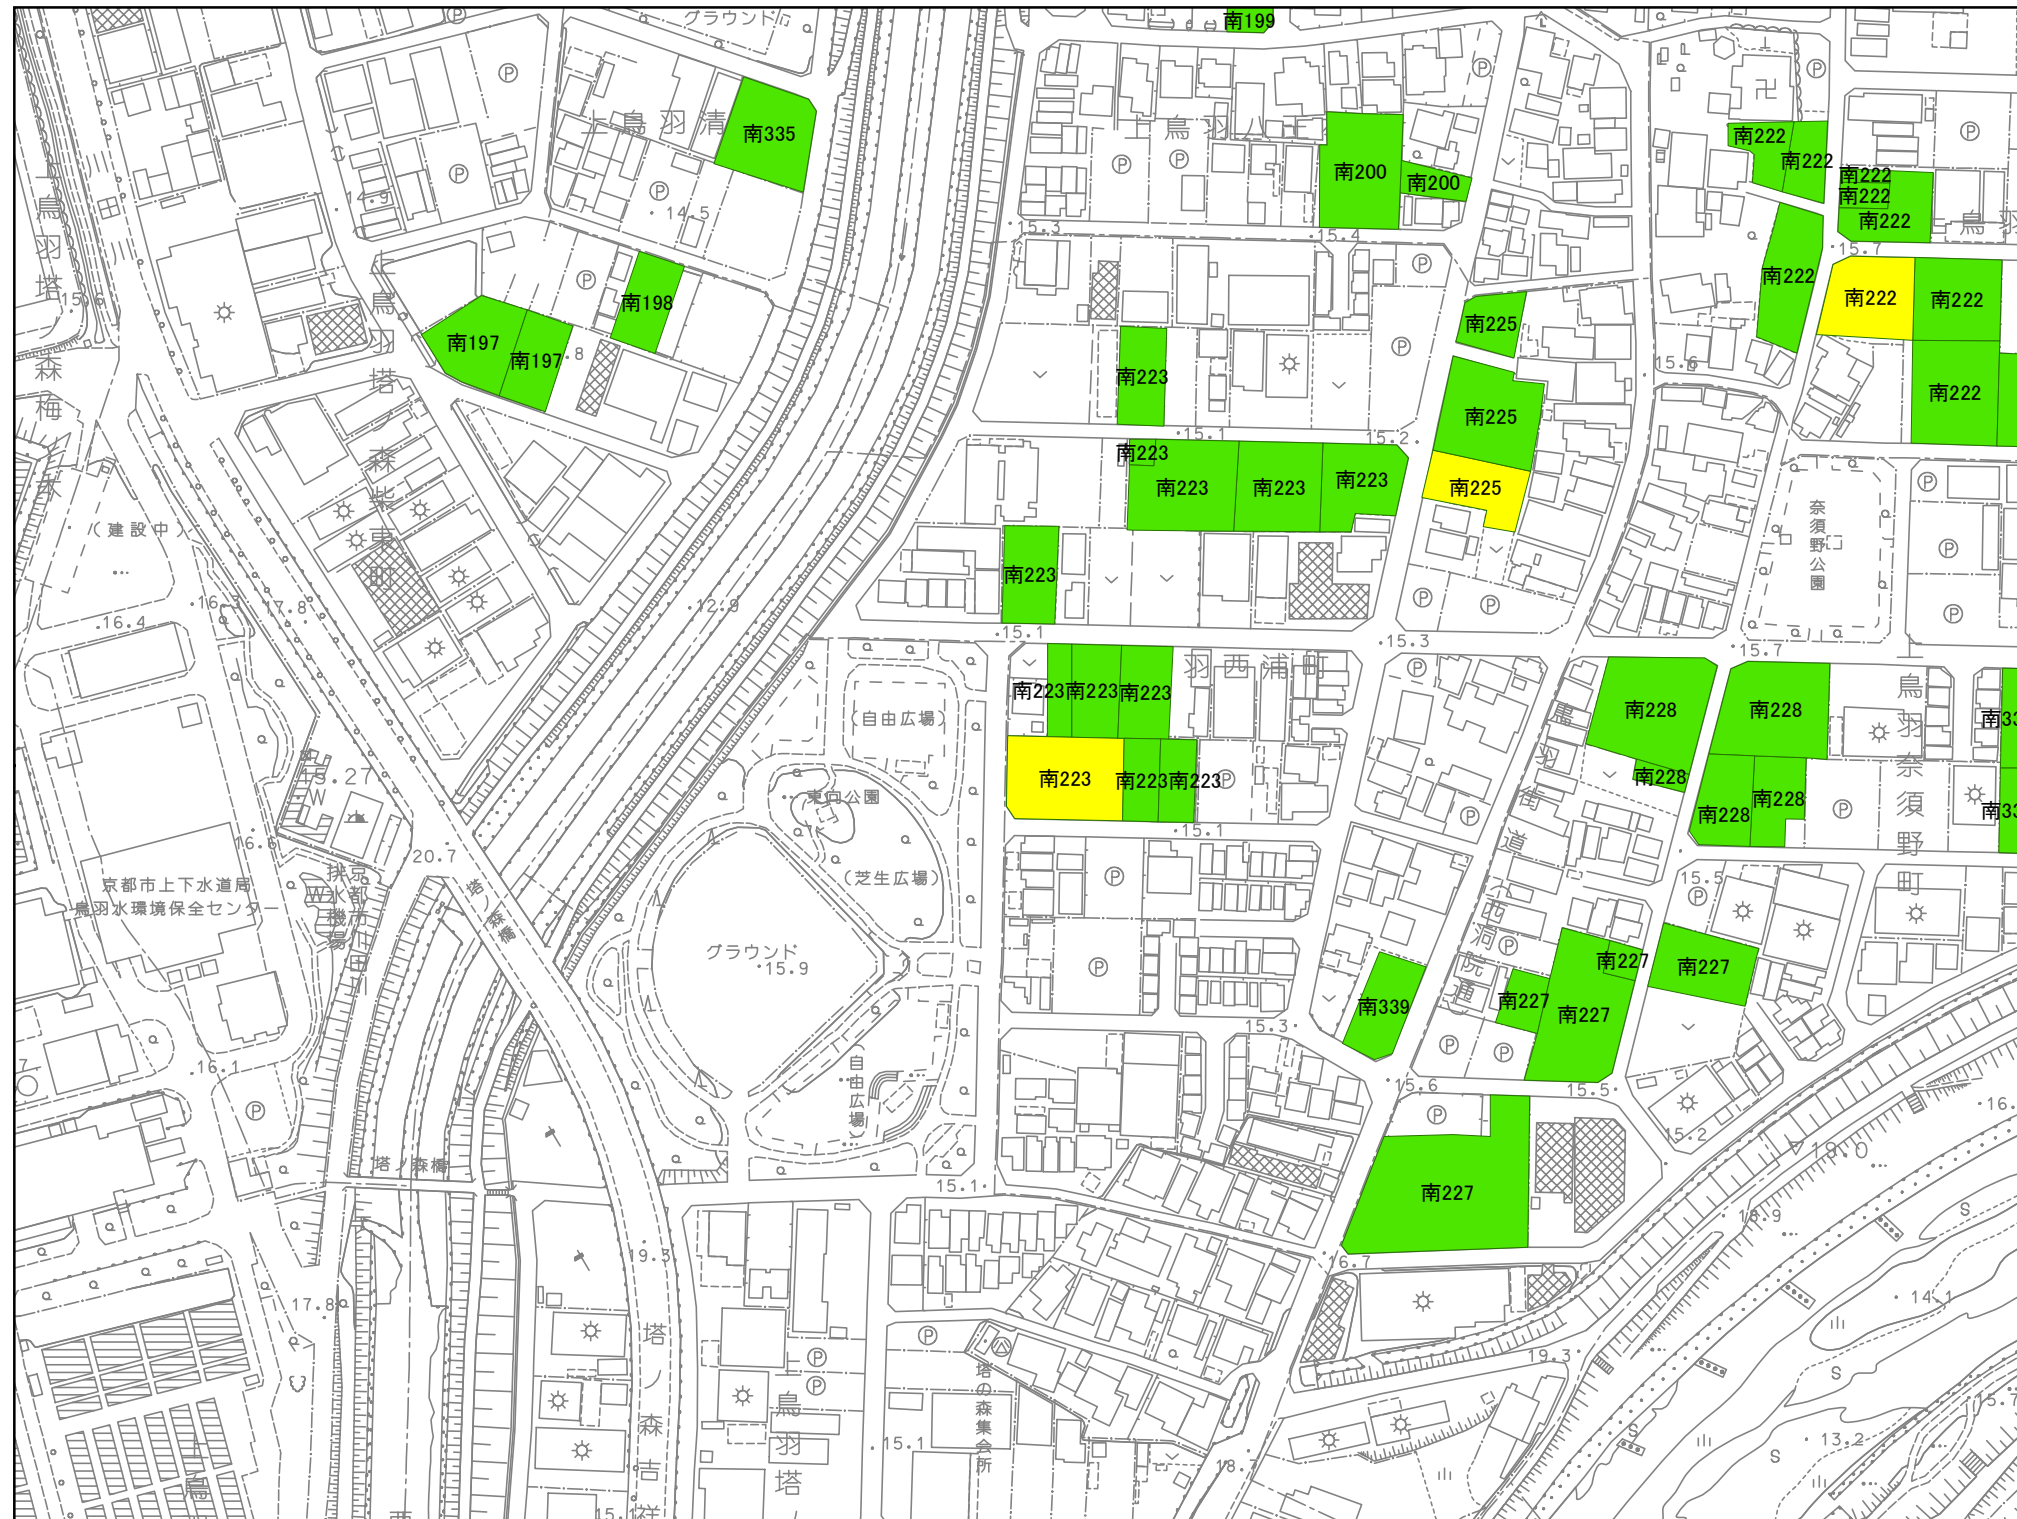

京都市都市計画局

凡例




今回決定箇所



既決定箇所

今回廃止箇所

1:2,500

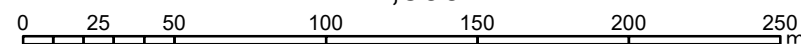

94-6 城南宮

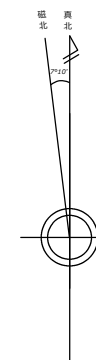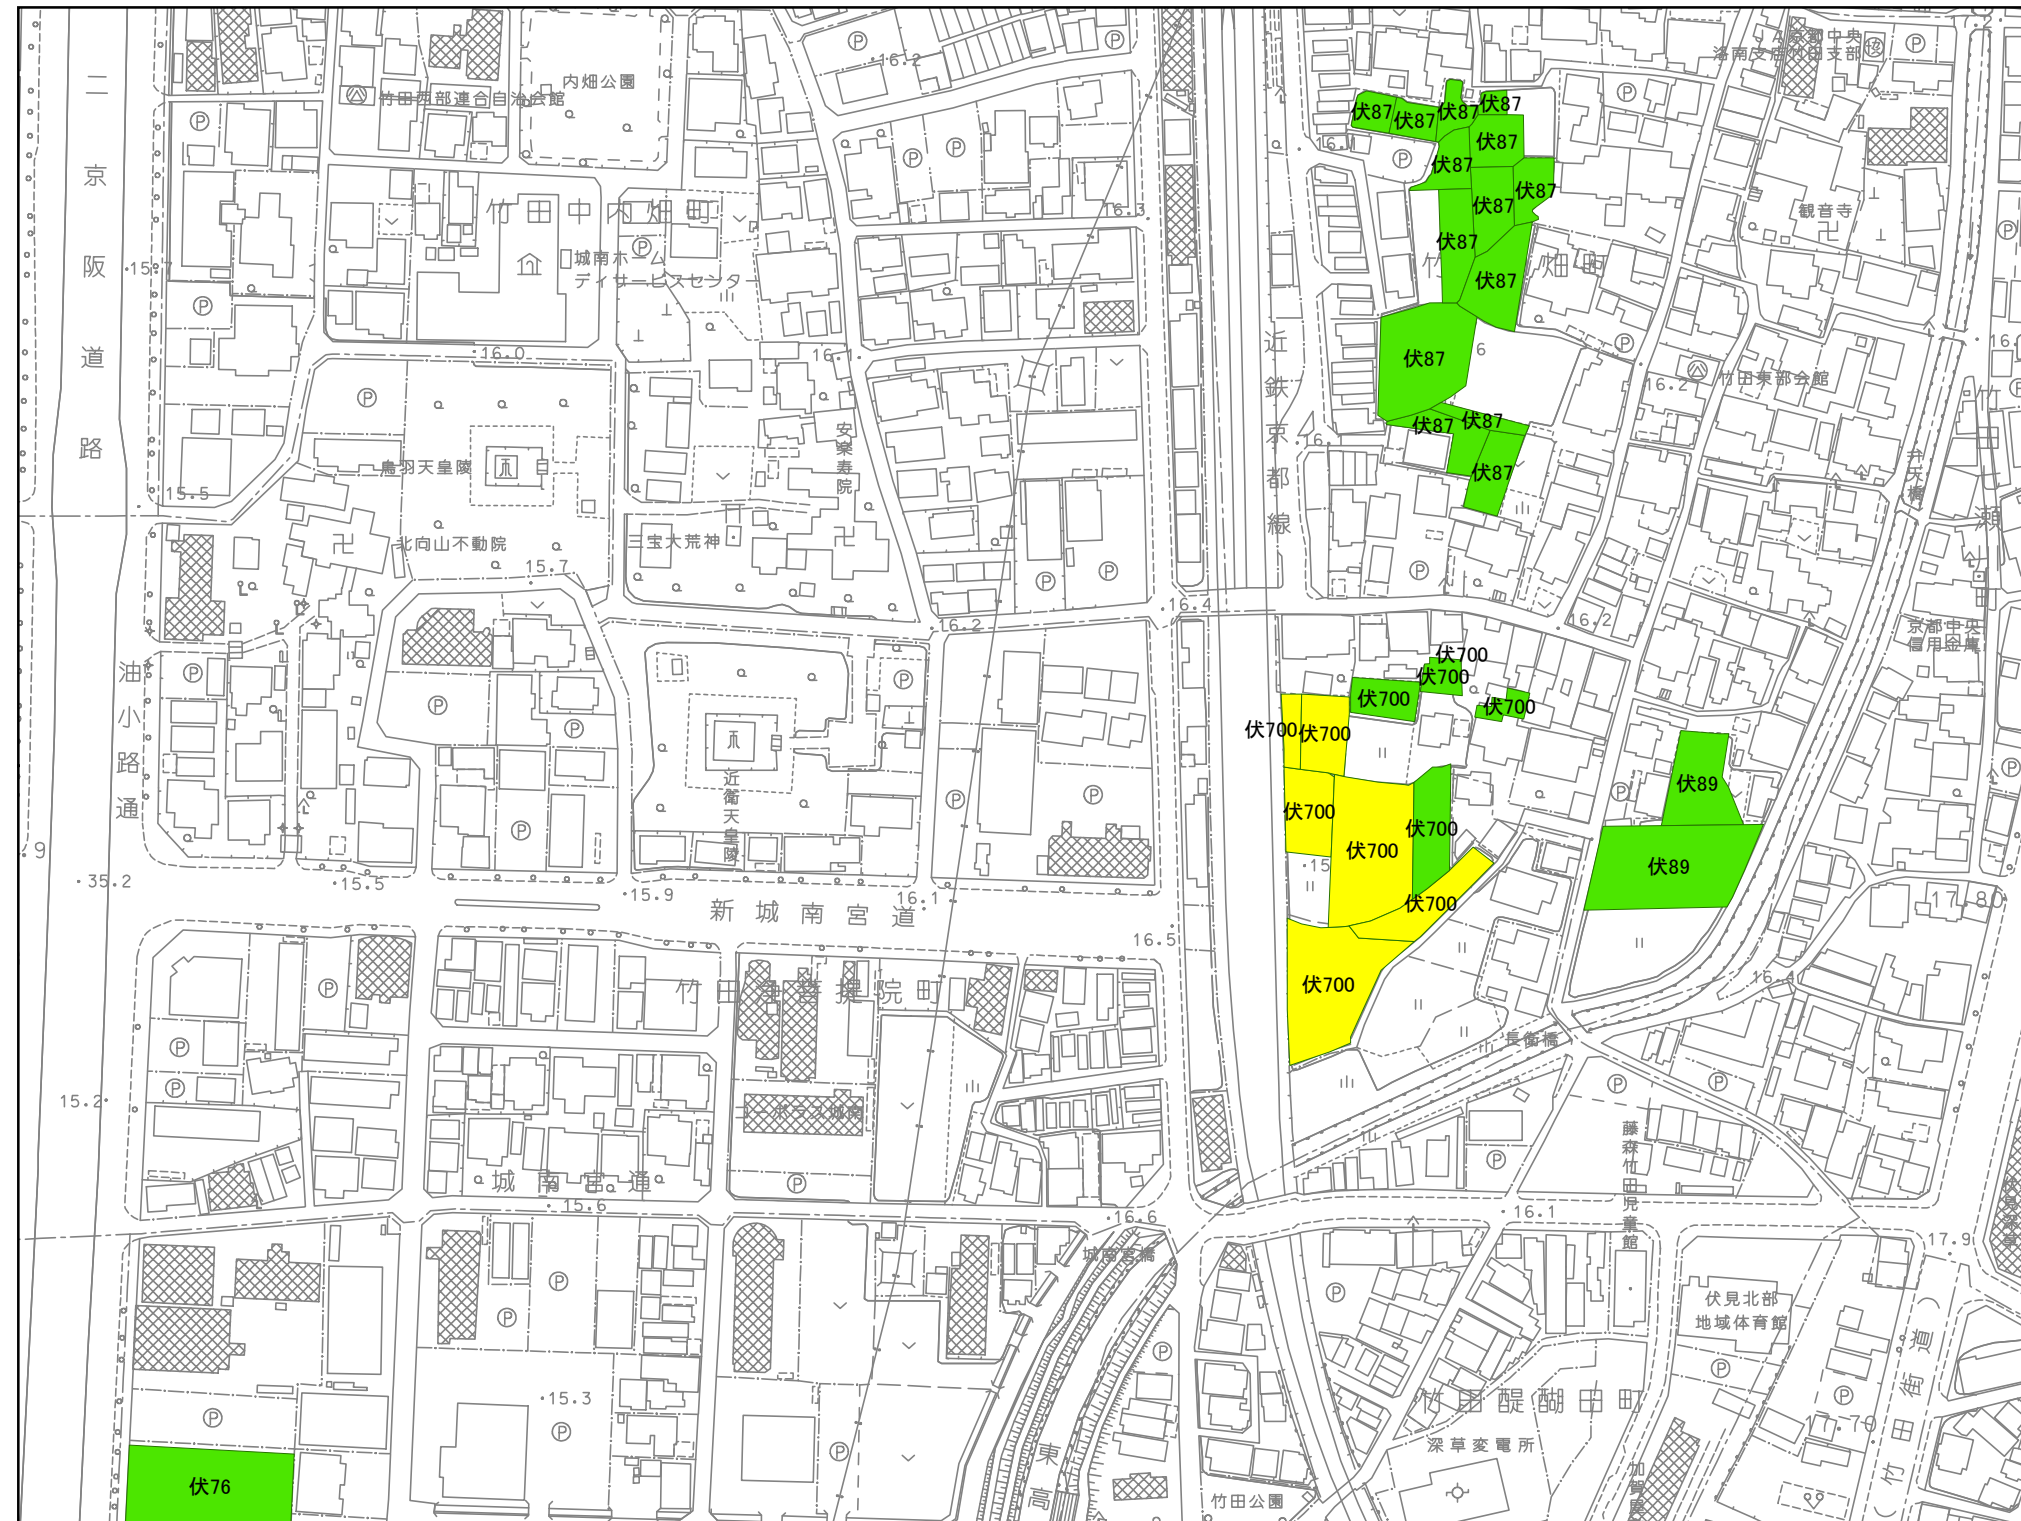


京都市都市計画局

凡例





- 今回決定箇所
 - 既決定箇所
 - 今回廃止箇所

1:2,500

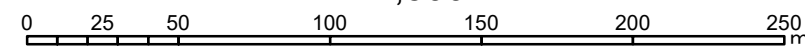

1	2	3
4	5	6
7	8	9

95-6 竹田

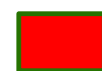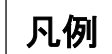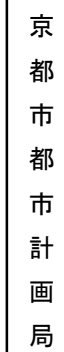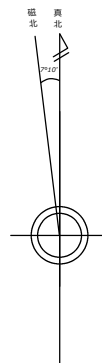


今回決定箇所




既決定箇所



今回廃止箇所

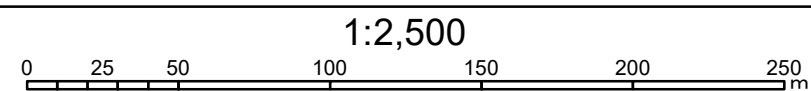

95-9 竹田

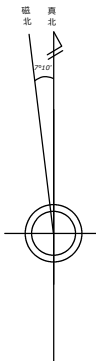

京都市都市計画局


凡例



今回決定箇所

既決定箇所

今回廃止箇所

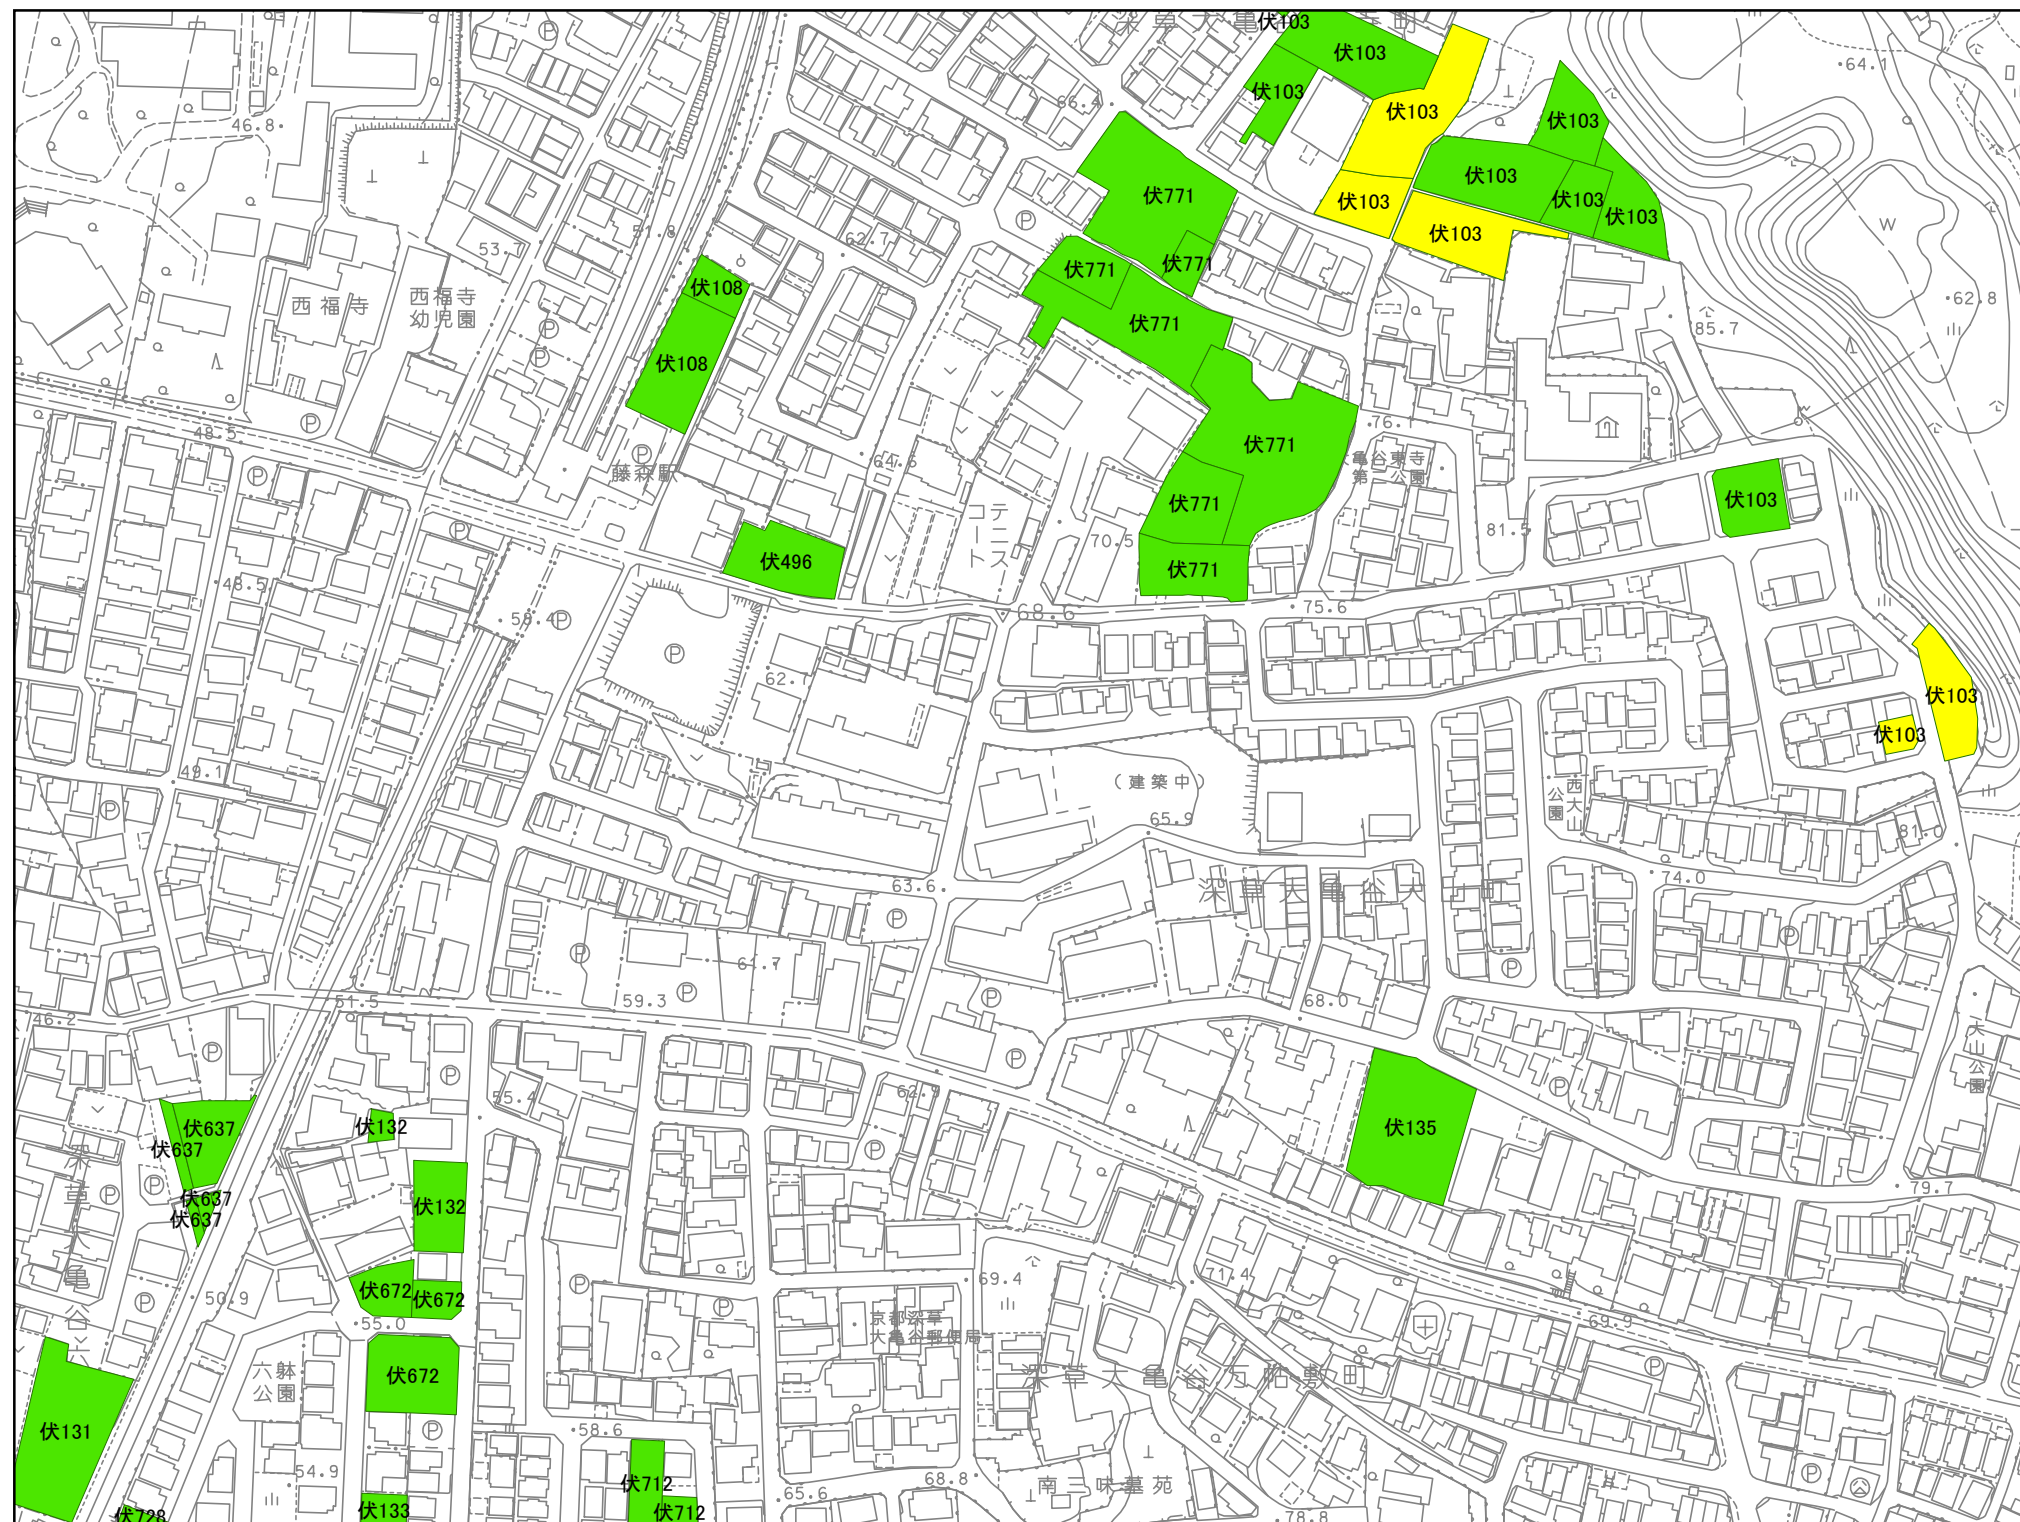

1:2,500

