



京都都市計画(京都国際文化観光都市建設計画)地区計画の変更(京都市決定)  
向島国道1号周辺地区地区計画 図郭割図(縮尺1/6,000)

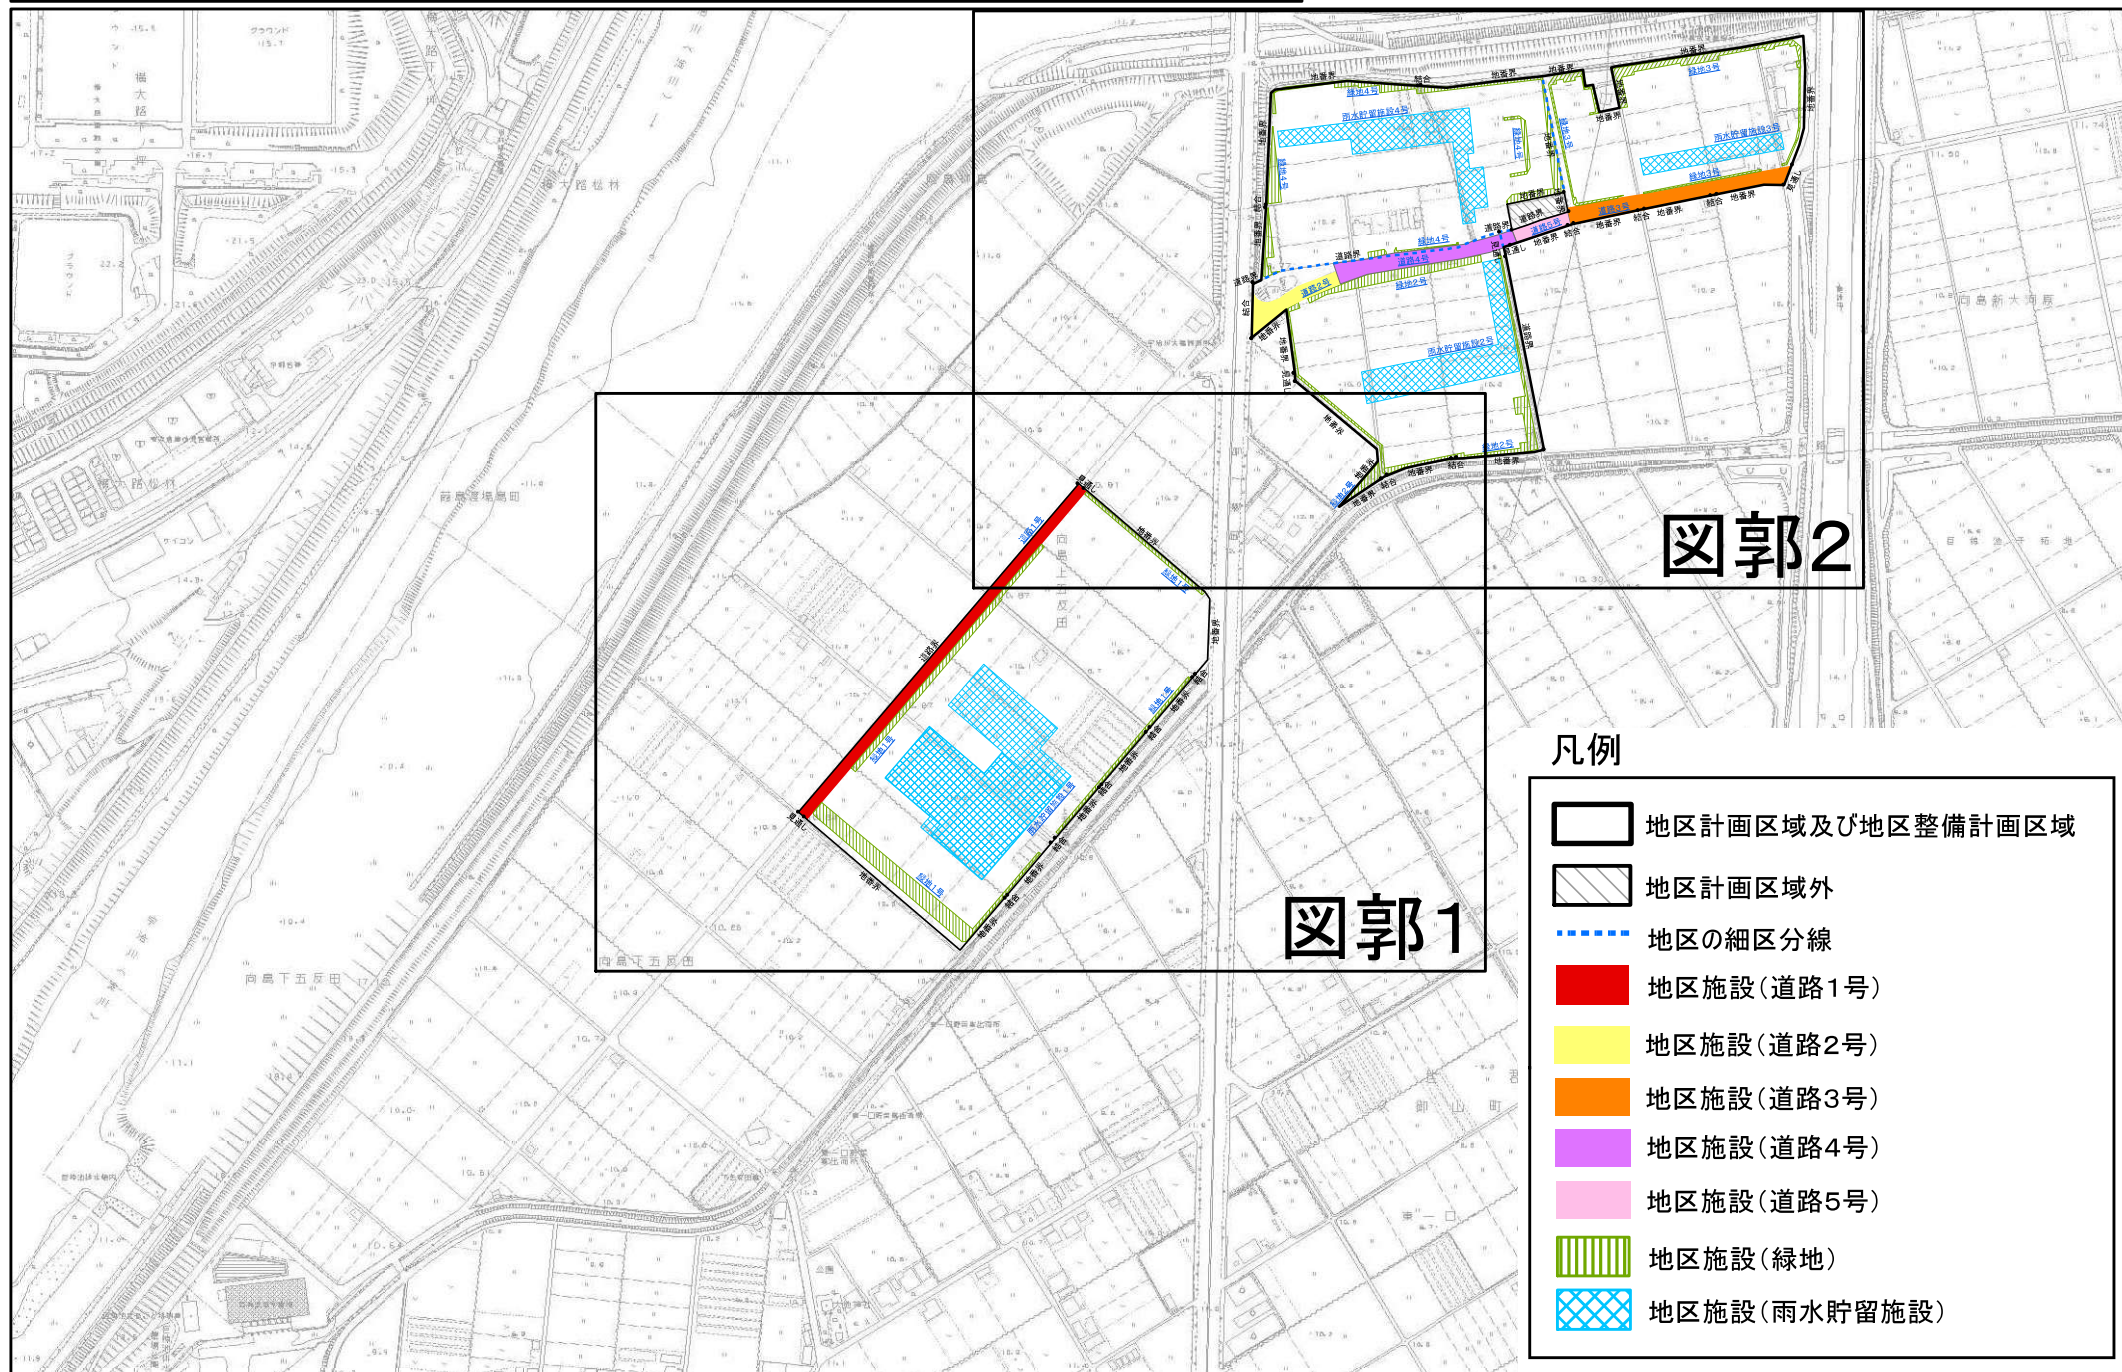



京都都市計画(京都国際文化観光都市建設計画)地区計画の変更(京都市決定)  
向島国道1号周辺地区地区計画 計画図(図郭1)(縮尺1/2,500)

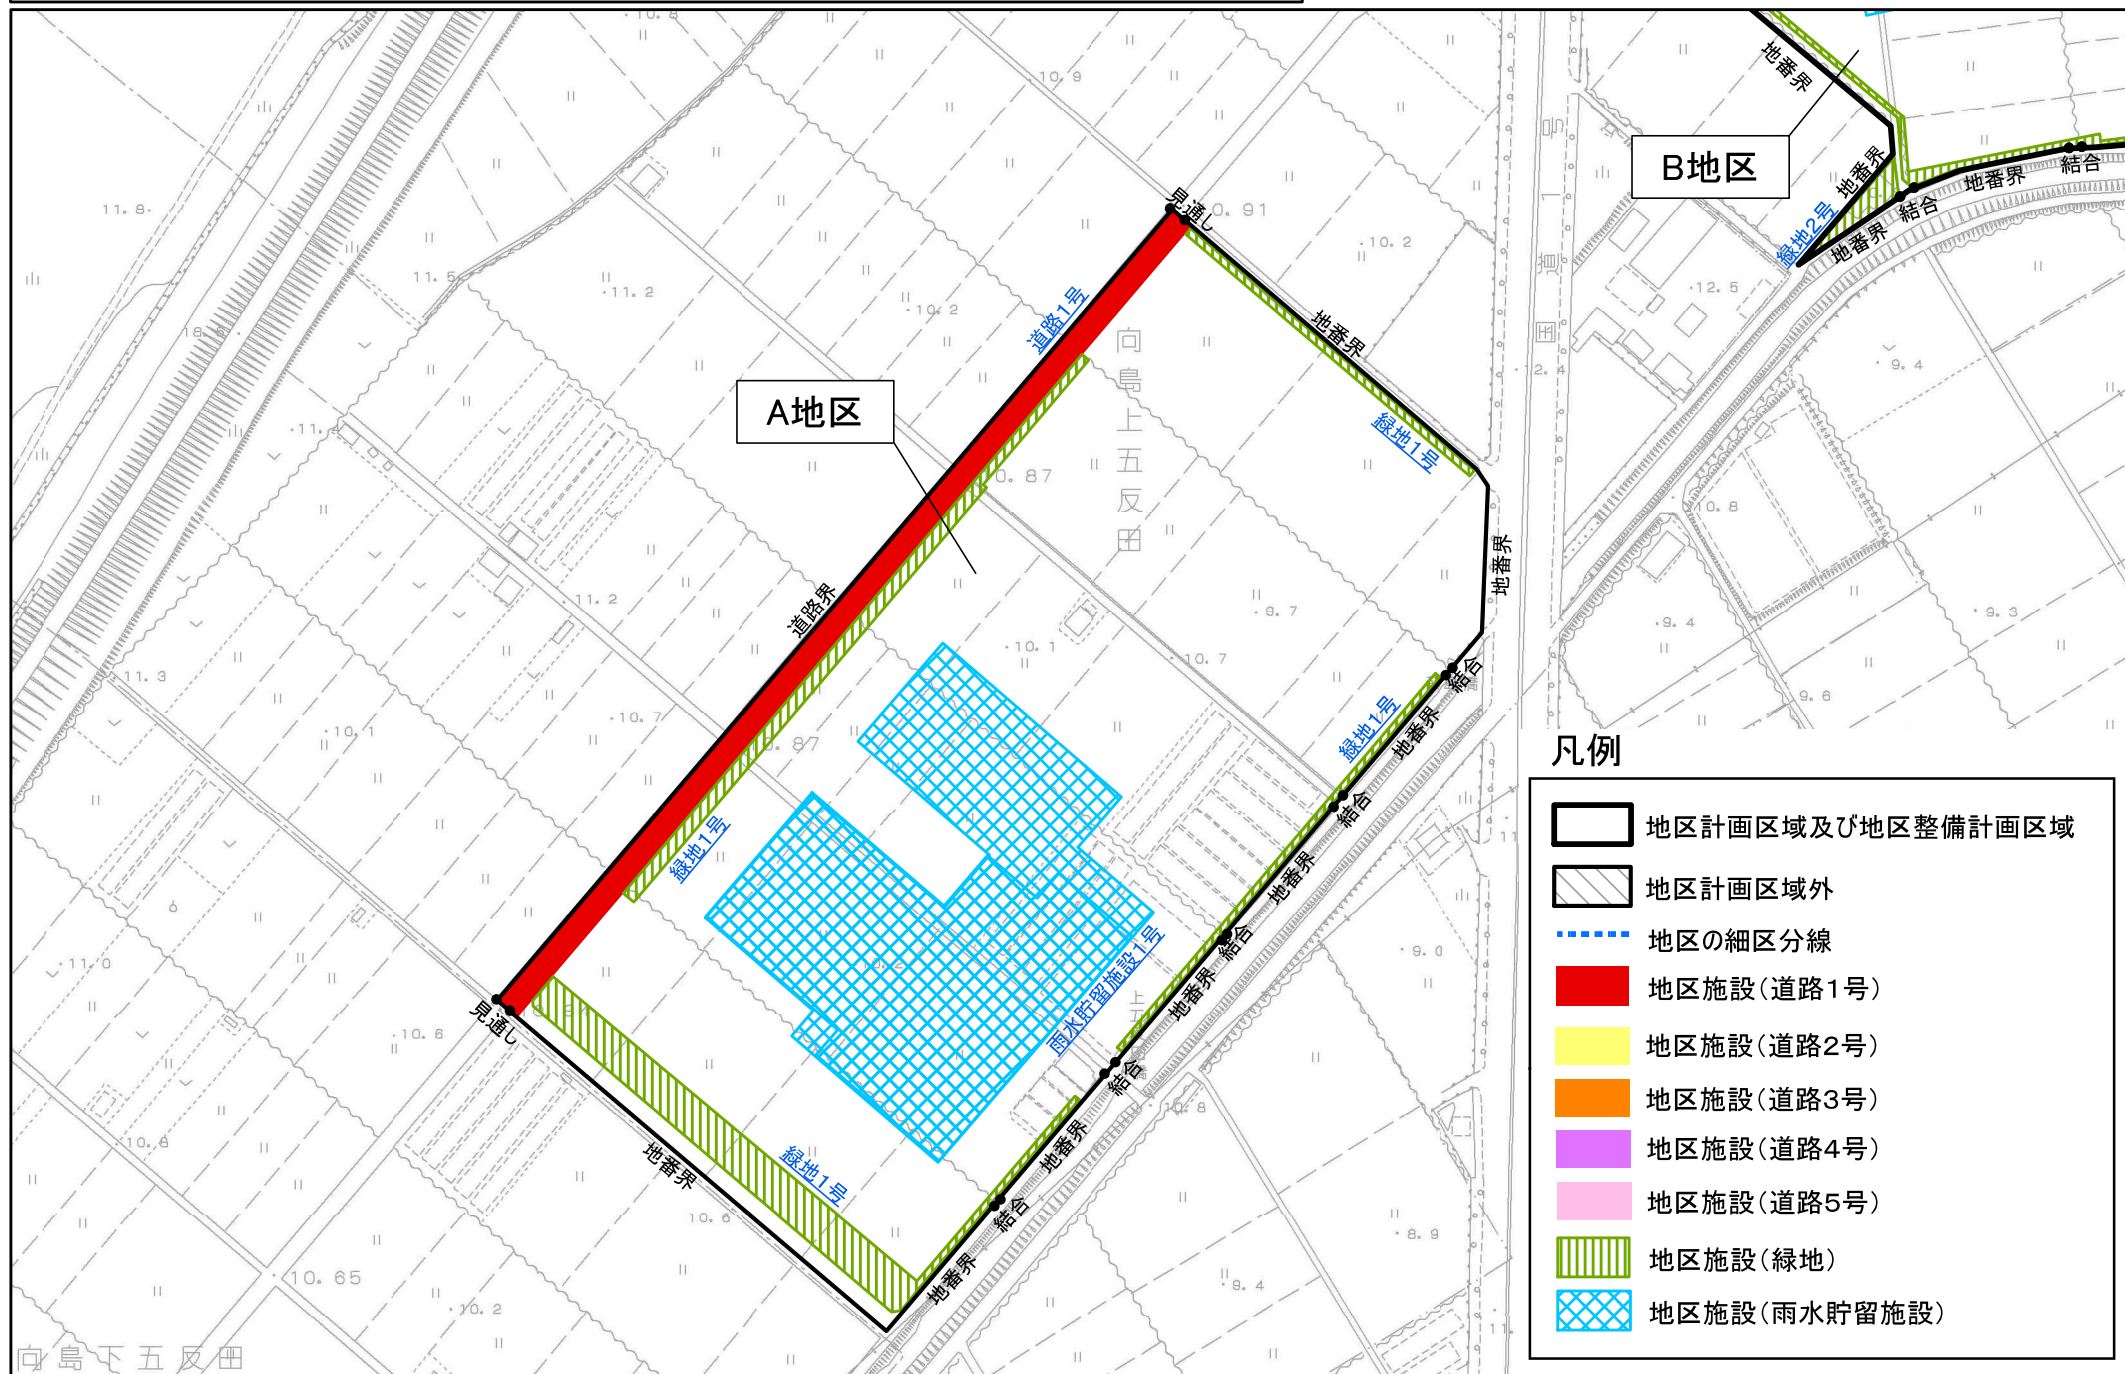

京都都市計画(京都国際文化観光都市建設計画)地区計画の変更(京都市決定)  
向島国道1号周辺地区地区計画 計画図(図郭2)(縮尺1/2,500)

