




京都都市計画(京都国際文化観光都市建設計画)地区計画の変更(京都市決定)
向島国道1号周辺地区地区計画 図郭割図(縮尺1/6,000)

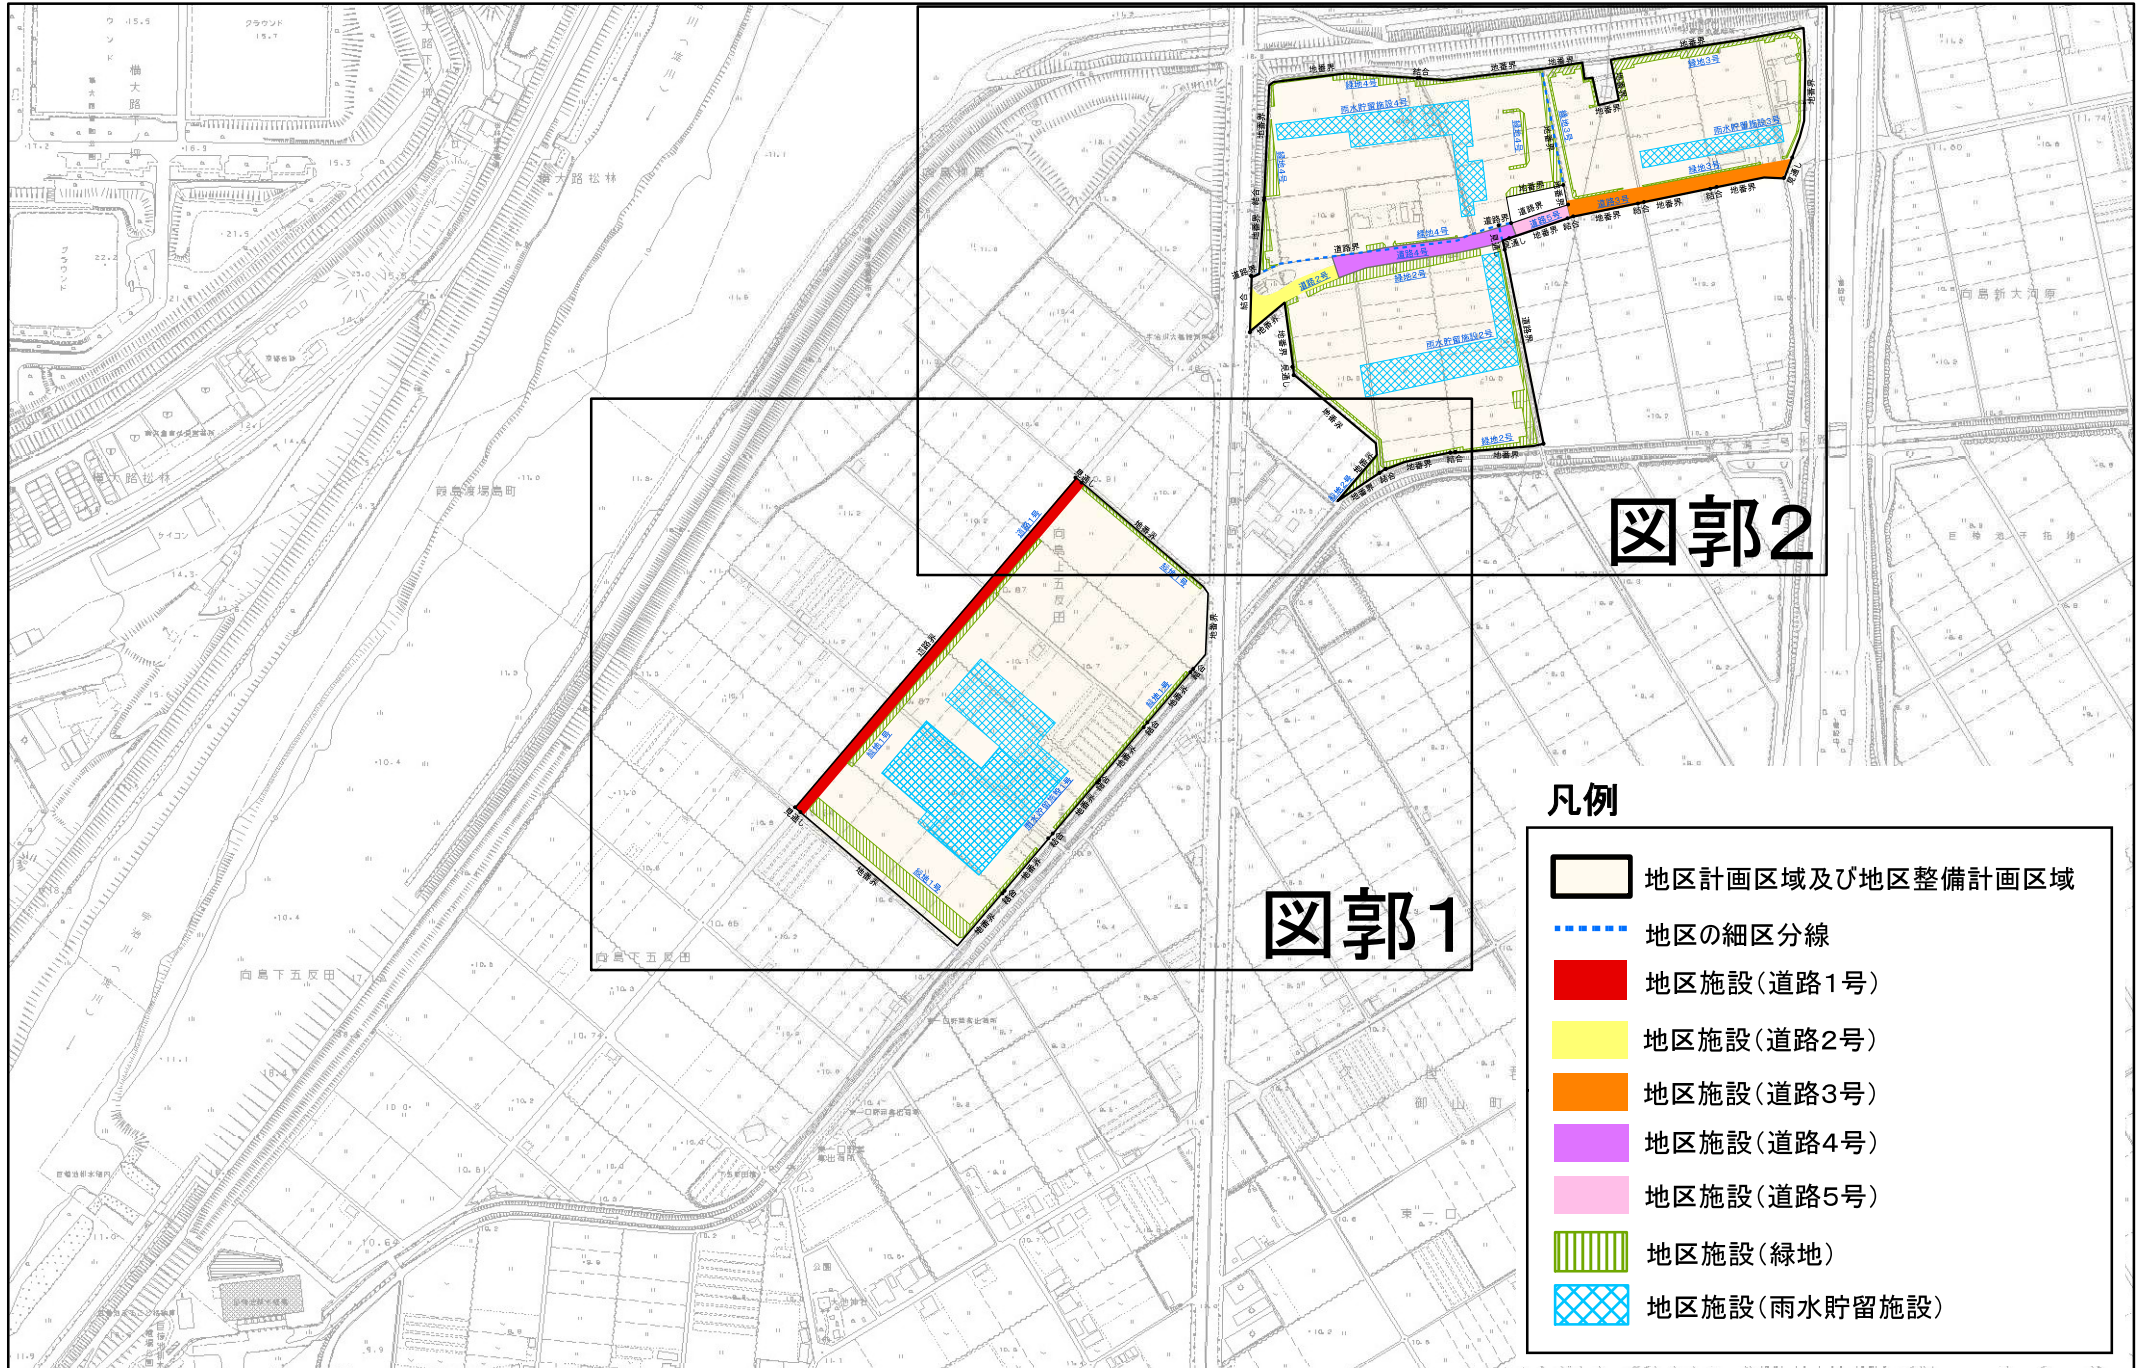

京都都市計画(京都国際文化観光都市建設計画)地区計画の変更(京都市決定)
向島国道1号周辺地区地区計画 計画図(図郭2)(縮尺1/2,500)

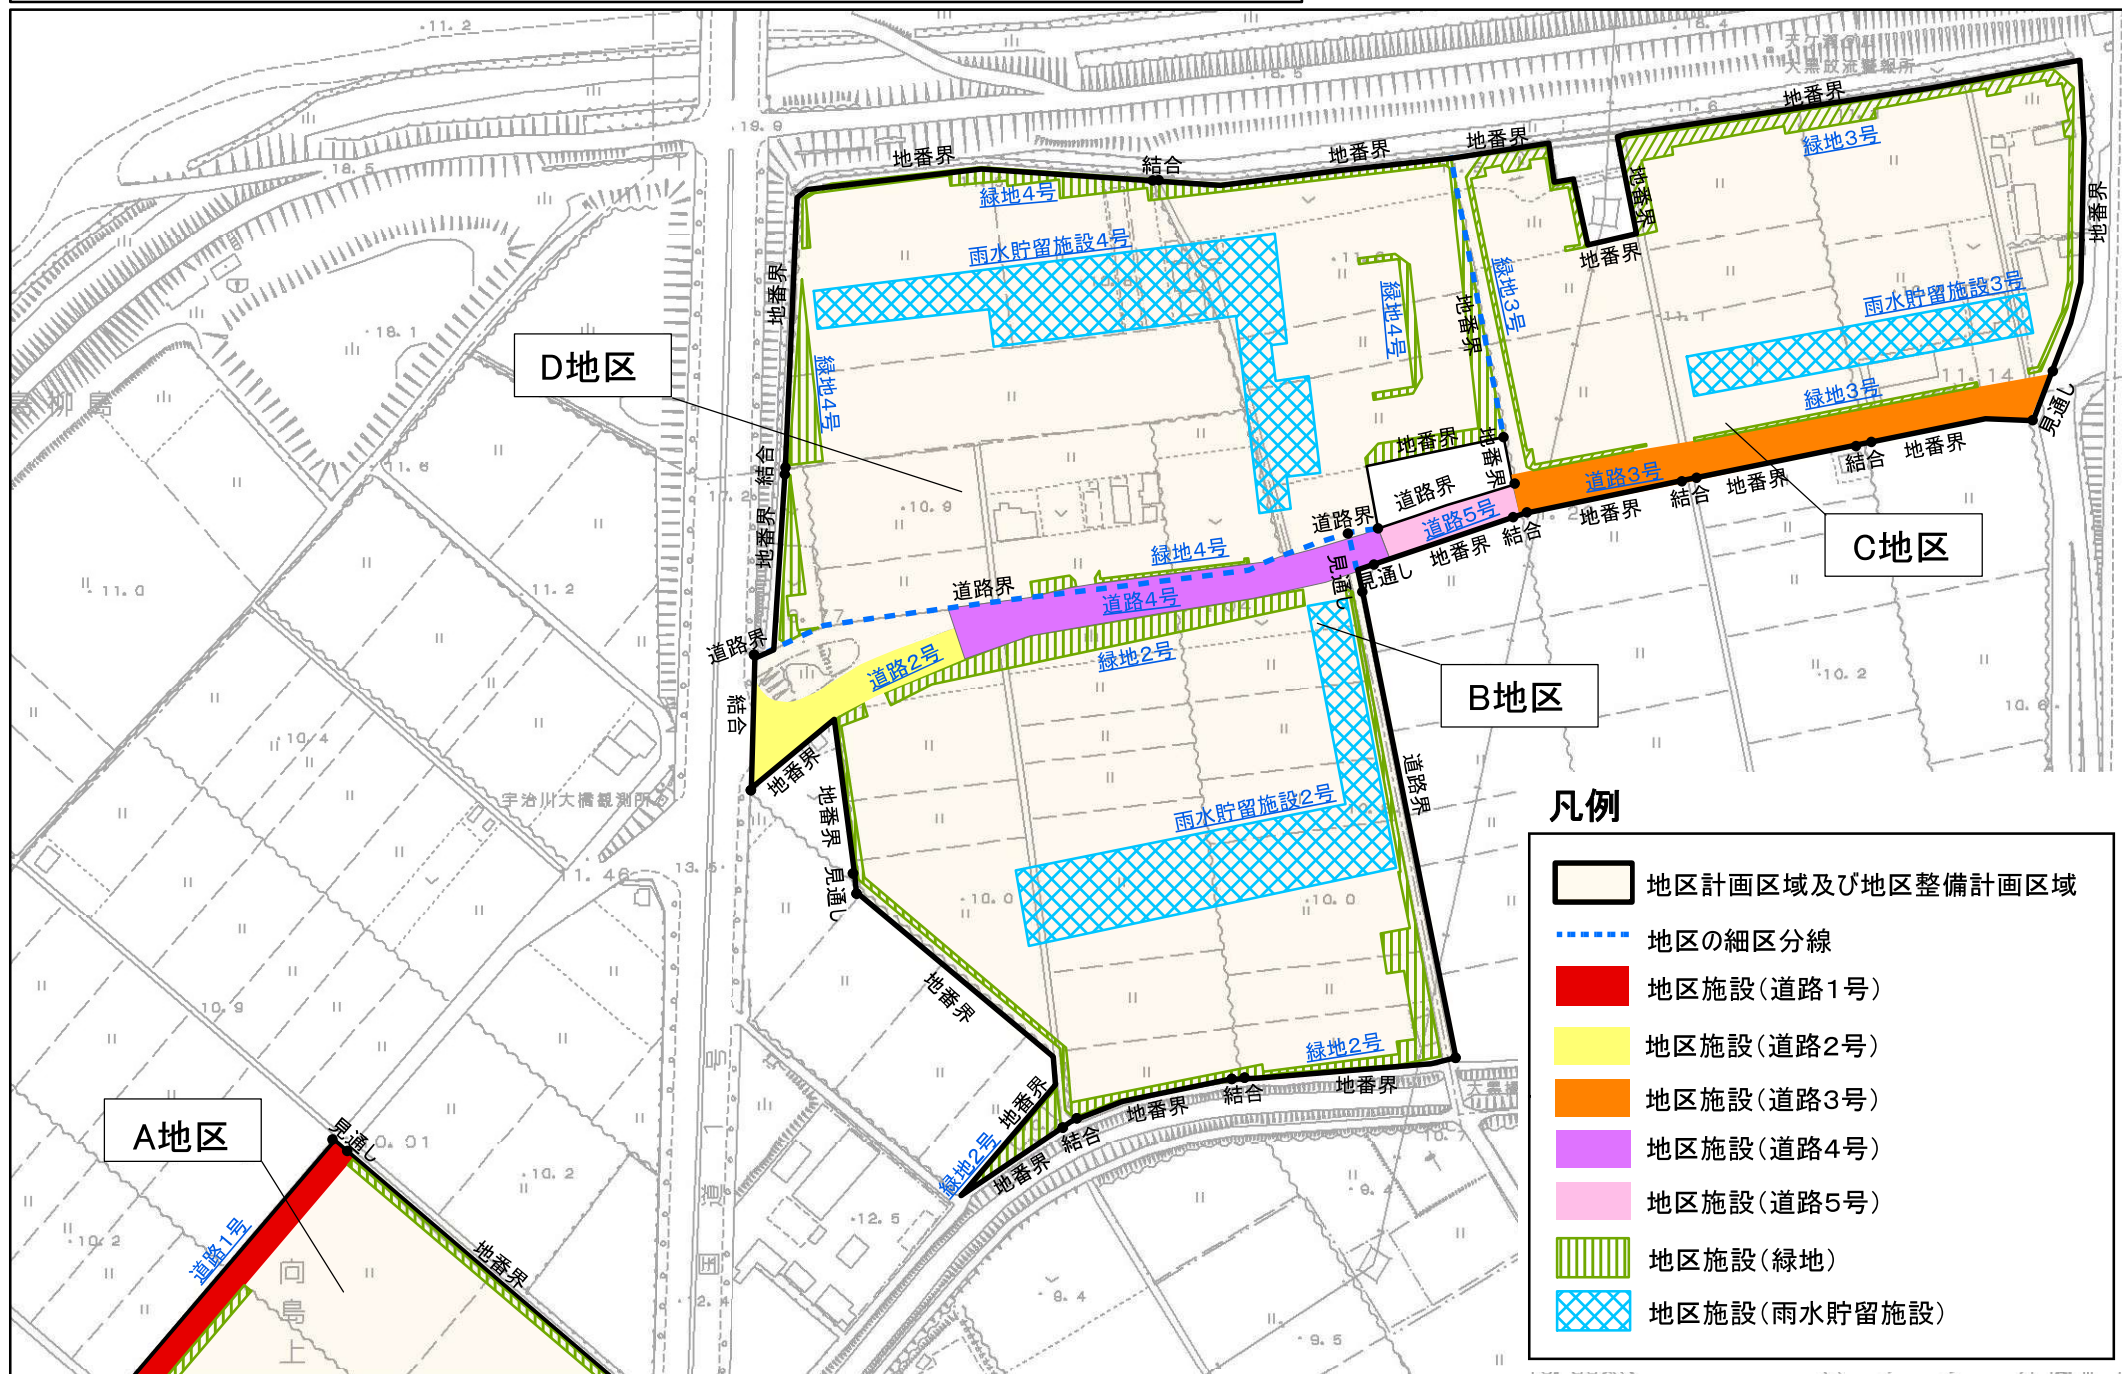

京都都市計画(京都国際文化観光都市建設計画)地区計画の変更(京都市決定)
向島国道1号周辺地区地区計画 計画図(図郭1)(縮尺1/2,500)

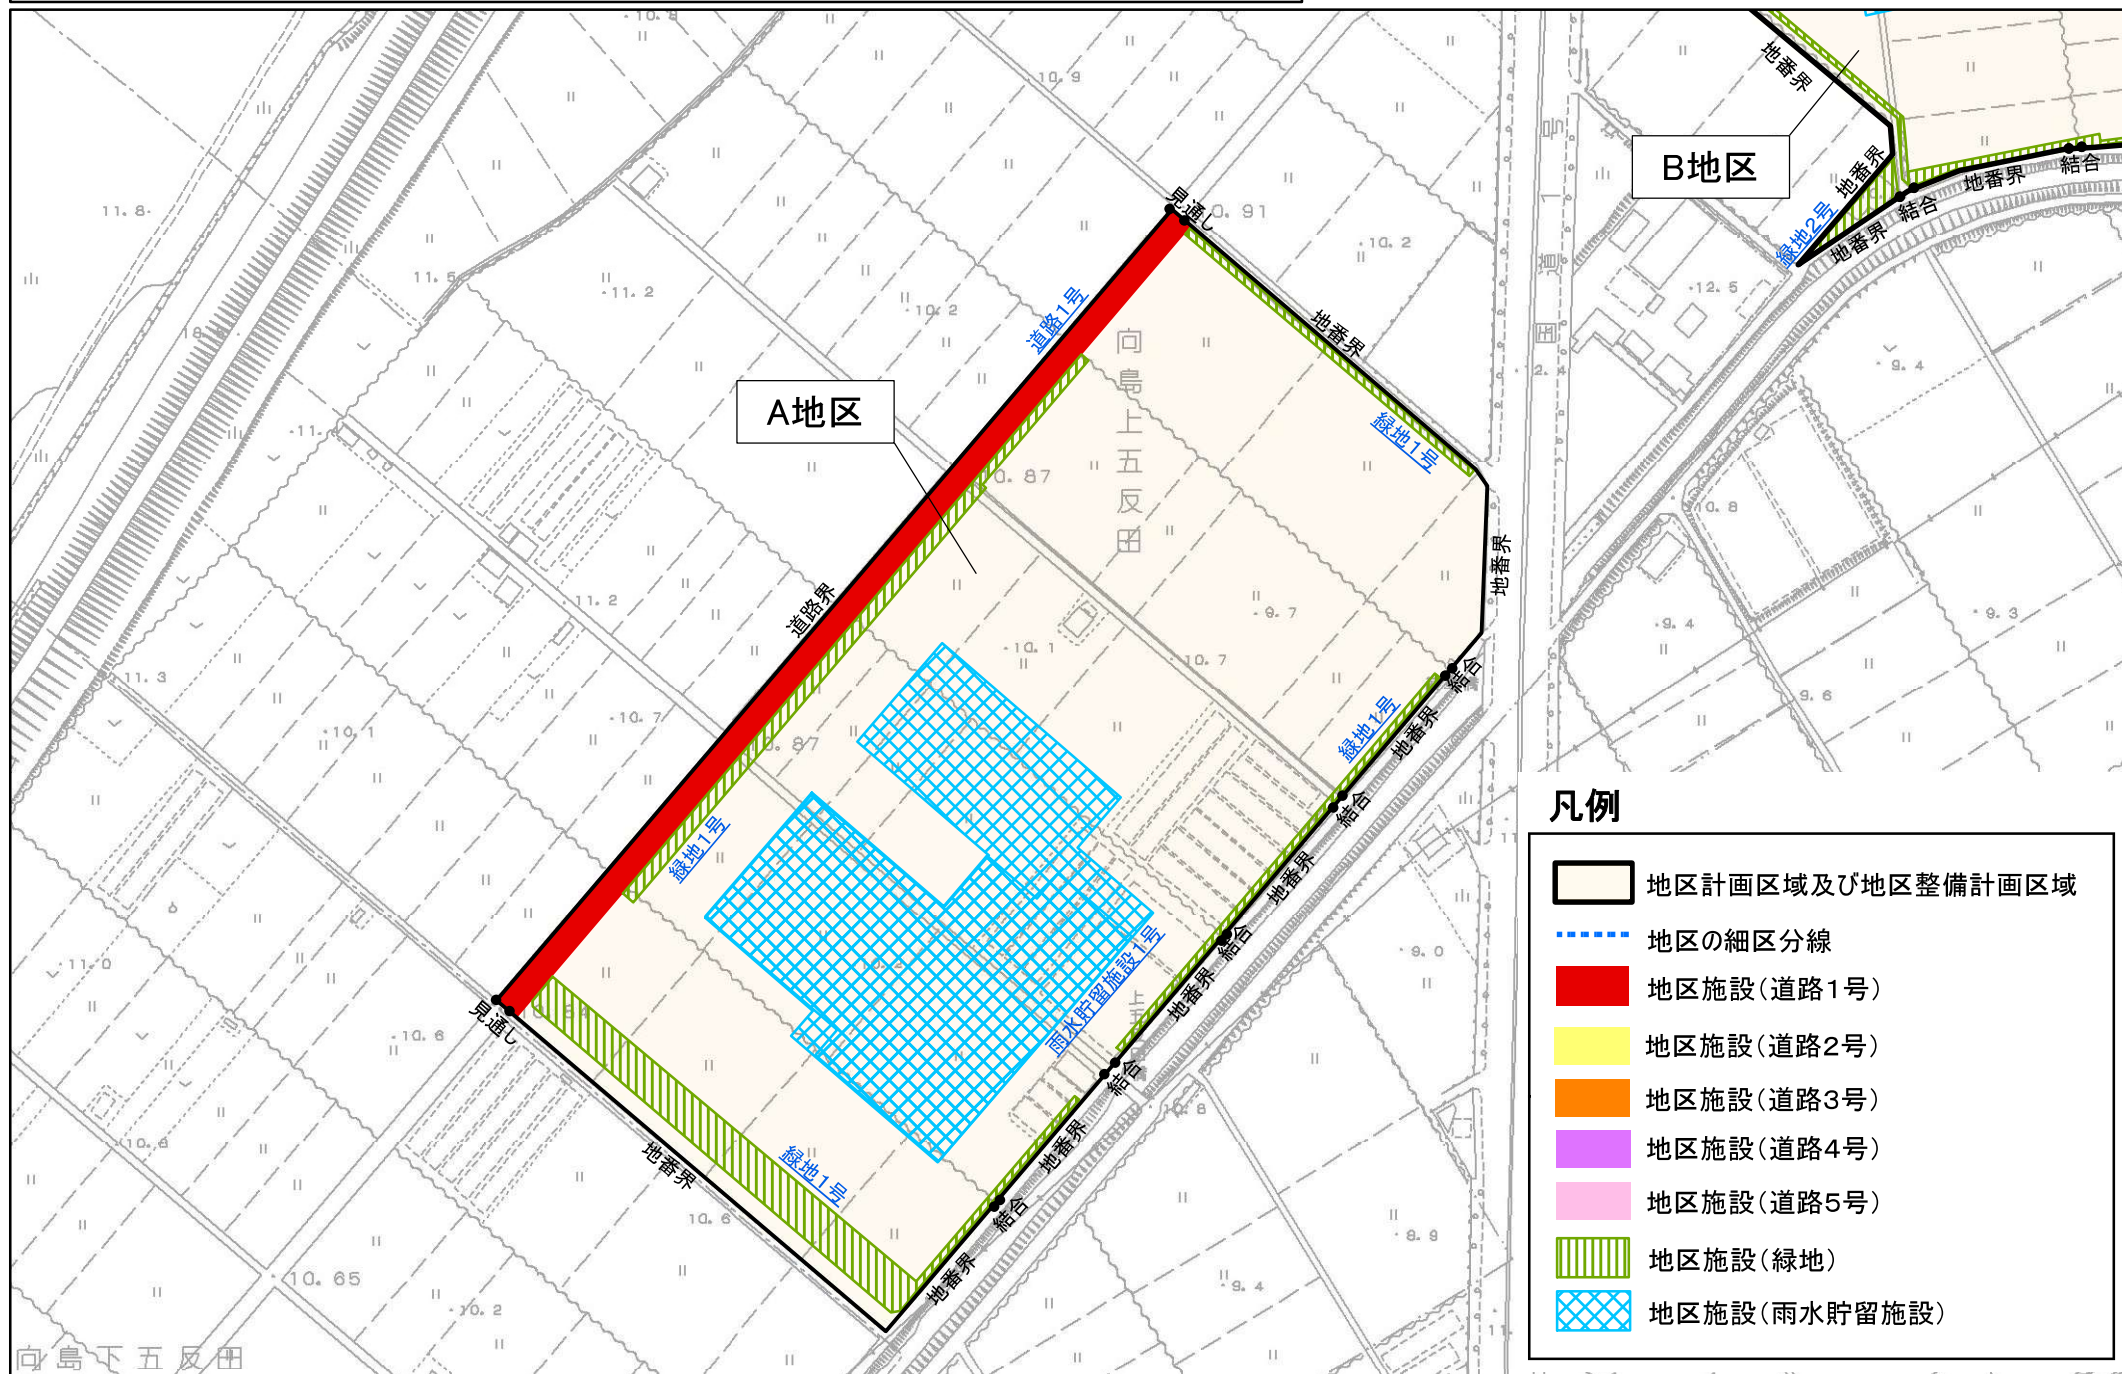

凡例

- 地区計画区域及び地区整備計画区域
- 地区の細区分線
- 地区施設(道路1号)
- 地区施設(道路2号)
- 地区施設(道路3号)
- 地区施設(道路4号)
- 地区施設(道路5号)
- 地区施設(緑地)
- 地区施設(雨水貯留施設)