


計議第●●●号議案付図  
京都都市計画（京都国際文化観光都市建設計画）道路の変更  
(3・5・130号 宝池通)  
計画図 (1/4) 縮尺 1:2500

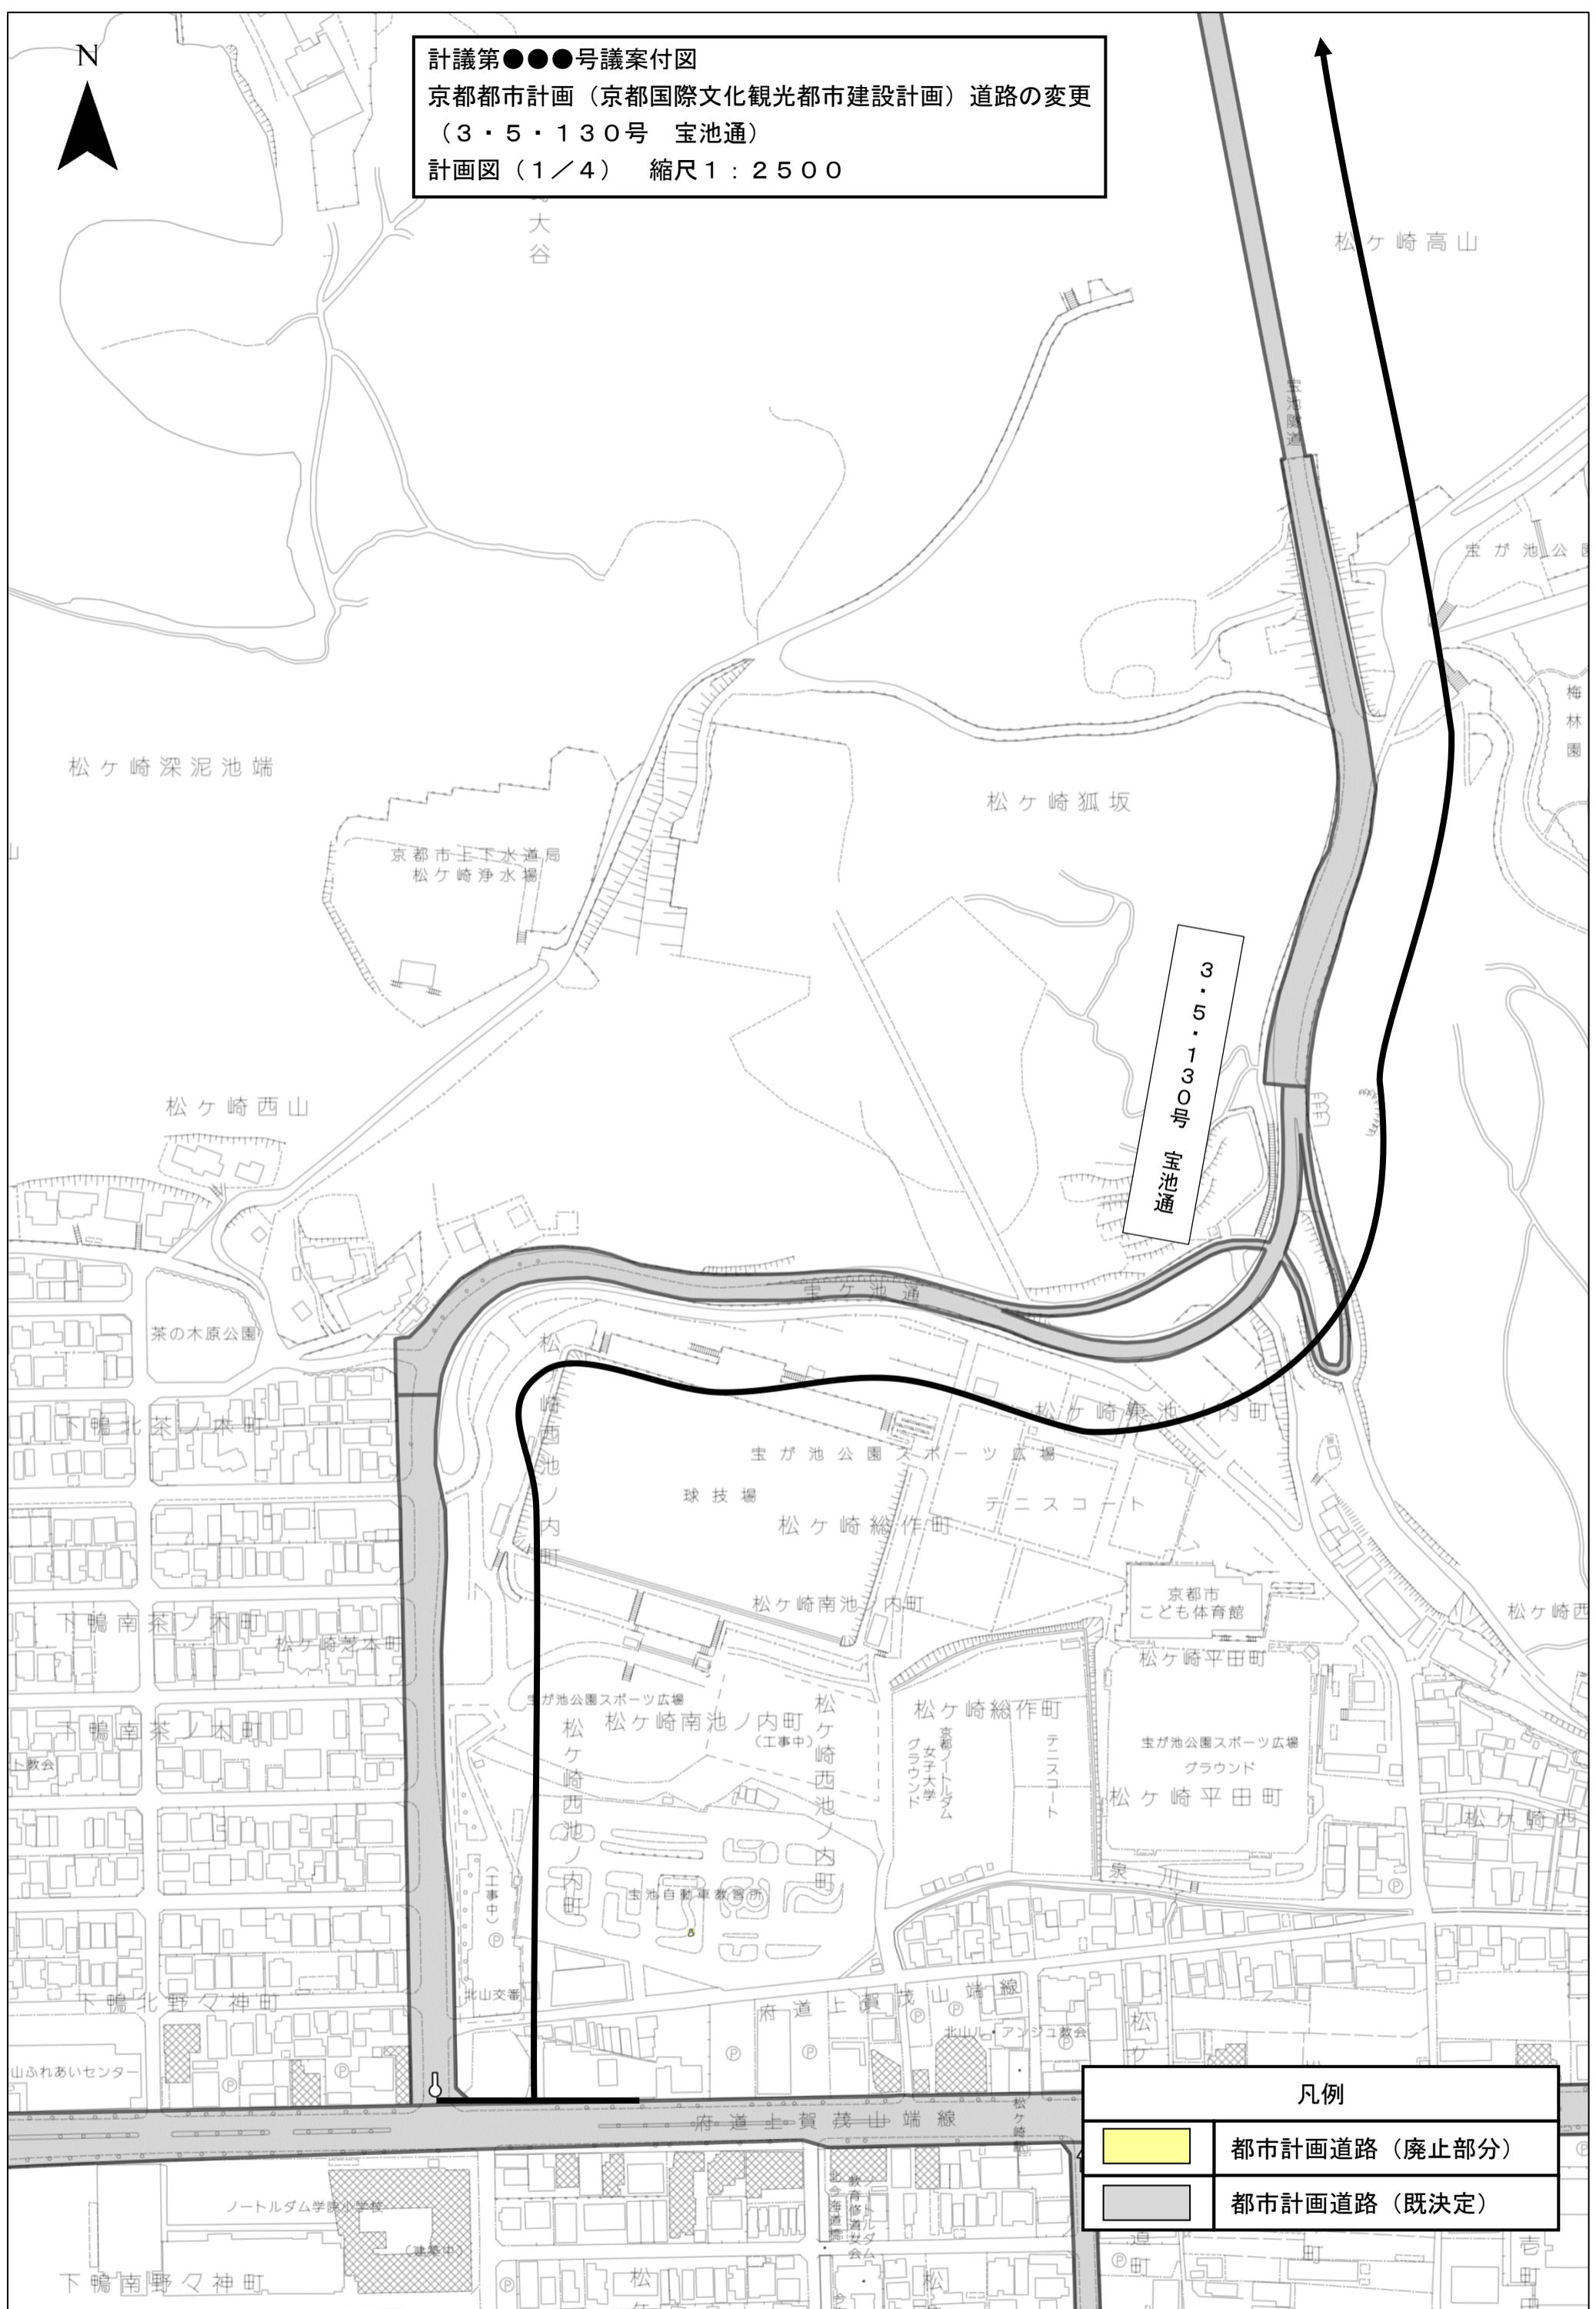

計議第●●●号議案付図  
京都都市計画（京都国際文化観光都市建設計画）道路の変更  
(3・5・130号 宝池通)  
計画図(2/4) 縮尺1:2500



N

計議第●●●号議案付図

京都都市計画（京都国際文化観光都市建設計画）道路の変更

（3・5・130号 宝池通）

計画図（3／4） 縮尺1：2500

西河原公園

端ノ山

京都  
ふうりん  
保育園

岩倉中河原  
公園

岩  
倉

岩  
倉  
西  
河  
原  
町

岩  
倉  
南  
公  
園

岩  
倉  
東  
宮

岩  
倉  
東  
宮

岩  
倉  
東  
宮

岩  
倉  
東  
宮

岩  
倉  
東  
宮

京  
都  
市  
交  
通  
局

宝  
池  
通

宝  
池  
通

宝  
池  
通

岩  
倉  
西  
五  
丁  
町

岩  
倉  
東  
五  
丁  
町

3  
・  
5  
・  
1  
3  
0  
号  
宝  
池  
通

中下在地公園

岩倉南小学校

体育館

岩倉南自治会館

岩倉南四ノ坪公園

&lt;p


N

## 計議第●●●号議案付図

## 京都都市計画（京都国際文化観光都市建設計画）道路の変更

(3·5·130号 宝池通)

計画図 (4/4) 縮尺 1 : 2500

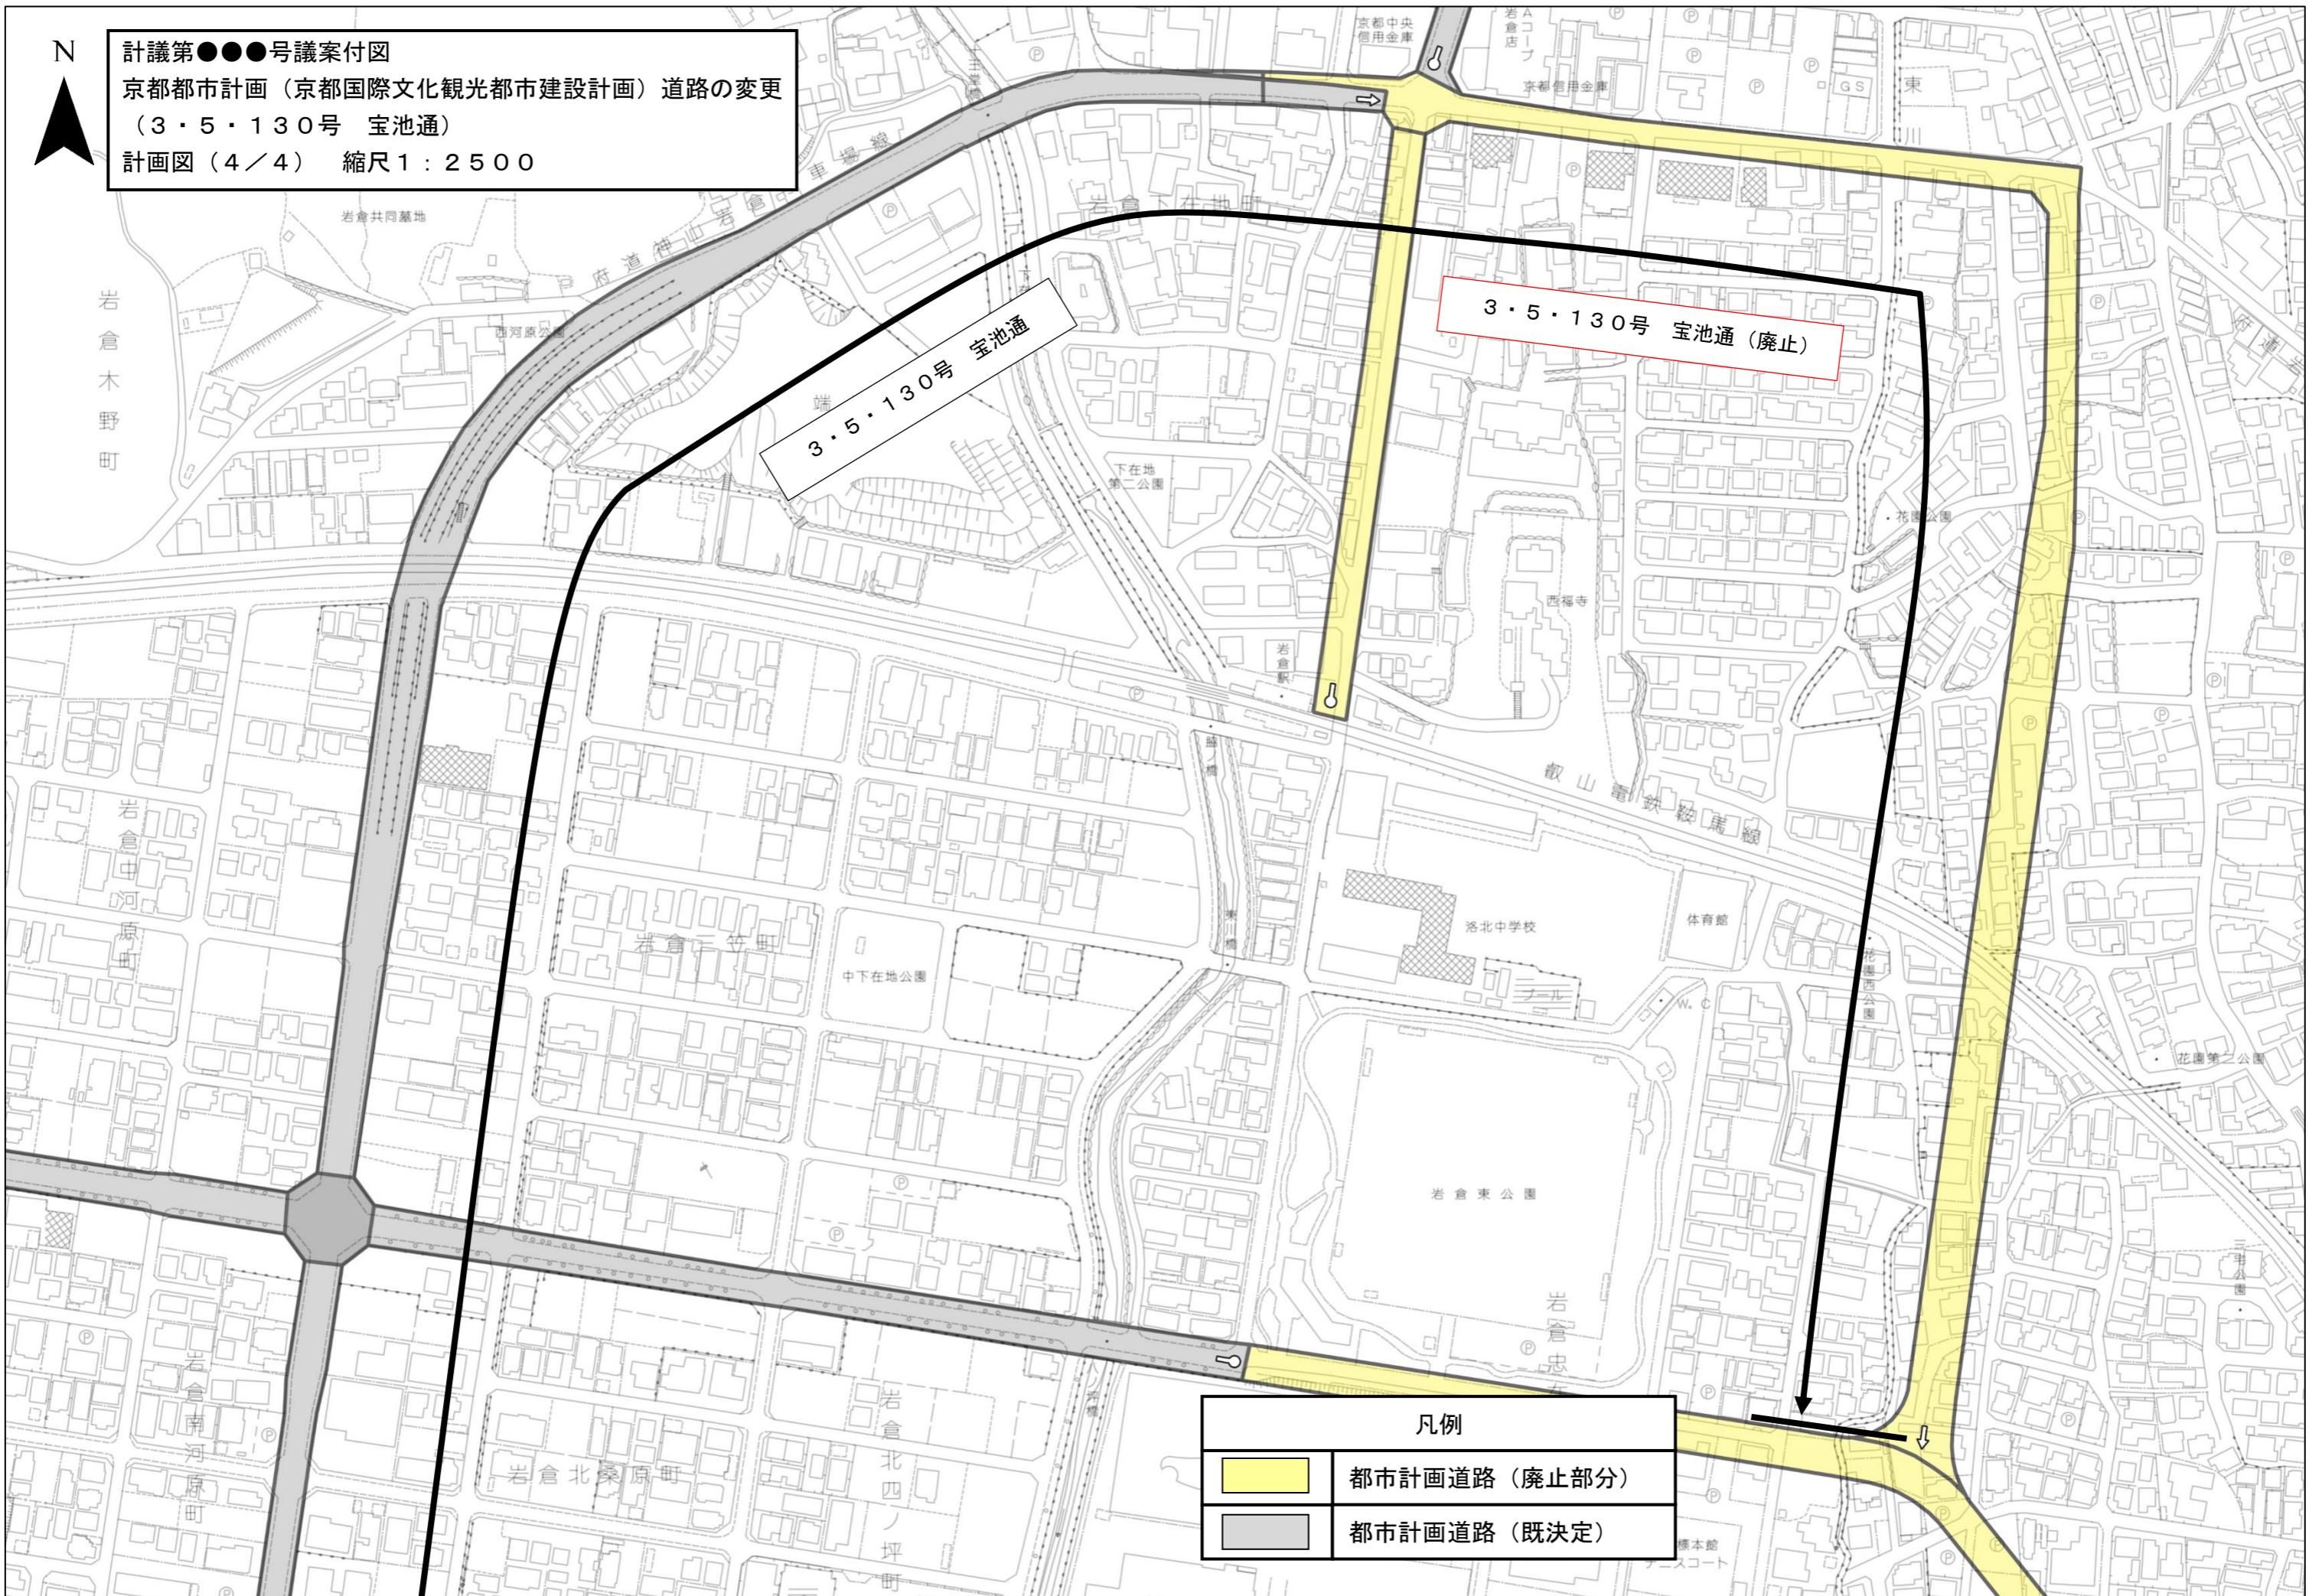

## 京都都市計画（京都国際文化観光都市建設計画）道路の変更

(3・5・135号 大原通)

計画図 (1/3) 縮尺 1:2500

N

松ヶ崎変電所

上高野大

京都市  
上下水道局  
上高野ポンプ場

3・5・135号 大原通(廃止)

3 · 5 · 135号 大原通

凡例

	都市計画道路（廃止部分）
	都市計画道路（既決定）

N



京都都市計画（京都国際文化観光都市建設計画）道路の変更  
(3・5・135号 大原通)  
計画図 (2/3) 縮尺 1:2500

山寺明西野

A map showing the locations of three shrines. Kōdō Shrine is at the top, marked with a square symbol. Ono Shrine is to the right, marked with a circle symbol. Itatagami Shrine is at the bottom left, marked with a square symbol.

大原通  
3・5・135号

道

田獮錄

エクシブ京都八瀬離

新世紀橋

100

電 鉄 叢

	都市計画道路（廃止部分）
	都市計画道路（既決定）

N

京都都市計画（京都国際文化観光都市建設計画）道路の変更  
(3・5・135号 大原通)  
計画図 (3/3) 縮尺 1:2500

