


計議第●●●号議案付図

京都都市計画（京都国際文化観光都市建設計画）道路の変更（京都市決定）

（3・5・130号宝池通他53路線の変更）

総括図（1／8） 縮尺 S=1/25,000

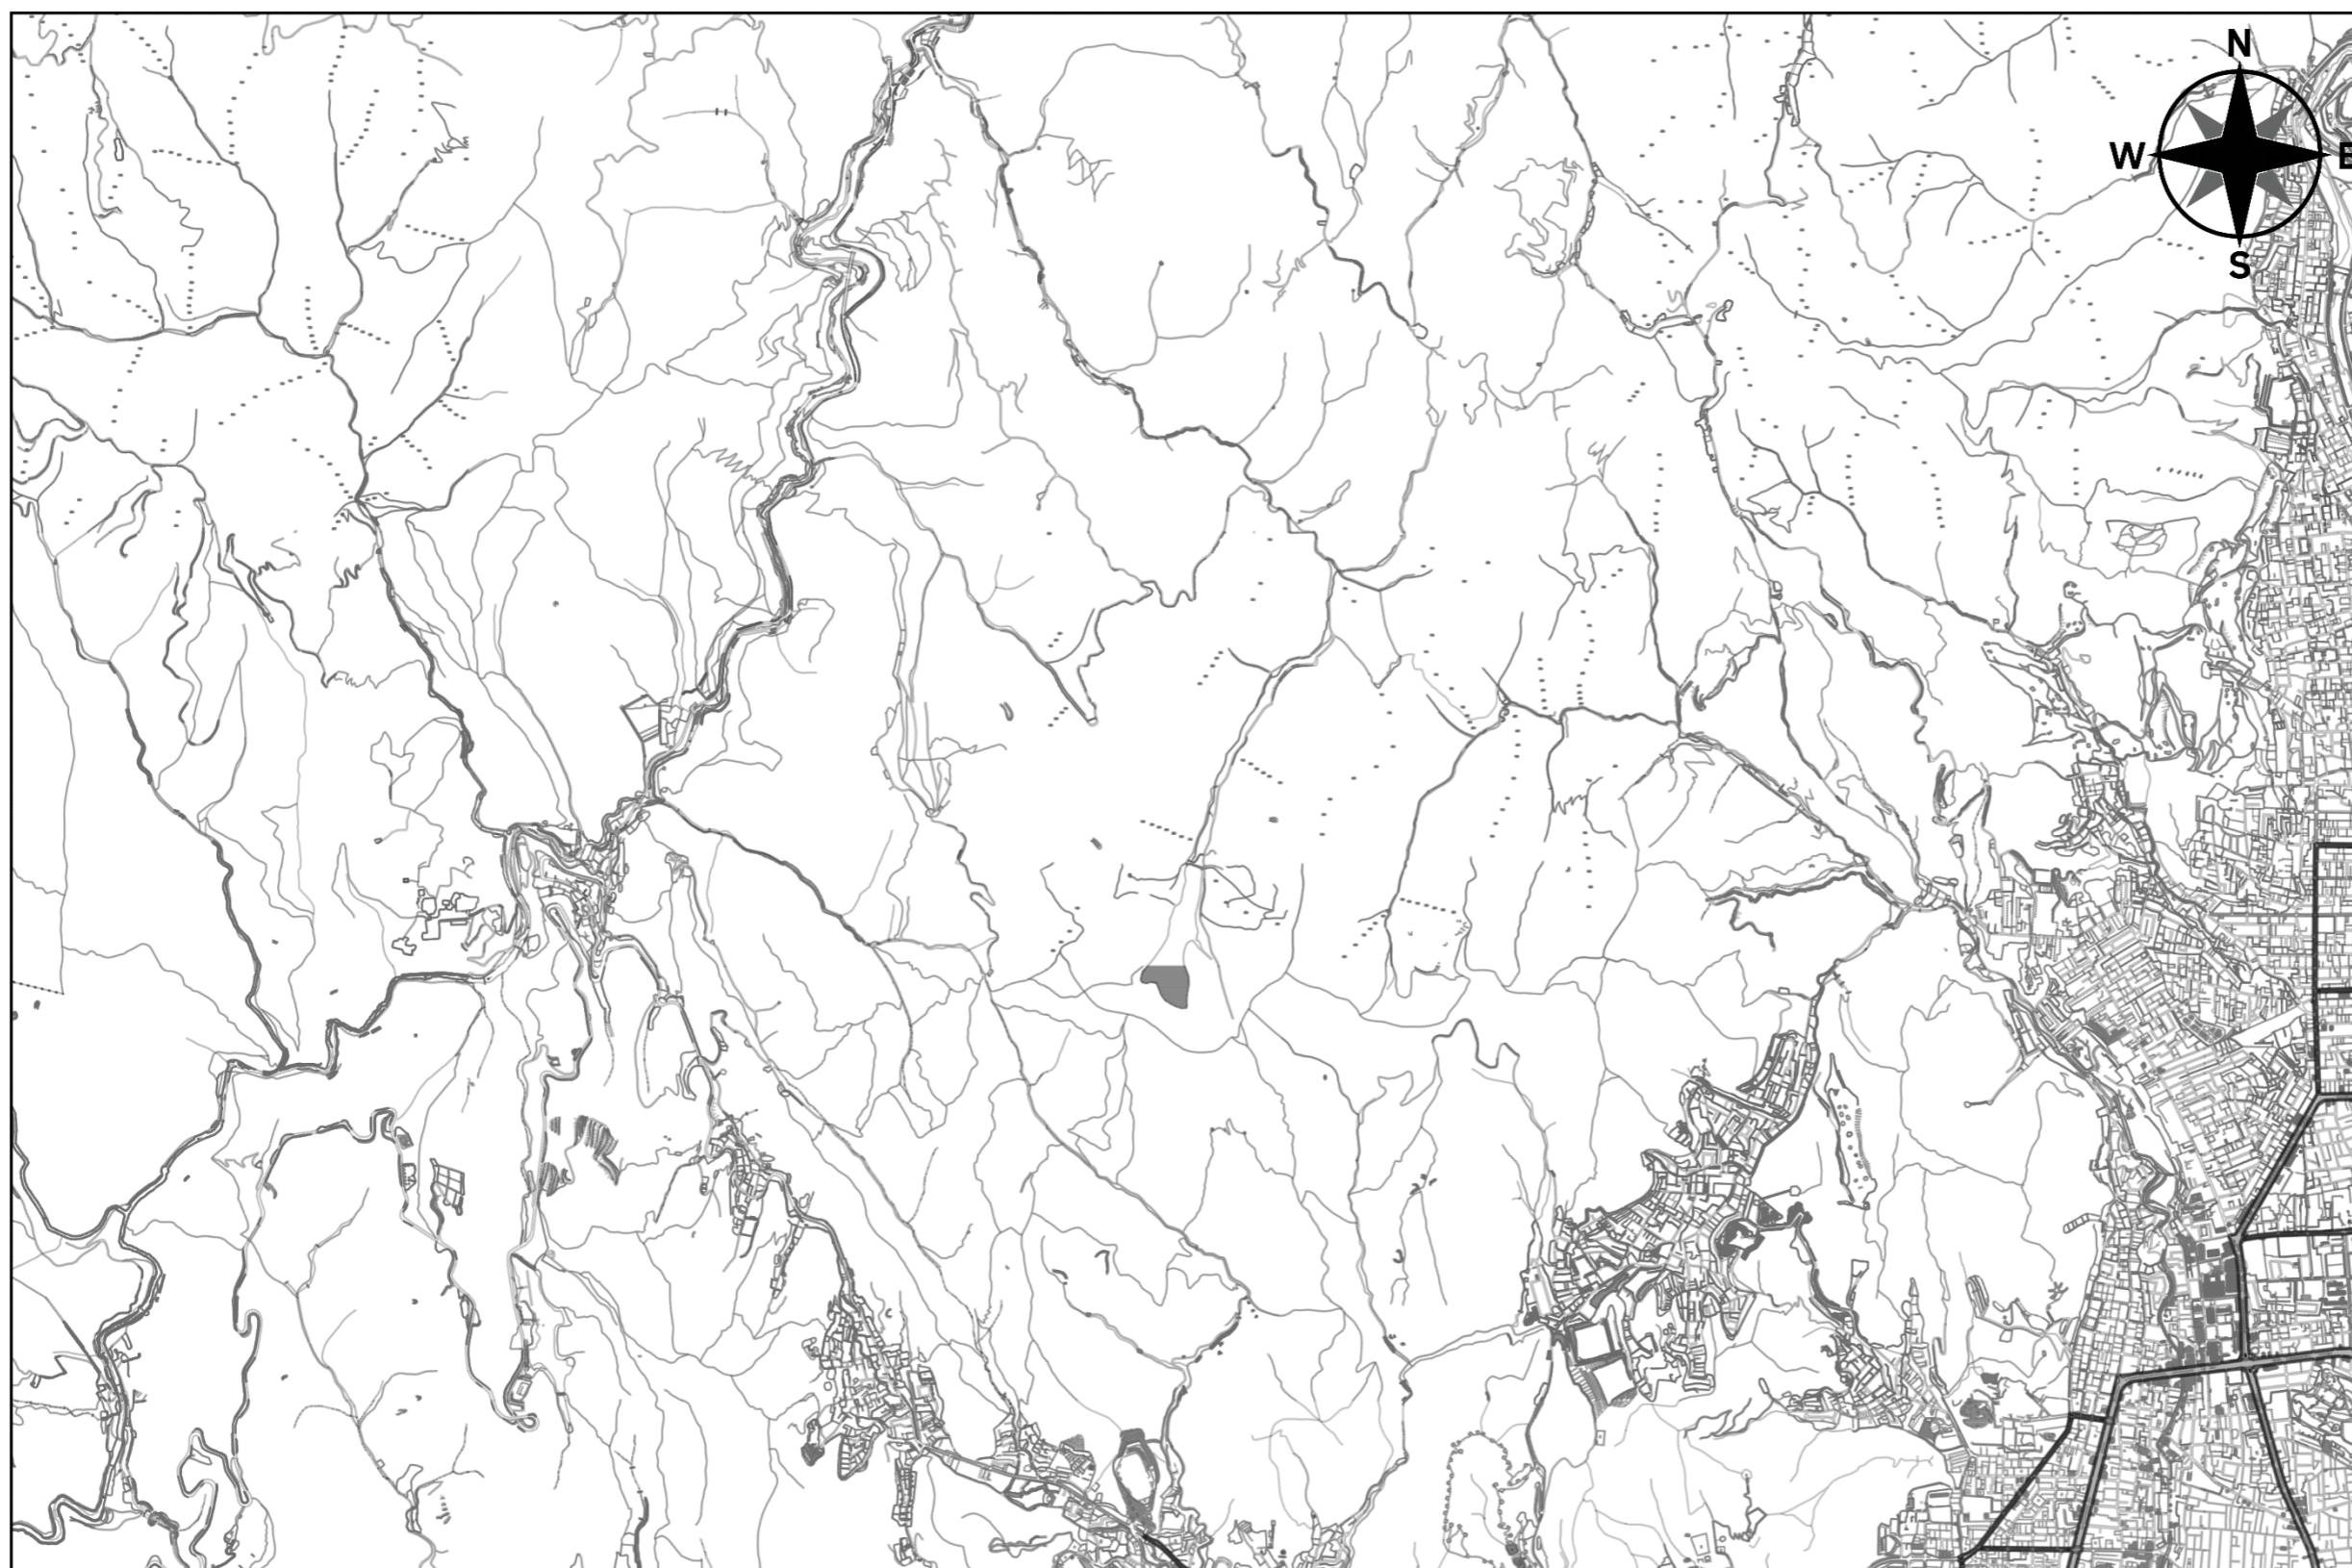

計議第●●●号議案付図


京都都市計画（京都国際文化観光都市建設計画）道路の変更（京都市決定）

（3・5・130号宝池通他53路線の変更）

総括図（2／8） 縮尺 S=1/25,000



全体図

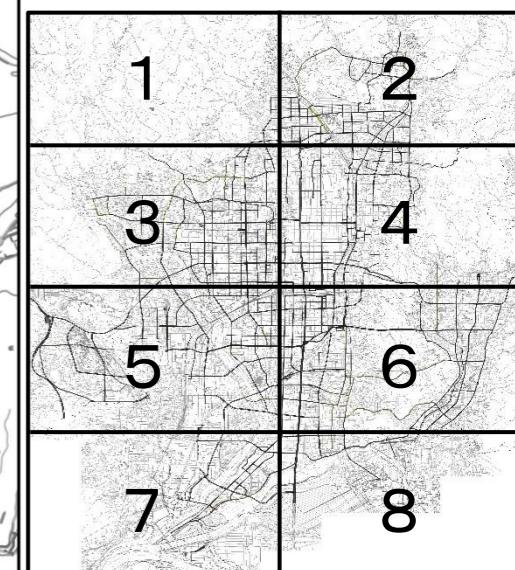

凡例


- 都市計画道路(追加部分)
- 都市計画道路(廃止部分)
- 都市計画道路(既決定)

計議第●●●号議案付図


京都都市計画（京都国際文化観光都市建設計画）道路の変更（京都市決定）

（3・5・130号宝池通他53路線の変更）

総括図（3／8） 縮尺 S=1/25,000

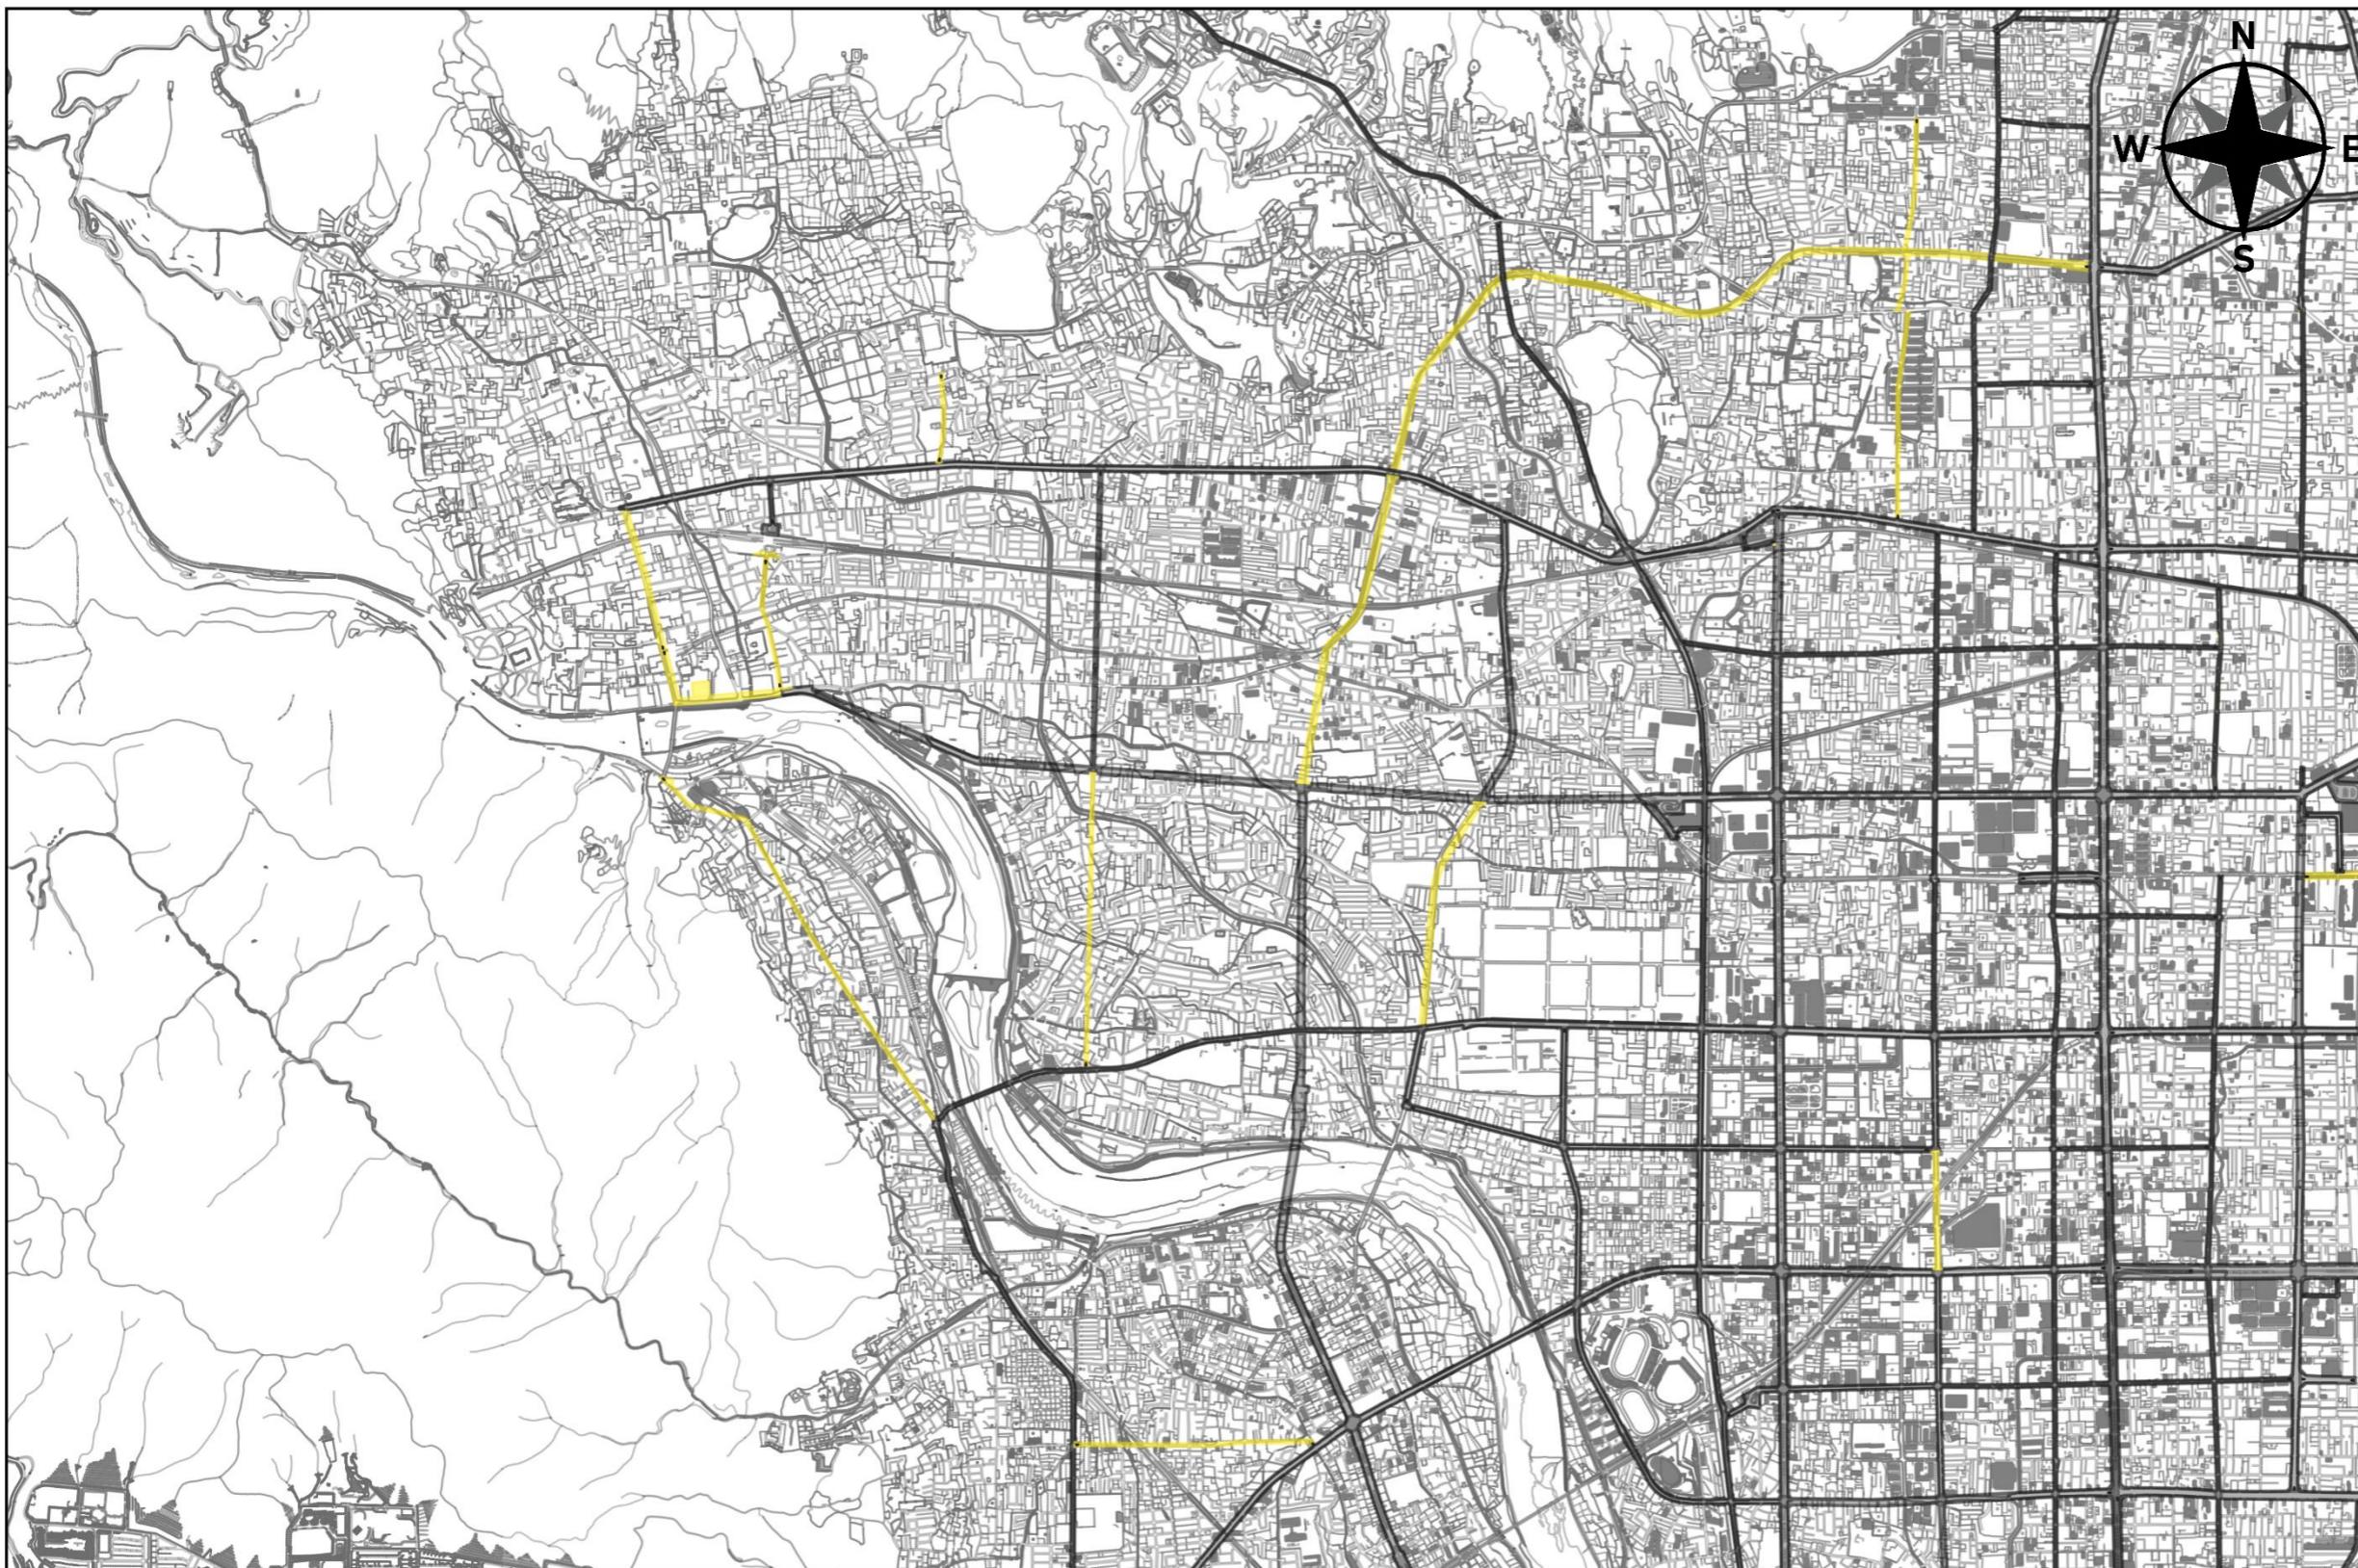

全体図

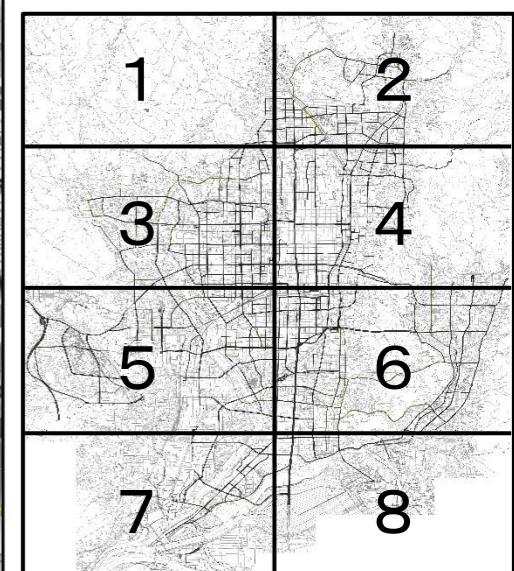

凡例


| | |
|---|--------------|
| ■ | 都市計画道路(追加部分) |
| ■ | 都市計画道路(廃止部分) |
| ■ | 都市計画道路(既決定) |

計議第●●●号議案付図


京都都市計画（京都国際文化観光都市建設計画）道路の変更（京都市決定）

（3・5・130号宝池通他53路線の変更）

総括図（4／8） 縮尺 S=1/25,000

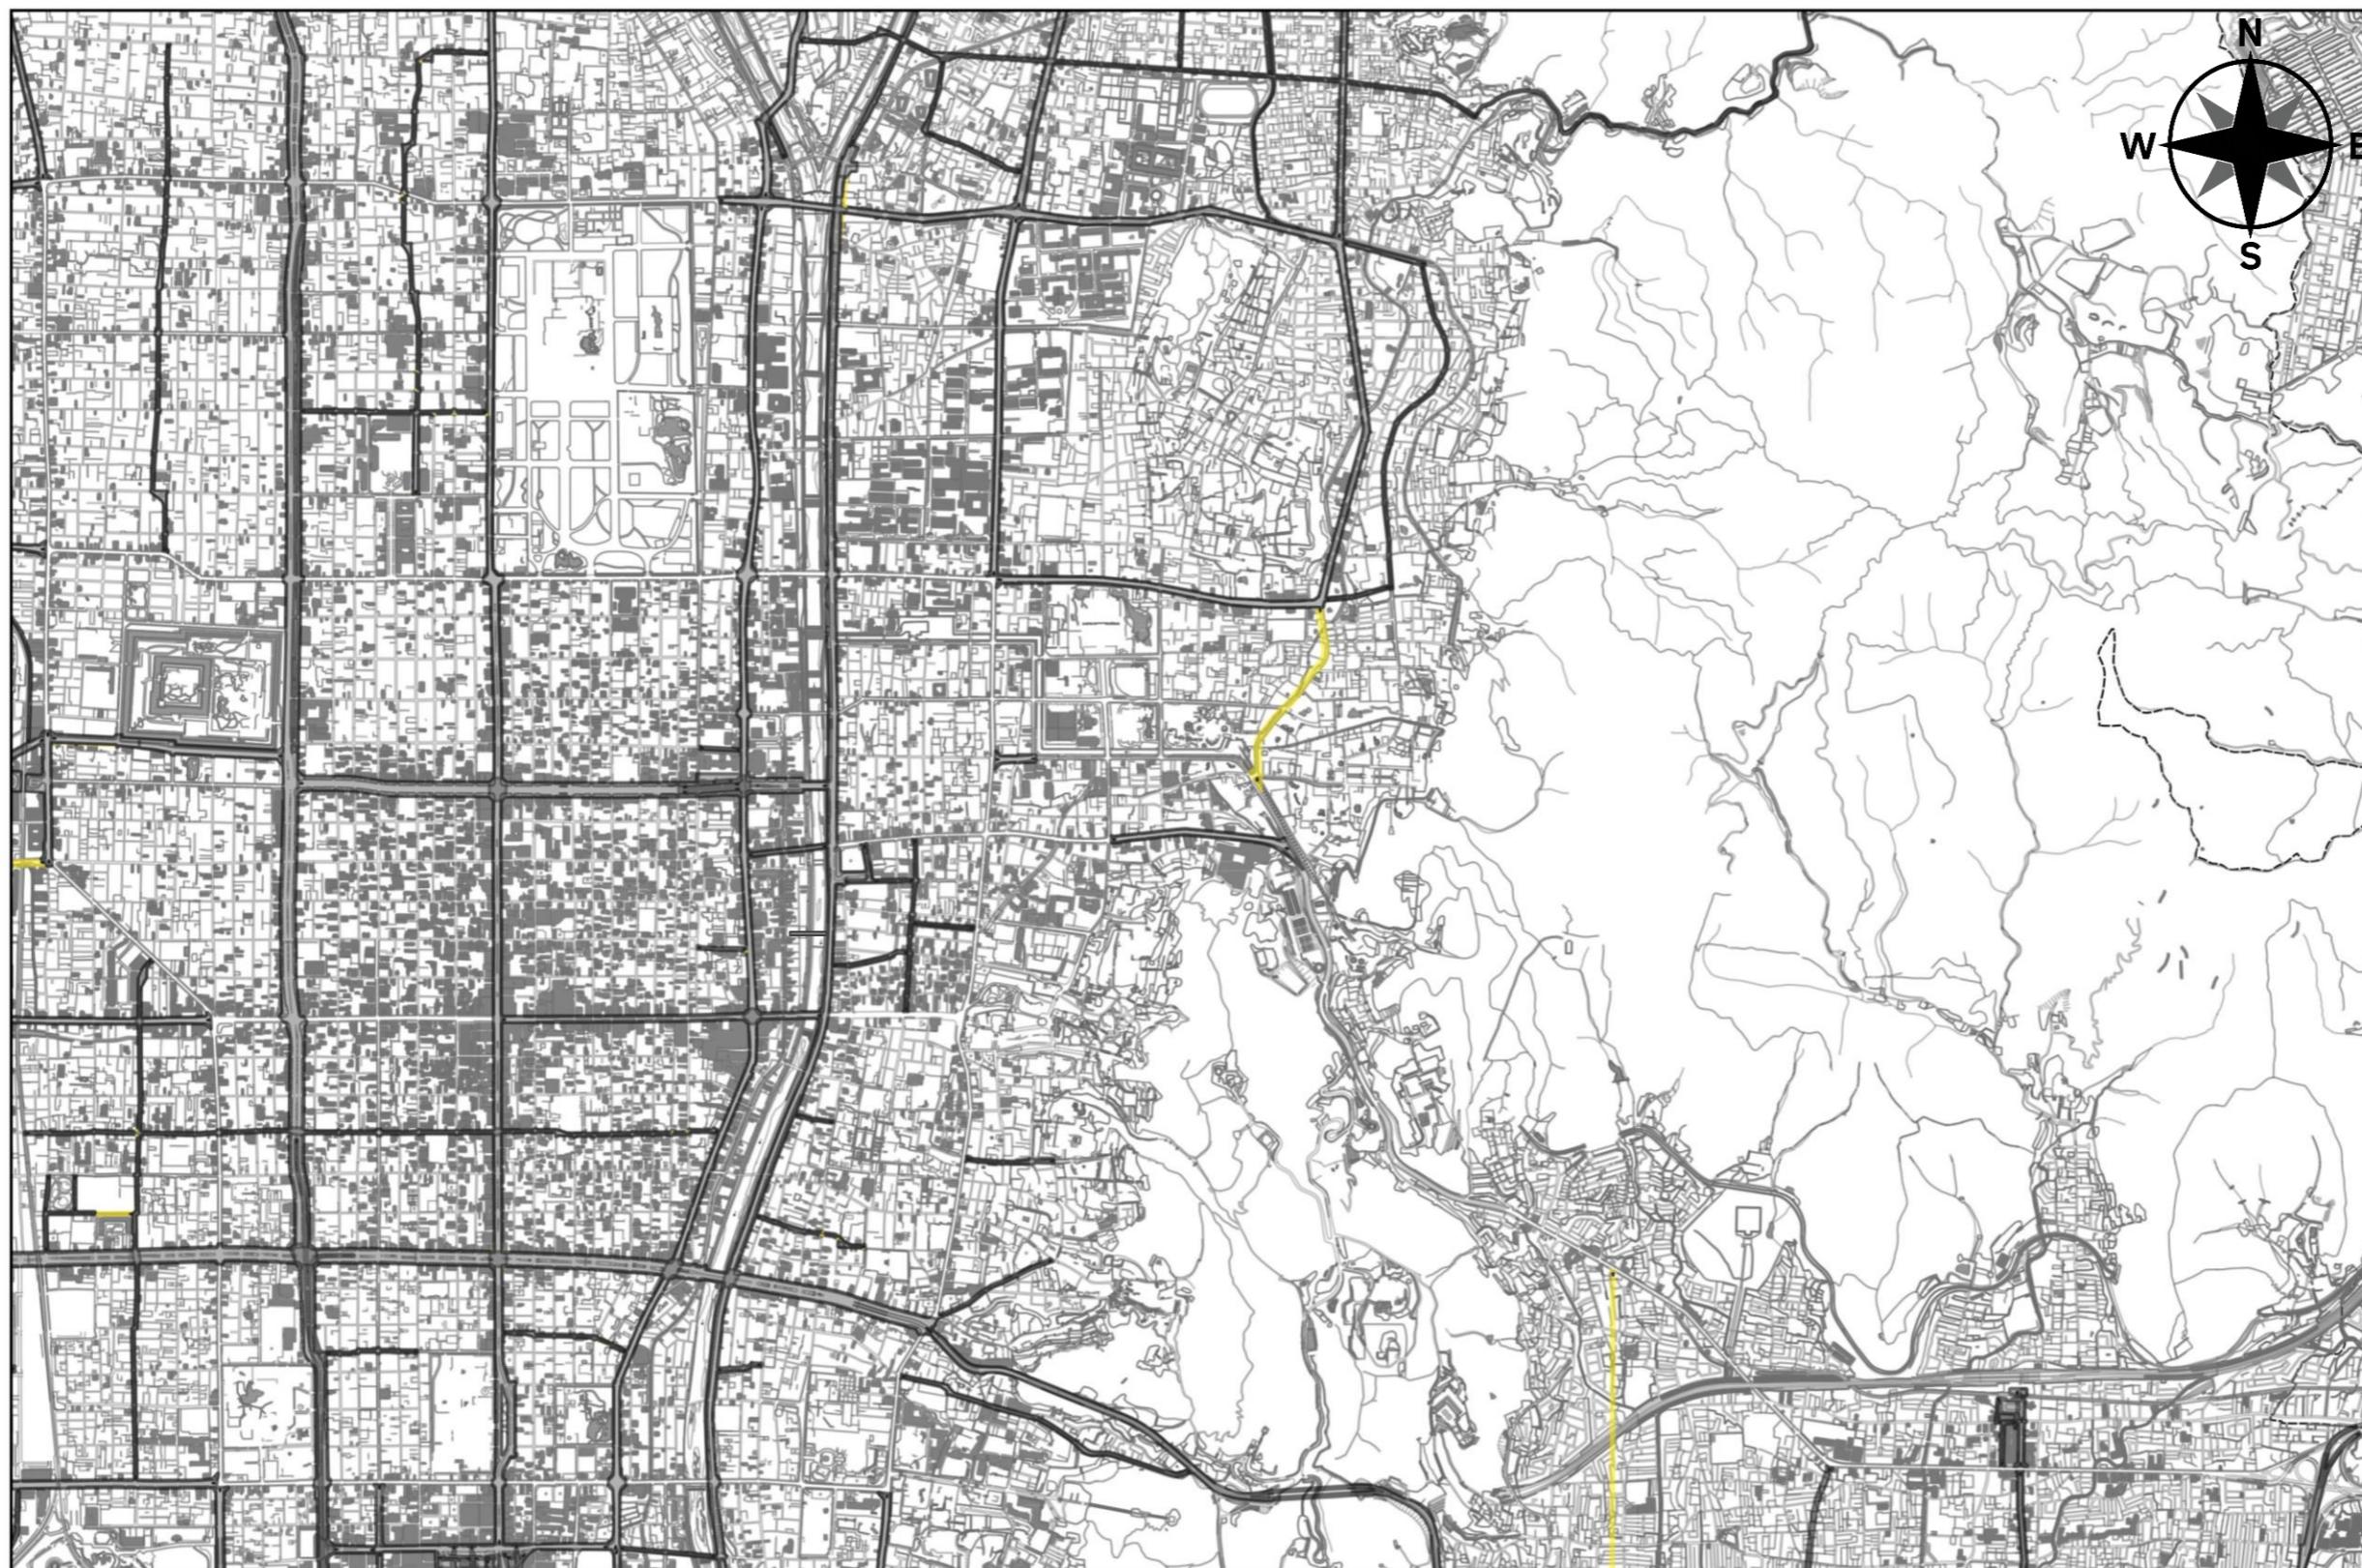

全体図

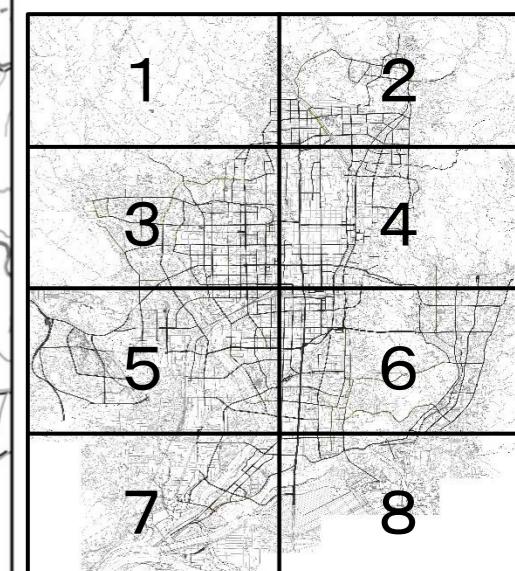

凡例


- 都市計画道路(追加部分)
- 都市計画道路(廃止部分)
- 都市計画道路(既決定)

計議第●●●号議案付図


京都都市計画（京都国際文化観光都市建設計画）道路の変更（京都市決定）

（3・5・130号宝池通他53路線の変更）

総括図（5／8） 縮尺 S=1/25,000

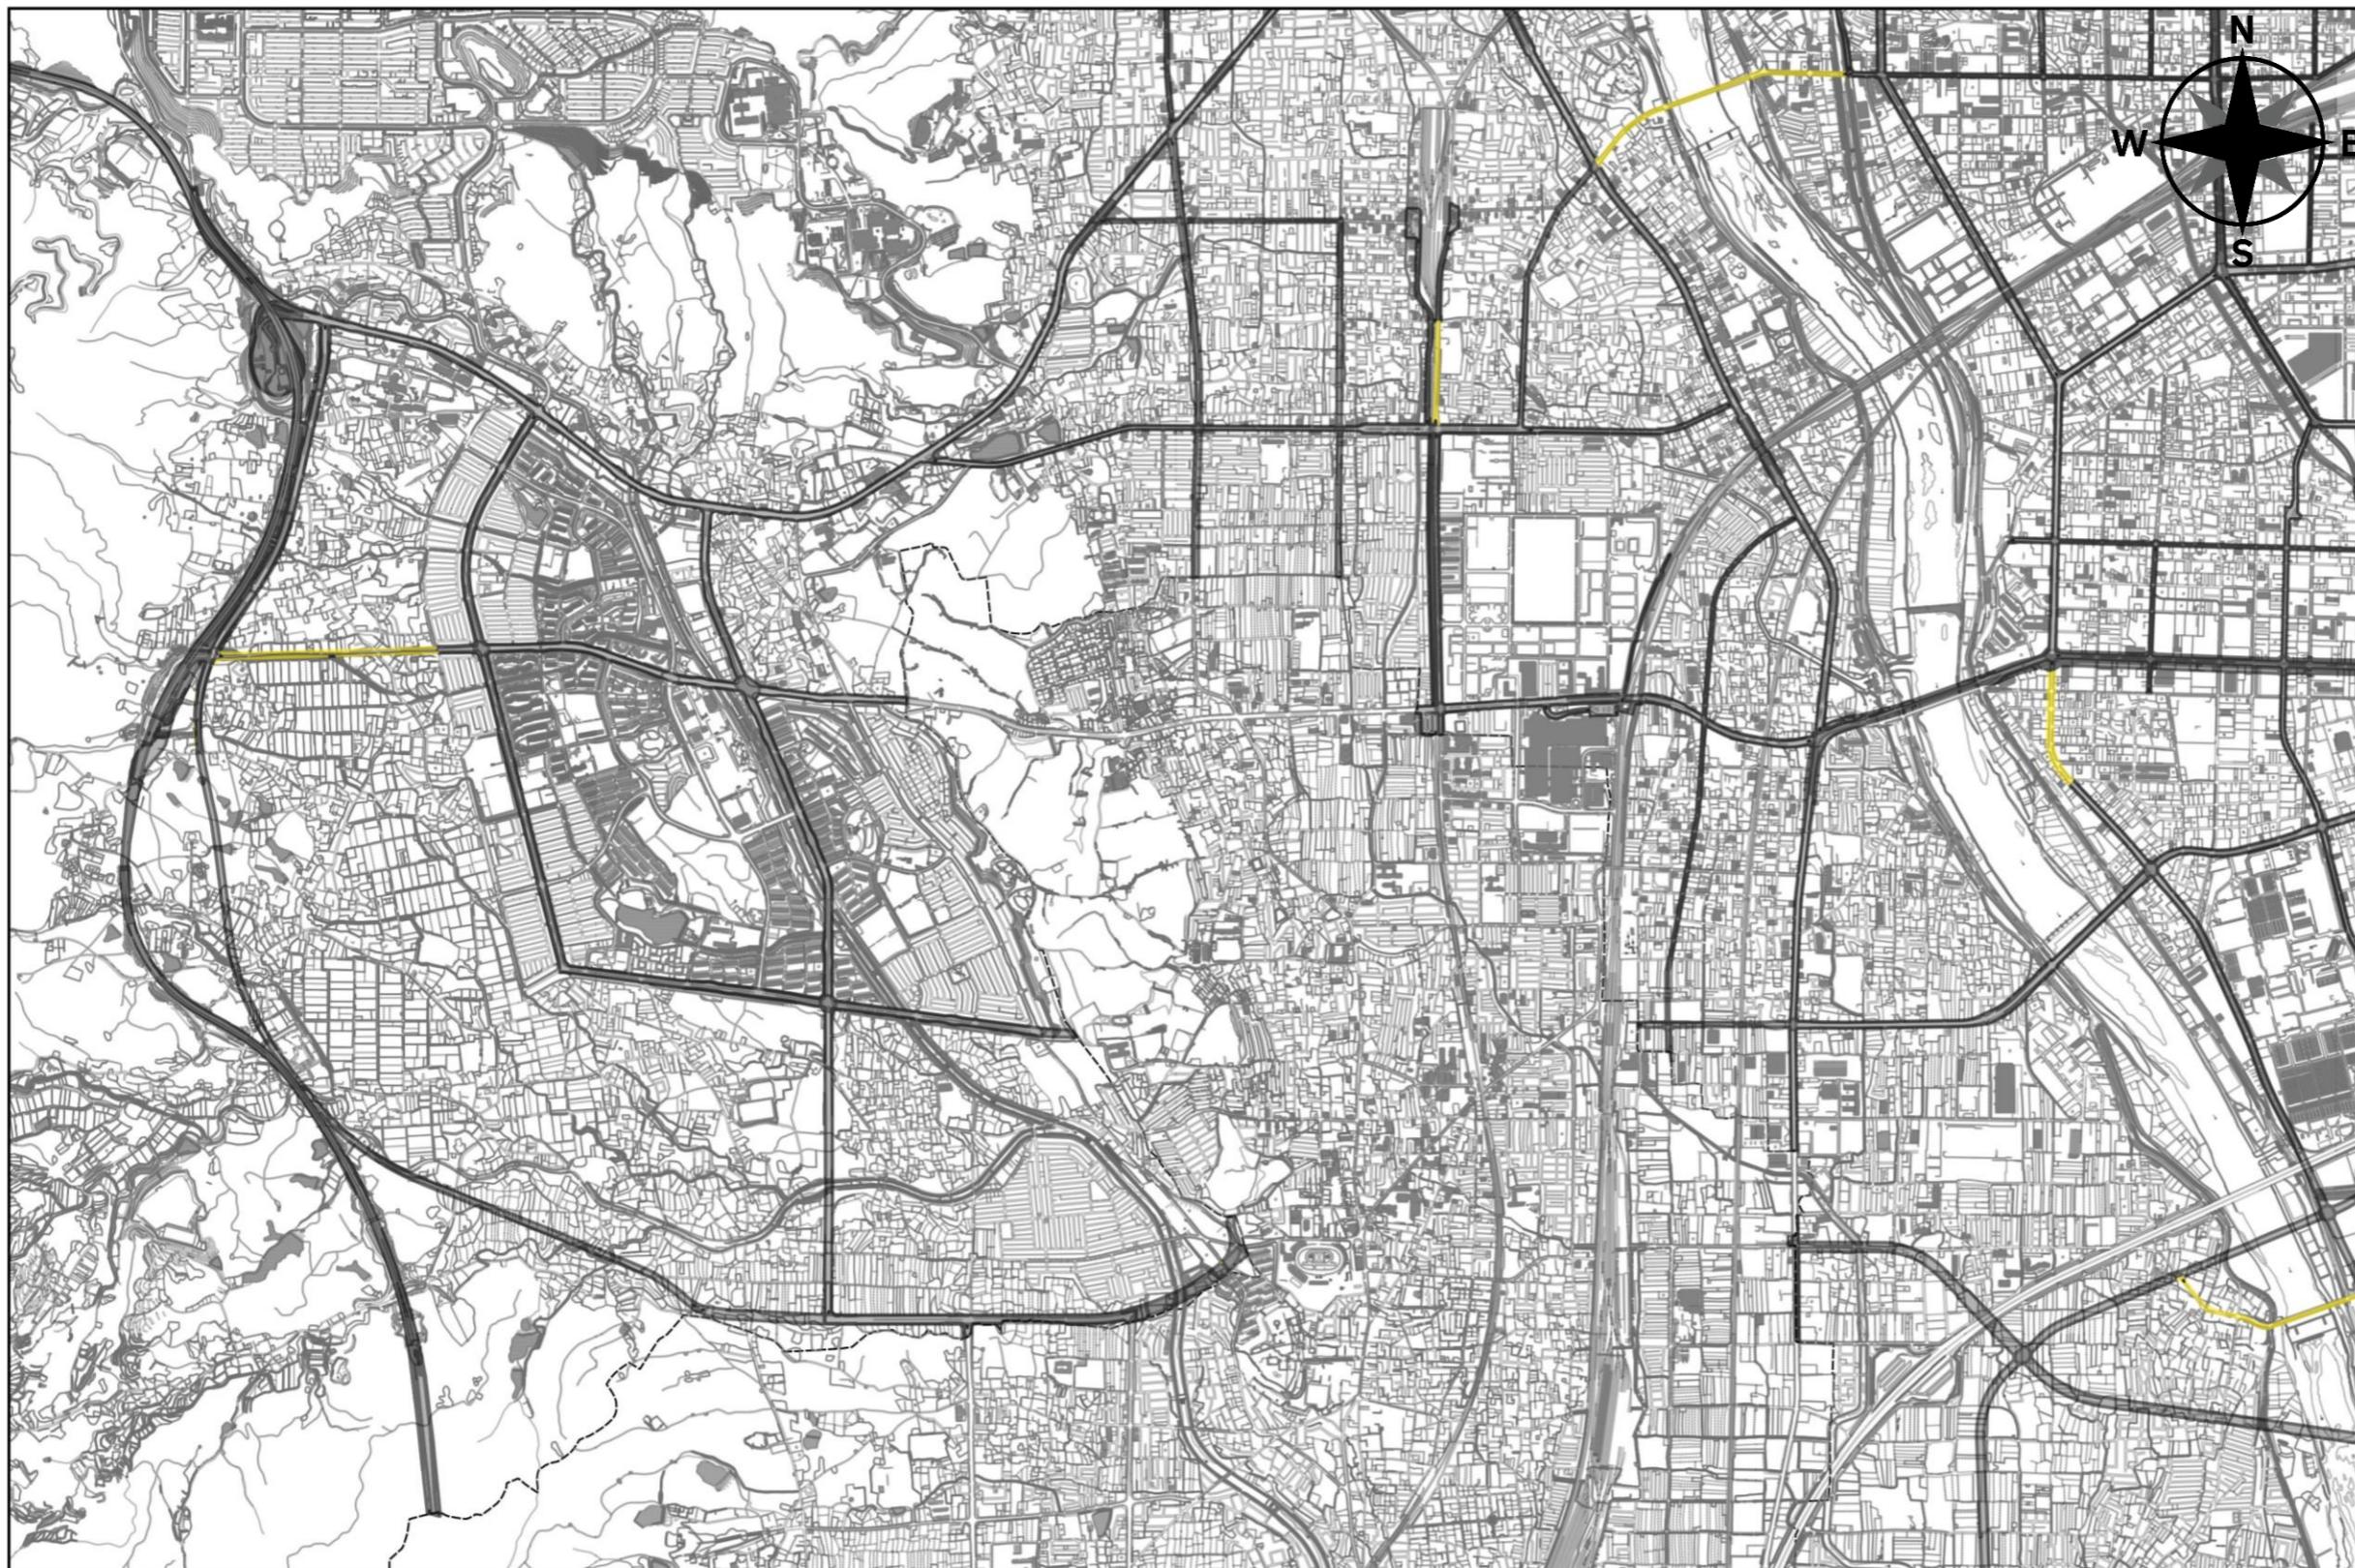

全体図

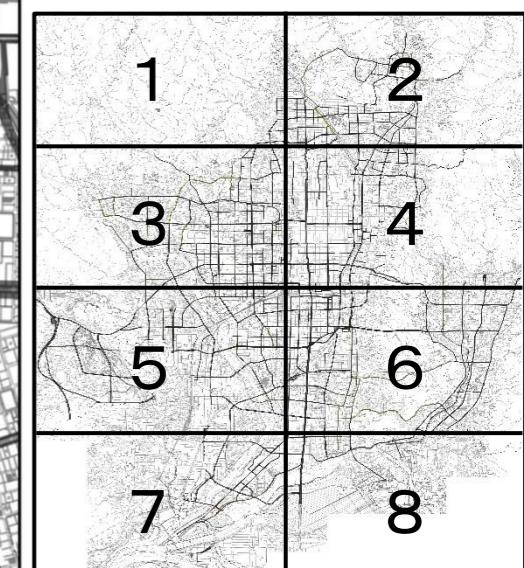

凡例


| |
|--------------|
| 都市計画道路(追加部分) |
| 都市計划道路(廃止部分) |
| 都市計划道路(既決定) |

計議第●●●号議案付図


京都都市計画（京都国際文化観光都市建設計画）道路の変更（京都市決定）

（3・5・130号宝池通他53路線の変更）

総括図（6／8） 縮尺 S=1/25,000

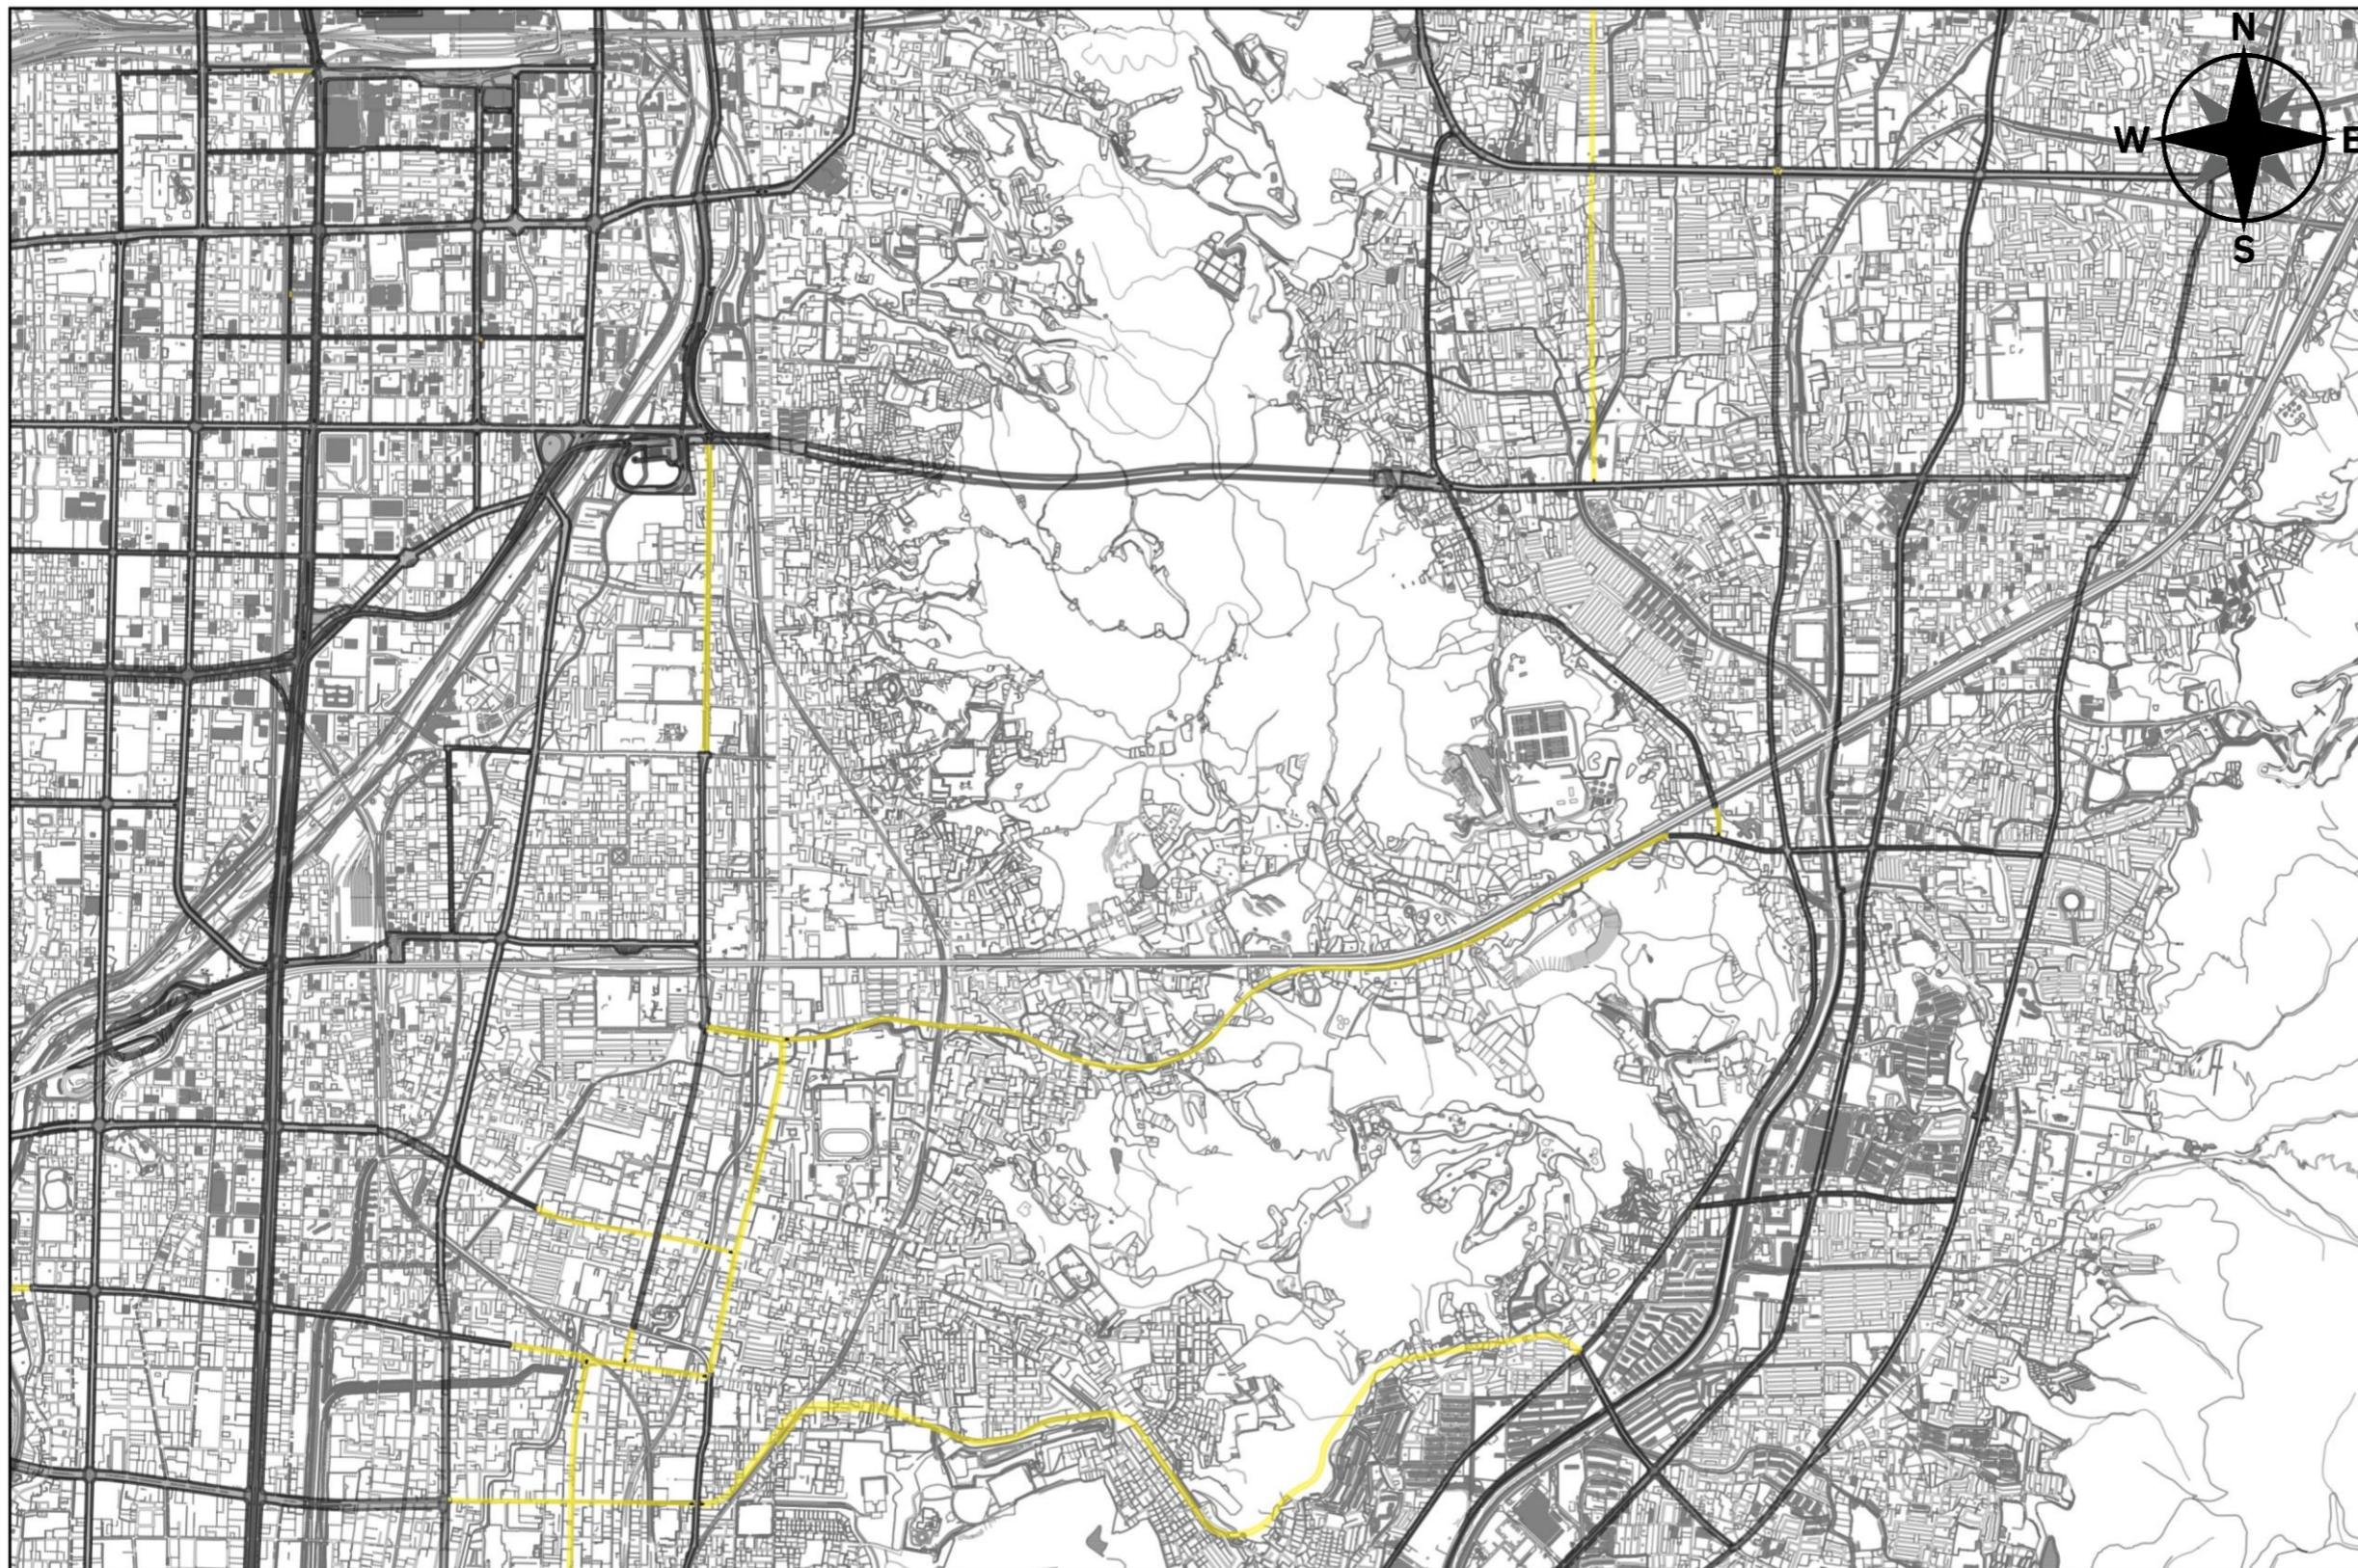

全体図

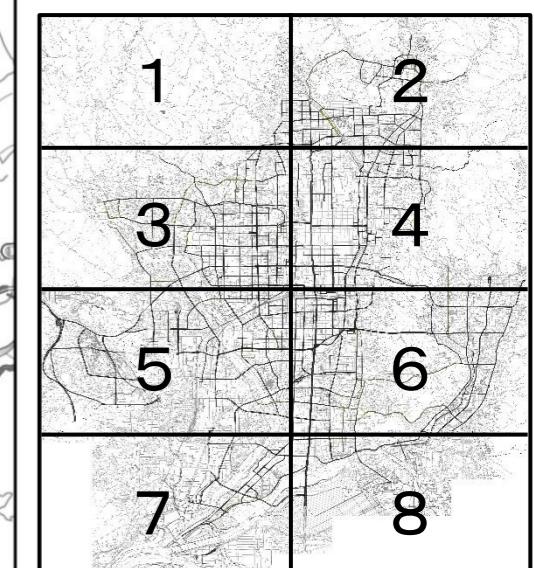

凡例


| | |
|---|--------------|
| ■ | 都市計画道路(追加部分) |
| ■ | 都市計画道路(廃止部分) |
| ■ | 都市計画道路(既決定) |

計議第●●●号議案付図


京都都市計画（京都国際文化観光都市建設計画）道路の変更（京都市決定）

（3・5・130号宝池通他53路線の変更）

総括図（7／8） 縮尺 S=1/25,000

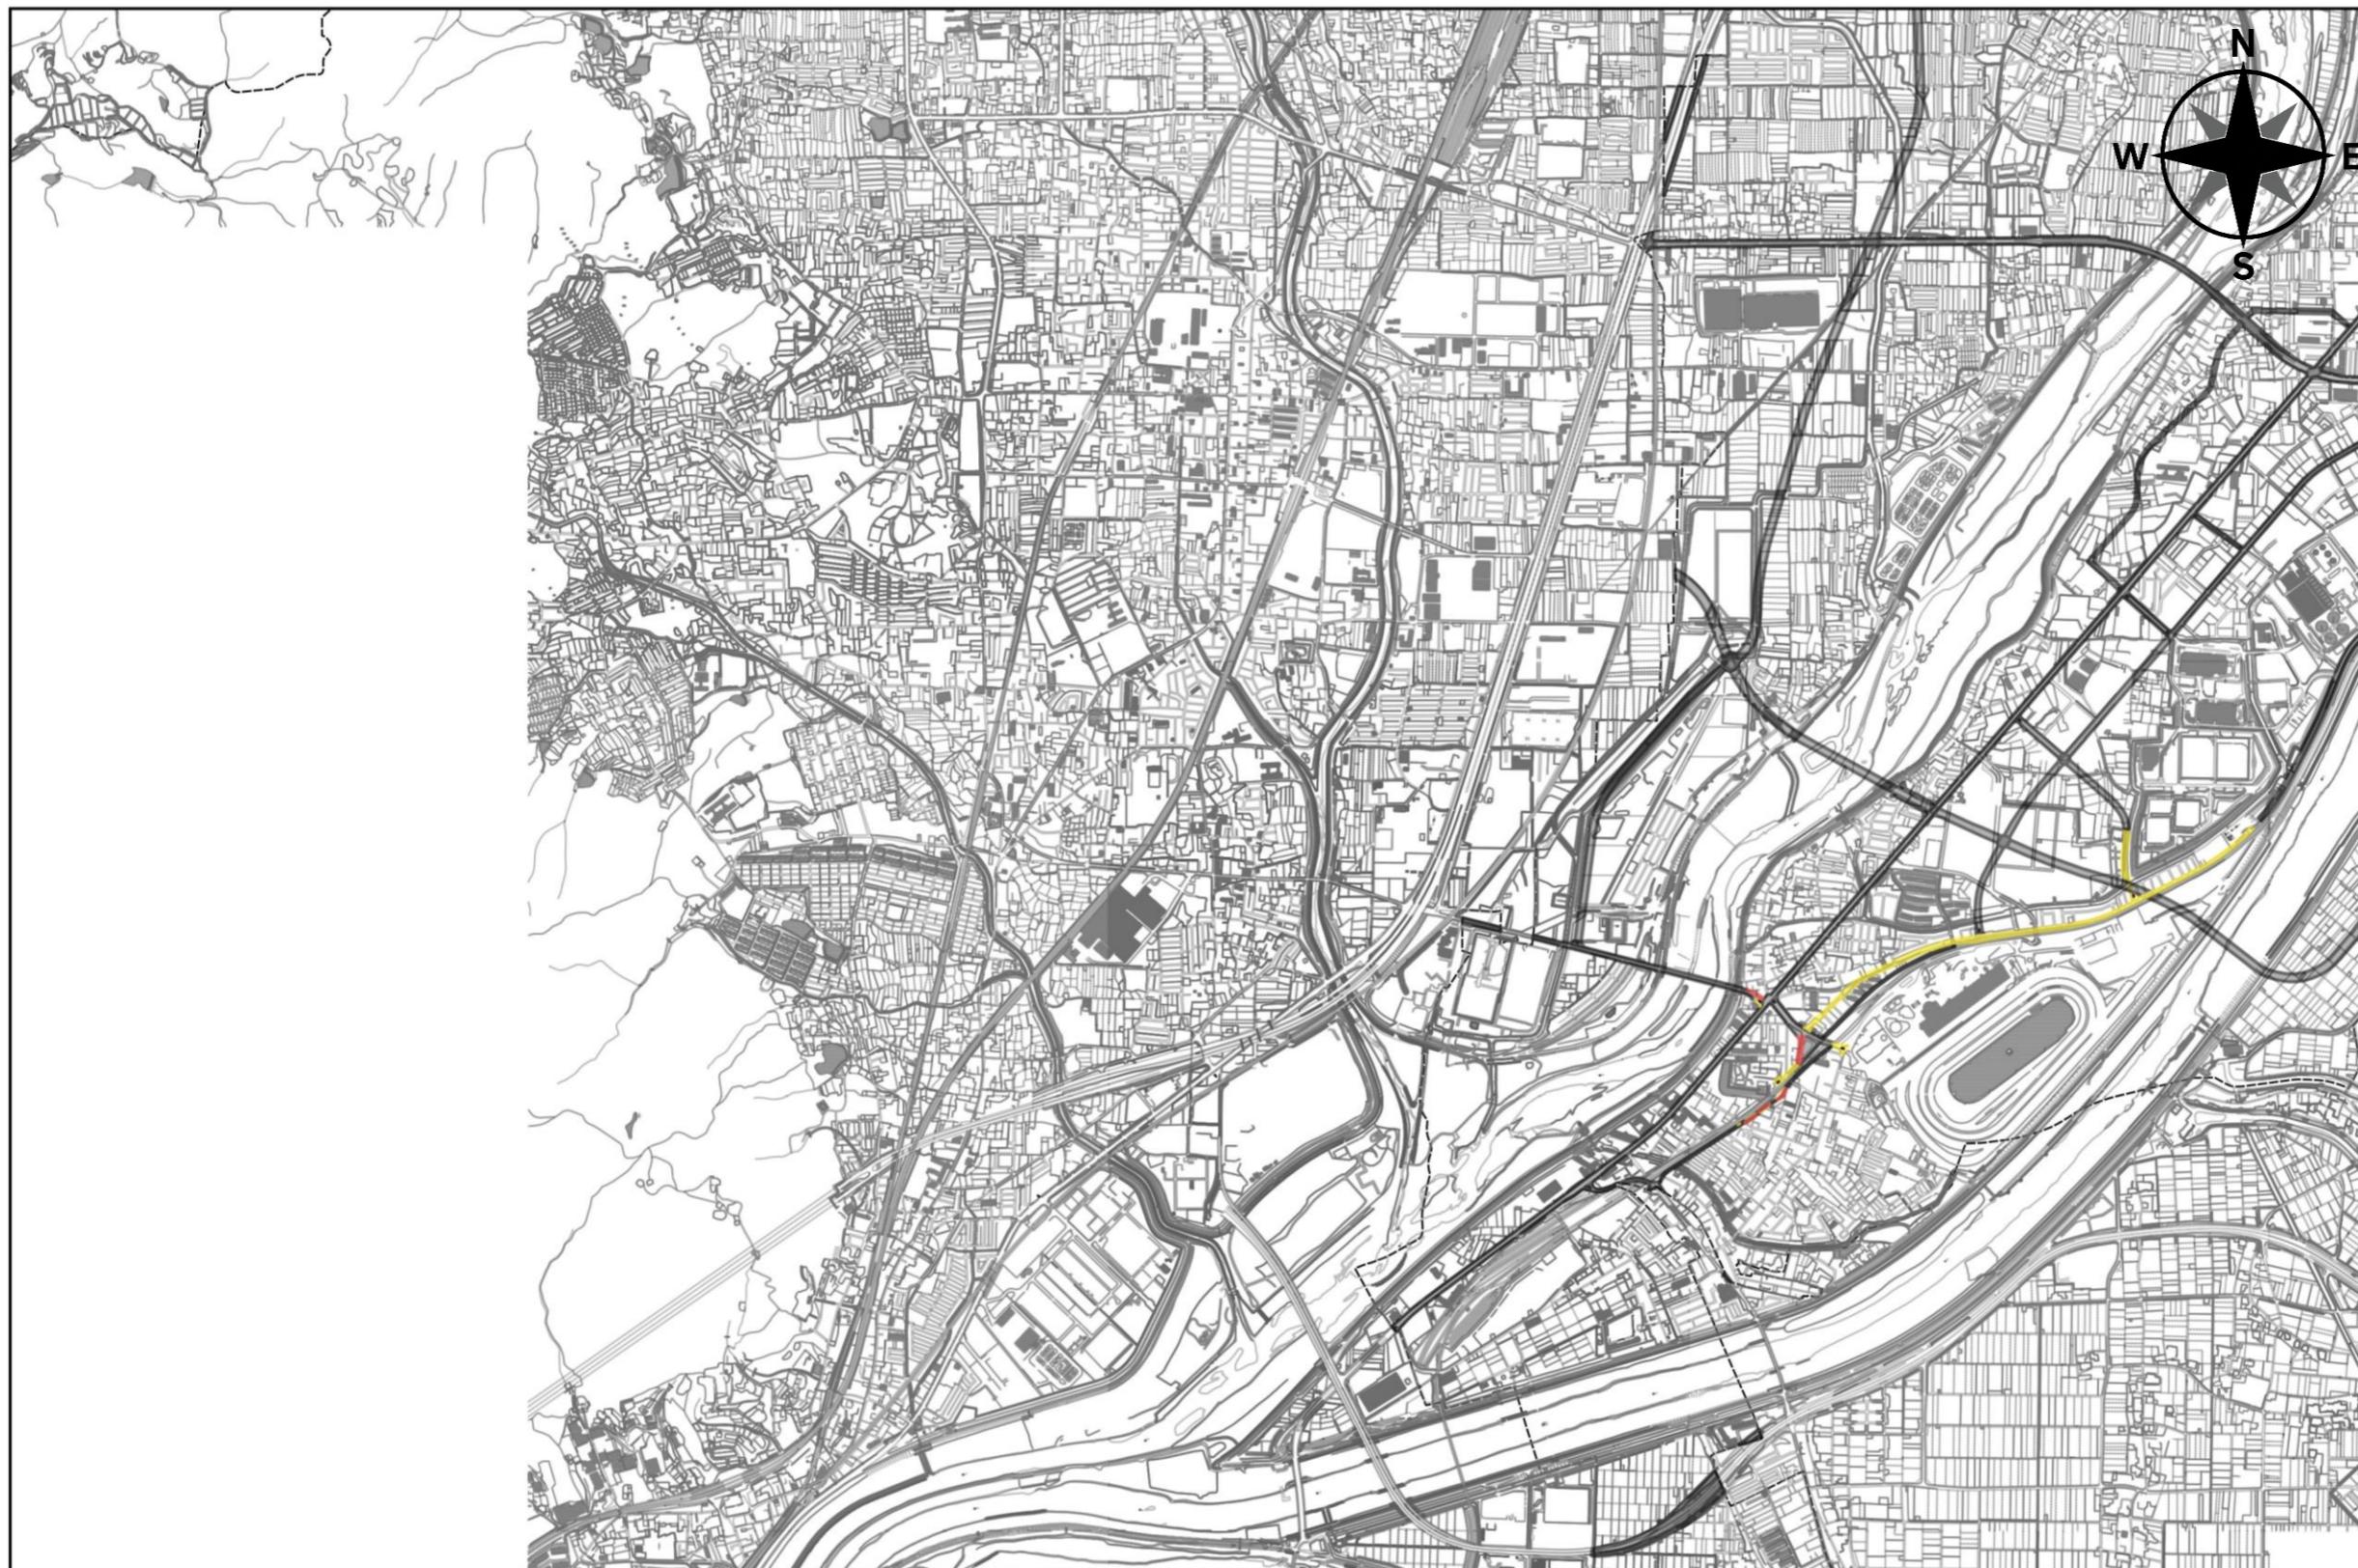

全体図

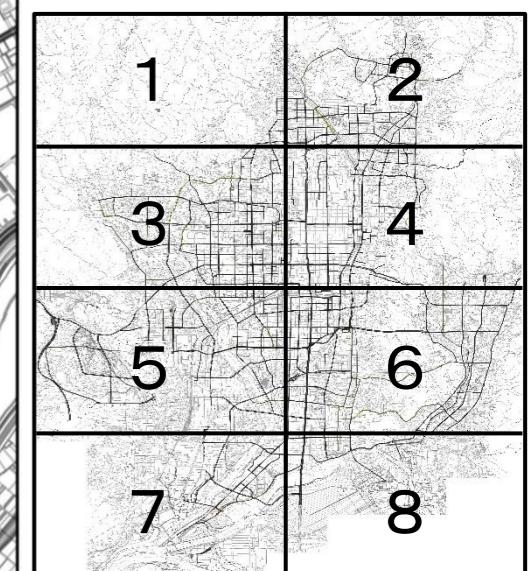

凡例


- 都市計画道路(追加部分)
- 都市計画道路(廃止部分)
- 都市計画道路(既決定)

計議第●●●号議案付図


京都都市計画（京都国際文化観光都市建設計画）道路の変更（京都市決定）

（3・5・130号宝池通他53路線の変更）

総括図（8／8） 縮尺 S=1/25,000

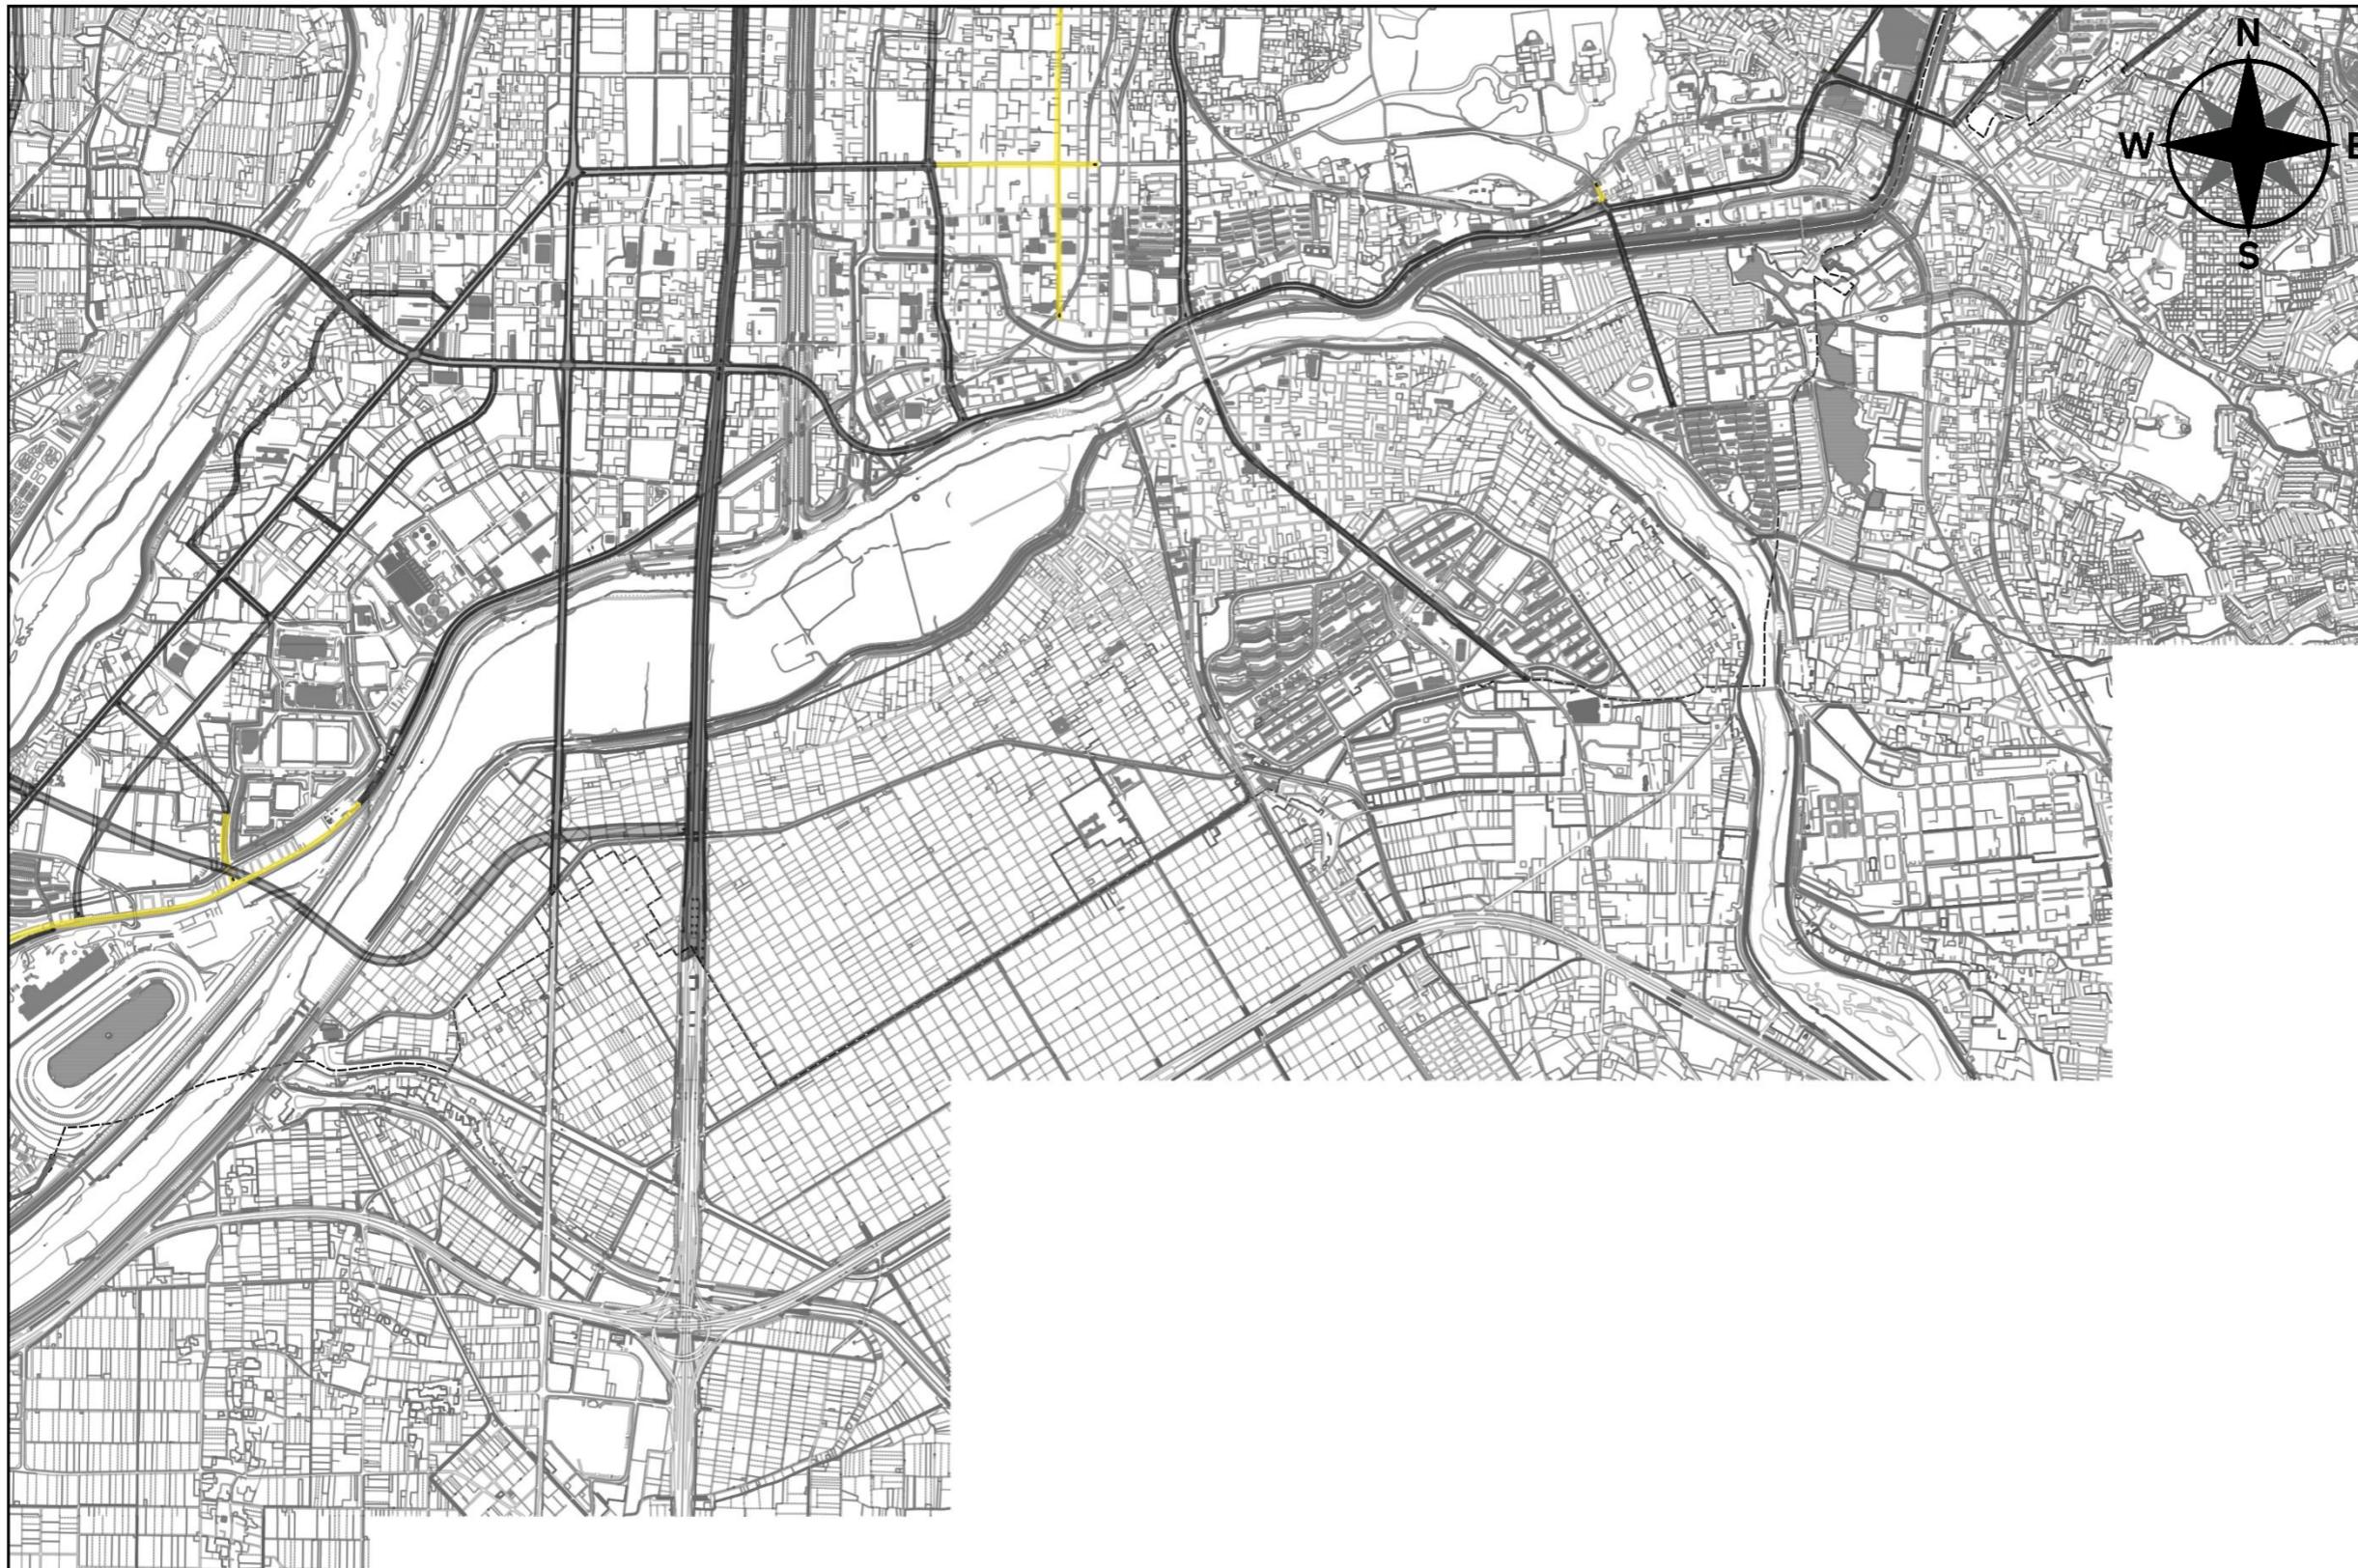

全体図

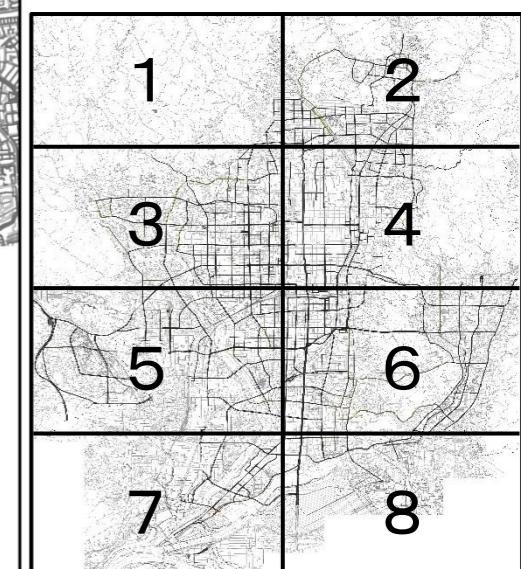

凡例

- 都市計画道路(追加部分)
- 都市計画道路(廃止部分)
- 都市計画道路(既決定)