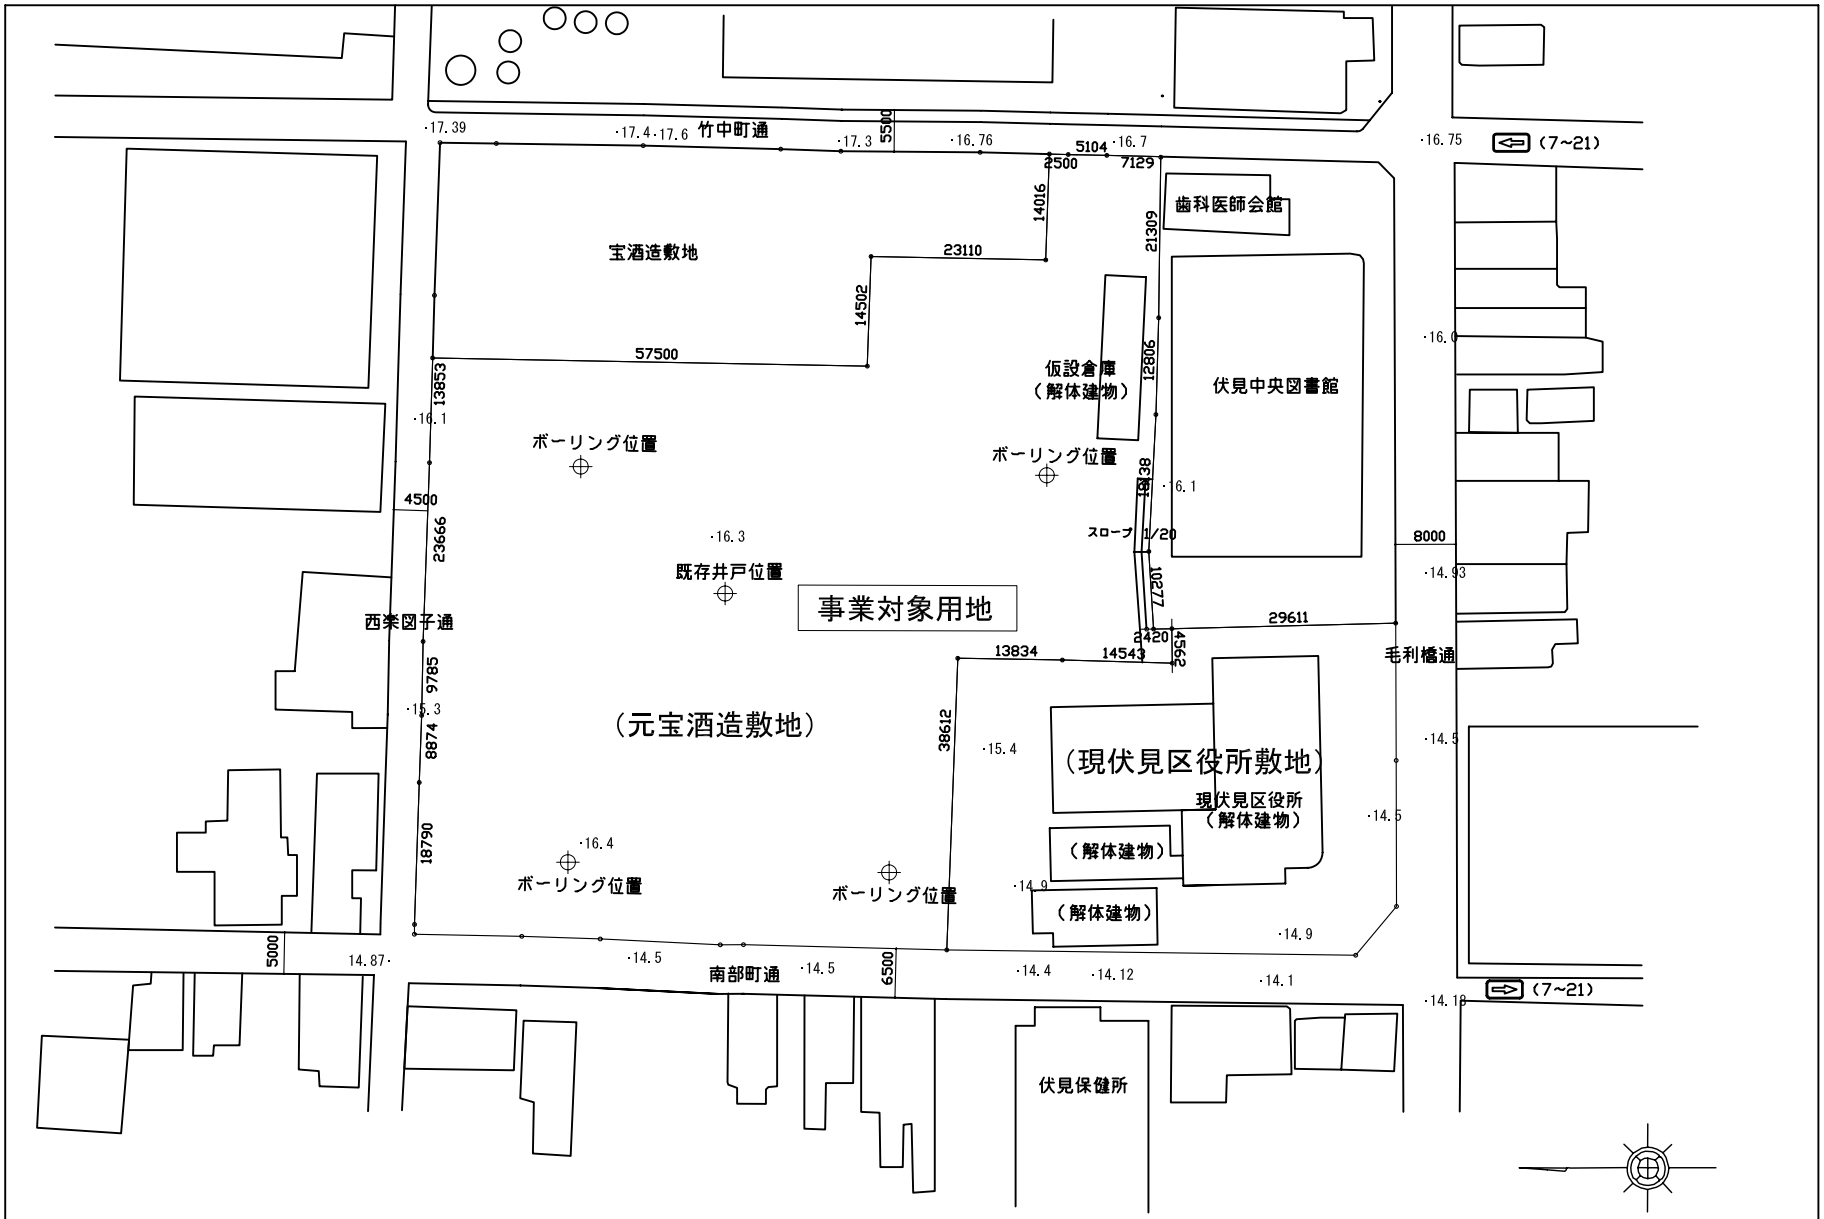

資料ー2　　事業対象用地周辺図　　1：1,000