

資料－3 完成模型仕様

完成模型仕様

- 1 縮尺は200分の1とし、建設計画地及びその周辺を対象とする。
- 2 製作範囲は敷地周辺道路、民家等を含む部分とする。
- 3 地盤高低を模型化し、植栽等の配置により、外構を構成する。
- 4 主材料はプラスチックを使用し、金属、スタイロホーム、スポンジ、木粉、洋紙などを併用する。
- 5 建具の製作は樹脂板・金属板などで製作し、ラッカー塗装にて仕上げた上に建具等をシート材・塗料で表現する。
- 6 色彩については担当者と打合せのうえ区分彩色仕上げとする。
- 7 精度は左官仕上のテクスチャ等を表現し、エントランスや吹き抜け空間が透明ガラス越しに見えるよう作成する。
- 8 窓面の建具はラッカー線画にて表現する。
- 9 屋上の設備機器類の細部も簡略化し表現する。
- 10 ケースは透明アクリルライト板にて製作する。
- 11 模型台は、木製化粧板張り仕上げとし、大きさは1,000×1,000程度とする。
- 12 脚台はステンレスパイプ製で取り外し可能とする。
- 13 銘板、方位板、自動車、困障、案内板などを取り付ける。
- 14 工事完成後に本模型は工事完成仕様に合わせた修正を施すものとする。

VOC室内濃度測定要領

1 測定対象物質

- ・ホルムアルデヒド
- ・トルエン
- ・キシレン
- ・エチルベンゼン
- ・スチレン

2 測定方法

測定は、パッシブ型採取機器を用いて、次の要領で行う。

(1) 30分換気

測定対象室の全ての窓及び扉（造り付け家具、押し入れ等の収納部分の扉を含む。）を開放し、30分間換気する。

(2) 5時間閉鎖

(1)の後、測定対象室のすべての窓及び扉を5時間閉鎖する。ただし、造り付け家具、押し入れ等の収納部分の扉は開放したままとする。


(3) 測定

測定は次のアからウによる。

ア (2)の状態のまま測定する。

イ 測定時間は、原則として24時間とする。ただし工程等の都合により、24時間測定が行えない場合は、8時間測定とする。なお、8時間測定の場合は、午後2時～3時が測定時間帯の中央となるよう、10時30分～18時30分までの間で測定する。

ウ 測定回数は1回とし、複数回の測定は不要とする。

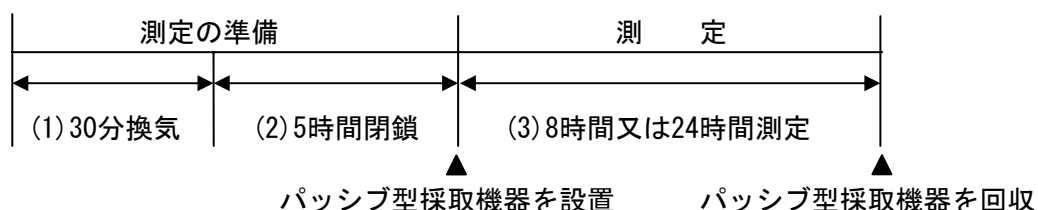

注：(1)(2)(3)において、換気設備又は空気調和設備は稼働させたままとする。

ただし、局所的な換気扇等で常時稼働させないものは停止させたままとする。

(4) 分析

測定対象化学物質を採取したパッシブ型採取機器を分析機関に送付し、濃度を分析する。

3 測定対象室

- (1) 測定対象物質を含有する建材，接着剤，塗料を使用した室及び家具，備品類を設置した室のうち，事務室，会議室，その他の主要な室及び継続的な換気が見込まれない居室で代表的な室を測定対象室とする。
- (2) 測定箇所数は，次による。また，全ての測定箇所において，ホルムアルデヒド，トルエン，キシレン，エチルベンゼン及びスチレンの濃度を同時に測定する。

室の床面積 A (m ²)	$A \leq 50$	$50 < A \leq 200$	$200 < A \leq 500$	$500 < A$
測定箇所数	1	2	3	4

資料－5 区役所現状職員数

(平成23年4月22日現在)

部	課	室	職員数(人)
区民部	総務課	事務室	12
		区長室	1
	まちづくり推進課	事務室	8
	市民窓口課	事務室	22
	市民税課	事務室	11
	固定資産税課	事務室	9
	納税課	事務室	10
	区民部 計		
福祉部	福祉介護課	事務室	16
	支援保護課	事務室	27
	保険年金課	事務室	18
	福祉部 計		
保健部	健康づくり推進課・衛生課	事務室	27
		保健センター長室	1
	保健部 計		
			162

※非常勤嘱託員は含まない。

資料－6 区役所の年間行事・事業

平成22年度上京区役所の年間行事・事業

月	日	所管部・課・団体	行事・事業
4	毎月曜日	総務課	・区部長会, 課長会
	5～10	総務課	・京都府知事選挙期日前投票
	6	総務課	・開票事務説明会
	7	まちづくり推進課	・体育振興会連合会会長会議
	13	まちづくり推進課	・分団長会議
	14	支援保護課	・包括支援センター運営会議
	14	福祉介護課	・遺族会婦人部定例会議
	21	まちづくり推進課	・上京区地域啓発推進協議会
	22	福祉部	・会計検査院実地検査
	26	福祉介護課	・民生児童委員会会長会議
	27	税3課	・補職者会議
	27	まちづくり推進課	・花ボランティア第1回会議
	28	総務課	・国勢調査区実施本部設置式
	28	支援保護課・健康づくり推進課	・保育園長会
5	毎月曜日	総務課	・区部長会, 課長会
	14	総務課	・上京区130周年記念事業実行委員会幹事会
	14	支援保護課	・老人クラブ連合会理事会
	14	まちづくり推進課	・交通安全連合会幹事会
	18	総務課	・区厚生会委員会議
	19	支援保護課	・包括支援センター会議
	19	福祉介護課	・老人福祉員代表者会議
	20	総務課	・上京区130周年記念事業実行委員会
	20	まちづくり推進課	・上京区民ふれあい事業実行委員会
	24	まちづくり推進課	・上京文化振興会理事会
	25	税3課	・補職者会議
	26	福祉介護課	・民生児童委員会会長会議
	6	毎月曜日	総務課
1		総務課	・第1回上京区「人づくり」ネットワーク会議
1		まちづくり推進課	・市政協力員連絡協議会会長会議
2		まちづくり推進課	・上京新能実行委員会
3		福祉部	・生活保護事務監査
7～9		福祉部	・生活保護事務監査
8～9		総務課	・人事異動後面談
10		保険年金課	・上京民主商工会との話し合い
14		まちづくり推進課	・ふれあい文化だより部会
15		総務課	・上京行政推進会議 ・上京区防災会議
16		支援保護課	・新任老人福祉員研修会
17		まちづくり推進課	・共同募金会分会長会議
22		総務課	・上京区基本計画策定委員会
23		総務課	・投票管理者・総務者選挙事務打合せ会
24		総務課	・投票事務説明会
25～7/10		総務課	・参議院議員通常選挙期日前投票
28		総務課	・薬物乱用防止研修
28		福祉介護課	・上京民生児童委員会会長会議
29		税3課	・補職者会
29		健康づくり推進課	・上京こころのふれあいネットワーク総会

月	日	所管部・課・団体	行事・事業
7	毎月曜日	総務課	・区部長会, 課長会
	1	福祉介護課	・生活支援・防災専門部会研修会
	5	福祉部・健康づくり推進課	・「上京のこどもまつり」第1回実行委員会
	6	総務課	・開票事務説明会
	7	総務課	・総合庁舎整備関係局打合せ
	14	支援保護課	・地域包括支援センター運営会議 ・老人福祉員代表者会議
	15	まちづくり推進課	・上京区交通安全会連合会幹事会
	22	市民税課	・憲法月間研修
	23	総務課	・全日本建交労懇談
	23	福祉介護課	・民生児童委員会長会議
	26	総務課	・市民満足度向上会議
	27	税3課	・補職者会議
27	まちづくり推進課	・ふれあいまつり小委員会	
8	毎月曜日	総務課	・区部長会, 課長会
	2	総務課	・上京知っとくナットク体験隊
	5	総務課	・一般定期健康診断(職員)
	9	総務課	・VDT作業従事者(従事前)健康診断
	12	総務課	・区厚生会委員会
	17	総務課	・市民満足度向上会議
	18	支援保護課	・地域包括支援センター運営会議
	19	まちづくり推進課	・自転車対策会議
	19	福祉介護課	・民生児童委員会三役会
	23	福祉部	・子どもまつり第1回グラウンド・屋外舞台運営委員会
	25	福祉介護課	・民生児童委員会長会議
	26	総務課	・国勢調査指導員打合せ会
31	税3課	・補職者会議	
31	まちづくり推進課	・上京区地域啓発推進協議会	
9	毎月曜日	総務課	・区部長会, 課長会
	2	まちづくり推進課	・上京区生活安全推進協議会
	3	支援保護課	・地域子育て支援ステーション会議
	15	保険年金課	・保健福祉局事務監査
	15	福祉介護課	・地域包括支援センター運営会議
	15	総務課	・国勢調査調査員事務打合せ
	15	福祉介護課	・民生児童委員会三役会
	16	総務課	・国勢調査調査員事務打合せ
	17	総務課	・安全衛生委員会 ・国勢調査調査員事務打合せ
	18	総務課	・国勢調査調査員事務打合せ
	21	支援保護課	・障害保健福祉課監査
	24	総務課	・市民満足度向上会議
	27	税3課	・補職者会議
	27	支援保護課	・要保護児童対策地域協議会実務者会議
30	総務課	・区厚生会委員会	
10	毎月曜日	総務課	・区部長会, 課長会
	1	総務課	・コンプライアンス推進室月間研修
	1	まちづくり推進課	・上京区バレーボール大会監督会議
	6	総務課	・安全衛生委員会
	7	総務課	・総合庁舎整備事業ワーキング会議
	12	総務課	・国勢調査本部員事務打合せ
18	総務課	・国勢調査調査票回収	

月	日	所管部・課・団体	行事・事業
	18	福祉介護課	・京都市民生委員推薦上京区会
	19	総務課	・国勢調査調査票回収
	19	まちづくり推進課	・上京日赤総会
	29	総務課	・国勢調査調査票回収
	20	支援保護課	・地域包括支援センター運営会議
	21	総務課	・国勢調査調査票回収 ・市民満足度向上会議
	22	総務課	・国勢調査調査票回収
	26	税3課	・補職者会議
	27	総務課	・庶務担当係長会議 ・市民しんぶん区版編集会議
	27	福祉介護課	・民生児童委員会会長会
	27	総務課	・国勢調査指導員事務打合せ
11	毎月曜日	総務課	・区部長会, 課長会
	1	総務課	・きょうかん推進委員会 ・国勢調査指導調査書類検査事務(～12日)
	2	総務課	・総合庁舎基本設計ワーキング会議
	5	まちづくり推進課	・上京区交安南ブロック会議
	15	福祉介護課	・民生児童委員会三役会
	16	総務課	・総合庁舎基本設計ワーキング会議
	19	総務課	・保健指導
	22	総務課	・庁舎整備各課ヒア
	24	総務課	・市民満足度向上会議 ・総合防災訓練事務打合せ会
	25	福祉部	・児童家庭課・保育課監査
	26	福祉介護課	・民生児童委員会会長会議
30	総務課	・総合庁舎基本設計ワーキング会議 ・区厚生会医院会議 ・新日本婦人の会上京支部懇談会	
12	毎月曜日	総務課	・区部長会, 課長会
	7	総務課	・保健指導 ・総合庁舎基本設計ワーキング会議
	14	総務課	・総合庁舎基本設計ワーキング会議 ・VDT作業従事者(定期)健康診断
	16	福祉介護課	・民生児童委員会会長会議
	20	総務課	・工業統計事務説明会
	21	総務課	・市民満足度向上会議
	21	支援保護課	・要保護児童対策地域協議会
	22	福祉介護課	・新任民生児童委員・主任児童委員研修
	24	福祉介護課	・歳末貸付日
28	総務課	・区課長会	
1	毎月曜日	総務課	・区部長会, 課長会
	7	まちづくり推進課	・体育指導委員会議
	13	総務課	・人づくりネットワーク実行委員会
	14	総務課	・市職労上京支部旗びらき
	14	支援保護課	・老人クラブ理事会
	19	総務課	・区民応対研修(～20日)
	19	支援保護課	・地域包括支援センター運営会議
	24	総務課	・全日本年金者組合北上支部との懇談
	25	税3課	・補職者会議
	26	福祉介護課	・民生児童委員会会長会議
28	総務課	・庁舎に関する打合せ	

月	日	所管部・課・団体	行事・事業
2	毎月曜日	総務課	・区部長会, 課長会
	9	支援保護課	・主任児童委員連絡会議
	16	支援保護課	・地域包括支援センター運営会議 ・包括支援センター主任ケアマネ会議
	21	福祉介護課	・民生児童委員会会長会議
	21	税3課	・補職者会議
	22	総務課	・市民満足度向上会議
	23	支援保護課	・地域子育てステーション会議 ・子育て支援進学前部会
	24	まちづくり推進課	・上京区地域啓発推進協議会
	25	総務課	・23年度庁舎清掃他年間契約入札説明会
28	まちづくり推進課	・上京区文化振興会理事会	
3	毎月曜日	総務課	・区部長会, 課長会
	4	総務課	・23年度庁舎清掃委託他入札
	9	支援保護課	・老人福祉員代表者会
	10	まちづくり推進課	・市民憲章推進者区長表彰式 ・上京区スポーツ賞区長表彰式
	12	まちづくり推進課	・プリザーブドアレンジメント講習会
	14~16	区厚生会	・各課対抗体力自慢大会
	17	まちづくり推進課	・上京区体育振興会会長会議
	22	支援保護課	・要保護児童対策地域協議会実務者会議
	22	総務課	・投票管理者・総務者投票事務打合せ会

毎月（福祉部）

子ども支援センター会議
左京区行政推進会議
民生児童委員会会長会
事業者連絡協議会代表者会
事業者連絡協議会例会
母子寡婦貸付審査会
地域包括支援センター会議
地域連絡協議会

資料ー 7 保健センターの年間行事・事業

平成 22 年 4 月

月	火	水	木	金
			1 胃・大腸がん検診 4ヶ月児健診	2 集団・禁煙・健康相談 胸部検診
			1歳6ヶ月児健診	精神保健相談 狂犬病予防接種（正親小・新町小）
5 エイズ相談・肝炎検査	6 胃・大腸がん検診 1.6Y心理	7 診断書発行健診	8 胃・大腸がん検診 8ヶ月児健診	9 青年期・骨検診・結核相談 胸部検診
ポ リ オ		たんぼぼ 乳幼児歯科相談 結核診査会	3歳児健診	乳児栄養教室 精神保健相談・胃がん検診読影
狂犬病予防接種（二条城北・乾隆小）	狂犬病予防接種（元聚楽・探求館）	狂犬病予防接種（仁和小）	狂犬病予防接種（室町小・嘉楽中）	狂犬病予防接種（元待賢・元春日）
12 エイズ相談・肝炎検査	13 胃・大腸がん検診	14 診断書発行健診 食育セミナー	15 胃・大腸がん検診 4ヶ月児健診	16 集団・禁煙・健康相談 胸部検診
ポ リ オ	健康づくりサポーター研修会	たんぼぼ （結核診査会）	胸部読影（中京） 1歳6ヶ月児健診	B C G 精神保健相談
狂犬病予防接種（翔鸞小）	狂犬病予防接種（京極小・みつば）			
19 エイズ相談・肝炎検査	20 胃・大腸がん検診 パパママ教室 I	21 診断書発行健診	22 胃・大腸がん検診 8ヶ月児健診	23 結核相談・胸部検診 骨・青年期・成人妊婦歯科相談
ポ リ オ		たんぼぼ 結核診査会	3歳児健診	胃がん検診読影 精神保健相談
26 エイズ相談・肝炎検査	27 胃・大腸がん検診 乳幼児健康相談・乳児交流会	28 診断書発行健診 ここりんくらぶ（親子支援）	29 祝 日	30 胸部検診
ポ リ オ		（結核診査会）	昭和の日	

平成22年5月

月	火	水	木	金
3 祝日 憲法記念日	4 祝日 みどりの日	5 祝日 こどもの日	6 胃・大腸がん検診 4ヶ月児健診 結核診査会 1歳6ヶ月児健診	7 集団・禁煙・健康相談 胸部検診 精神保健相談
10 エイズ相談・肝炎検査	11 胃・大腸がん検診 1.6Y心理 胸部検診・集団検診（乾隆）	12 診断書発行健診 ウエストスリムクラブ たんぼぼ （結核診査会）	13 胃・大腸がん検診 8ヶ月児健診・自主G 胸部読影（中京） 3歳児月児健診	14 青年期・骨検診・結核相談 胸部検診 BCG・胃がん検診読影 精神保健相談
17 エイズ相談・肝炎検査 精神障害者家族懇談会 胸部読影（中京）	18 胃・大腸がん検診 パパママ教室 II 献血（待賢）	19 診断書発行健診 たんぼぼ（調理） 結核診査会	20 胃・大腸がん検診 4ヶ月児健診 1歳6ヶ月児健診	21 集団・禁煙・健康相談 胸部検診 精神保健相談
24 エイズ相談・肝炎検査 胸部検診・集団検診（京極）	25 胃・大腸がん検診 乳幼児健康相談・乳児交流会 ウエストスリムクラブ	26 診断書発行健診 こころんくらぶ（親子支援） （結核診査会） たんぼぼ	27 胃・大腸がん検診 8ヶ月児健診 胸部読影（中京） 3歳児健診	28 結核相談・胸部検診 骨・青年期・成人妊婦歯科相談 精神保健相談 胃がん検診読影
31 エイズ相談・肝炎検査				

平成22年6月

月	火	水	木	金
	1 胃・大腸がん検診 1.6Y心理	2 診断書発行健診	3 胃・大腸がん検診 4ヶ月児健診	4 集団・禁煙・健康相談 胸部検診
		結核診査会当番 たんぽぽ・乳幼児歯科相談	胸部読影（中京） 1歳6ヶ月児健診 献血（仁和）	乳児栄養教室・MR接種（上京中） 胃がん検診読影・精神保健相談
	献血（滋野）			
7 エイズ相談・肝炎検査	8 胃・大腸がん検診	9 診断書発行健診	10 胃・大腸がん検診 8ヶ月児健診	11 青年期・骨検診・結核相談 胸部検診
胸部検診・集団検診（桃菌）	保育所給食講習会	（結核診査会） たんぽぽ	3歳児健診	B C G・胃がん検診読影 精神保健相談
	献血（室町）			
14 エイズ相談・肝炎検査	15 胃・大腸がん検診 ウエストスリムクラブ（春日） パパママ教室Ⅲ	16 診断書発行健診	17 胃・大腸がん検診 4ヶ月児健診	18 集団・禁煙・健康相談 胸部検診
		胸部健診・献血・集団検診（中立） たんぽぽ・結核診査会当番 献血（小川・中立）	胸部読影（中京） 1歳6ヶ月児健診	精神保健相談 胃がん検診読影
21 エイズ相談・肝炎検査	22 胃・大腸がん検診 乳幼児健康相談・乳児交流会	23 診断書発行健診 旬野菜クッキング・こころんくらぶ	24 胃・大腸がん検診 8ヶ月児健診	25 結核相談・胸部検診 骨・青年期・成人妊婦歯科相談
精神障害者家族懇談会	病院給食講習会	（結核診査会）	3歳児健診	胸部検診・献血・集団検診（聚楽） 胃がん検診読影・精神保健相談
28 エイズ相談・肝炎検査	29 胃・大腸がん検診	30 診断書発行健診		
	MR接種（二条中）	MR接種（嘉楽中）		

平成22年7月

月	火	水	木	金
			1 胃・大腸がん検診 4ヶ月児健診 MR接種（烏丸中） 1・6健・胸読（中京）	2 集団・禁煙・健康相談 胸部検診 胃がん検診読影・精神保健相談
5 エイズ相談・肝炎検査	6 胃・大腸がん検診 1.6Y心理 健康教育	7 診断書発行健診 たんぽぽ・胸部検診・集団検診（正親） 結核診査会	8 胃・大腸がん検診 8ヶ月児健診 3歳児健診	9 青年期・骨検診・結核相談 胸部検診 BCG・胃がん検診読影 精神保健相談
12 エイズ相談・肝炎検査	13 胃・大腸がん検診 ウエストスリムクラブ（調理）	14 診断書発行健診 たんぽぽ （結核診査会）	15 胃・大腸がん検診 4ヶ月児健診 胸部検診・集団検診（室町） 1・6健・胸読（中京）	16 集団・禁煙・健康相談 胸部検診 胃がん検診読影・精神保健相談
19 祝日 海の日	20 胃・大腸がん検診 パパママ教室 I	21 診断書発行健診 健康教育・たんぽぽ 結核診査会	22 胃・大腸がん検診 8ヶ月児健診 3歳児健診	23 結核相談・胸部検診 骨・青年期・成人妊婦歯科相談 精神保健相談 胃がん検診読影
26 エイズ相談・肝炎検査 精神障害者家族懇談会 胸部検診・献血・集団検診（出水） 献血（出水）	27 胃・大腸がん検診 乳幼児健康相談・乳児交流会 胸部検診・献血・集団検診（出水）	28 診断書発行健診 こころんくらぶ（親子支援） （きゅきゅっと） （結核診査会）	29 胃・大腸がん検診 胸部読影（中京）	30 胸部検診 胸部検診・献血・集団検診（成逸） 献血（西陣・成逸）

平成22年8月

月	火	水	木	金
2 エイズ相談・肝炎検査	3 胃・大腸がん検診 1.6Y心理・キッズクッキング	4 診断書発行健診 キッズクッキング	5 胃・大腸がん検診 4ヶ月児健診	6 集団・禁煙・健康相談 胸部検診
		たんぽぽ・乳幼児歯科相談 結核診査会当番	胸部読影（中京） 1歳6ヶ月児健診	乳児栄養教室 胃がん検診読影・精神保健相談
9 エイズ相談・肝炎検査	10 胃・大腸がん検診	11 診断書発行健診	12 胃・大腸がん検診 8ヶ月児健診	13 青年期・骨検診・結核相談 胸部検診
	胸部献血・集団検診（嘉楽） 乳がん検診 献血（嘉楽）	（結核診査会） たんぽぽ・乳がん検診 献血（乾隆）	3歳児健診	精神保健相談
16 エイズ相談・肝炎検査	17 胃・大腸がん検診 パパママ教室 II	18 診断書発行健診	19 胃・大腸がん検診 4ヶ月児健診	20 集団・禁煙・健康相談 胸部検診
		結核診査会当番・たんぽぽ	胸部読影（中京） 1歳6ヶ月児健診	BCG 胃がん検診読影・精神保健相談
23 エイズ相談・肝炎検査	24 胃・大腸がん検診 乳幼児健康相談・乳児交流会	25 診断書発行健診 こころんくらぶ（親子支援）	26 胃・大腸がん検診 8ヶ月児健診	27 結核相談・胸部検診 骨・青年期・成人妊婦歯科相談
		乳がん検診（結核診査会） 胸部検診・集団検診（小川）（きゅきゅ）	3歳児健診	胃がん検診読影・精神保健相談
30 エイズ相談・肝炎検査	31 胃・大腸がん検診			
乳がん検診	乳がん検診			

平成22年9月

月	火	水	木	金
		1 診断書発行健診 たんぽぽ（調理）	2 胃・大腸がん検診 4ヶ月児健診	3 集団・禁煙・健康相談 胸部検診
		結核診査会	胸部読影（中京） 1歳6ヶ月児健診	精神保健相談 胃がん検診読影
6 エイズ相談・肝炎検査	7 胃・大腸がん検診 1.6Y心理	8 診断書発行健診	9 胃・大腸がん検診 8ヶ月児健診	10 青年期・骨検診・結核相談 胸部検診
胸部検診・集団検診（西陣）		たんぽぽ （結核診査会） 献血（正親）	3歳児健診	B C G 胃がん検診読影・精神保健相談
13 エイズ相談・肝炎検査	14 胃・大腸がん検診	15 診断書発行健診	16 胃・大腸がん検診 4ヶ月児健診	17 集団・禁煙・健康相談 胸部検診
	乳がん 病院給食連絡会	結核診査会・たんぽぽ 胸部検診・献血・集団検診（春日） 献血（春日）	胸部読影（中京） 1歳6ヶ月児健診	胃がん検診読影・精神保健相談
20 祝日	21 胃・大腸がん検診 パパ・ママ教室 Ⅲ	22 診断書発行健診 こころんくらぶ（親子支援）	23 祝日	24 結核相談・胸部検診 骨・青年期・成人妊婦歯科相談
敬老の日	乳がん	乳がん （結核診査会）	秋分の日	精神保健相談
27 エイズ相談・肝炎検査	28 胃・大腸がん検診 乳幼児健康相談・乳児交流会	29 診断書発行健診	30 胃・大腸がん検診 8ヶ月児健診	
精神障害者家族懇談会	胸部検診・集団検診（翔鷲）	乳がん （きゅきゅつと） 献血（京極）	胸部読影（中京） 3歳児健診	

平成22年10月

月	火	水	木	金
				1 集団・禁煙・健康相談 胸部検診
				乳児栄養教室・精神保健相談 胸部検診・集団検診（仁和）胃がん検診読影
4 エイズ相談・肝炎検査	5 胃・大腸がん検診 1.6Y心理	6 診断書発行健診 男性健康教育	7 胃・大腸がん検診 4ヶ月児健診	8 青年期・骨検診・結核相談 胸部検診
ポリオ	乳がん サポーター養成講座	たんぼぼ 乳幼児歯科相談 結核診査会	胸部検診・集団検診（待賢） 1・6健・胸読（上京）	BCG 胃がん検診読影・精神保健相談
11 祝日 体育の日	12 胃・大腸がん検診 胸部検診・集団検診（滋野）	13 診断書発行健診 ポリオ（結核審査会） たんぼぼ（外行き）	14 胃・大腸がん検診 8ヶ月児健診 3歳児健診	15 集団・禁煙・健康相談 胸部検診 精神保健相談 胃がん検診読影
18 エイズ相談・肝炎検査	19 胃・大腸がん検診 パパママ教室 I	20 診断書発行健診 健康教育	21 胃・大腸がん検診 4ヶ月児健診	22 結核相談・胸部検診 骨・青年期・成人妊婦歯科相談
ポリオ	乳がん 保育所給食講習会	たんぼぼ・乳がん検診 結核診査会	胸部読影（上京） 1歳6ヶ月児健診	精神保健相談 胃がん検診読影
25 エイズ相談・肝炎検査	26 胃・大腸がん検診 乳幼児健康相談・乳児交流会	27 診断書発行健診 男性健康教育・こりんくらぶ	28 胃・大腸がん検診 8ヶ月児健診	29 胸部検診
ポリオ	サポーター養成講座	（結核診査会）（きゅきゅ） 精神障害者家族懇談会	3歳児健診	

平成22年11月

月	火	水	木	金
1 エイズ相談・肝炎検査	2 胃・大腸がん検診 1.6Y心理	3 祝 日 文化の日	4 胃・大腸がん検診 4ヶ月児健診 結核診査会当番 1歳6ヶ月児健診	5 集団・禁煙・健康相談 胸部検診 胃がん検診読影・精神保健相談
8 エイズ相談・肝炎検査	9 大腸がん レディースセット検診 老人福祉施設給食連絡会	10 診断書発行健診 たんぽぽ (結核診査会)	11 胃・大腸がん検診 8ヶ月児健診 胸部読影(上京) 3歳児健診	12 青年期・骨検診・結核相談 胸部検診 BCG 胃がん検診読影・精神保健相談
15 エイズ相談・肝炎検査 精神障害者家族懇談会	16 胃・大腸がん パパ・ママ教室 II お口からはじめる予防教育	17 診断書発行健診 たんぽぽ 結核診査会当番	18 胃・大腸がん検診 4ヶ月児健診 1歳6ヶ月児健診	19 集団・禁煙・健康相談 胸部検診 精神保健相談
22 エイズ相談・肝炎検査	23 休 日 勤労感謝の日	24 診断書発行健診 こころんくらぶ(親子支援) たんぽぽ (結核診査会) 献血(仁和)	25 胃・大腸がん検診 8ヶ月児健診 胸部読影(上京) 3歳児健診	26 結核相談・胸部検診 骨・青年期・成人妊婦歯科相談 胃がん検診読影 精神保健相談(きゅきゅっと)
29 エイズ相談・肝炎検査	30 胃・大腸がん検診 乳幼児健康相談・乳児交流会			

平成22年12月

月	火	水	木	金
		1 診断書発行健診 たんぽぽ（調理）	2 胃・大腸がん検診 4ヶ月児健診	3 集団・禁煙・健康相談 胸部検診
		たんぽぽ 乳幼児歯科相談 結核診査会	胸部読影（上京） 1歳6ヶ月児健診 献血（待賢）	乳児栄養教室 精神保健相談日
6 エイズ相談・肝炎検査	7 胃・大腸がん検診 1.6Y心理	8 診断書発行健診	9 胃・大腸がん検診 8ヶ月児健診	10 青年期・骨検診・結核相談 胸部検診
		たんぽぽ （結核診査会）	3歳児健診	B C G 胃がん検診読影・精神保健相談
13 エイズ相談・肝炎検査	14大腸がん・レディースセット	15 診断書発行健診	16 胃・大腸がん検診 4ヶ月児健診	17 集団・禁煙・健康相談 胸部検診
	サポーター養成講座	たんぽぽ・精神障害者家族懇談会 結核診査会	胸部読影（上京） 1歳6ヶ月児健診	（きゅきゅつと） 精神保健相談
20 エイズ相談・肝炎検査	21 胃・大腸がん検診 パパママ教室Ⅲ	22 診断書発行健診 こりんくらぶ（親子支援）	23 祝 日 天皇誕生日	24 結核相談・胸部検診 骨・青年期・成人妊婦歯科相談 精神保健相談 胃がん検診読影
		（結核診査会）		
27 エイズ相談・肝炎検査	28 大腸がん検診	29 休み	30 休み	31 休み

平成23年1月

月	火	水	木	金
3 休み	4 胃・大腸がん検診 1.6Y心理	5 診断書発行健診 結核診査会当番 たんぼぼ	6 胃・大腸がん検診 4ヶ月児健診 胸部読影（上京） 1歳6ヶ月児健診	7 集団・禁煙・健康相談 胸部検診 精神保健相談 胃がん検診読影
10 祝日 成人の日	11 胃・大腸がん検診	12 診断書発行健診 （結核診査会） たんぼぼ	13 胃・大腸がん検診 8ヶ月児健診 3歳児健診	14 青年期・骨検診・結核相談 胸部検診 BCG 胃がん検診読影・精神保健相談
17 エイズ相談・肝炎検査	18 胃・大腸がん検診 セット検診・パパママ教室I	19 診断書発行健診 たんぼぼ 結核診査会当番	20 胃・大腸がん検診 4ヶ月児健診 胸部読影（上京） 1歳6ヶ月児健診	21 集団・禁煙・健康相談 胸部検診 精神保健相談 胃がん検診読影
24 エイズ相談・肝炎検査	25 胃・大腸がん検診 乳幼児健康相談・乳児交流会 （きゅきゅっと）	26 診断書発行健診 こころんくらぶ（親子支援） （結核診査会）	27 胃・大腸がん検診 8ヶ月児健診 3歳児健診	28 結核相談・胸部検診 骨・青年期・成人妊婦歯科相談 精神保健相談・骨教室 胃がん検診読影
31 エイズ相談・肝炎検査				

平成23年2月

月	火	水	木	金
	1 胃・大腸がん検診 1.6Y心理	2 診断書発行健診 たんぽぽ（調理）	3 胃・大腸がん検診 4ヶ月児健診	4 集団・禁煙・健康相談 胸部検診
		乳幼児歯科相談 結核診査会	胸部読影（上京） 1歳6ヶ月児健診	乳児栄養教室 胃がん検診読影・精神保健相談
7 エイズ相談・肝炎検査	8 胃・大腸がん検診	9 診断書発行健診	10 胃・大腸がん検診 8ヶ月児健診	11 祝日 建国記念の日
		たんぽぽ （結核診査会）	3歳児健診	
14 エイズ相談・肝炎検査	15 胃・大腸がん検診 セット検診・パパママ教室Ⅱ （こんにちは検討会） （きゅきゅっと）	16 診断書発行健診 たんぽぽ 結核診査会	17 胃・大腸がん検診 4ヶ月児健診 胸部読影（上京） 1歳6ヶ月児健診 献血（翔鸞）	18 集団・禁煙・健康相談 胸部検診 BCG 精神保健相談
21 エイズ相談・肝炎検査	22 胃・大腸がん検診 乳幼児健康相談・乳児交流会	23 診断書発行健診 健康教育・こころんくらぶ （結核診査会）	24 胃・大腸がん検診 8ヶ月児健診 3歳児健診	25 結核相談・胸部検診 骨・青年期・成人妊婦歯科相談 精神保健相談 胃がん検診読影
	精神障害者家族懇談会			
28 エイズ相談・肝炎検査				

平成23年3月

月	火	水	木	金
	1 胃・大腸がん検診 1.6Y心理 (こころん評価会)	2 診断書発行健診 たんぼぼ 結核診査会	3 胃・大腸がん検診 4ヶ月児健診 胸部読影(上京) 1歳6ヶ月児健診	4 集団・禁煙・健康相談 胸部検診 精神保健相談
7 エイズ相談・肝炎検査 (保育所入所)	8 胃・大腸がん検診 病院給食連絡会	9 診断書発行健診 (結核診査会) たんぼぼ	10 胃・大腸がん検診 8ヶ月児健診 3歳児健診	11 青年期・骨検診・結核相談 胸部検診 BCG 胃がん検診読影・精神保健相談
14 エイズ相談・肝炎検査 (保育所入所)	15 胃・大腸がん検診 パパママ教室Ⅲ	16 診断書発行健診 結核診査会 たんぼぼ	17 胃・大腸がん検診 4ヶ月児健診 胸部読影(上京) 1歳6カ月児健診	18 集団・禁煙・健康相談 胸部検診 精神保健相談
21 振り替え休日	22 胃・大腸がん検診 乳幼児健康相談・乳児交流会 (きゅきゅっと)	23 診断書発行健診 こころんくらぶ(親子支援) (結核診査会) キッズクッキング	24 胃・大腸がん検診 8ヶ月児健診 3歳児健診	25 結核相談・胸部検診 骨・青年期・成人妊婦歯科相談 精神保健相談 胃がん検診読影
28 エイズ相談・肝炎検査 精神障害者家族懇談会	29 胃・大腸がん検診 (きゅきゅっと)	30 診断書発行健診	31 胃・大腸がん検診	

資料－８ 保健センターにおける検診等実施状況

保健センターにおける検診等実施状況

＜検診等の日数，時間，利用者数等＞ (22年度実施状況)

検診	事業日数/年	利用者数/日	受付時間
結核検診	0日	60～70人	13:30～15:30
BCG	12日	50人	13:30～14:30
乳がん	11日	100人	13:00～15:30
ポリオ	8日	150人	13:30～15:00
胃がん	毎週火・木	20人	8:30～10:30

1 集団検診

保健センターでの実施なし

2 乳がん検診

(1) 乳がん検診の流れ

- ① 受付（館内）
- ② 診察（館内）
- ③ 超音波診断（駐車スペース）
- ④ マンモグラフィー診断（駐車スペース）

(2) 駐車スペース利用

マンモグラフィー車 1台（全長10.2m，全幅2.5m，全高3.5m）

エコー機材車 1台（全長6.3m，全幅2.1m，全高2.7m）

3 胃がん検診


(1) 胃がん検診の流れ

- ① 受付（館内）
- ② X線診断（館内）

(2) 駐車スペース利用

なし


上京区総合庁舎 現況平面図 S=1:250

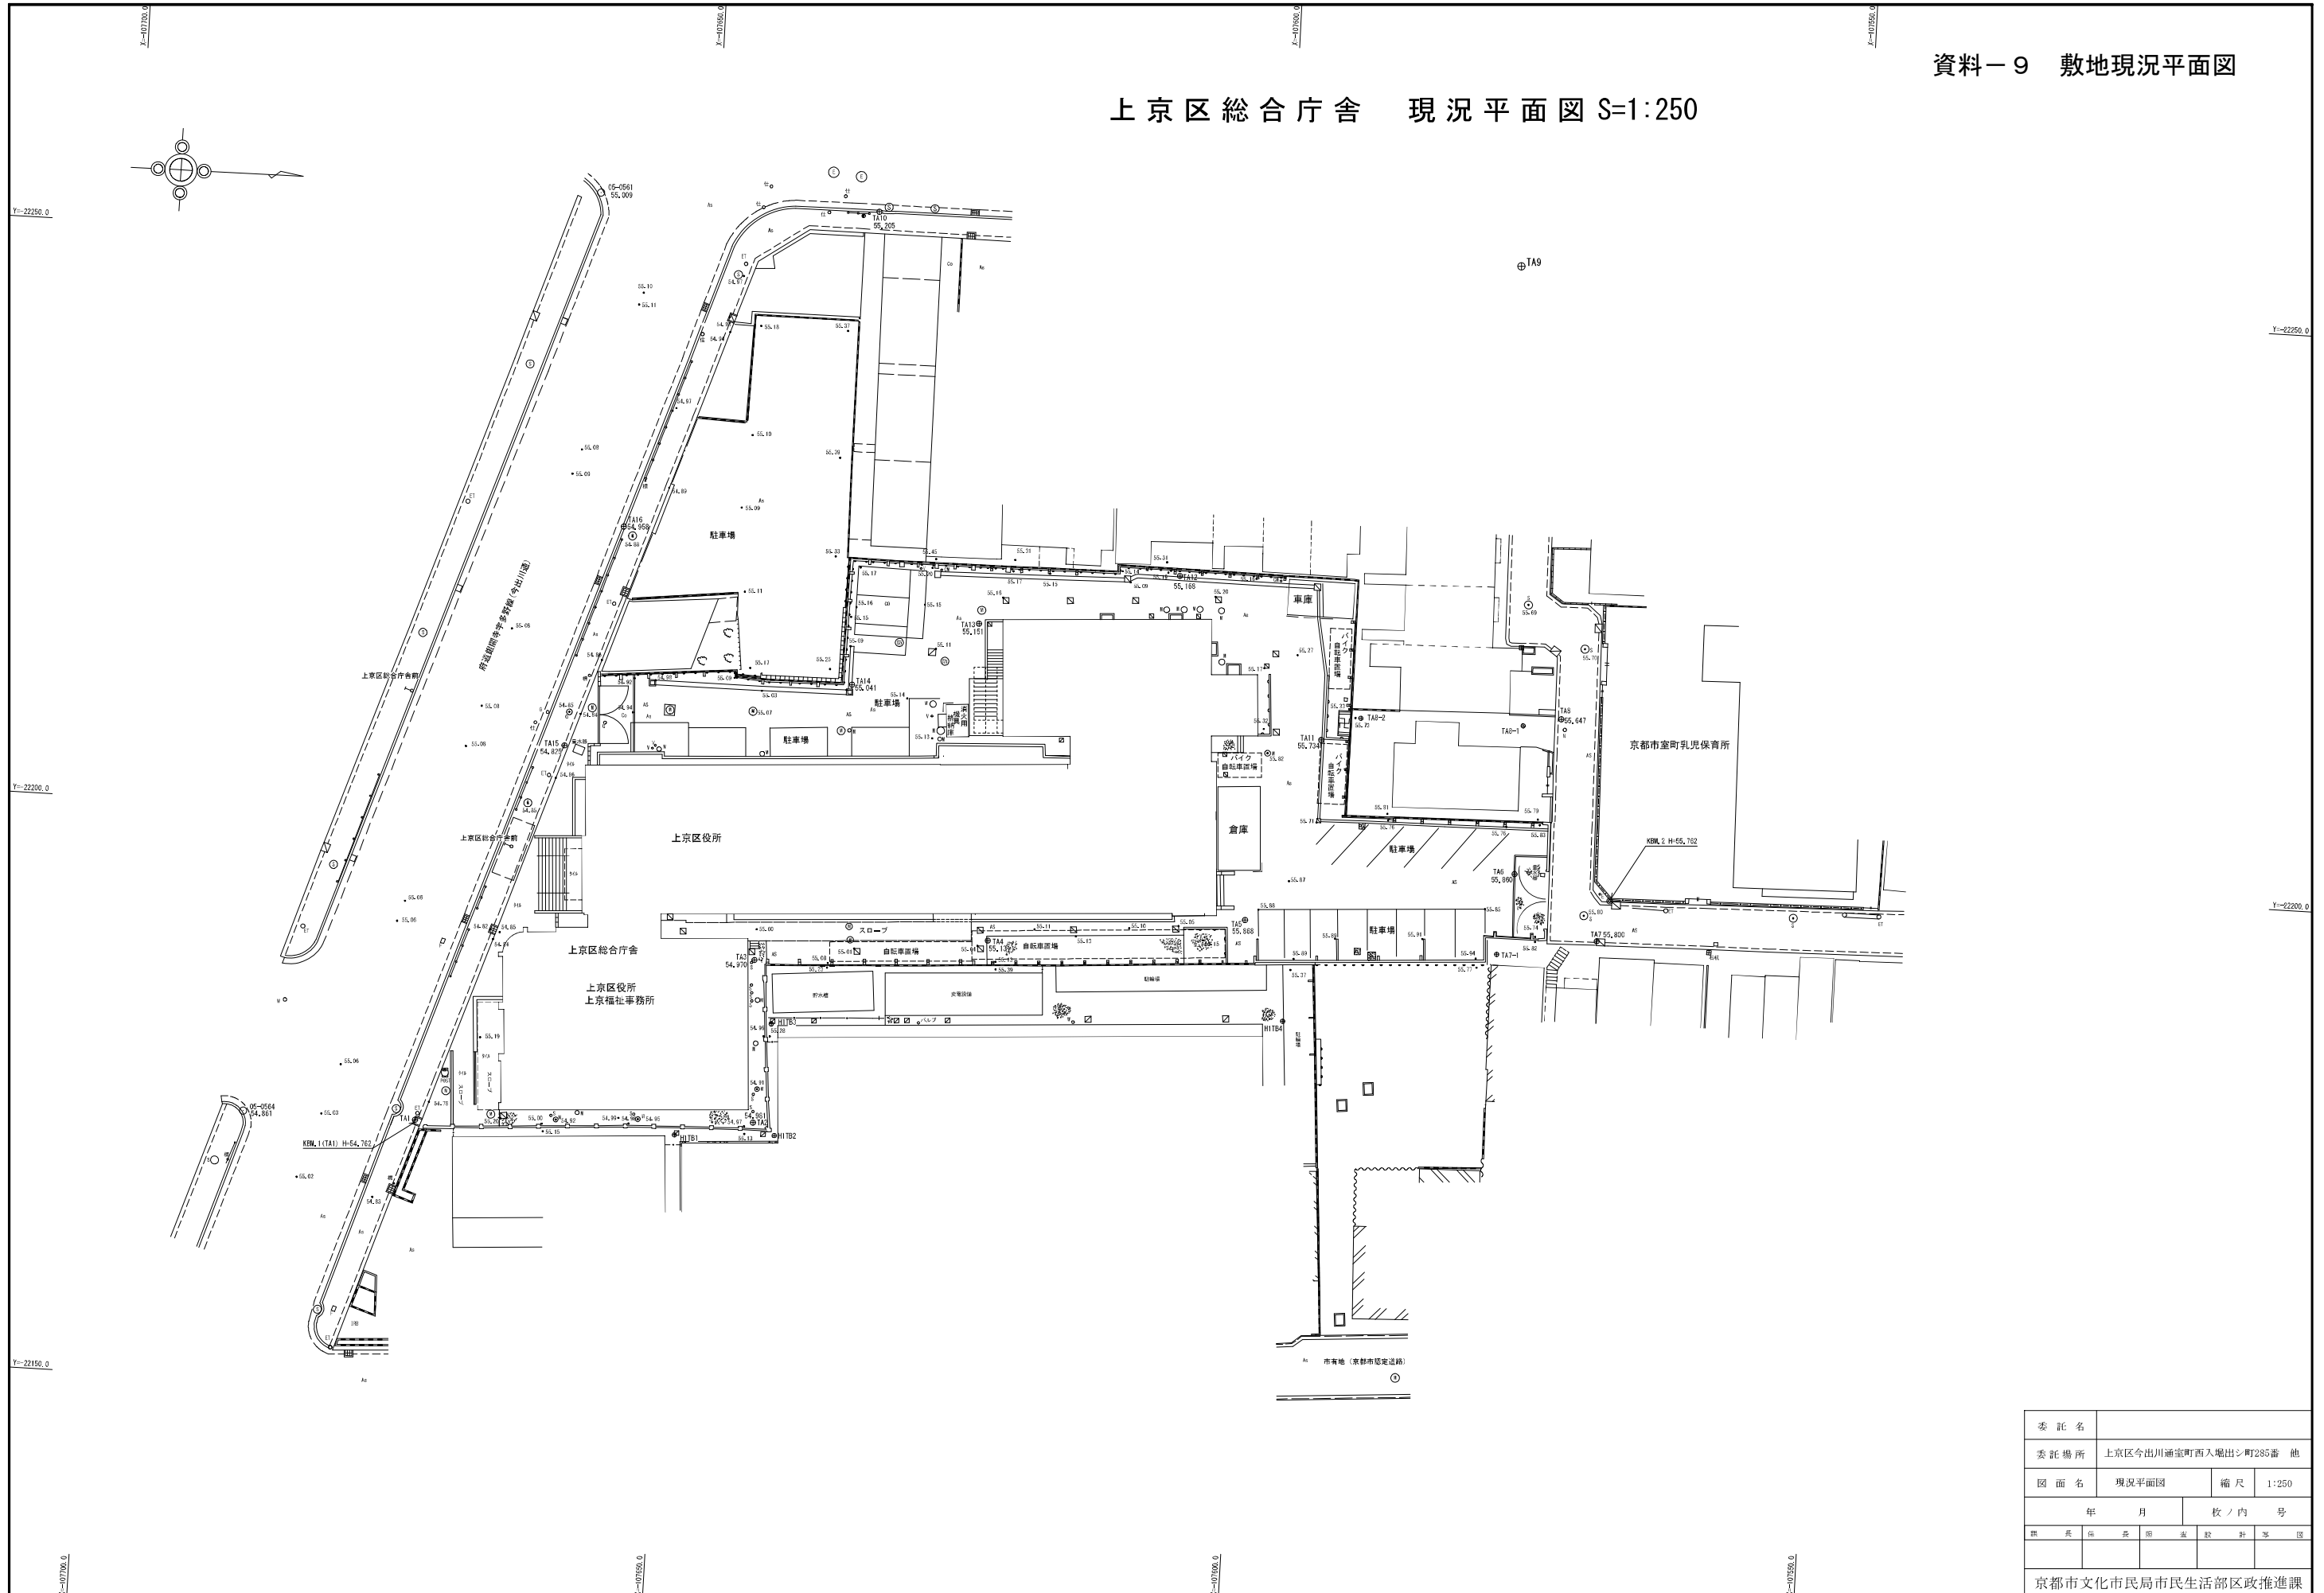






















委託名			
委託場所	上京区今出川通室町西入堀出シ町285番 地		
図面名	現況平面図	縮尺	1:250
	年 月	枚ノ内 号	
撰 英 保 長 部 長 監 計 等 氏			
京都市文化市民局市民生活部区政推進課			

上京区総合庁舎 横断箇所図

S=1:250


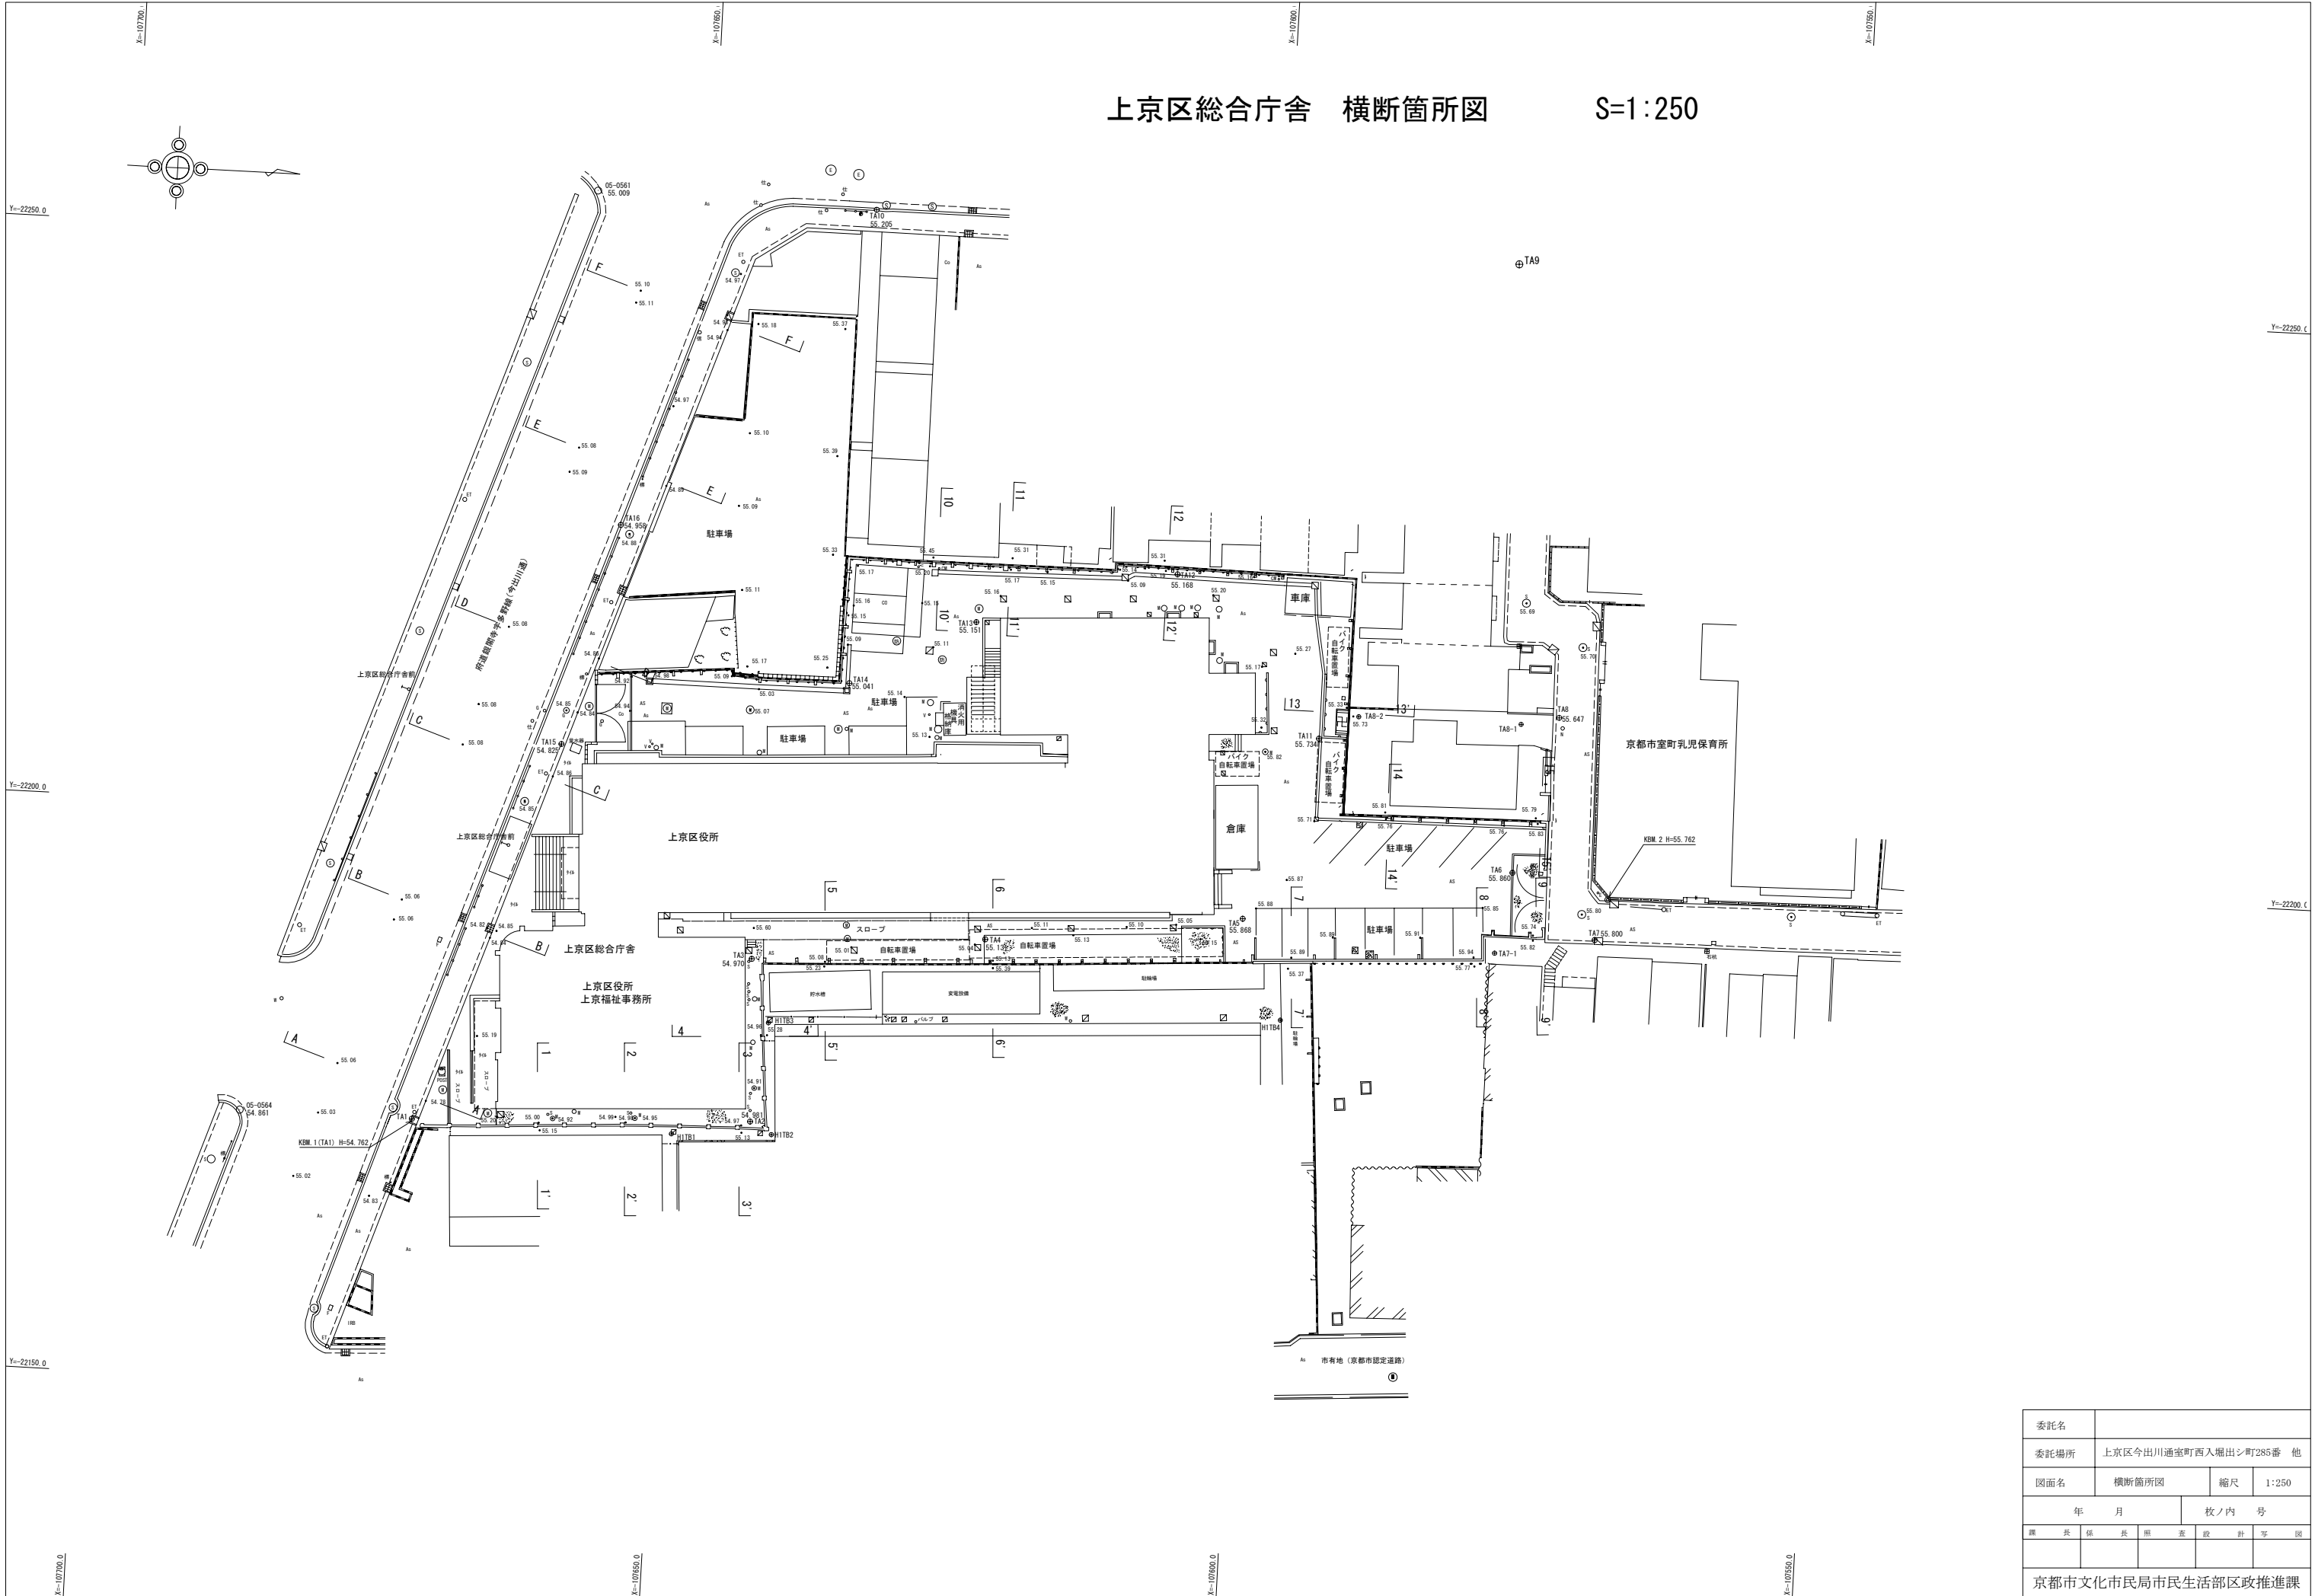


委託名			
委託場所	上京区今出川通室町西入堀出シ町285番 他		
図面名	横断箇所図	縮尺	1:250
年 月	枚ノ内 号		
撰 共 係 共 照 査 設 計 写 原			
京都市文化市民局市民生活部市政推進課			

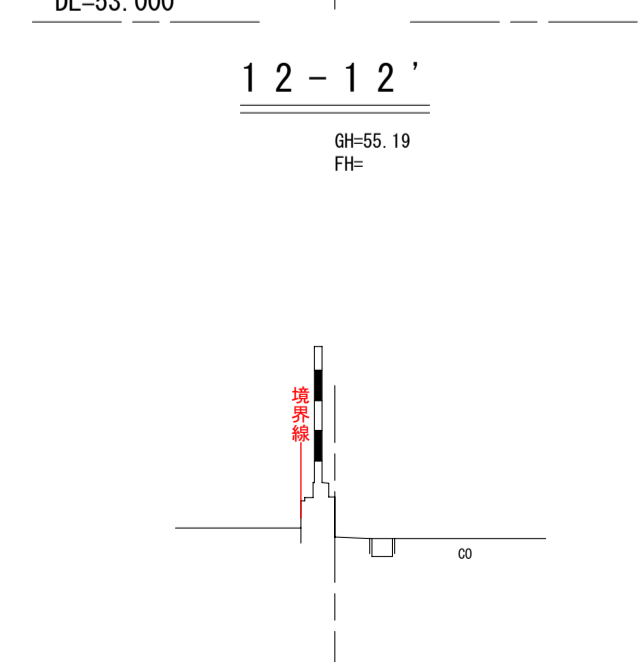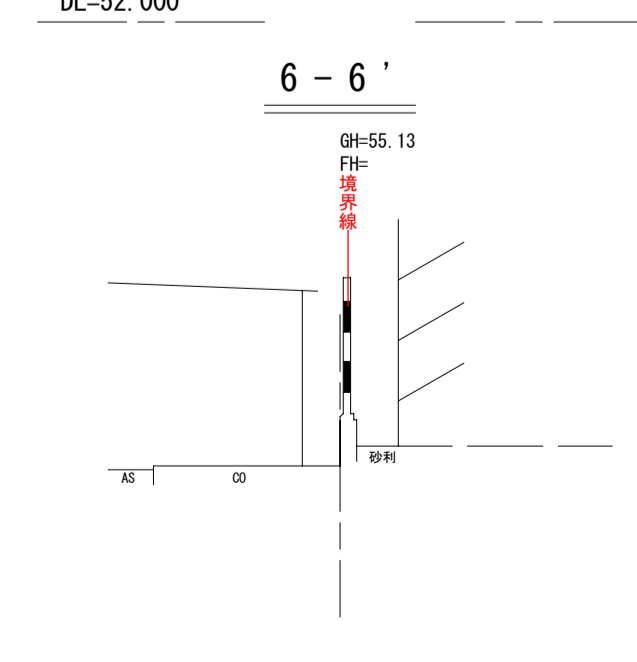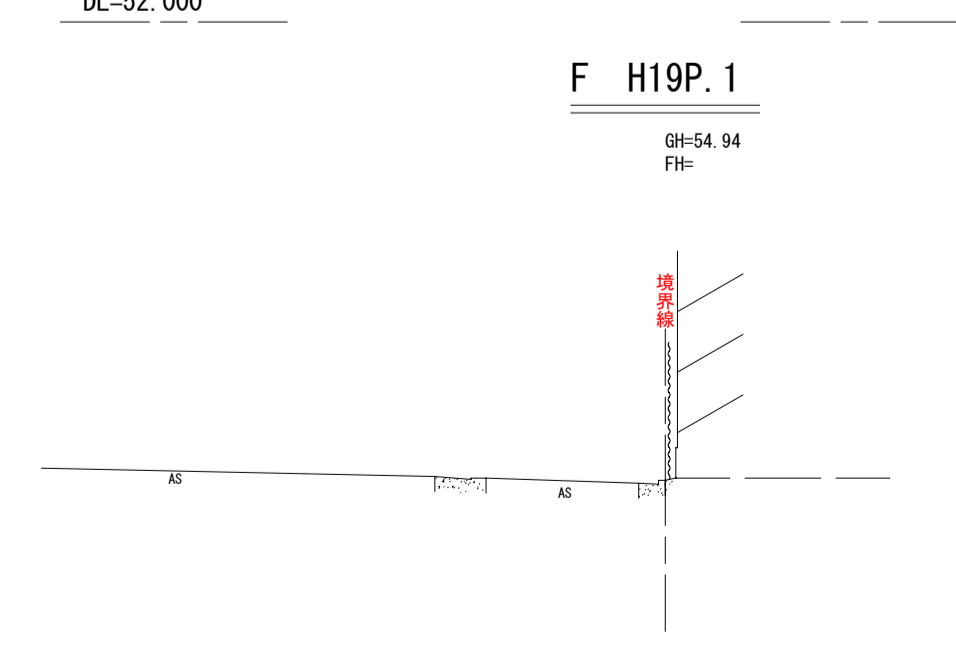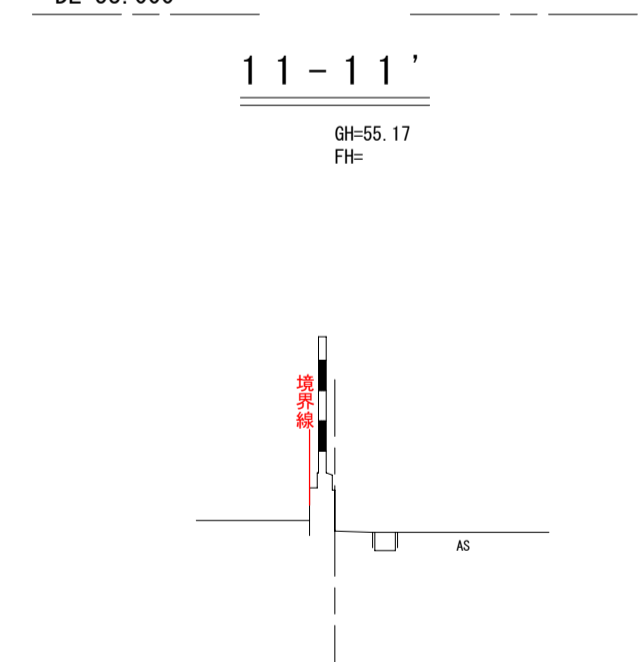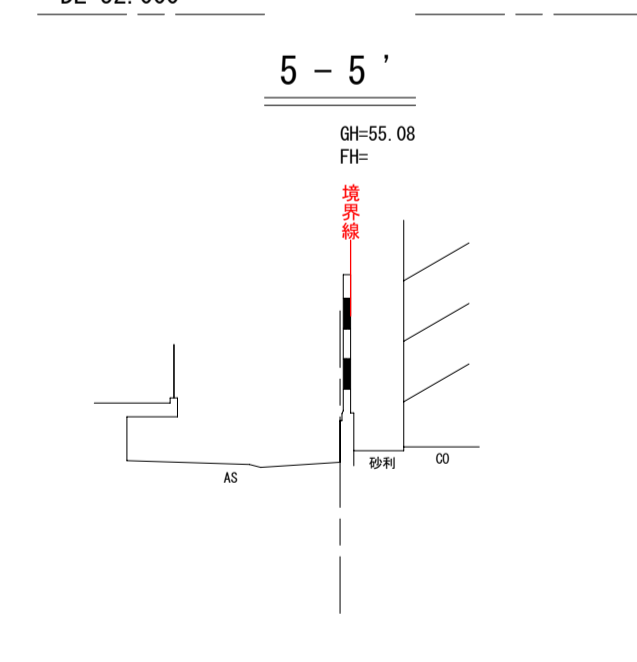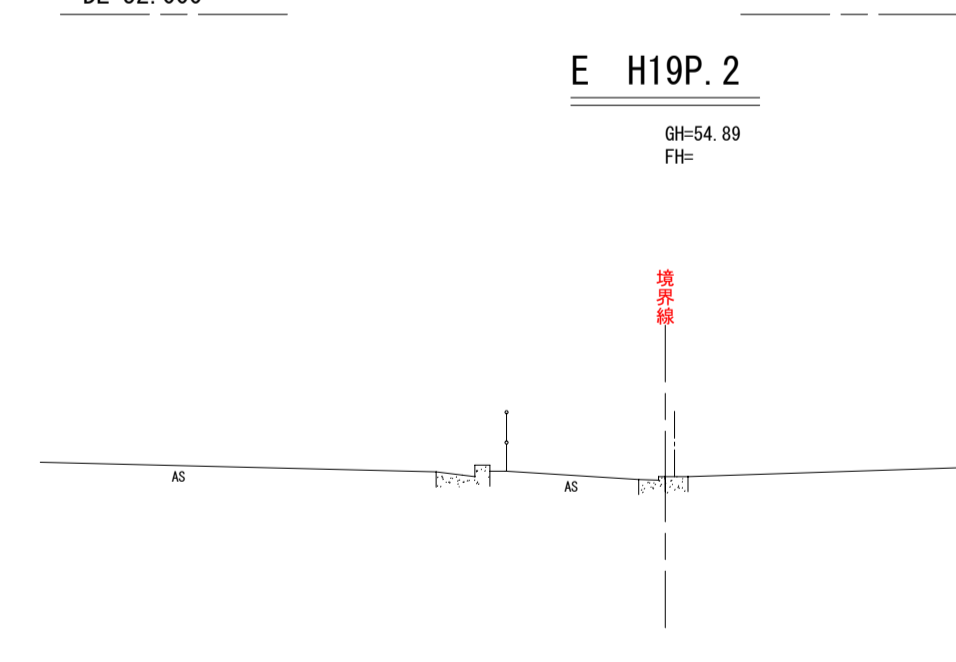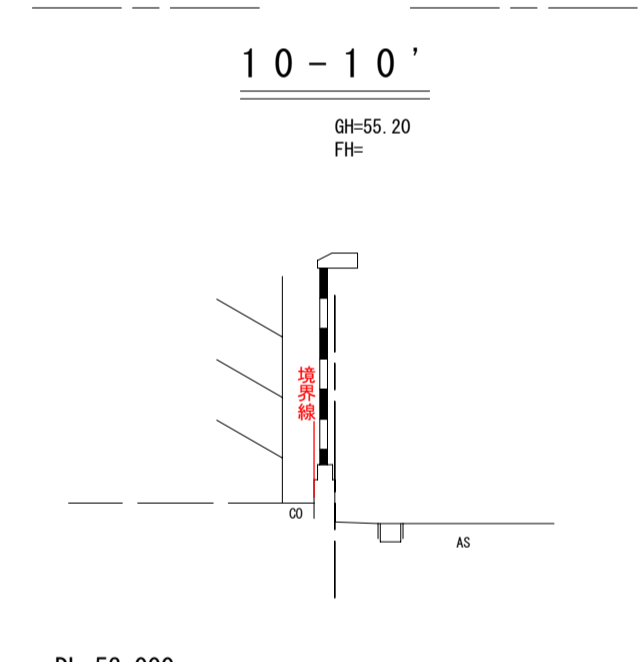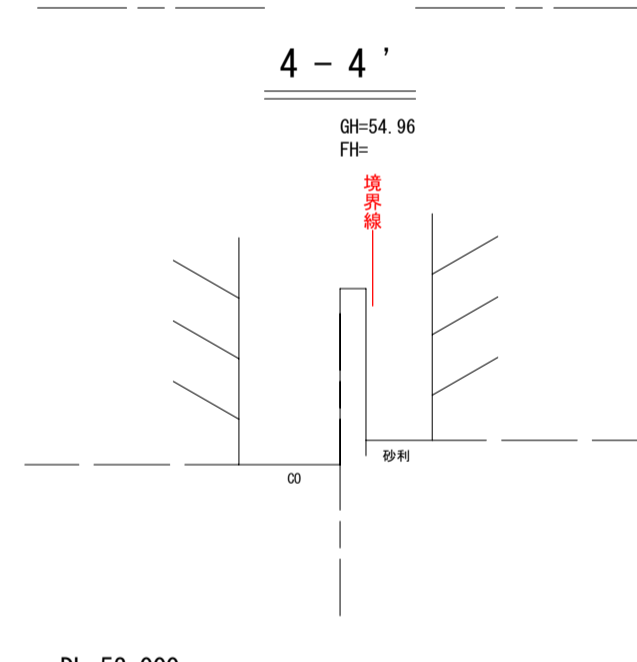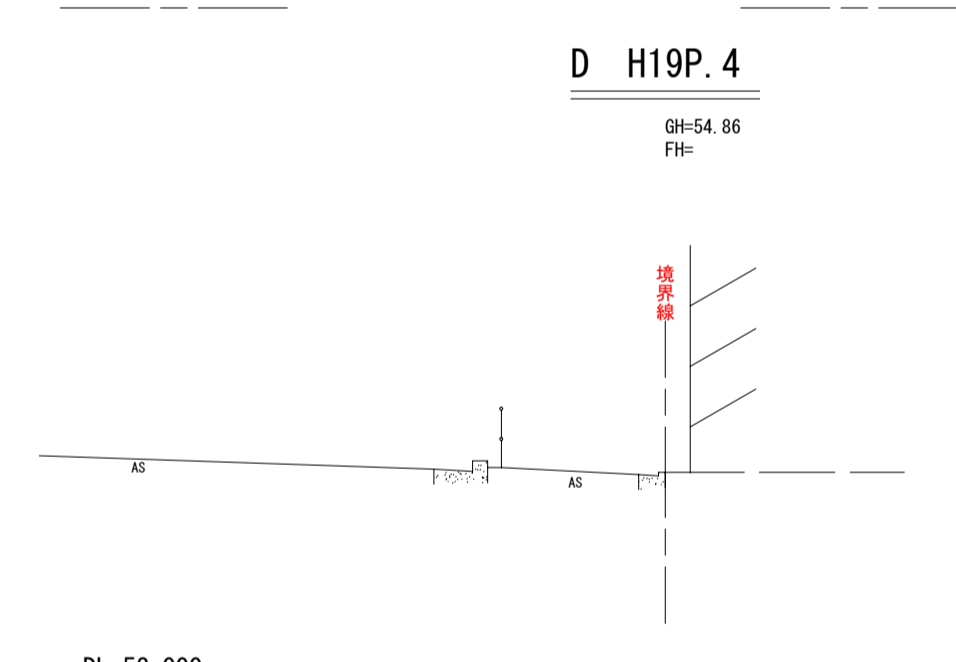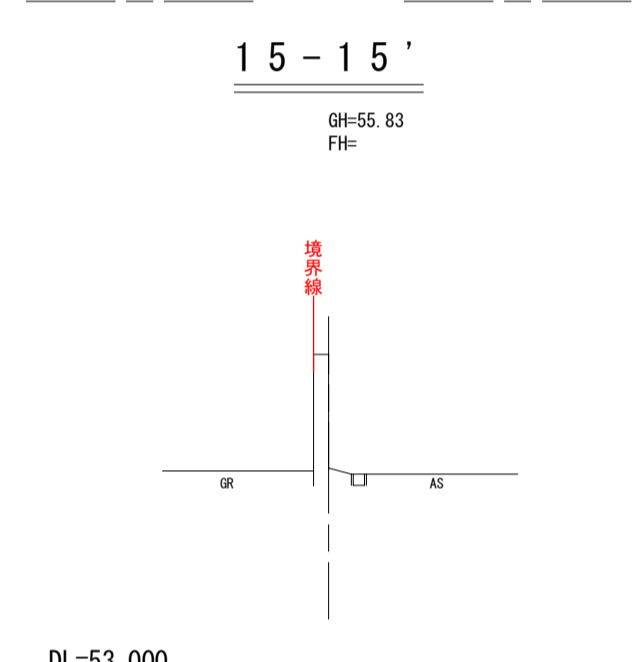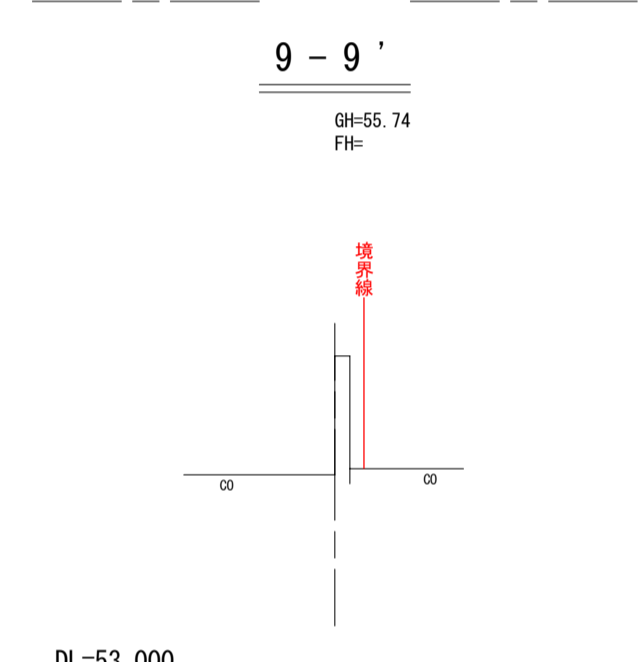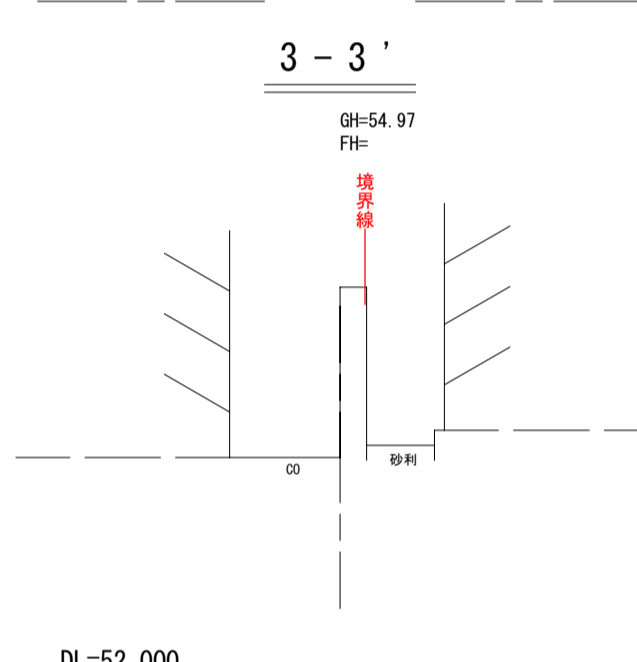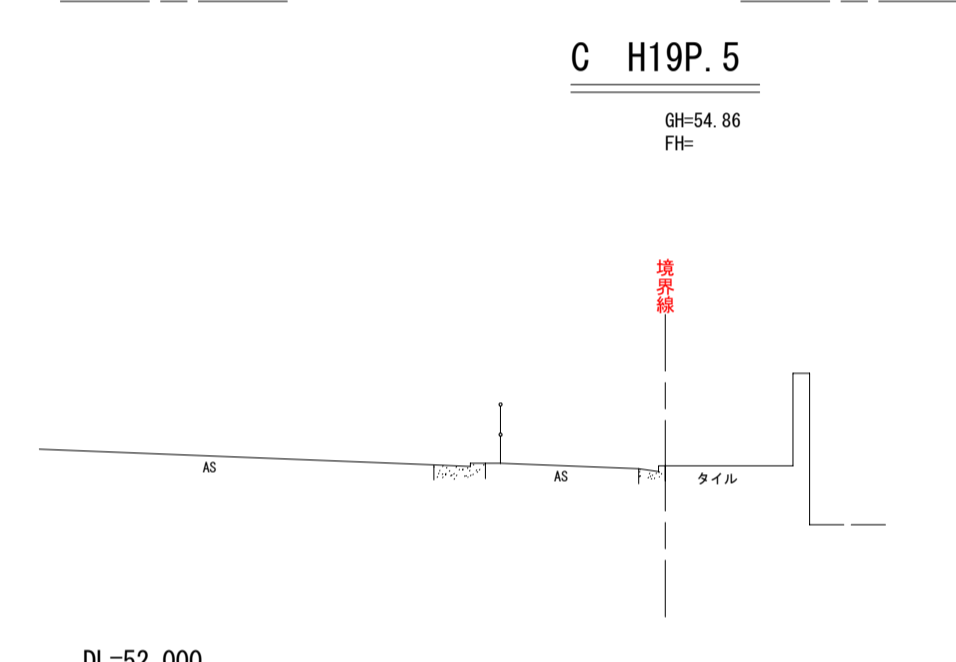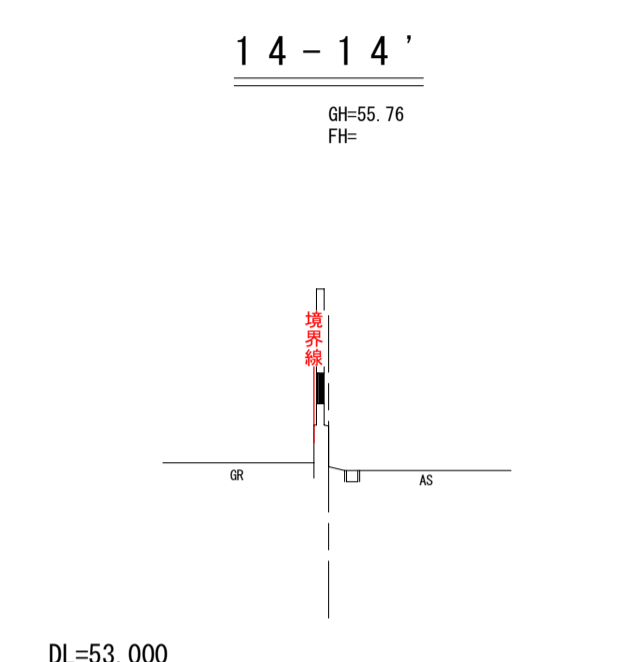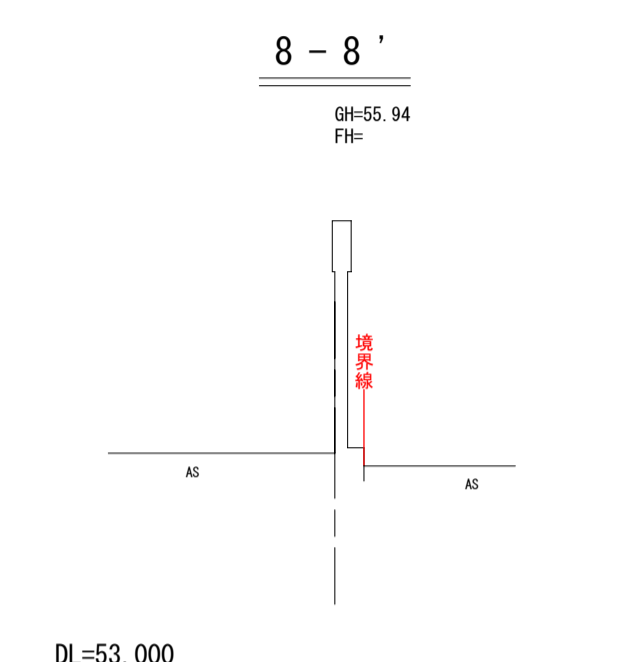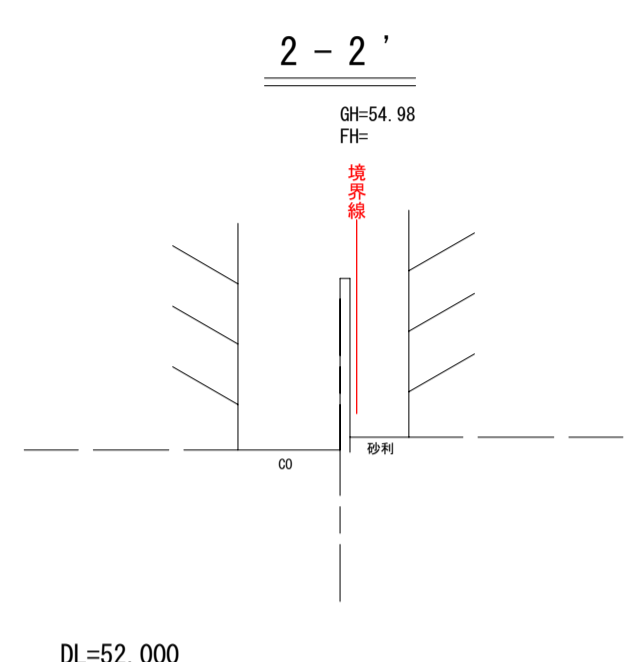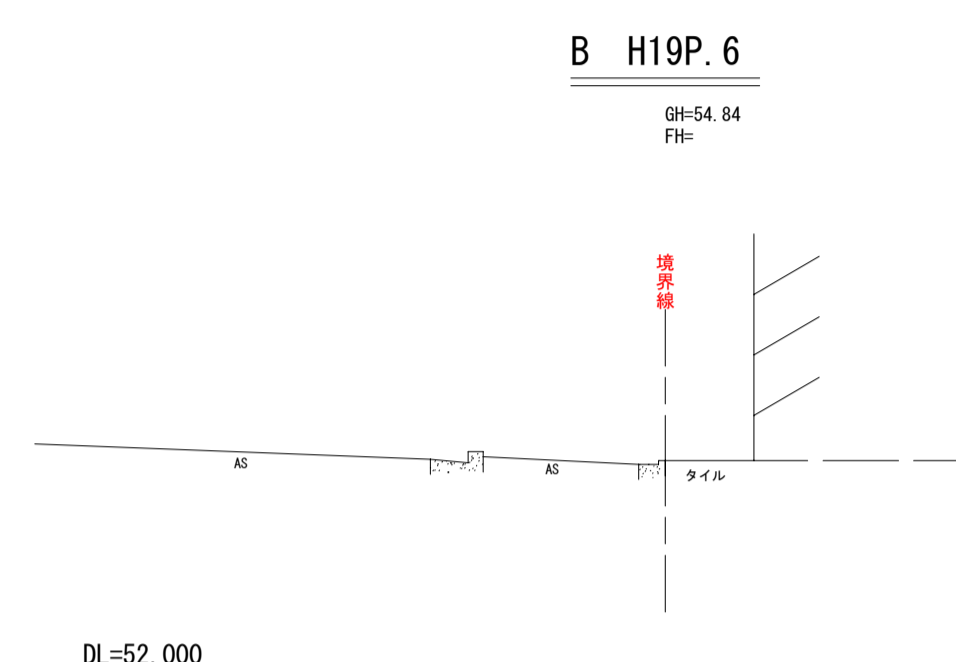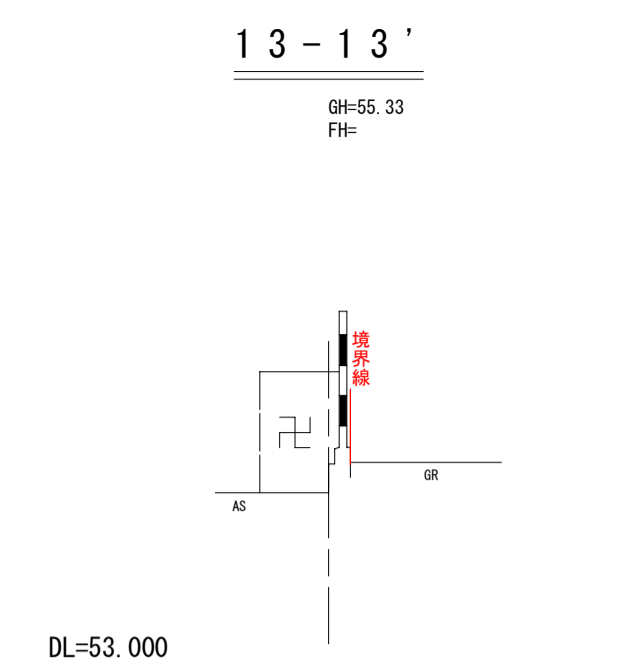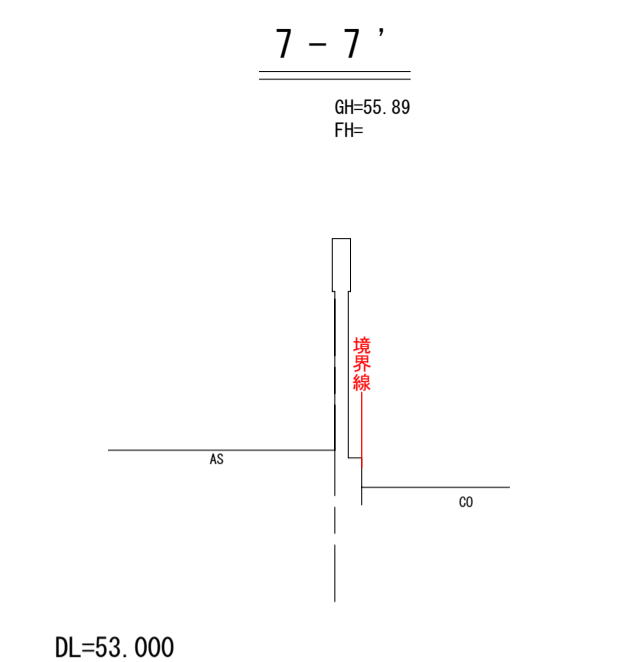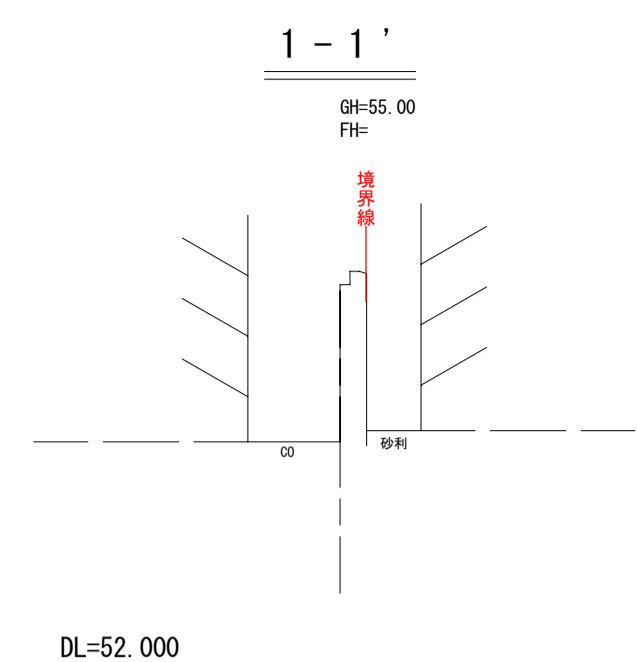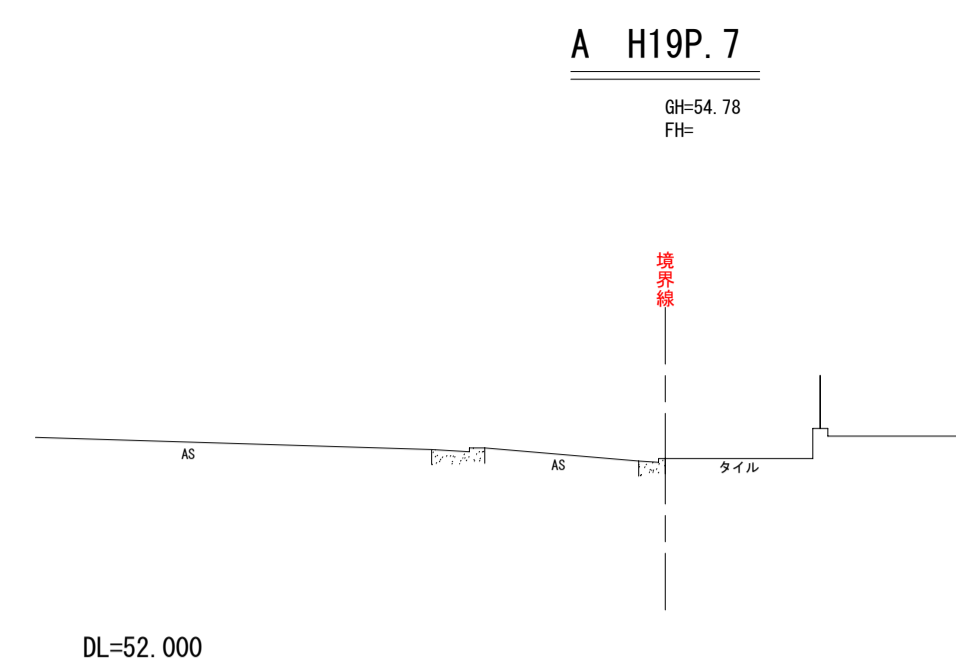

委託名			
委託場所	上京区今出川通室町西入堀出シ町285番 他		
図面名	横断面図	縮尺	1:100
年	月	枚ノ内 号	
課	長	係	長 照 査 設 計 等 図
京都市文化市民局市民生活部政推進課			

上京区総合庁舎 用地実測図原図 S=1:250

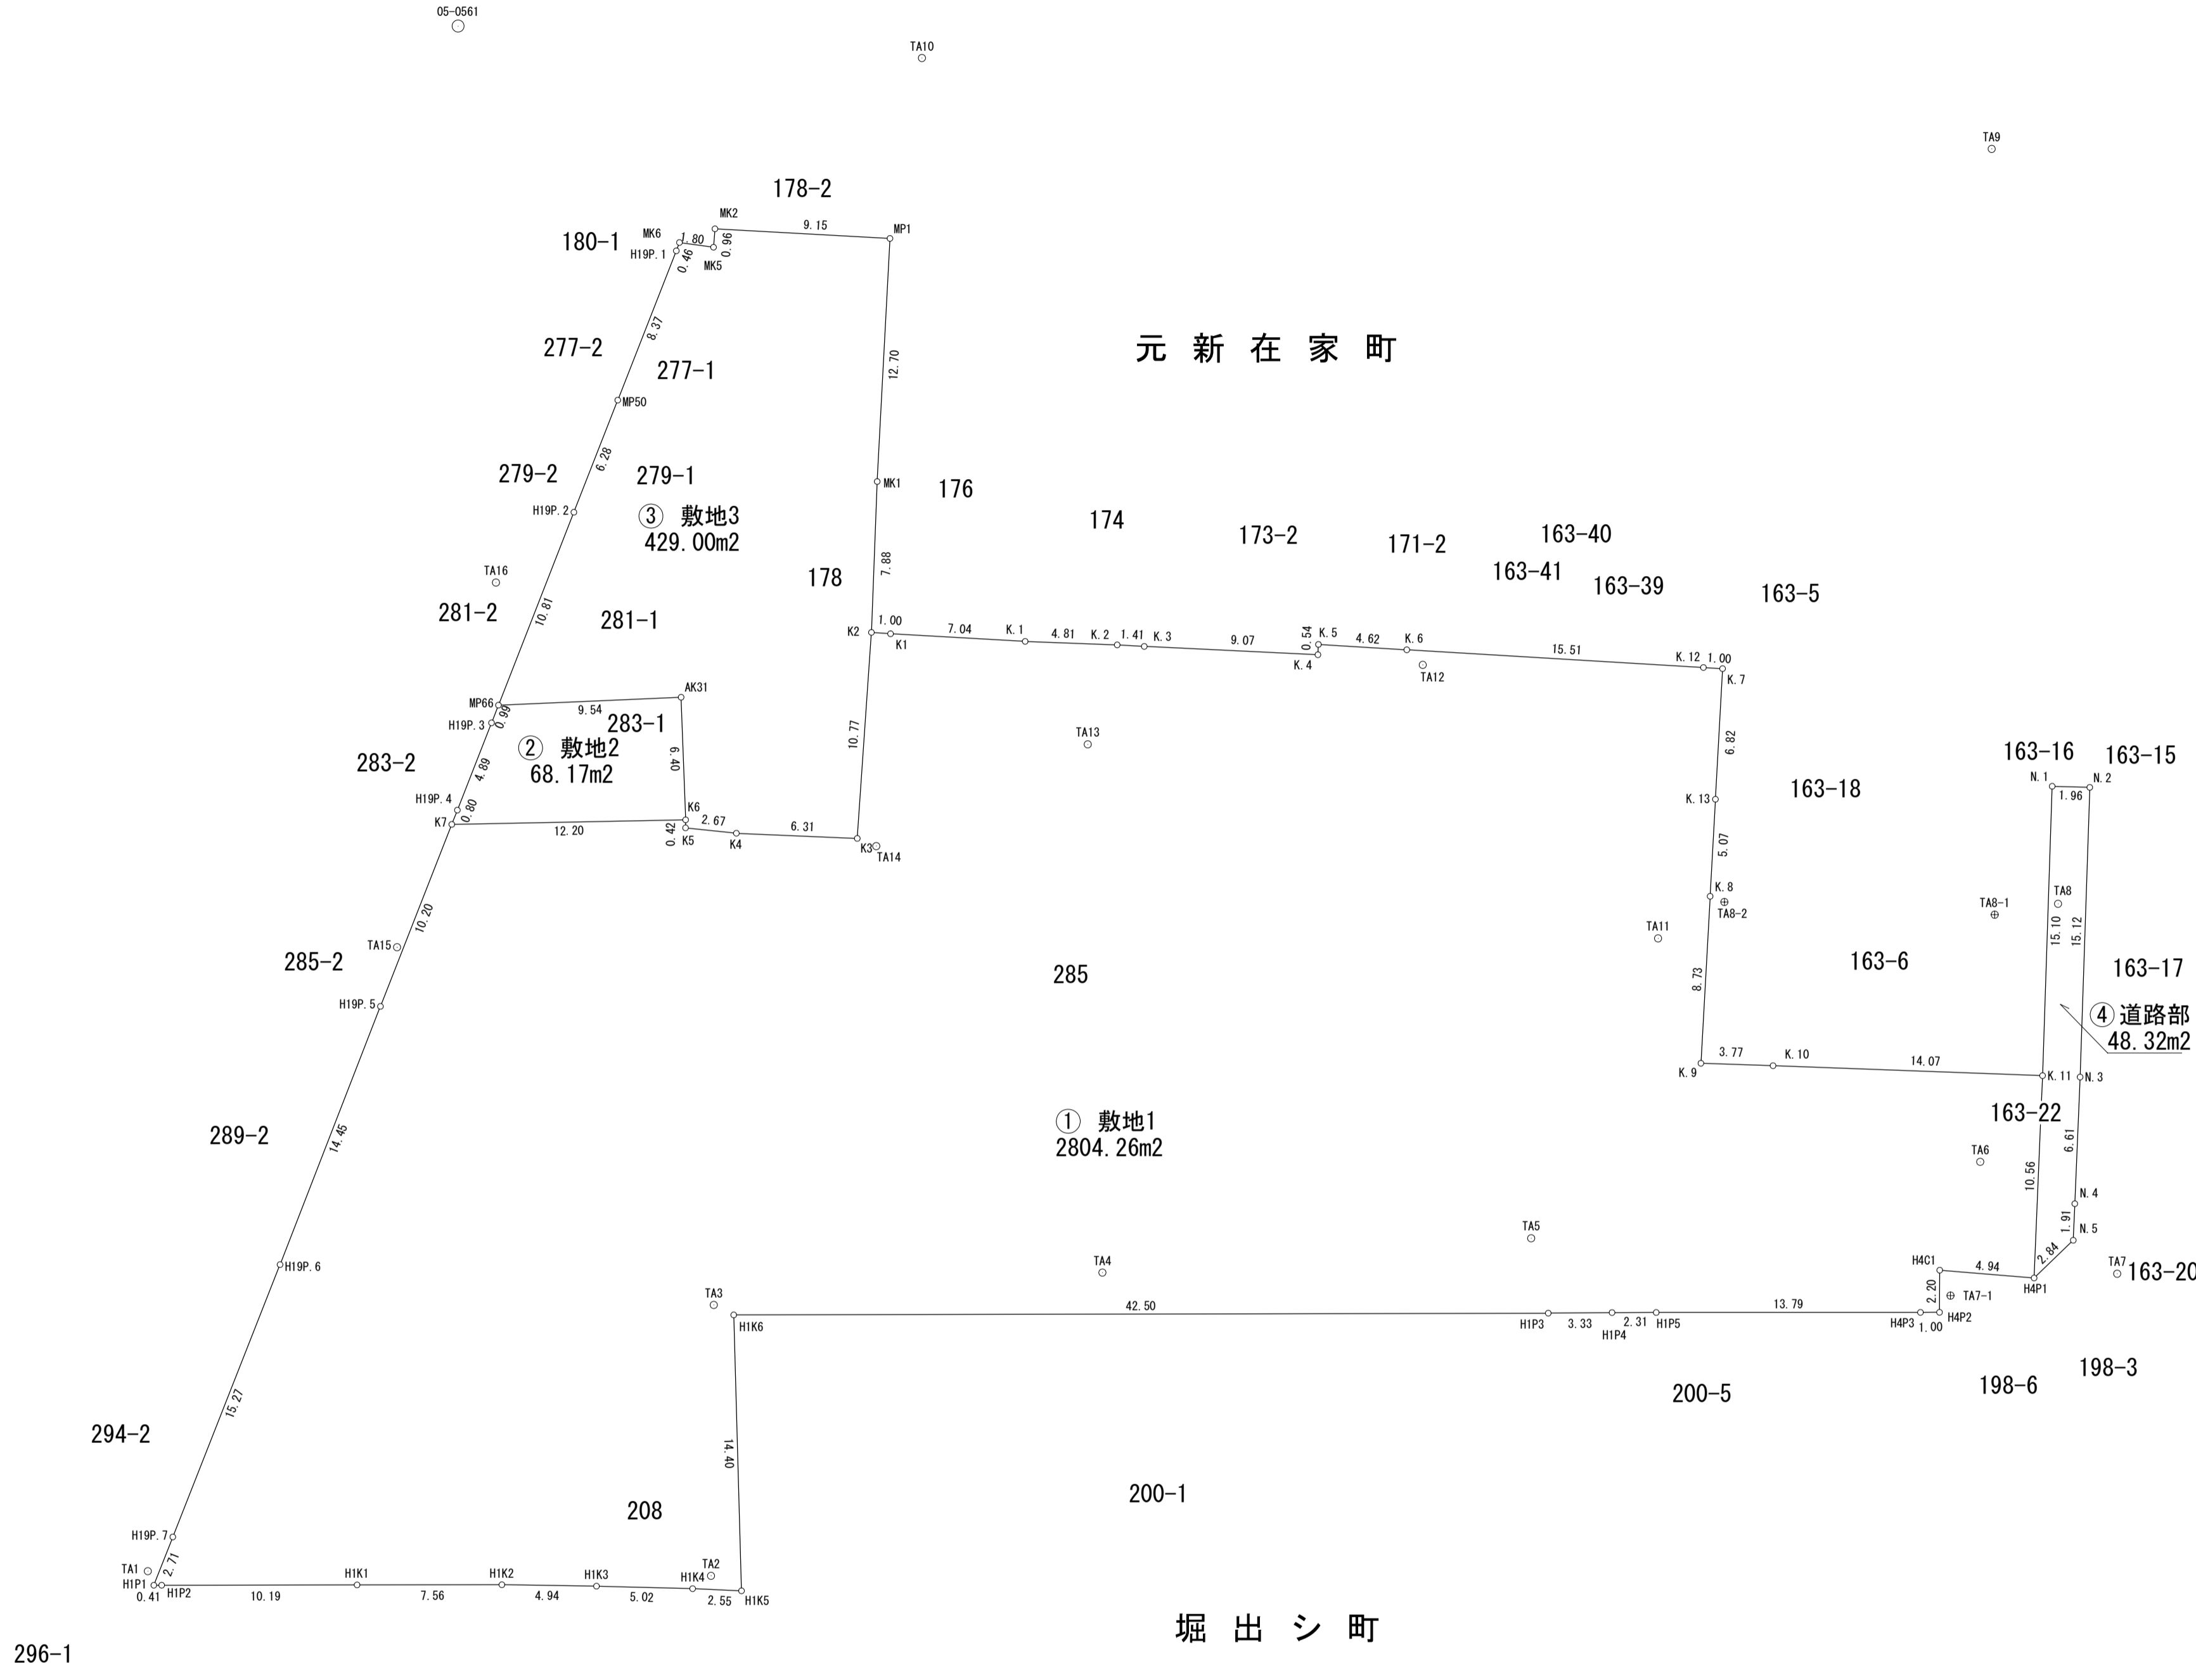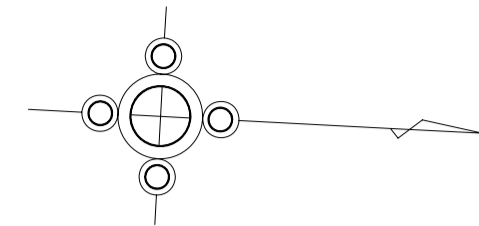

求積表

地番	① 敷地1	X	Y	DMD	倍面積	距離
H1P1	-107671.589	-22172.601	-2.569	-2.06771	0.41	
H1P7	-107670.730	-22175.170	-19.620	-95.039280	2.71	
H1P9	-107665.986	-22169.652	-47.830	-216.476580	15.27	
H1P9	-107661.360	-22203.380	-71.235	-229.447935	14.45	
K7	-107658.139	-22213.057	-81.786	-995.417406	10.20	
K6	-107645.968	-22213.931	-82.243	-1.562617	12.20	
K5	-107645.949	-22213.514	-81.682	-217.519166	0.42	
K4	-107643.286	-22213.370	-81.900	-515.222400	2.67	
K3	-107636.972	-22213.432	-92.432	-16.176600	6.31	
K2	-107636.797	-22224.202	-103.186	-103.186000	10.77	
K1	-107635.797	-22224.186	-103.140	-725.589900	1.00	
K.1	-107628.362	-22224.156	-103.178	-485.873468	7.04	
K.2	-107623.956	-22224.224	-103.241	-145.982774	4.81	
K.3	-107622.542	-22224.219	-103.277	-936.825667	1.41	
K.4	-107613.471	-22224.260	-103.856	0.207712	9.07	
K.5	-107613.473	-22224.798	-104.355	-482.015745	0.54	
K.6	-107608.654	-22224.759	-104.204	-1615.787224	4.62	
K.12	-107593.348	-22224.647	-104.085	-104.085000	15.51	
K.7	-107592.348	-22224.640	-97.255	1.458825	1.00	
K.13	-107592.363	-22217.817	-85.362	0.938982	6.82	
K.8	-107592.374	-22212.747	-71.567	1.789175	5.07	
K.9	-107592.399	-22204.022	-62.912	-236.863850	8.73	
K.10	-107588.634	-22204.092	-63.200	-889.350400	3.77	
K.11	-107574.562	-22204.310	-52.854	-5.866794	14.07	
HAP1	-107574.451	-22193.746	-42.436	209.594404	10.56	
HAC1	-107578.300	-22193.892	-40.388	-4.240740	4.94	
HAP2	-107579.285	-22191.698	-38.138	37.909172	2.20	
HAP3	-107580.279	-22191.642	-37.355	514.300640	1.00	
H1P5	-107594.047	-22190.915	-36.502	84.027604	13.79	
H1P4	-107596.349	-22190.789	-36.172	120.163384	2.31	
H1P3	-107599.671	-22190.585	-33.652	1428.157228	3.33	
HIK6	-107642.110	-22188.269	-16.983	-19.717263	42.50	
HIK5	-107640.949	-22173.916	-2.609	6.660777	14.40	
HIK4	-107643.502	-22173.895	-2.457	12.329226	2.55	
HIK3	-107648.320	-22173.744	-2.142	10.566486	5.02	
HIK2	-107653.453	-22173.580	-1.553	11.717385	4.94	
HIK1	-107660.998	-22173.175	-0.599	6.097820	7.56	
H1P2	-107671.178	-22172.626	-0.025	0.010275	10.19	
合計				-5608.525315		
合計面積				2804.262675		
地積				2804.26	m ²	

地番	② 敷地2	X	Y	DMD	倍面積	距離
K7	-107658.139	-22213.057	-0.756	-0.190512	12.20	
H1P9	-107657.887	-22213.813	-6.154	-9.496622	0.80	
H1P9	-107656.344	-22216.455	-11.236	-3.661632	4.98	
MP66	-107656.032	-22219.395	-13.587	-129.022152	0.99	
AK31	-107646.536	-22220.306	-8.123	-4.613864	9.54	
K6	-107645.968	-22213.931	-0.874	10.637454	6.40	
合計				-136.346328		
合計面積				68.171640		
地積				68.17	m ²	

地番	③ 敷地3	X	Y	DMD	倍面積	距離
MP66	-107656.032	-22219.395	-10.258	-34.887458	9.54	
H1P9	-107652.631	-22229.653	-26.474	-52.497942	10.81	
MP50	-107650.648	-22235.611	-40.373	-106.706839	6.28	
H1P9	-107648.005	-22243.552	-48.753	-8.825420	8.37	
MK6	-107647.865	-22243.991	-49.041	-87.734349	0.46	
MK5	-107646.076	-22243.840	-49.854	-1.246350	1.80	
MK2	-107646.051	-22244.804	-50.794	-464.511130	0.96	
MP1	-107636.906	-22244.780	-38.070	0.114210	9.15	
MK1	-107636.909	-22232.080	-17.492	-1.959104	12.70	
K2	-107636.797	-22224.202	-1.156	-0.202300	7.88	
K3	-107636.972	-22213.432	11.988	-75.692232	10.77	
K4	-107643.286	-22213.370	11.906	-31.706678	6.31	
K5	-107645.949	-22213.514	11.345	-0.215555	2.67	
K6	-107645.968	-22213.931	4.553	-2.586104	0.42	
AK31	-107646.536	-22220.306	-0.911	8.650856	6.40	
合計				-858.004395		
合計面積				429.0021915		
地積				429.00	m ²	

地番	④ 道路部	X	Y	DMD	倍面積	距離
HAP1	-107574.451	-22193.746	-10.564	1.172604	2.84	
K.11	-107574.562	-22204.310	-36.230	10.398010	10.56	
N.1	-107574.849	-22219.412	-51.377	-100.647543	15.10	
N.2	-107572.990	-22219.457	-36.304	-10.455552	1.96	
N.3	-107572.602	-22204.339	-14.573	-1.065537	15.12	
N.4	-107572.533	-22197.726	-6.051	-0.121020	6.61	
N.5	-107572.513	-22195.817	-2.071	4.013598	1.91	
合計				-96.646440		
合計面積				48.3227200		
地積				48.32	m ²	

総合計面積 3349.7607390 m²




地番	面積
① 敷地1	2804.262675 m ²
② 敷地2	68.1731640 m ²
③ 敷地3	429.0021915 m ²
④ 道路部	48.3227200 m ²

委託名			
委託場所	上京区今出川通室町西入堀出シ町285番 他		
図面名	用地実測図原図	縮尺	1:250
年	月	枚ノ内	号
課	長	係	長
課	長	係	長
京都市文化市民局市民生活部政推進課			

地番	(A)200-4(用地)		地目
所有者			
点名	X	Y	辺長
213	-107579.197	-22186.185	
212	-107590.567	-22185.491	11.391
C204	-107590.132	-22173.388	12.111
既B13	-107584.655	-22173.682	5.485
P209	-107584.687	-22174.788	1.106
C211	-107579.105	-22175.001	5.586
既P203	-107579.145	-22179.171	4.170
213	-107579.197	-22186.185	7.014
面積	130.367799		
地積	130.36 m ²		

地番	(B)200-4(残地)		地目
所有者			
点名	X	Y	辺長
C211	-107579.105	-22175.001	
P209	-107584.687	-22174.788	5.586
既B13	-107584.655	-22173.682	1.106
P210	-107579.103	-22174.841	5.672
C211	-107579.105	-22175.001	0.160
面積	3.535573		
地積	3.53 m ²		

地番	(A)200-5(用地)		地目
所有者			
点名	X	Y	辺長
既P202	-107579.237	-22191.685	
既CP4	-107579.285	-22191.698	0.050
既CP3	-107580.279	-22191.642	0.996
既CP1	-107594.047	-22190.915	13.787
C201	-107594.523	-22190.889	0.477
既C205	-107593.294	-22173.212	17.720
206	-107592.332	-22158.734	14.510
C207	-107589.611	-22158.902	2.726
C204	-107590.132	-22173.388	14.495
212	-107590.567	-22185.491	12.111
213	-107579.197	-22186.185	11.391
既P202	-107579.237	-22191.685	5.500
面積	167.760111		
地積	167.76 m ²		

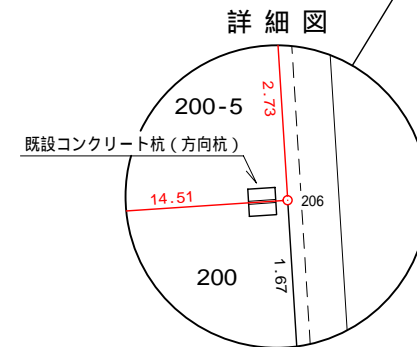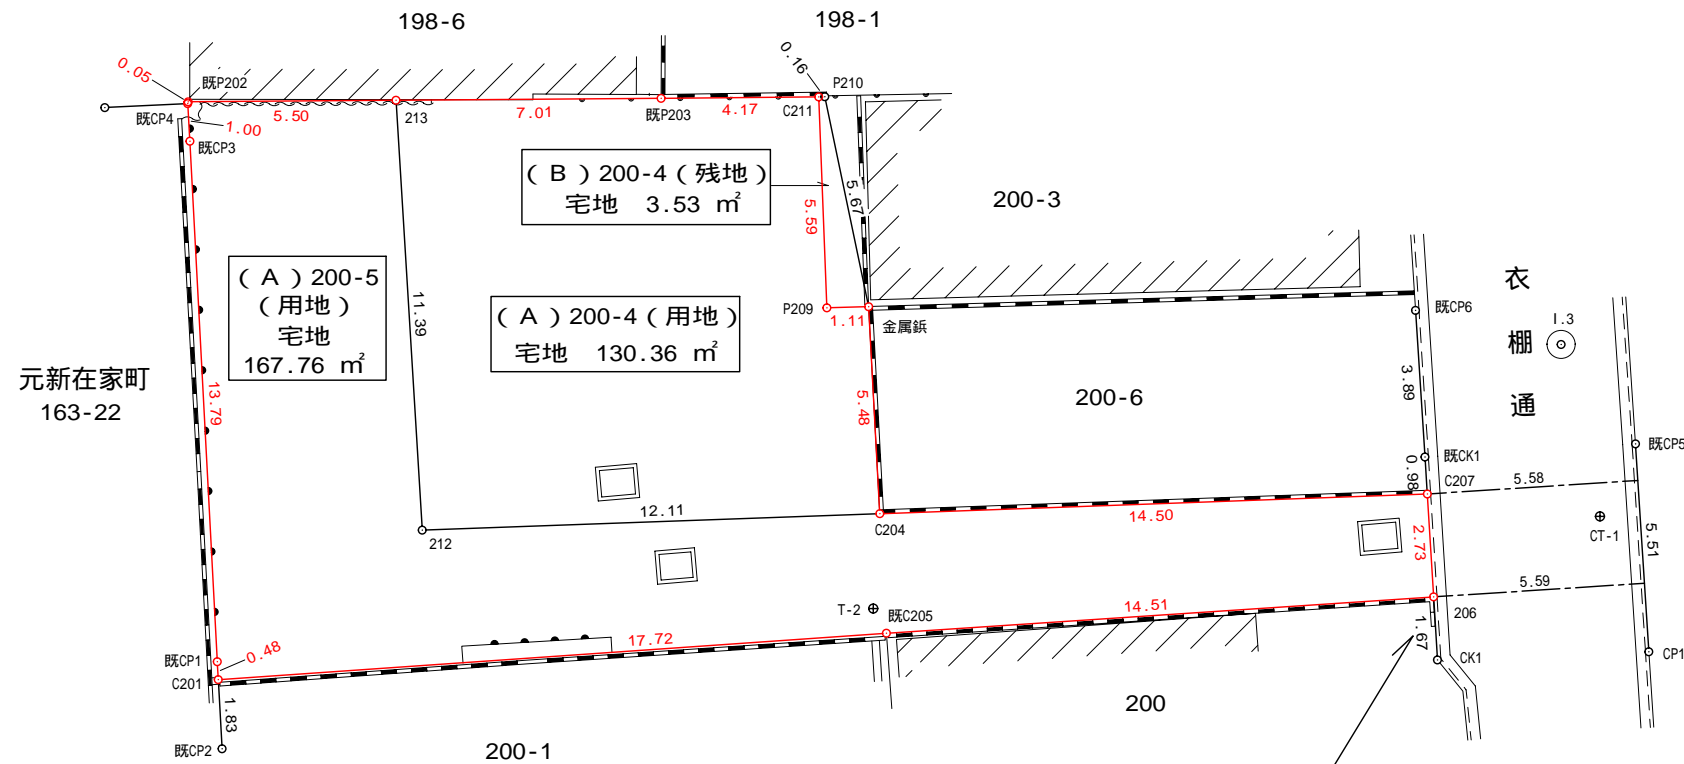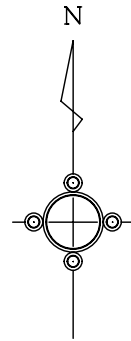

記号	境界標の種類
C	コンクリート杭
P	プレート
CP	京都市プレート
B	金属製鉄
S	石杭
L	プラスチック杭
K	刻ミ・ペンキ印

京都市上京区新町室町の間今出川上る畠山町

用地実測図 縮尺 1/200

作成年月日 平成23年5月26日

京都市中京区竹屋町通富小路東入魚屋町439番地
 社団法人 京都公共嘱託登記土地家屋調査士協会
 京都市上京区衣棚通今出川下る今出子町370番地6
 土地家屋調査士 竹上 均

