



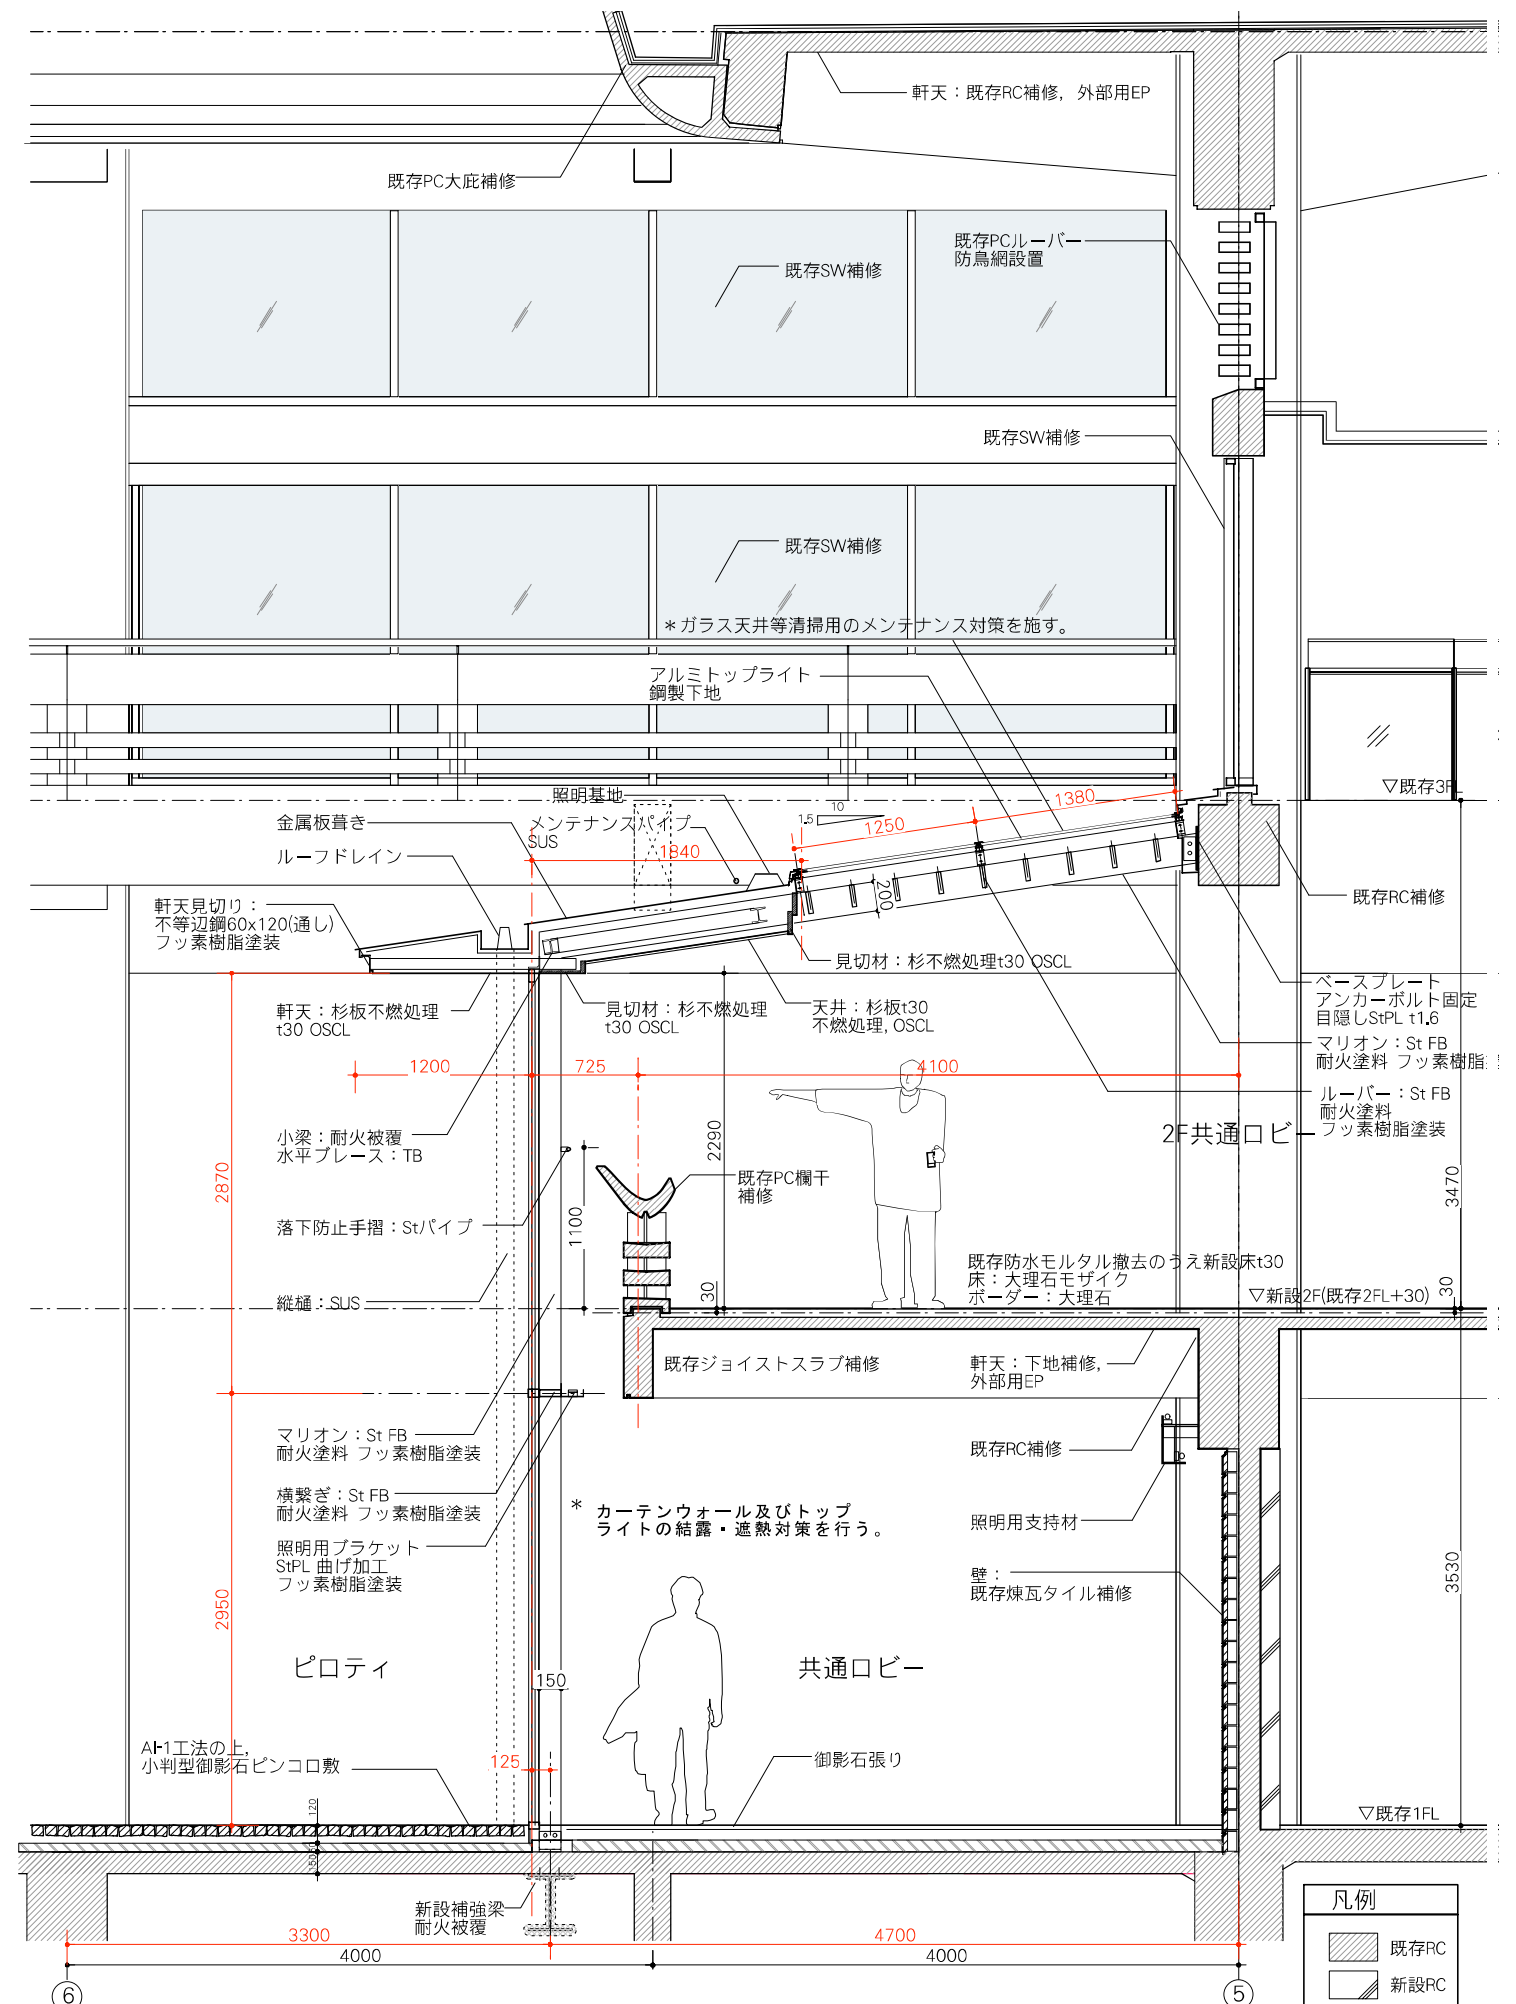
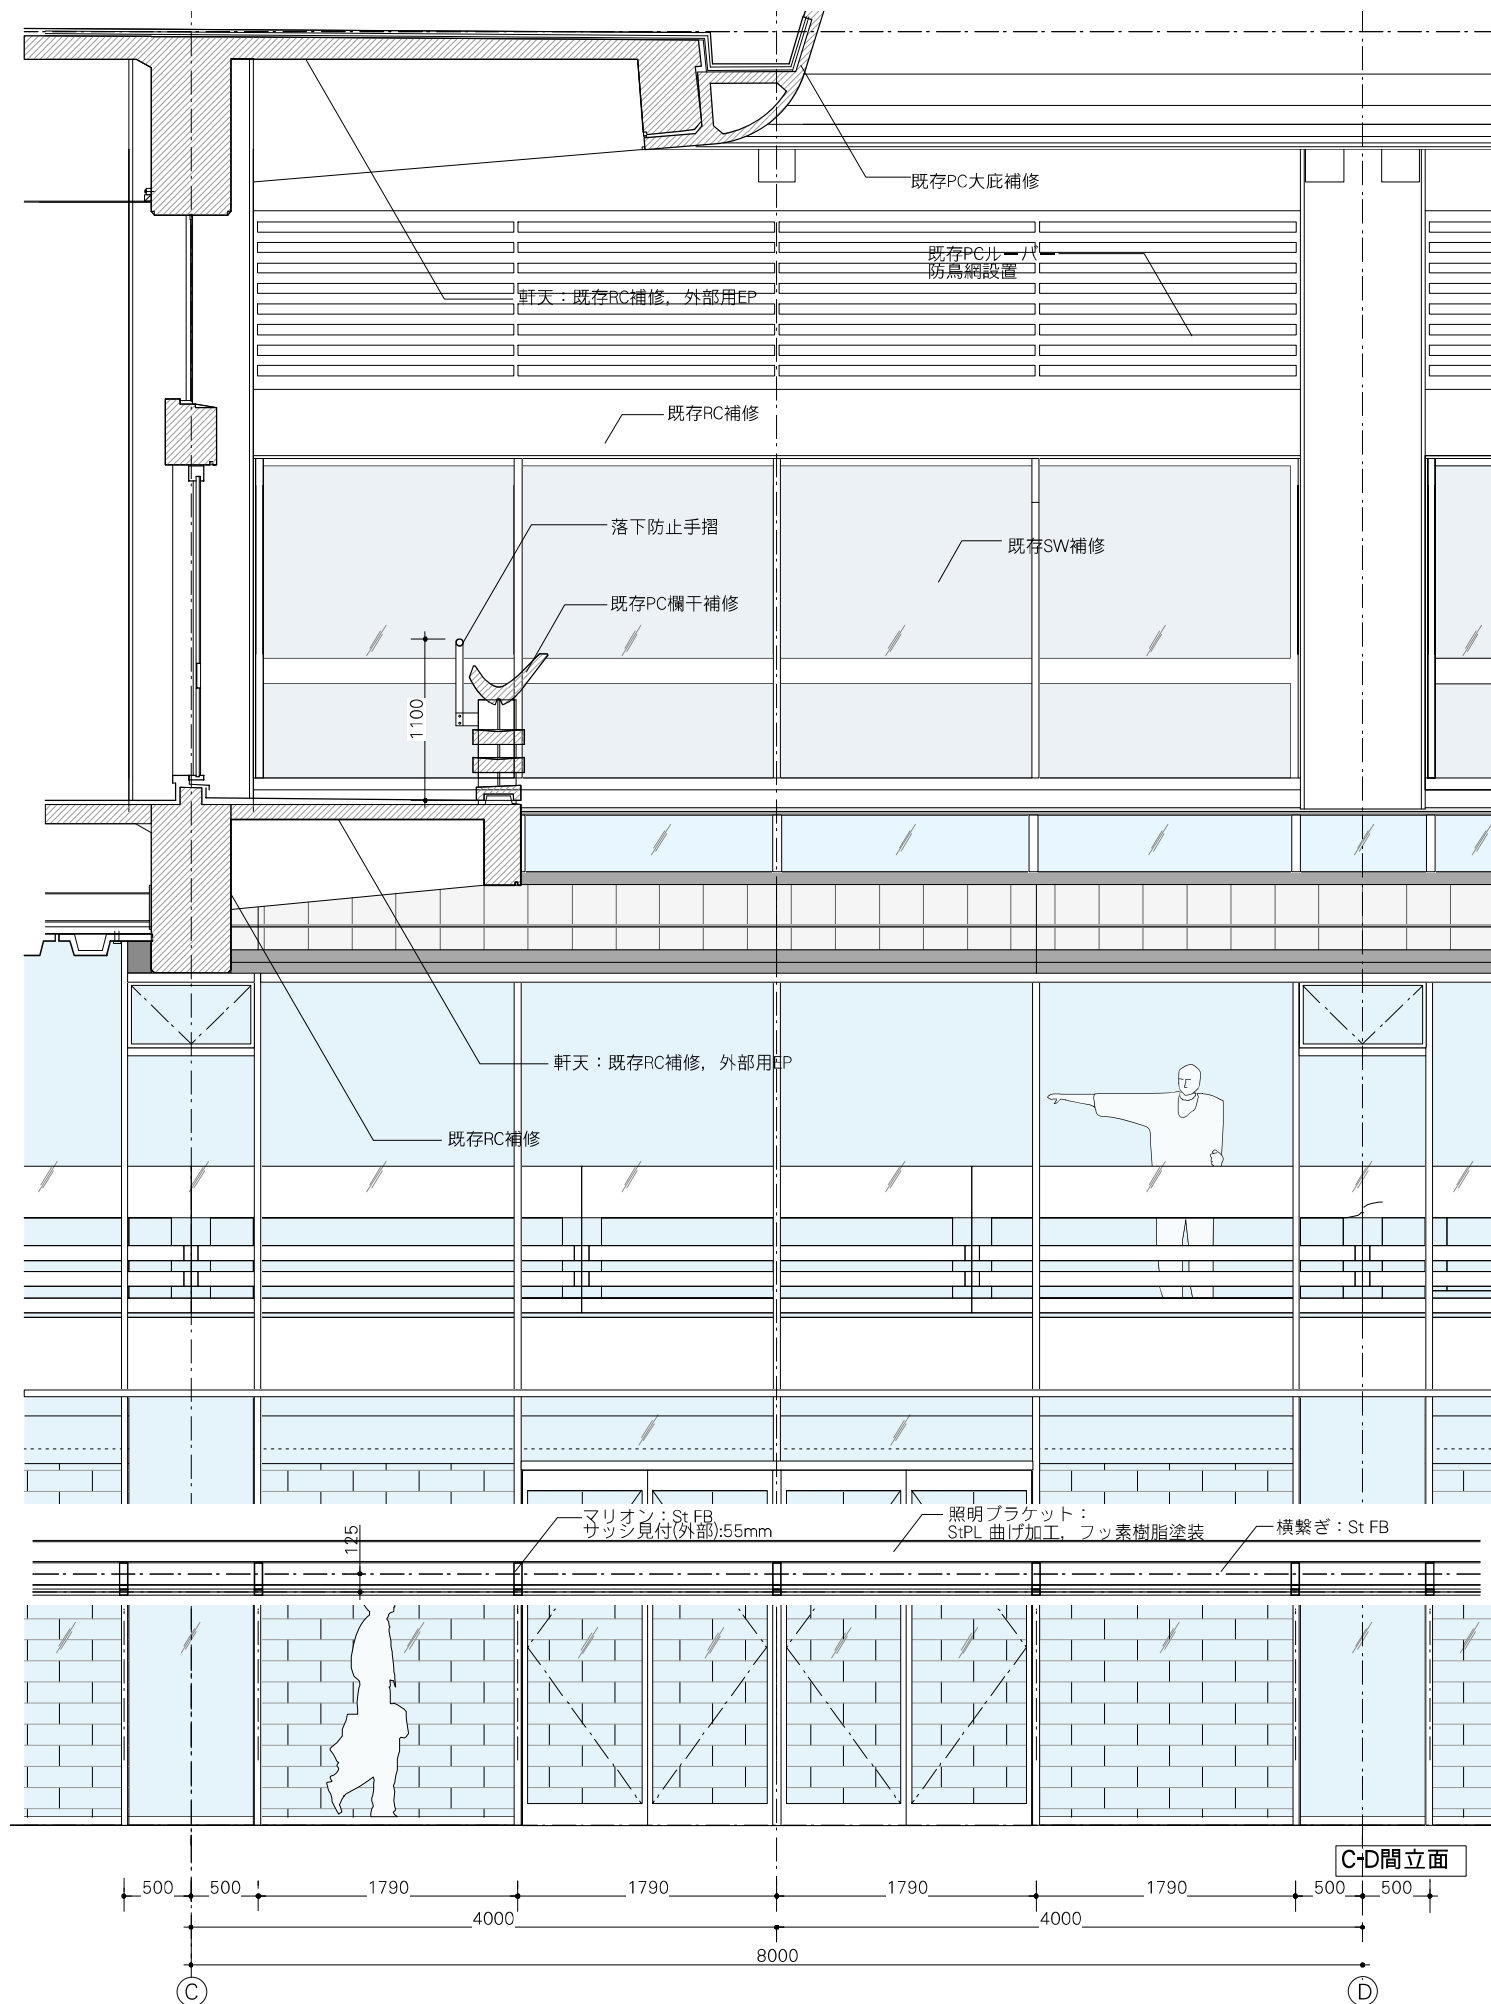
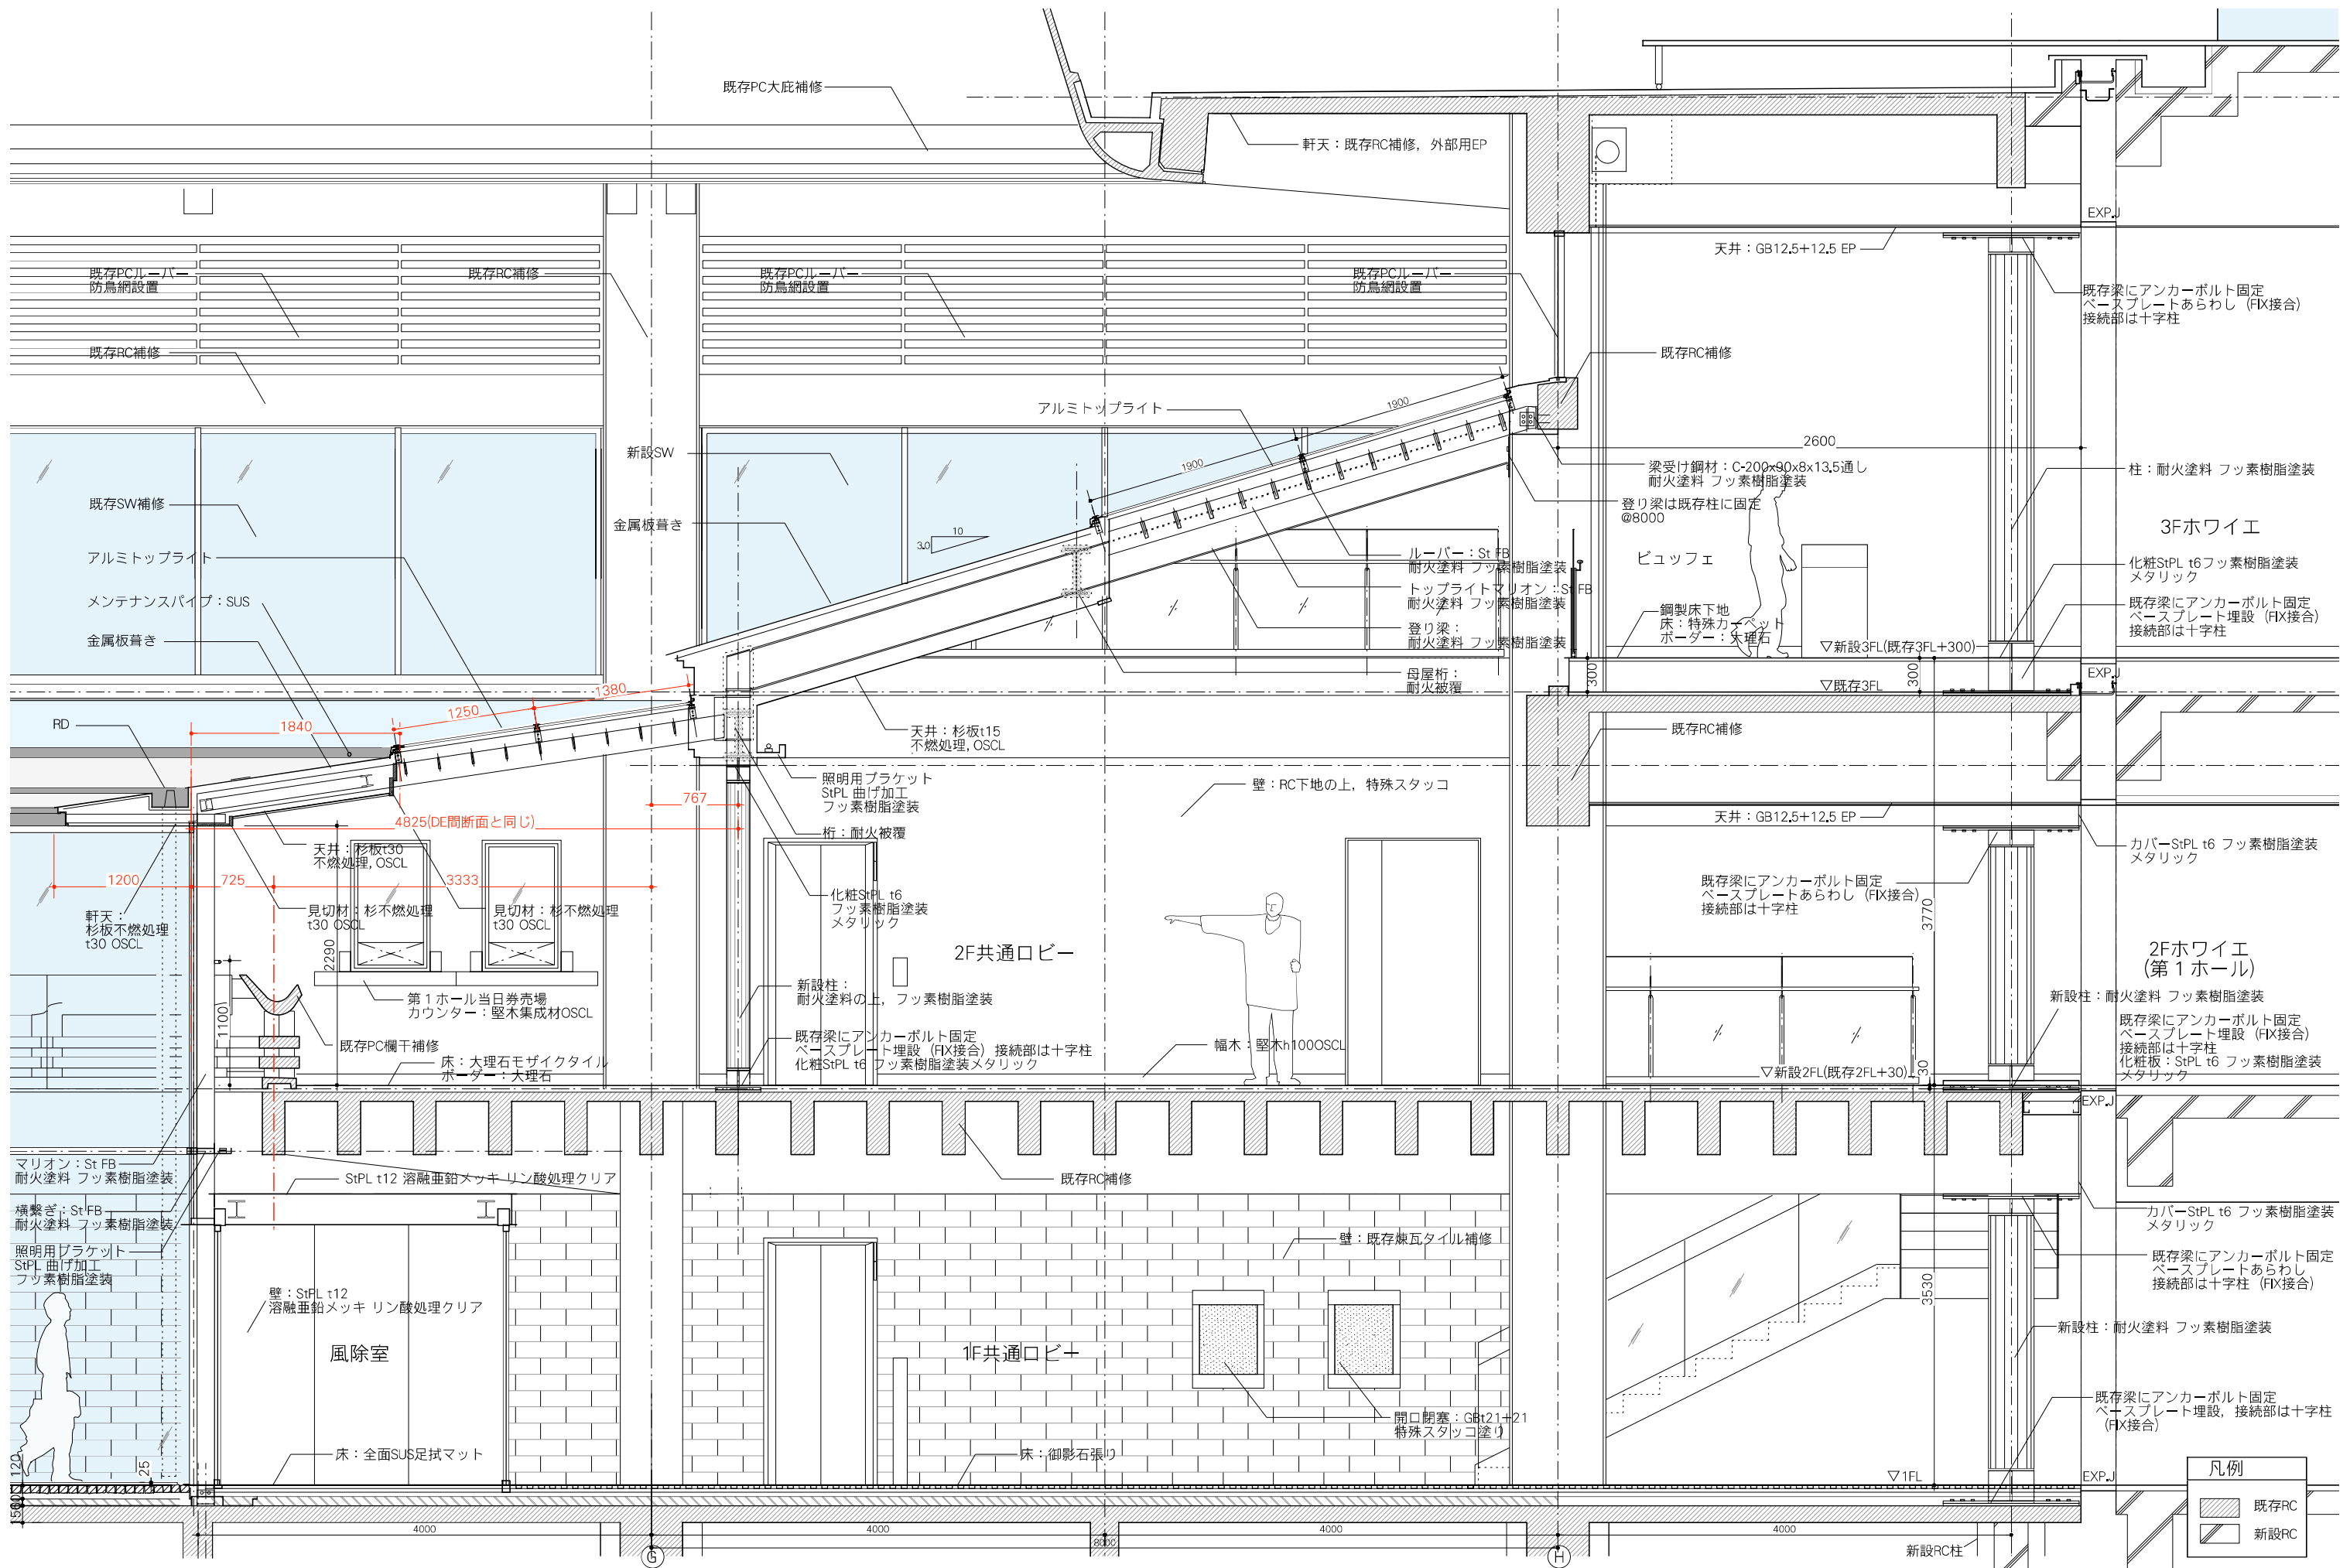
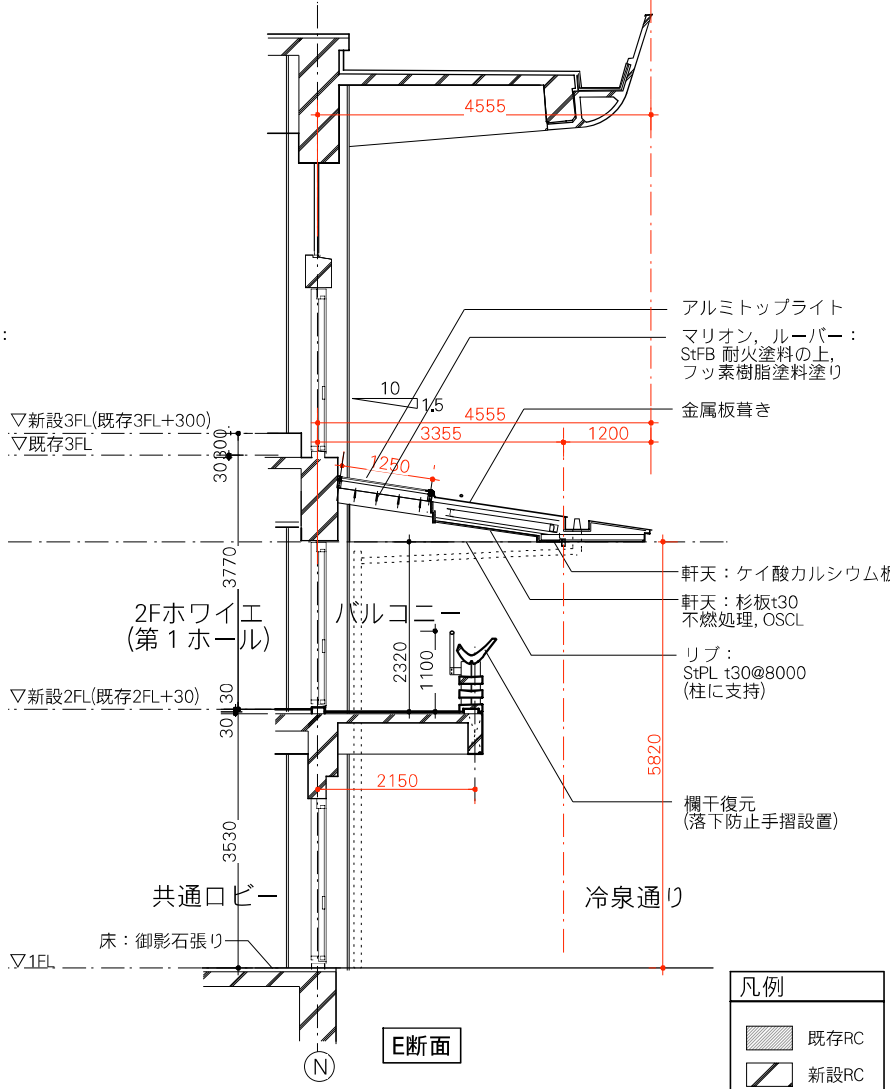


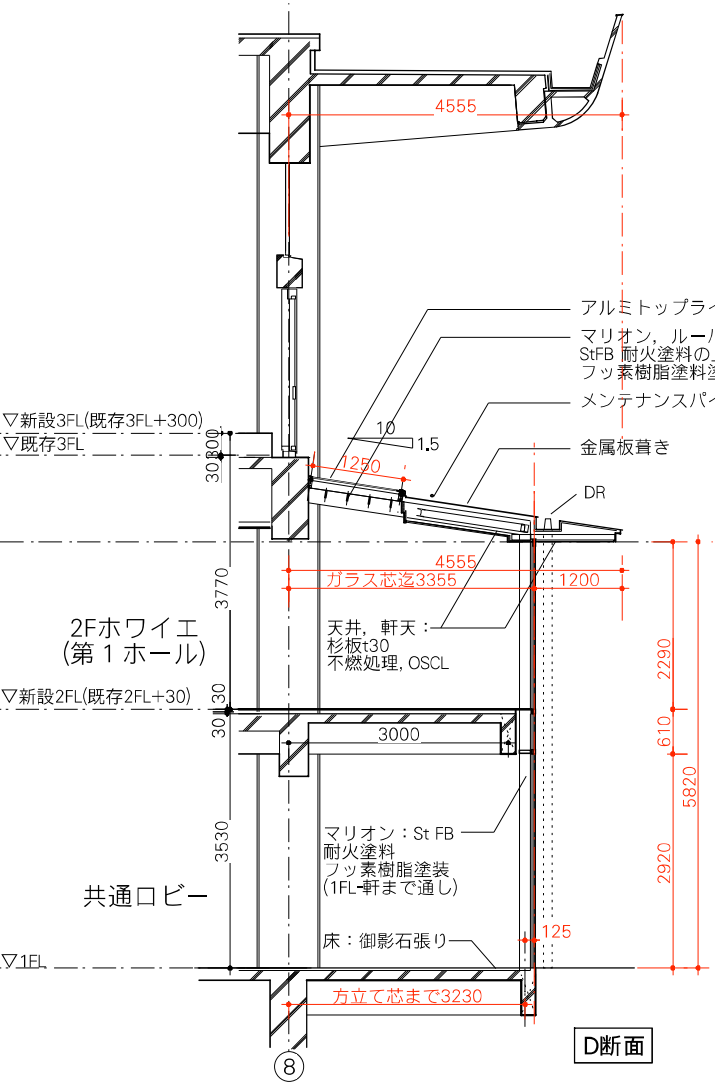

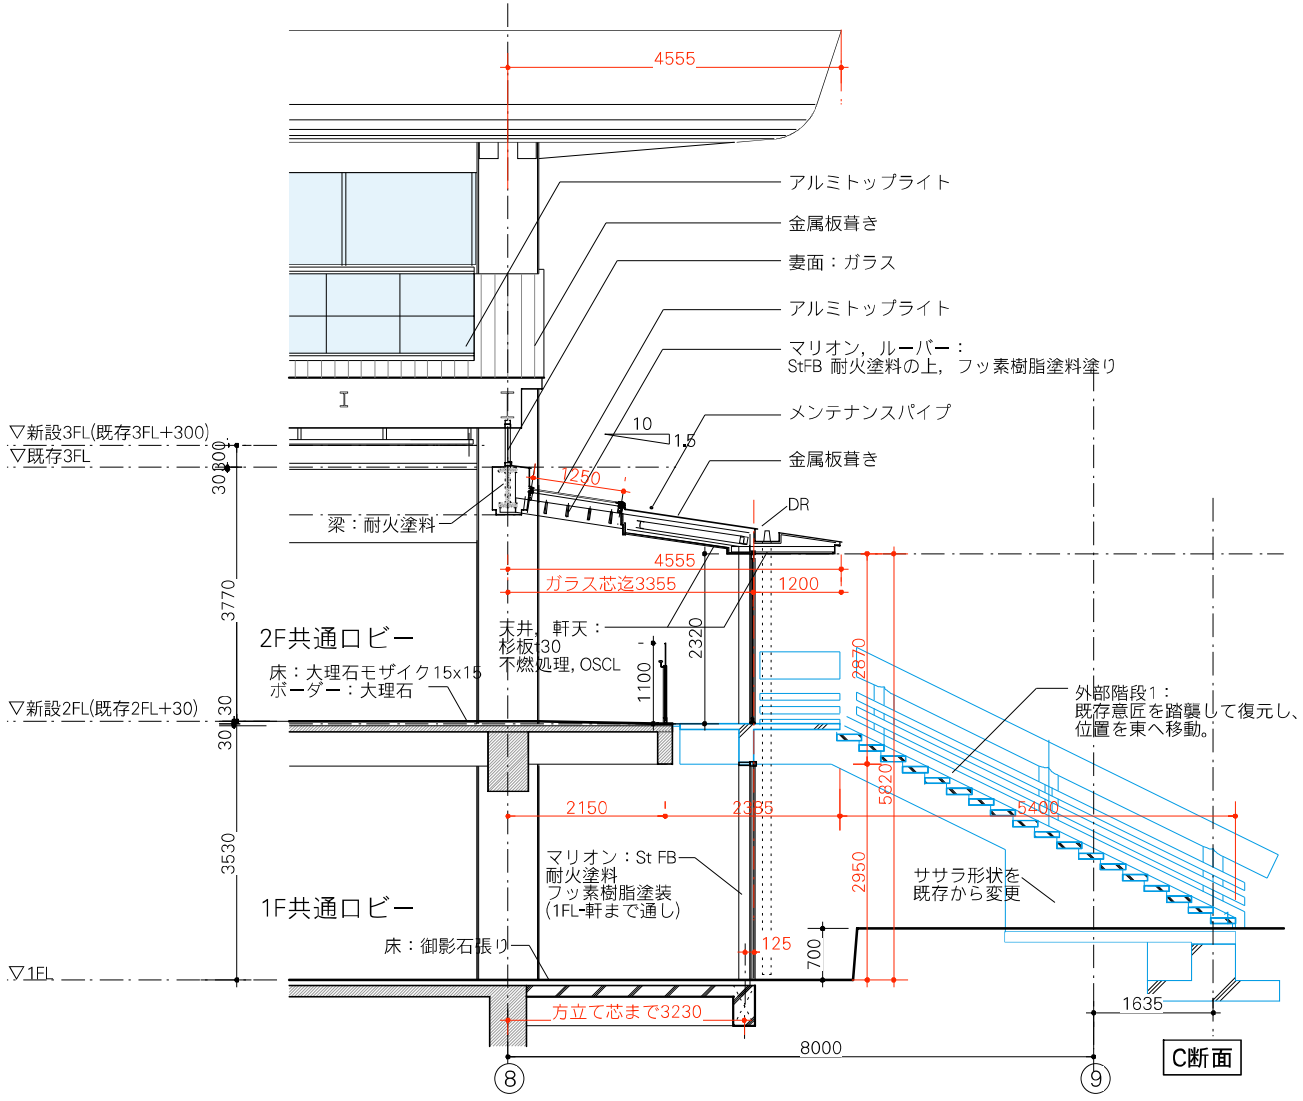

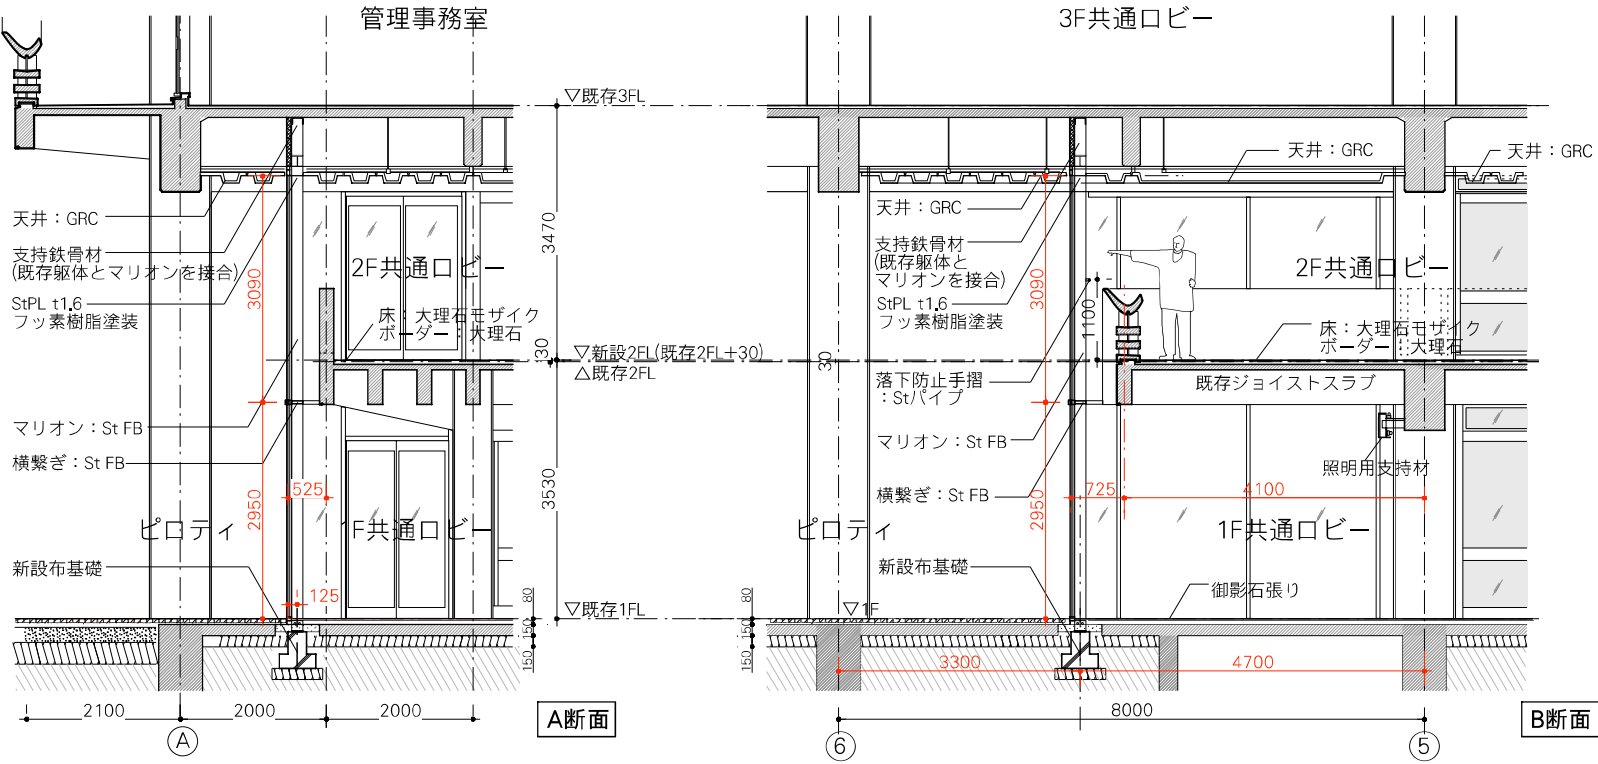

凡例	
	既存RC
	新設RC

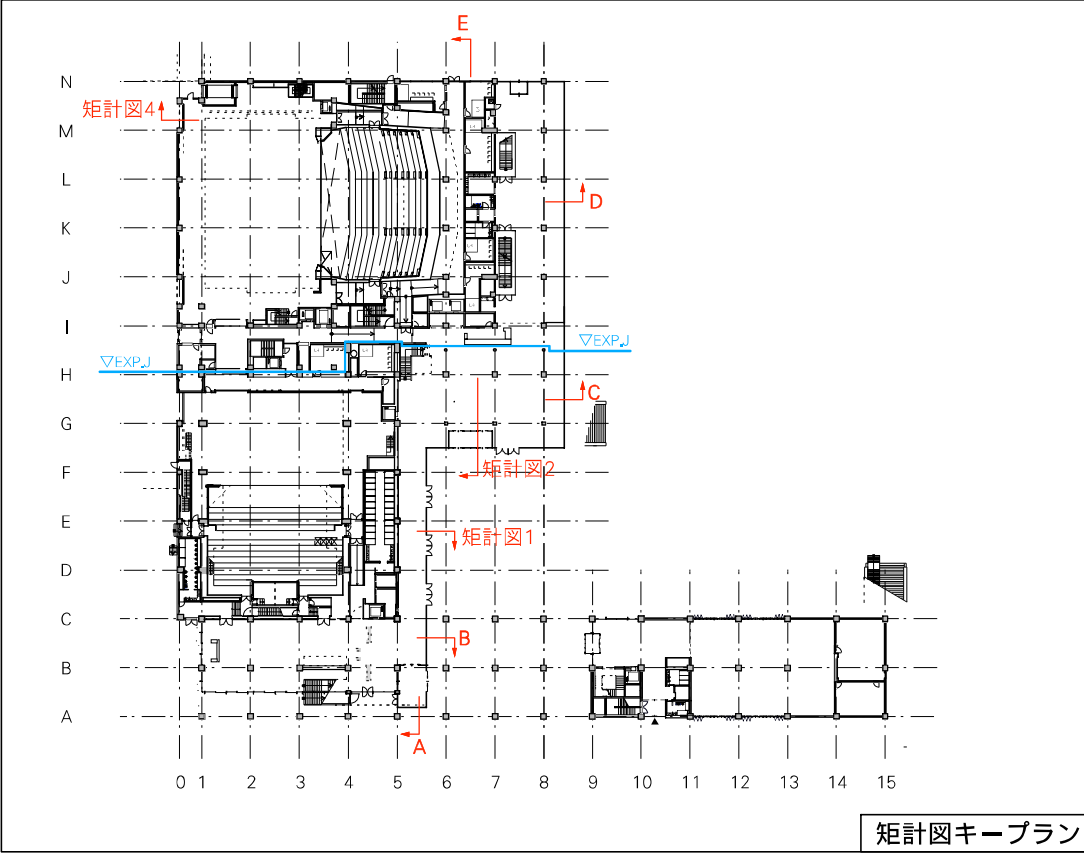