


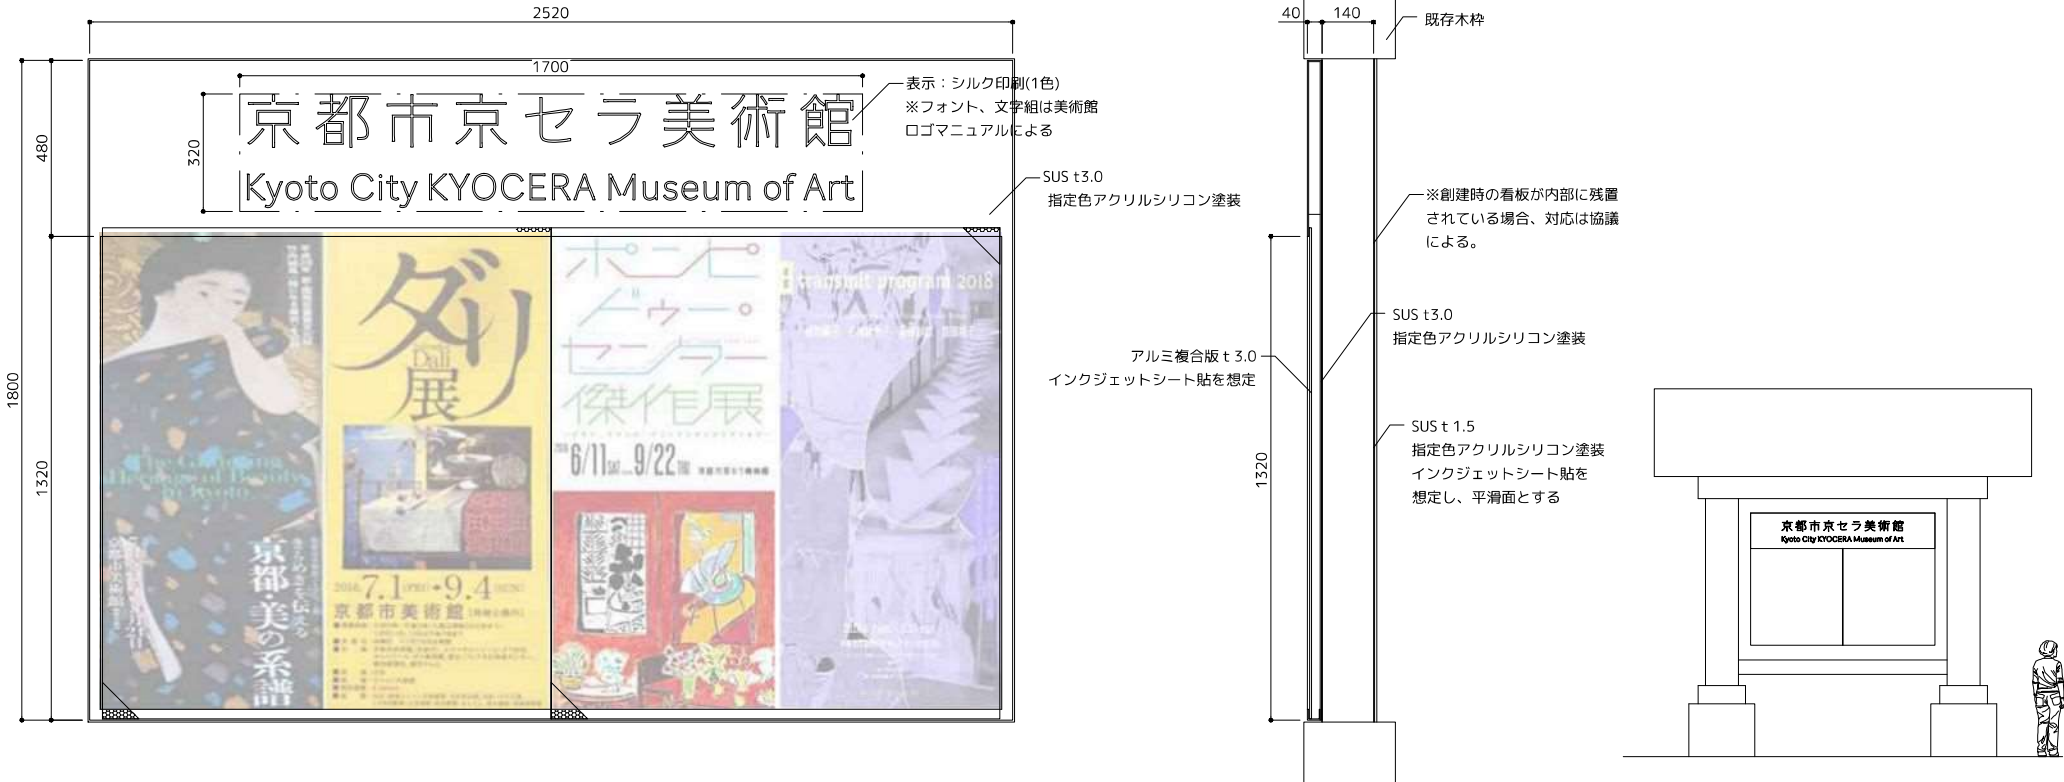


Ex-1 展覧会・イベント情報 既存掲示板 シート貼り S=1/20

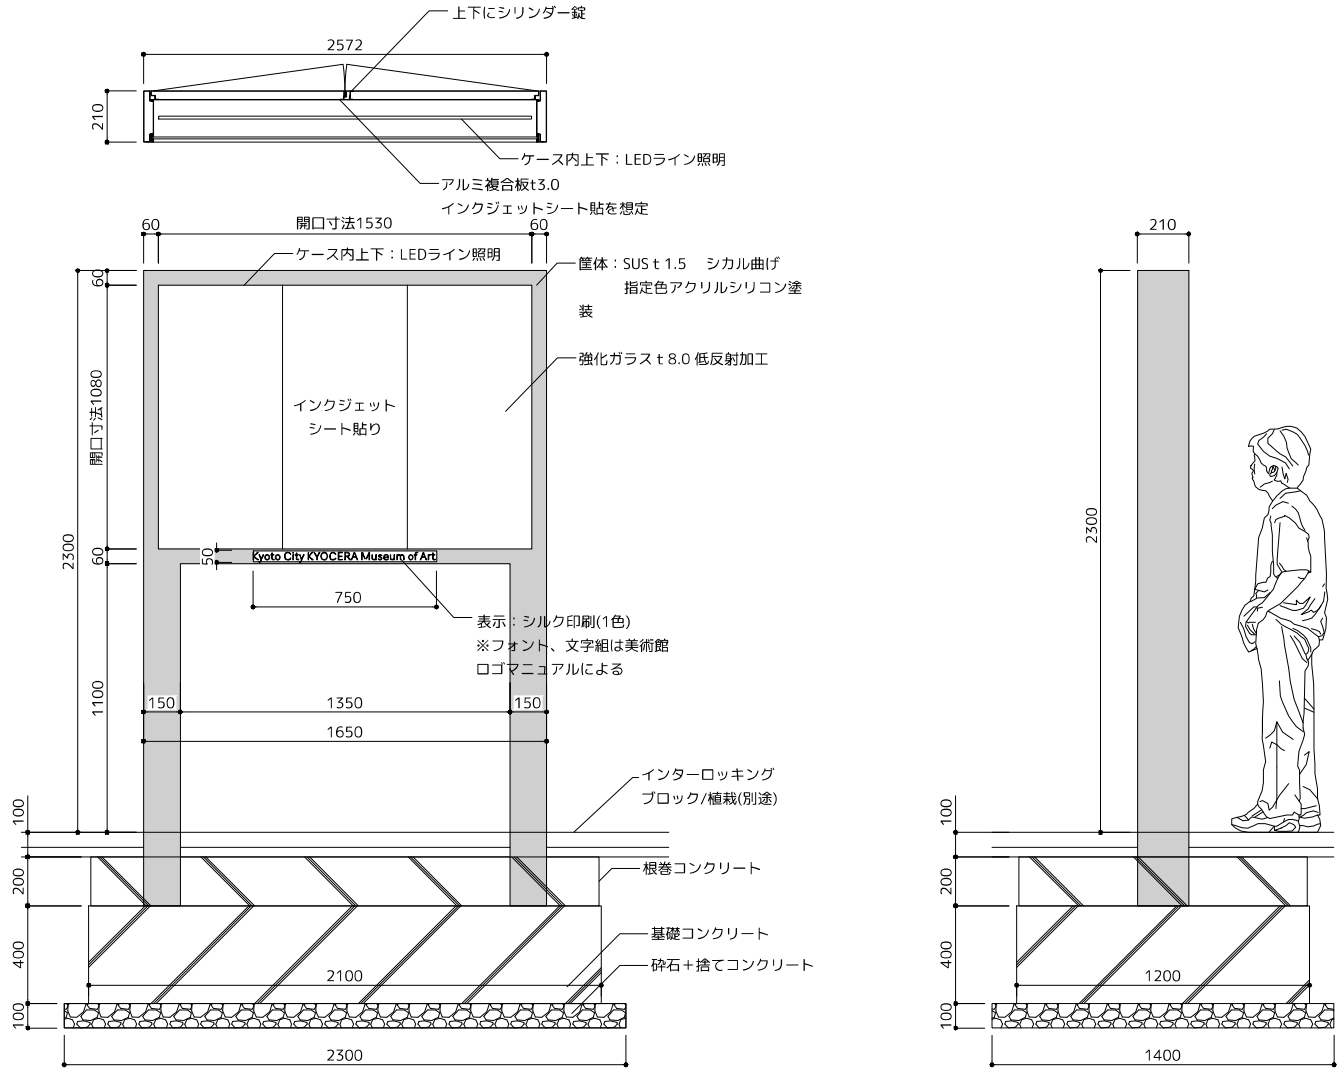



Ex-2 展覧会・イベント情報 掲示板 シート貼り S=1/30

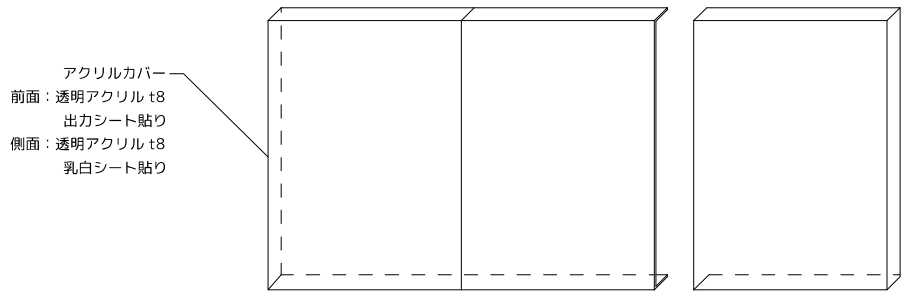

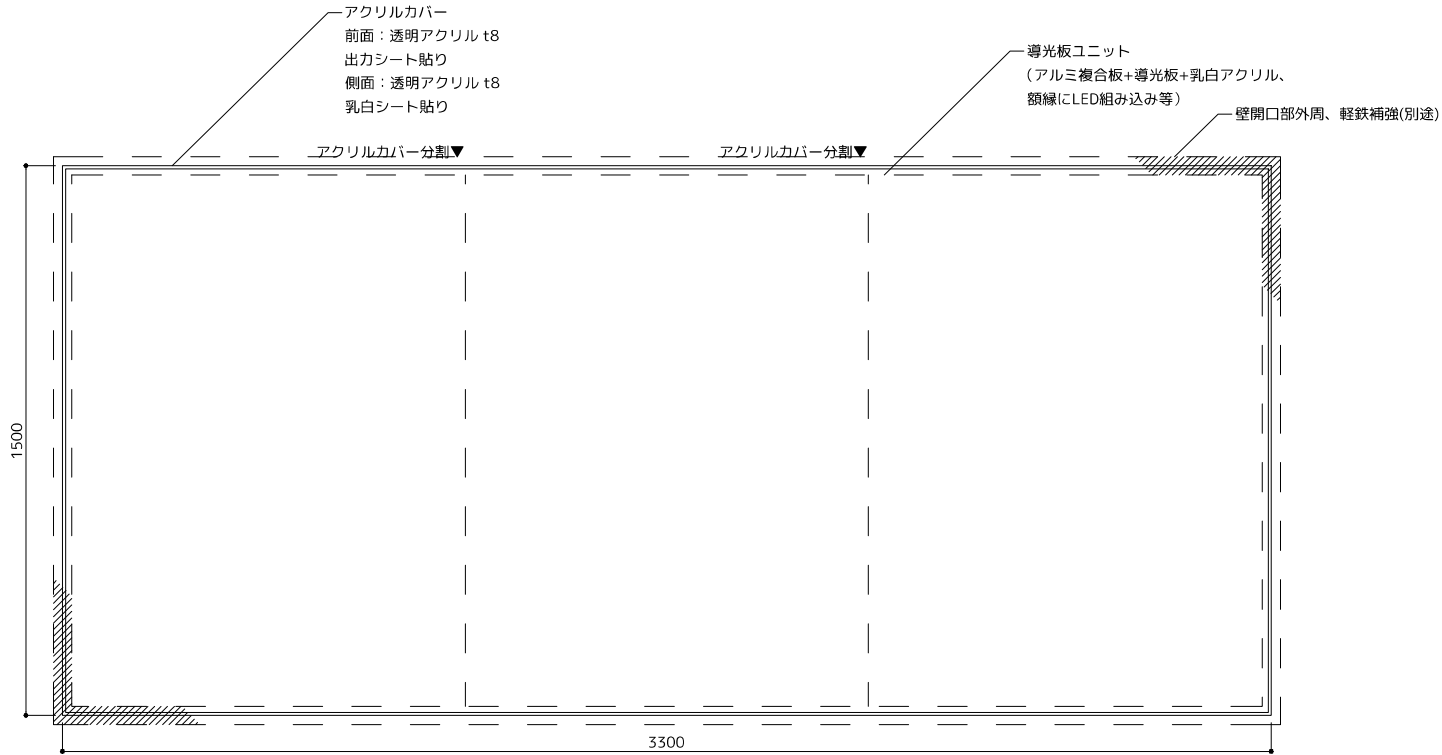

S=1/10

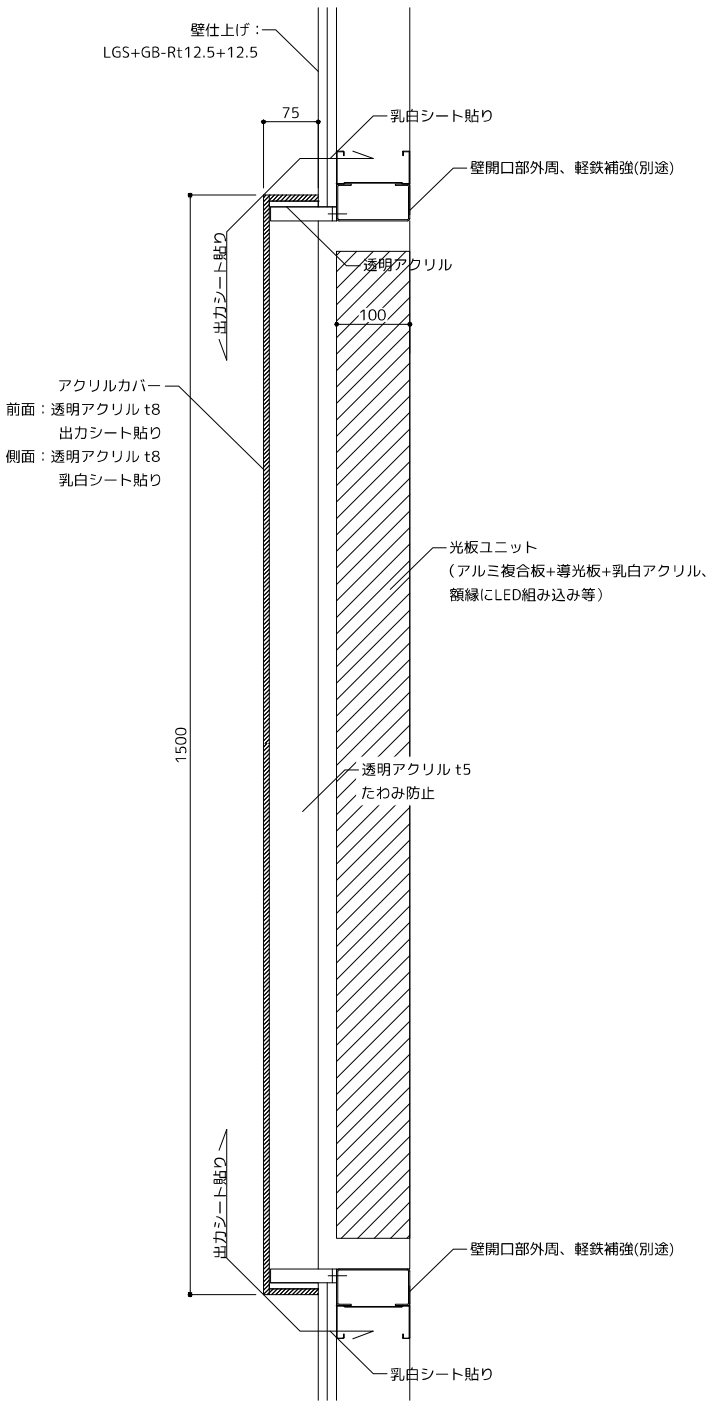

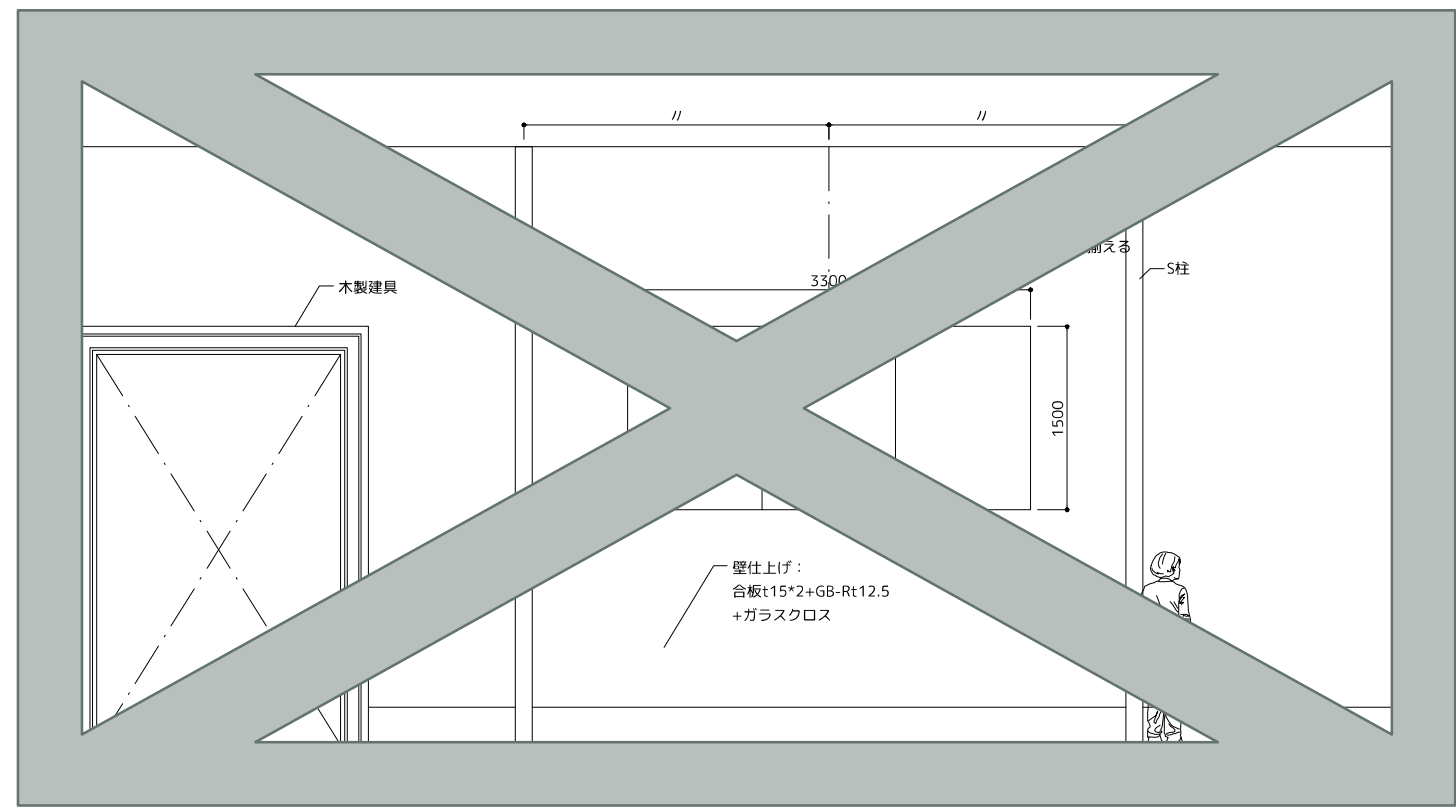

1F 中央ホール南面

