

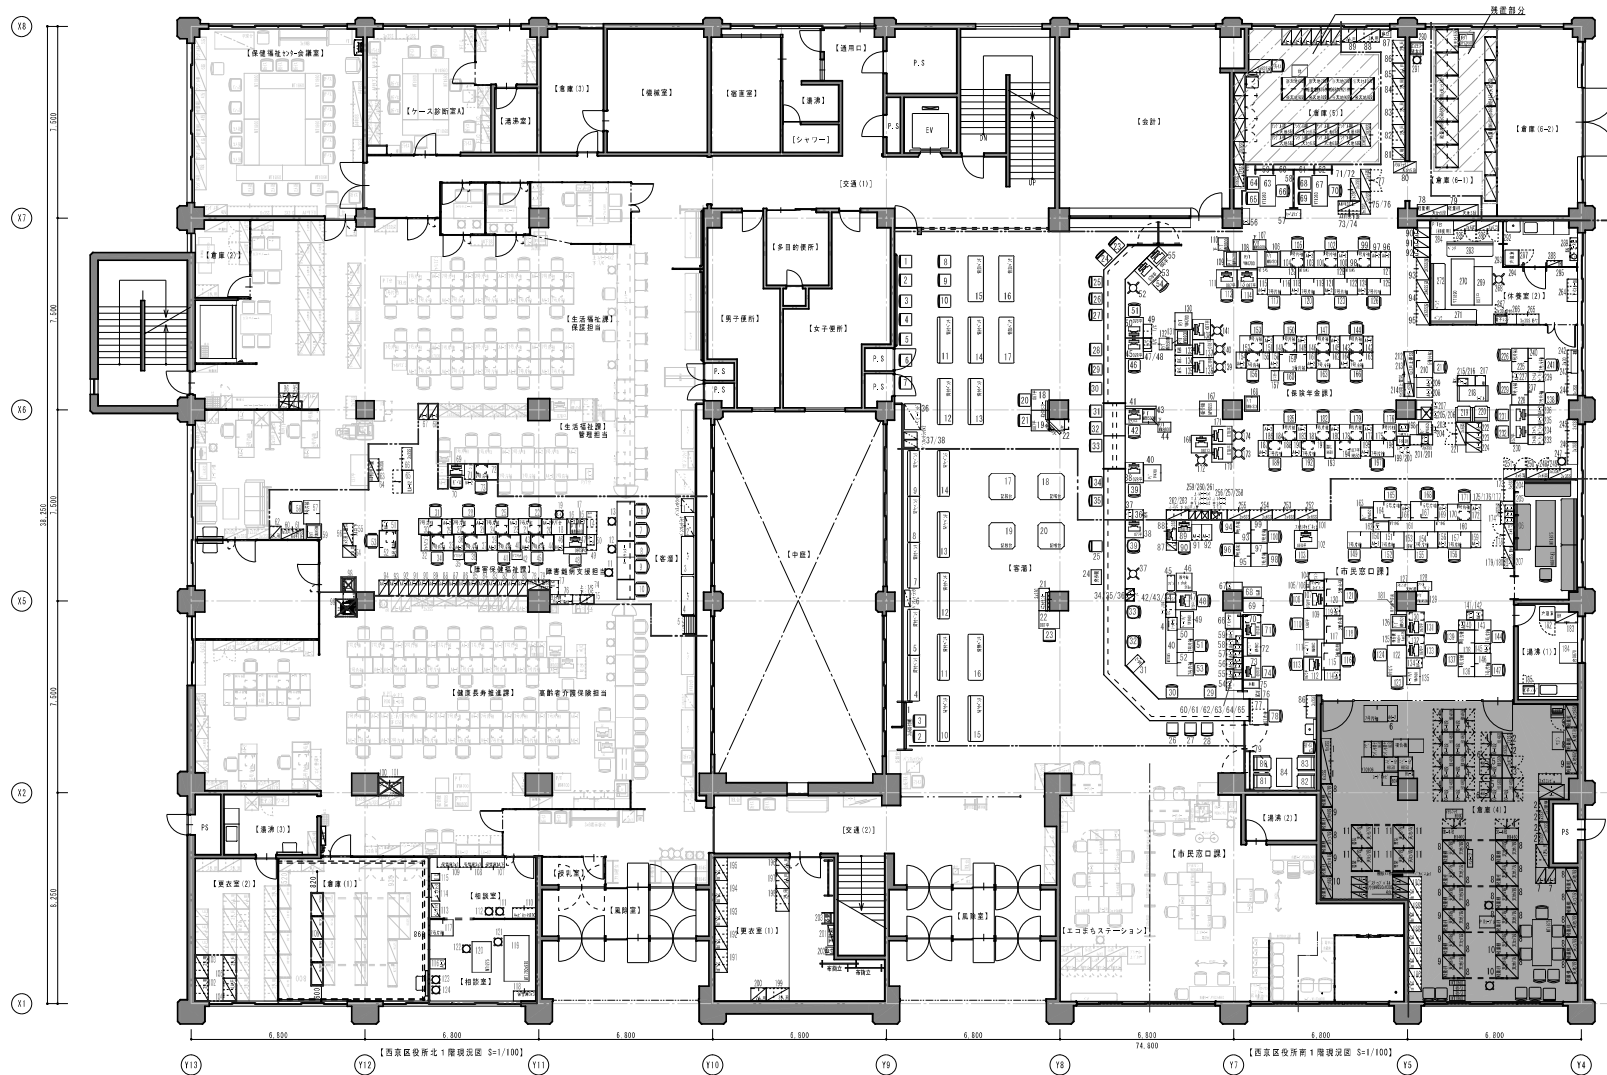


現行施設配置図及び施設内配置図（本館 1 F）

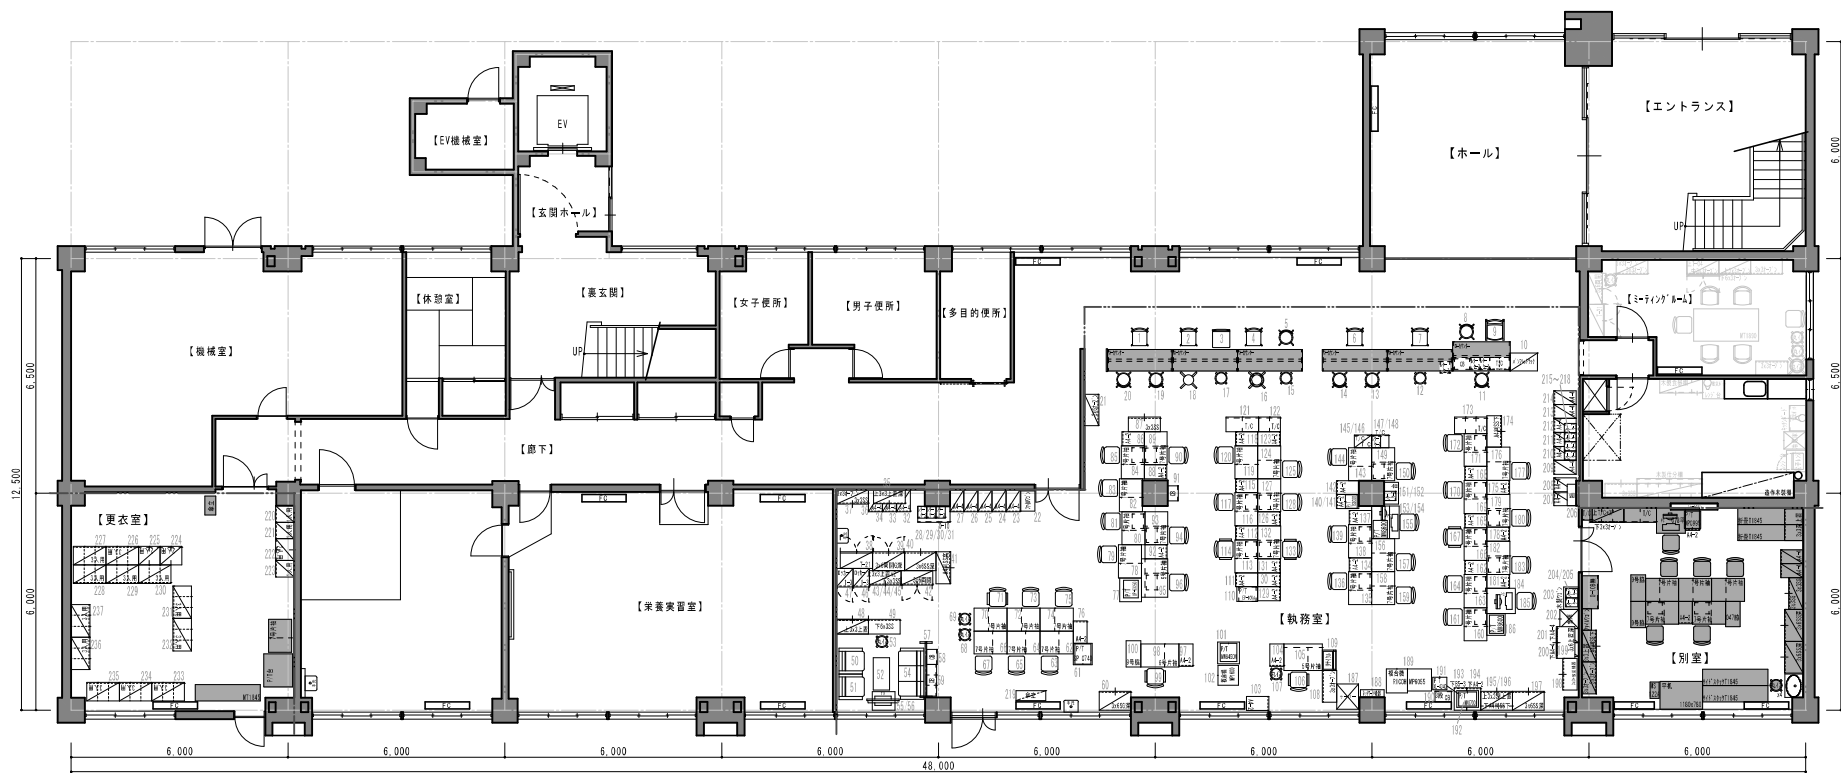

現行施設配置図及び施設内配置図（別館 1 F）

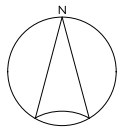

【別館1階現況平面図】

【別館1階現況平面図】

保健福祉センター別館 見取図

