


 


3600 6000 6000 3000 3000 5400 3600 3600 4400 4400 4600 4400 4400 3600 3600 5400 9000

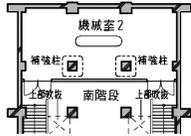

エントランス (玄関)

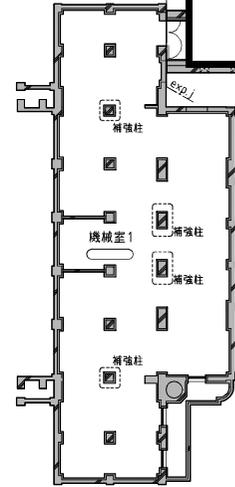


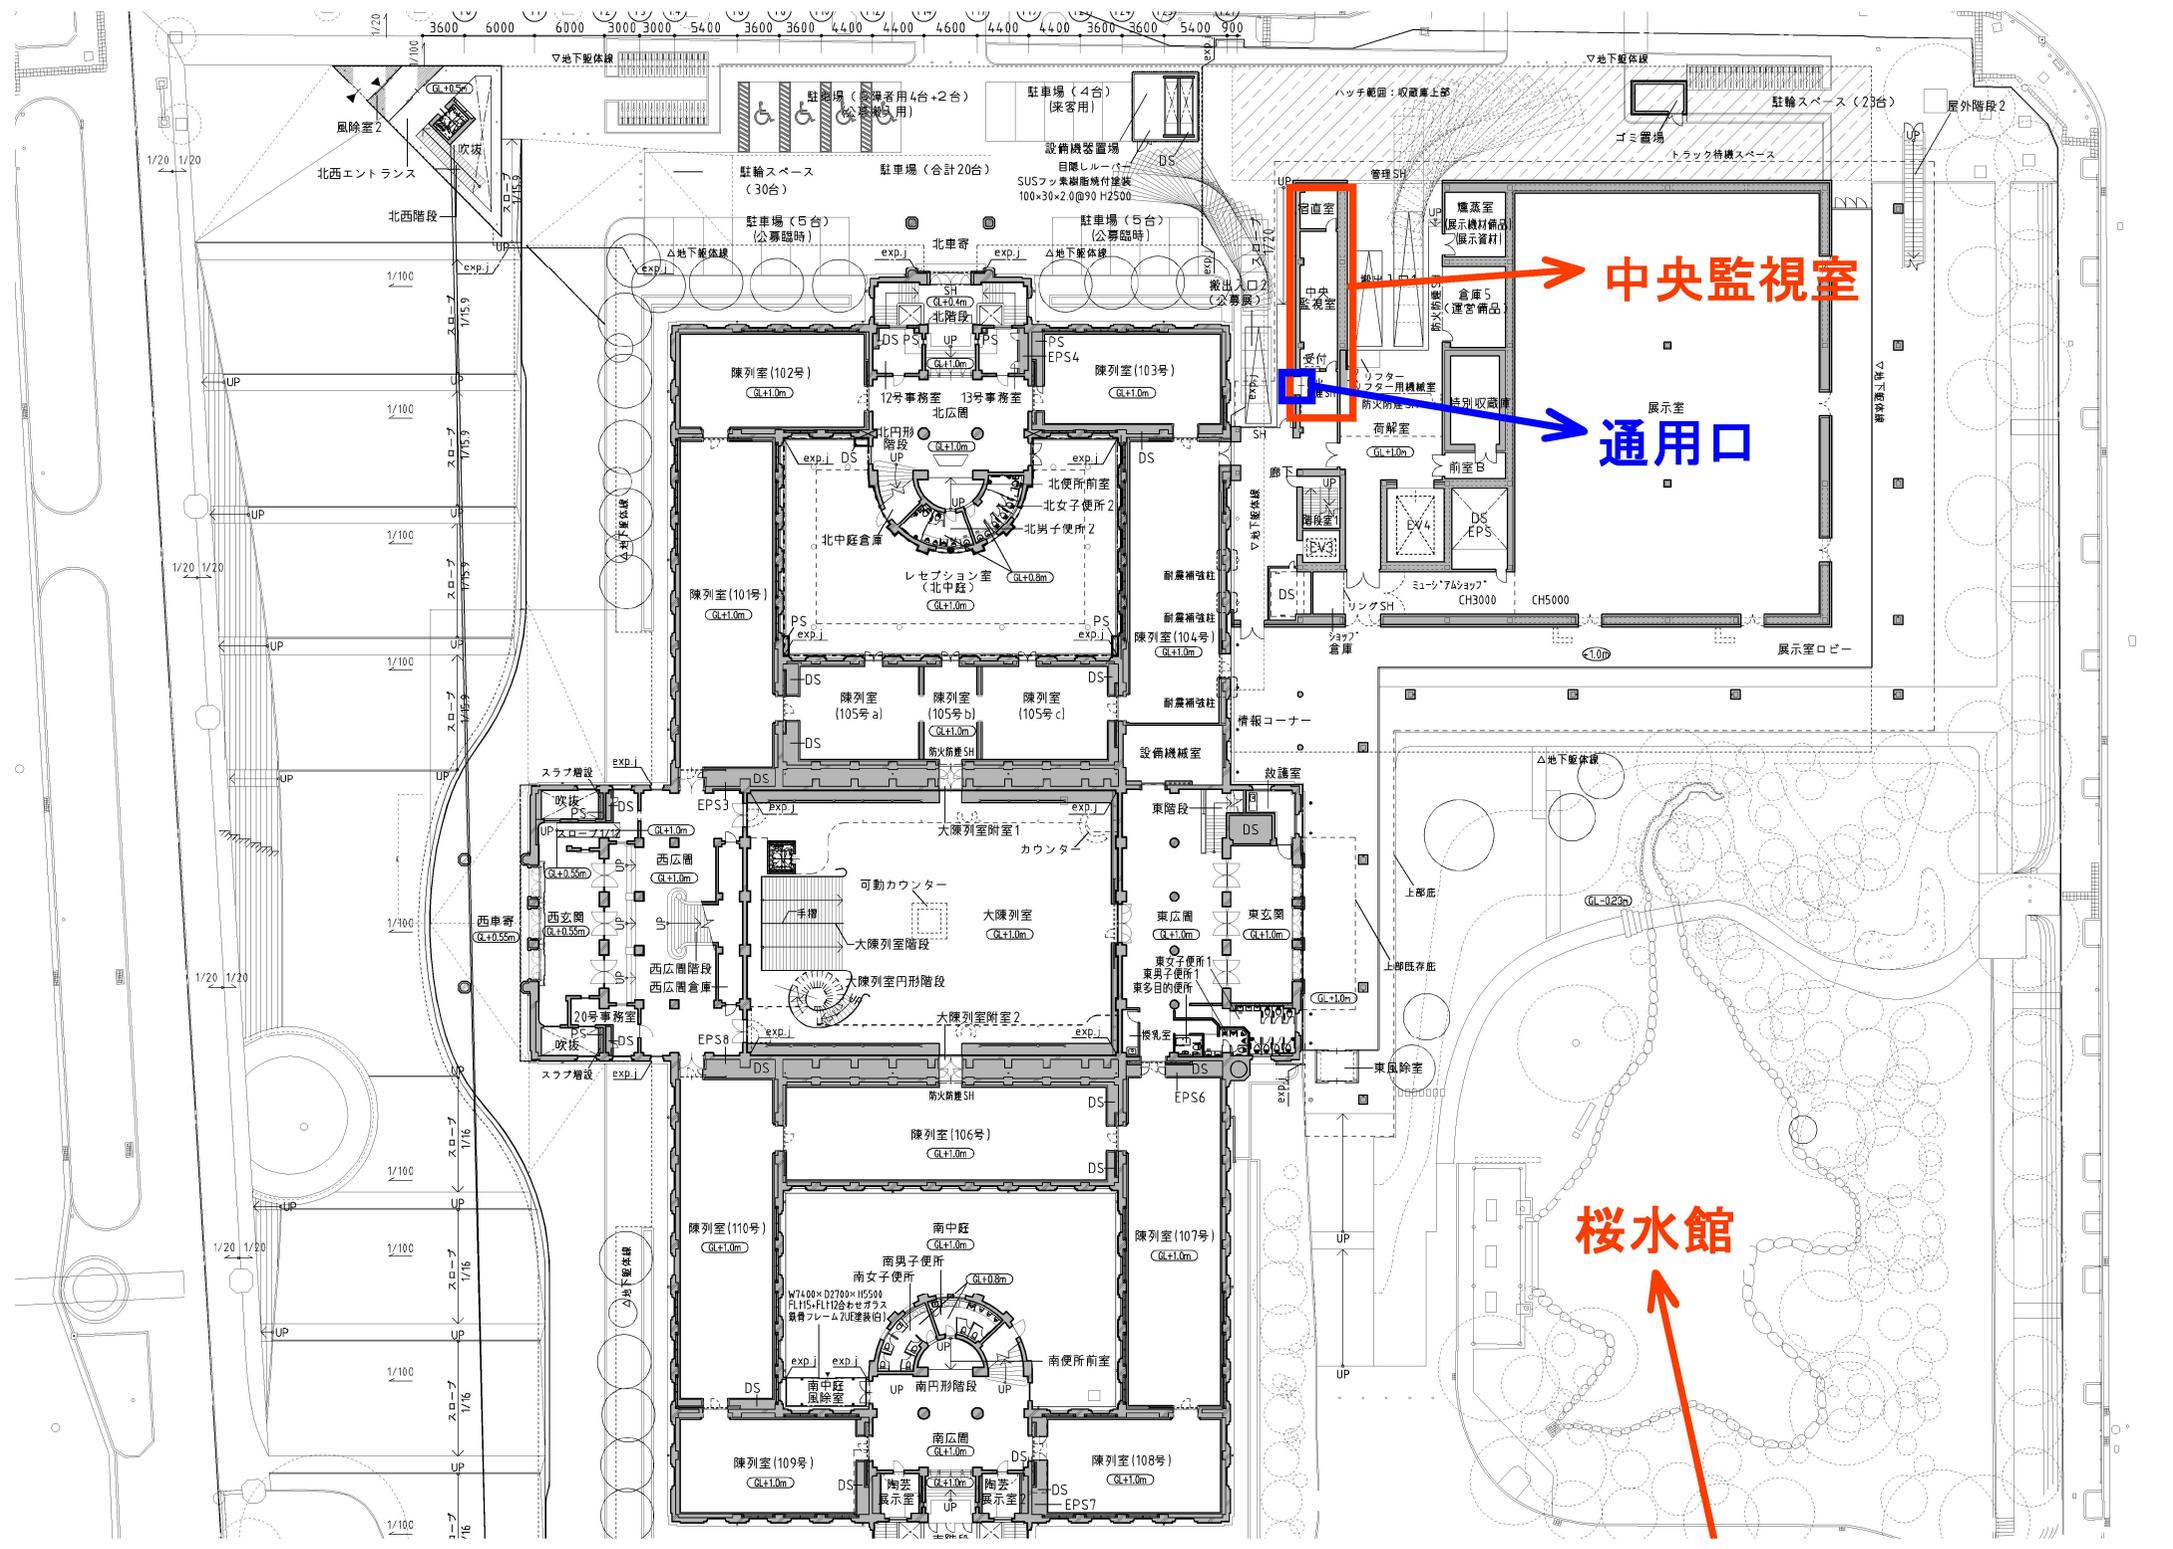





中央監視室

通用口

桜水館

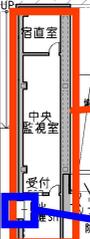

3600 6000 3000 3000 54.00 36.00 44.00 44.00 44.00 44.00 44.00 44.00 36.00 36.00 54.00 900

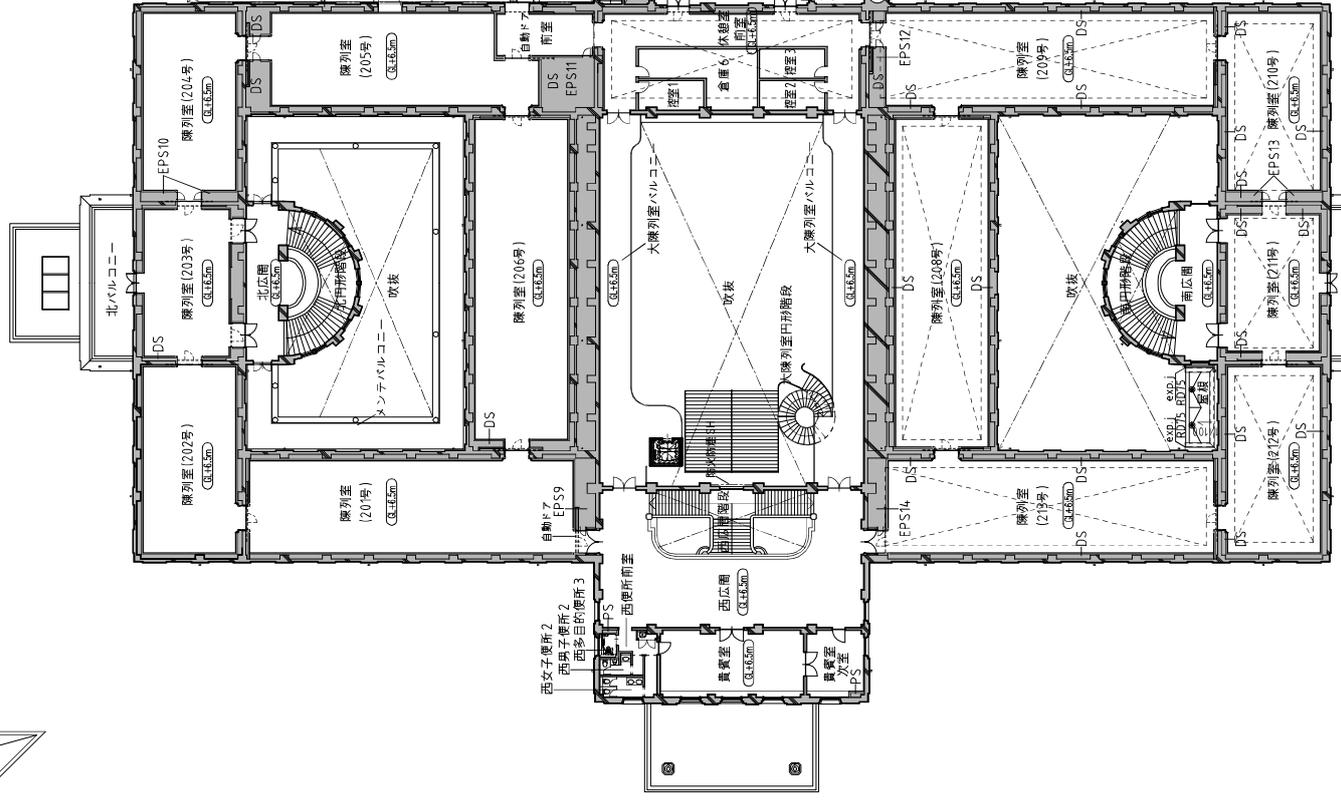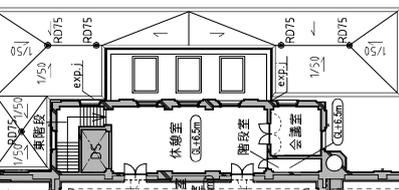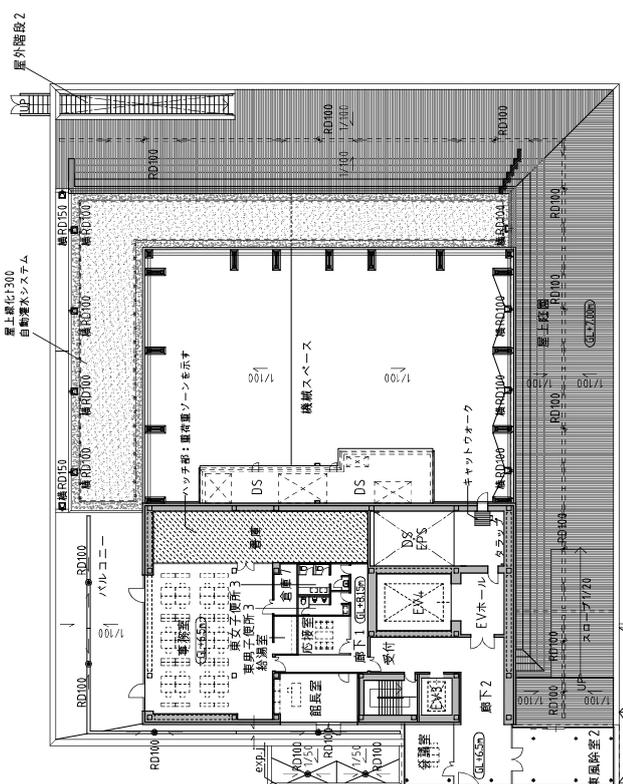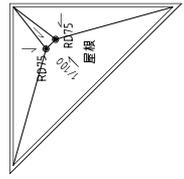

屋上緑化300
自動灌漑システム

屋外階段2


機械スペース

EVホール

受付

エレベーター











北バルコニー

陳列室 (202号)

陳列室 (203号)

陳列室 (204号)

陳列室 (205号)

陳列室 (206号)

大陳列室バルコニー

大陳列室バルコニー

大陳列室バルコニー

陳列室 (208号)

陳列室 (209号)

陳列室 (210号)

陳列室 (211号)

陳列室 (212号)

陳列室 (213号)








吹抜

吹抜