


(別紙) 現行の京都市京セラ美術館ネットワークシステム 構成イメージ図

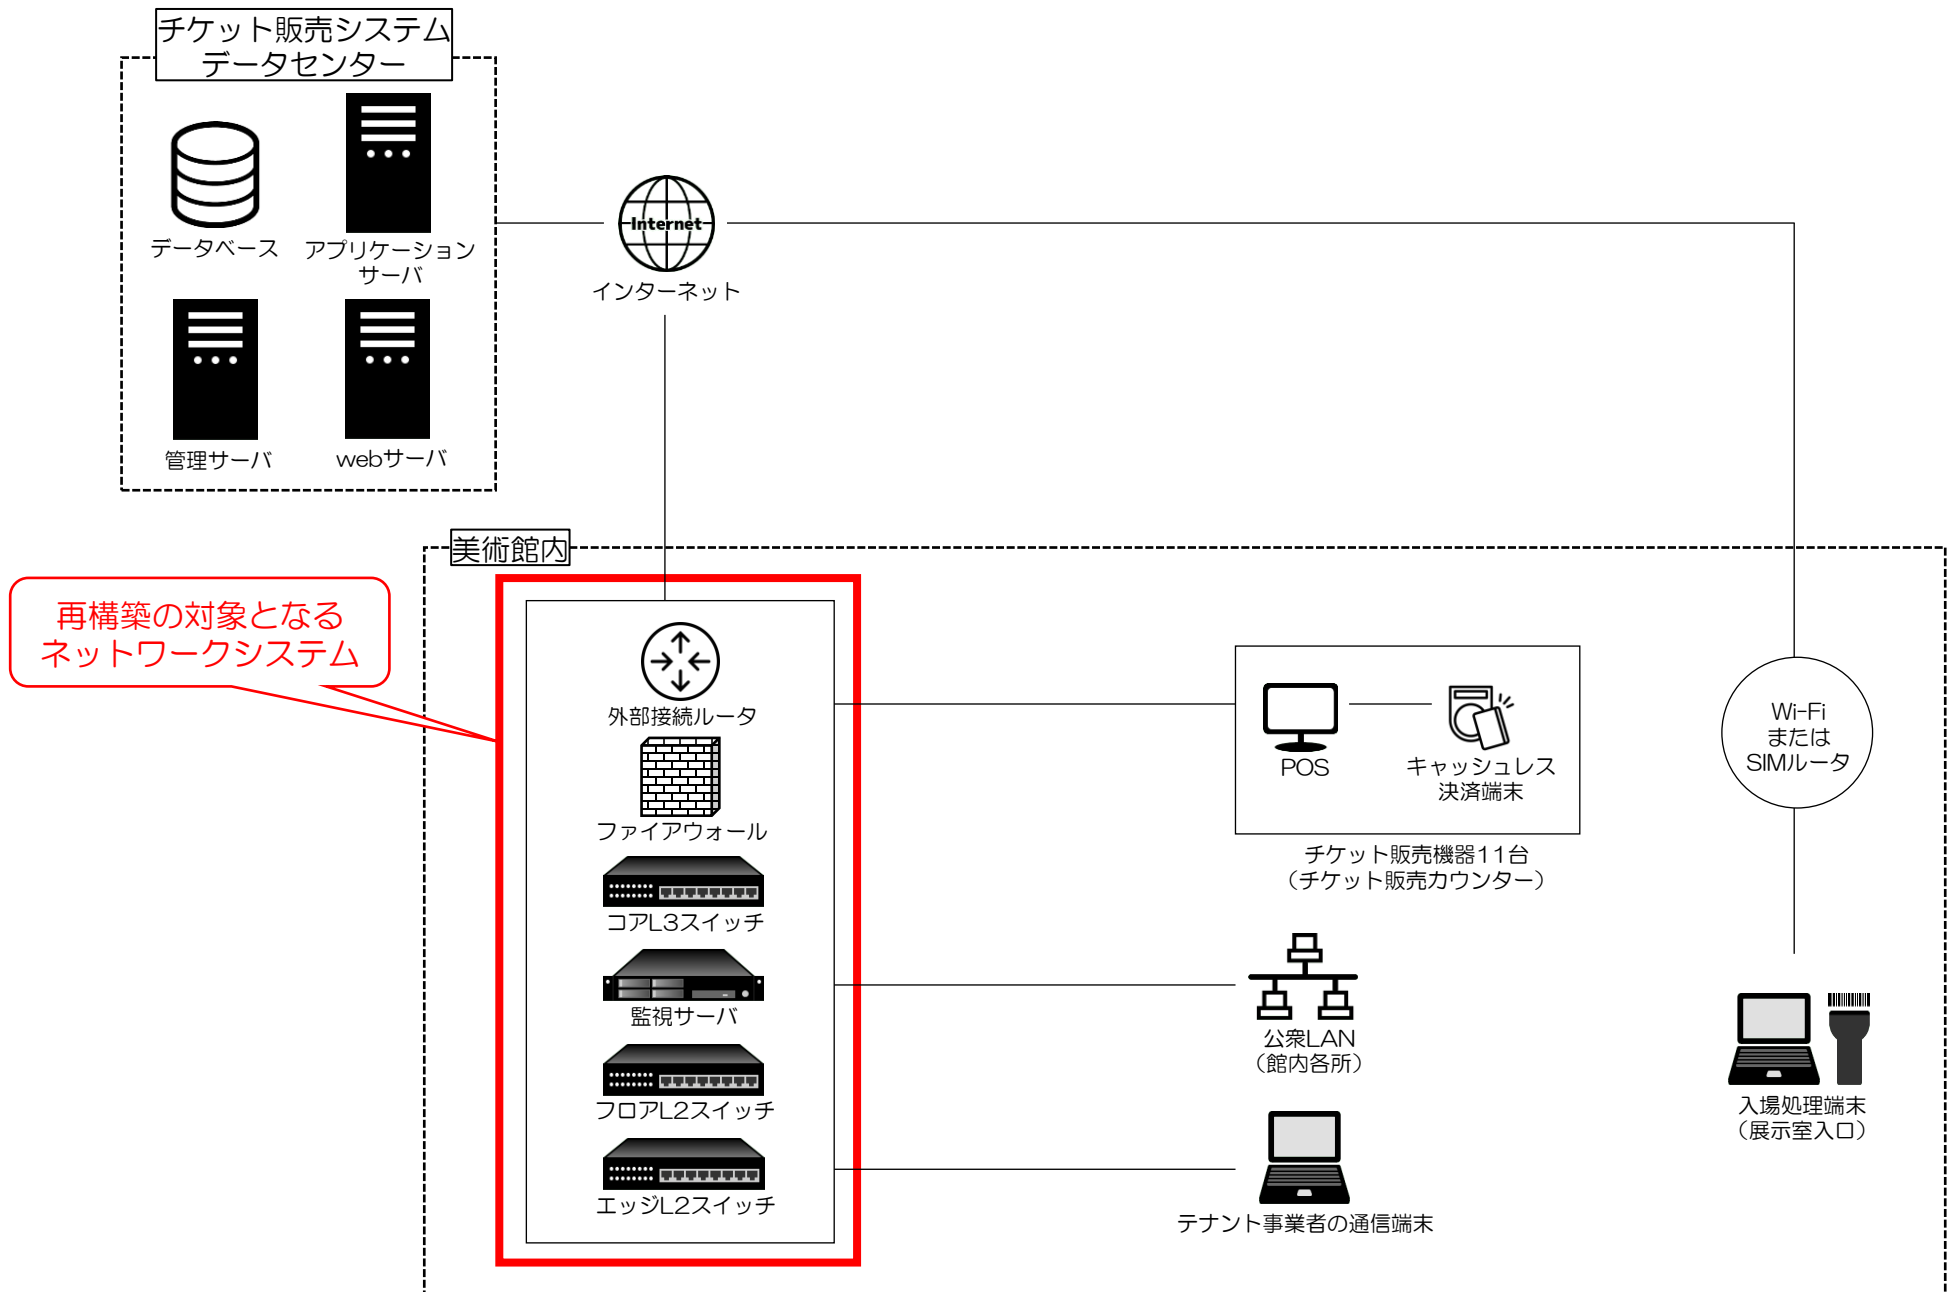

現行の京都市京セラ美術館ネットワークシステム 構成機器一覧

	機器名	機種	台数
1	外部接続ルータ	IX2207	2台
2	ファイアウォール	FortiGate-200E	1台
3		Beat-box-mini3	1台
4	コアL3スイッチ	QX-S5624GP-4X1C	2台
5	監視サーバ	Express5800/T110j (4C/E-2224G)	1台
6	フロアL2スイッチ	QX-S4124GT-4G	7台
7		AT-SH230-18GT	1台
8	エッジL2スイッチ	AT-SH230-18GT	4台
9		AT-SH230-10GT	2台
10		QX-S4124GT-4G	1台