
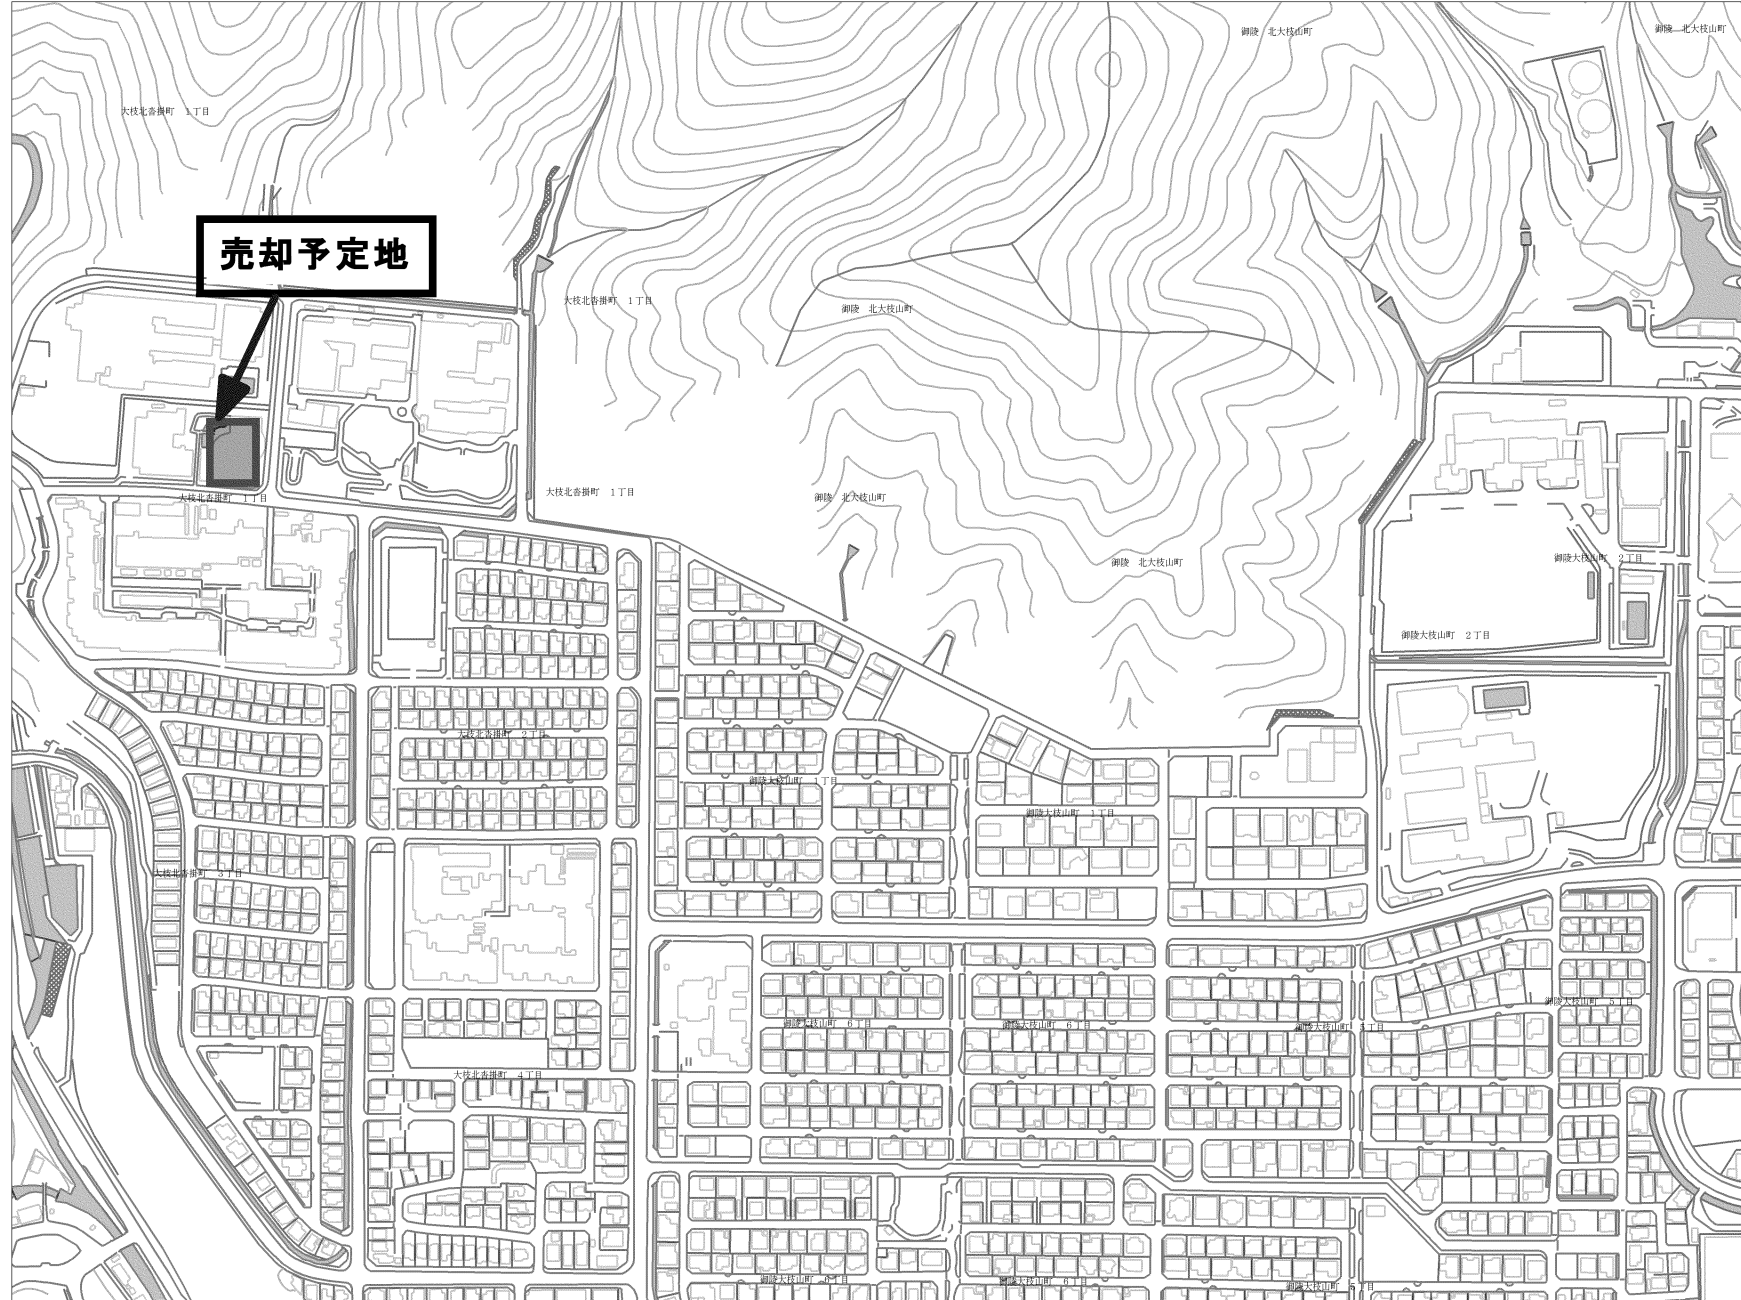
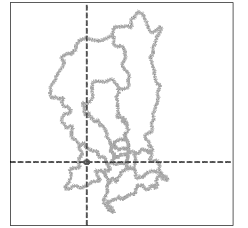


位置図

-30487.4

-111887.3

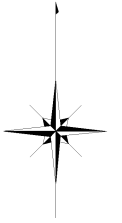


-112749.1

-31637.4

0

300m

基准点网图 S=1/4000

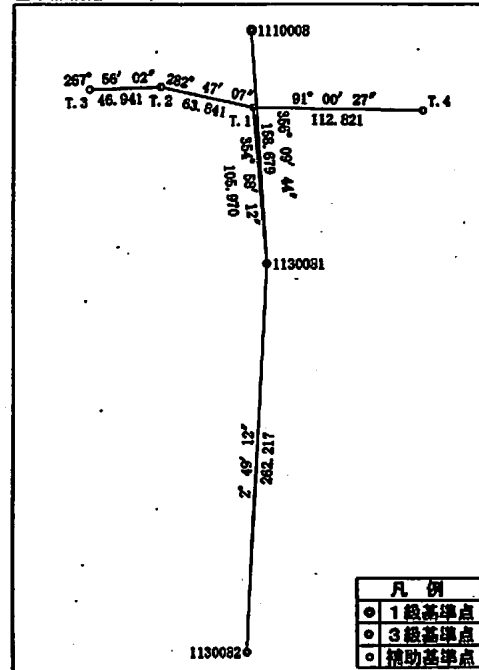


※辺長については球面距離である。

基準点座標一覽表

测点名	X 座 标	Y 座 标	程 别
1110008	-112176.685	-31410.009	1级基准点
1130081	-112333.994	-31399.389	3级基准点
1130082	-112695.871	-31412.288	3级基准点
T.1	-112228.441	-31408.660	辅助基准点
T.2	-112214.315	-31470.932	辅助基准点
T.3	-112216.007	-31517.838	辅助基准点
T.4	-112230.424	-31295.866	辅助基准点

平均縮尺係數 (0.999912)

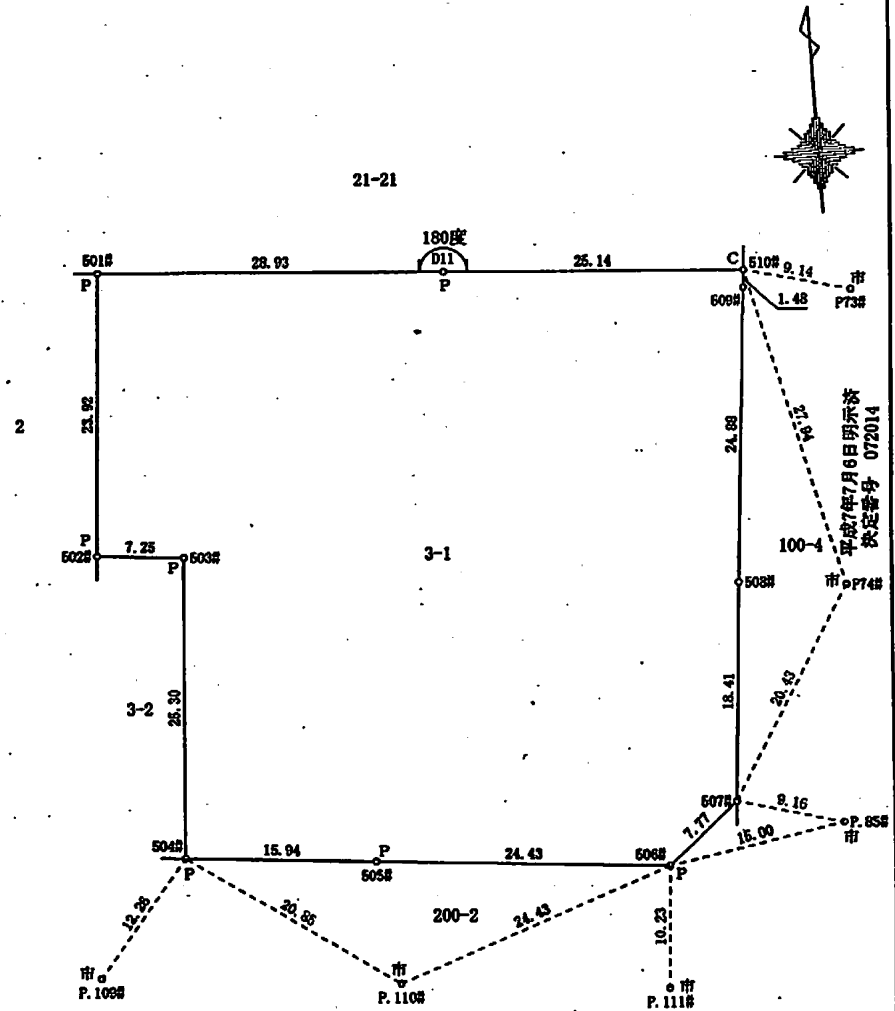

凡例

市：京都市プレート

C:コンクリート杭

P: プレート

測量年月日 平成25年7月23日

平面直角座標系符号 VI

地 番	3-1
-----	-----

地 積 測 量 図 ②/②

土地の所在	京都市西京区大枝北杵掛町一丁目
-------	-----------------

座 標 一 覧 表


測 点 名	X 座 標	Y 座 標	備 考
P73#	-112163.131	-31457.984	京都市プレート
P74#	-112187.943	-31460.306	京都市プレート
P.85#	-112207.856	-31462.189	京都市プレート
P.108#	-112216.031	-31524.899	京都市プレート
P.110#	-112218.377	-31500.048	京都市プレート
P.111#	-112220.486	-31477.811	京都市プレート

座 標 求 積 表

地 番	3-1			
測 点	X _n	Y _n	(X _{n+1} - X _{n-1})Y _n	距 離
501#	-112156.748	-31520.739	683968.515561	23.92
502#	-112180.598	-31522.518	773184.321504	7.25
503#	-112181.276	-31515.300	816498.392400	25.30
504#	-112208.508	-31517.185	842391.320680	15.94
505#	-112208.004	-31501.317	119200.983528	24.43
506#	-112210.290	-31476.993	-83445.508443	7.77
507#	-112205.353	-31470.999	-732361.617729	18.41
508#	-112187.019	-31469.274	-1356514.525044	24.84
509#	-112162.247	-31466.955	-826007.568750	1.48
510#	-112160.769	-31466.817	-105350.903316	25.14
011	-112158.899	-31491.886	-126628.873608	28.93
		倍 面 積	4934.536785	㎡
		面 積	2467.2683925	
		地 積	2467.26	
		坪 数	746.34	
合 計			2467.2683925	

家屋番号	3番1
------	-----

建物の所在

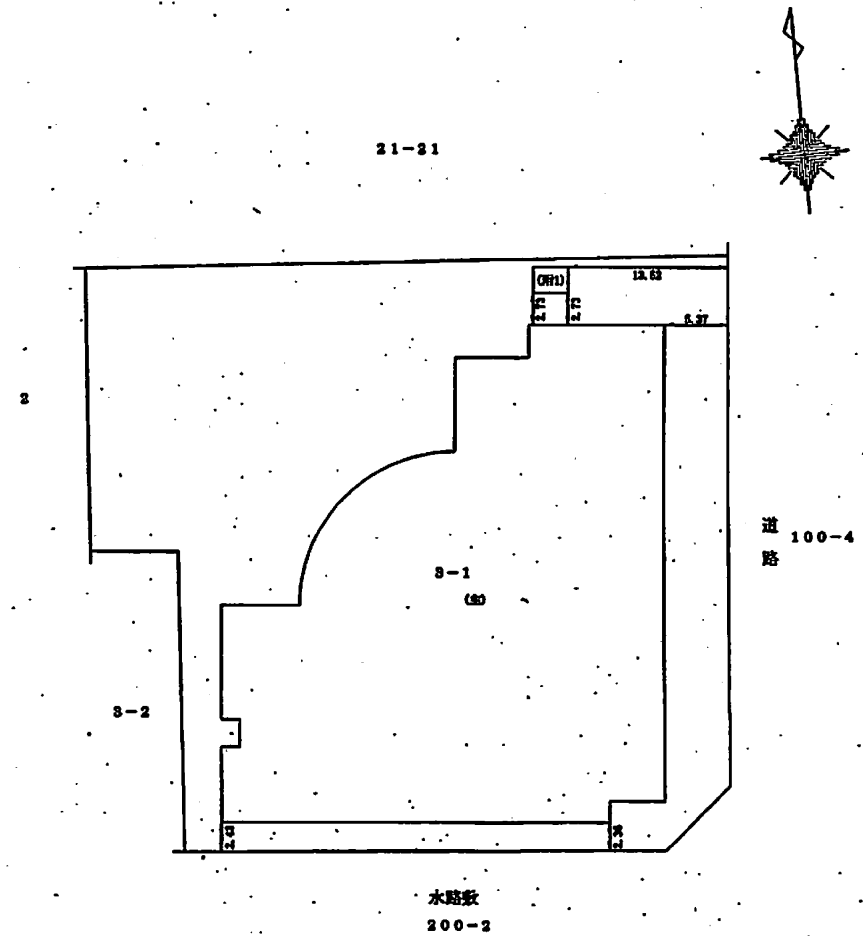

家屋番号

3番1


建物図面
各階平面図

建物の所在

京都市西京区大枝北杵掛町一丁目3番地1

主たる建物
1階

	求	積	表	
①	1.550 ×	6.400	=	9.920000
②	30.950 ×	8.700	=	269.265000
③	4.700 ×	16.500	=	77.550000
④	32.500 ×	9.600	=	312.000000
⑤	$(19.275 + 6.275) \times 13.000 / 2$			= 166.075000
⑥	11.425 ×	23.700	=	270.772500
⑦	6.275 ×	7.925	=	49.729375
⑧	$\pi \times 13.000^2 \times (90.0000) / 360$ $- 13.000^2 \times \sin(90.0000) / 2$			= 48.2323
	合 計			1203.544175
	床面積			1203.54 m ²

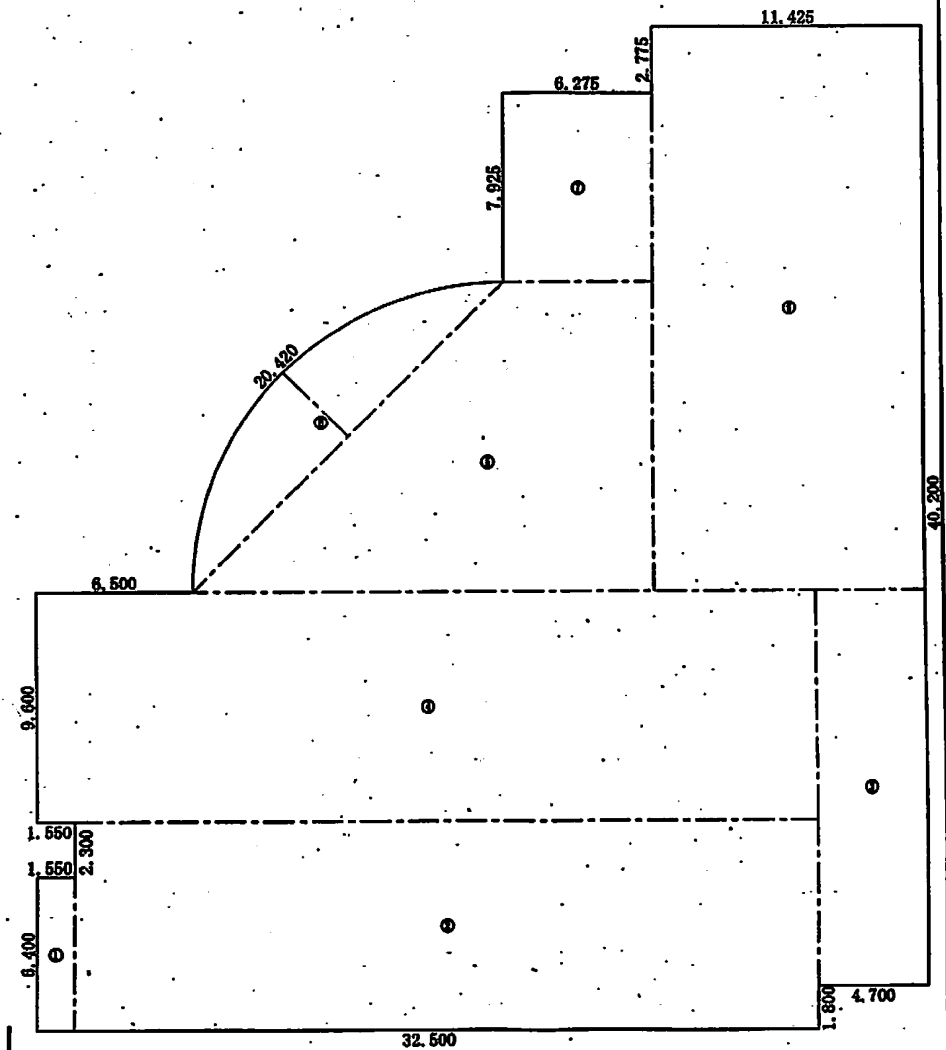


家屋番号 3番1

建物図面
各階平面図

建物の所在 京都市西京区大枝北沓掛町一丁目3番地1

2階

求積表			
①	32.500 × 18.300	=	594.750000
②	4.700 × 16.600	=	77.550000
③	17.700 × 20.925	=	370.372500
④	7.750 × 2.775	=	21.506250
合 計			1064.178750
床面積			1064.17 m ²

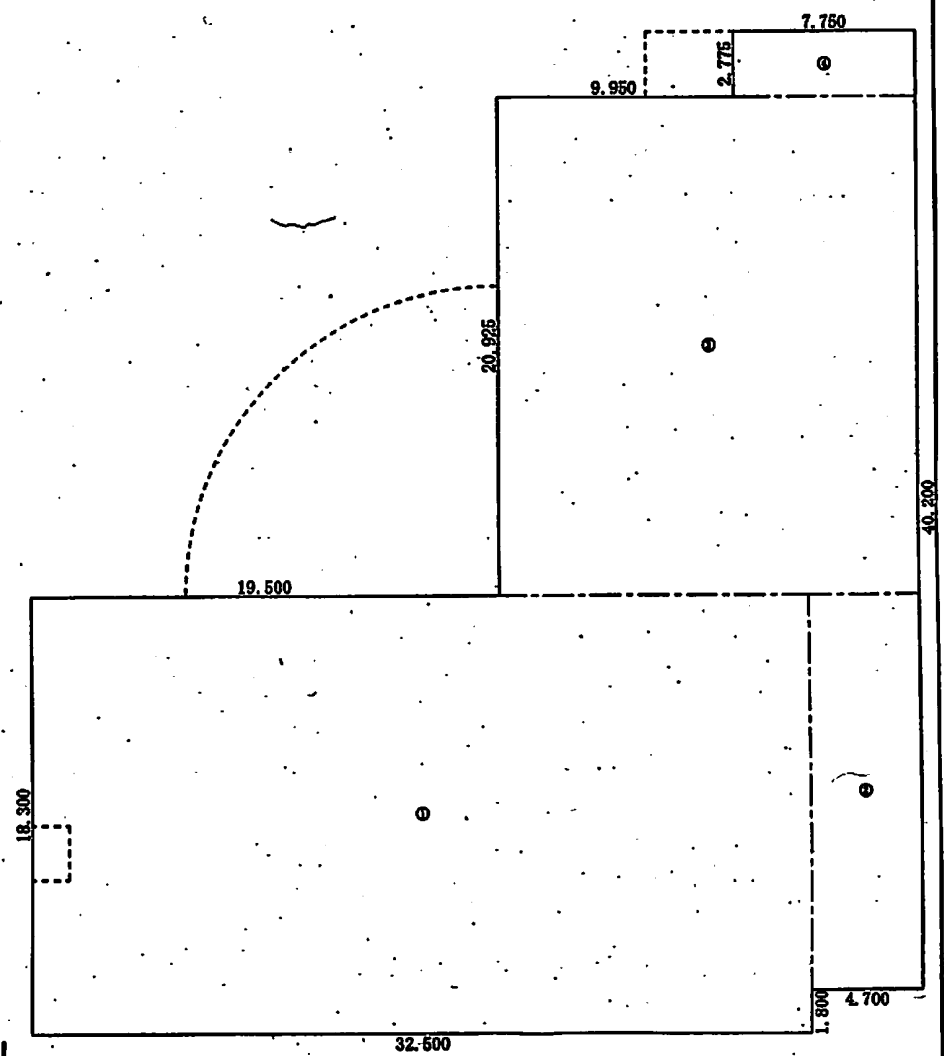


家屋番号 3番1

建物図面
各階平面図

建物の所在 京都市西京区大枝北杏樹町一丁目3番地1

3階

求 積 表			
①	32.500 × 8.700	=	282.750000
②	4.700 × 8.900	=	32.430000
③	33.700 × 9.600	=	323.520000
④	(20.700 + 17.700) × 3.000 / 2	=	57.600000
⑤	17.700 × 14.900	=	263.730000
⑥	$\pi \times 3.000^2 \times (90.0000) / 360$	=	
	- 3.000 ² × SIN(90.0000) / 2	=	2.5586
合 計			962.598600
床面積			962.59 m ²

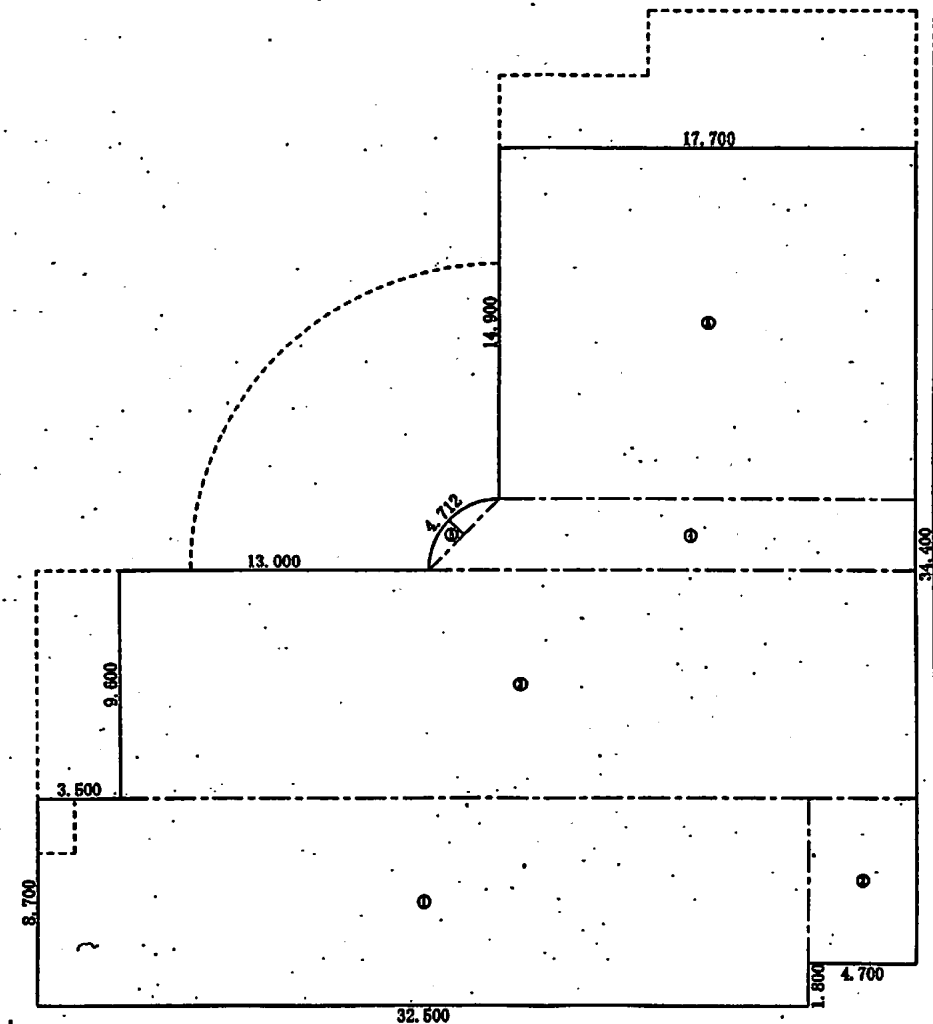

家屋番号

3番1


建築物図面
各階平面図

建物の所在

京都市西京区大枝北杵掛町一丁目3番地1

地下1階

求 積 表			
①	2.000 ×	2.300	= 4.600000
②	5.400 ×	1.300	= 7.020000
③	(32.500 + 37.200) ×	1.800 / 2	= 62.730000
④	37.200 ×	19.200	= 714.240000
合 計			788.590000
床面積			788.59 m ²

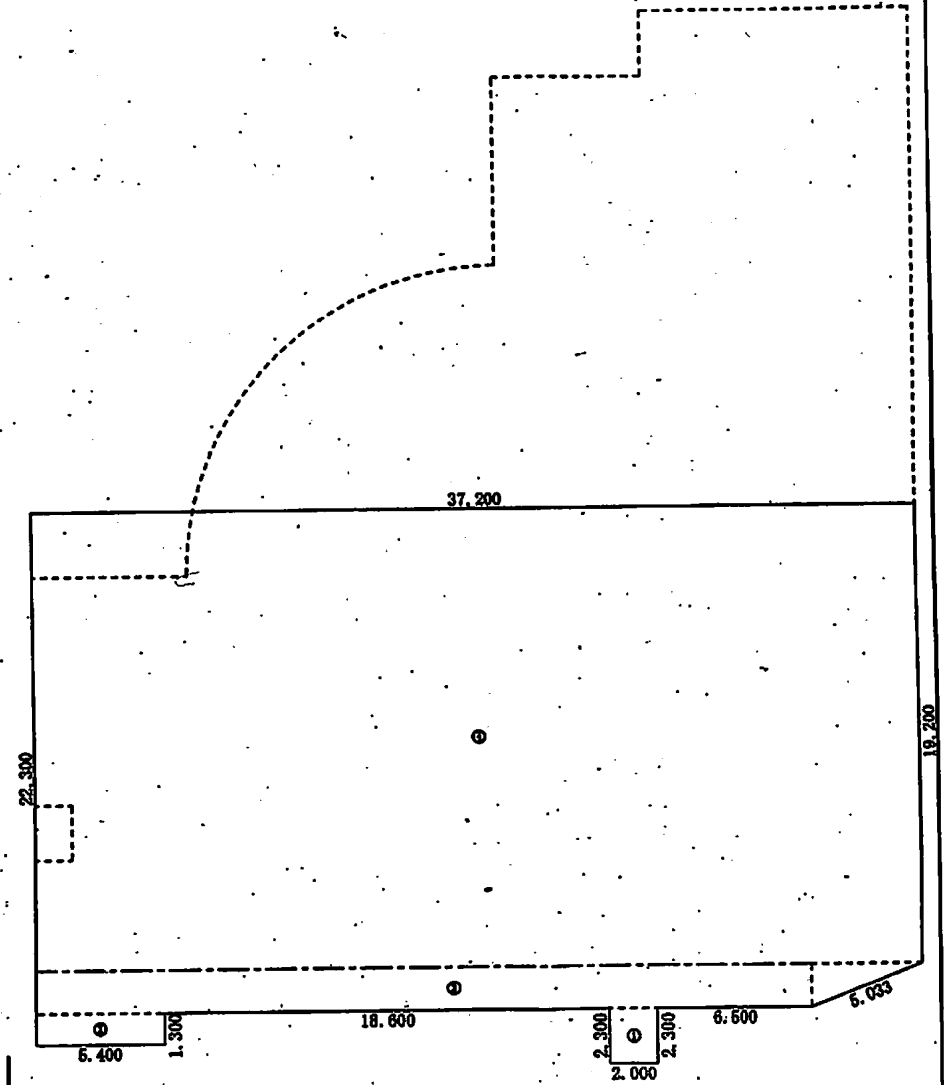


建 物 図 面
各 階 平 面 図

家 屋 番 号 3 番 1

建物の所在 京都市西京区大枝北杵掛町一丁目3番地1

附属建物符号1

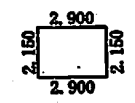

求 積 表			
2.900 ×	2.150	=	6.235000
合 計			6.235000
床面積			6.23 m ²