


緑の館レストラン面積算定図

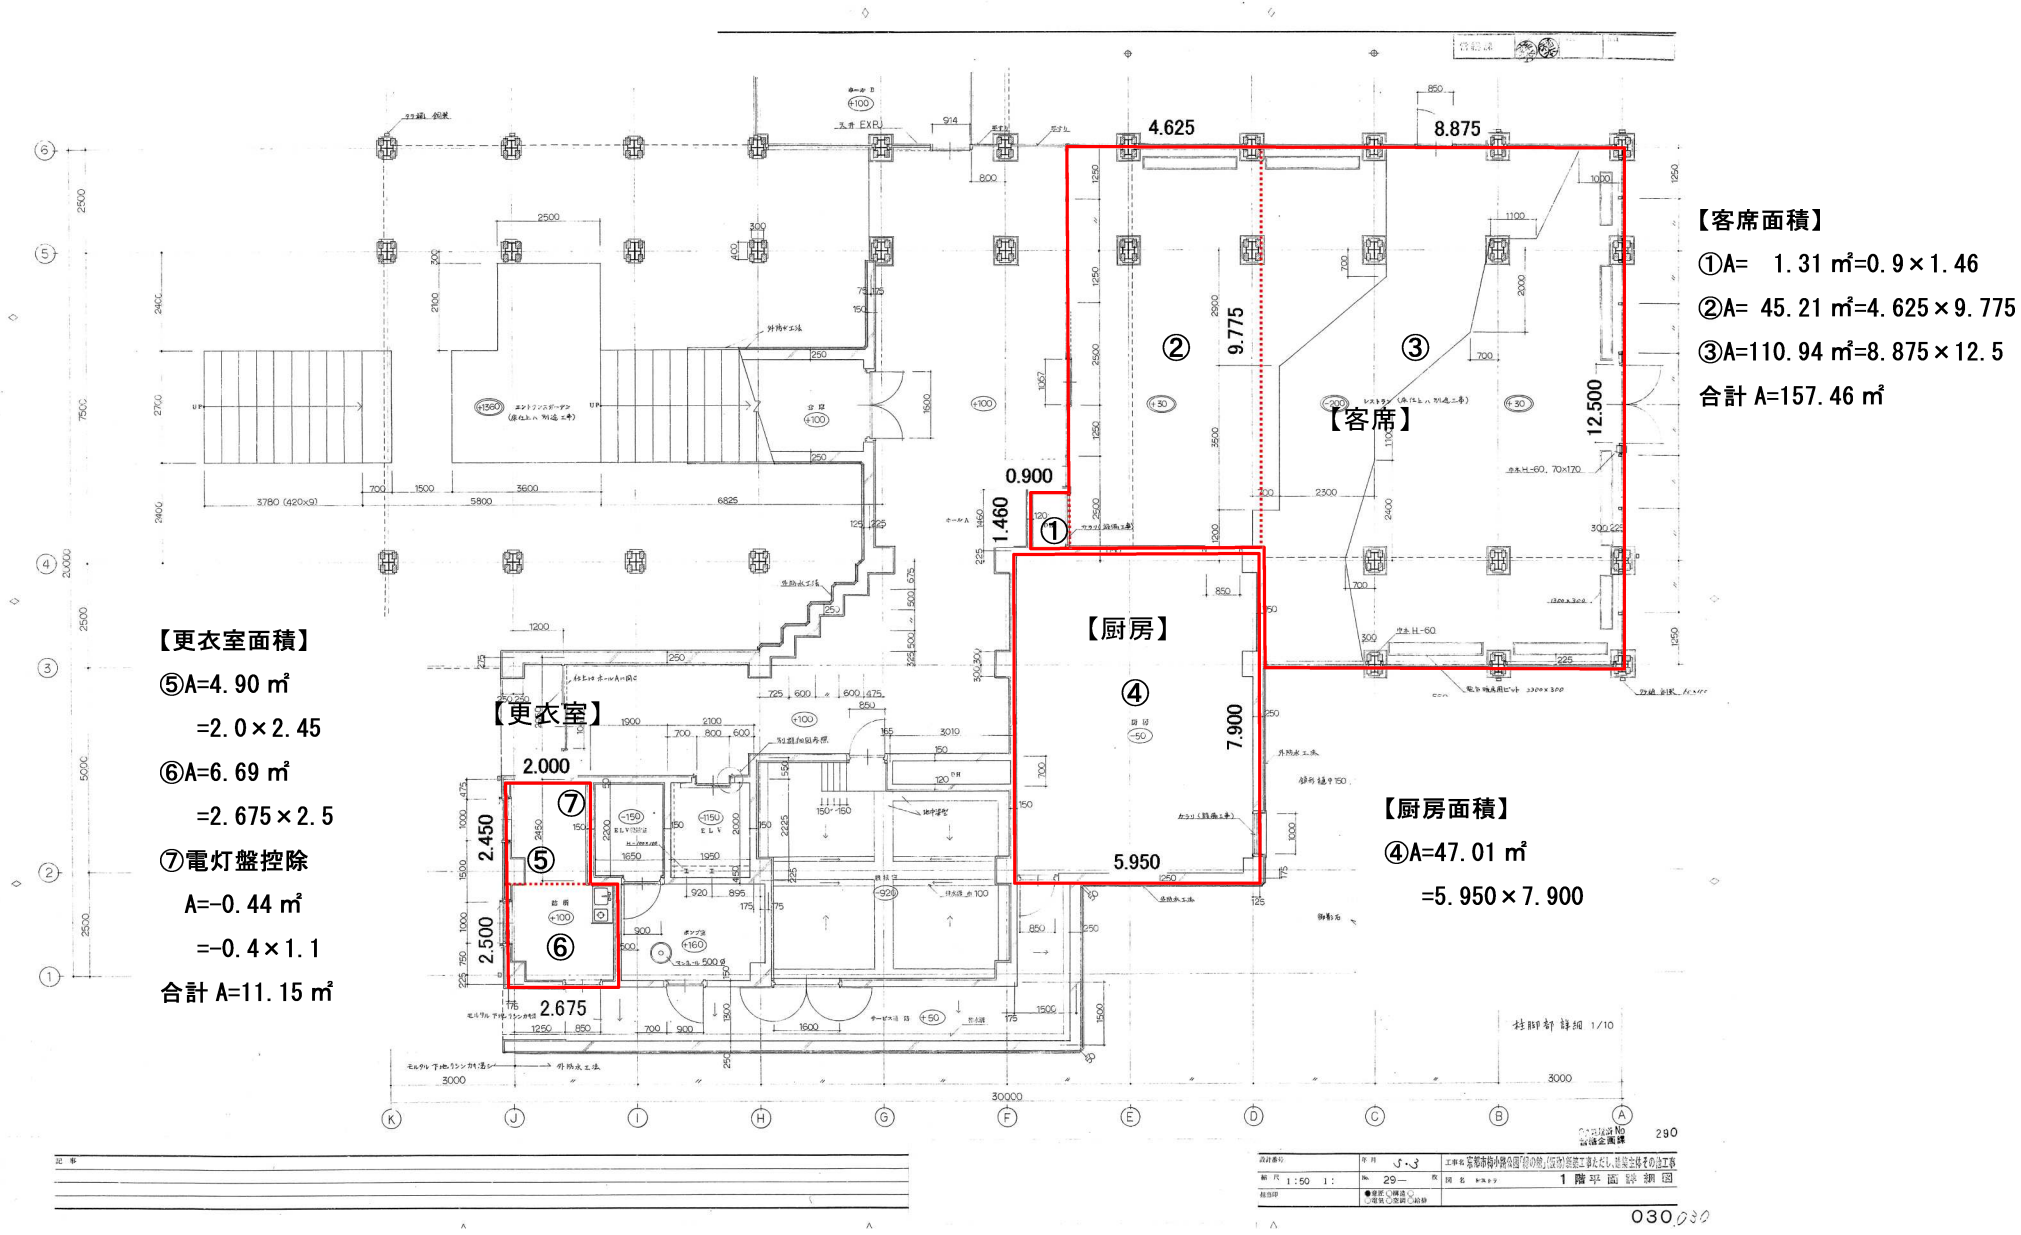

|    |  |
|----|--|
| 図名 |  |
| 図番 |  |
| 図尺 |  |
| 図例 |  |
| 図説 |  |

|            |      |     |                 |
|------------|------|-----|-----------------|
| 設計 1:50 1: | 29   | 図名  | 1 階平面図          |
| 図例         |      | 図説  |                 |