
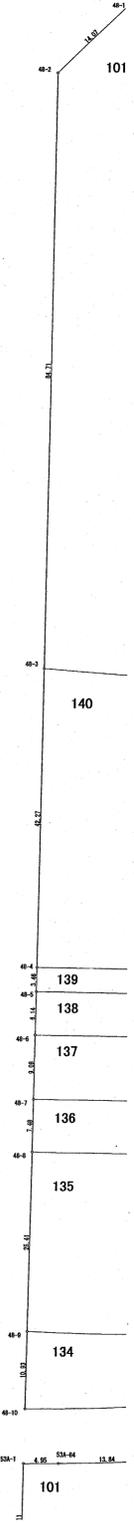
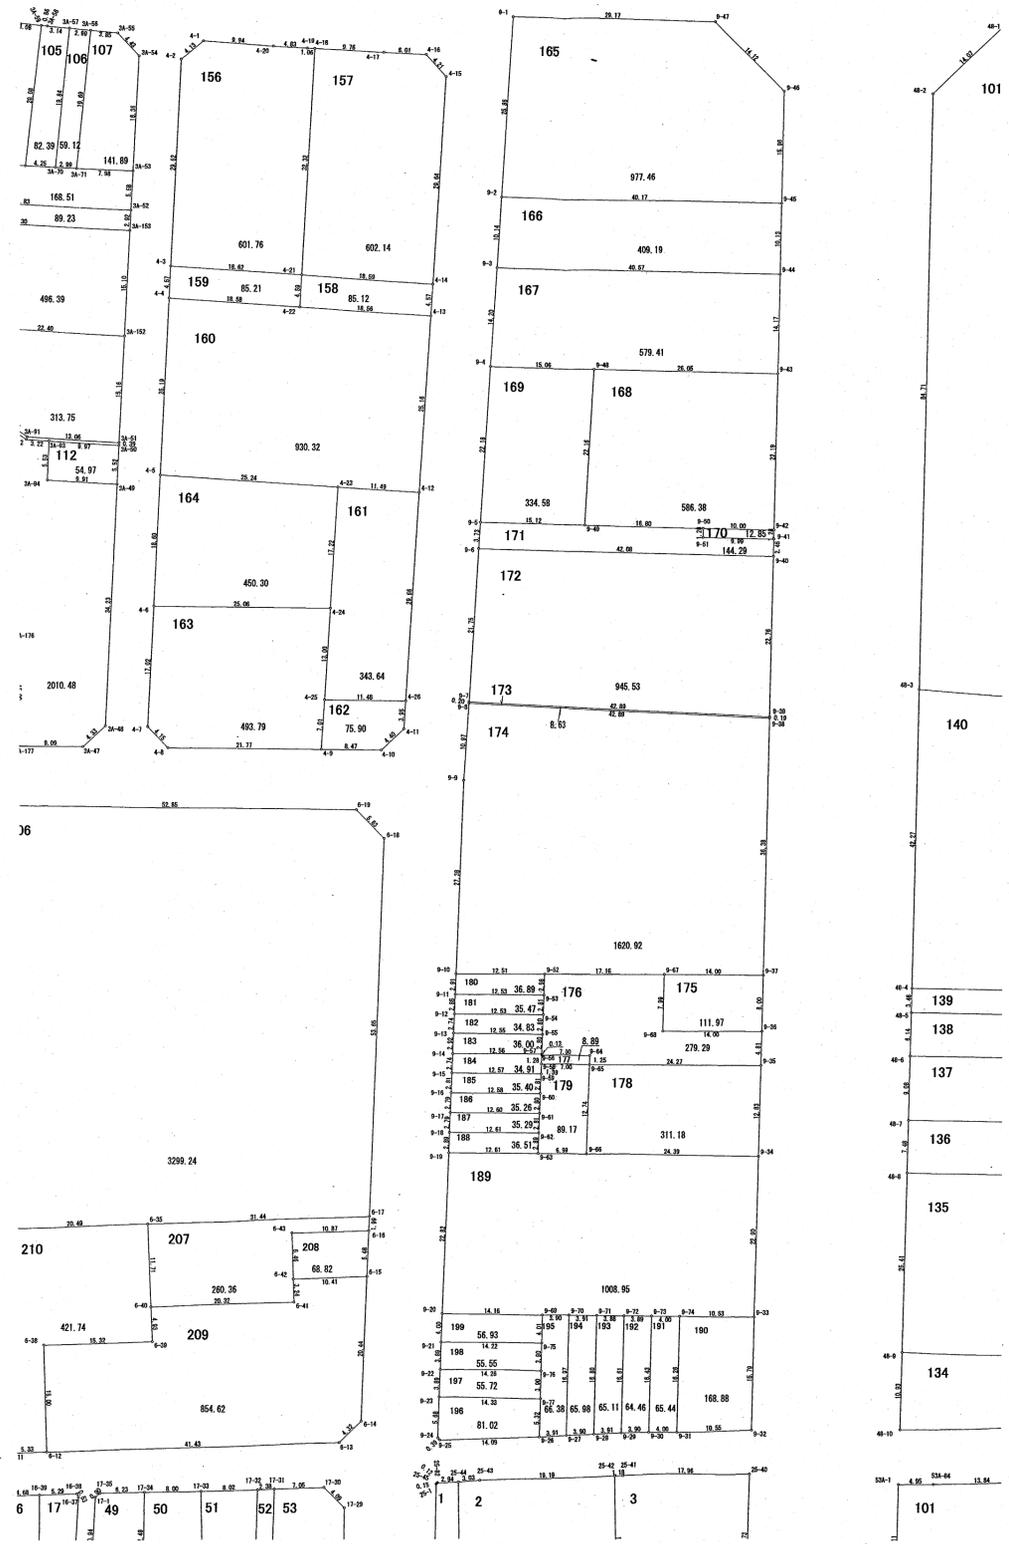
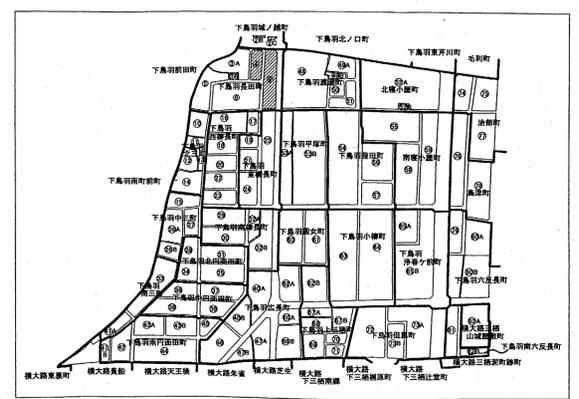
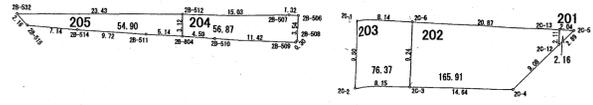


複製



京都都市計画(京都国際文化観光都市建設計画)都市計画事業
伏見西部第二地区土地地区画整理事業

画地確定図



平成18年3月

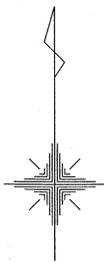


地区名	伏見西部第二地区土地区画整理事業		
図面の種類	画地確定図		
BLOCK NO	2B, 2C, 4, 9	縮尺	1:500

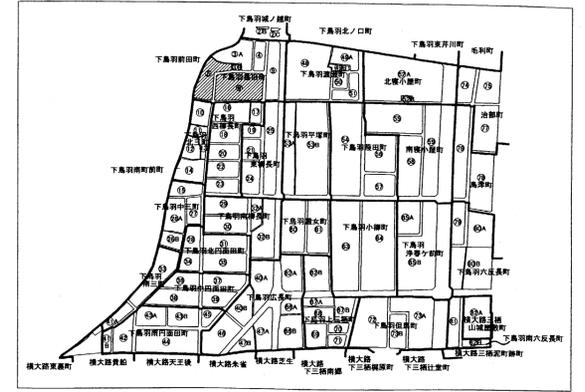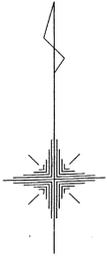


地区名	伏見西部第二地区土地区画整理事業		
図面の種類	画地確定図		
BLOCK NO	5, 6	縮尺	1:500

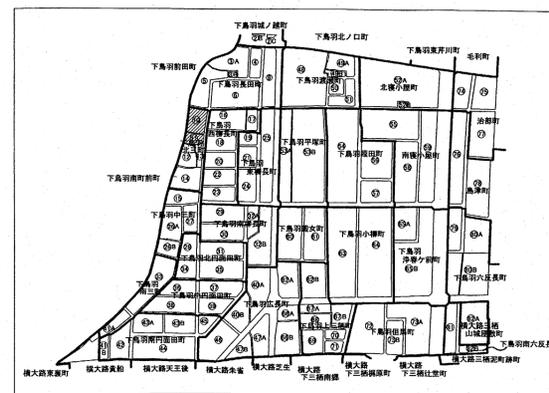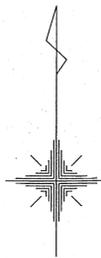




地区名	伏見西部第二地区土地区画整理事業		
図面の種類	画地確定図		
BLOCK NO	10, 11	縮尺	1 : 500

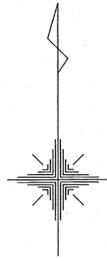




12街区 拡大図

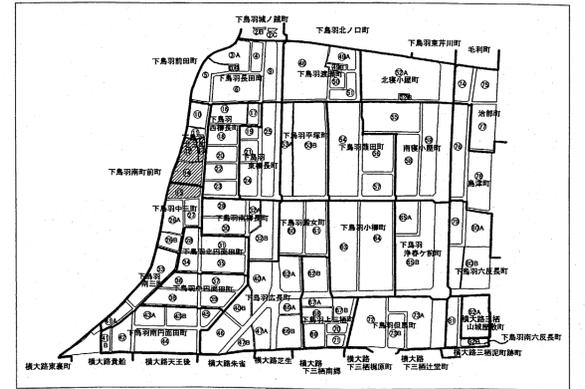


地区名	伏見西部第二地区土地区画整理事業		
図面の種類	画地確定図		
BLOCK NO	12, 13, 14, 15	縮尺	1 : 500

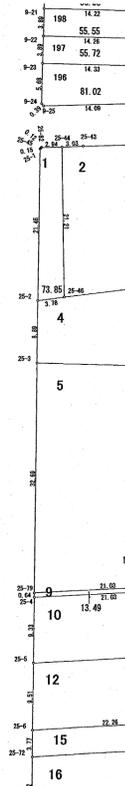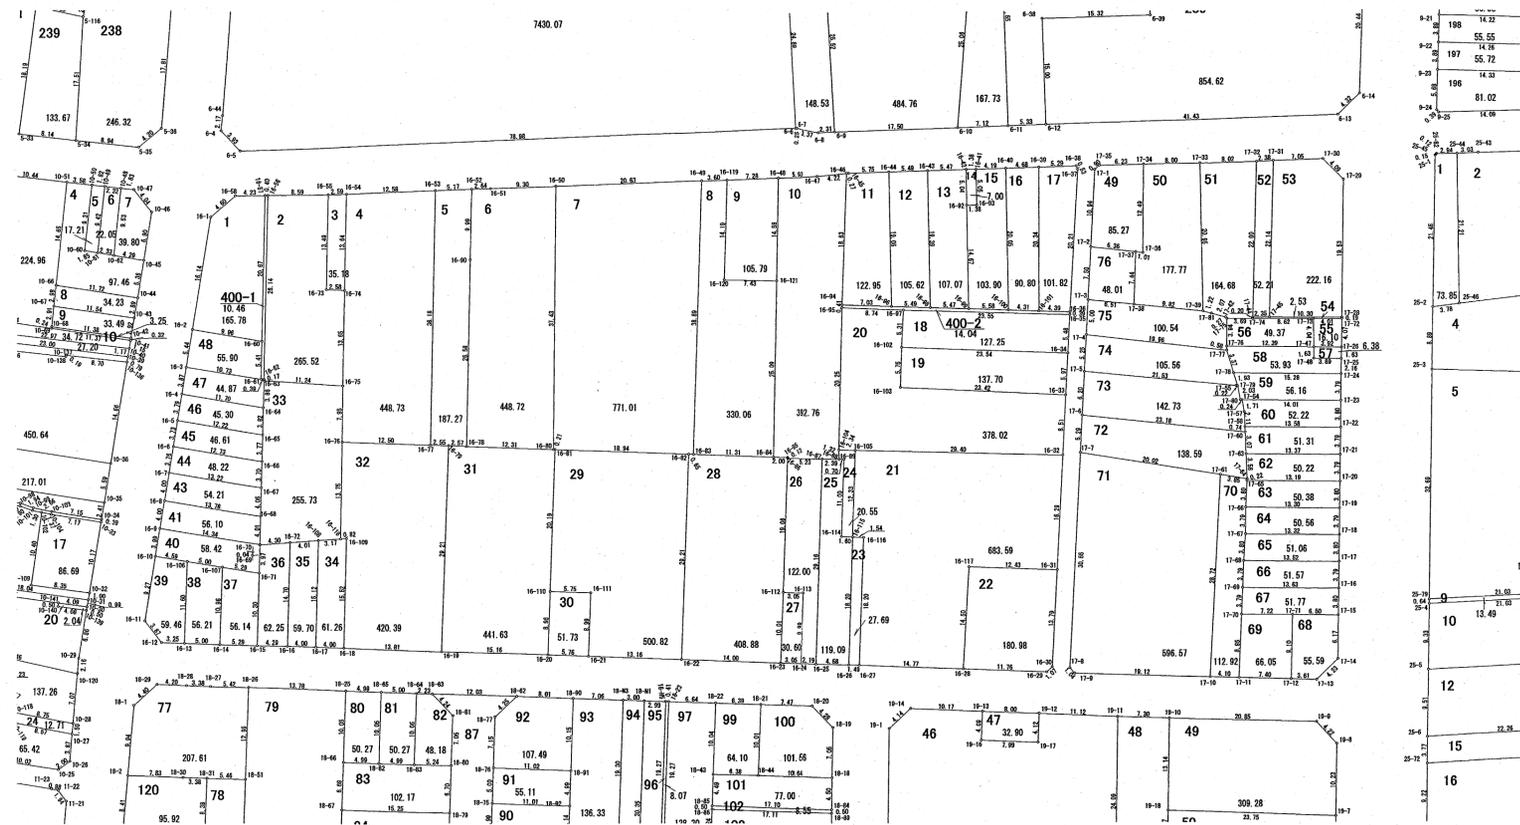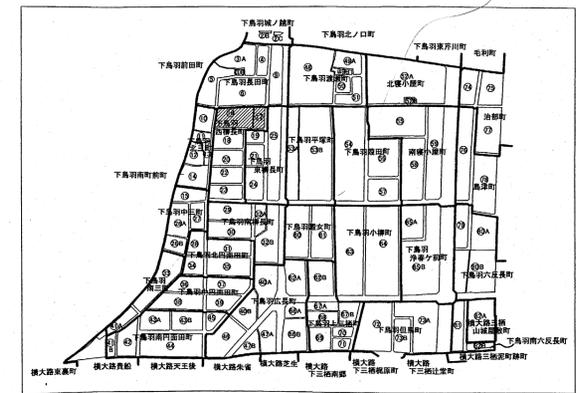




地区名	伏見西部第二地区土地整理事業		
図面の種類	画地	確定	図
BLOCK NO	16.17	縮尺	1:500

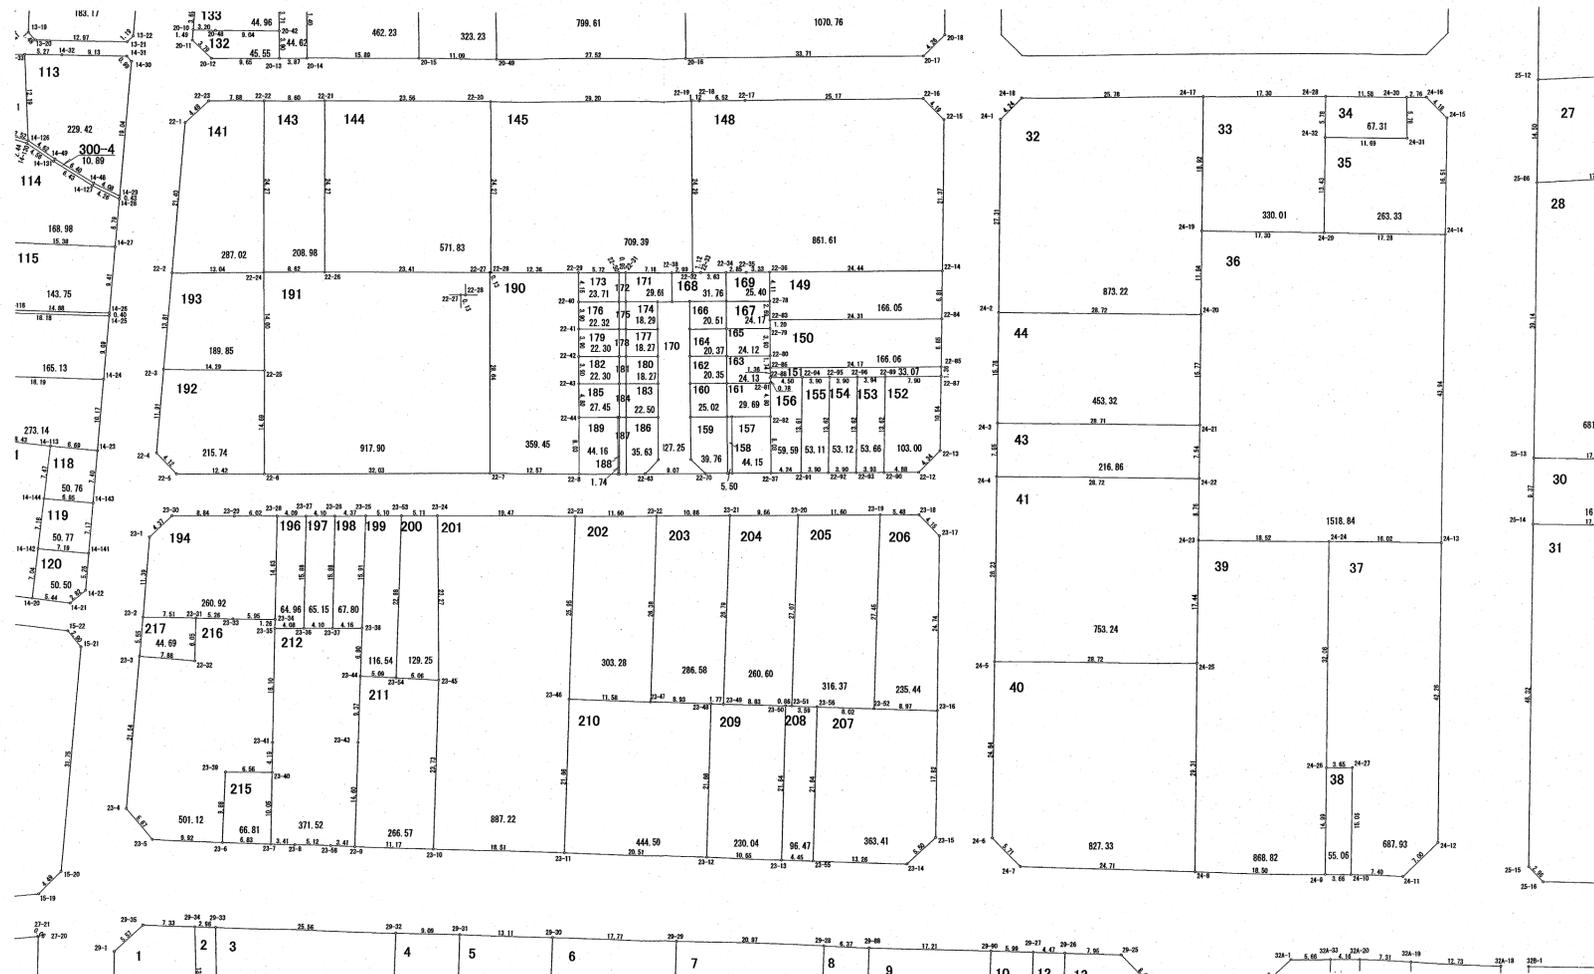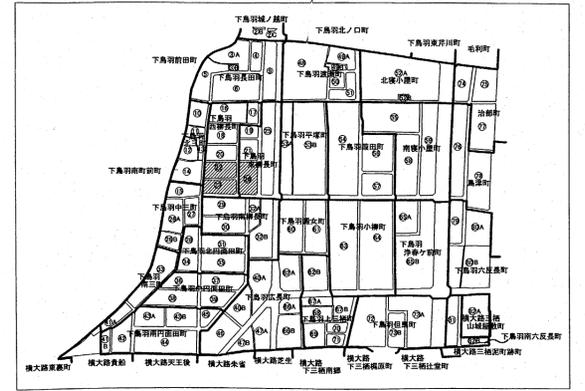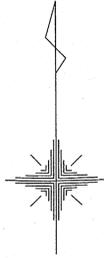




22街区 拡大図

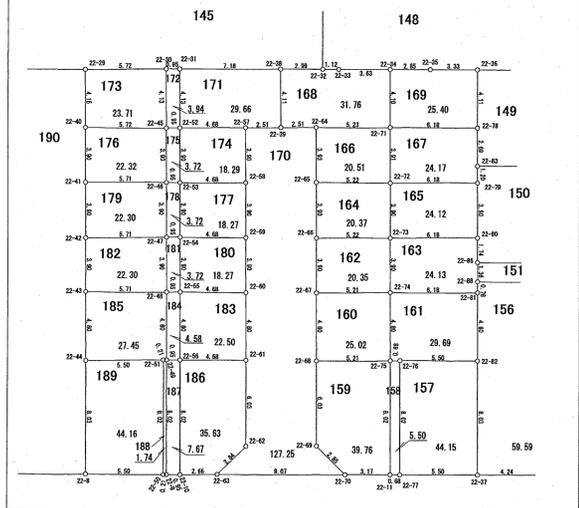






地区名	伏見西部第二地区土地区画整理事業		
図面の種類	画地確定図		
BLOCK NO	22, 23, 24	縮尺	1 : 500

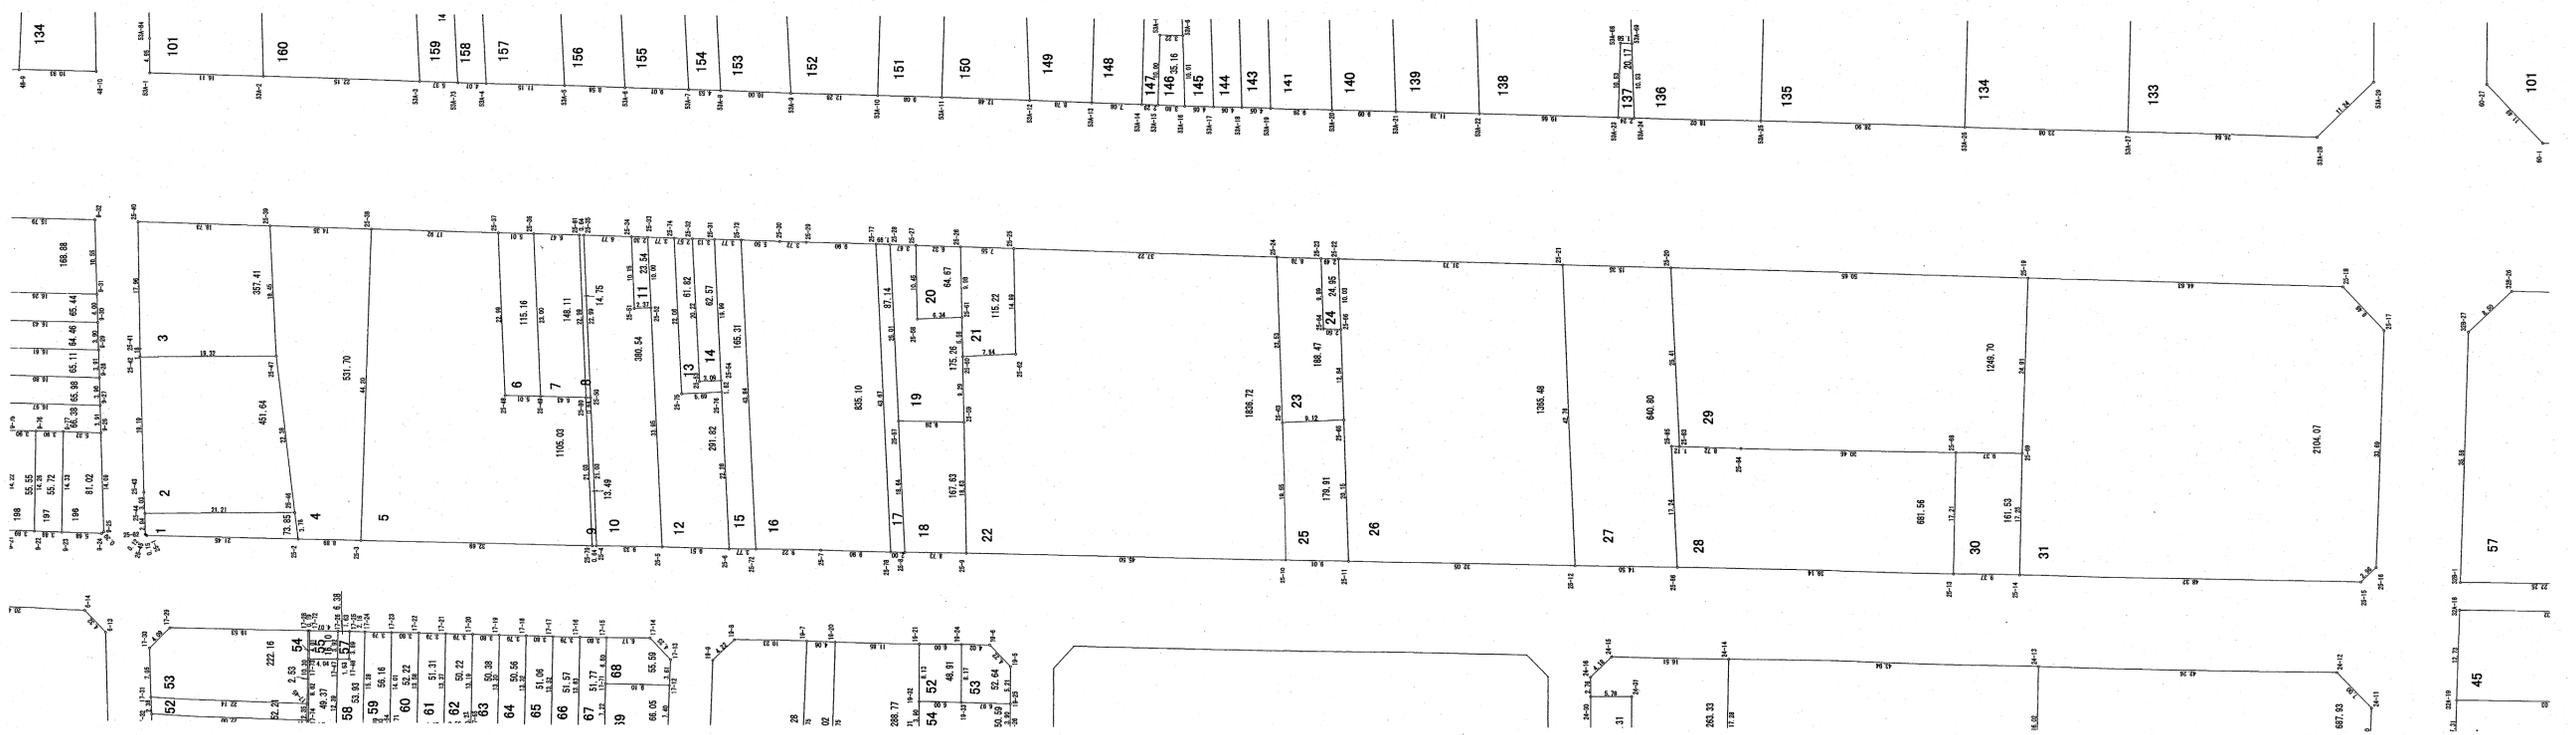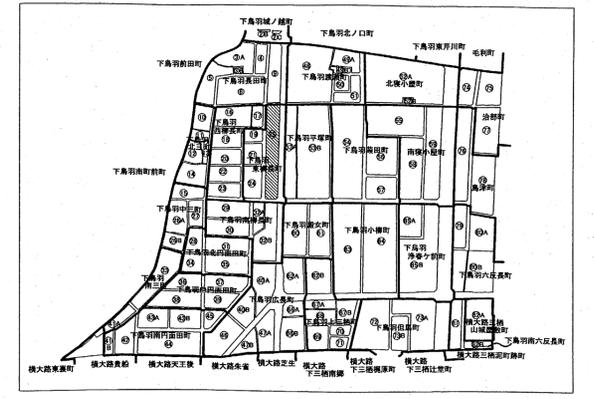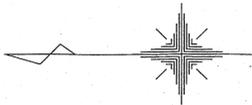




地区名	伏見西部第二地区土地区画整理事業		
図面の種類	画地確定図		
BLOCK NO	25	縮尺	1:500

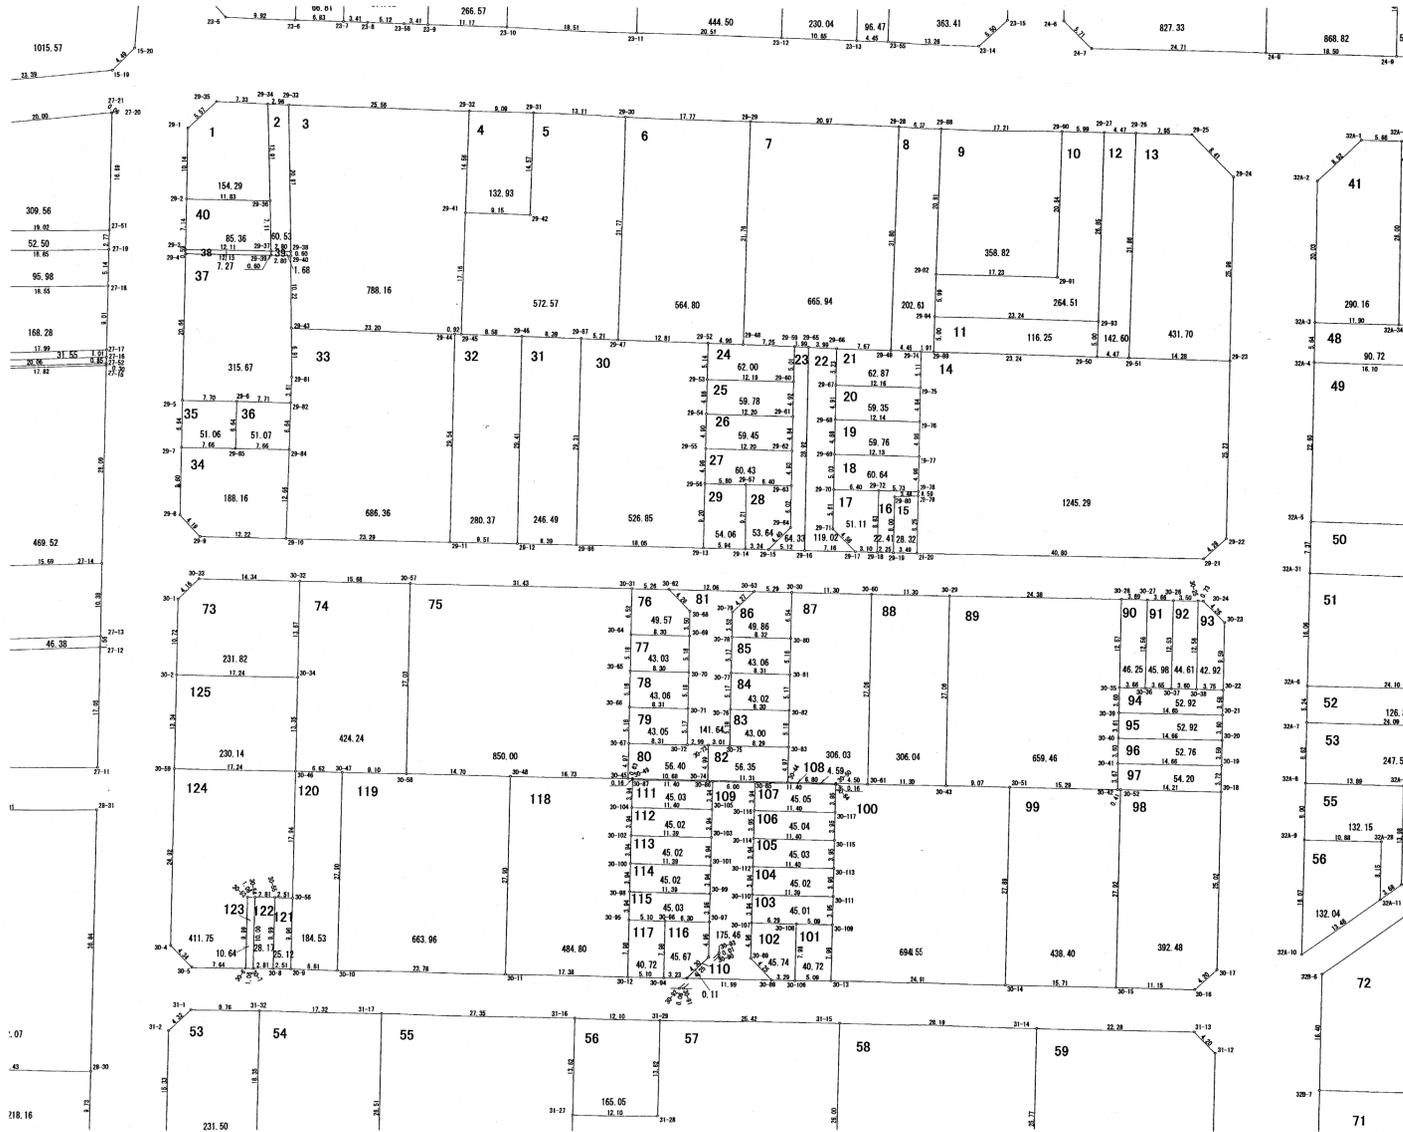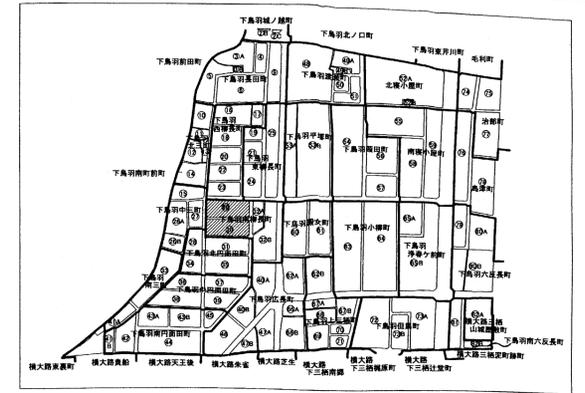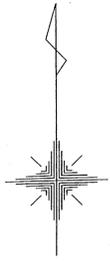




地区名	伏見西部第二地区土地区画整理事業		
図面の種類	画地確定図		
BLOCK NO	29.30	縮尺	1:500

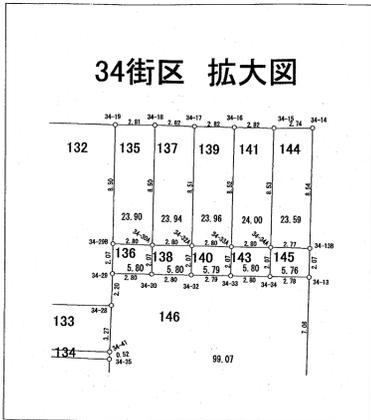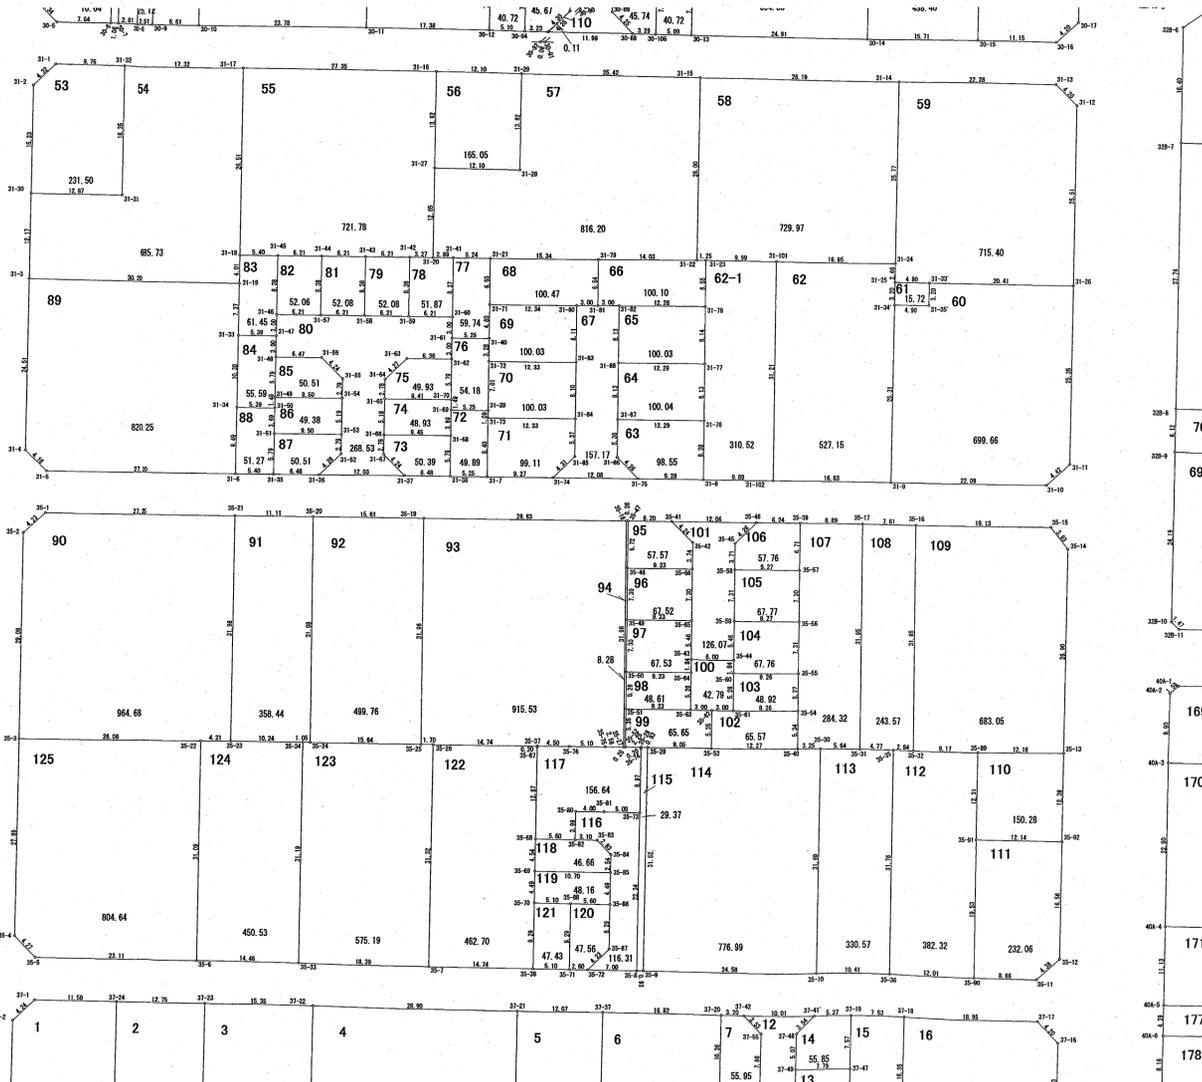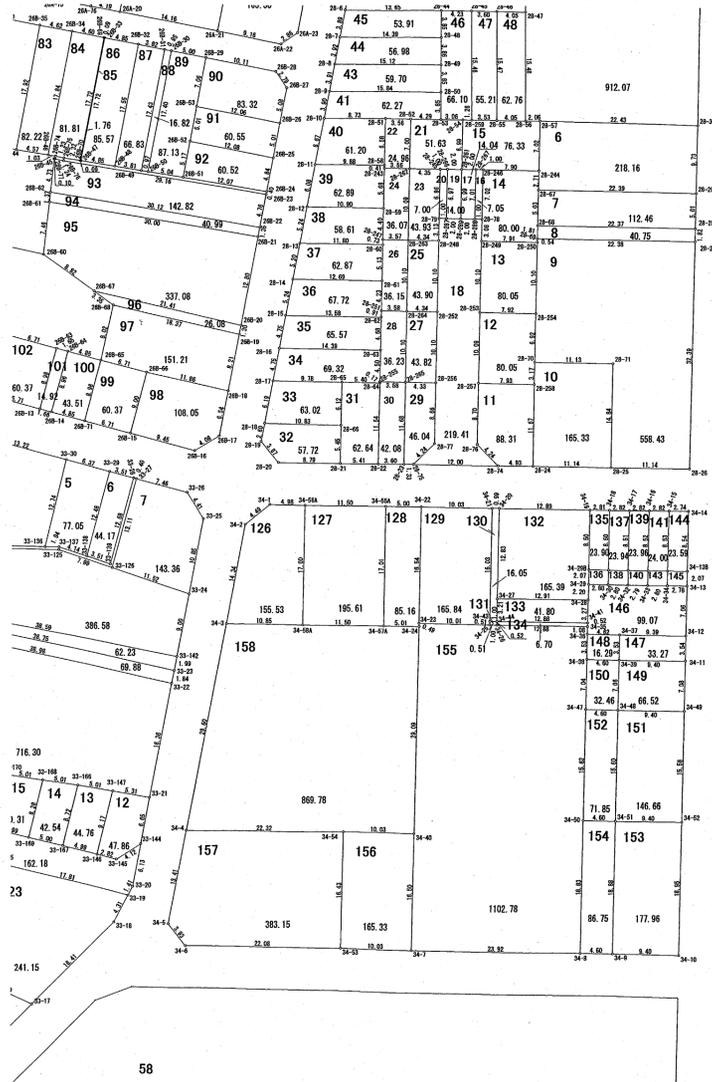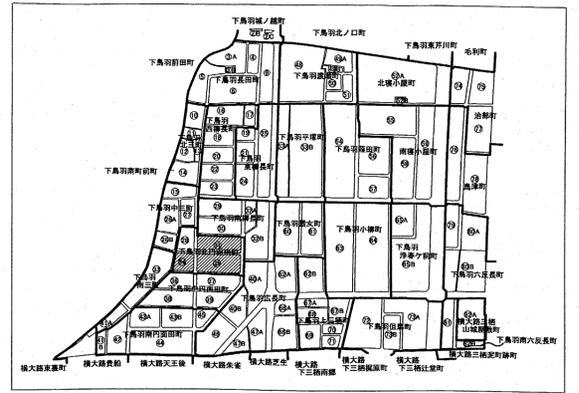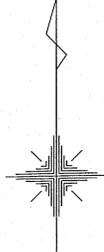





地区名	伏見西部第二地区土地区画整理事業		
図面の種類	画地確定図		
BLOCK NO	31, 34, 35	縮尺	1 : 500

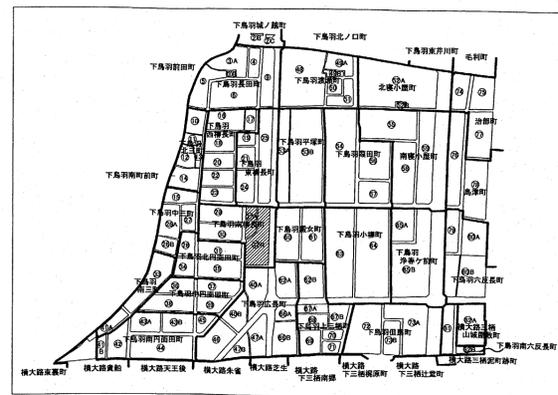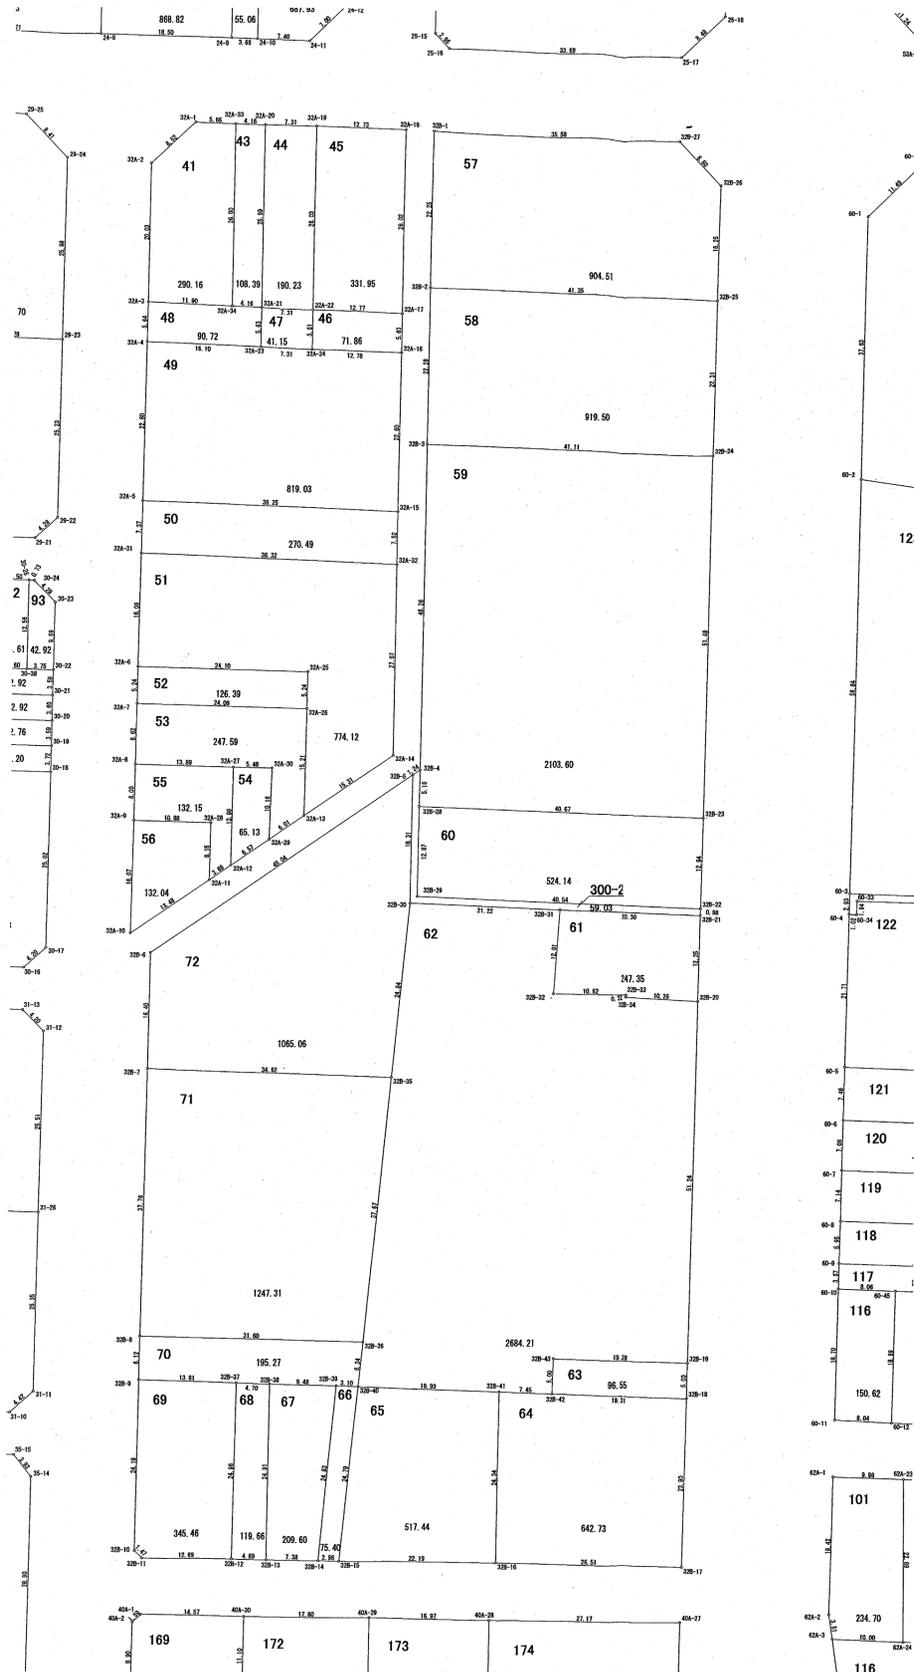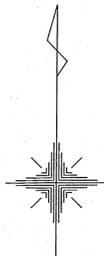




地区名	伏見西部第二地区土地区画整理事業		
図面の種類	画地確定図		
BLOCK NO	32A, 32B	縮尺	1:500

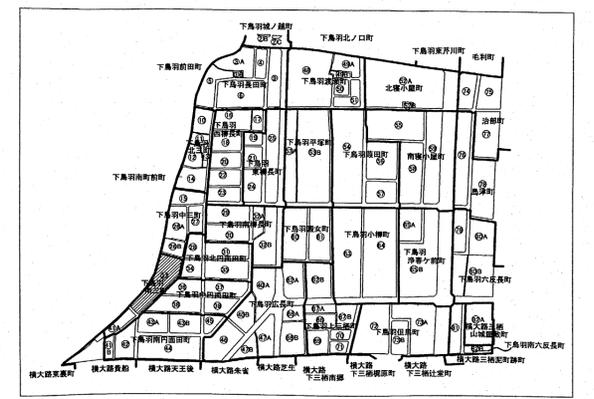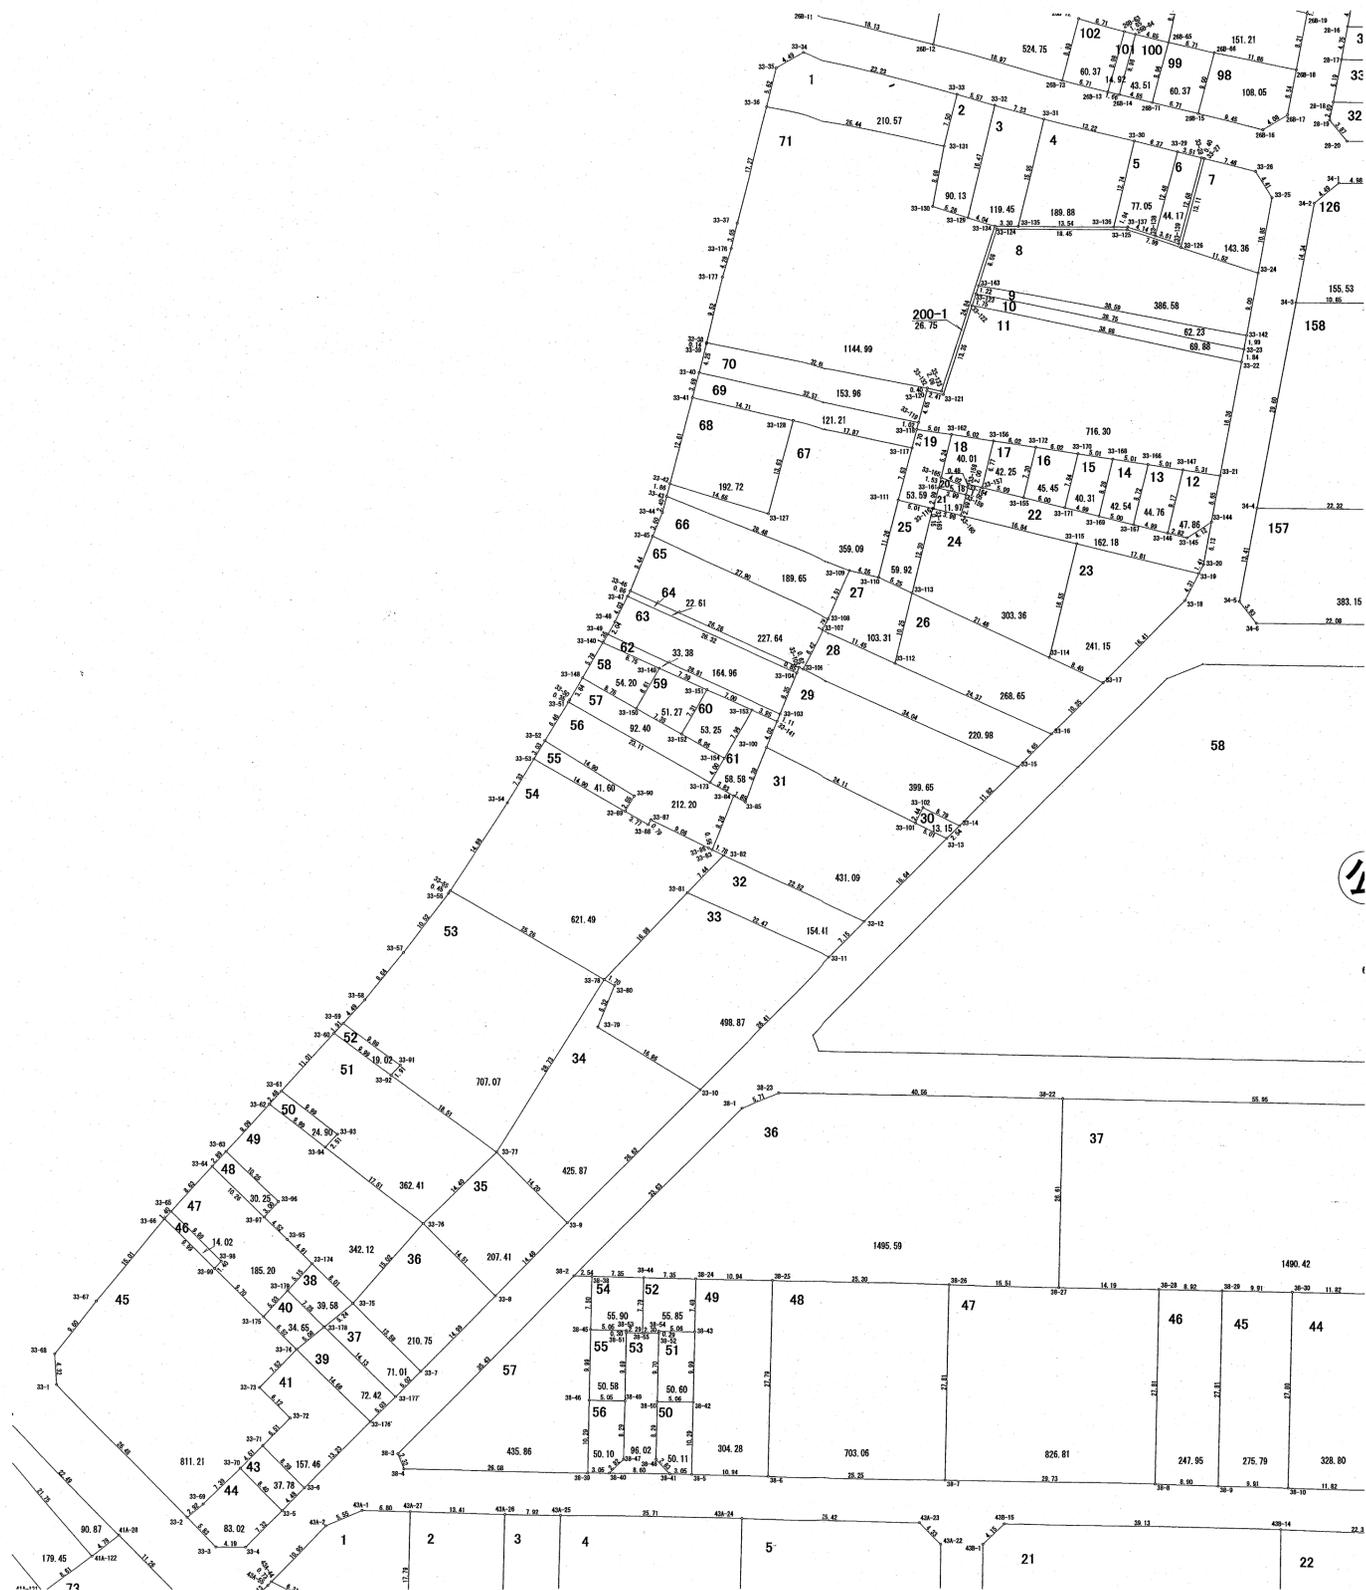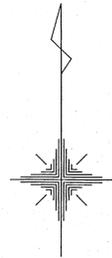




地区名	伏見西部第二地区土地区画整理事業		
図面の種類	画地確定図		
BLOCK NO	33	縮尺	1:500

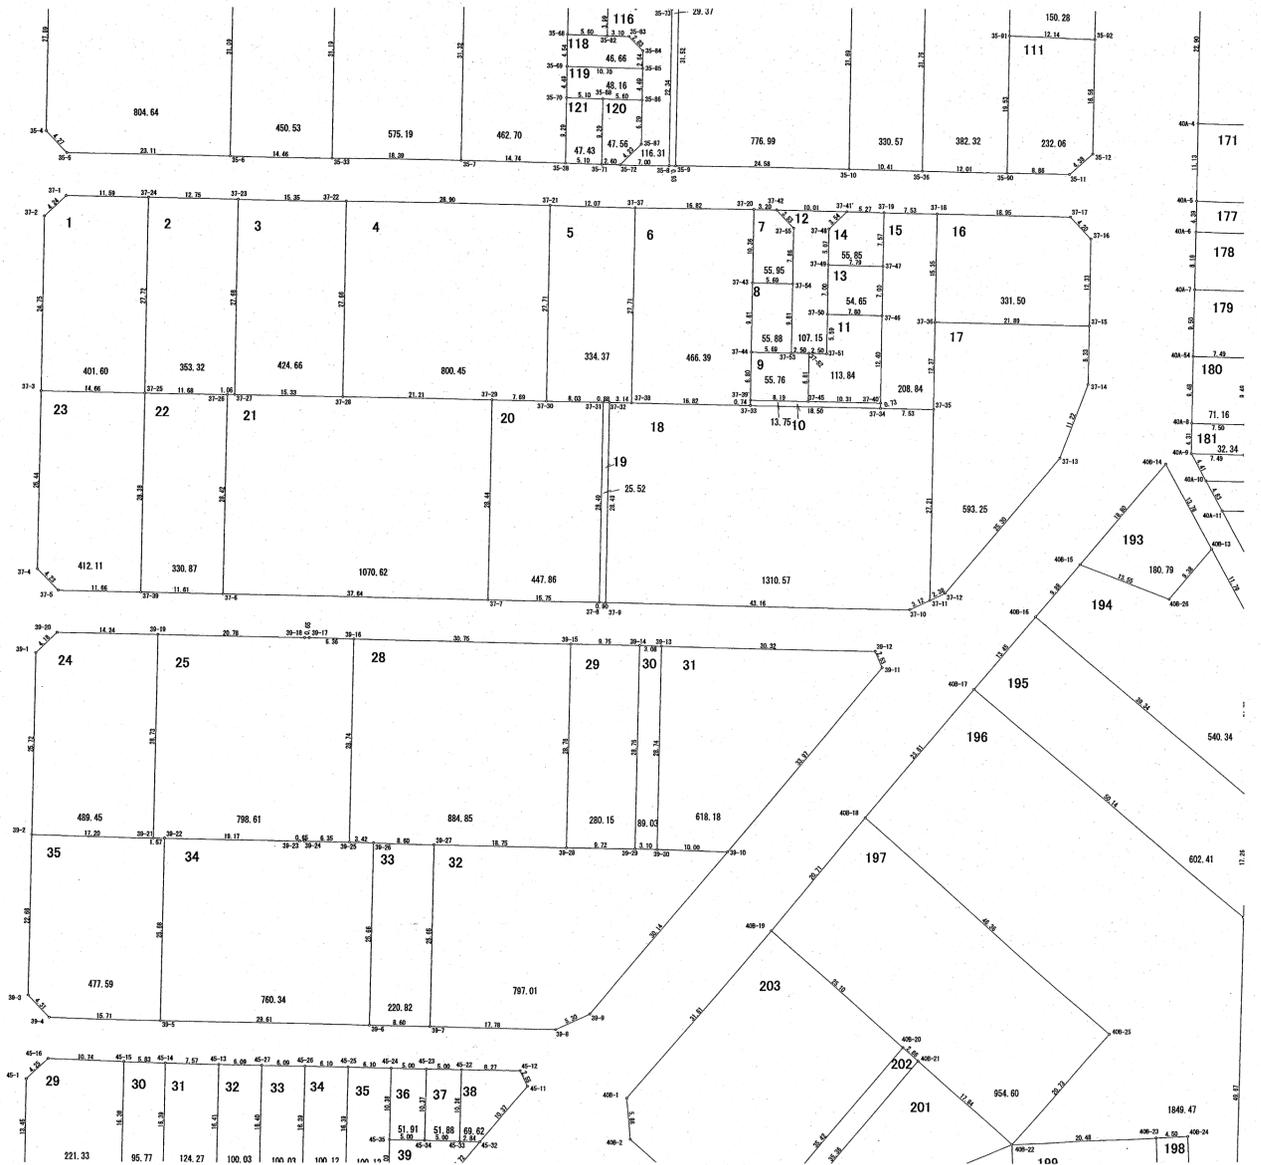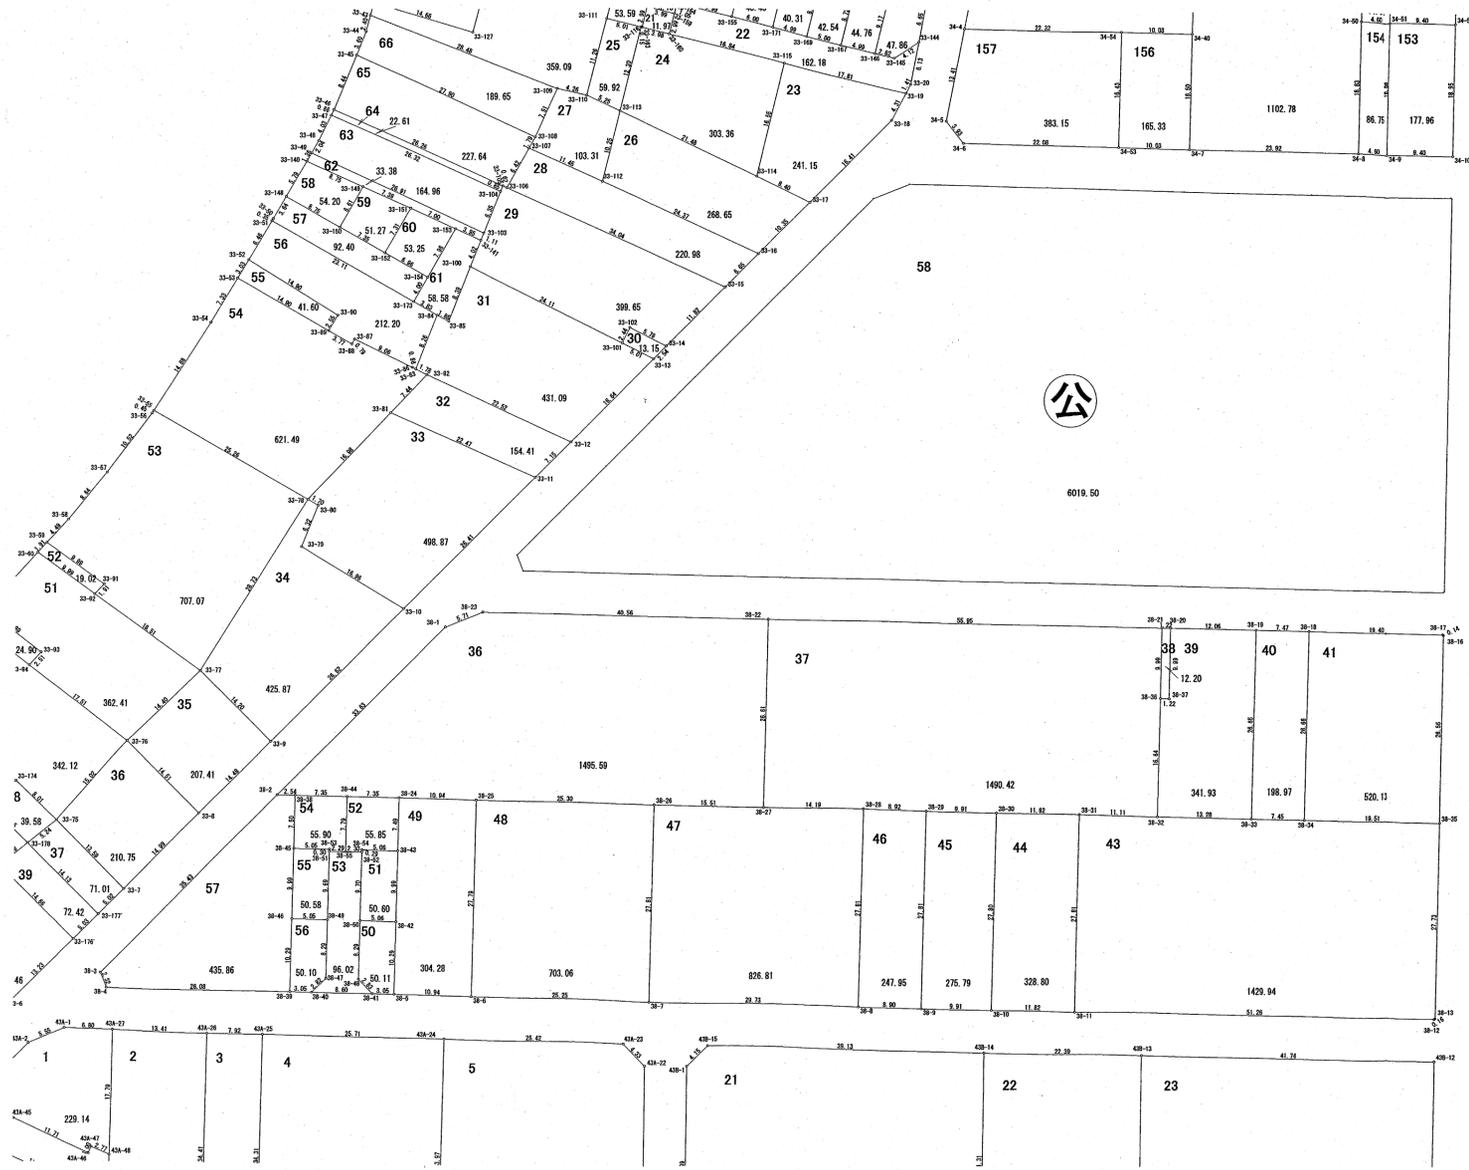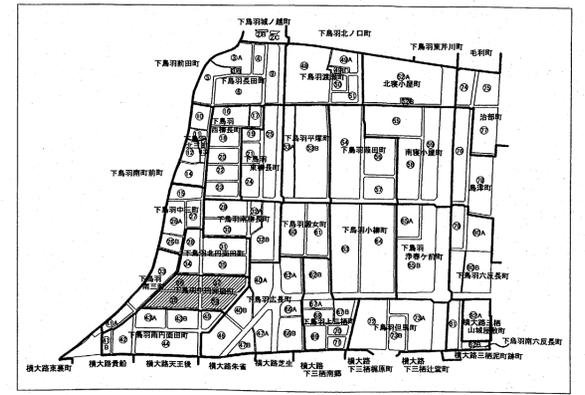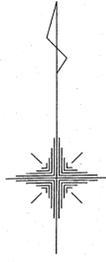



地区名	伏見西部第二地区土地区画整理事業		
図面の種類	画地確定図		
BLOCK NO	36, 37, 38, 39	縮尺	1 : 500

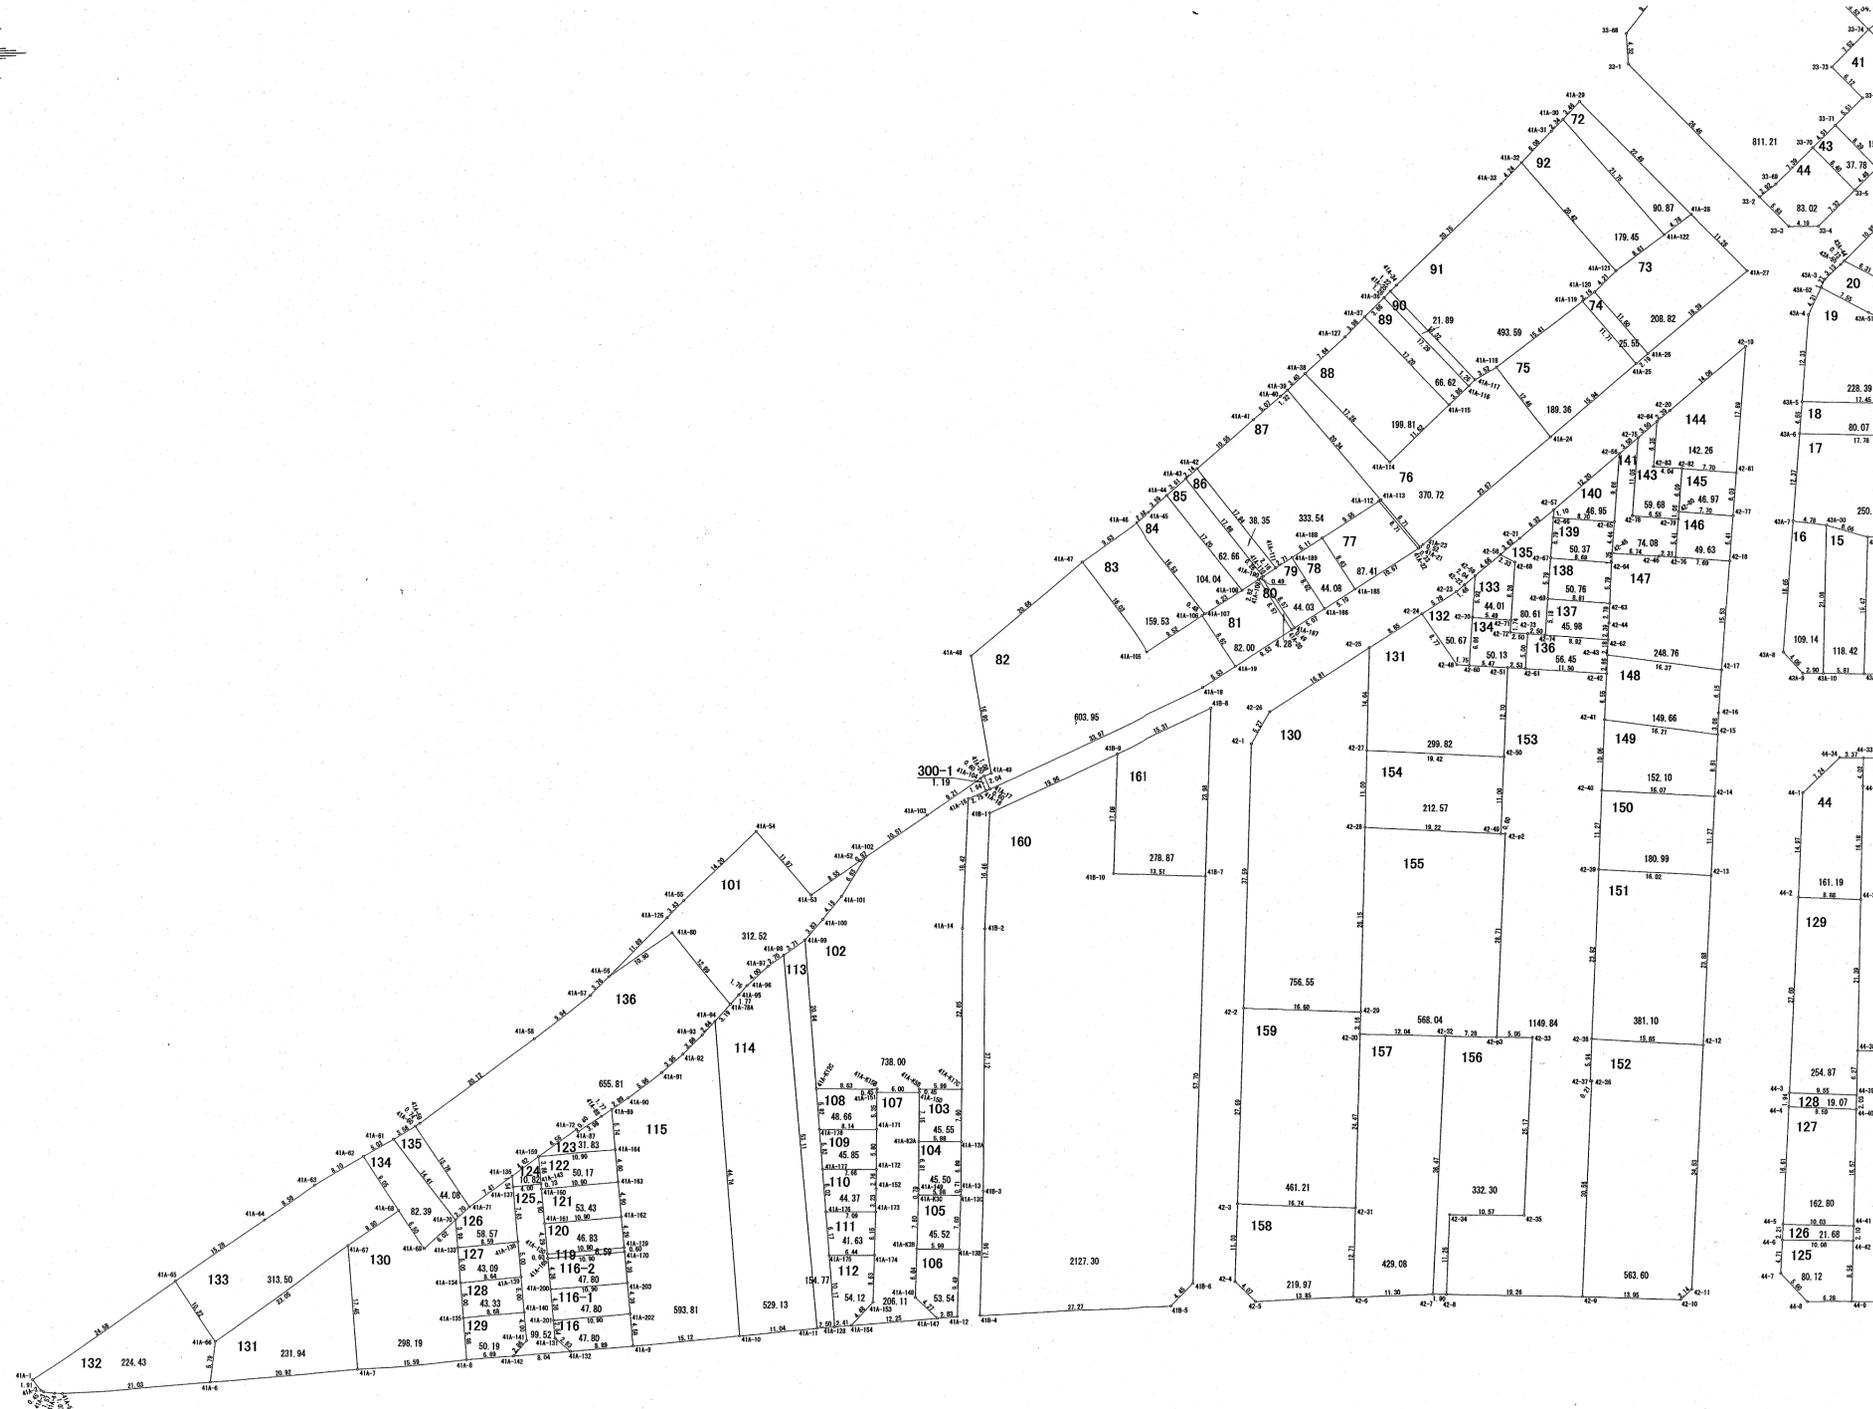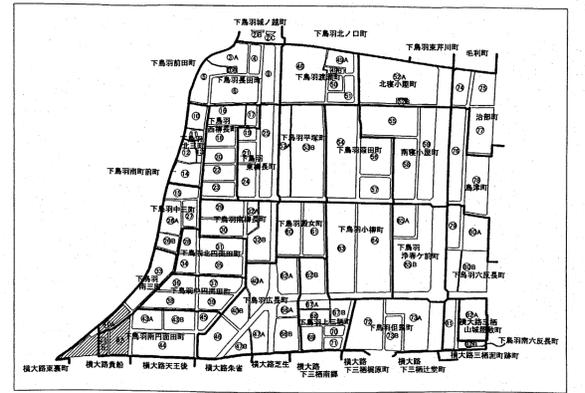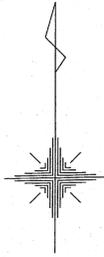

地区名	伏見西部第二地区土地区画整理事業		
図面の種類	画地	確定	図
BLOCK NO	41A, 41B, 42	縮尺	1 : 500

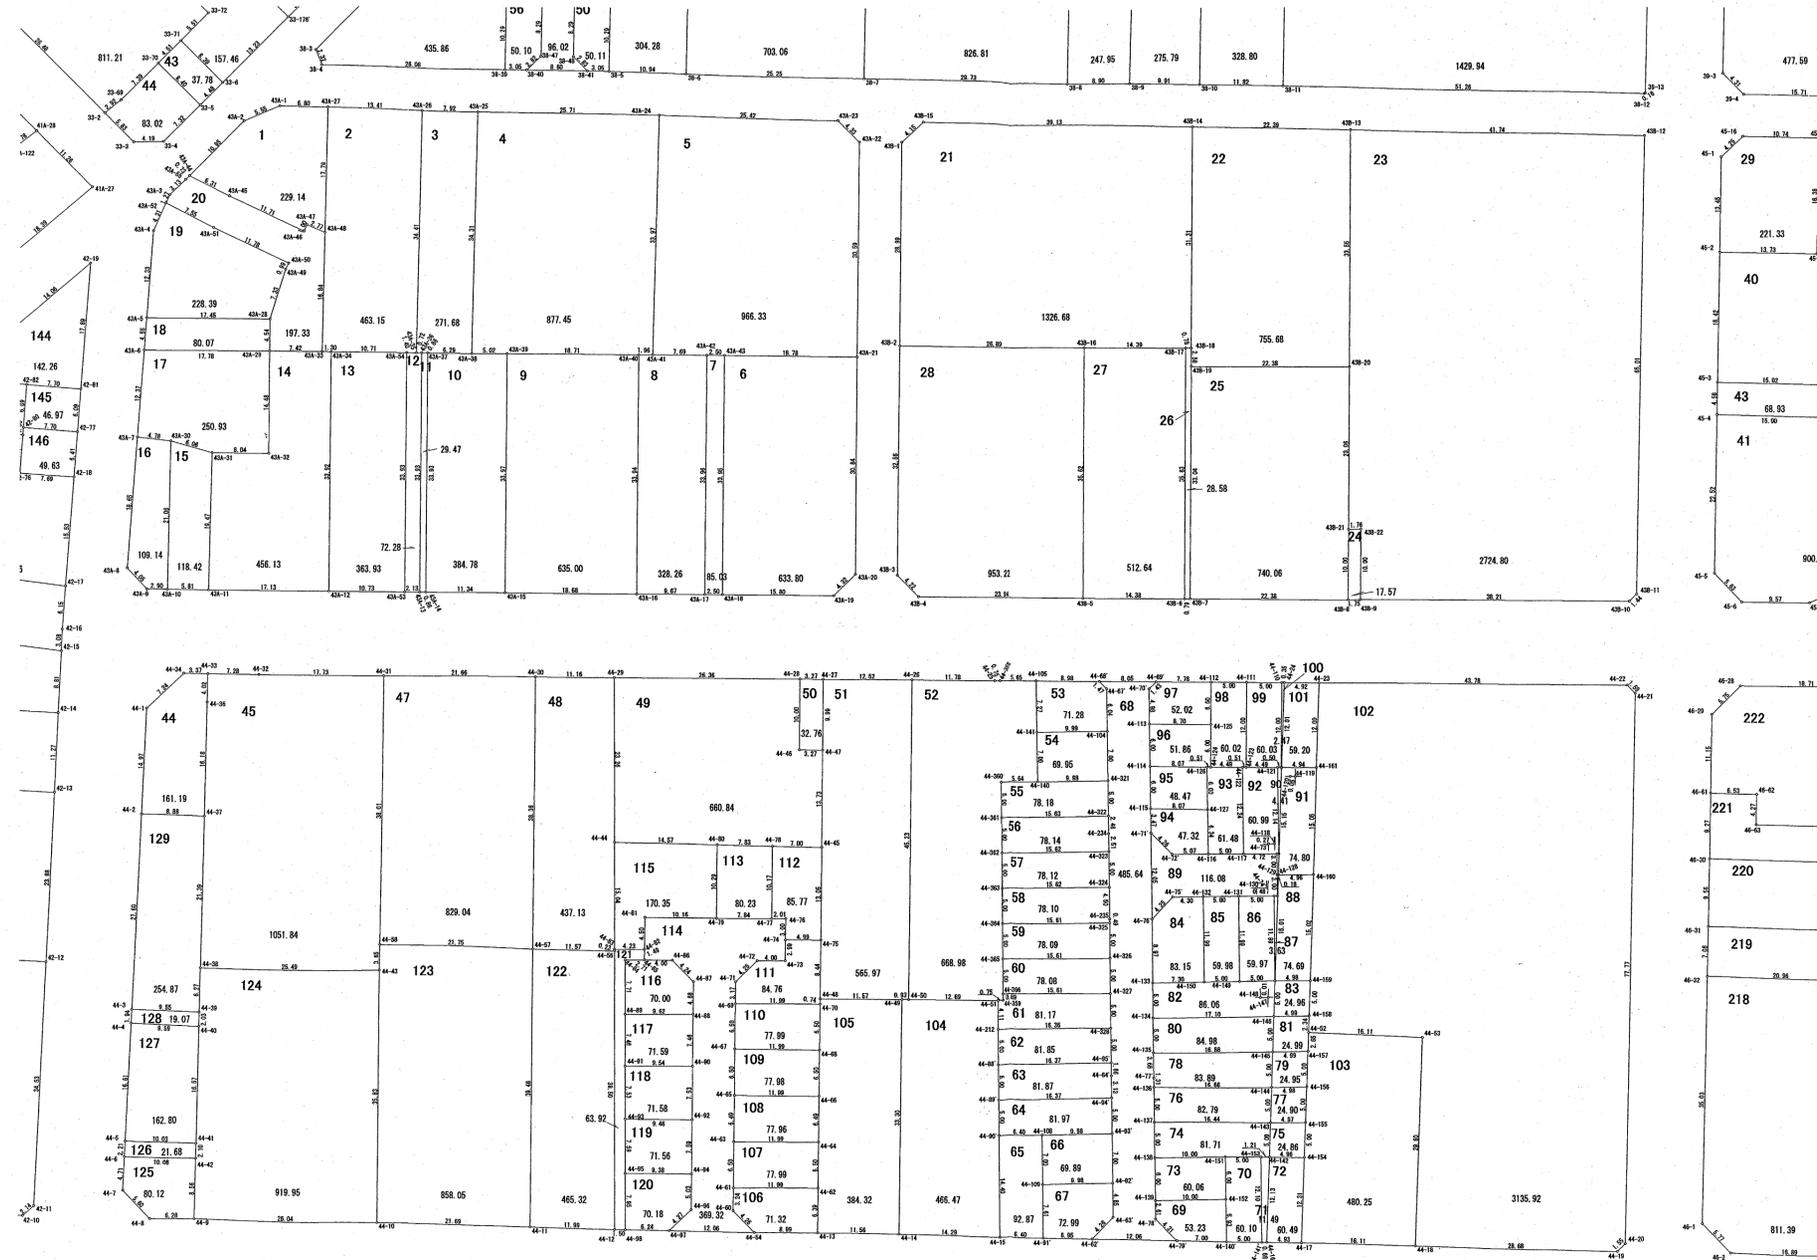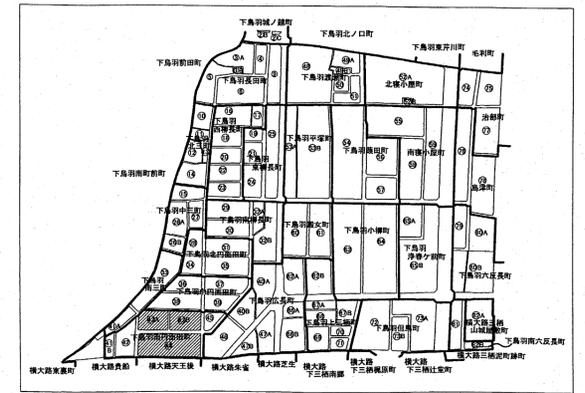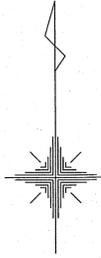

地区名	伏見西部第二地区土地区画整理事業		
図面の種類	画地確定図		
BLOCK NO	43A, 43B, 44	縮尺	1:500

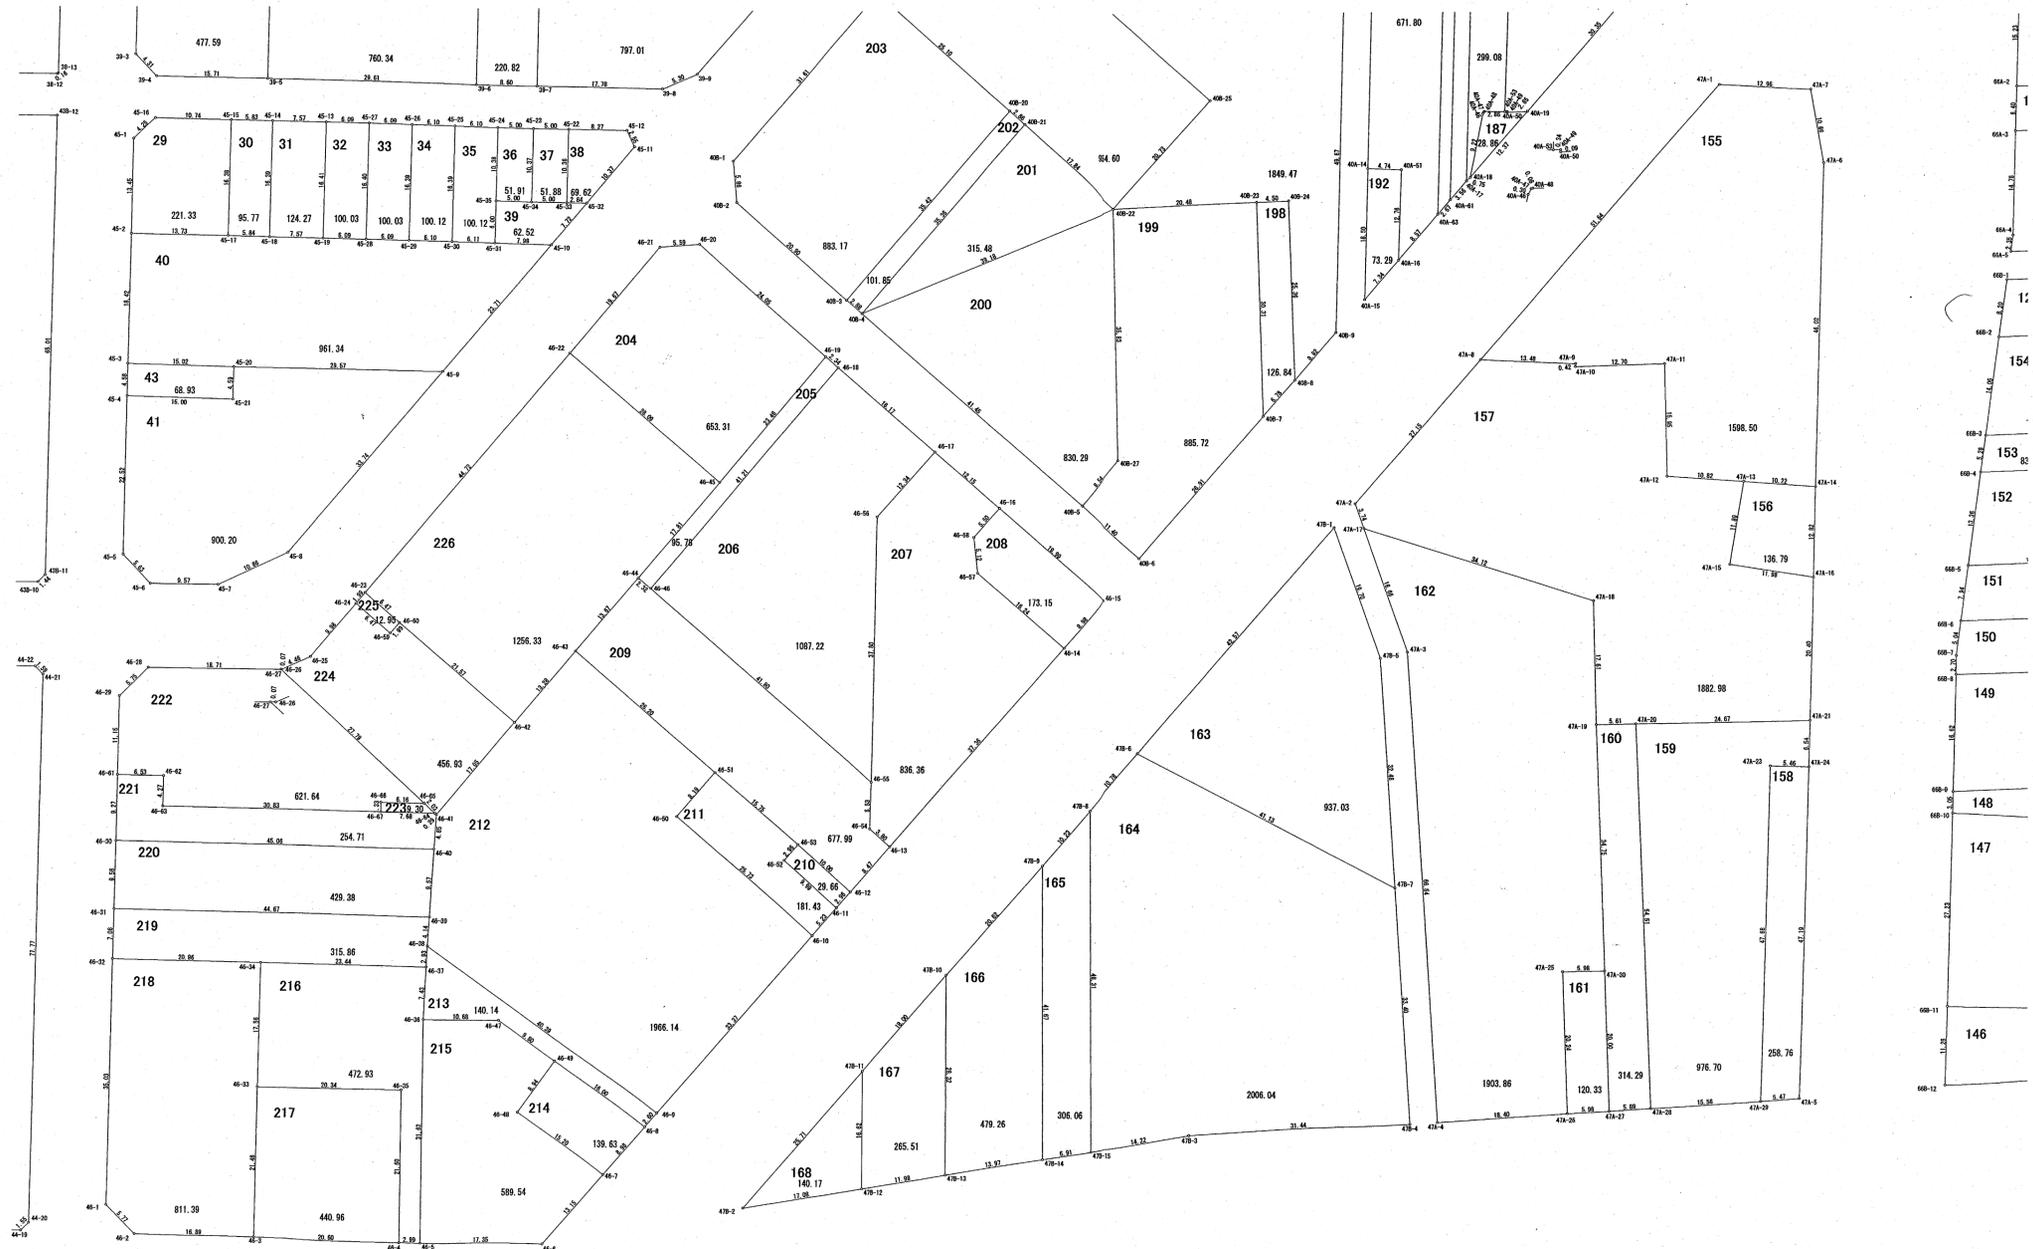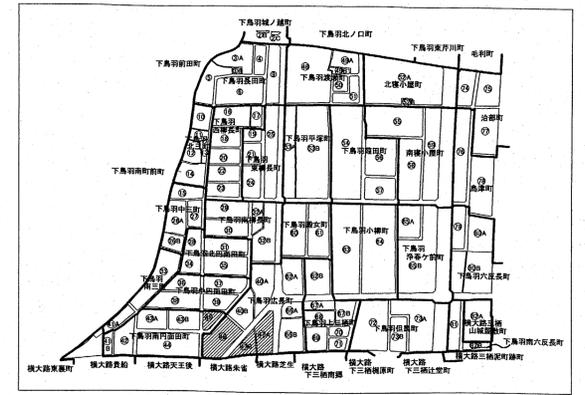

地区名	伏見西部第二地区土地区画整理事業		
図面の種類	画地確定図		
BLOCK NO	45, 46, 47A, 47B	縮尺	1 : 500