募集要項７（４）エ　質疑回答①　別図

可動屋根まわり　管理区分凡例（ラクトＢ全体規約・管理組合施設部会管理規約　別表第５）

：施設部会　：施設部会（健康文化）　無色　：管理組合直轄

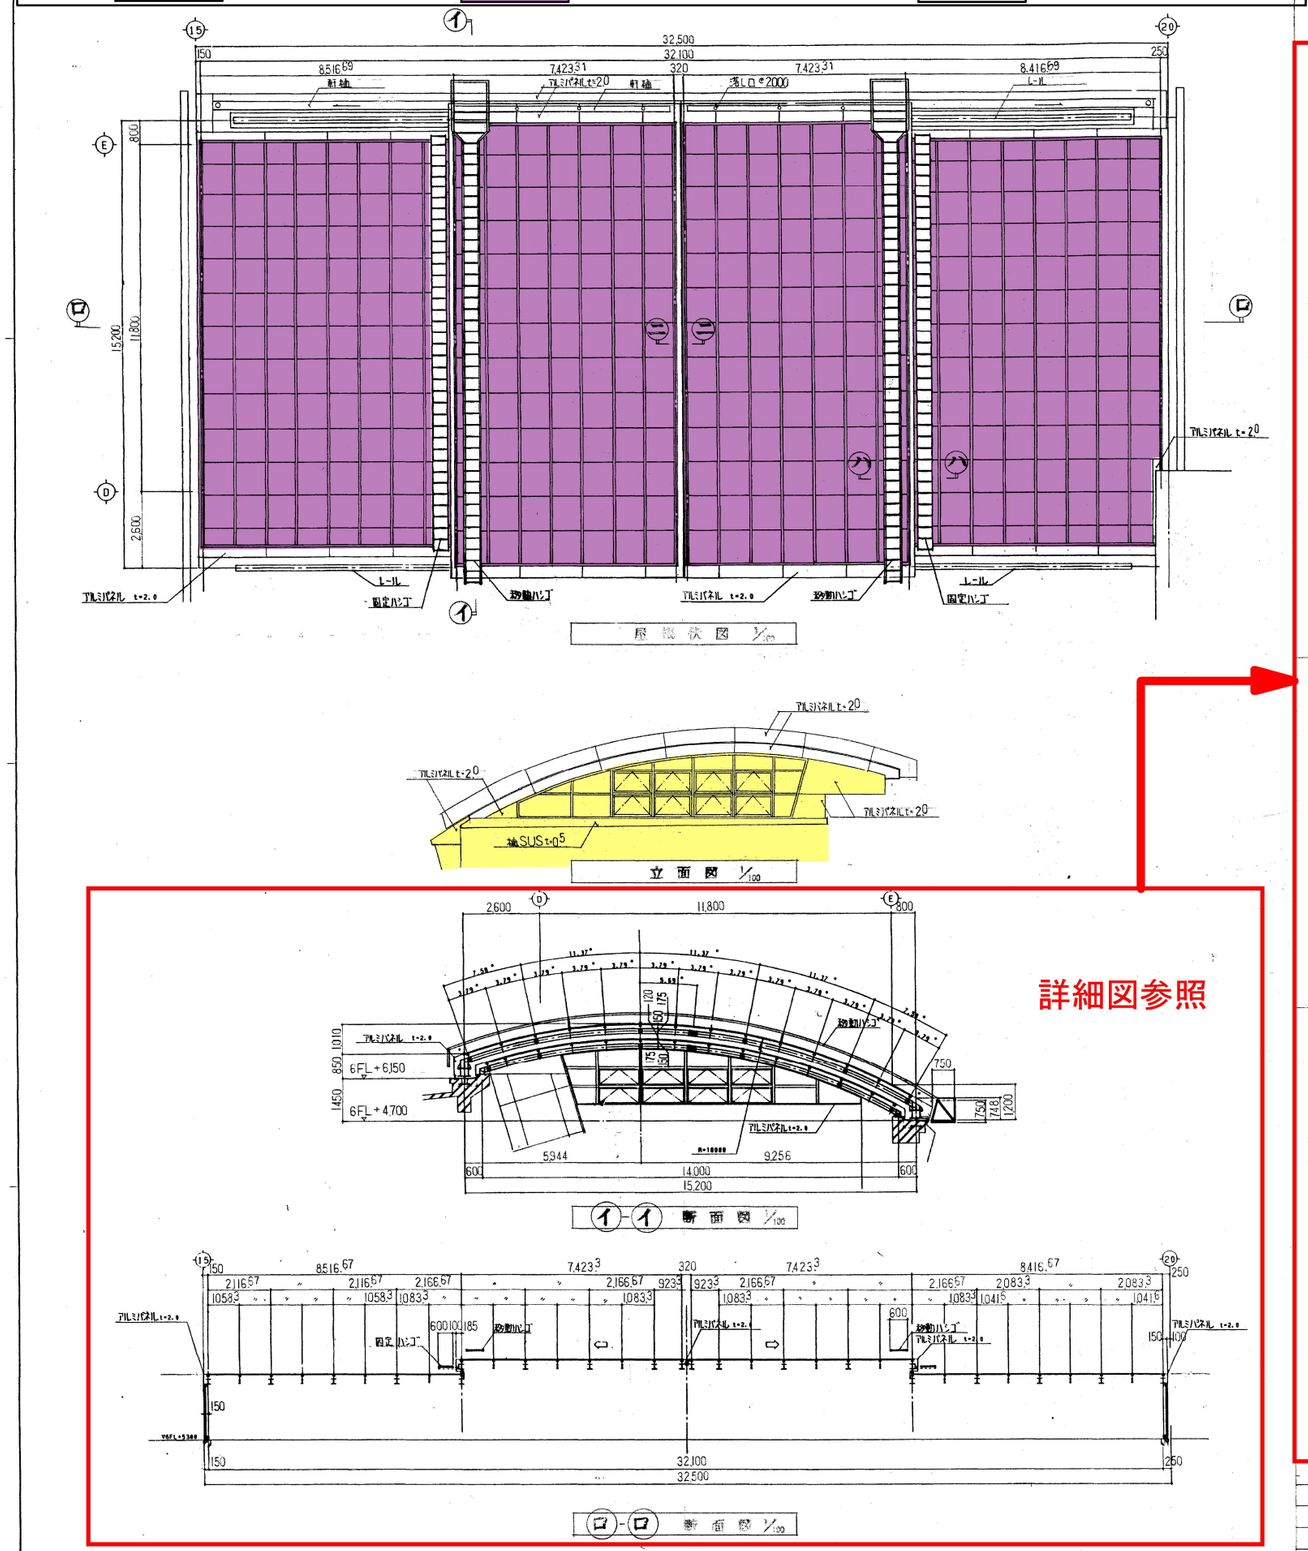

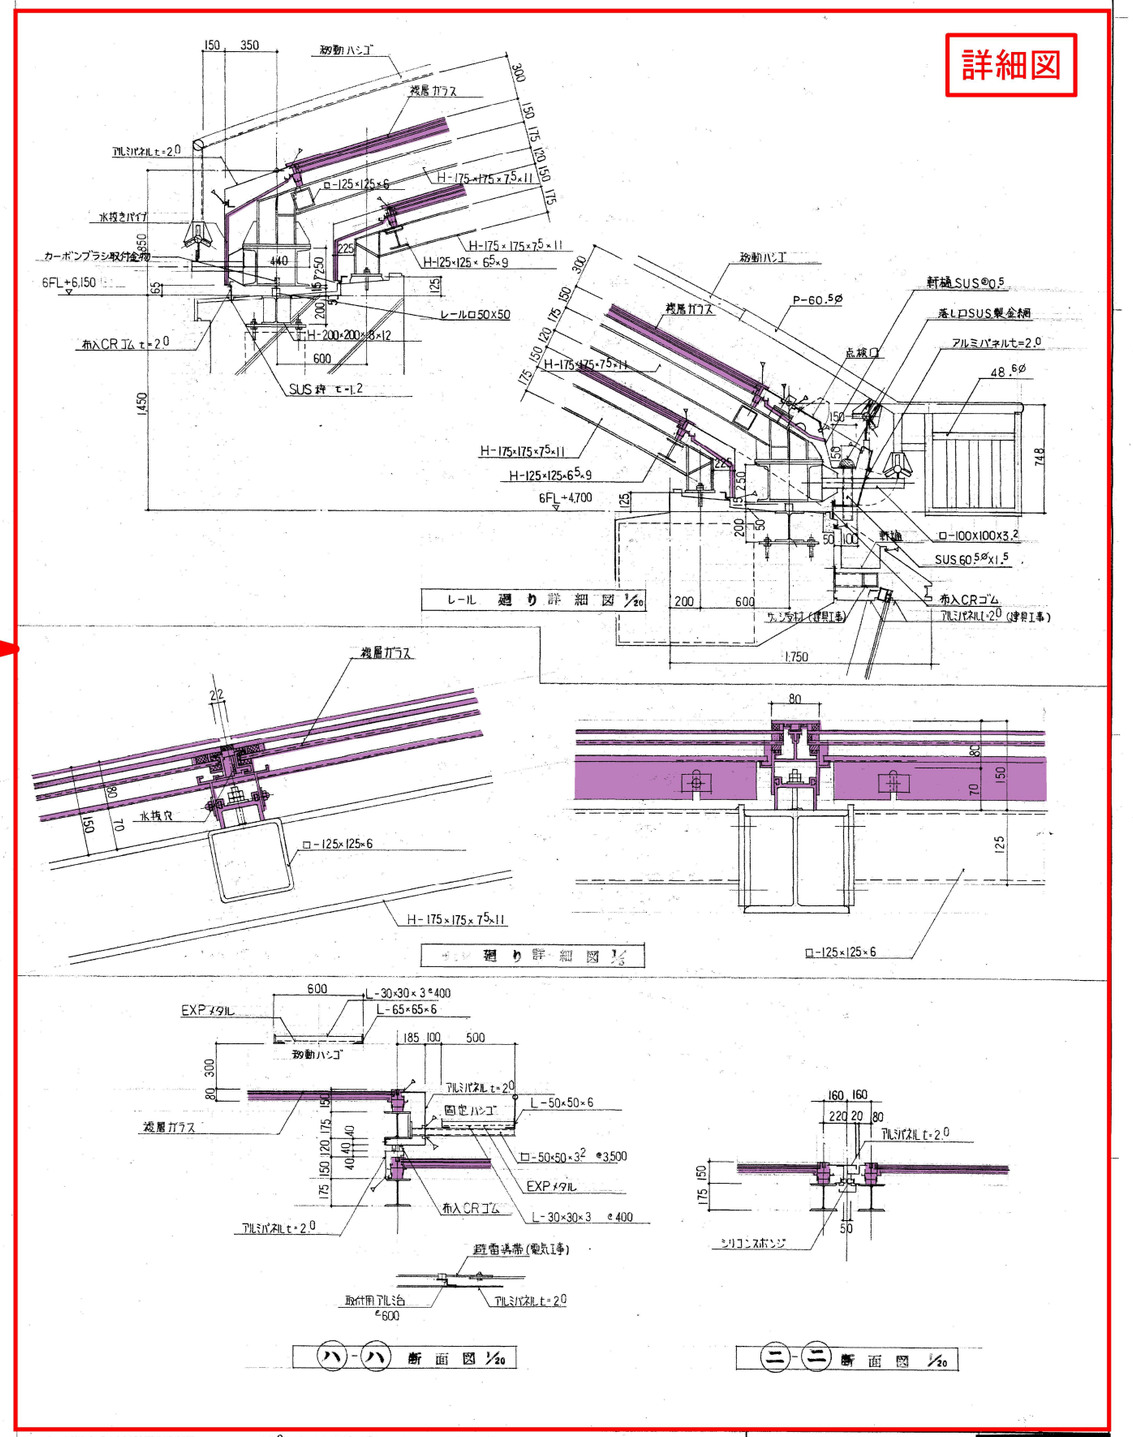

（備考）屋内に面する鉄骨等の塗装仕上は施設専有部分とする。
（ラクトＢ管理組合施設部会管理規約　第７条第２項）

・図中，可動屋根に取合うアルミパネルt=2.0はすべて建具工事とし，仕上はF-BEとする。
・軒樋，地(妻側)：SUS t=0.5 加工，補強金物 SUS FB-3×50 @500λ
　落し口 SUS製金網，建具工事とする。

山科駅前地区第一種市街地再開発事業
B棟新築工事 ならびに建築主体その他工事
（清算）
可動屋根 詳細図 その２
縮尺 1/100, 1/20, 1/5
平成
番号 1995011
145