


施工概要


(別紙2)

御池通

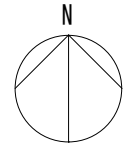

■ : 新たな通行口

現在の通行口

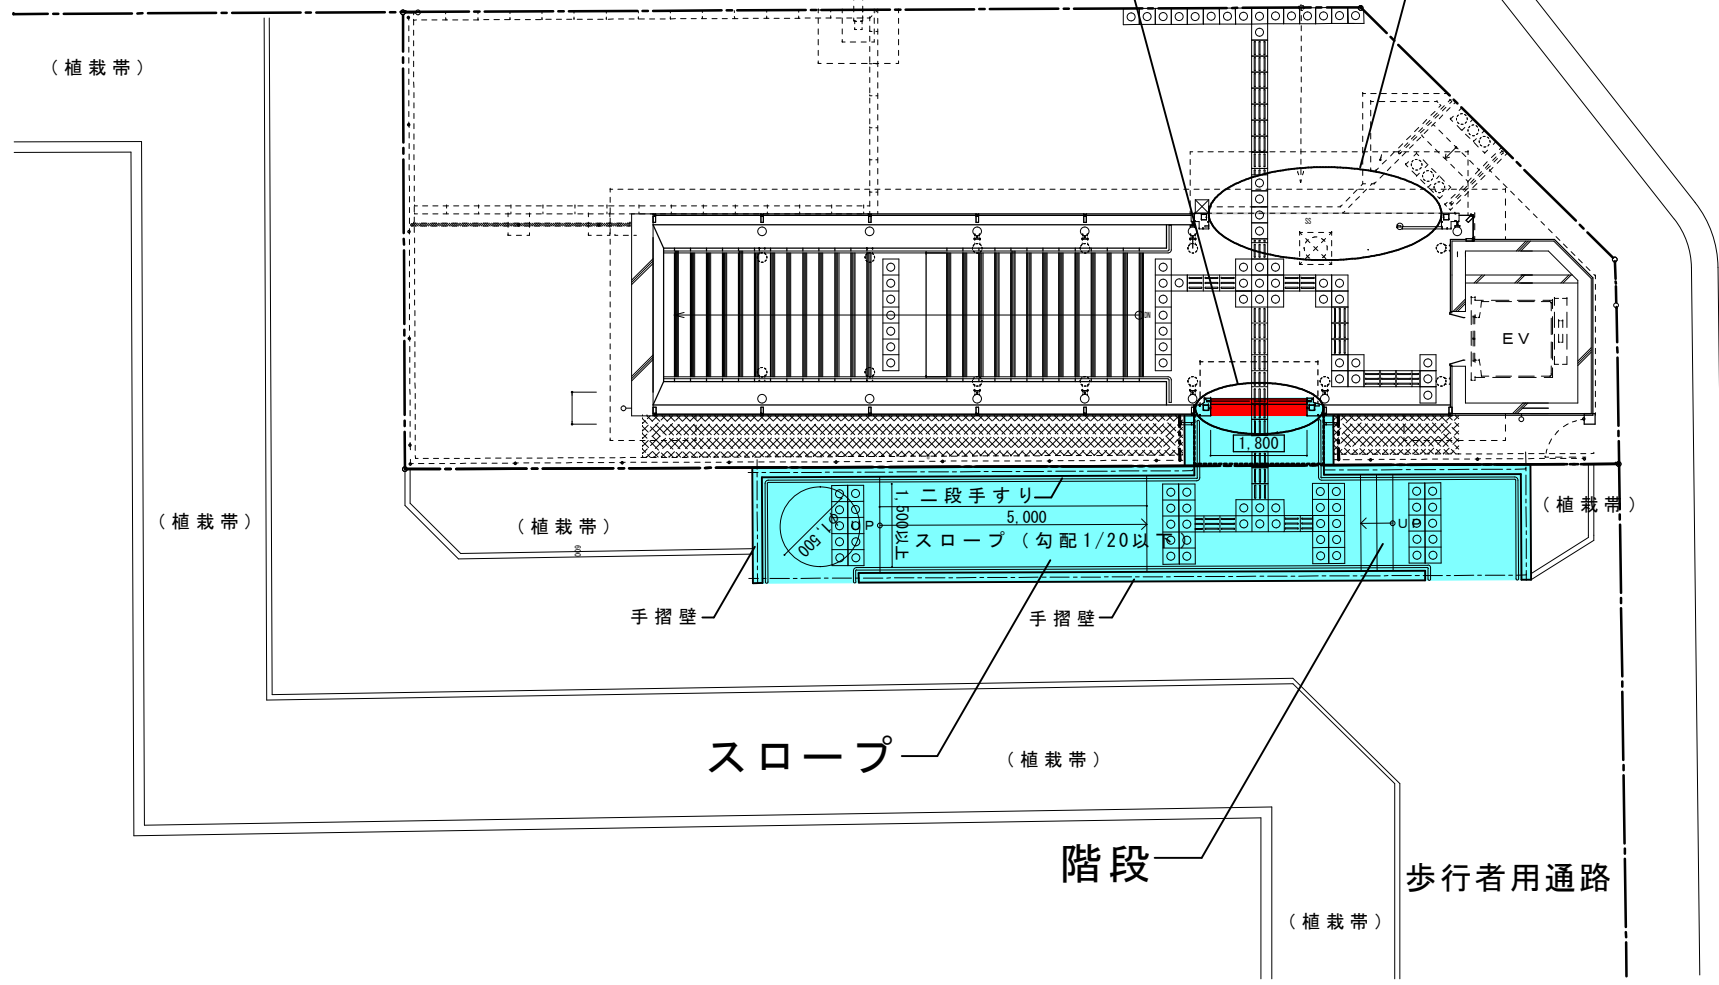

佐井通

スロープ

階段

歩行者用通路

(植栽帯)

(植栽帯)

(植栽帯)

(植栽帯)

(植栽帯)

(植栽帯)

1,800

5,000

1/20以下

EV

二段手すり

スロープ

手摺壁

手摺壁

歩行者用通路

階段











