


水道管路管理図

資料3

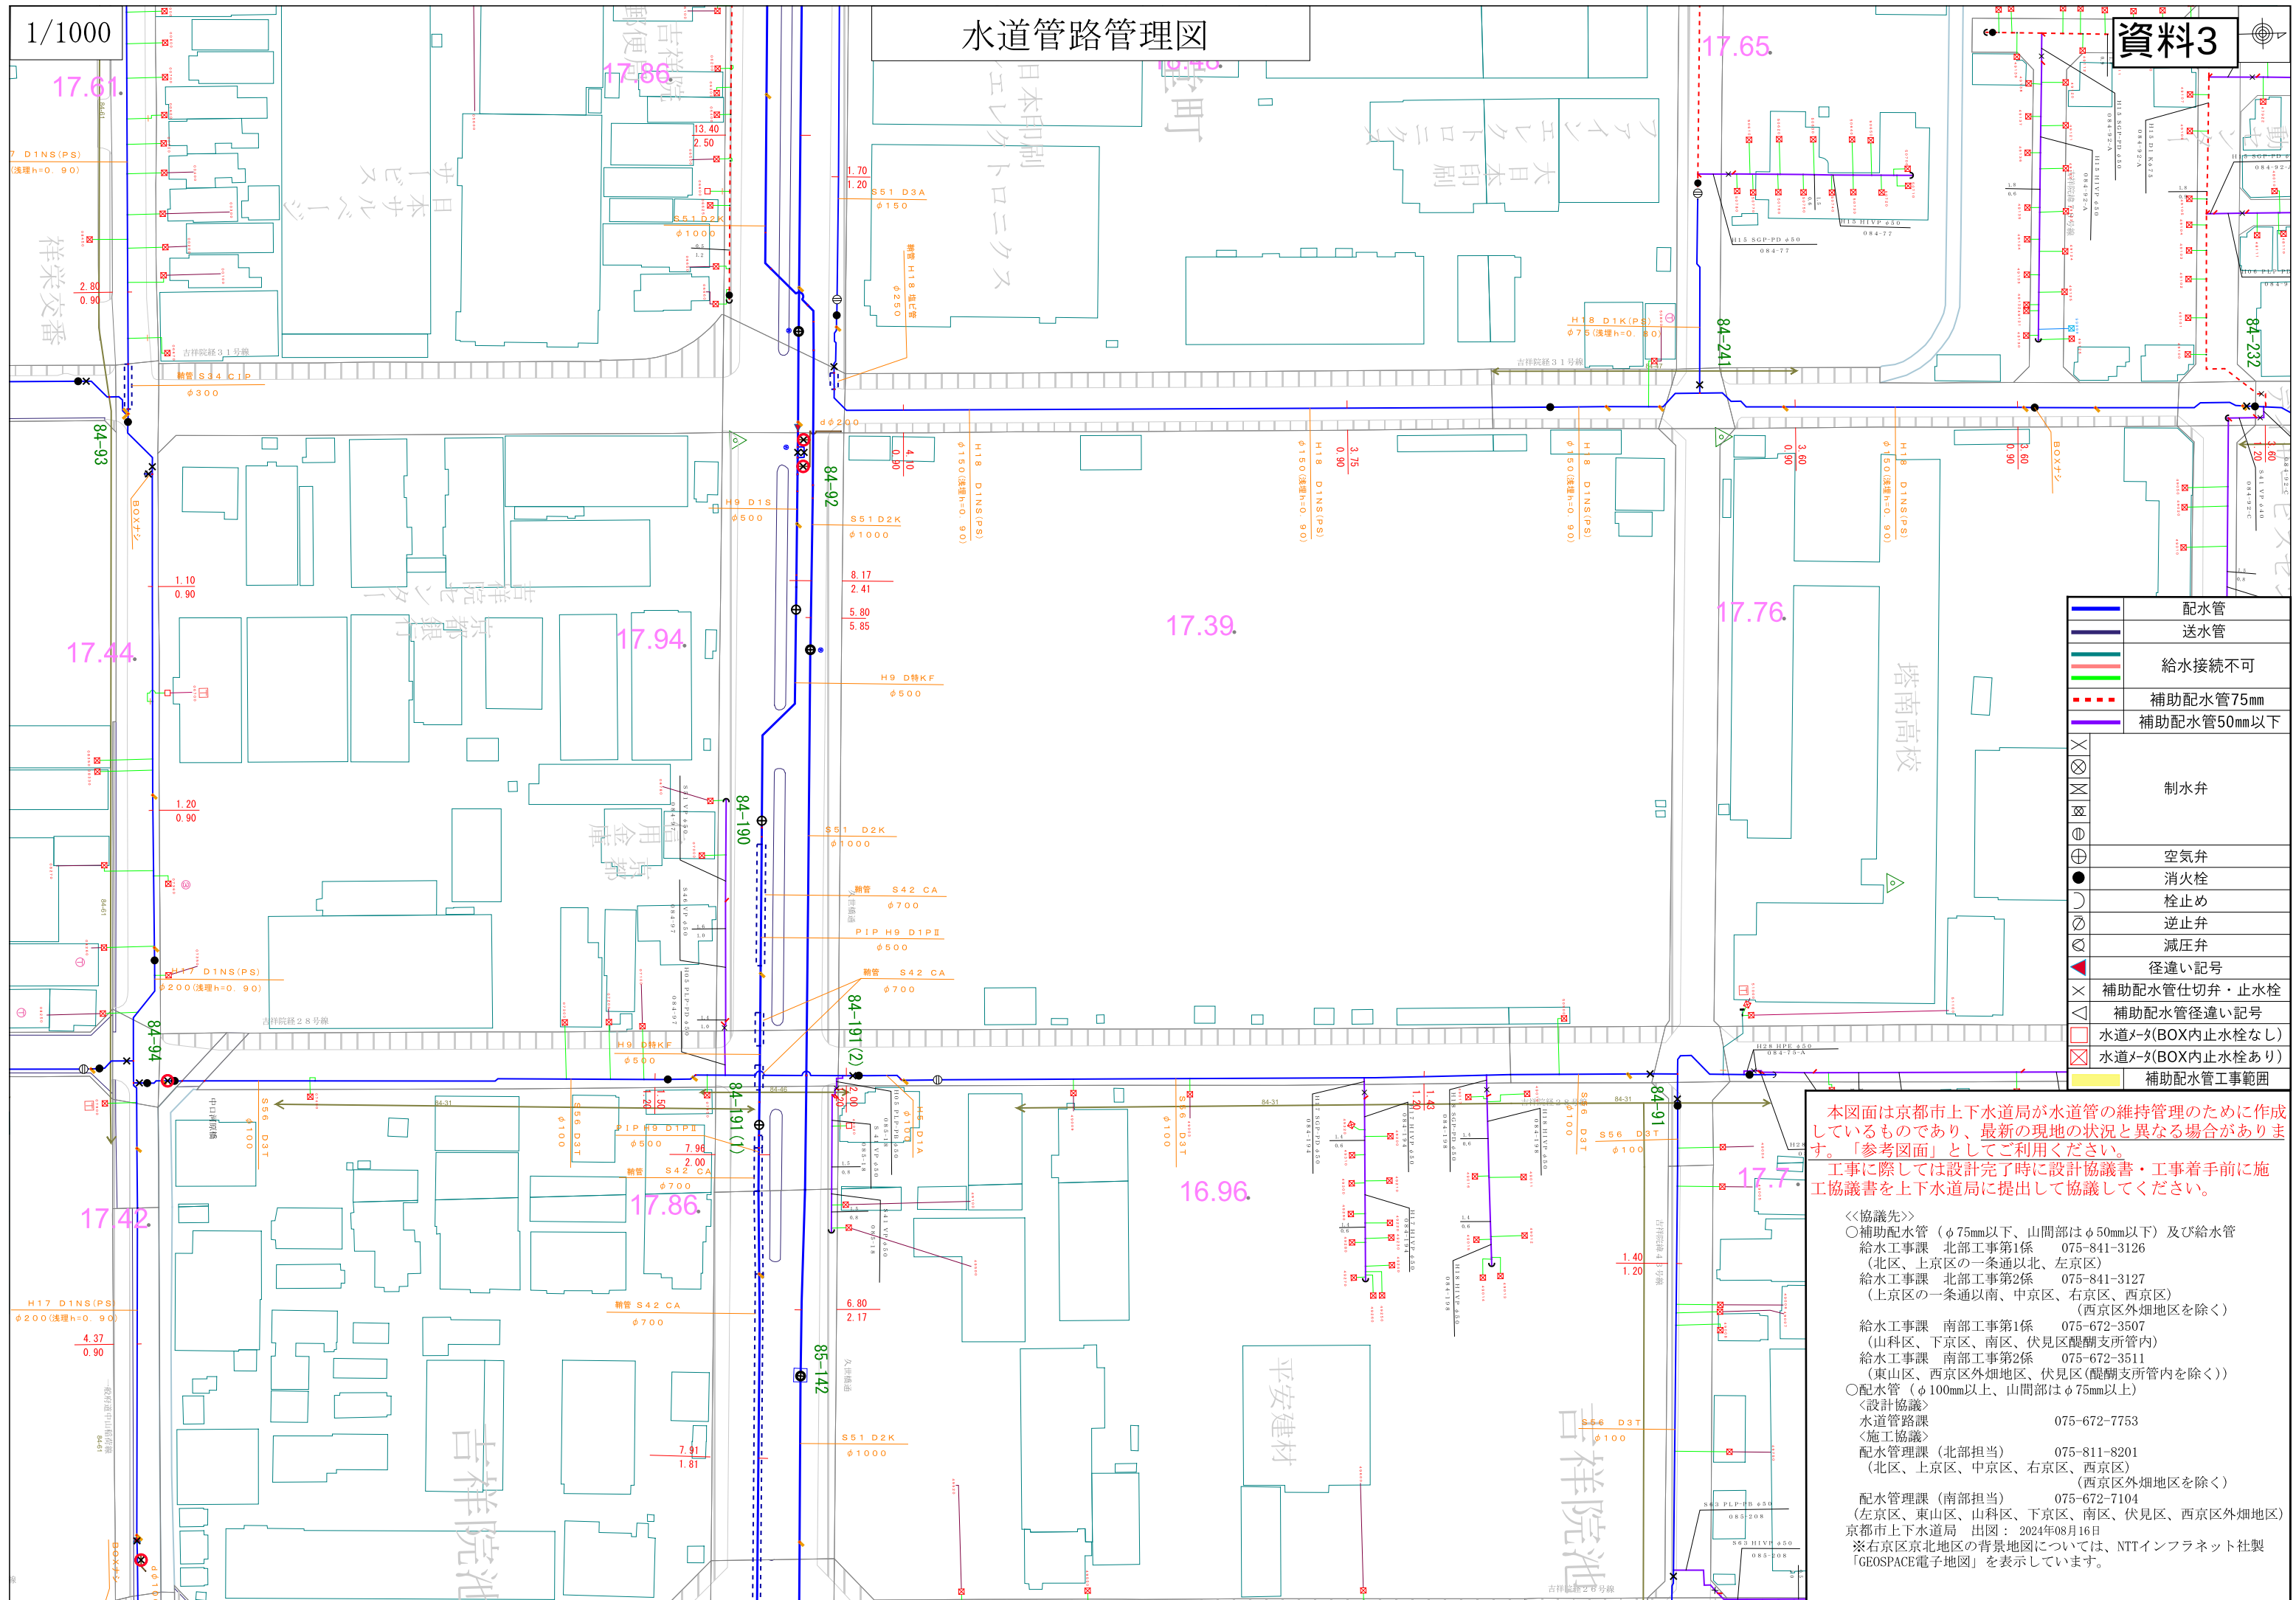

	配水管
	送水管
   	給水接続不可
	補助配水管75mm
	補助配水管50mm以下
	制水弁
	
	空気弁
	消火栓
	栓止め
	逆止弁
	減圧弁
	径違い記号
	補助配水管仕切弁・止水栓
	補助配水管径違い記号
	水道メータ(BOX内止水栓なし)
	水道メータ(BOX内止水栓あり)
	補助配水管工事範囲

本書面は京都市上下水道局が水道管の維持管理のために作成しているものであり、最新の現地の状況と異なる場合があります。【参考図面】としてご利用ください。

工事に際しては設計完了時に設計協議書・工事着手前に施工協議書を上下水道局に提出して協議してください。

＜＜協議先＞＞

- 補助配水管（φ75mm以下、山間部はφ50mm以下）及び給水管
給水工事課 北部工事第1係 075-841-3126
（北区、上京区的一条通以北、左京区）
給水工事課 北部工事第2係 075-841-3127
（上京区的一条通以南、中京区、右京区、西京区）
（西京区外畑地区を除く）
給水工事課 南部工事第1係 075-672-3507
（山科区、下京区、南区、伏見区醍醐支所管内）
給水工事課 南部工事第2係 075-672-3511
（東山区、西京区外畑地区、伏見区（醍醐支所管内を除く））
- 配水管（φ100mm以上、山間部はφ75mm以上）
＜設計協議＞
水道管路課 075-672-7753
＜施工協議＞
配水管理課（北部担当） 075-811-8201
（北区、上京区、中京区、右京区、西京区）
（西京区外畑地区を除く）
配水管理課（南部担当） 075-672-7104
（左京区、東山区、山科区、下京区、南区、伏見区、西京区外畑地区）

京都市上下水道局 出図：2024年08月16日
※右京区京北地区の背景地図については、NTTインフラネット社製「GEOSPACE電子地図」を表示しています。