



△道路境界線


北立面図

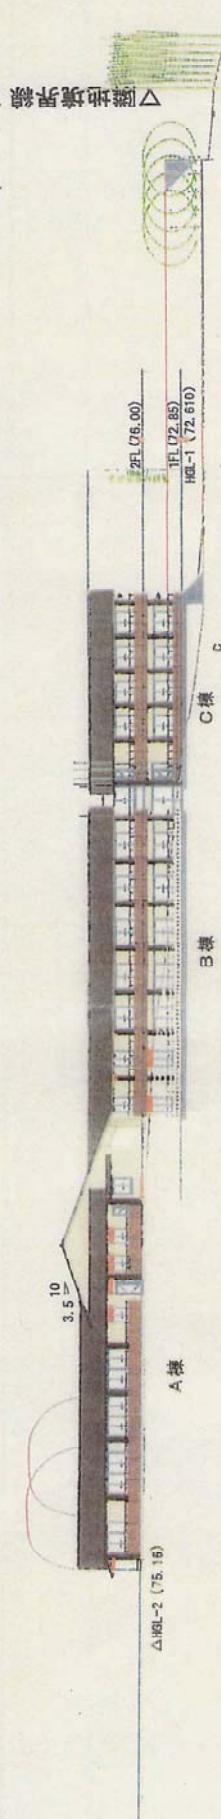


東立面図

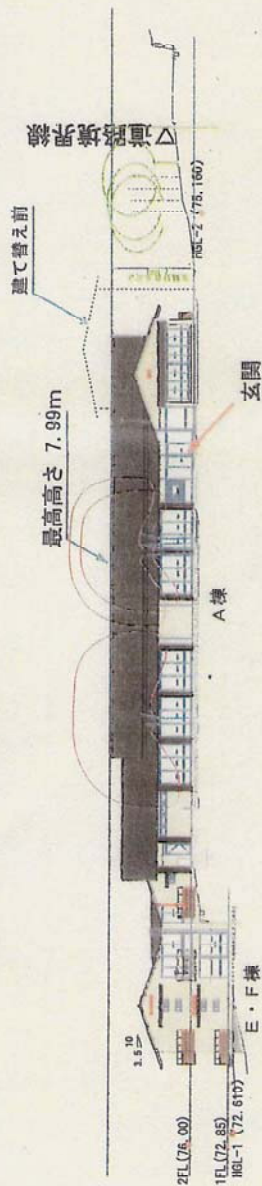

南立面図

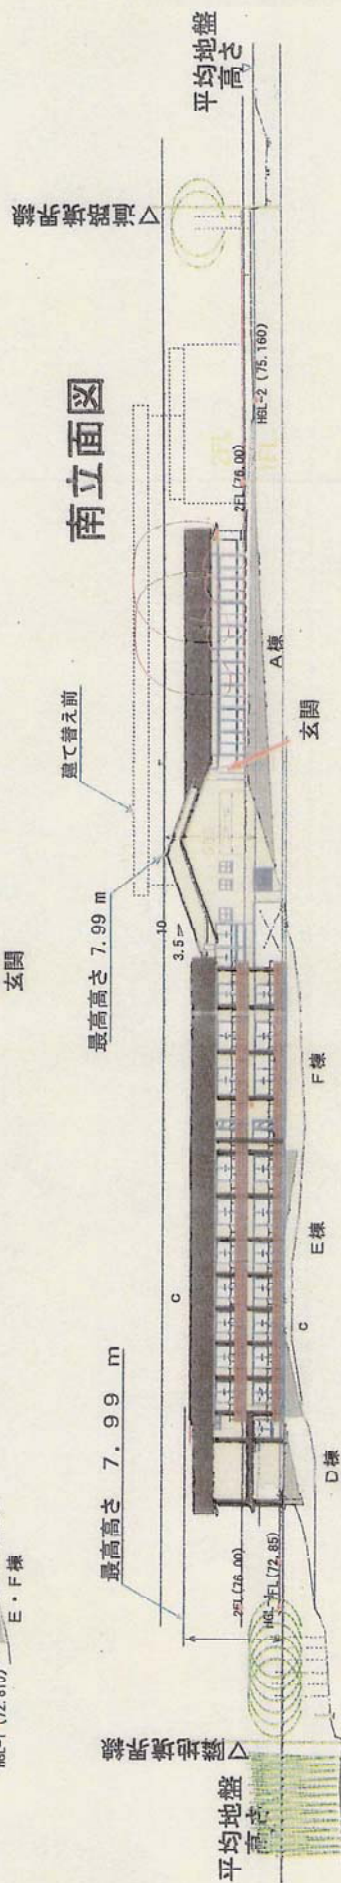


西立面図

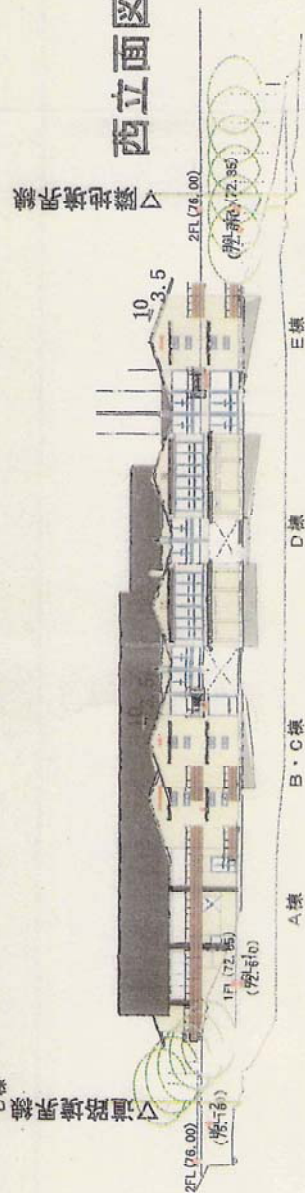

[別紙3]

2階平面図

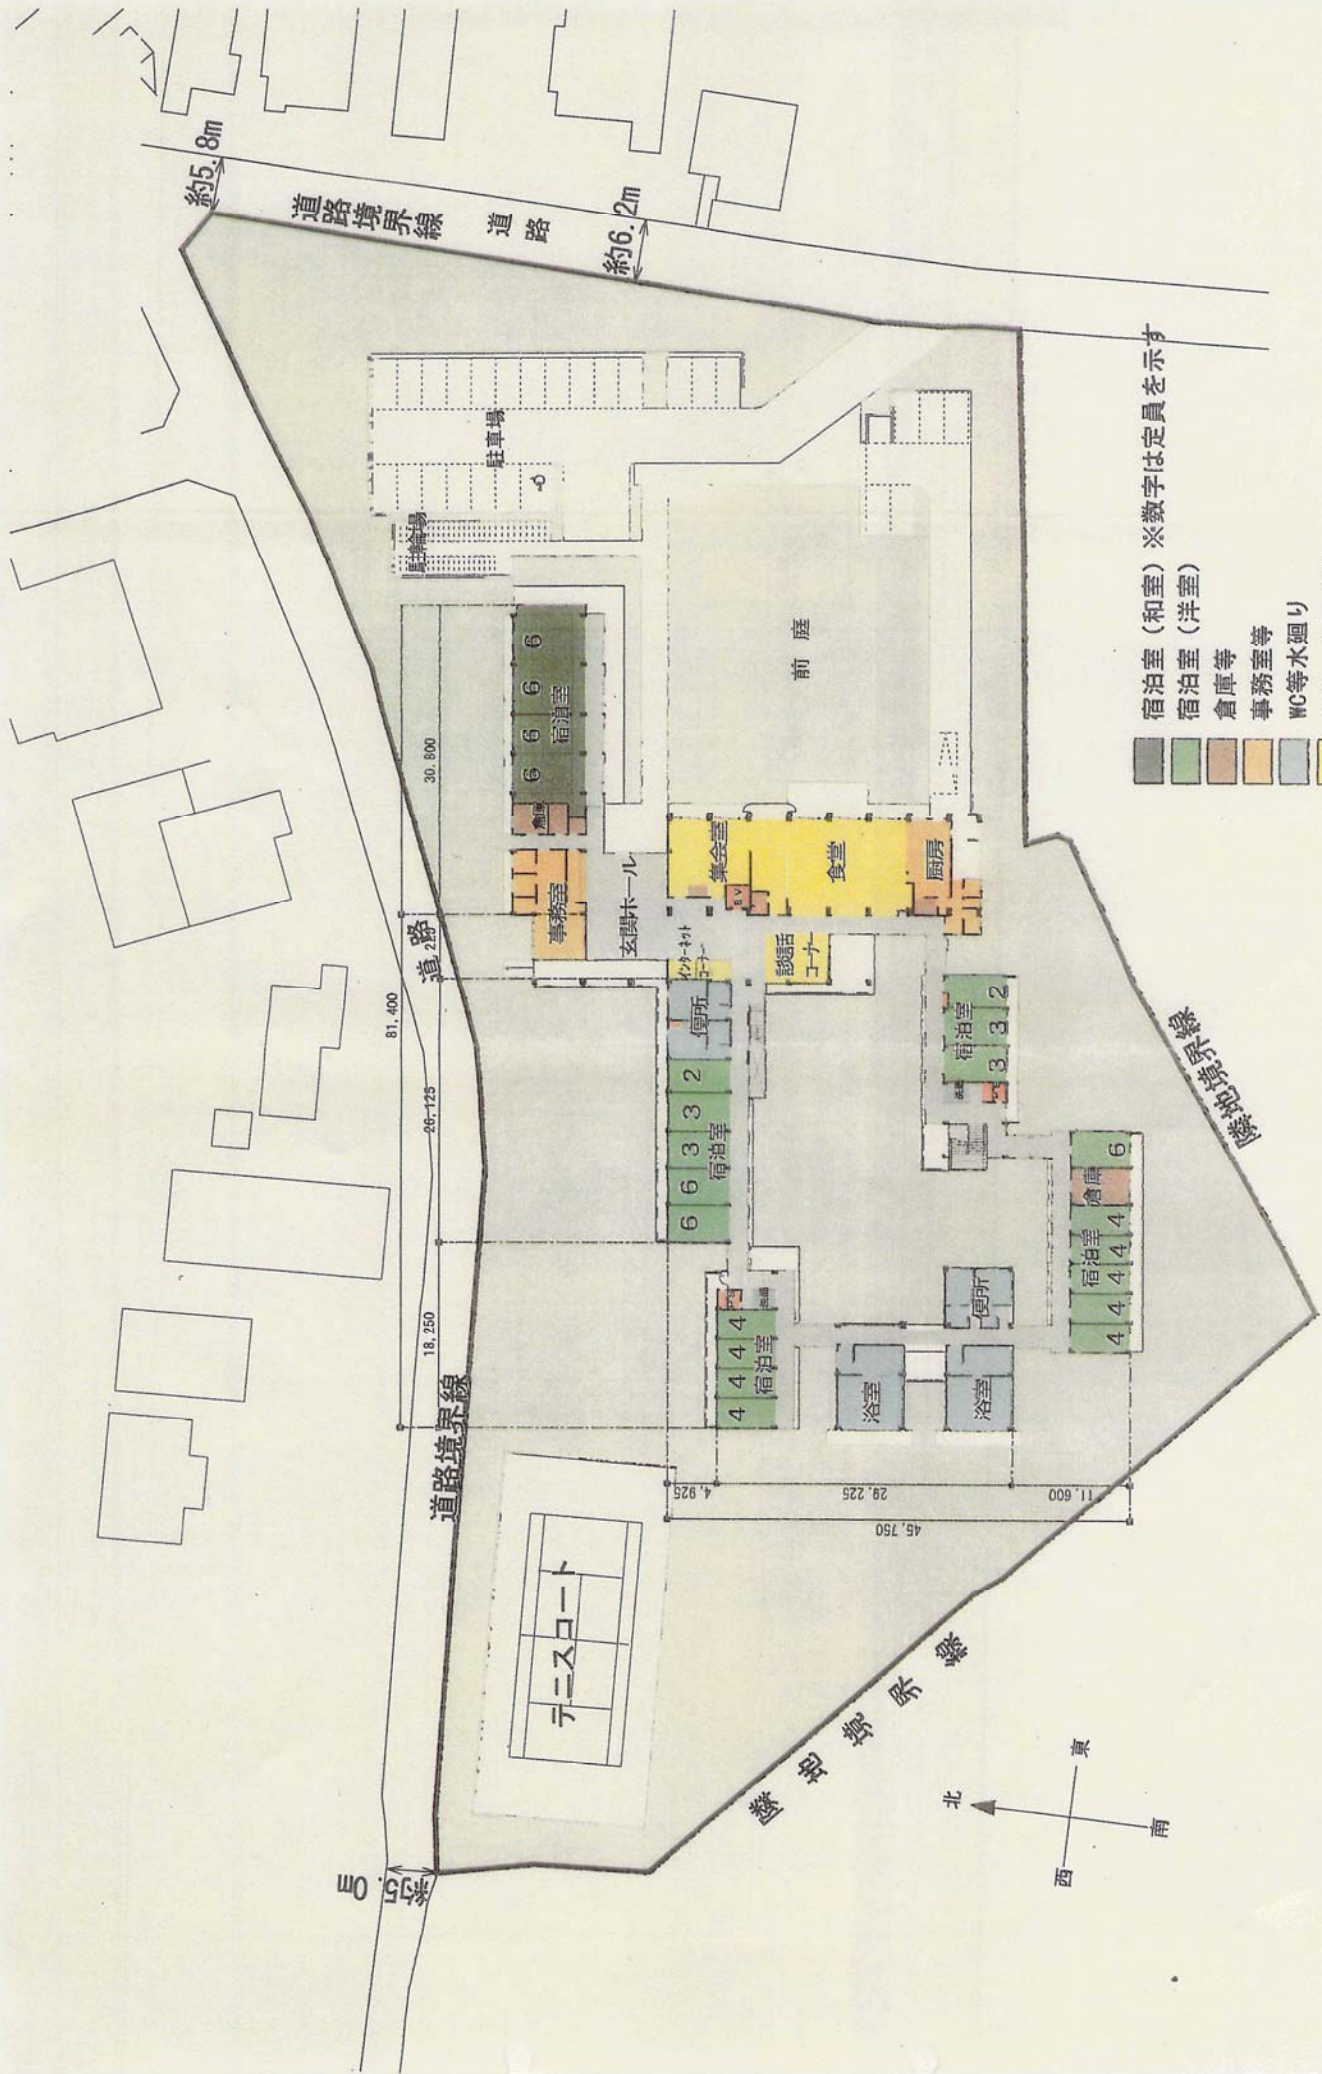


2F平面図 1:500

2階宿泊定員 94人
(定員合計 170人)



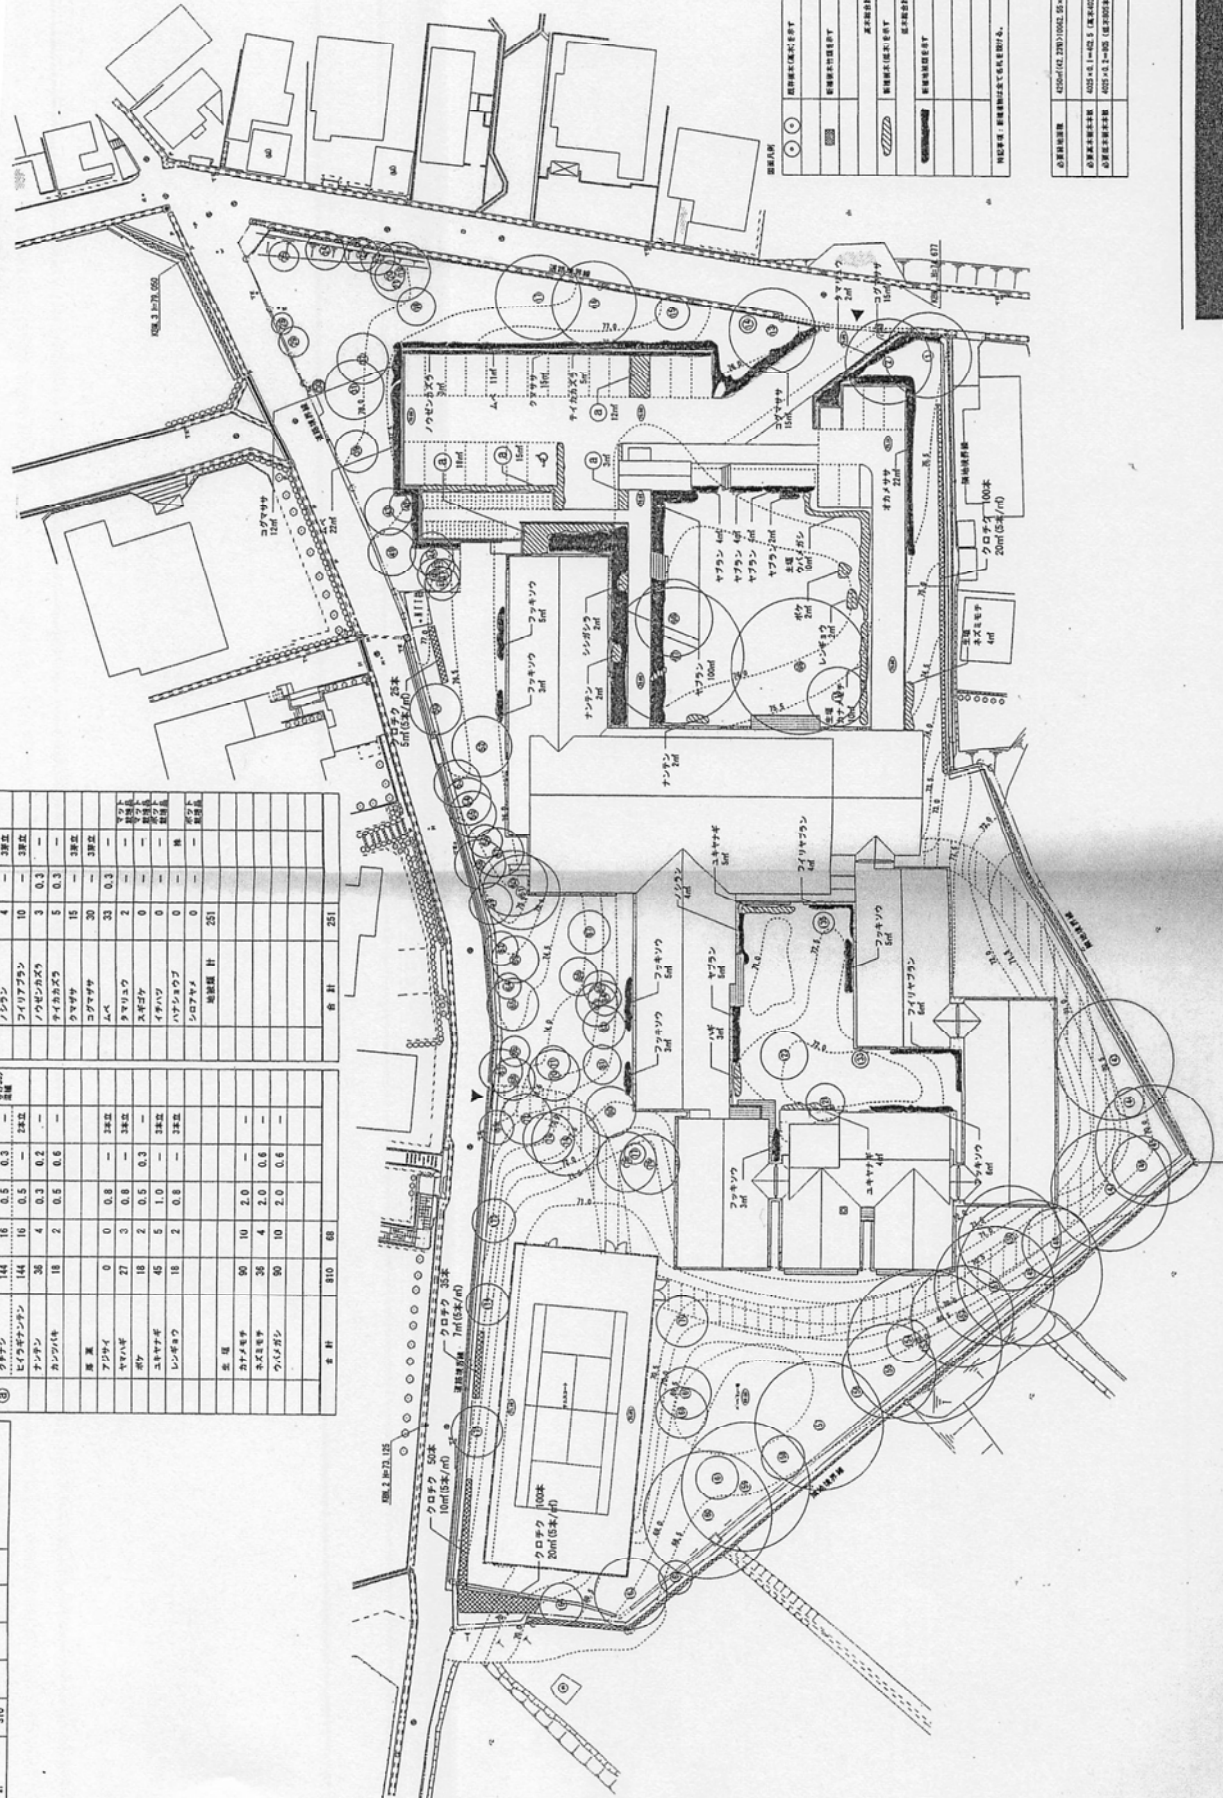


