



コトチカ京都完成図

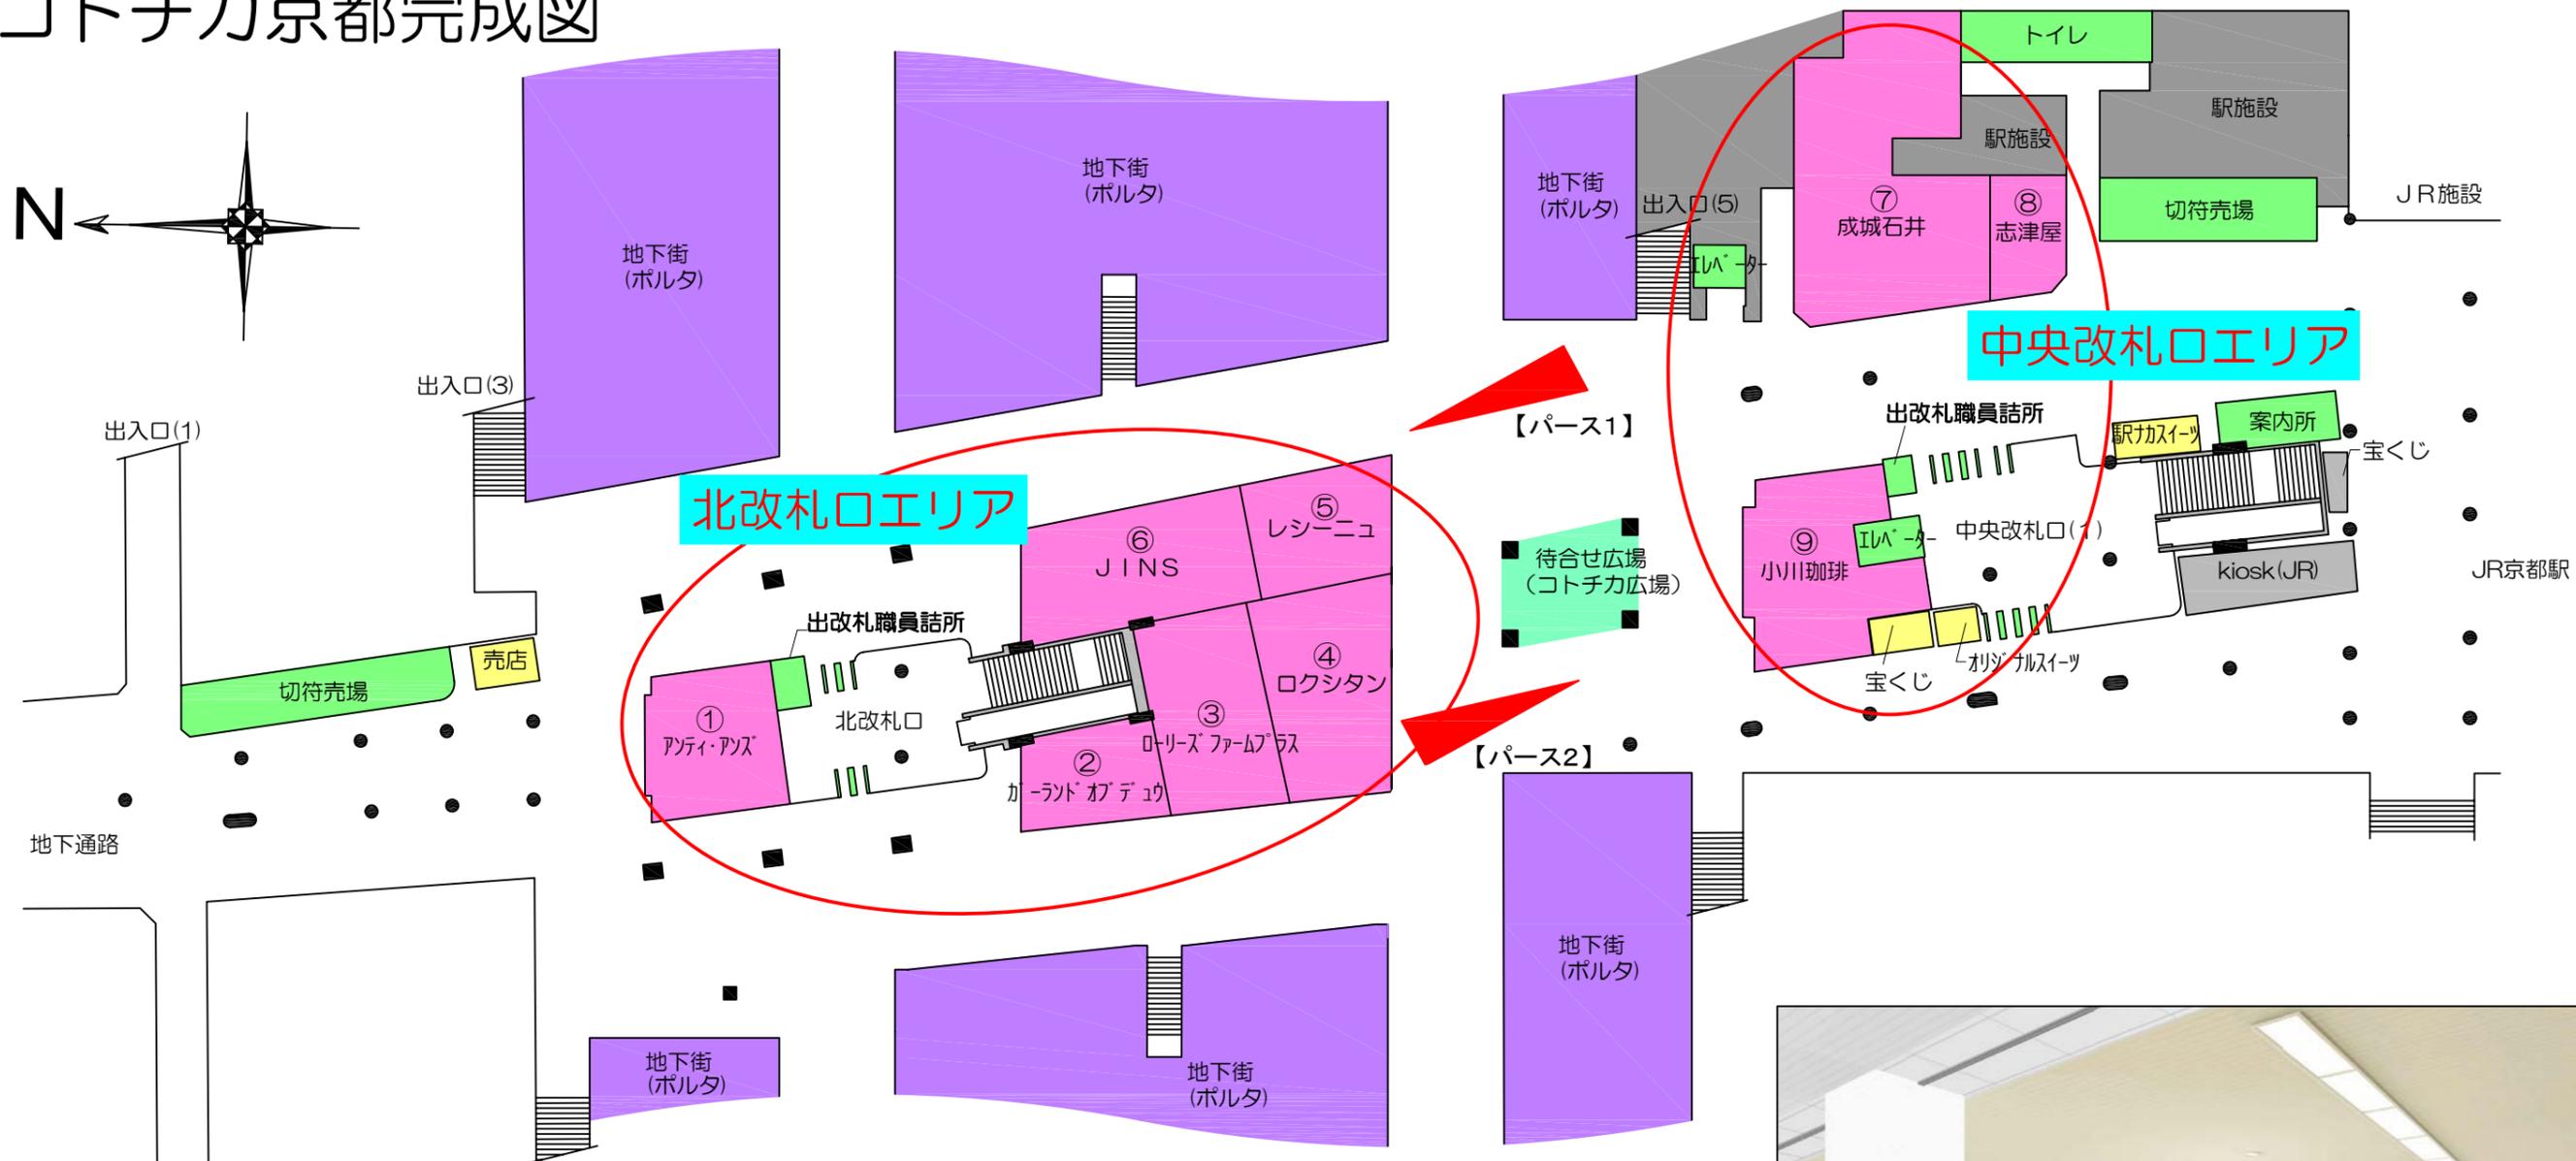

【パース1】

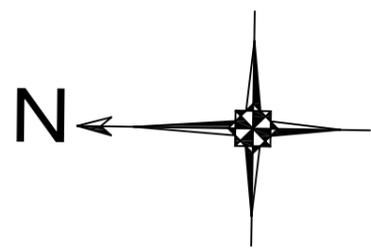

【パース2】