


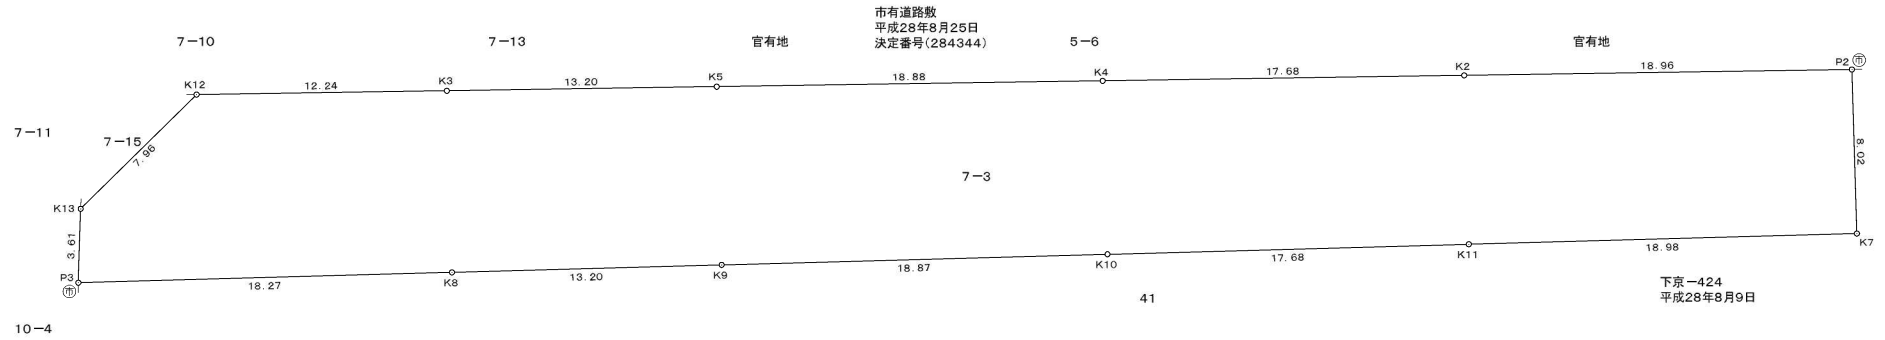

# 求積図

所在：京都市下京区朱雀内畑町



求積表

地番		7-3			
NO	$X_n$	$Y_n$	$Y_{n+1}-Y_{n-1}$	$X_n \cdot (Y_{n+1}-Y_{n-1})$	
K12	-112126.920	-23581.149	-17.911	2008305.264120	
K13	-112132.502	-23586.818	-5.780	648125.861560	
P3	-112136.113	-23586.929	18.156	-2035943.267628	
K8	-112135.609	-23568.662	31.459	-3527674.123531	
K9	-112135.244	-23555.470	32.058	-3594831.652152	
K10	-112134.723	-23536.604	36.539	-4097290.643697	
K11	-112134.235	-23518.931	36.649	-4109607.578515	
K7	-112133.711	-23499.955	18.731	-2100376.540741	
P2	-112125.692	-23500.200	-19.204	2153261.789168	
K2	-112125.980	-23519.159	-36.638	4108071.655240	
K4	-112126.248	-23536.838	-36.552	4098438.616896	
K5	-112126.534	-23555.711	-32.069	3595785.818846	
K3	-112126.734	-23568.907	-25.438	2852279.859492	
合計				-1454.940942	
合計面積				727.4704710	
地積				727.47 m <sup>2</sup>	

地番	面積
7-3	727.4704710 m <sup>2</sup>

筆界点	境界線の種類
㊦	京都市プレート
㊧	プレート
㊨	コンクリート杭
㊩	マンホール中心
㊪	金属釘
㊫	真鍮釘

図面名称	求積図
所在地	京都市下京区朱雀内畑町
縮尺	1:250
測量年月日	平成30年9月18日
作成年月日	平成30年12月6日
作成者	