別紙２

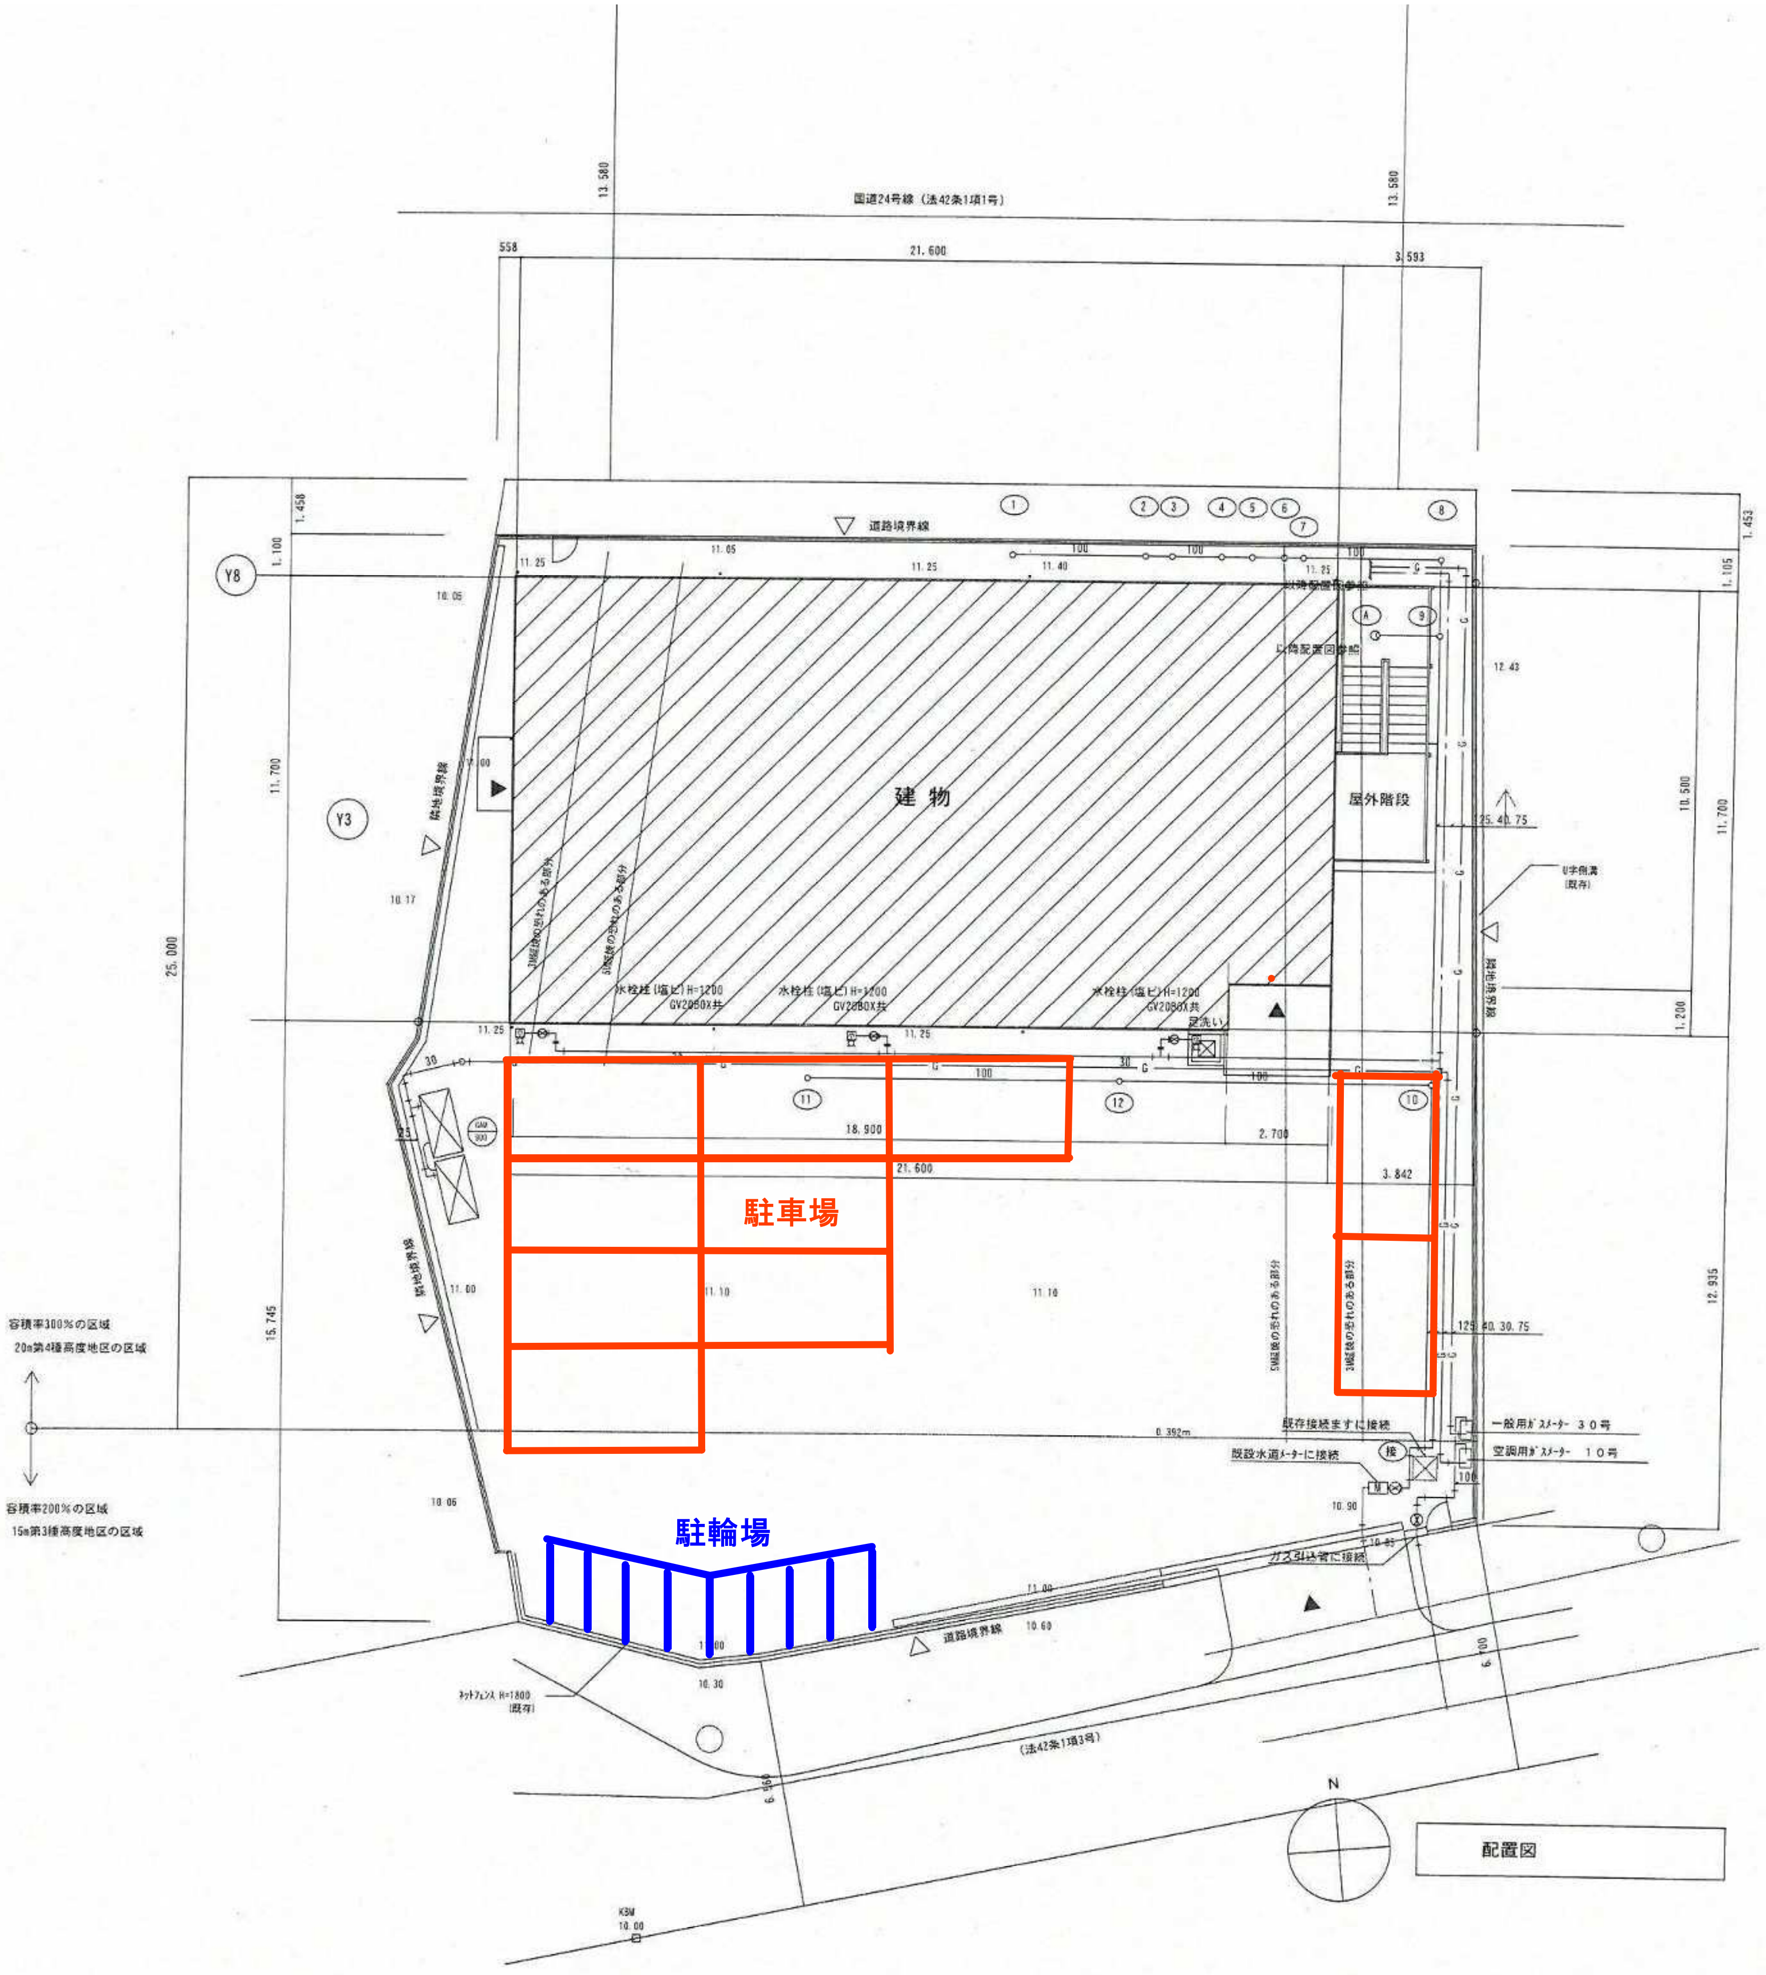
国道24号線（法42条1項1号）
13.580
13.580
558
21.600
3.593
道路境界線
①
②③
④⑤⑥
⑦
⑧
⑨
Ⓐ
100
11.25
11.05
11.40
以降配置図参照
12.43
1.453
1.105
Y8
Y3
1.458
1.100
11.700
25.000
15.745
10.06
10.17
11.00
隣地境界線
建物
屋外階段
25.40.75
U字側溝
(既存)
10.500
11.700
1.200
水栓柱（塩ビ）H=1200
GV20BOX共
足洗い
⑪
⑫
⑩
18.900
21.600
2.700
3.842
30
駐車場
11.10
3M離隔の恐れのある部分
5M離隔の恐れのある部分
125.40.30.75
12.935
0.392m
既存接続ますに接続
既設水道メーターに接続
一般用ガスメーター　３０号
空調用ガスメーター　１０号
10.90
10.85
ガス引込管に接続
駐輪場
11.00
10.60
10.30
ネットフェンス H=1800
(既存)
6.700
6.760
（法42条1項3号）
容積率300%の区域
20m第4種高度地区の区域
容積率200%の区域
15m第3種高度地区の区域
KBM
10.00
N
配置図