



記 事	設計		設計変更 No.	80th	設計 No. 31	80th
	平成		年	月	11 棟 増築後配管図	設計四 No. 31
	課長		課長補佐・部長	課員	部長	課員補佐・部長
	1 建設士監査書		第	号	平成 25 年 3 月	

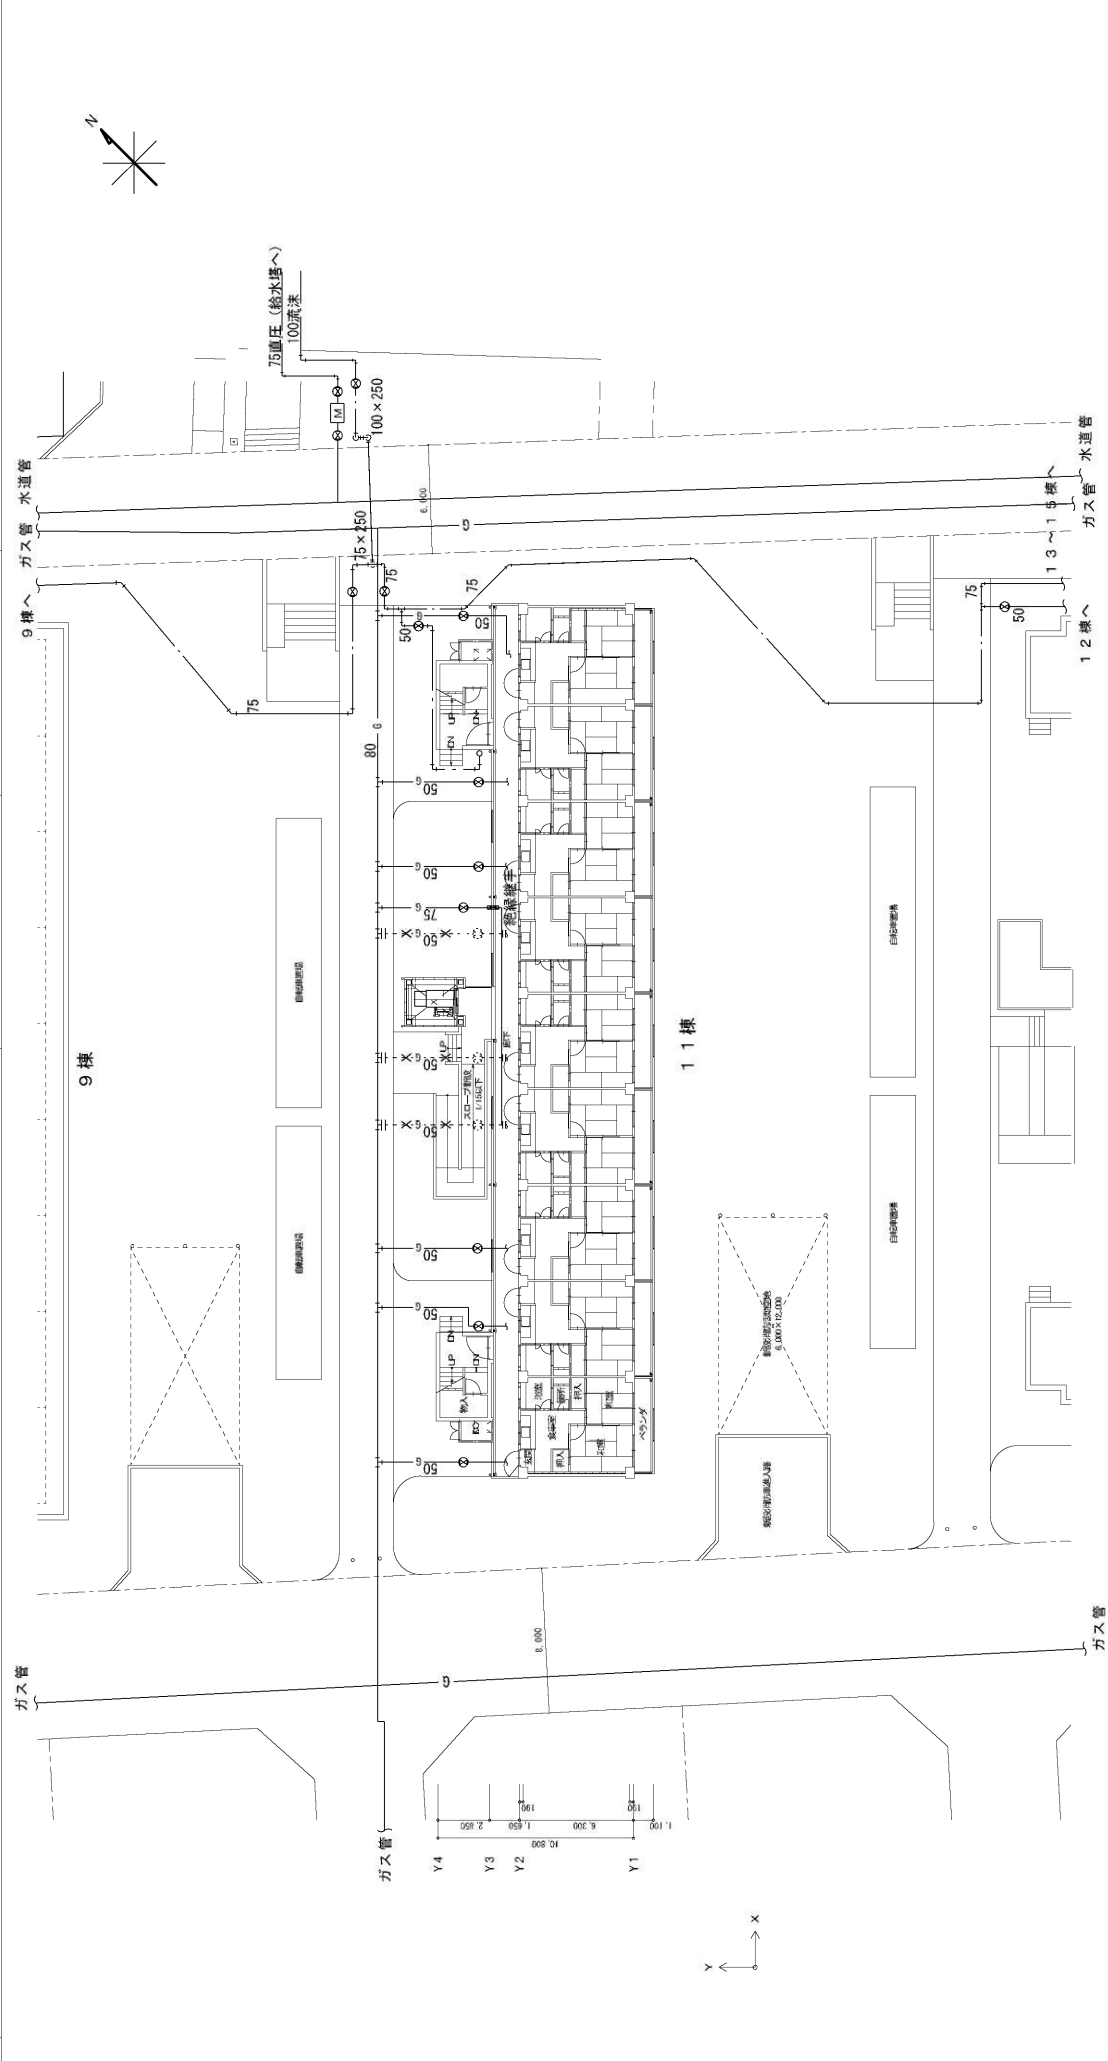


1 階平面図



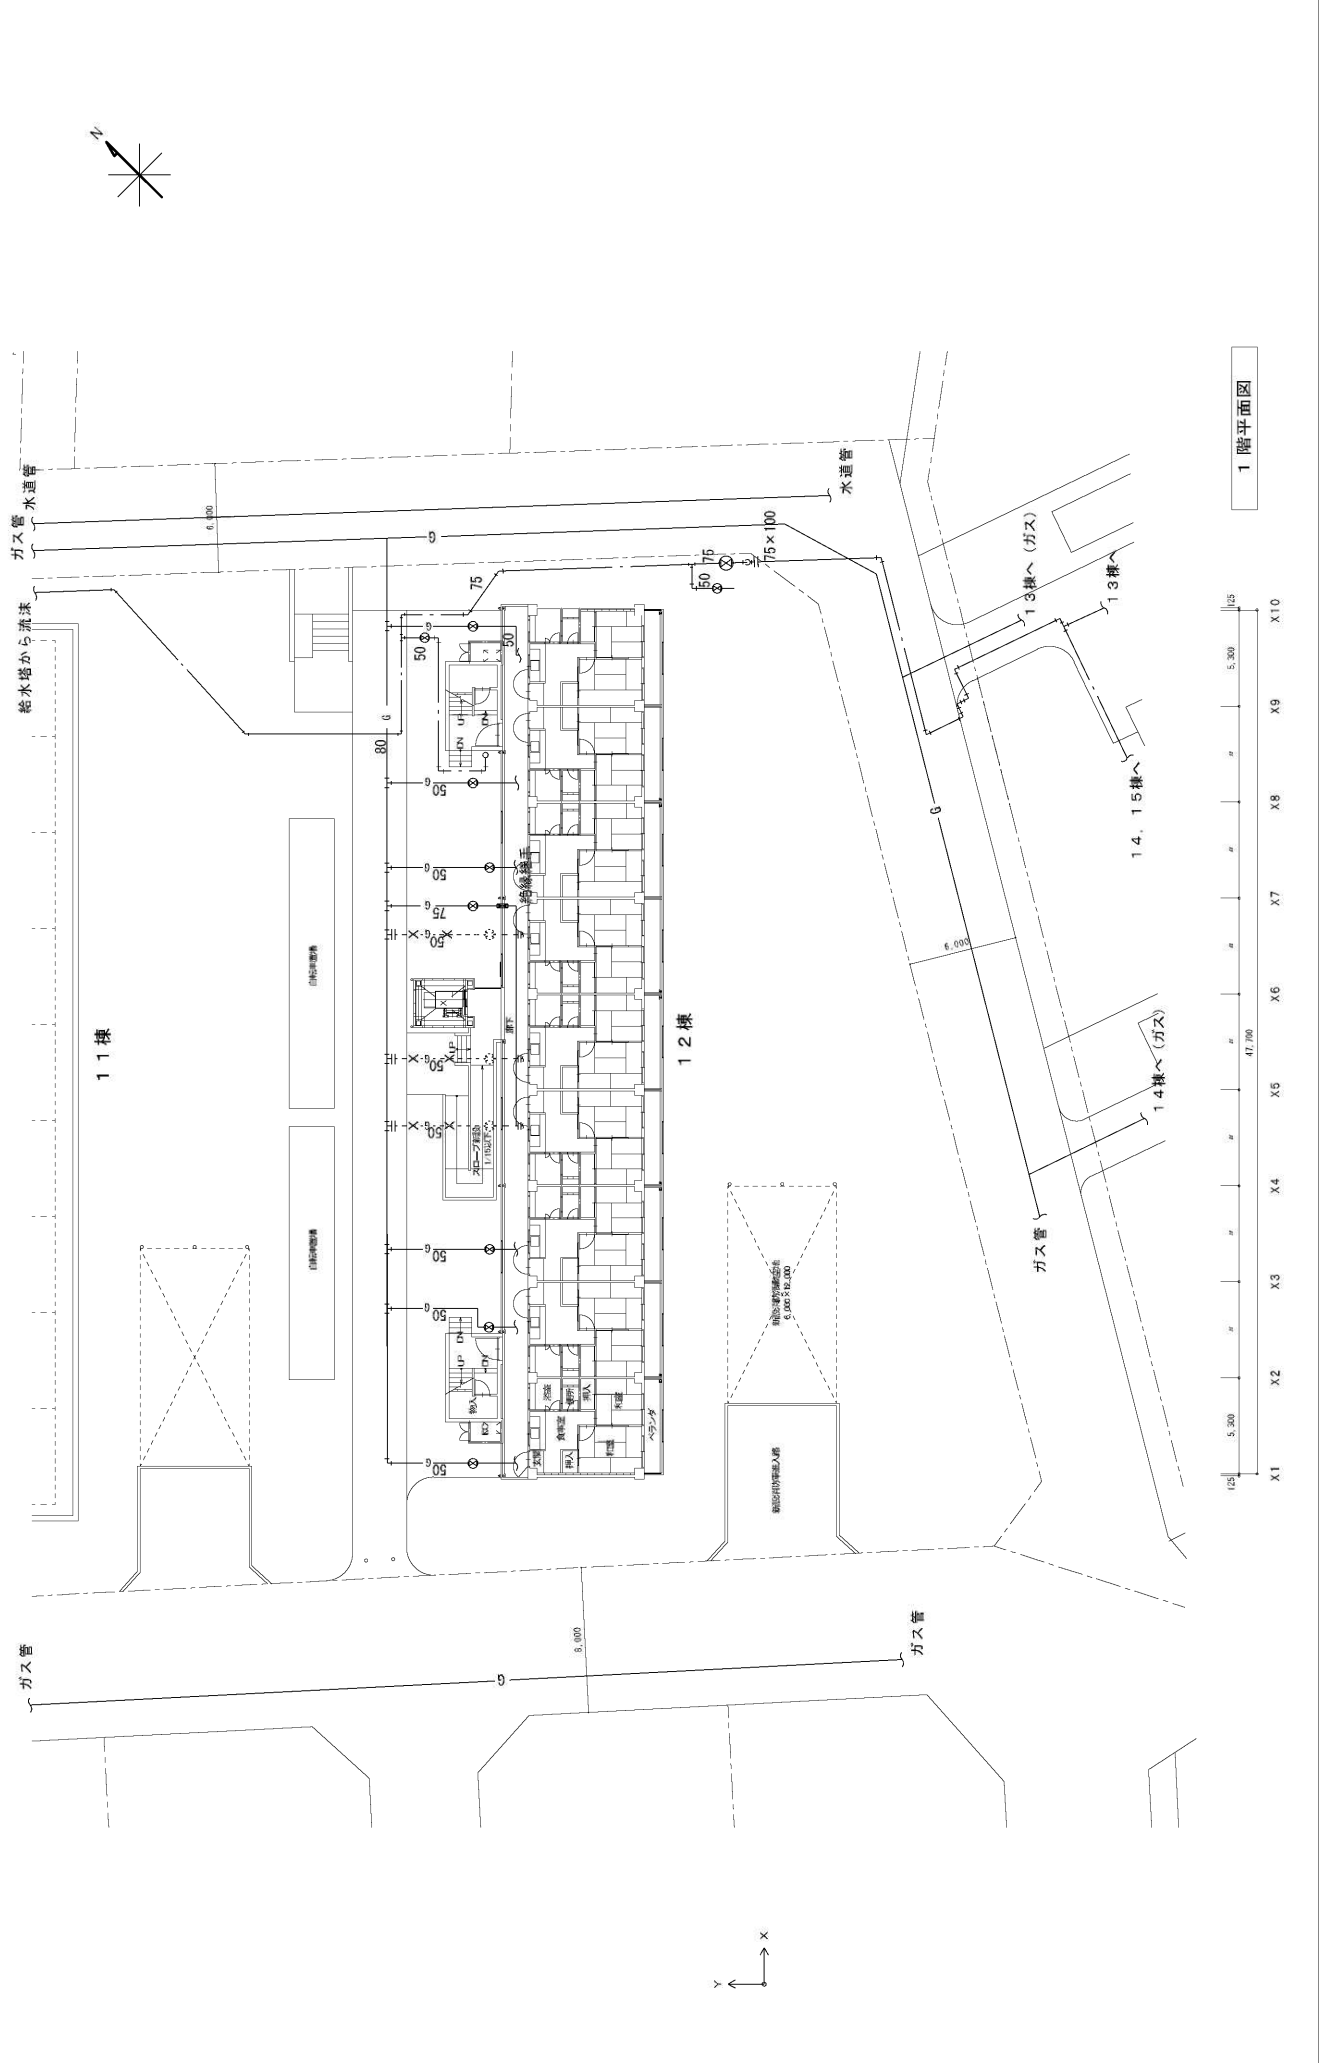

1 階平面図


記 事	設計		設計変更 No. 80		80		設計図 No. 39		80	
			平成 年 月				4 棟 現況配置図兼 1 階平面図		平成 2 5 年 3 月	
			1 級建築士登録 第 号				4 棟 現況配置図兼 1 階平面図		平成 2 5 年 3 月	
			1 級建築士登録 第 号		1 級建築士登録 第 号		4 棟 現況配置図兼 1 階平面図		平成 2 5 年 3 月	
企画設計課										

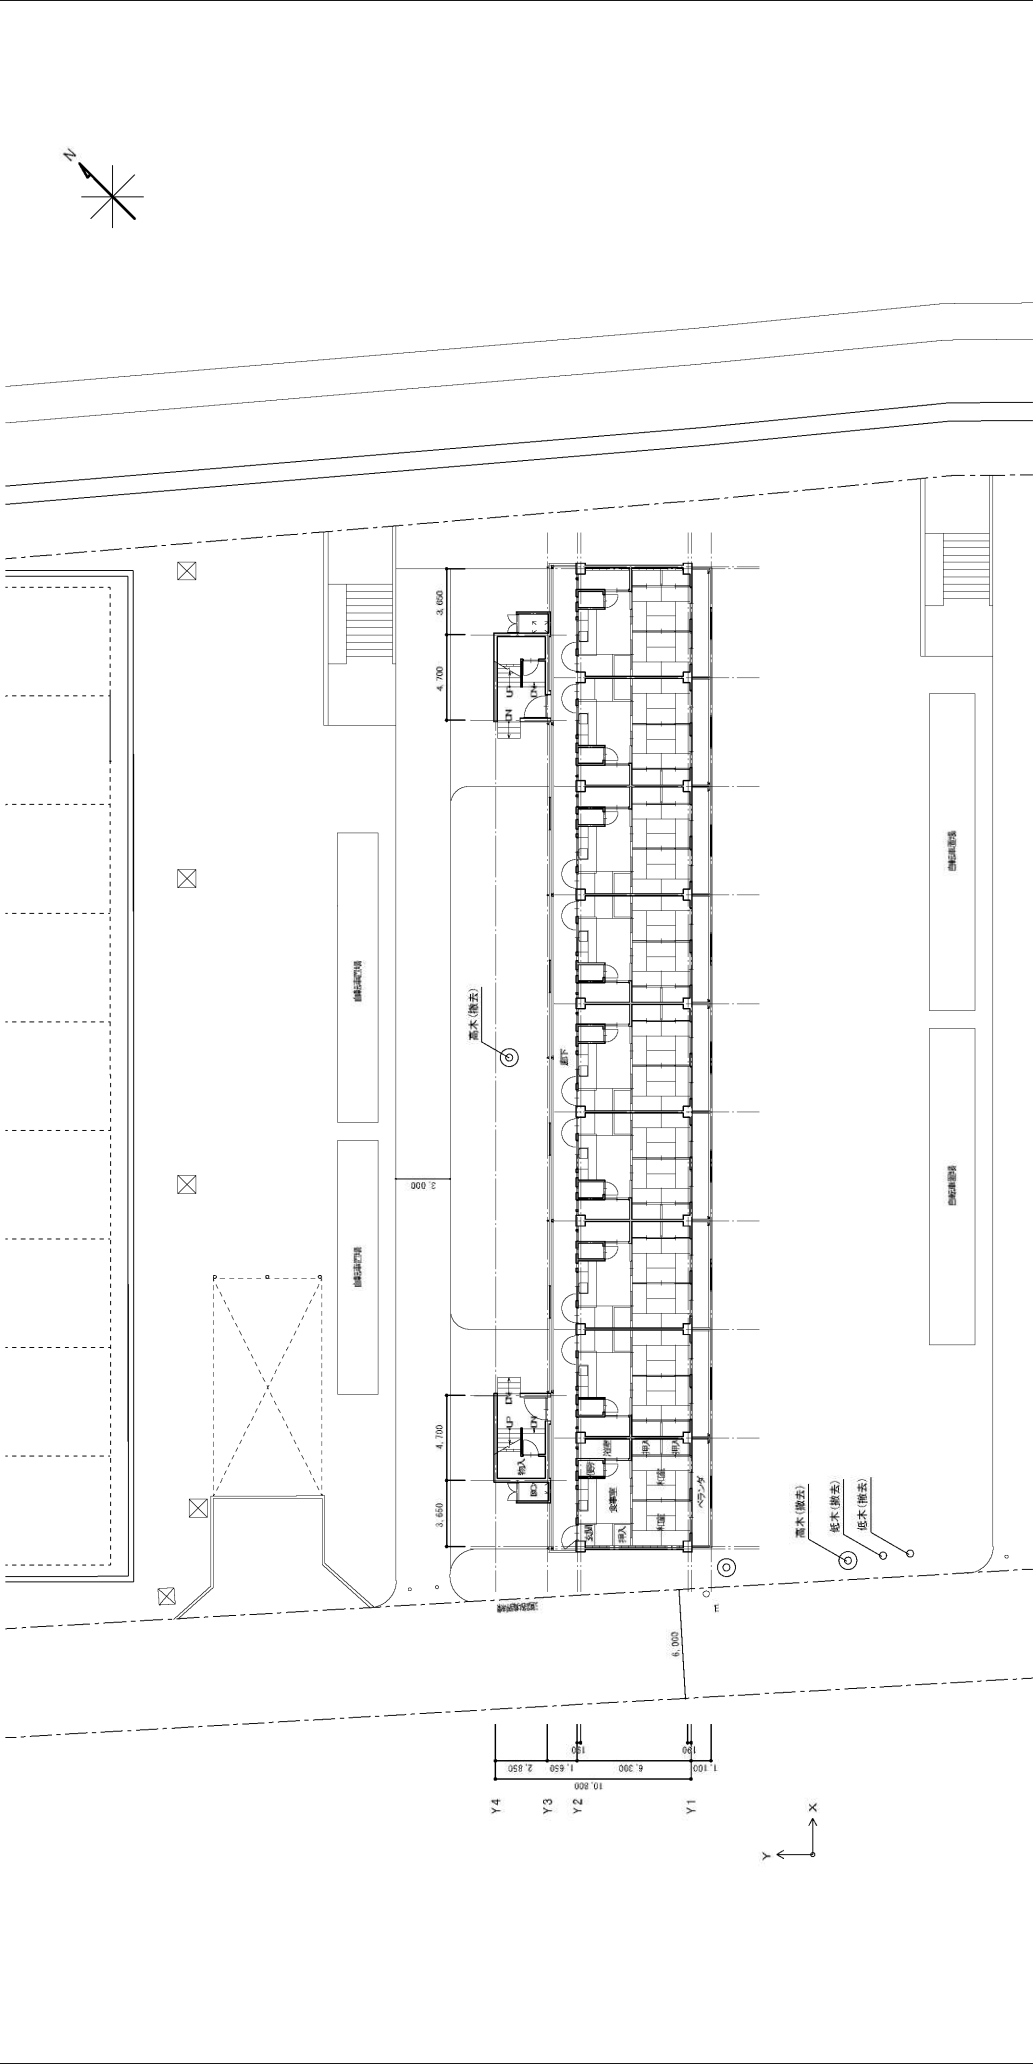


1 階平面図



記 号	設計		設計変更 No.		設計図 No. 40		80		図の例	
	平成 年 月		平成 年 月		4棟 現況2～5階平面図		縮尺 1/200		平成25年 3月	
	1 建築士登録 第 号		建築士登録・住所		建築士登録・住所		縮尺		縮尺	
					企画設計課					

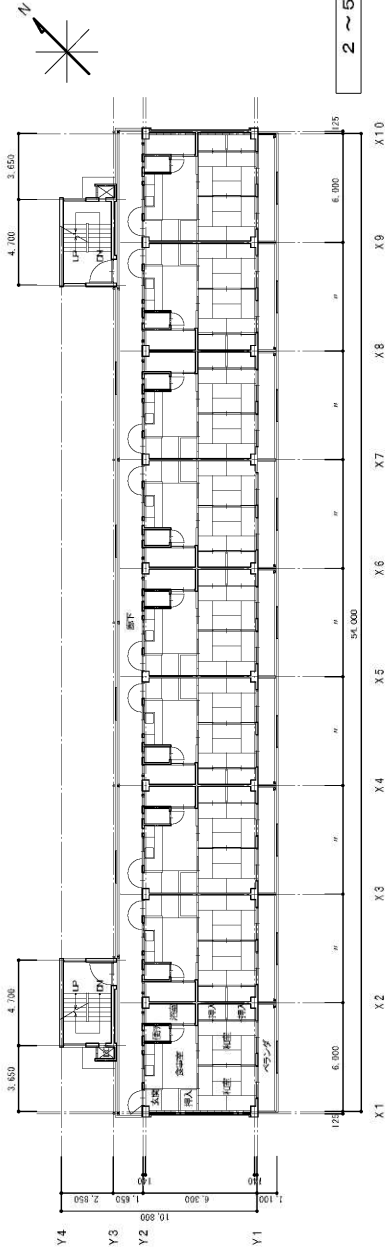


			平成 年 月				6 楼 現況配置図兼 1 階平面図	
			課長		課長補佐・係長		課長	
	1 級建築士登録 第 号						企画設計課	

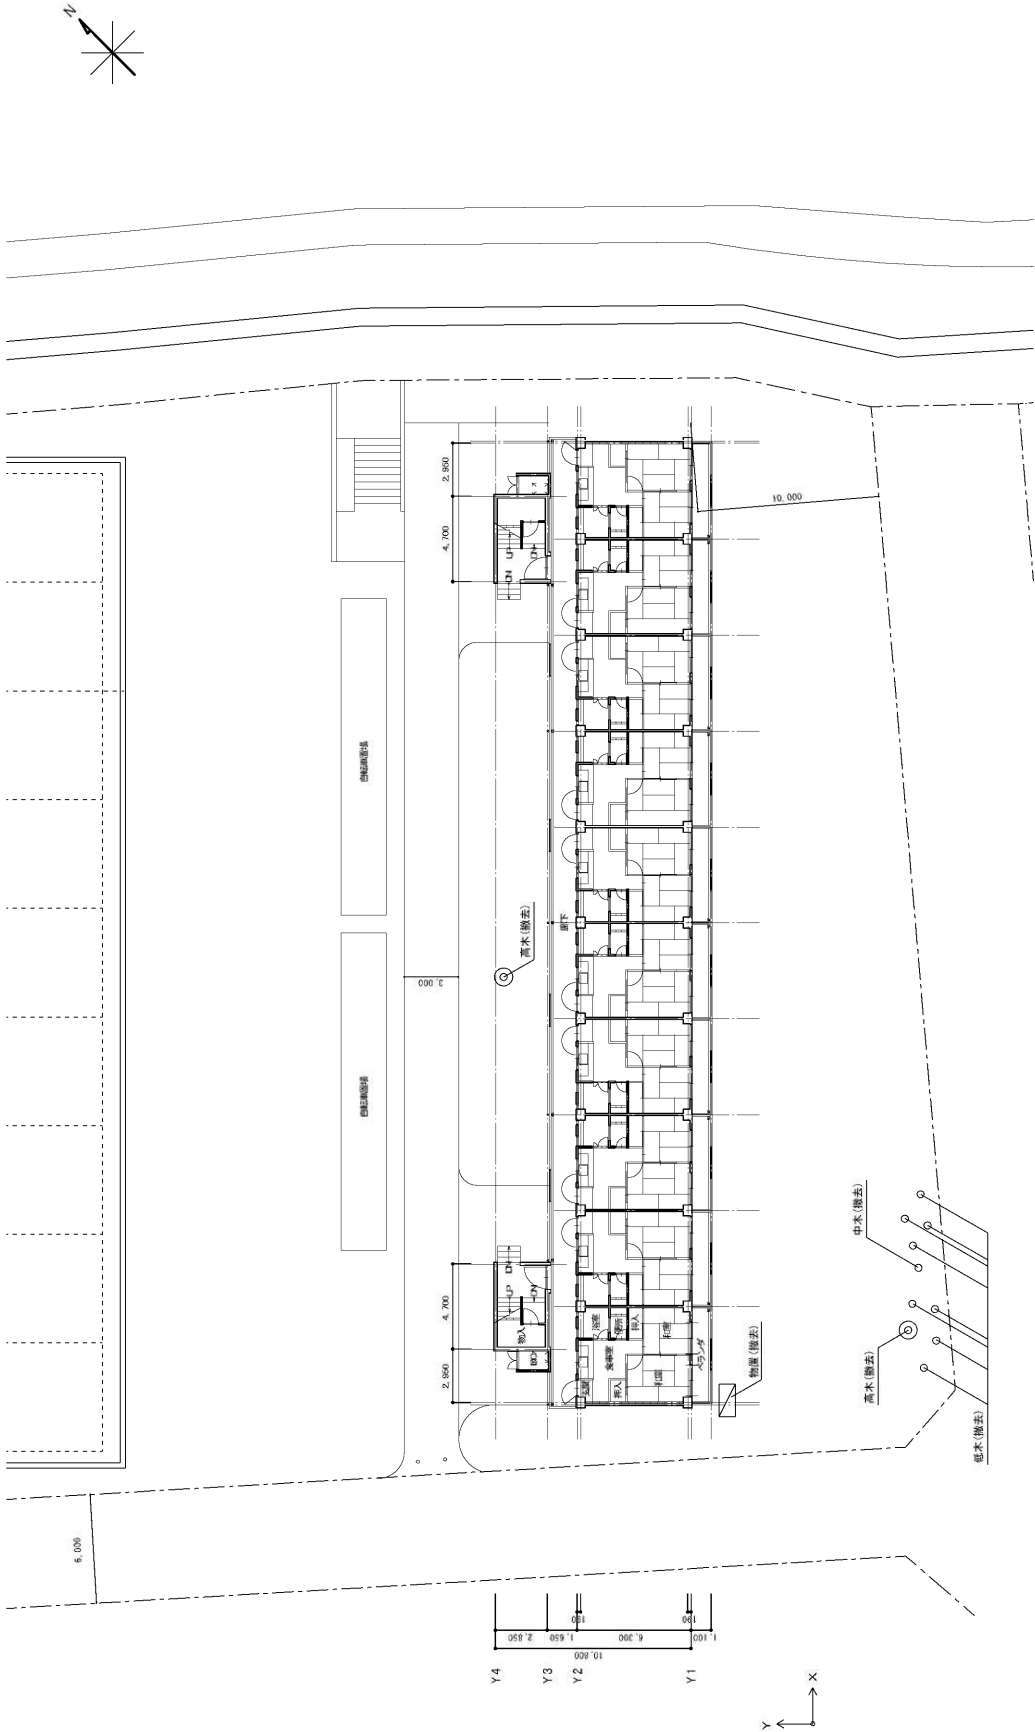

1 階平面図




			平成 年 月	図尺 1/200	平成 25 年 3 月	
			図表補綴・係員	図表	図表補綴・係員	係員
	1 級建築士登録 第 号					
企画設計課						

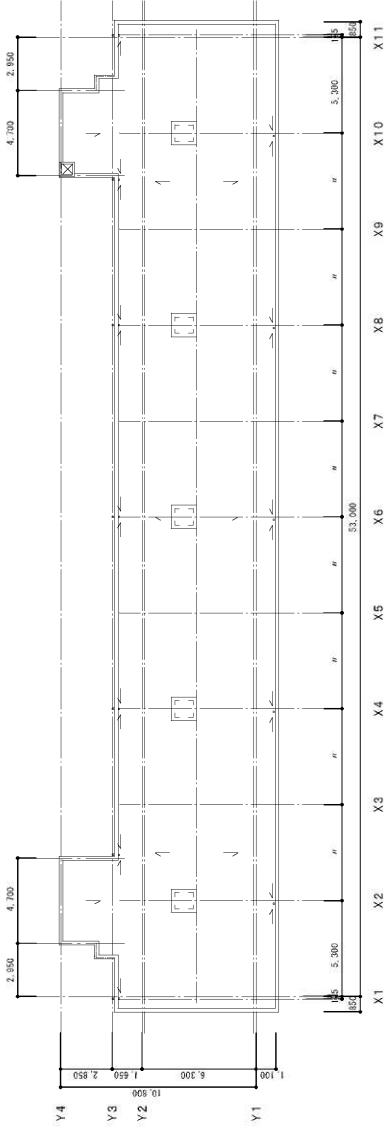


屋根伏図




記 号	設計		設計変更 No.		設計図 No. 49		設計図 No. 49	
			平成 年 月		80		80	

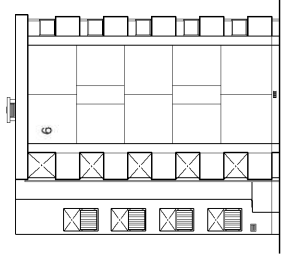


西側立面図

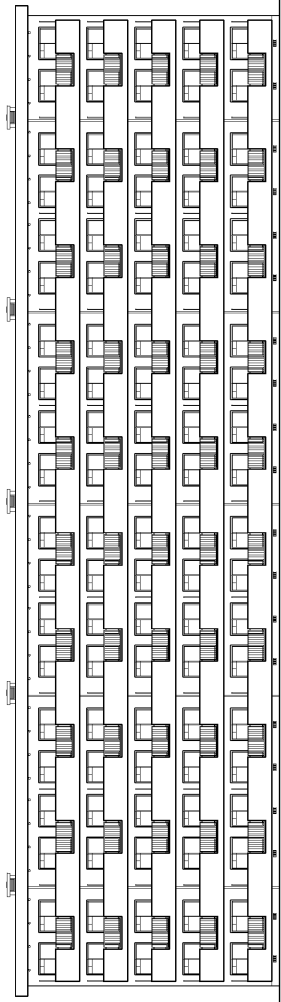

南側立面図

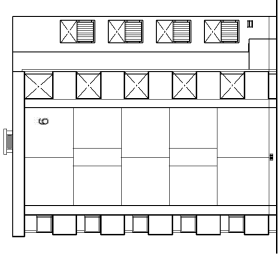

東側立面図

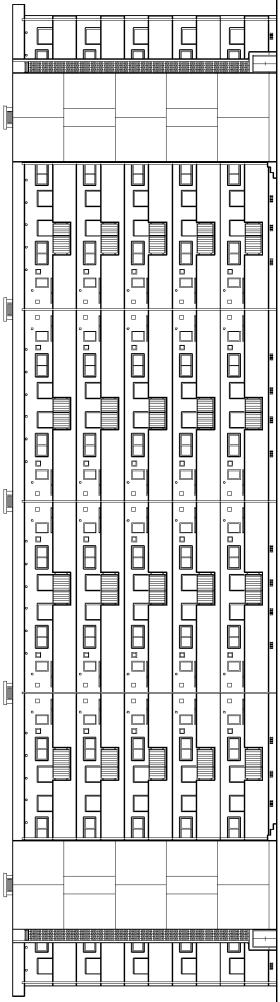

北側立面図

