


京都駅南口駅前広場全体計画図

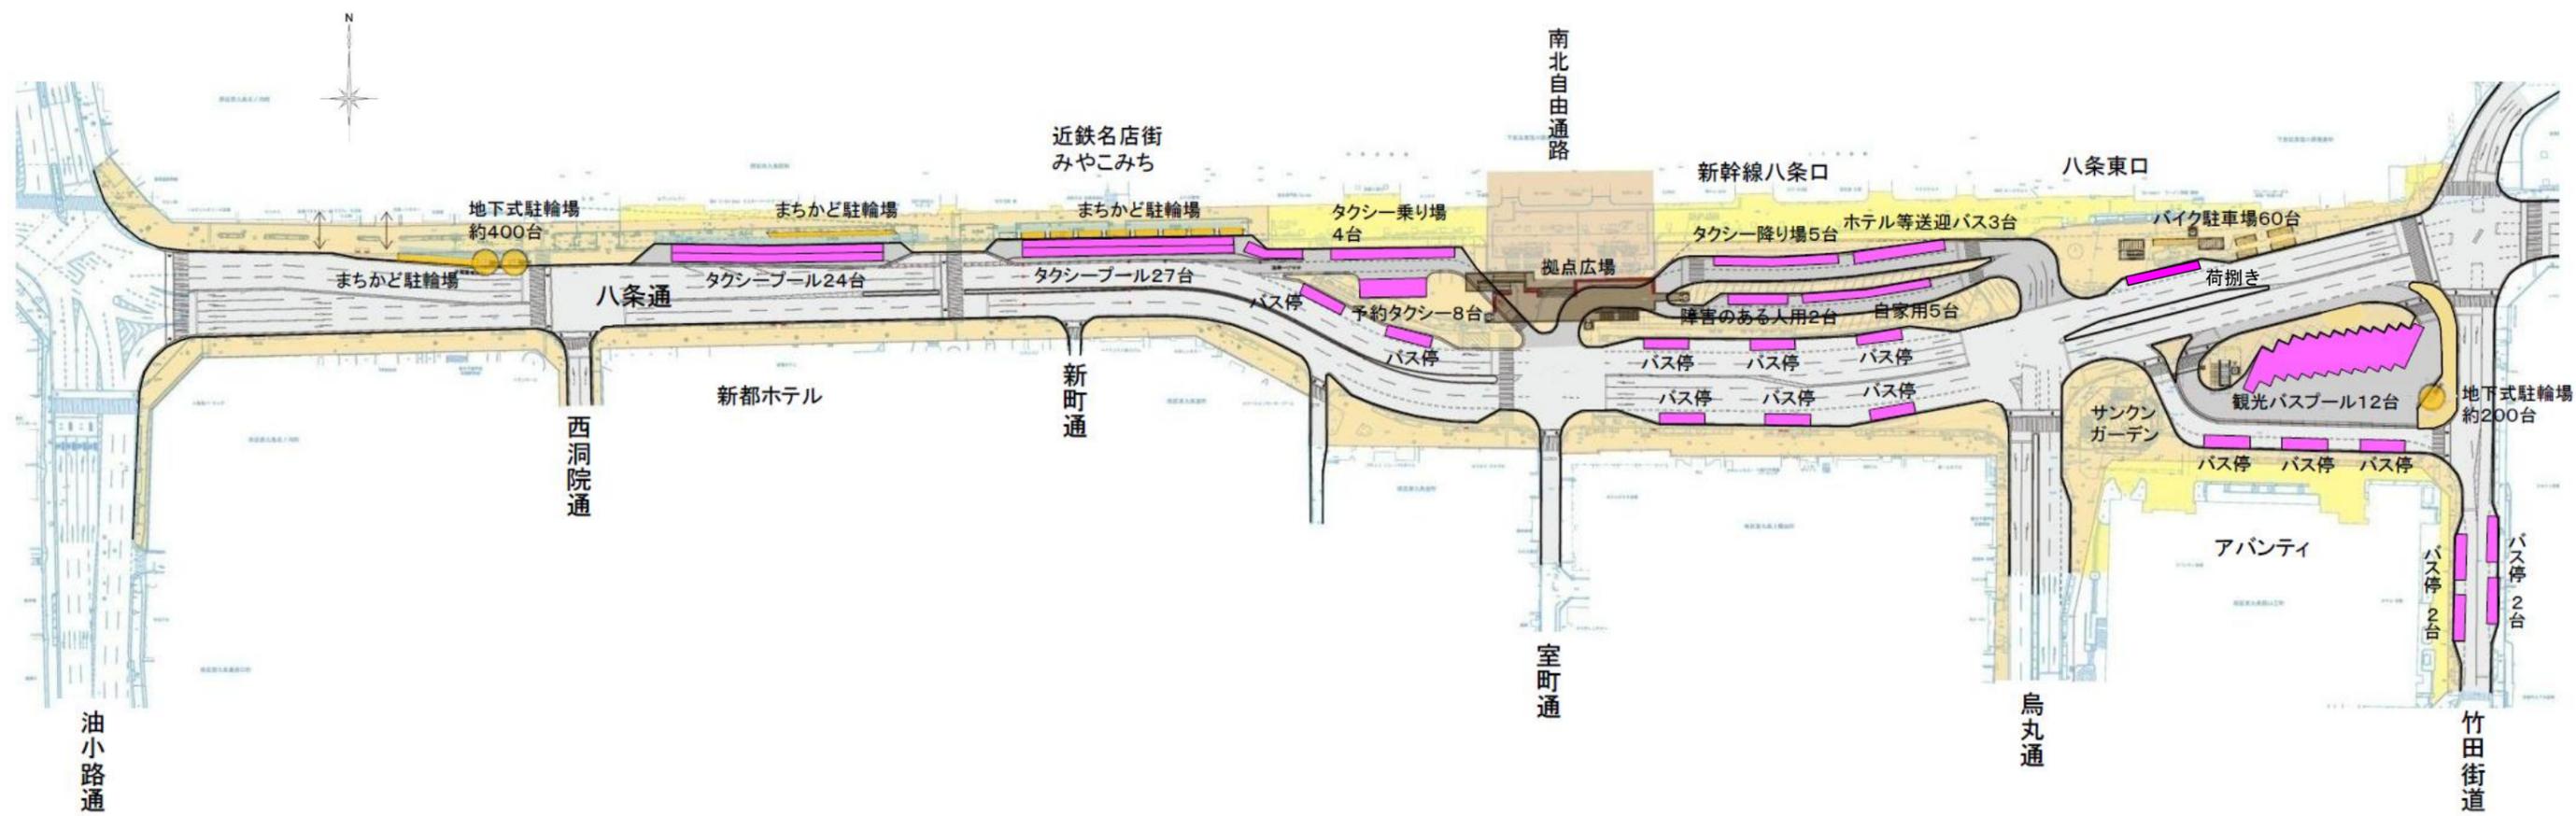

※ 本計画については関係機関と協議中であり確定されたものではありません。