



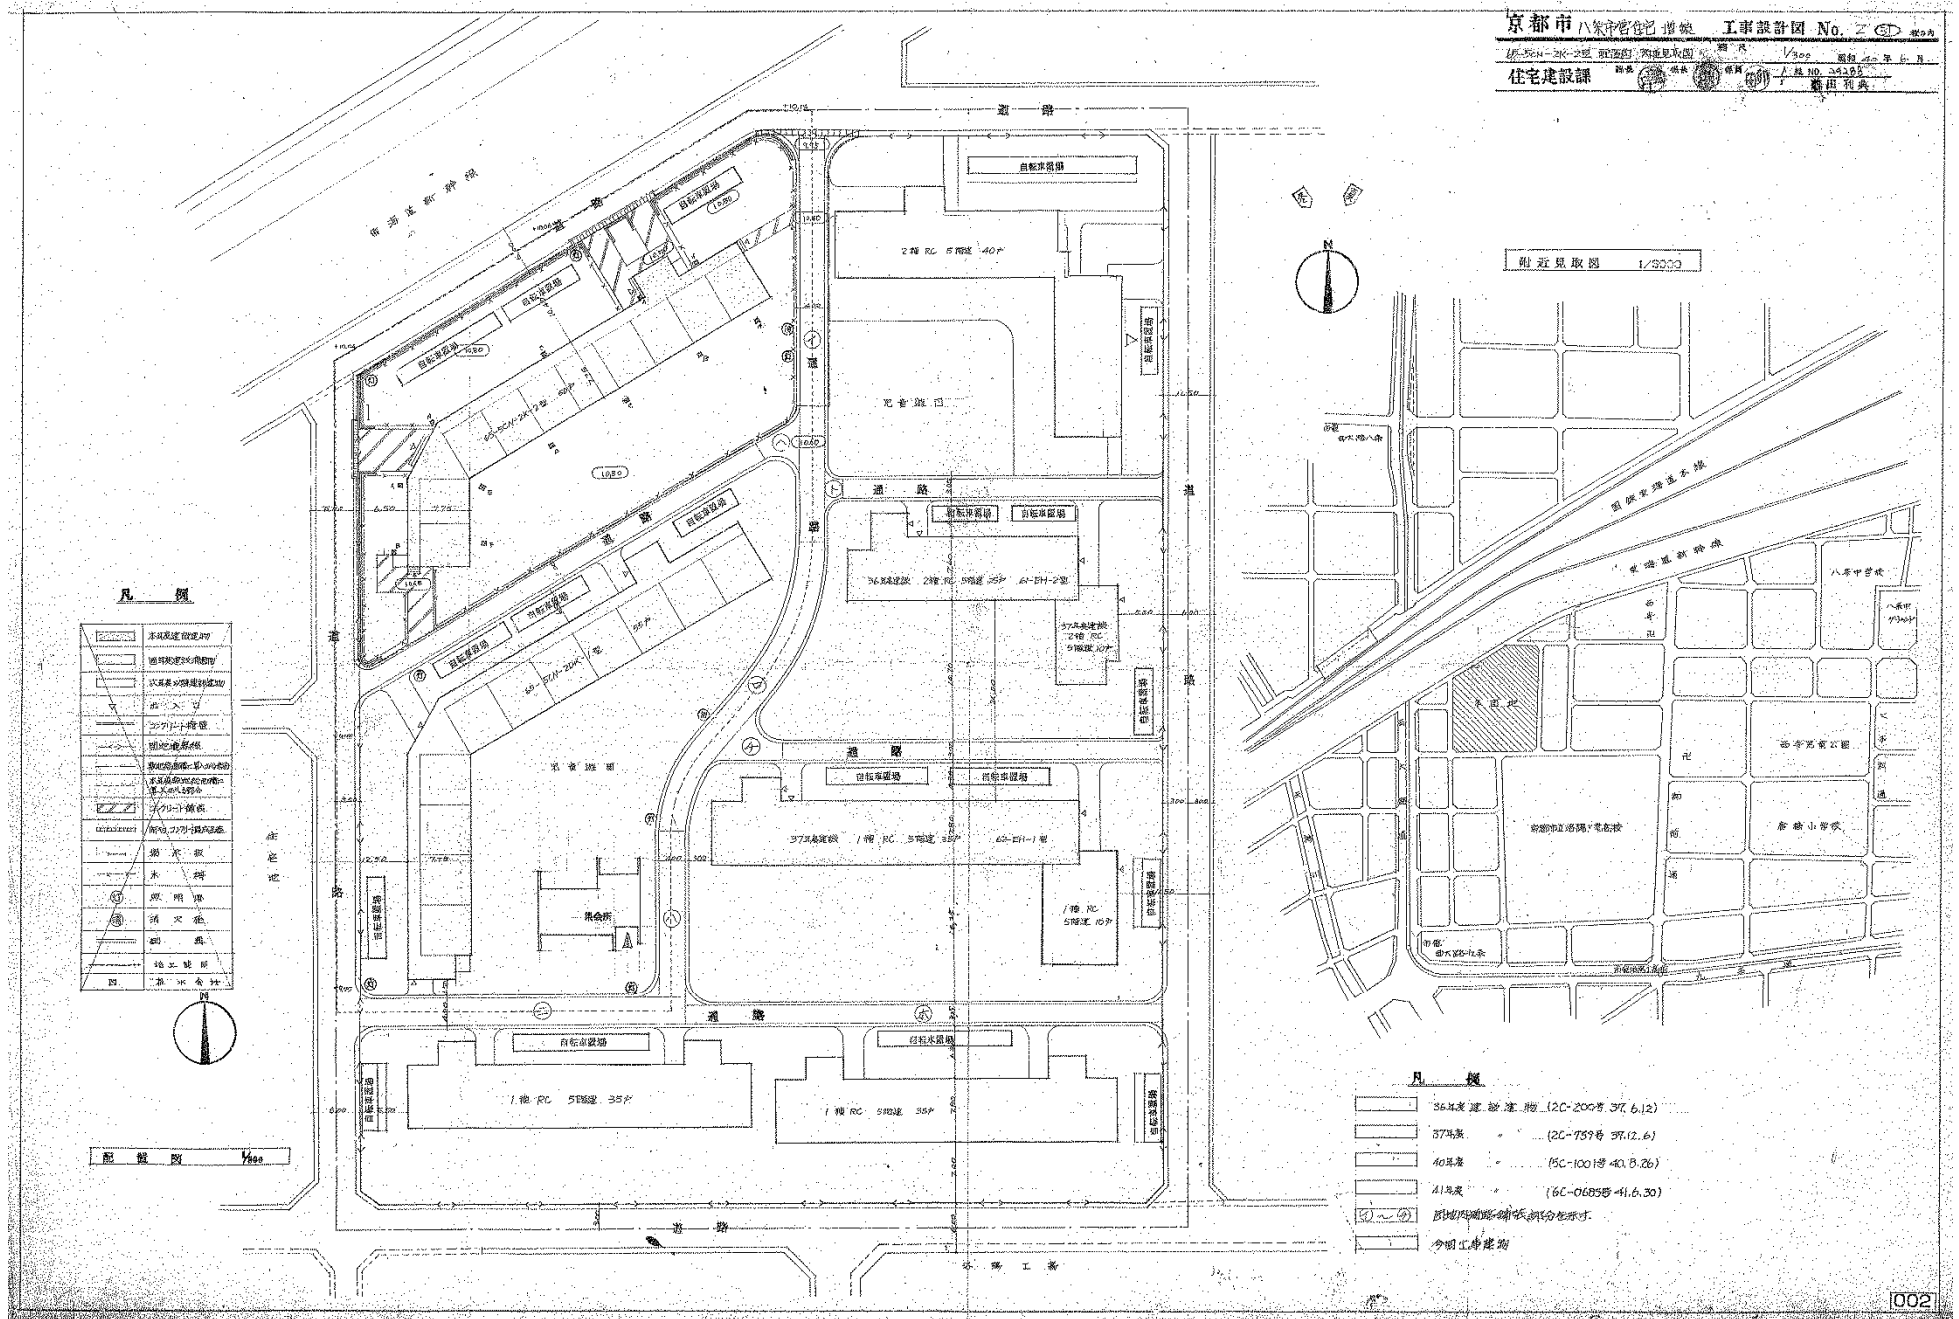

 





鈴木

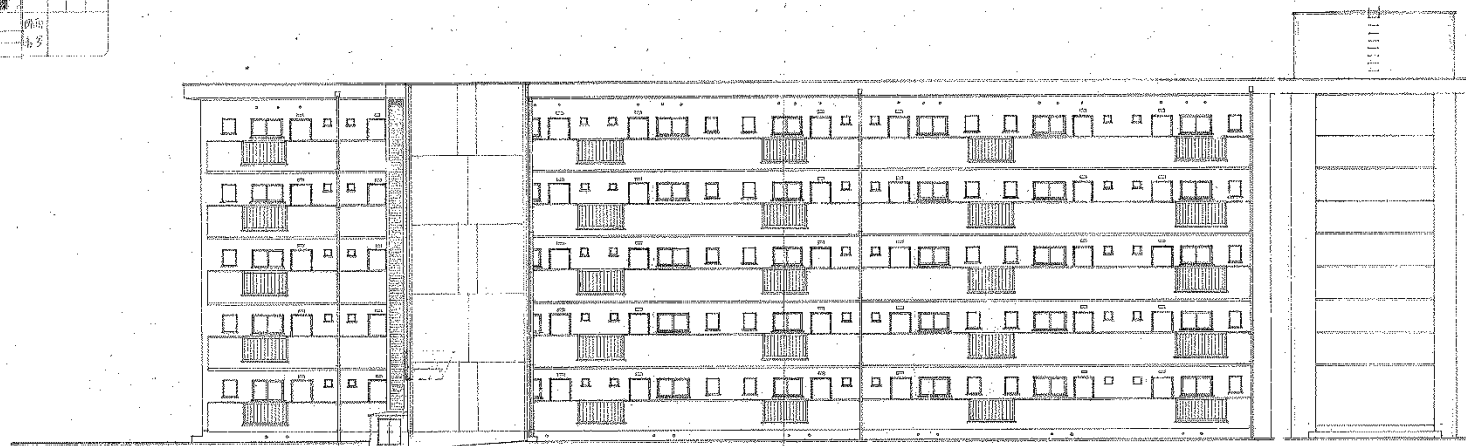


イ	立	面	図
---	---	---	---





二、立面图

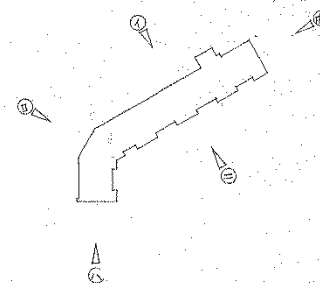




京都市八条市営住宅増築工事設計図 No. 12

立 面 図 縮 尺 1/100 昭和40年5月


住宅建設課 前田利典

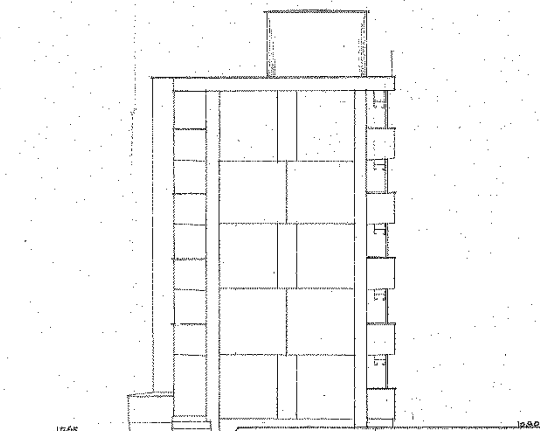


83 立面図

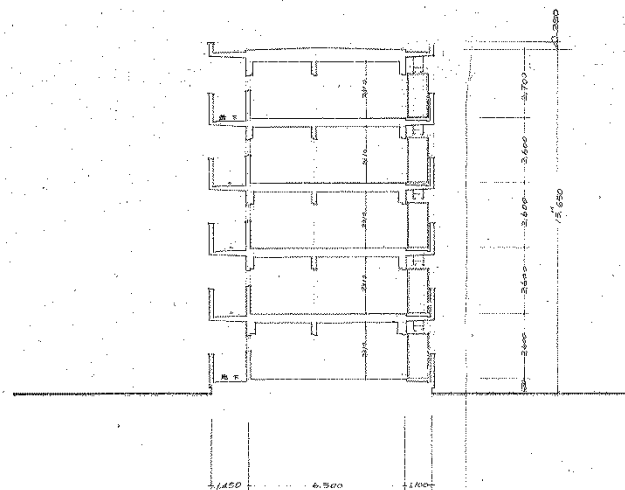



側面図

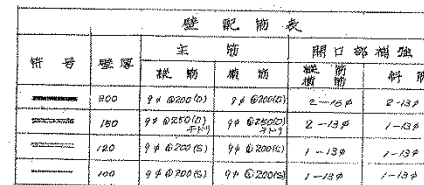

参考資料 2-3 現況図 (2号棟)

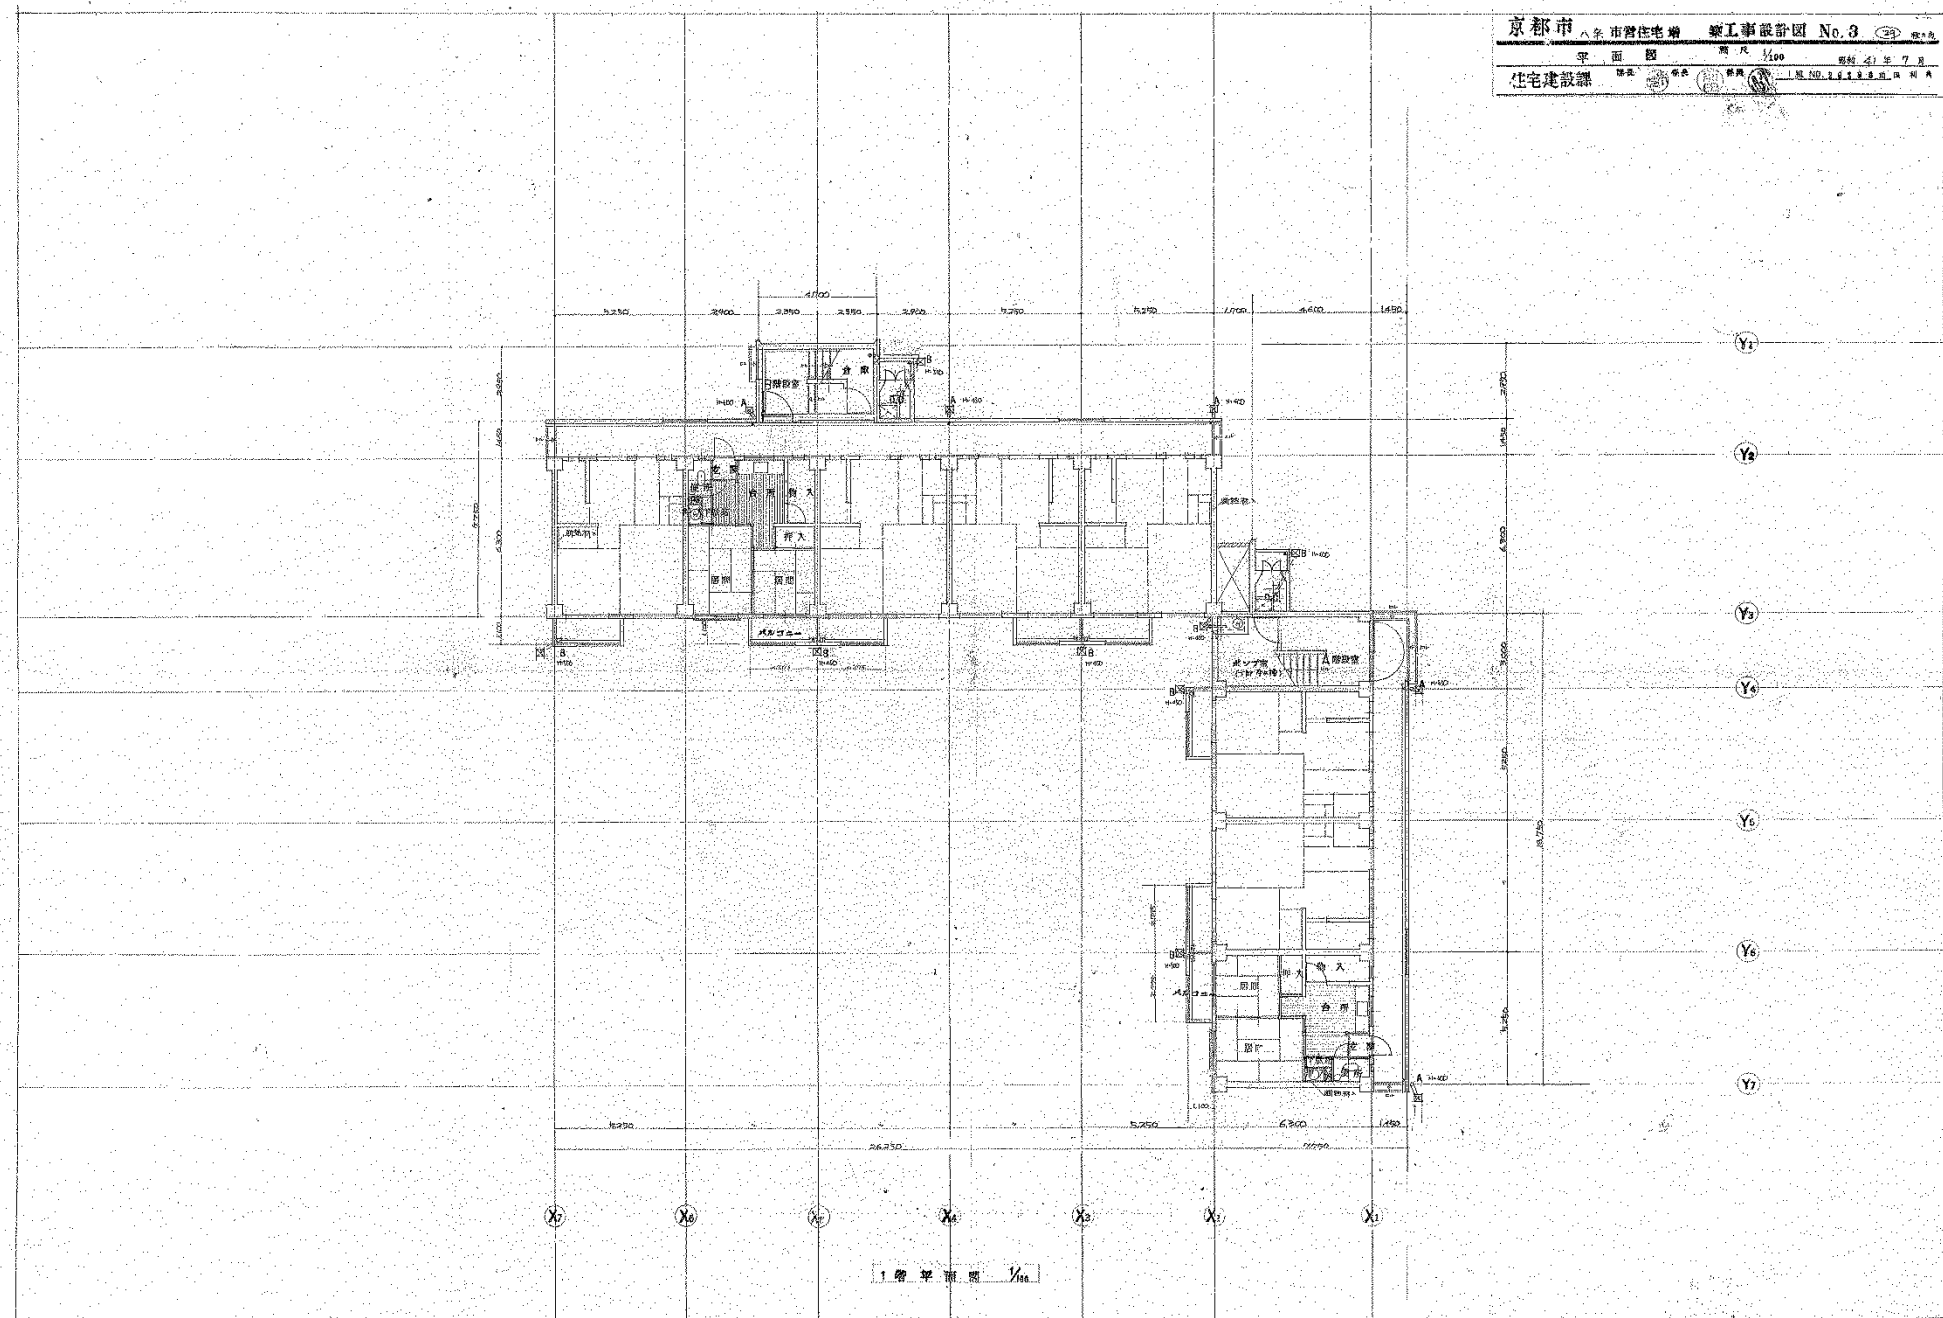

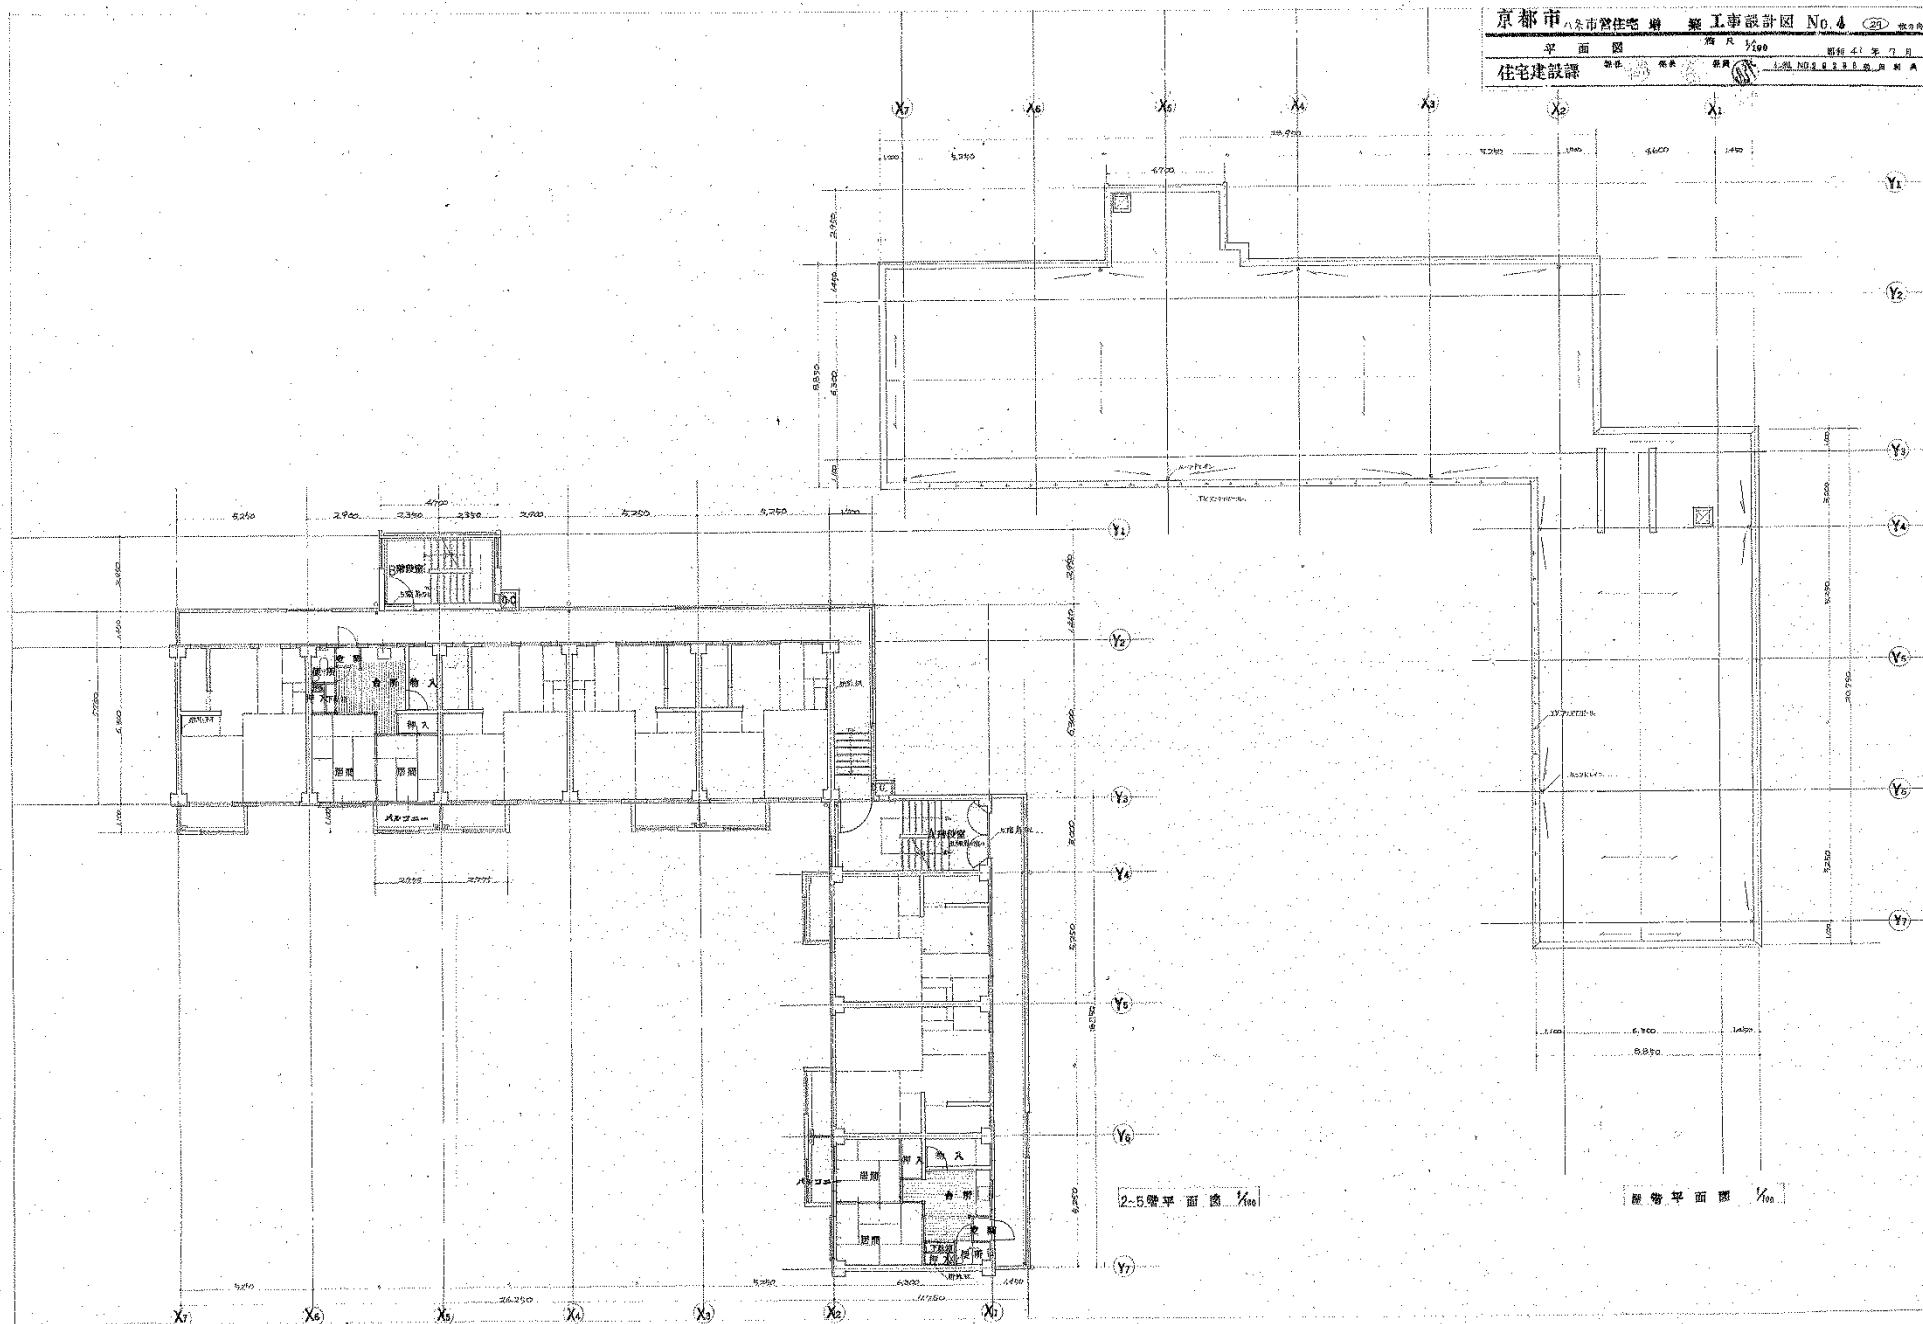

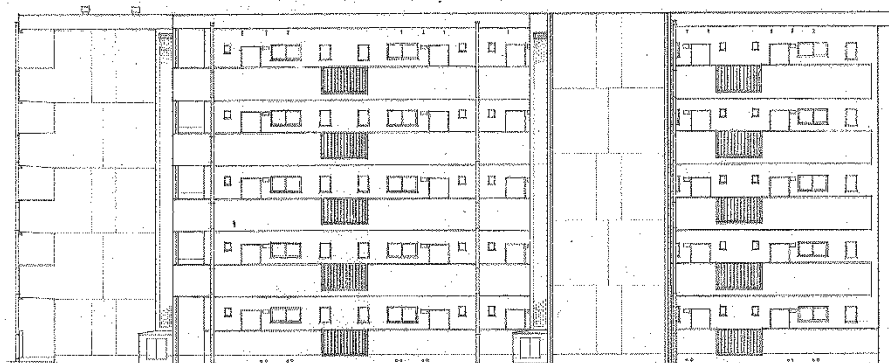


北面図 1/100



南面図 1/100




東面圖 $\frac{1}{100}$

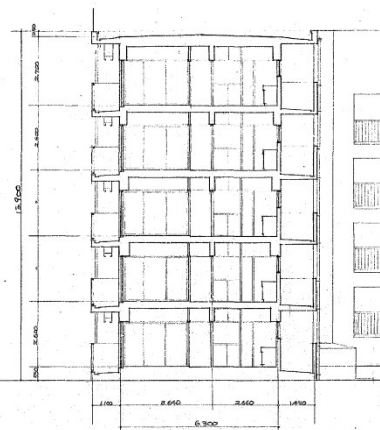


断面图 $\frac{1}{100}$


西面圖 $\frac{1}{100}$ 


断面图 1/100

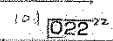


参考資料 2-4 現況図 (3号棟)

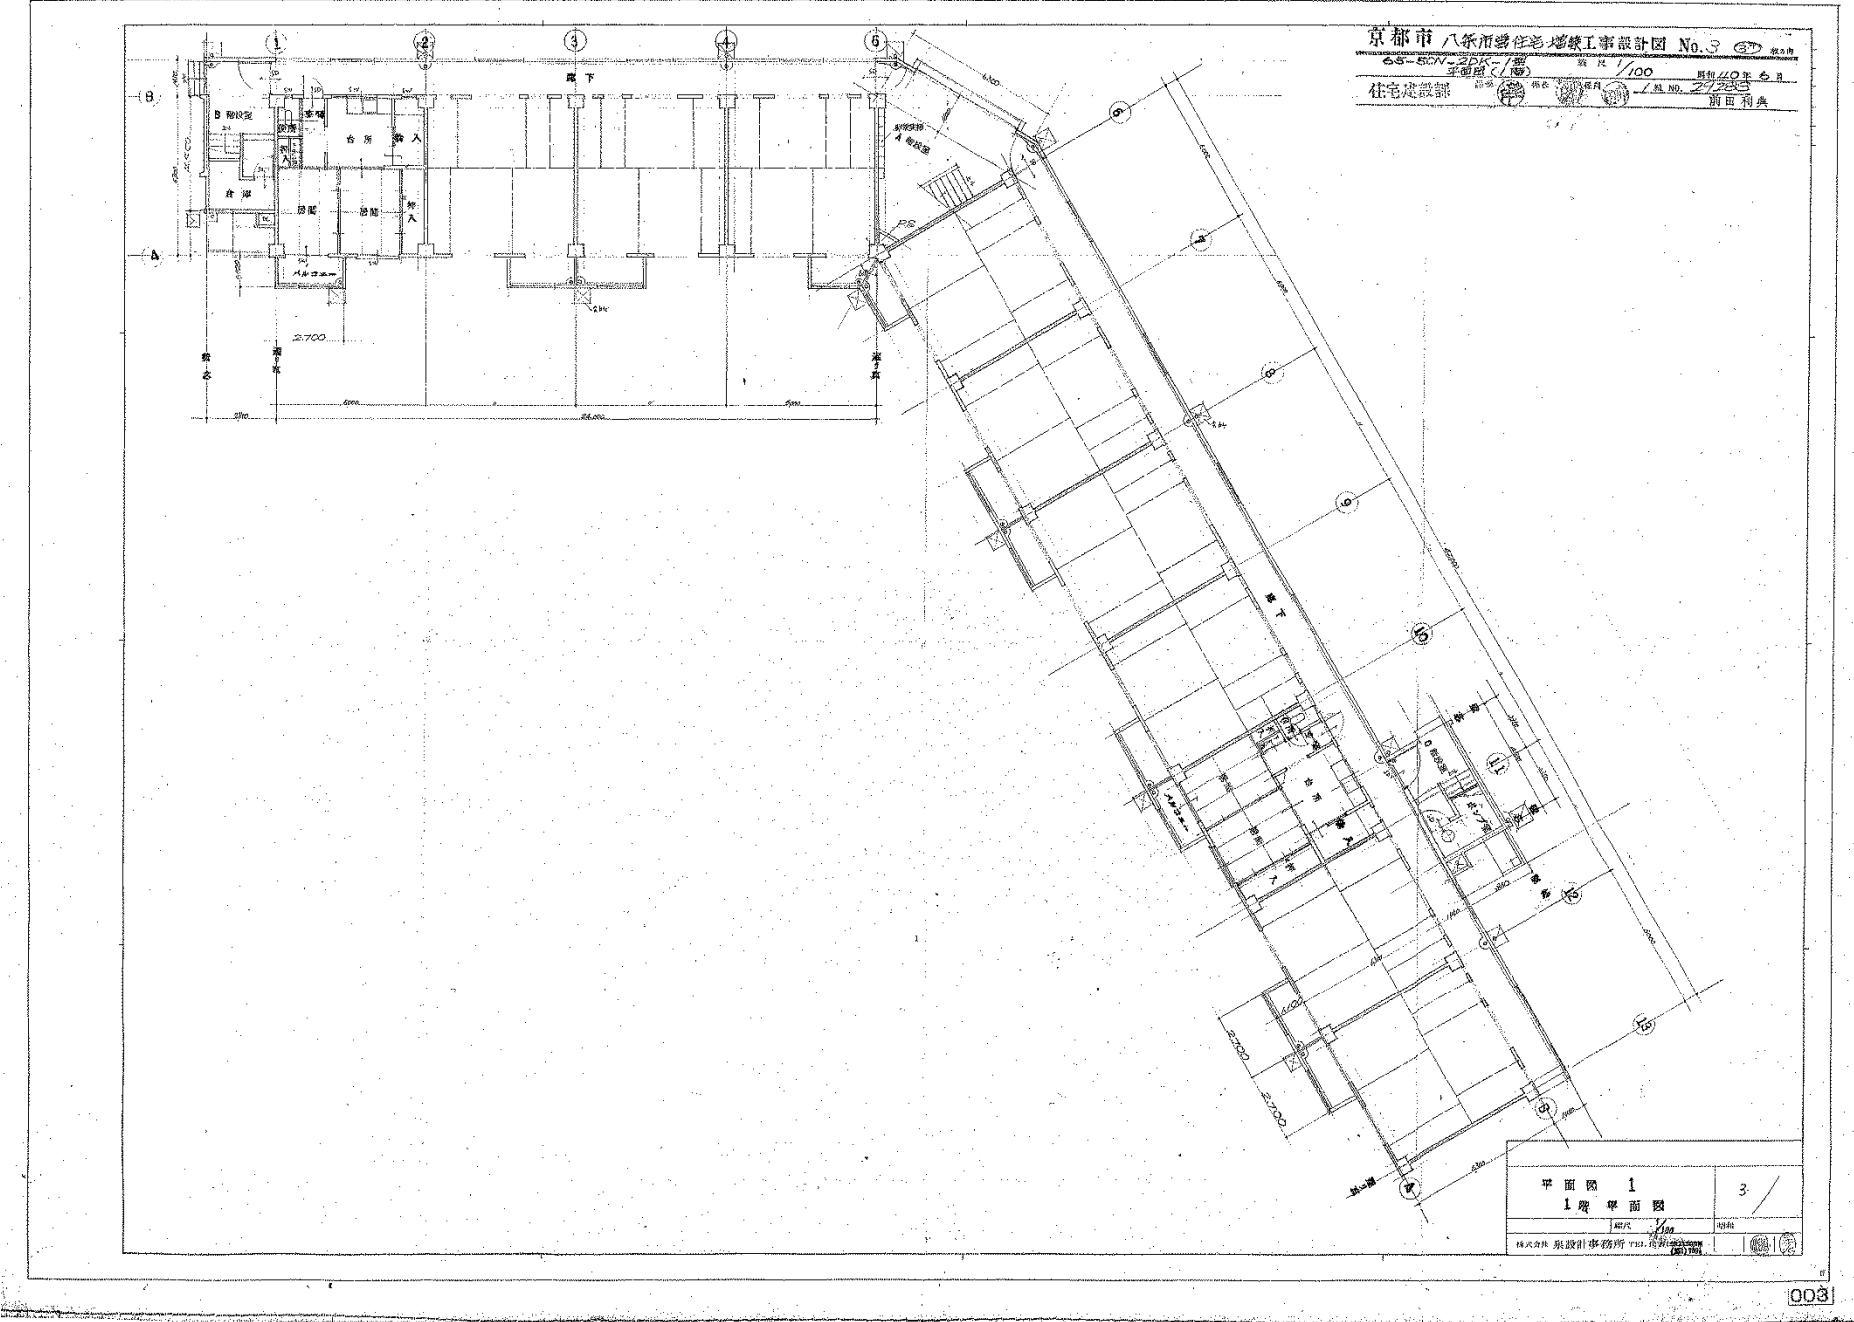


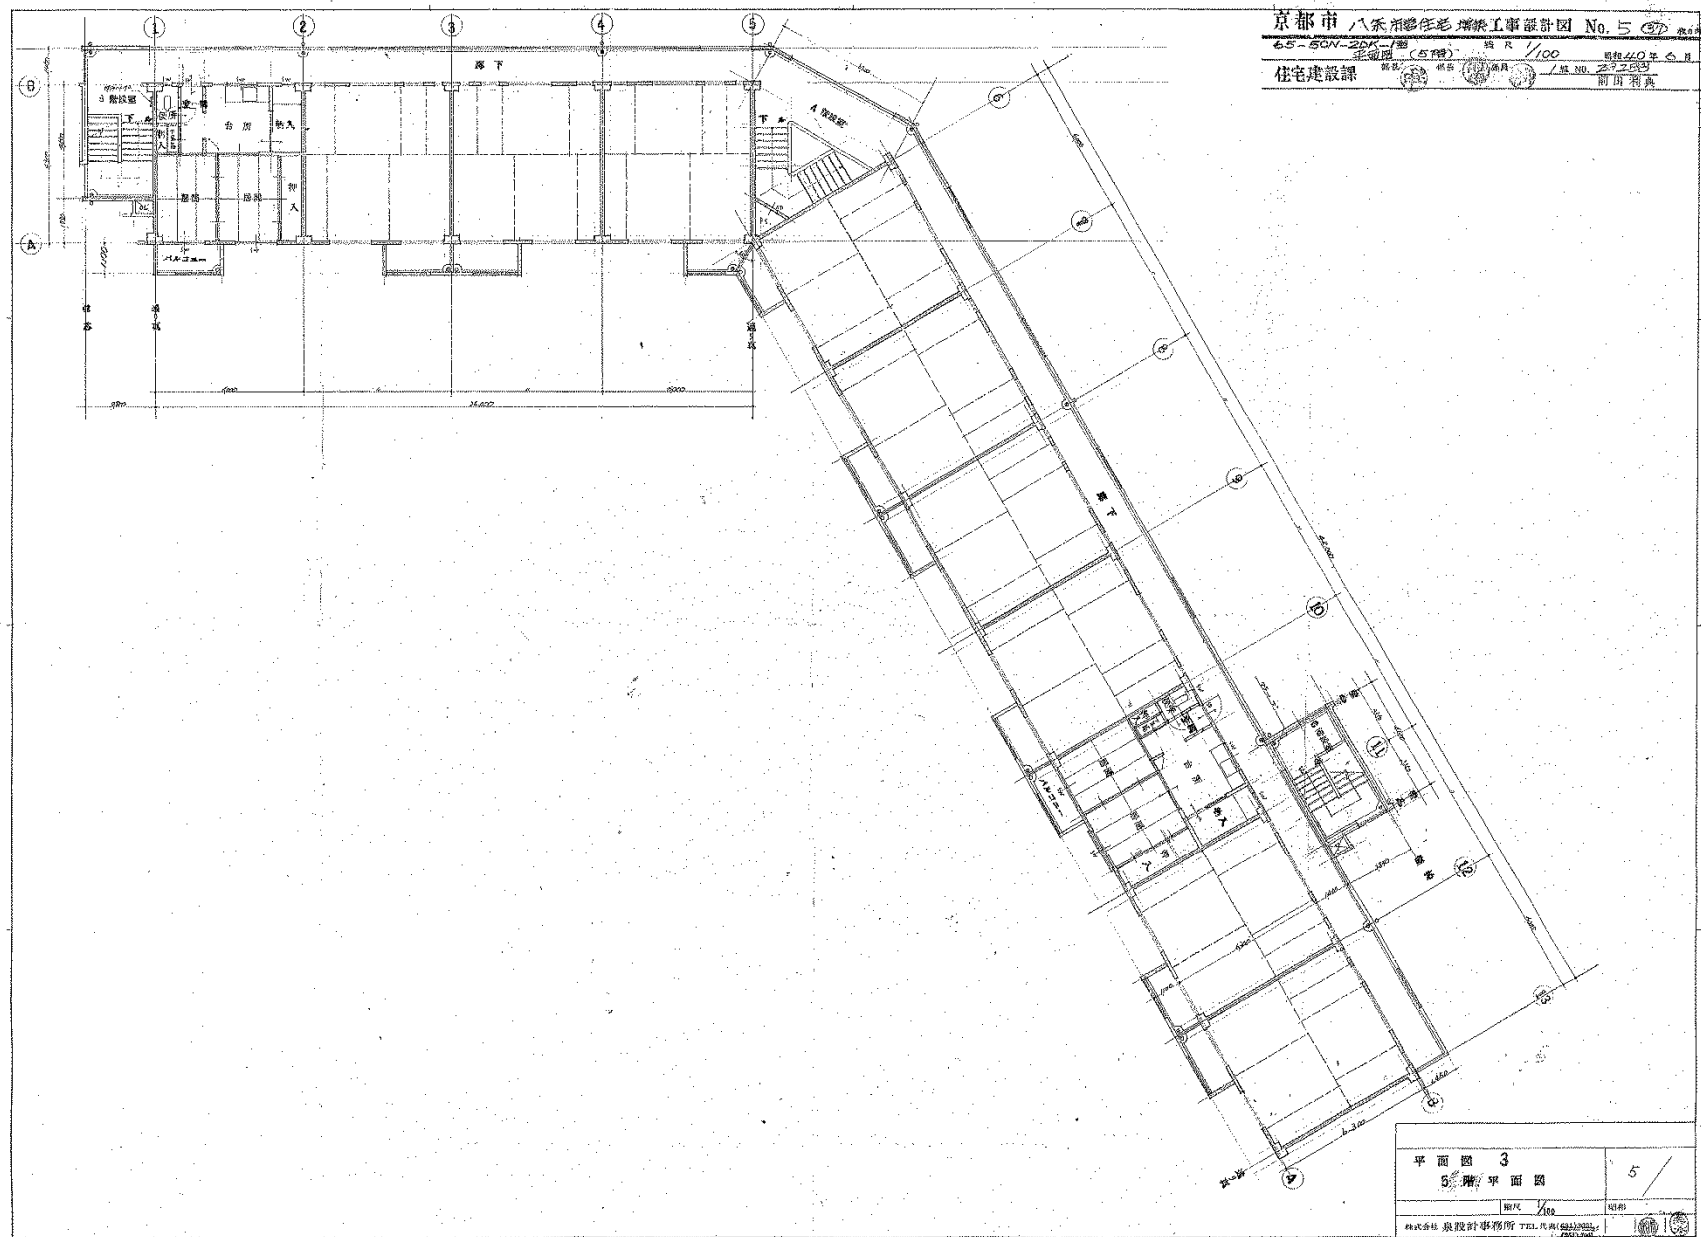

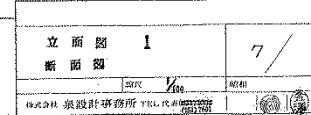


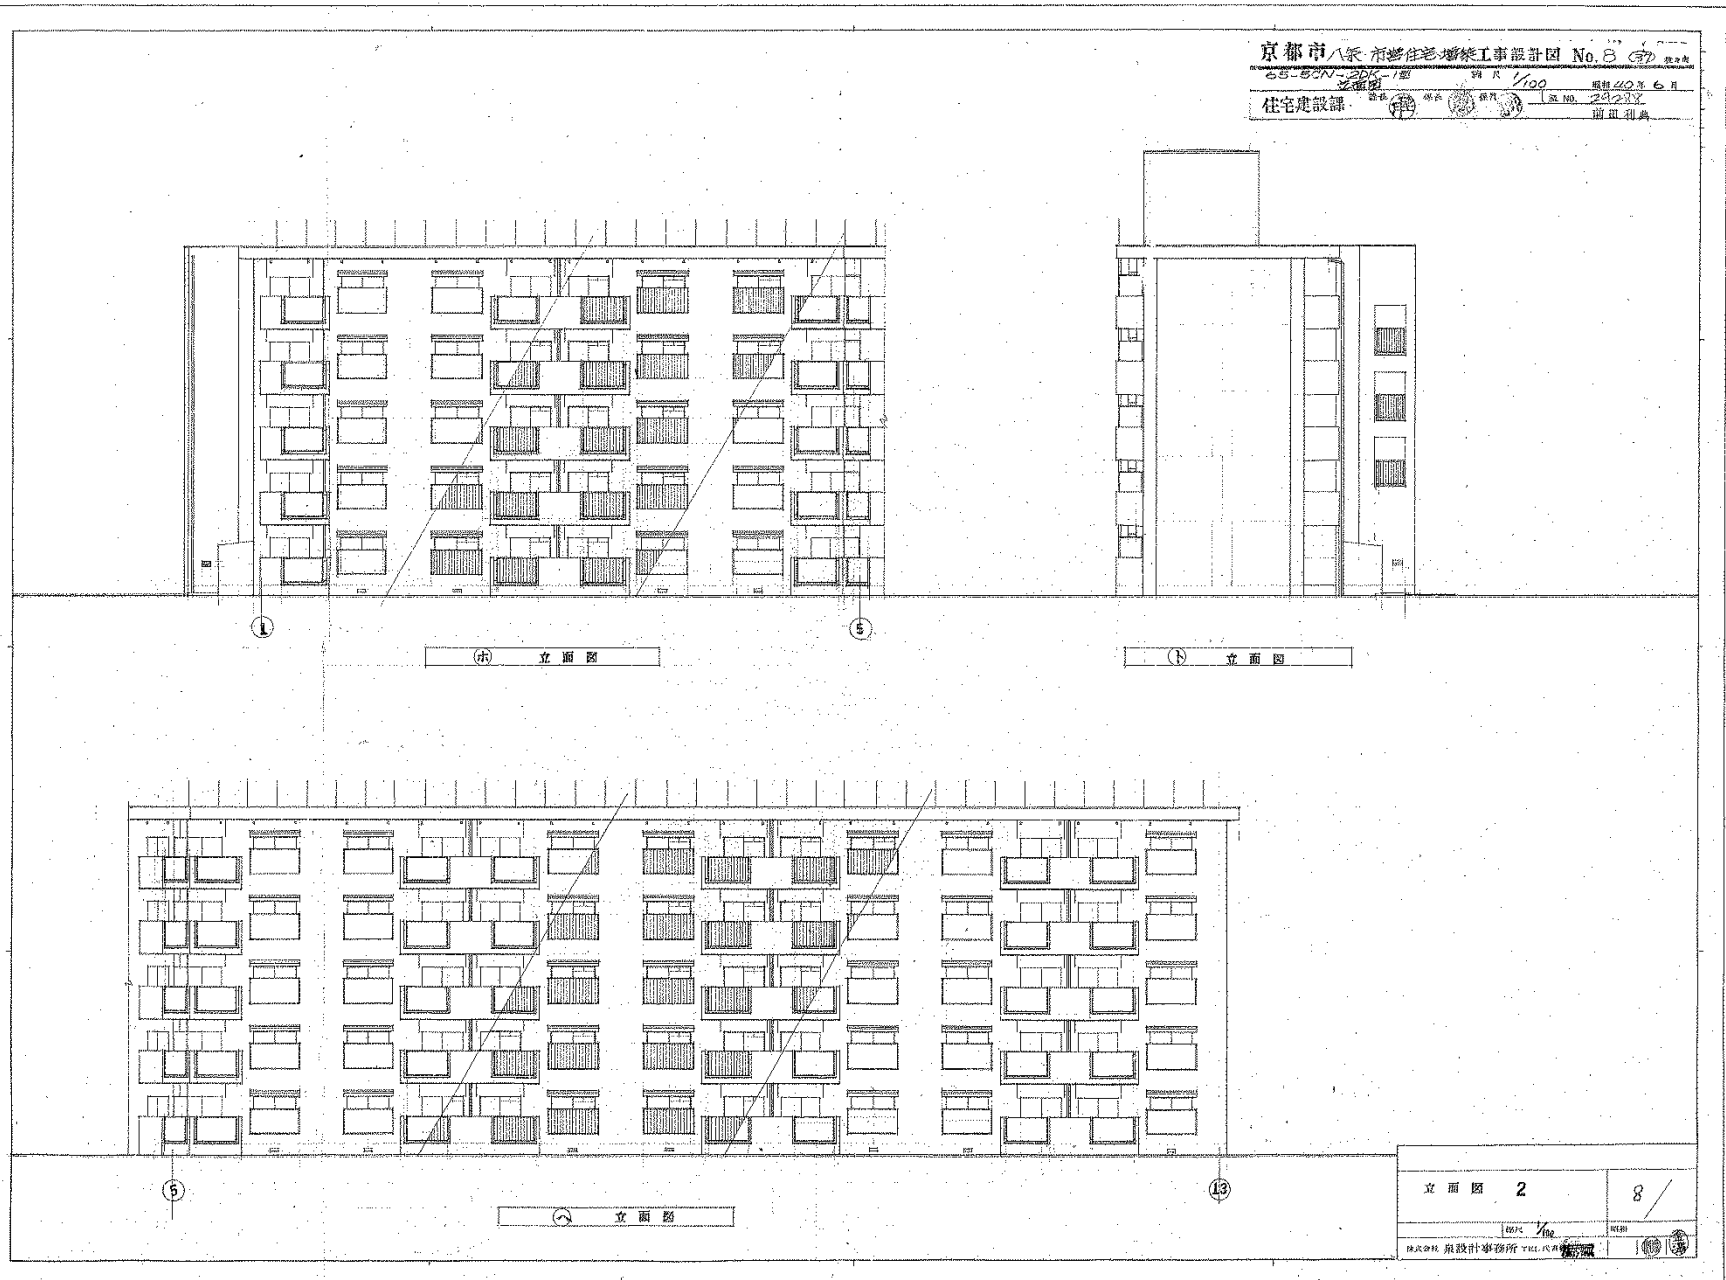


参考資料 2-5 現況図（4号棟）

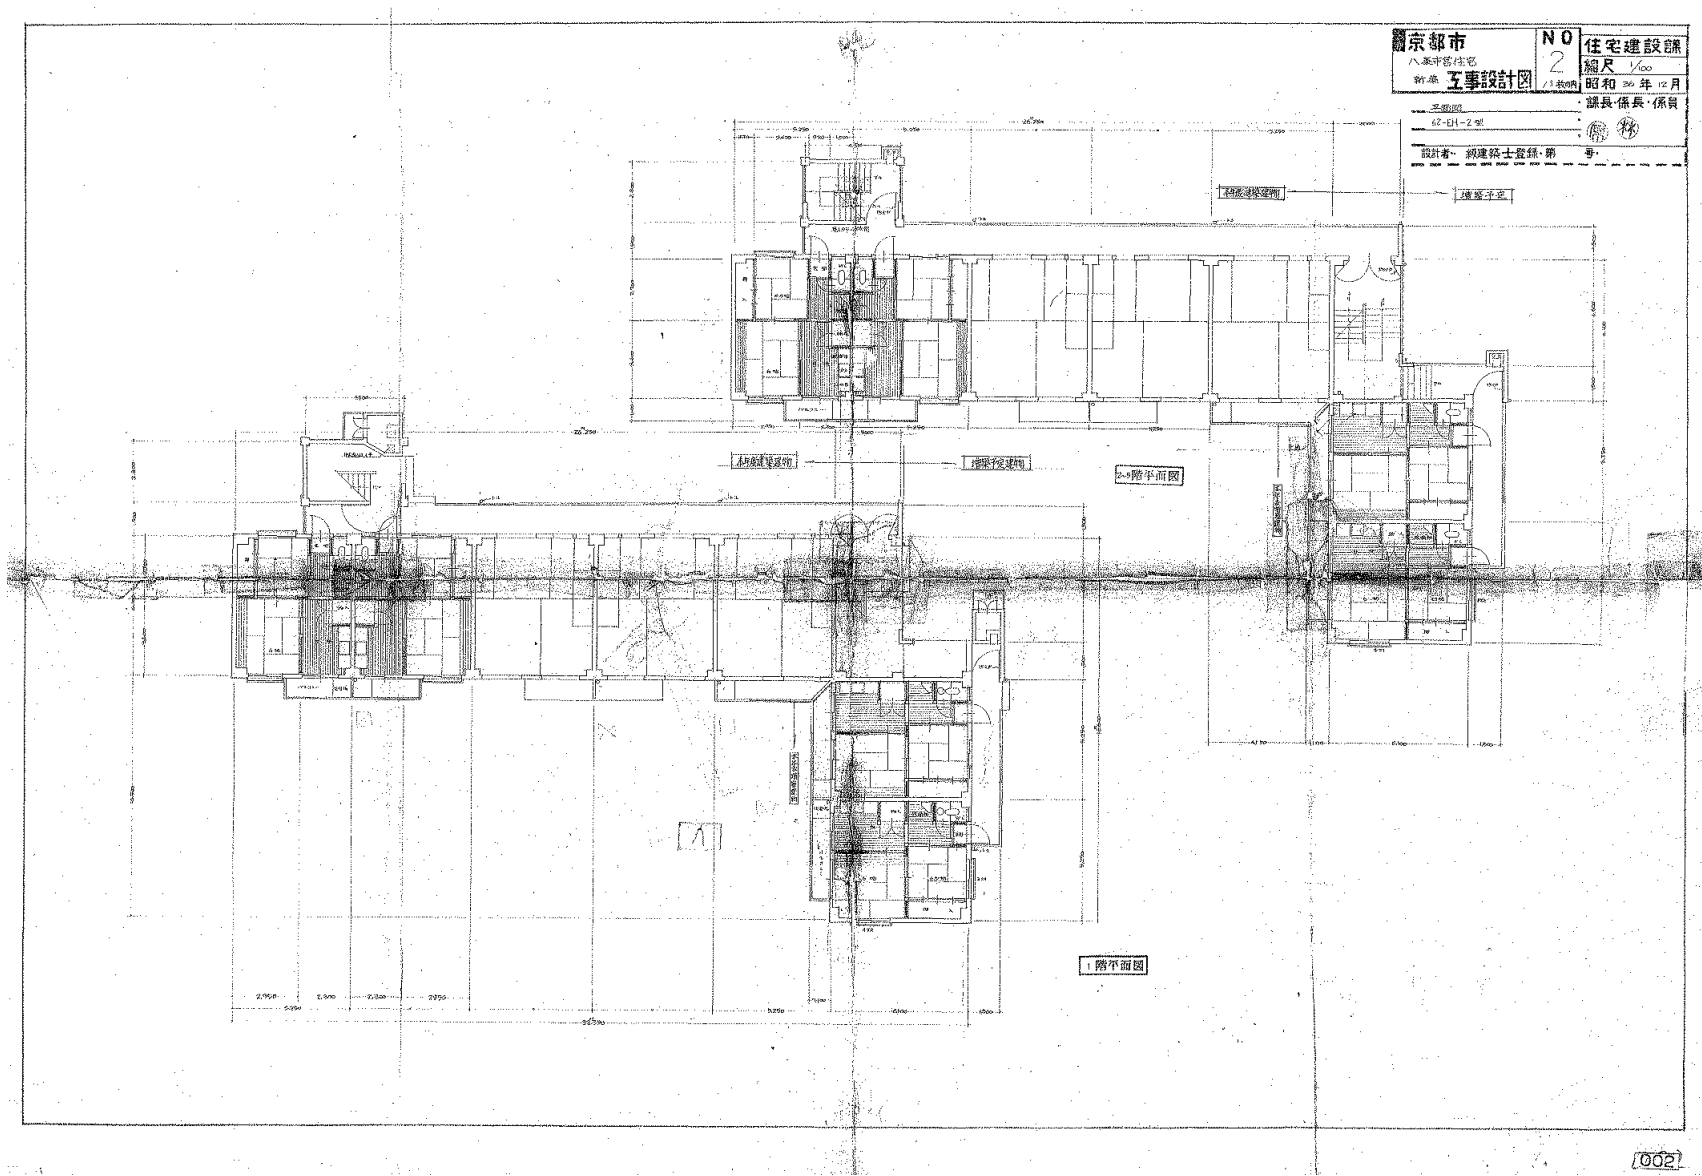

京都市	NO	住宅建設課
八条市営住宅	3	縮尺 1/100
新築工事設計図	分棟別	昭和24年12月
立面図・断面図	・諸長係長・係員	
62-EH-2型		
設計者・級建築士登録・第	号	

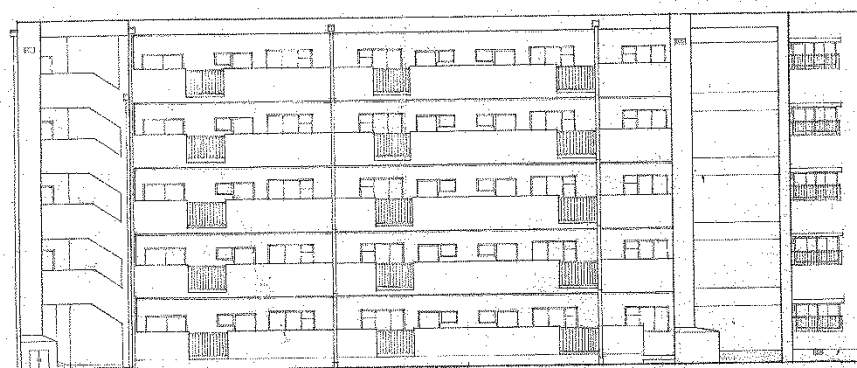


正面立面図

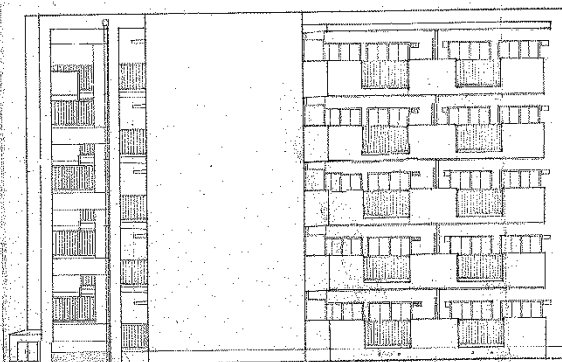


西側立面図




背面立面図

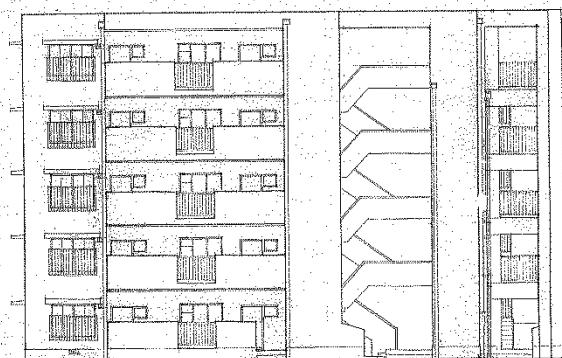

東側立面図



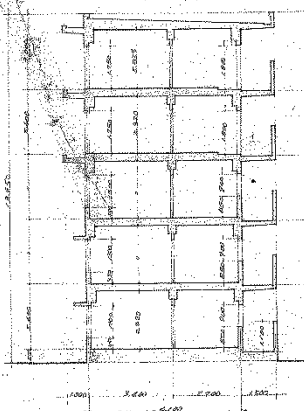



断面図

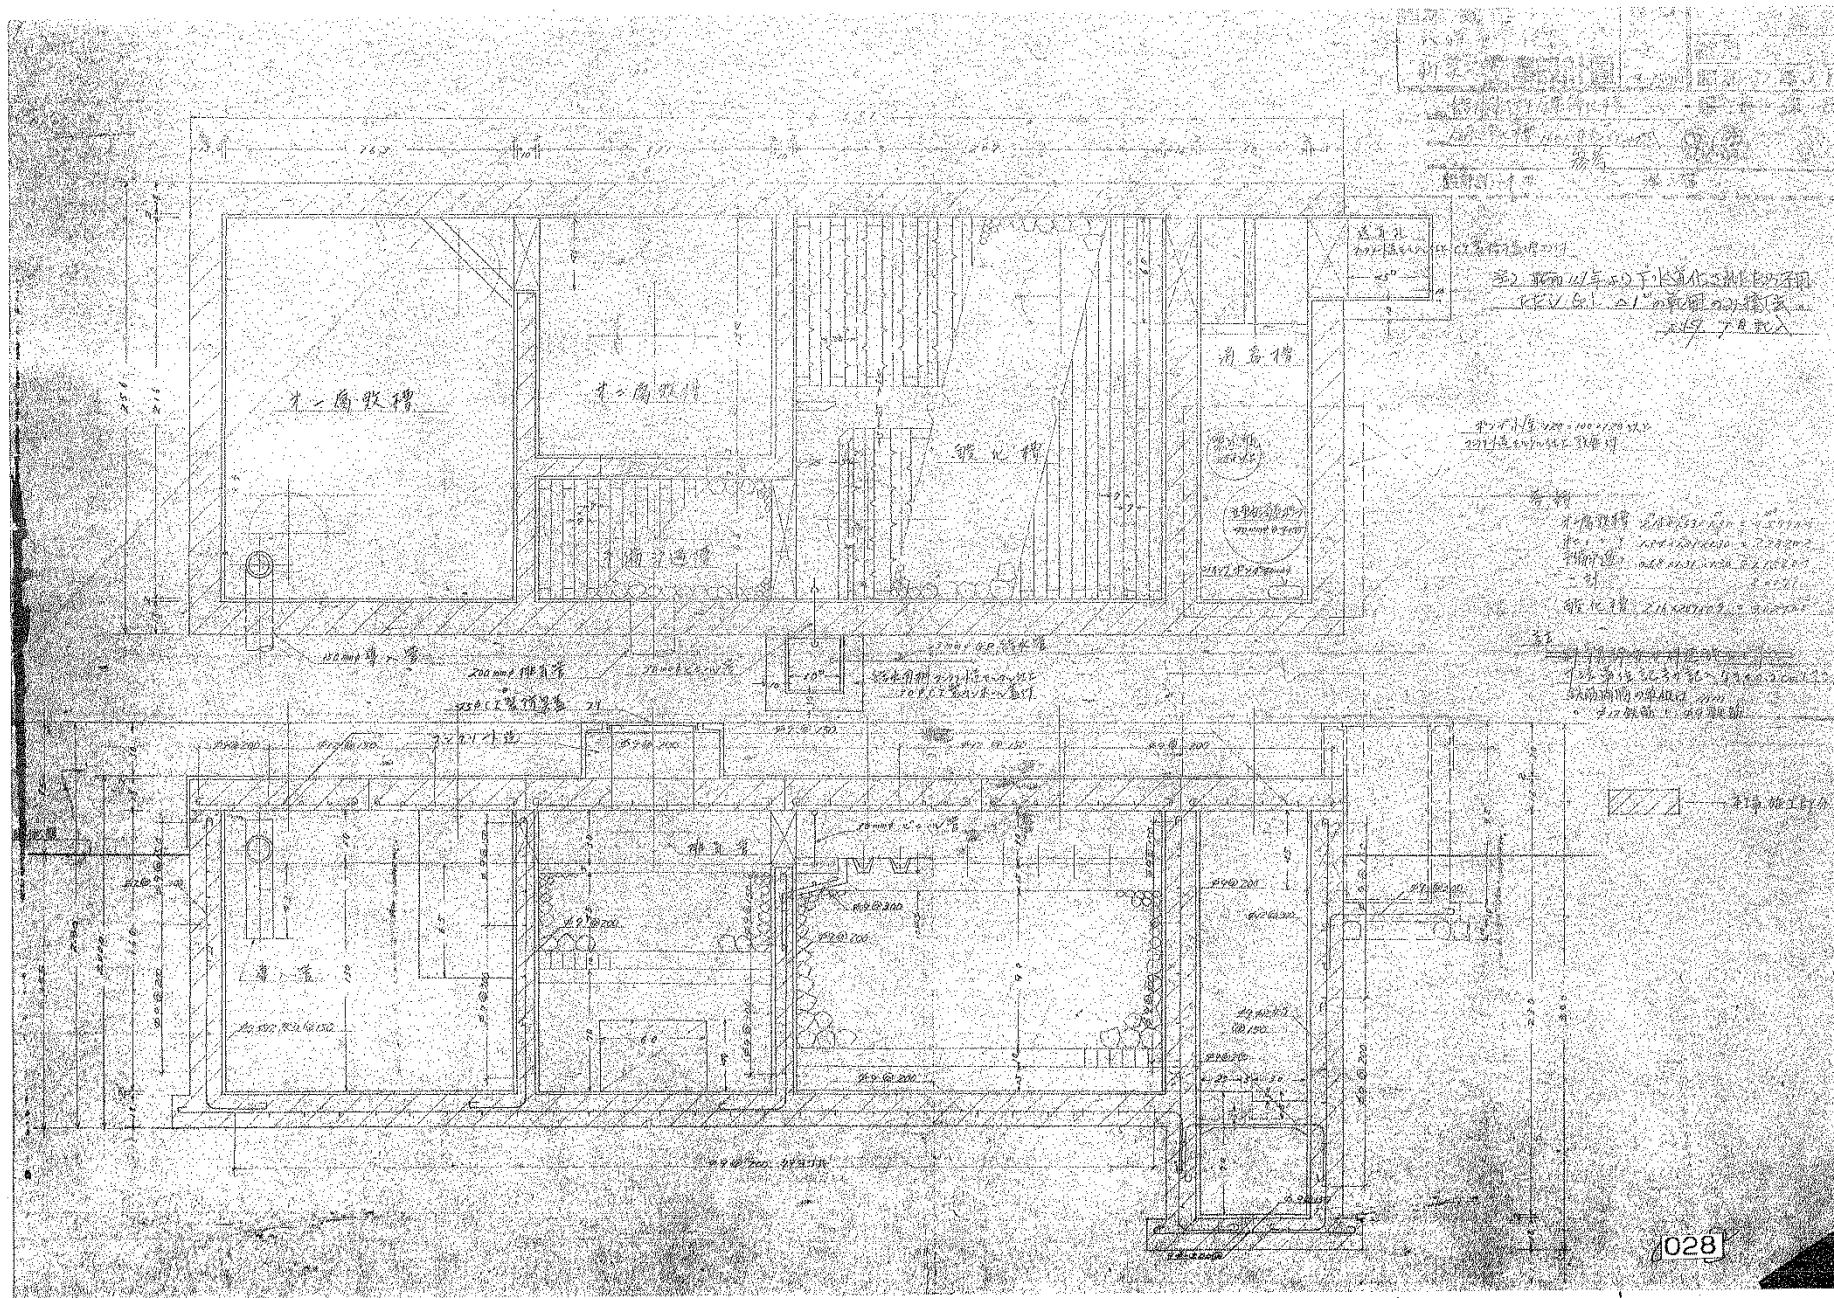




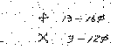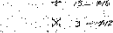 

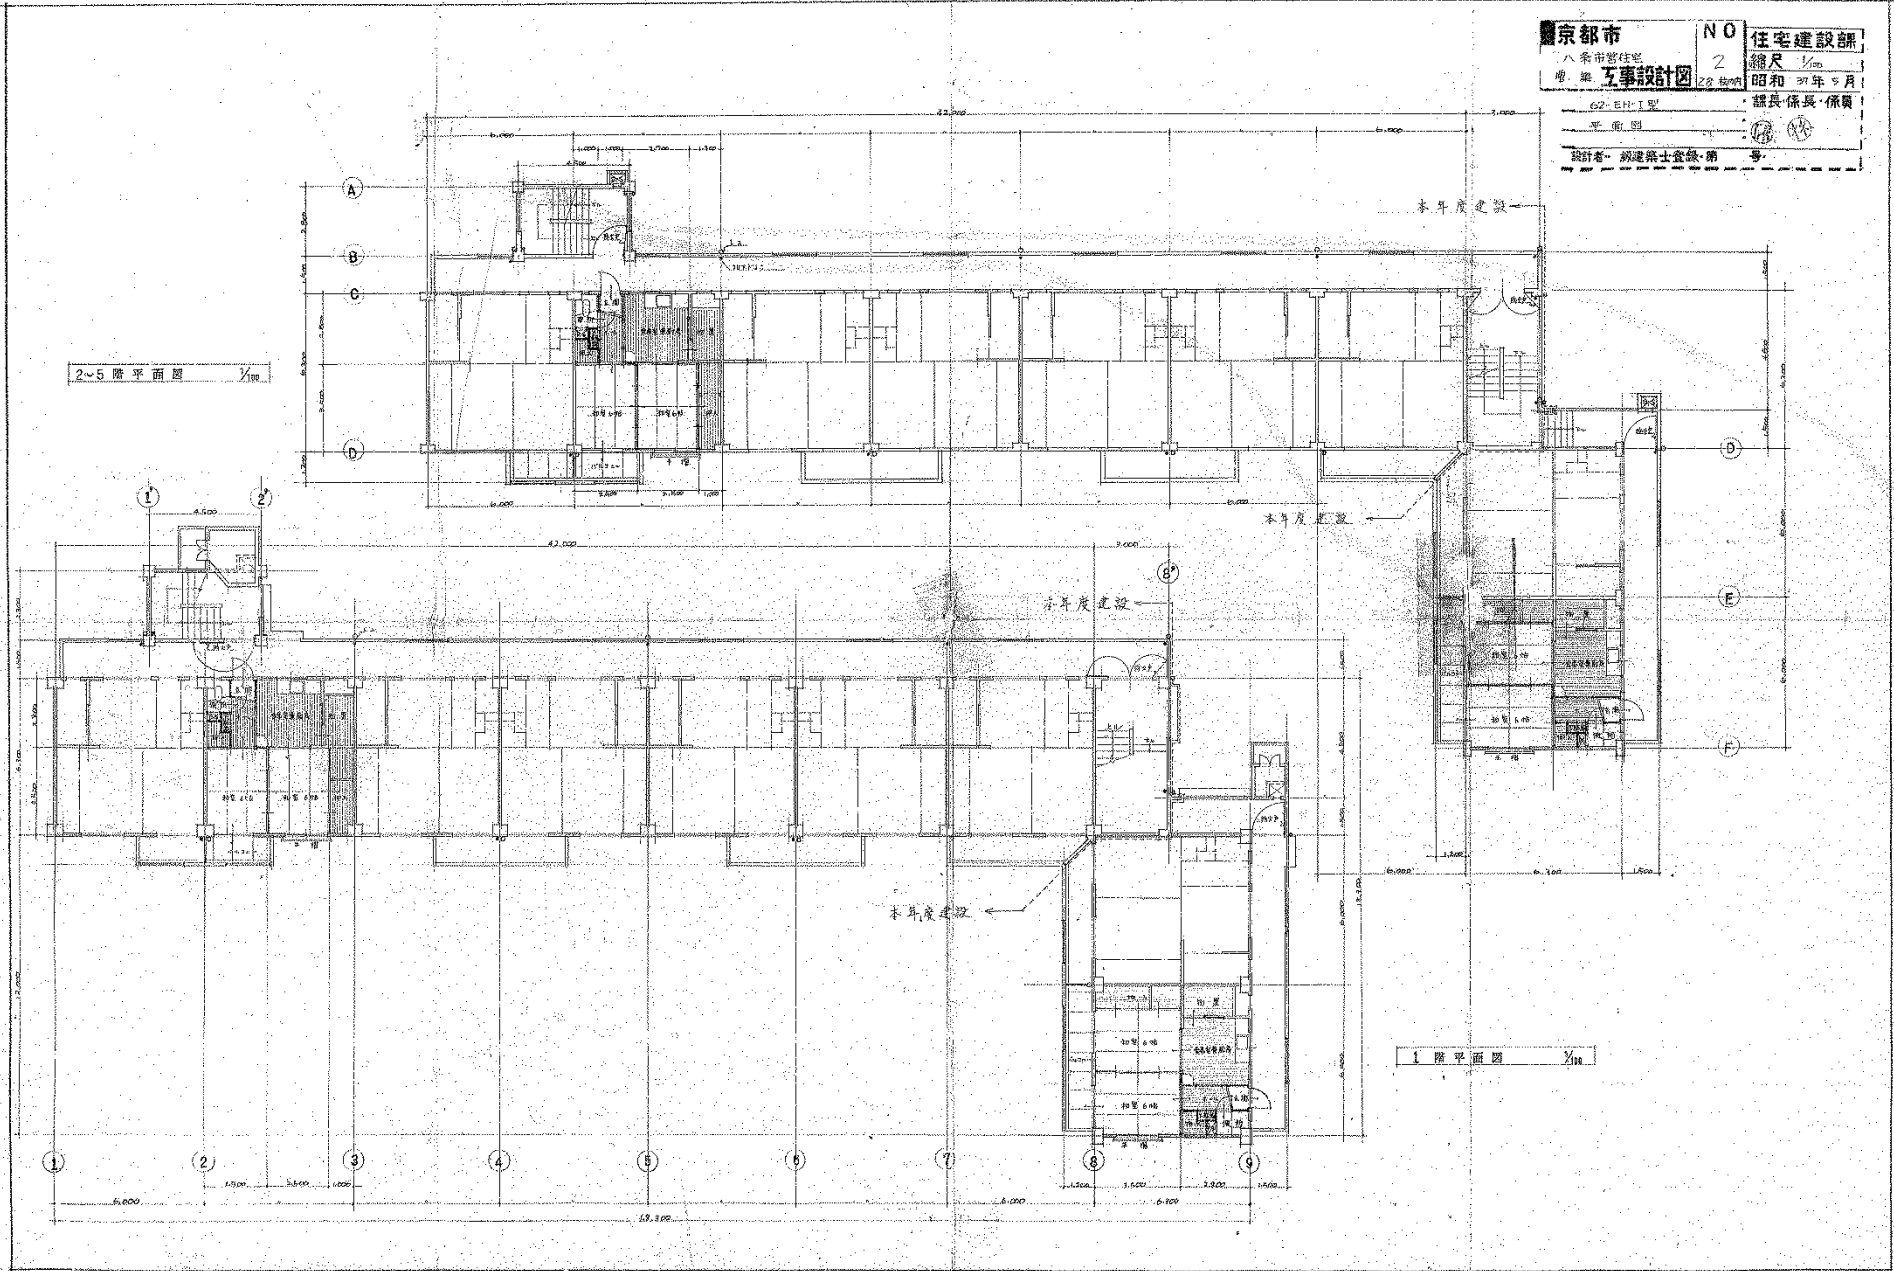


京都市
 八条市営住宅
 増築工事設計図


 縮尺 1/100
 昭和 37 年 5 月




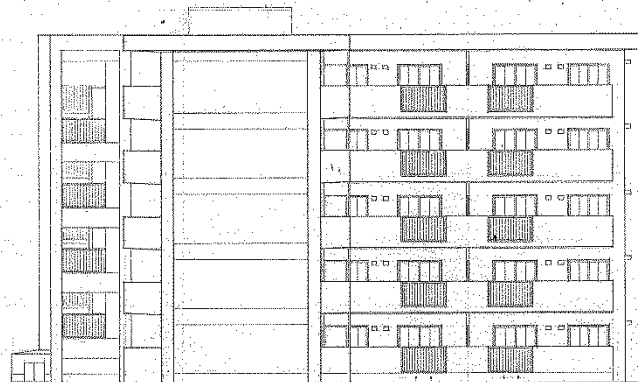


西立面図 1/100

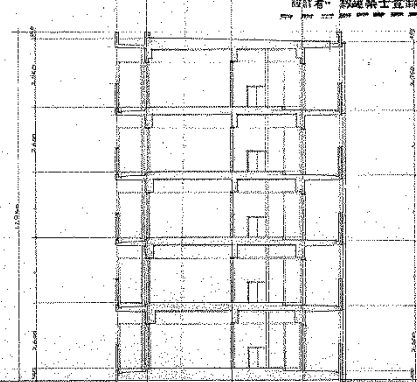

北立面図 1/100

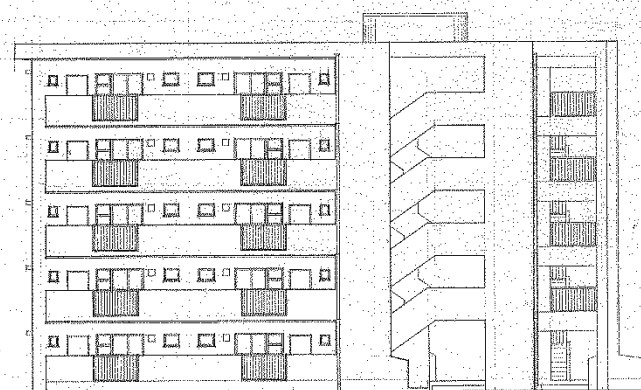


東立面図 1/100

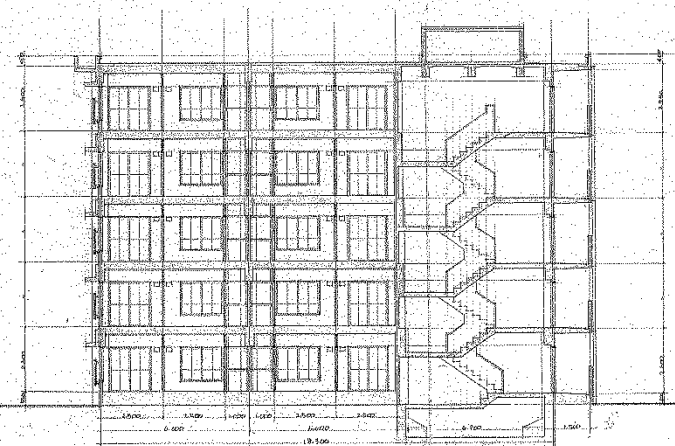


南立面図 1/100

京都市 八条市営住宅 増築工事設計図	NO 5 27 改訂	住宅建設課 縮尺 1/100 昭和 27 年 5 月 課長 係長 係員 設計者 綿瀬英士 監修 綿 号
--------------------------	------------------	--

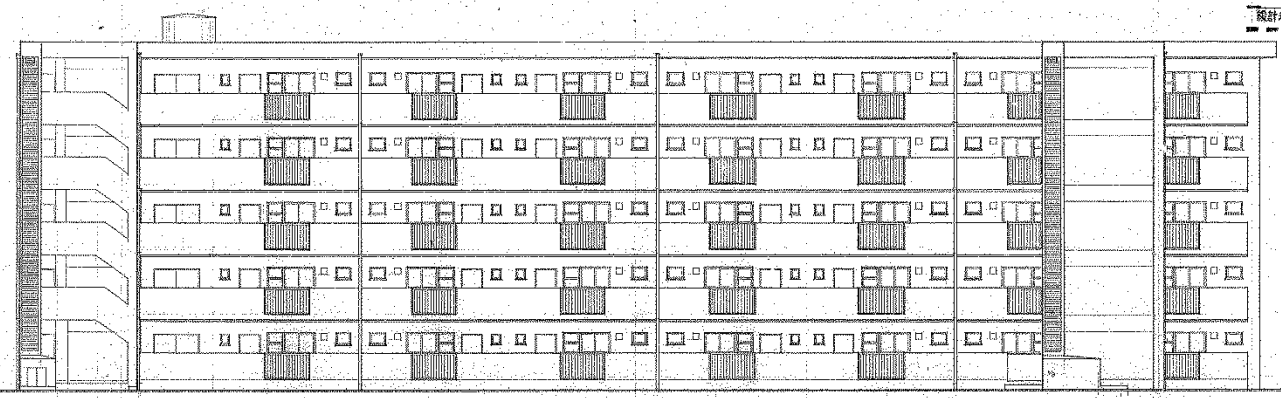


北面図 1/100

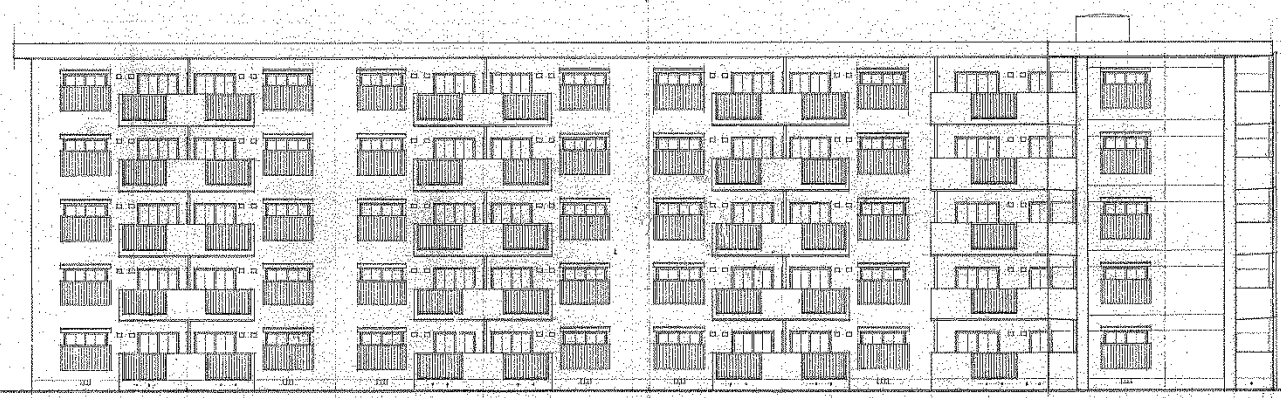


南面図 1/100



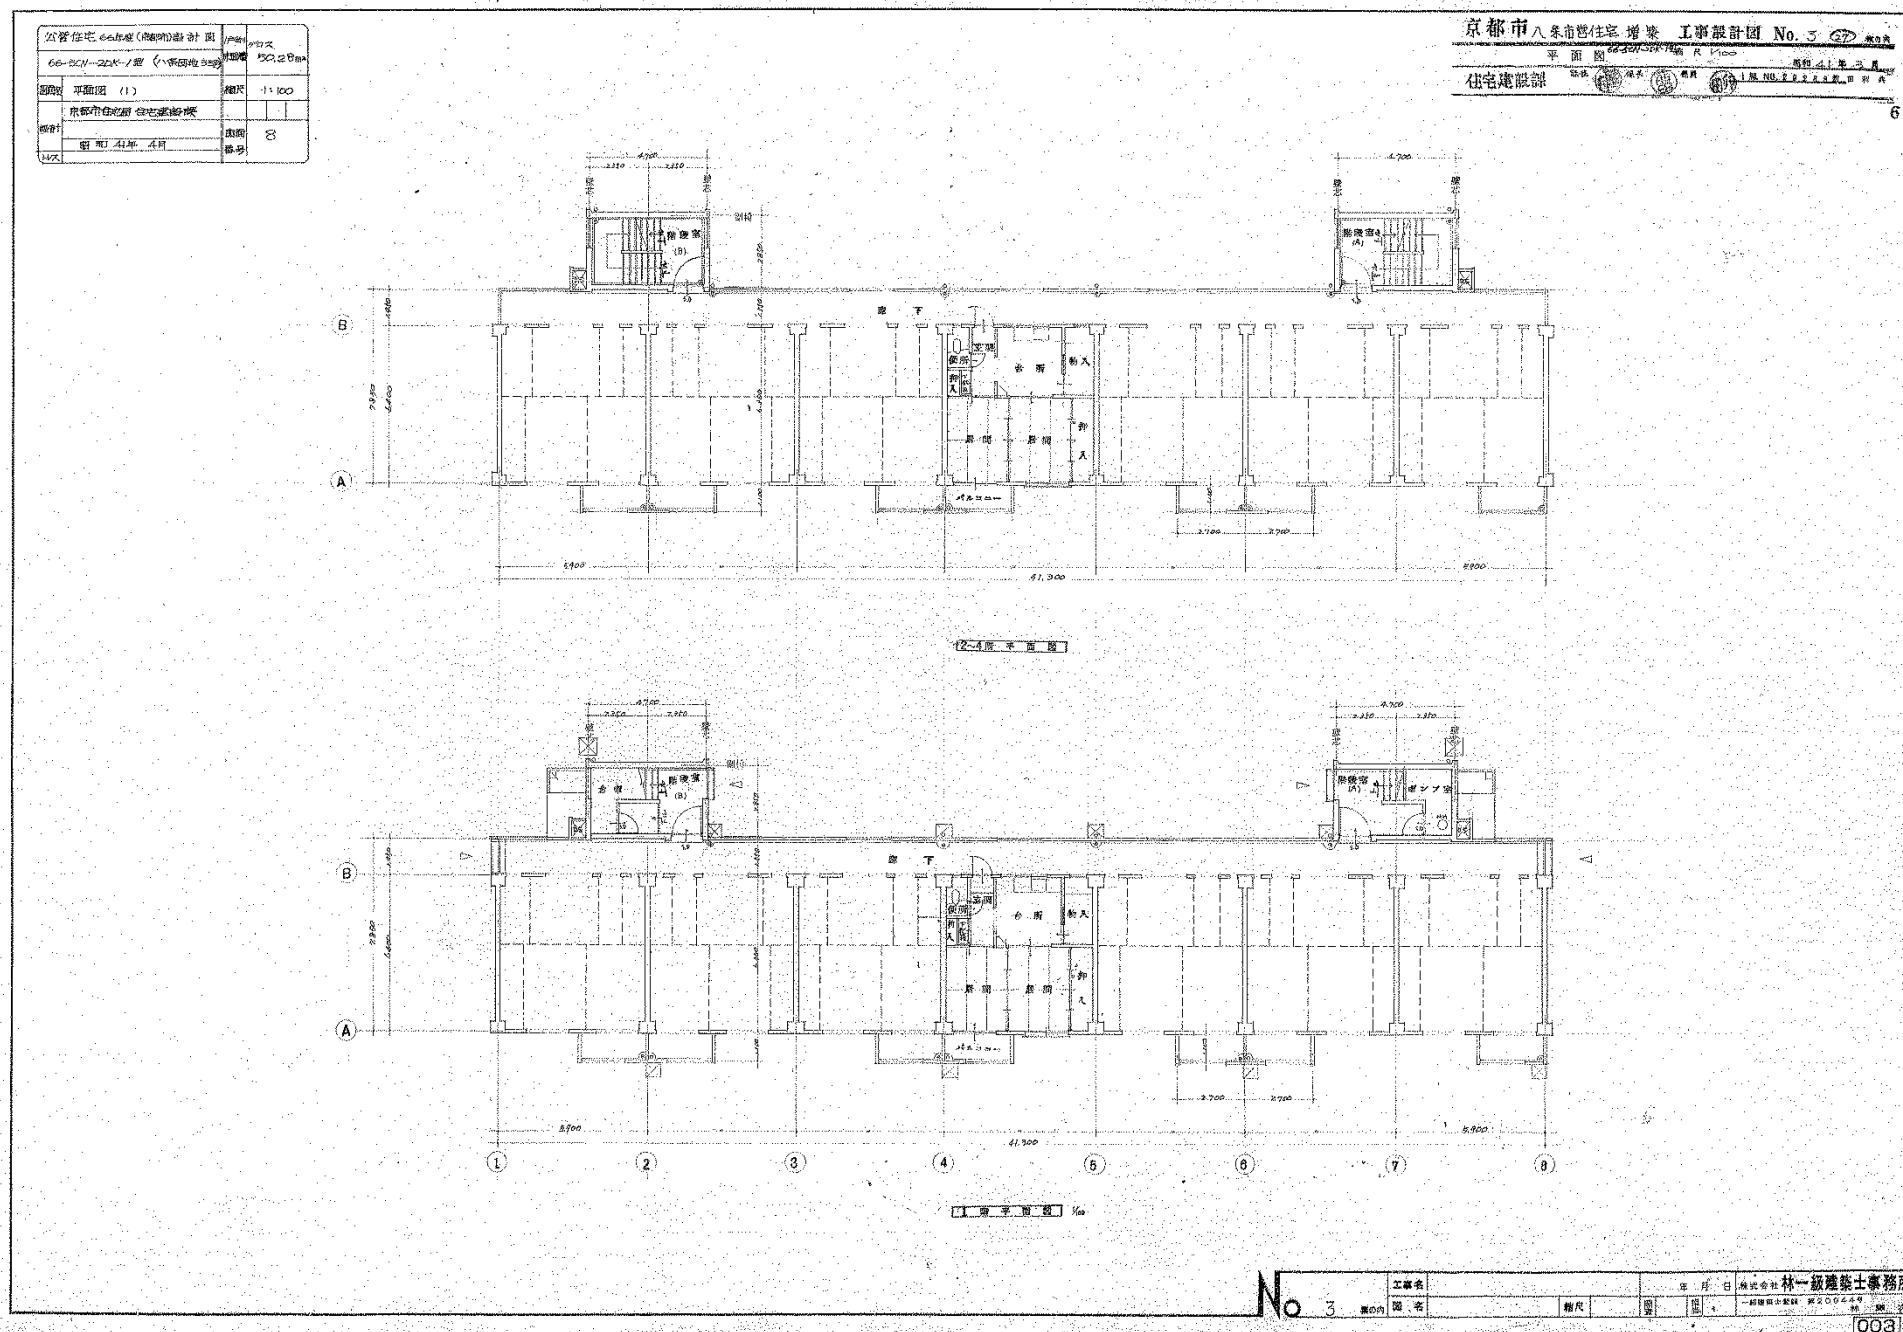



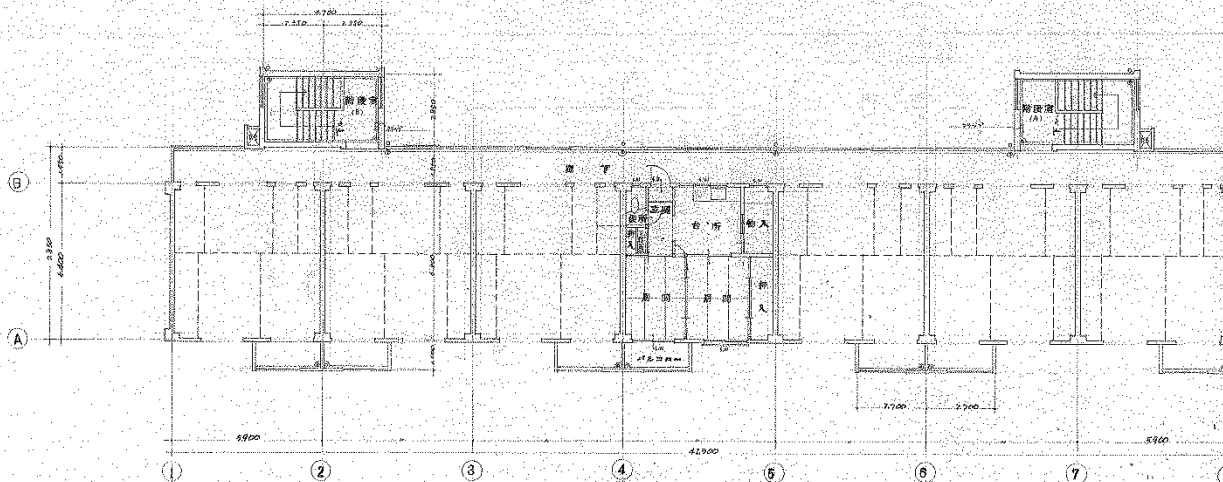




工事名				年 月 日	株式会社 林一級建築士事務所
図 名	階 尺	図 号	規 格	一級建築士登録 第00944号 林 一 級 次	


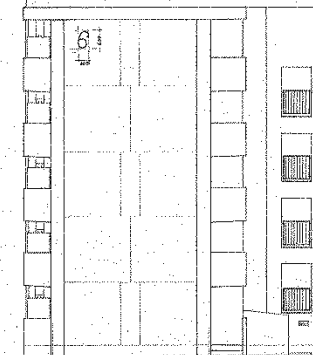



断面図

断面図

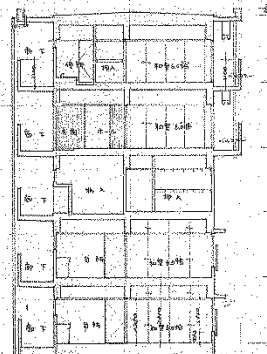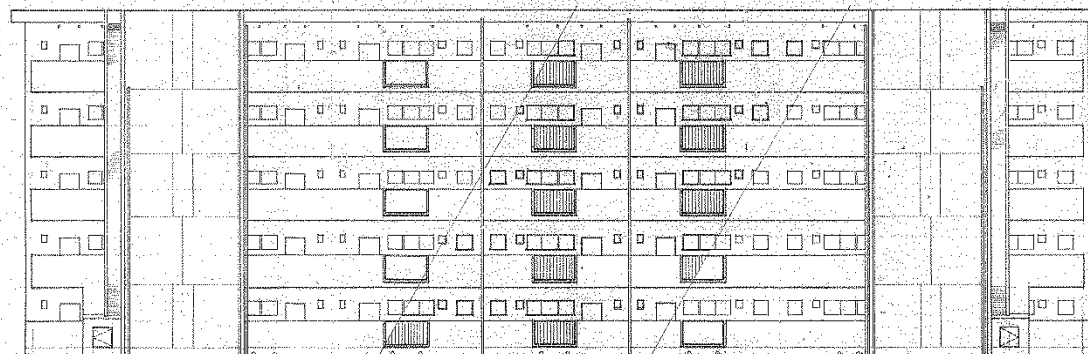

断面図 1/50

断面図 1/50

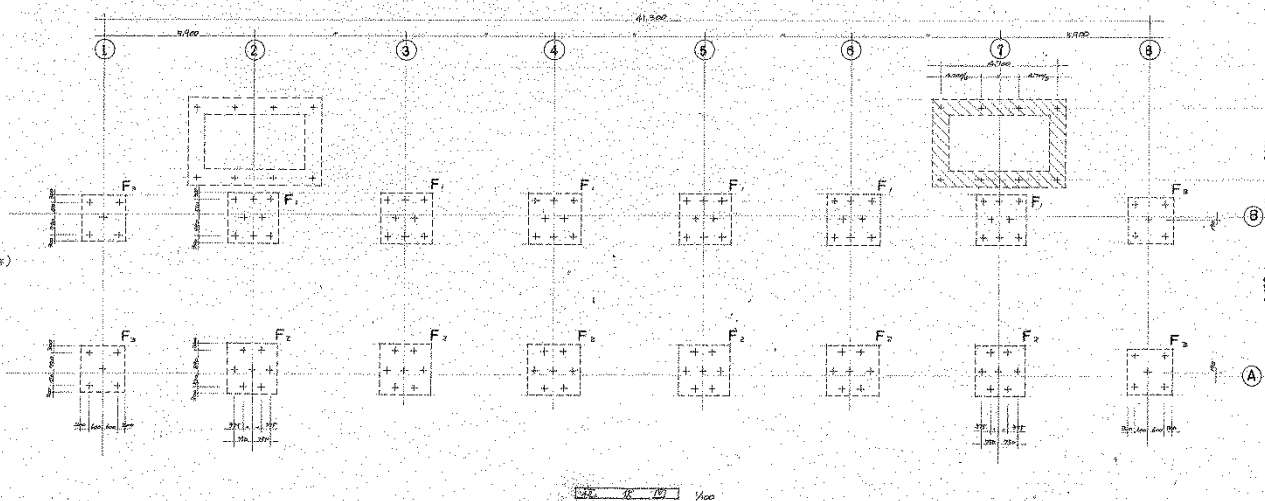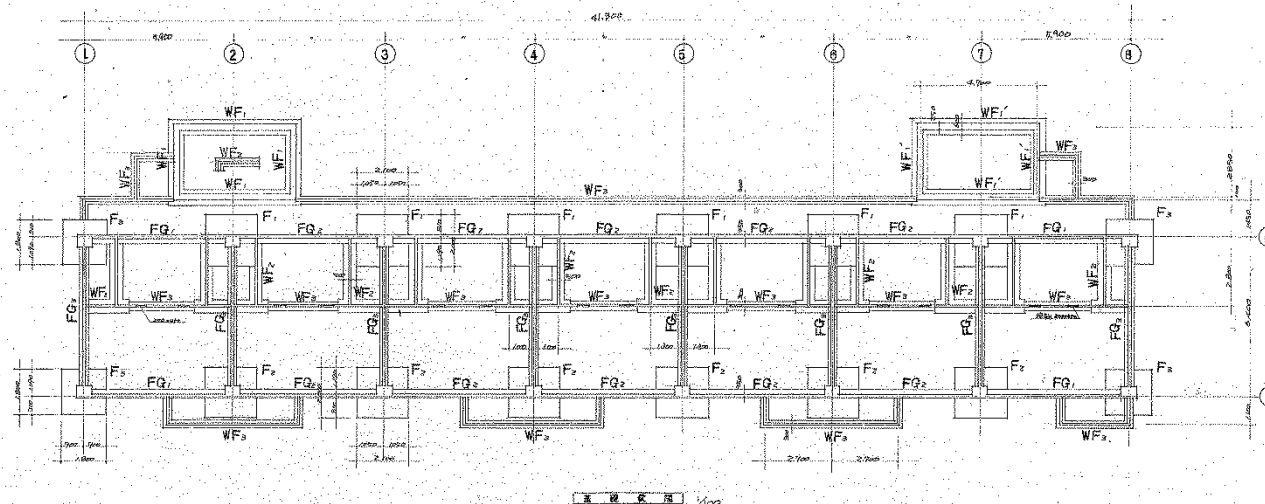


コンクリートパイプφ400 L=4,000
(斜め支持70°)


鉄本杭 12本

基礎底 G.L. -1,700


G.L. -1,050

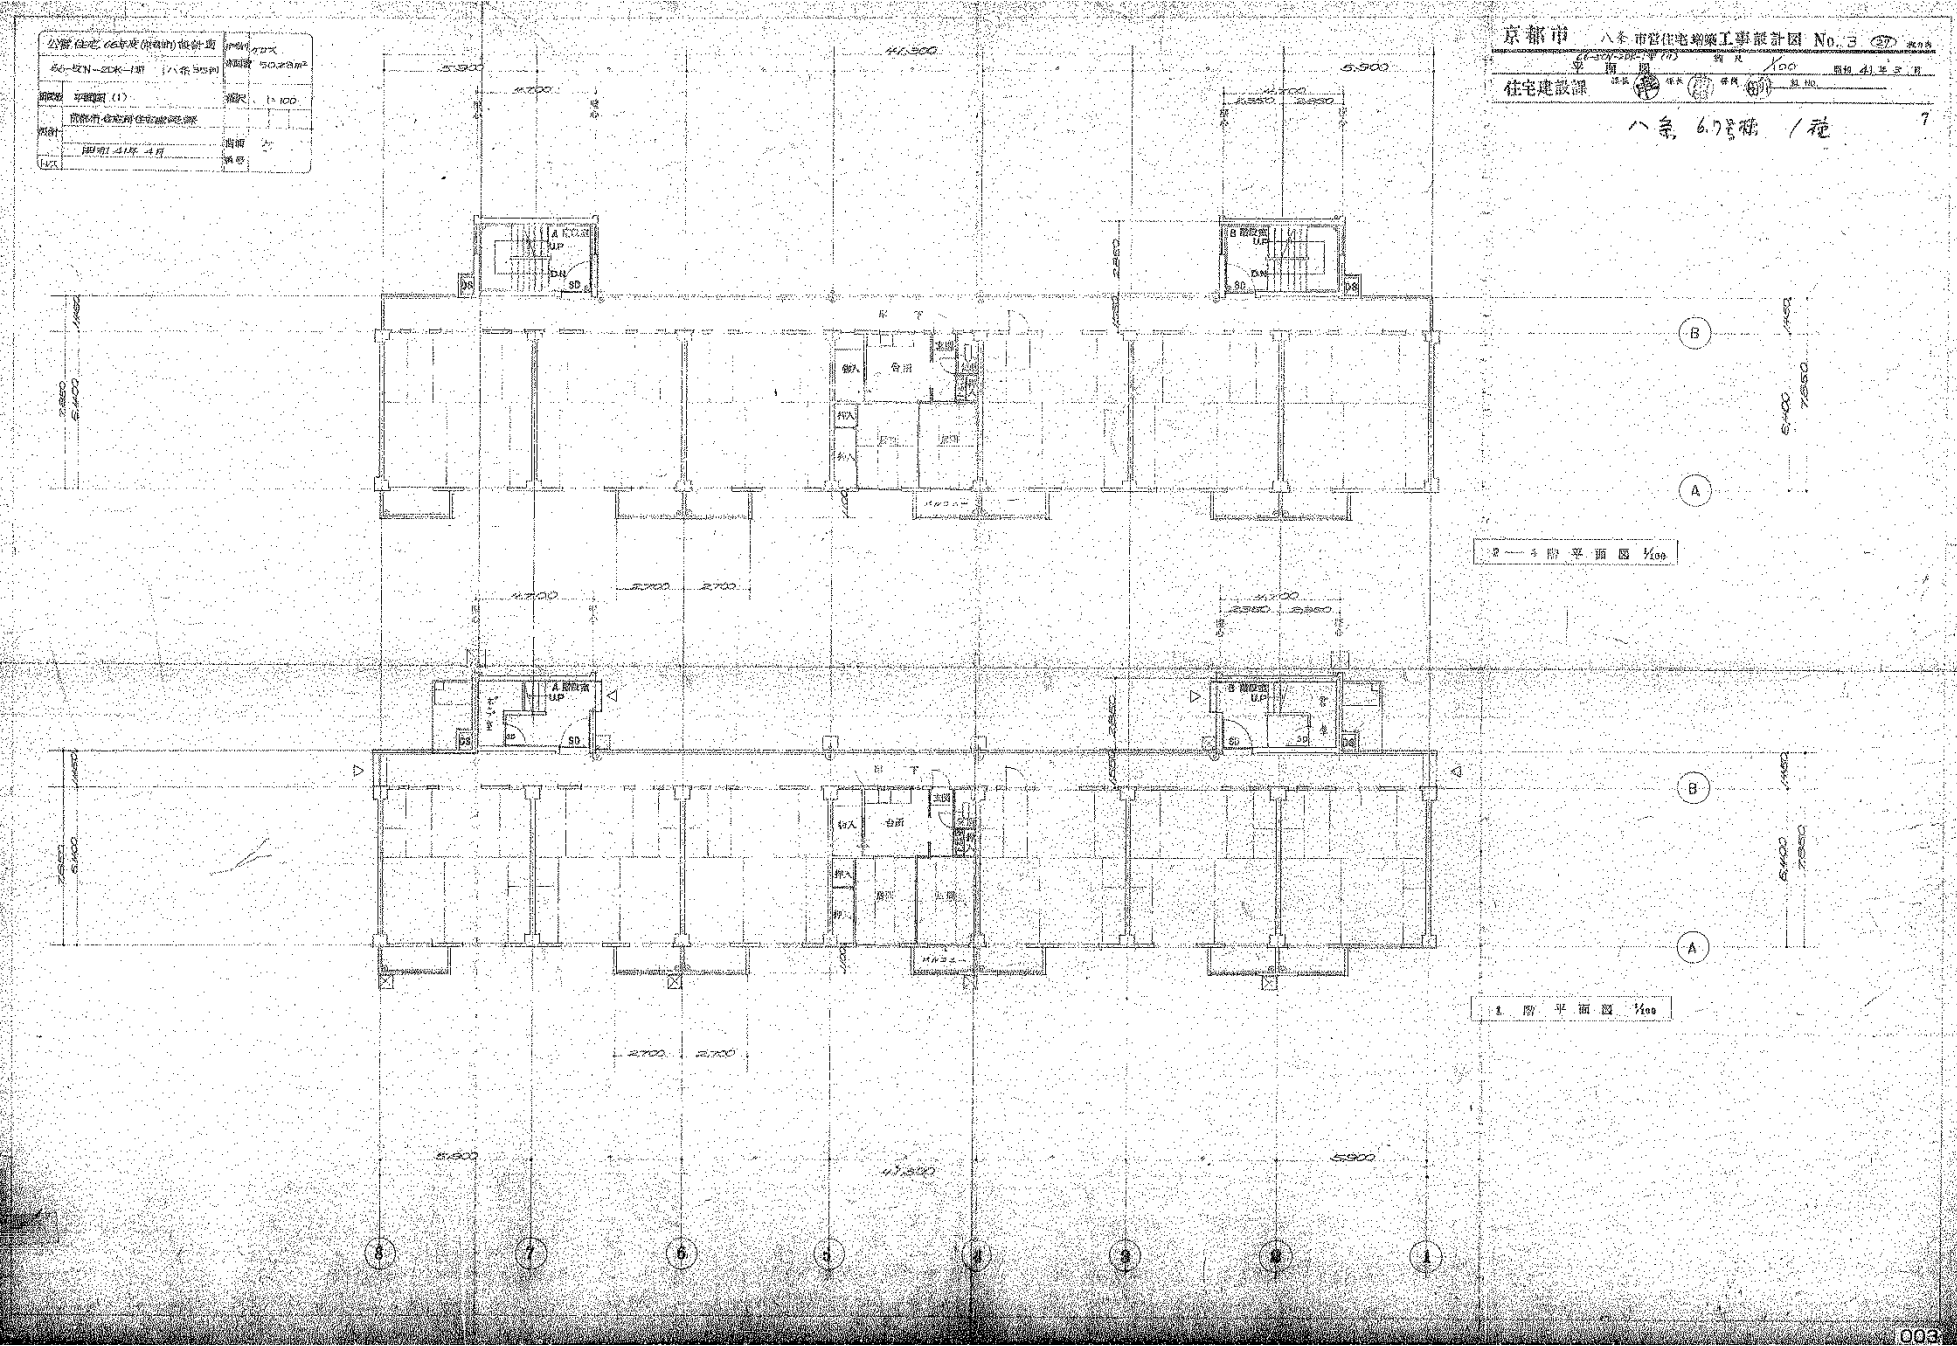

京都市 八条市営住宅増築工事設計図 No. 4 (27) 図面番号
66-500-3D-1-4(7) 平面 階段 100 昭和 41 年 3 月
住宅建設課 緑地 (印) 衛生 (印) 建築 (印) 図 10

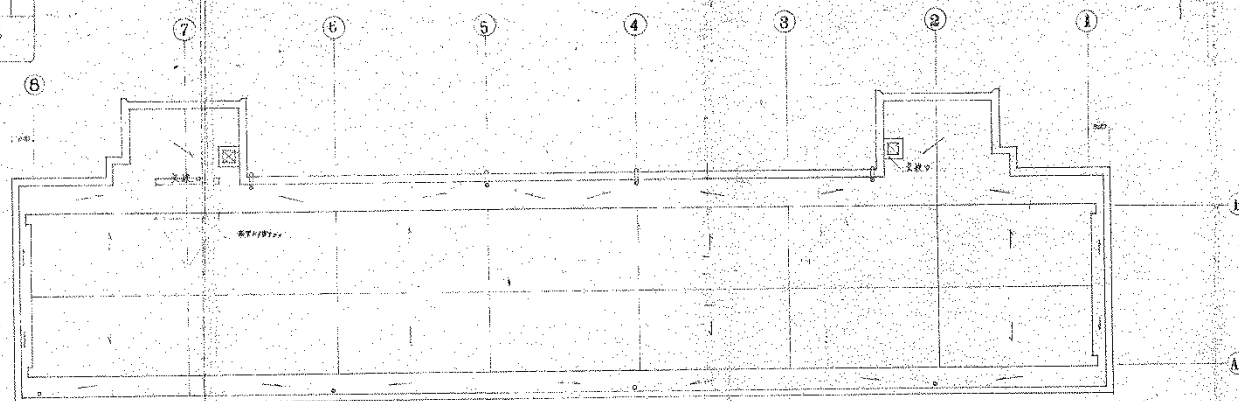


屋 根 伏 窗

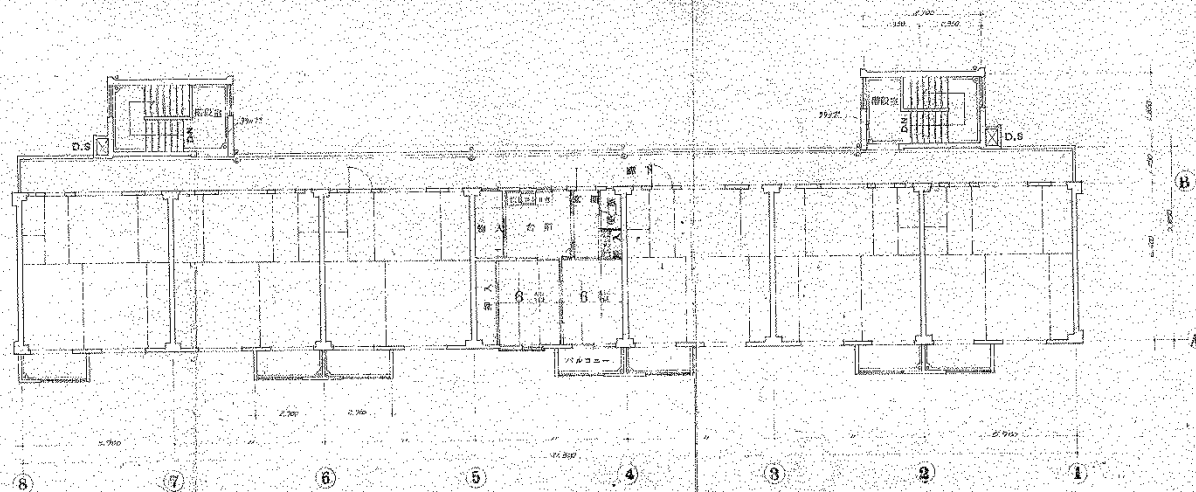


5 勝平面図


公営住宅 66-44棟(8階)設計図	1/100
66-25N-21棟(八 階)設計	30.23.0
図面 立面図、断面図	縮尺 1:100
設計 京都府住宅建設課	
監製 住宅建設課	7

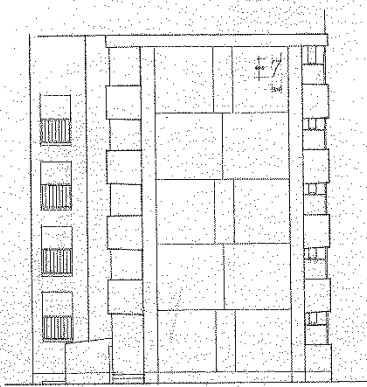


西側立面図

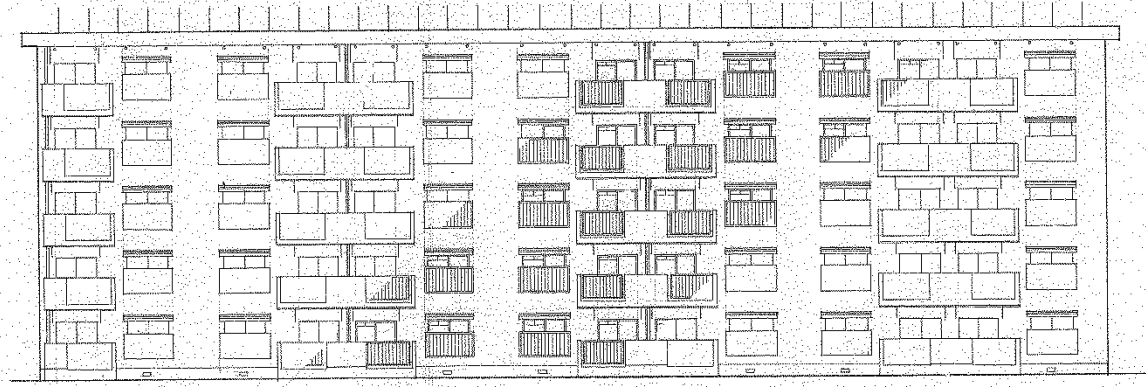


南側立面図

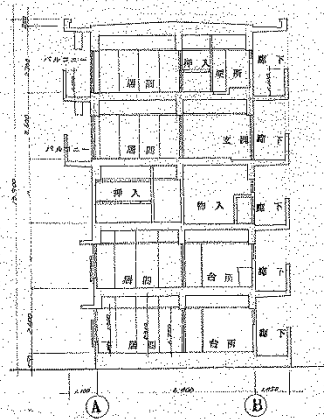


断面図

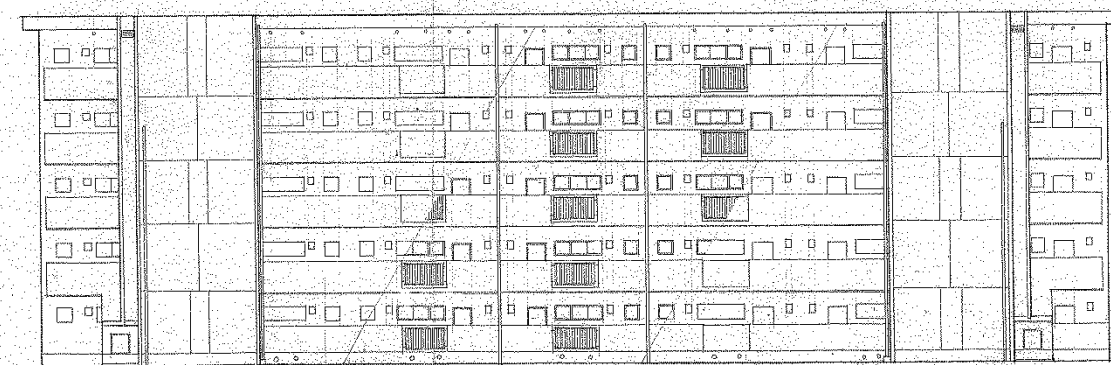

北側立面図

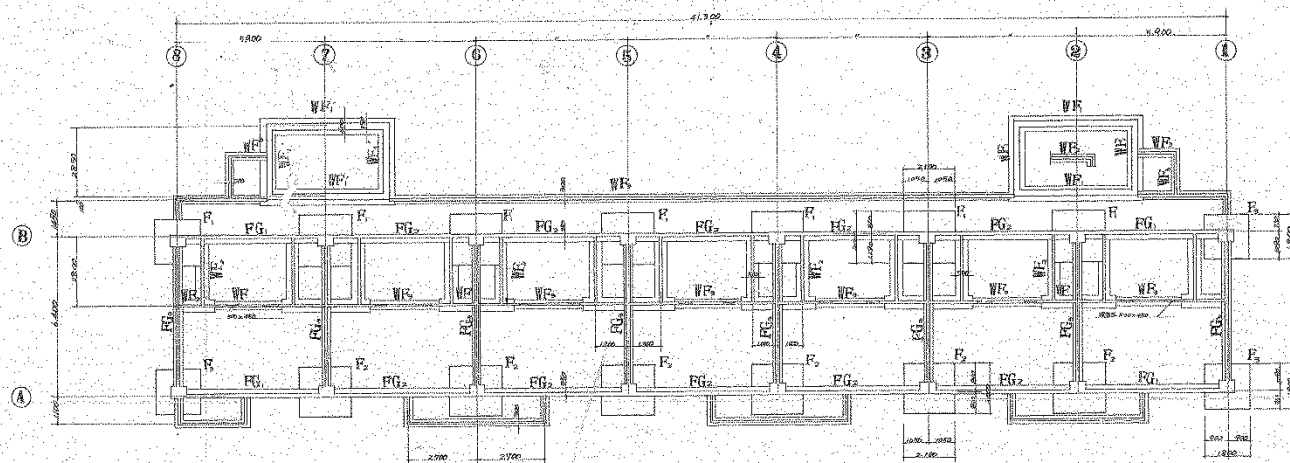

基礎図

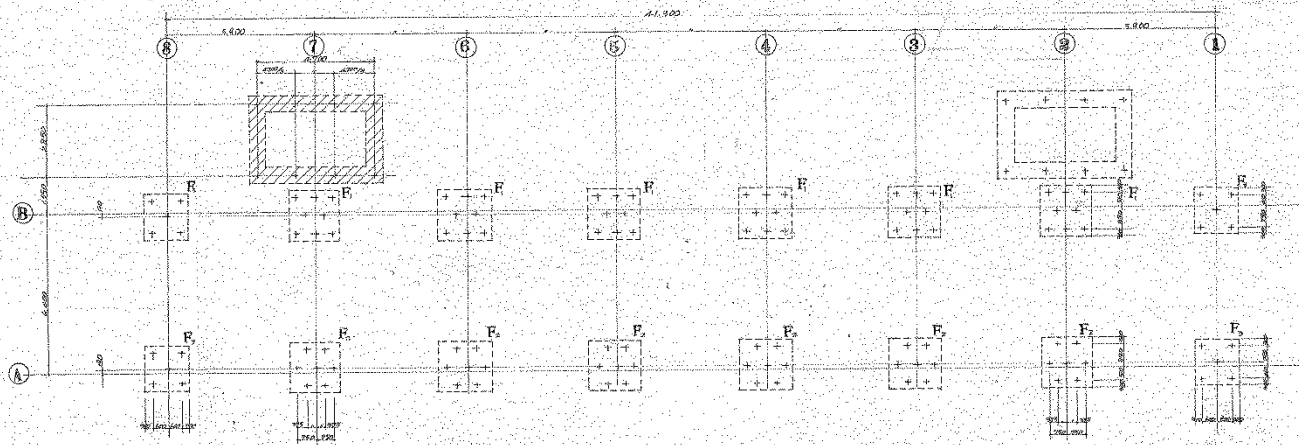

柱図

2.700-1.700+250=1.250
 (散粒土圧力) 1/4
 鉄 本 数 126 本

基礎品 6L-1700
 6L-1700

