



京都市立翔鸞小学校整備事業



基本計画説明書（抜粋）

第1章	基本計画概要書
第2章	敷地・既存建築物調査報告書
第3章	欠番
第4章	建築計画検討書
第5章	構造計画検討書
第6章	木造化に係る検討
第7章	環境負荷低減検討
第8章	設備計画検討書
第9章	施設整備計画書
第10章	設計・工事工程

■ 現況配置図



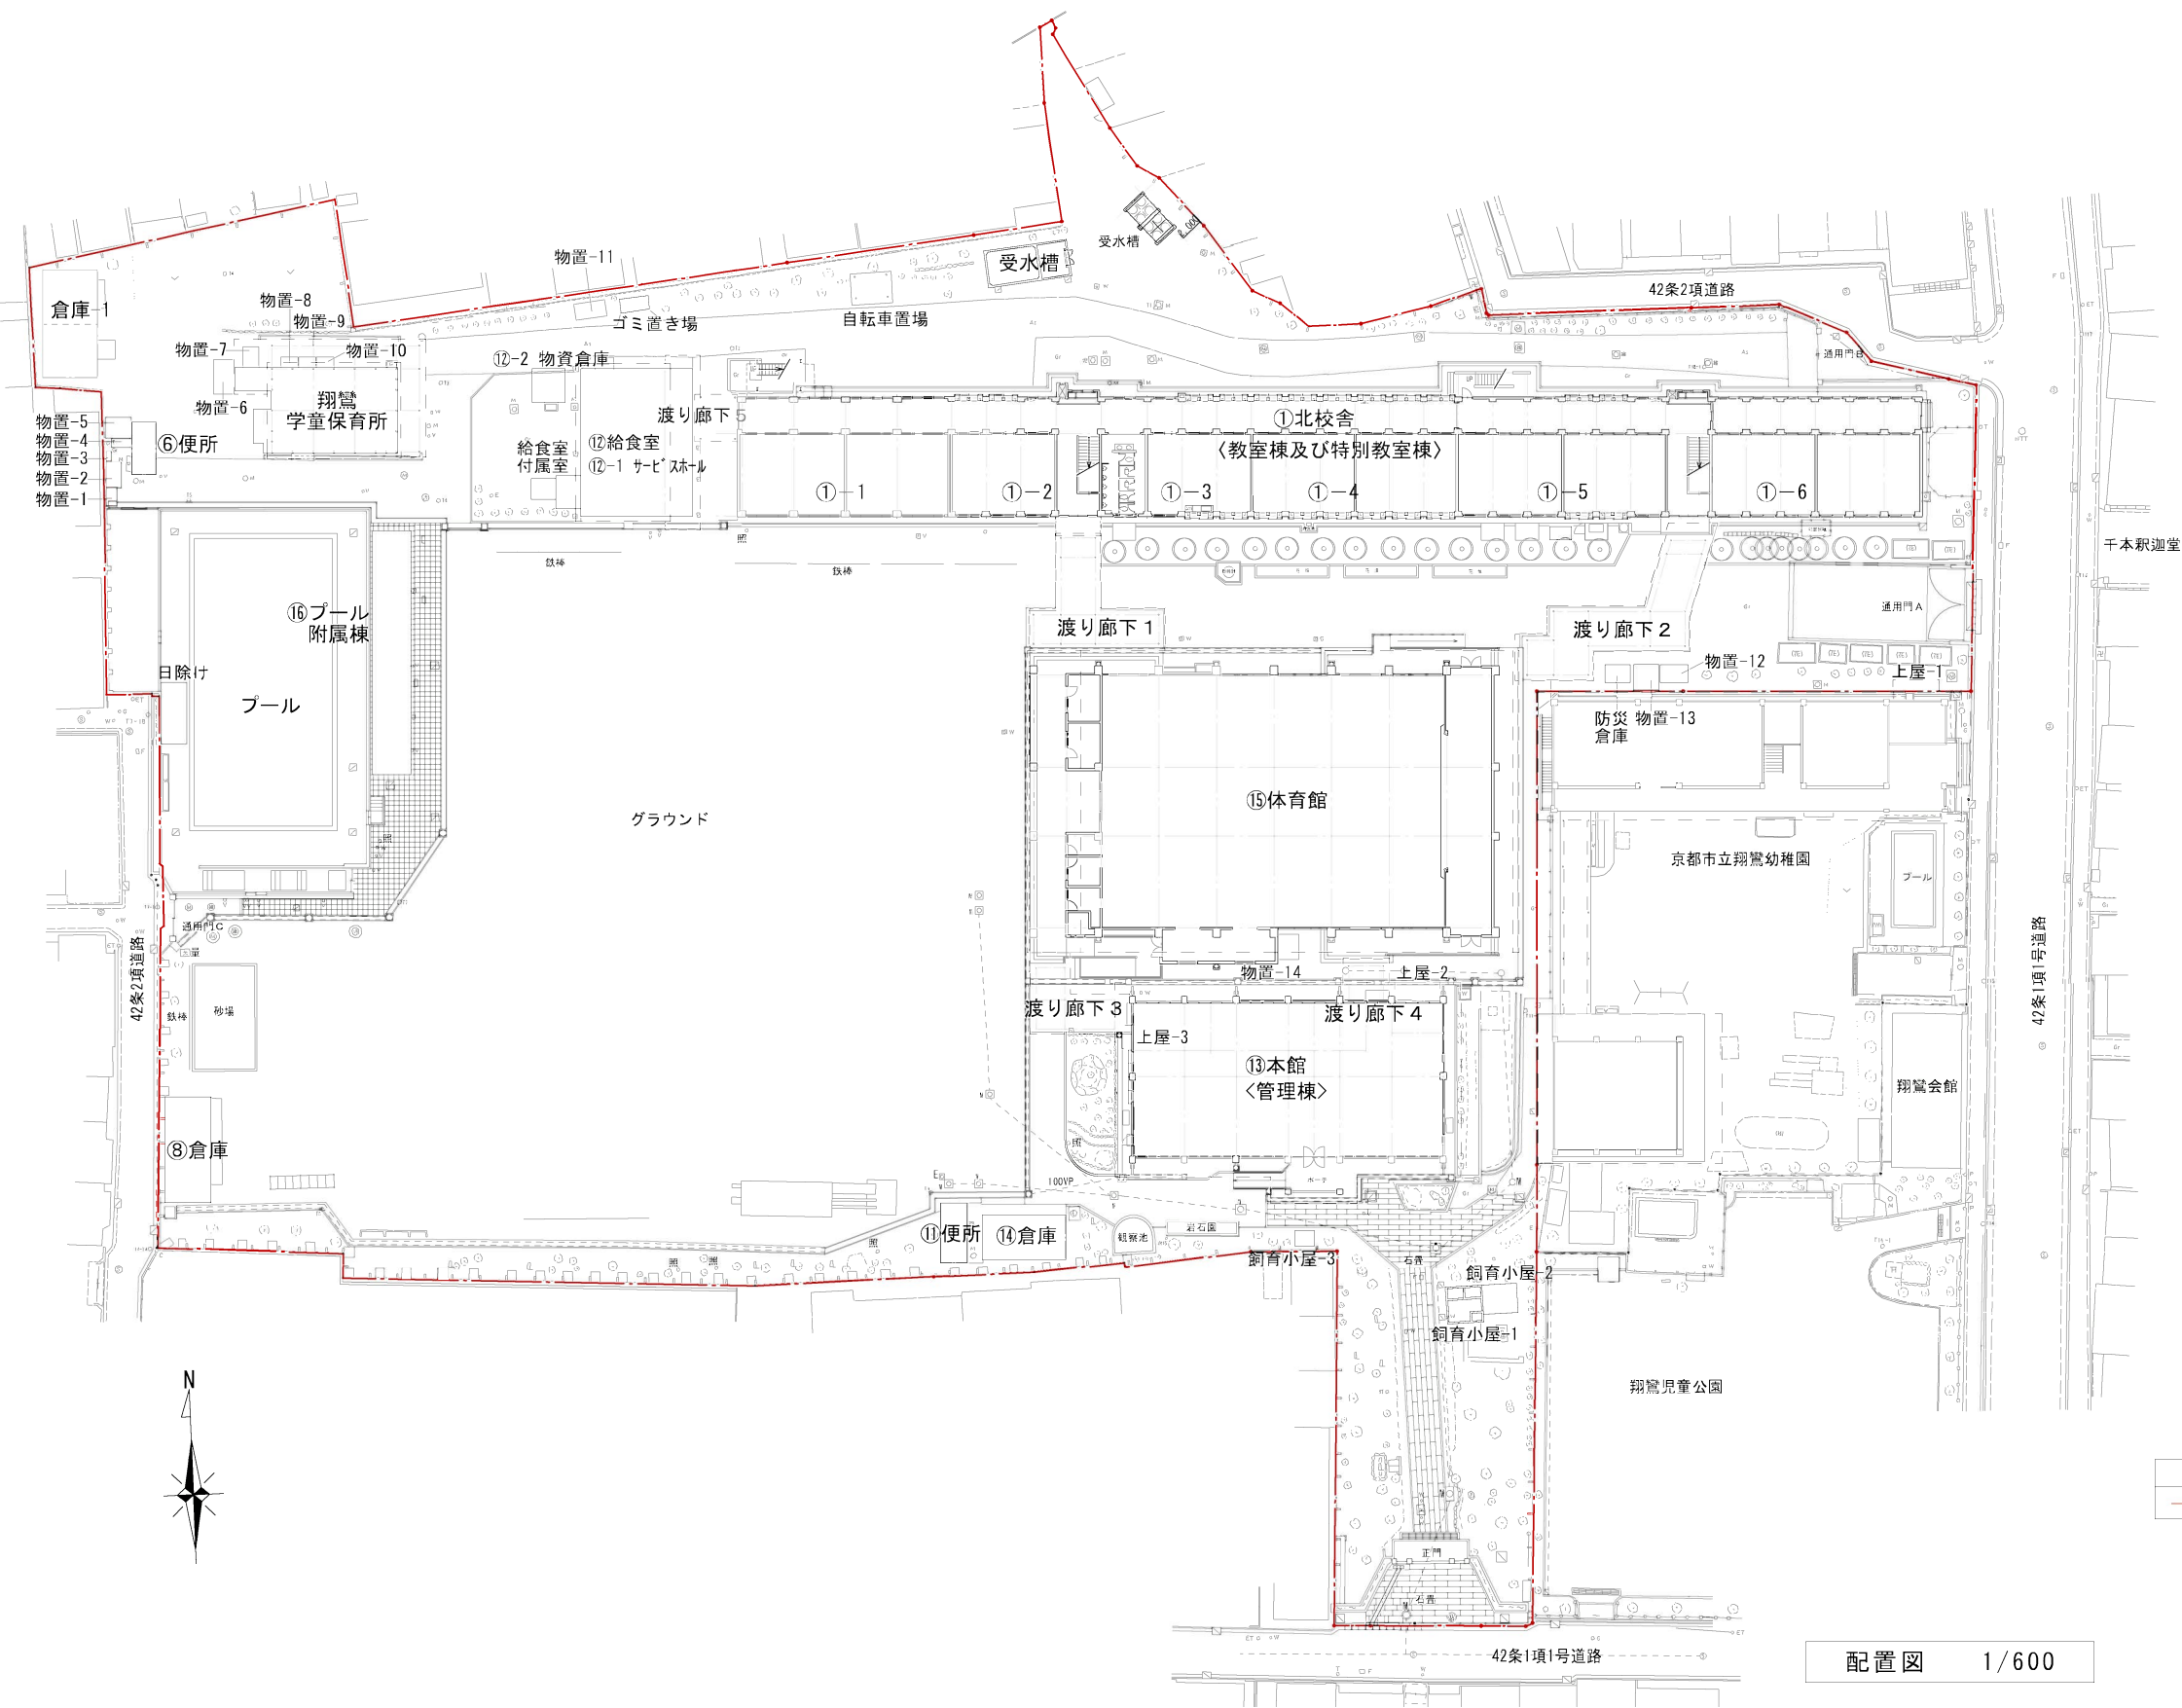


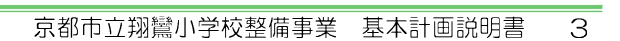



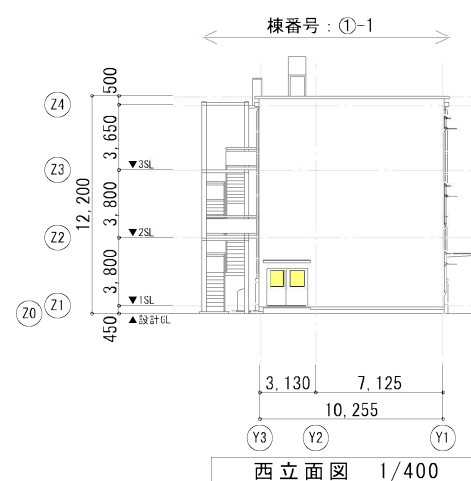
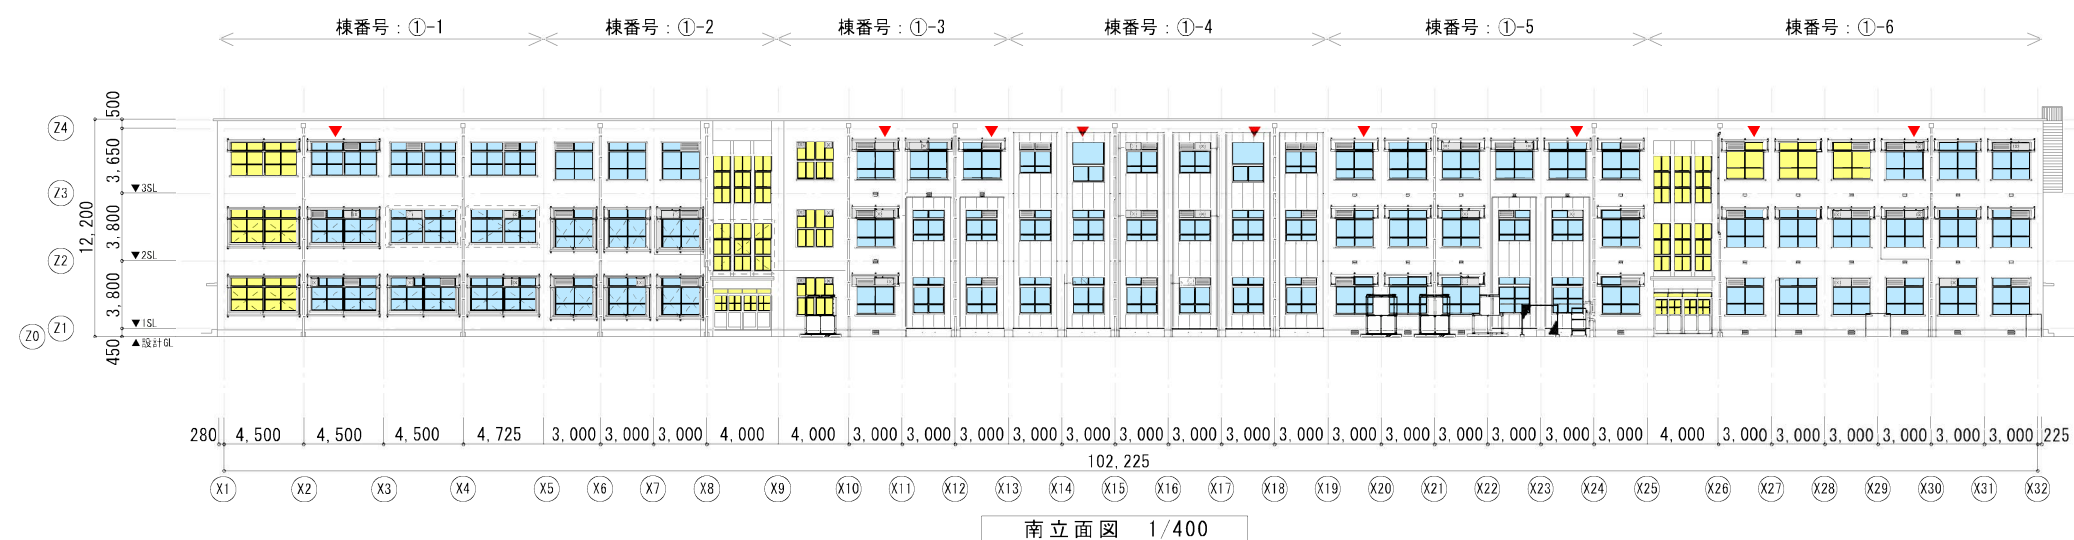


＜立面図 ガラス種別凡例＞	
	既 存
	強化ガラス
	網入ガラス

■ ⑬本館 現況平面図

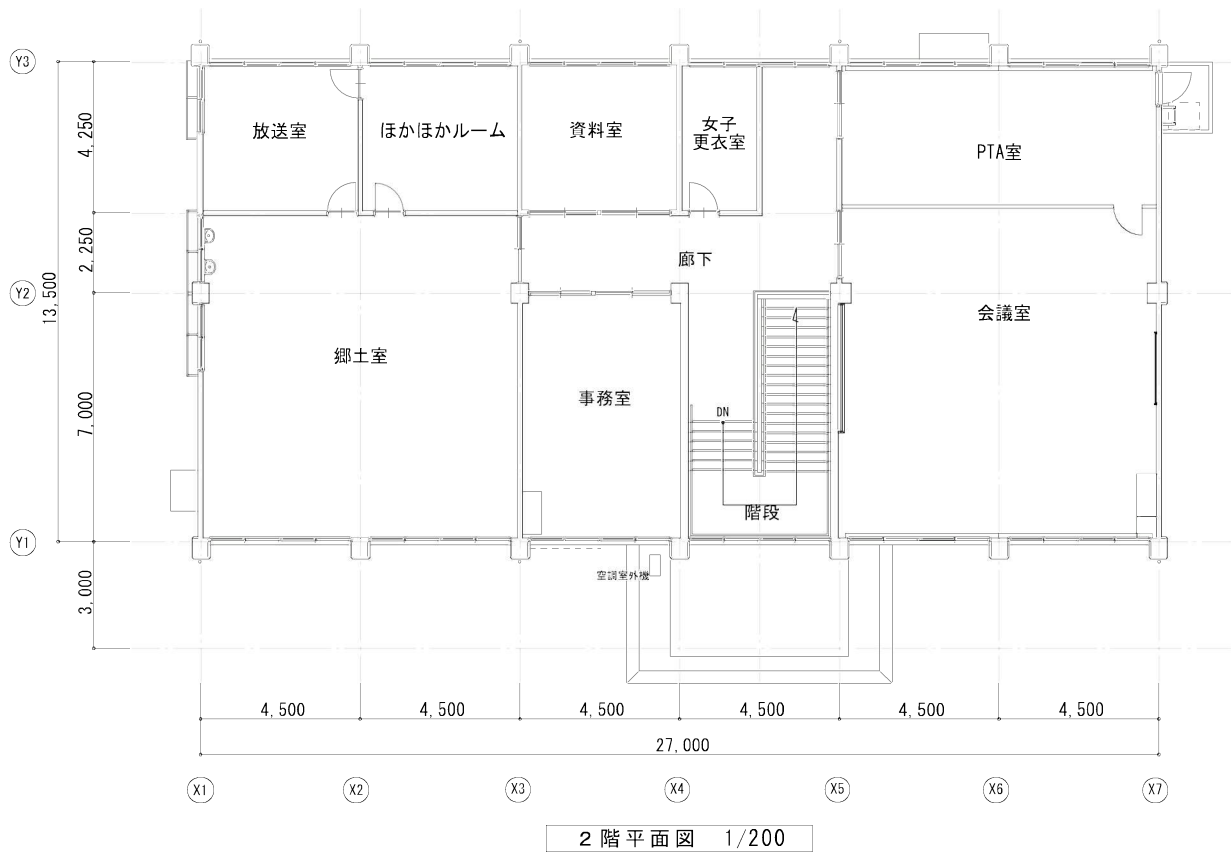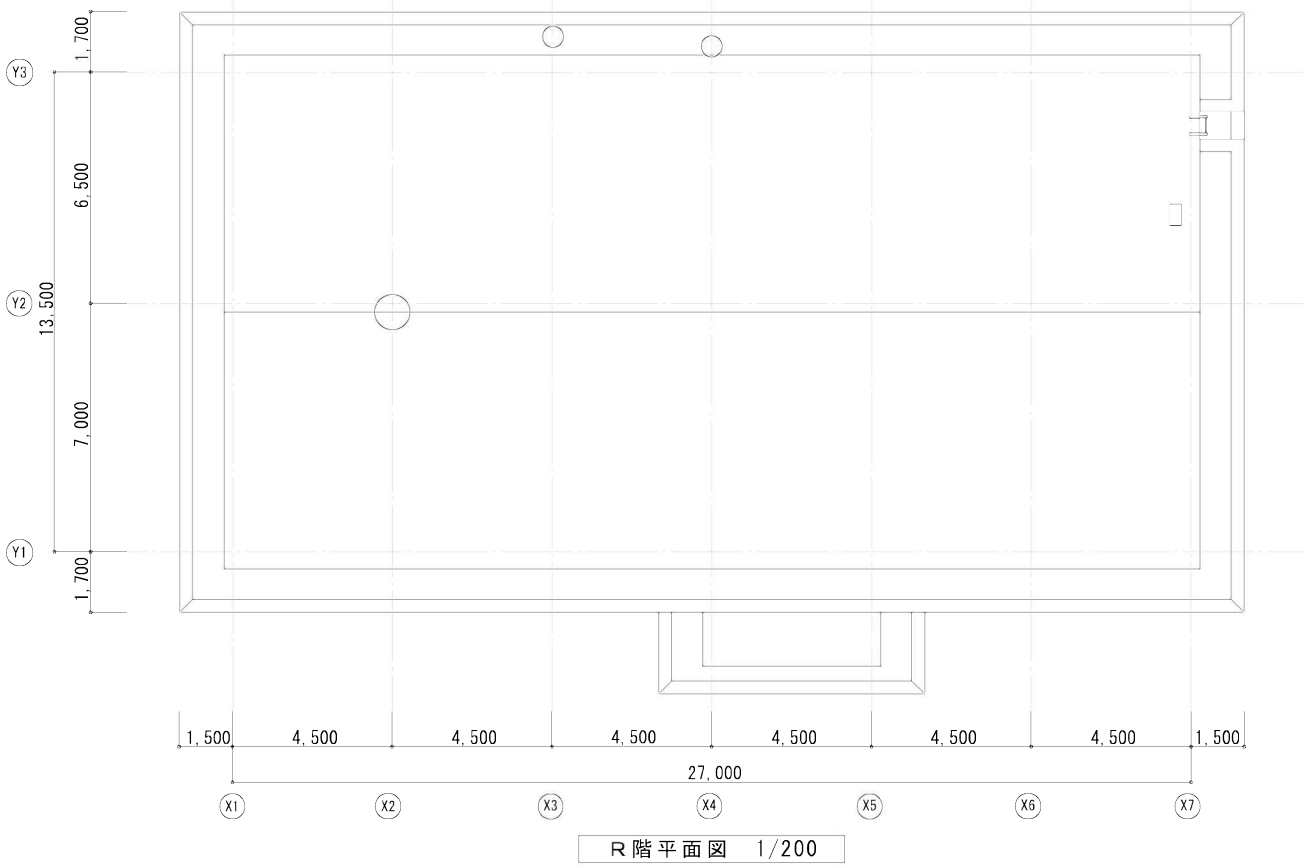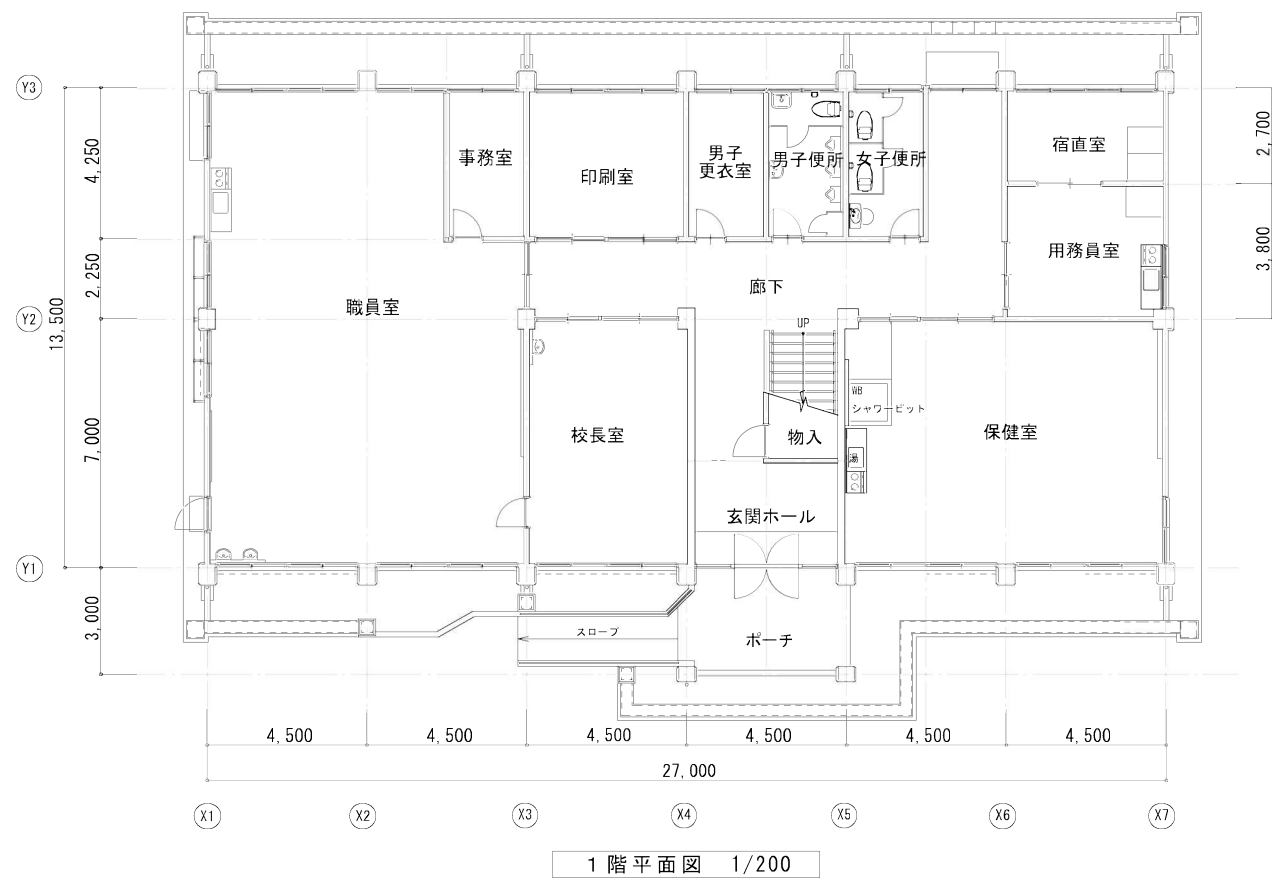



■ ⑬本館 現況立面図

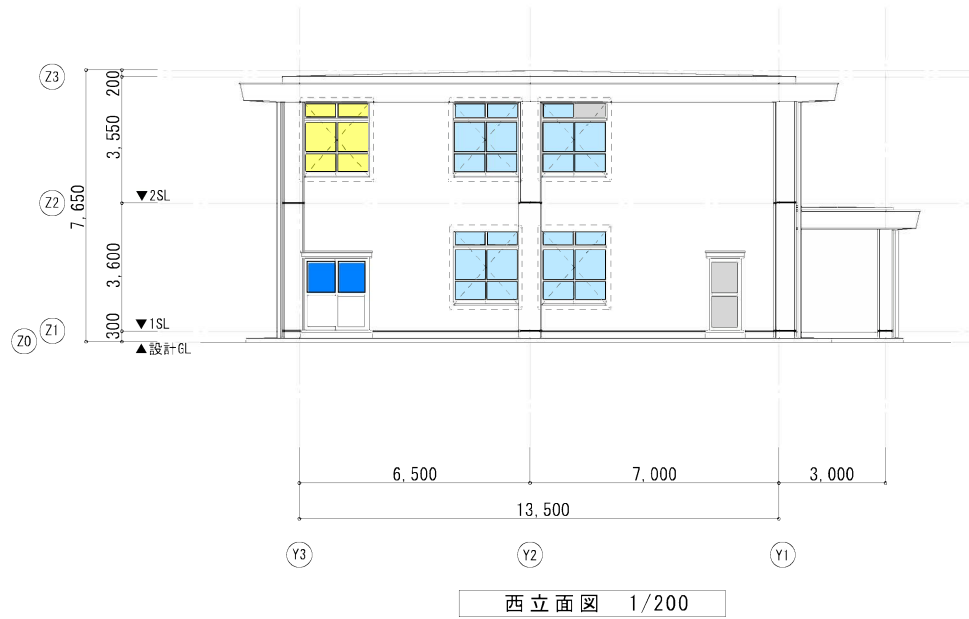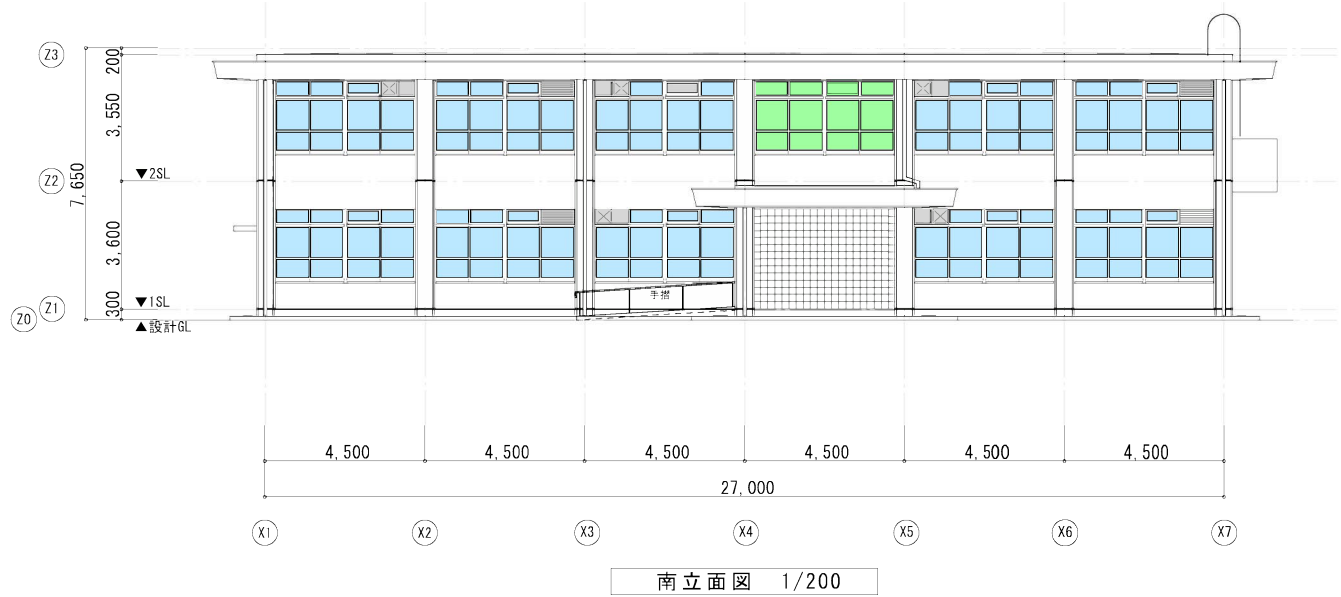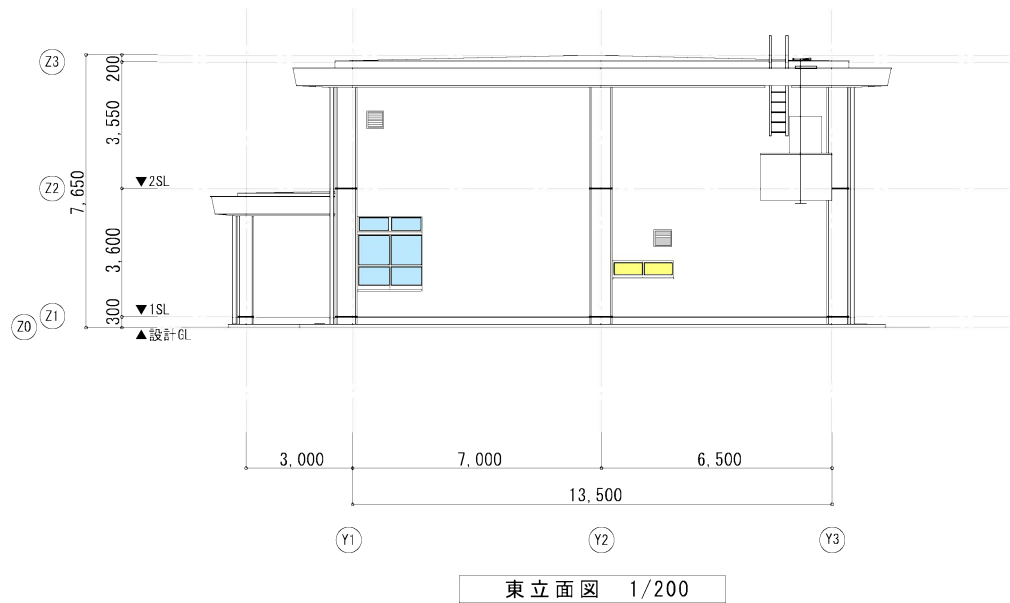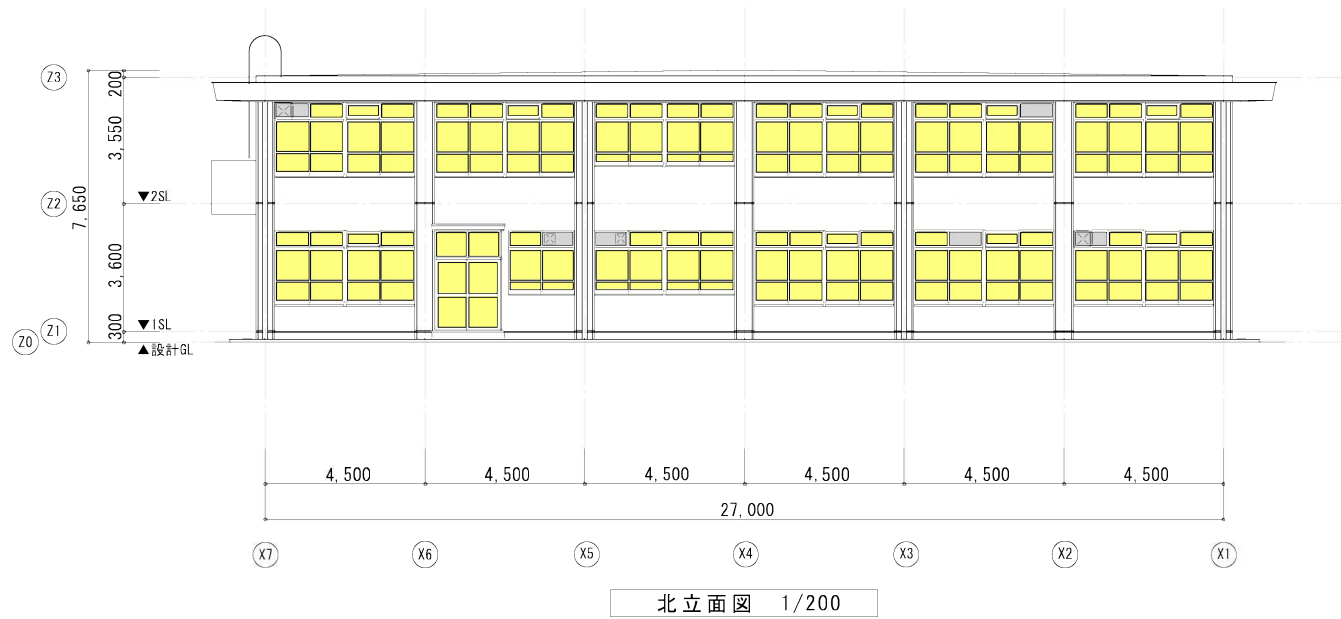


<立面図 ガラス種別凡例>	
	既 存
	フロート板ガラス
	強化ガラス
	耐熱強化ガラス
	網入ガラス

<立面図 凡例>	
	既 存
	アルミパネル
	換気扇＋アルミパネル
	換気扇
	ガラリ
	防球ネット


■ 翔鸞学童保育所 現況平面図

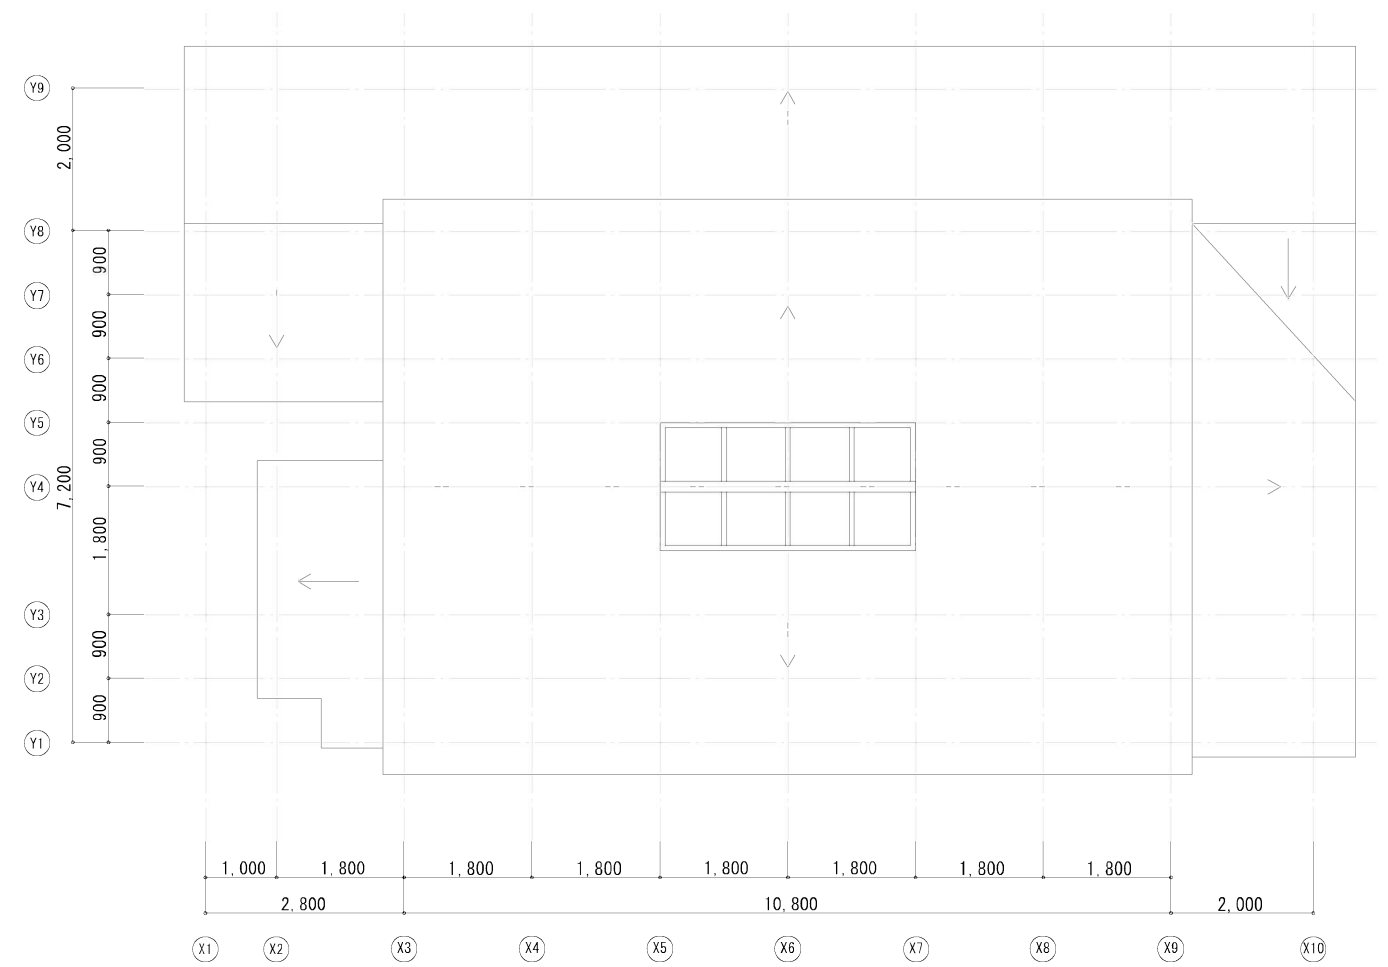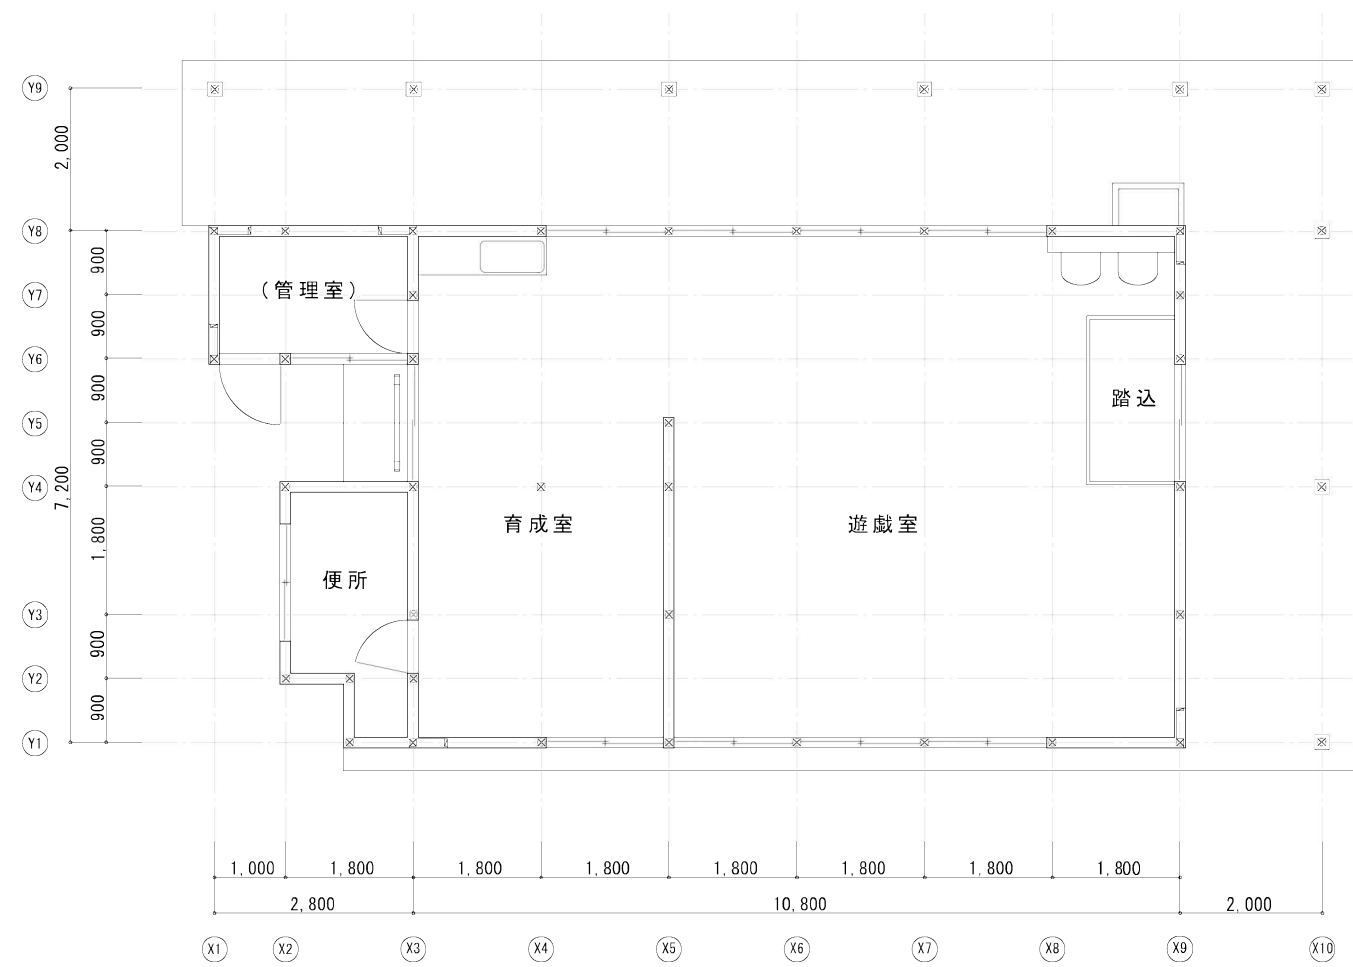


■ 翔鸞学童保育所 現況立面図

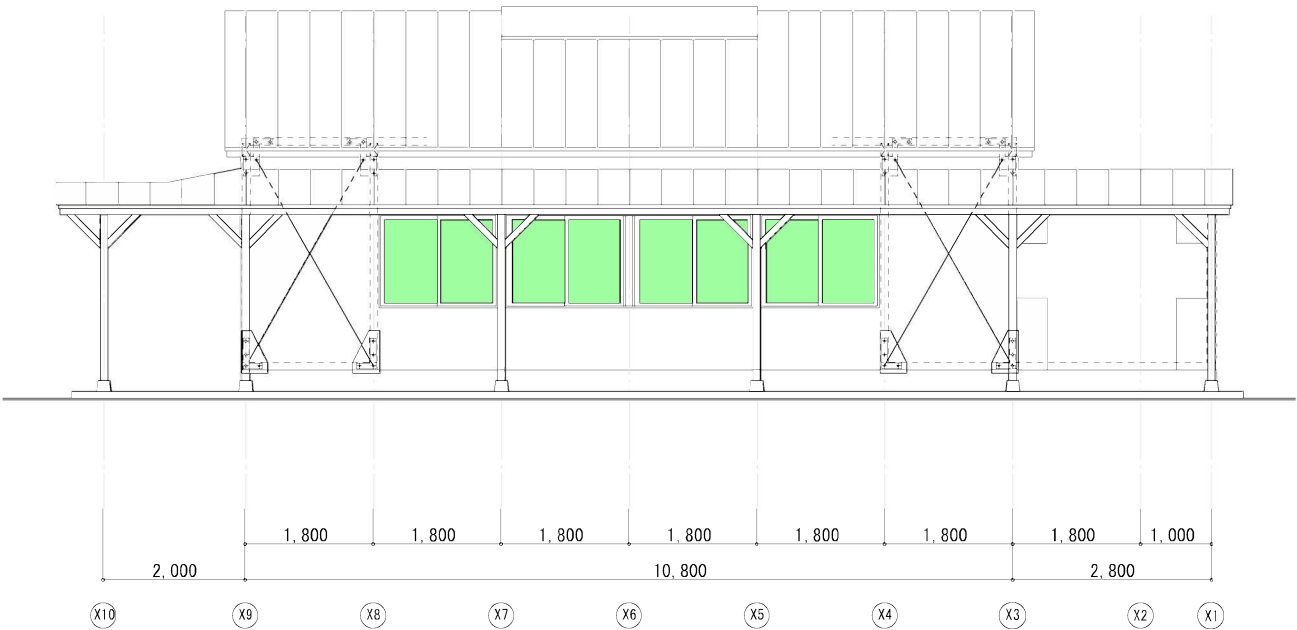

北立面図 1/100

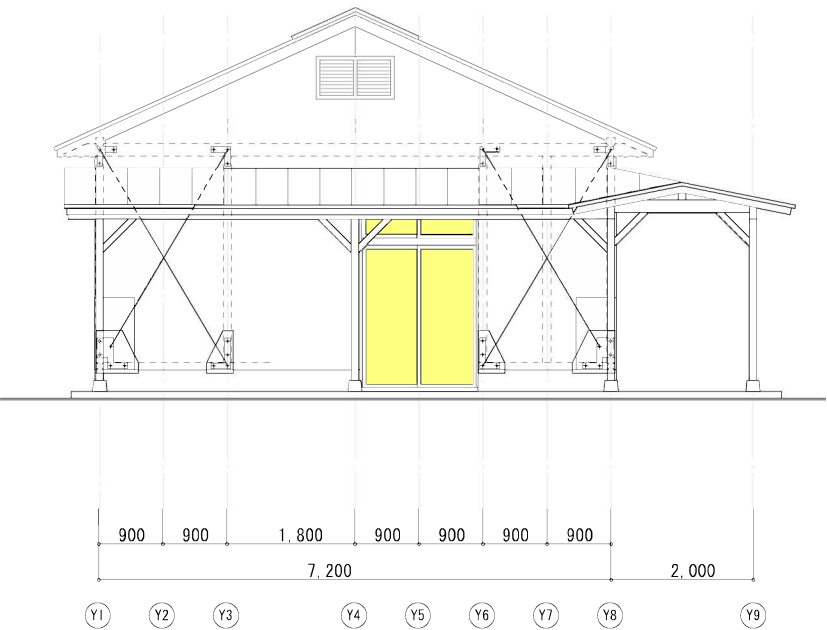

東立面図 1/100

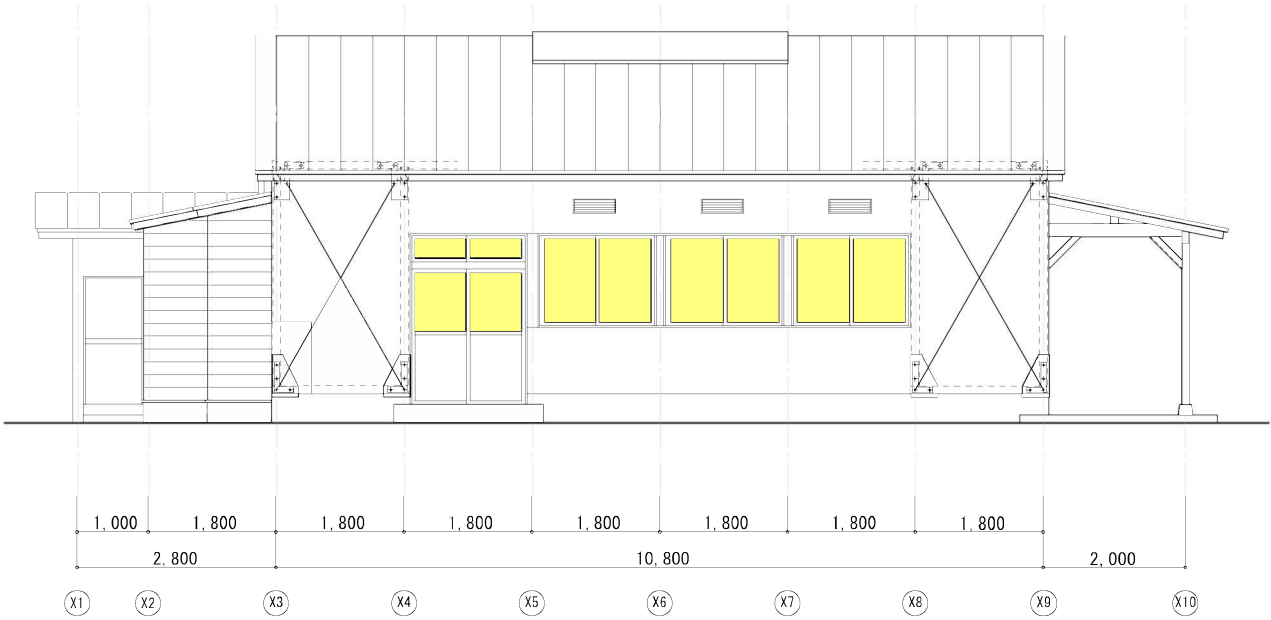

南立面図 1/100



西立面図 1/100

<立面図 ガラス種別凡例>	
	既 存
	フロート板ガラス
	網入ガラス
<立面図 凡例>	
	既 存
	アルミパネル

■現況調査写真（敷地周辺状況・境界囲障）



① 通用門B



② 道路境界囲障（北東側）



③ 通用門A



④ 敷地境界囲障（東側）



⑤ 正門



⑥ 敷地境界囲障（南側西面）



⑦ 敷地境界囲障（南側）



⑧ 道路境界囲障（西側）



⑨ 敷地境界囲障（西側）



⑩ 敷地境界囲障（北西側）




⑪ 敷地境界塀（北西側）



⑫ 敷地境界囲障（北側）



⑬ 敷地境界囲障（北側西面）

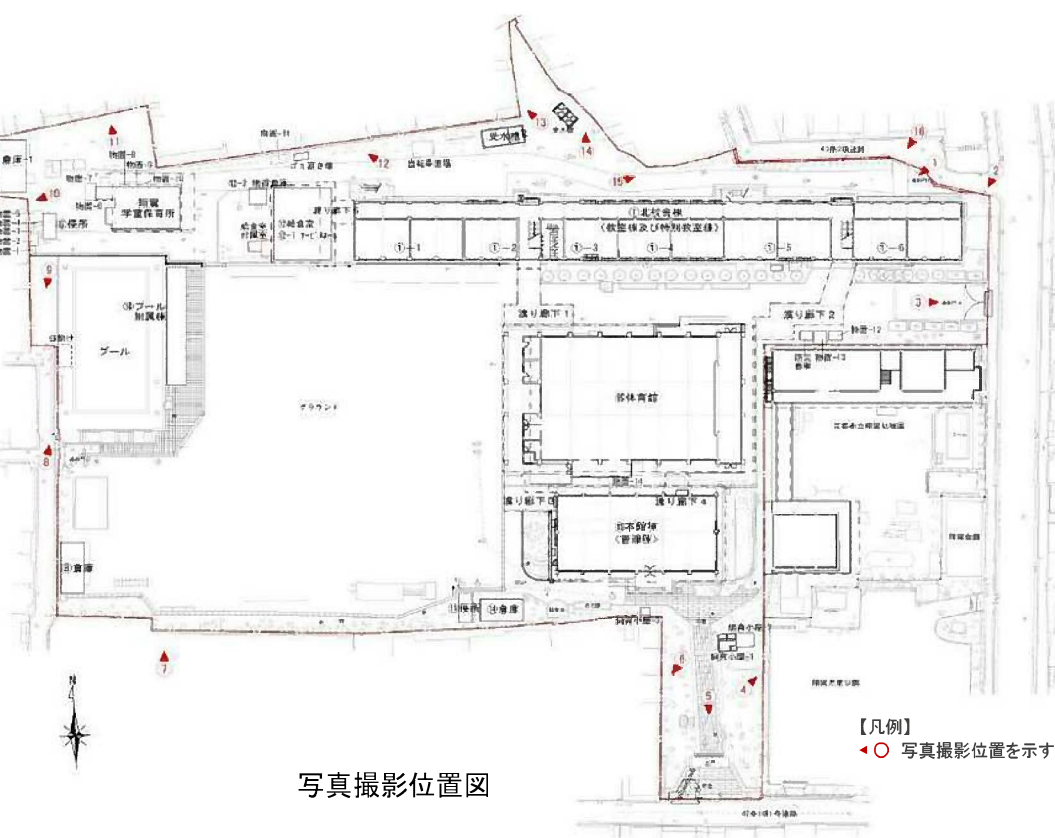

写真撮影位置図



⑭ 敷地境界塀（北側東面）



⑮ 敷地境界塀（北側）



⑯ 道路境界囲障（北東側）

■現況調査写真（敷地内建物等）



① ①北校舎棟一南面



② ①北校舎棟一北面



③ ⑬体育館



④ 渡り廊下1



⑤ 渡り廊下2



⑥ 渡り廊下3



⑦ 渡り廊下4



⑧ ⑬本館棟




⑨ 翔鷲学童保育所



⑩ ⑫給食室・⑫-1 サービスホール



⑪ 渡り廊下5

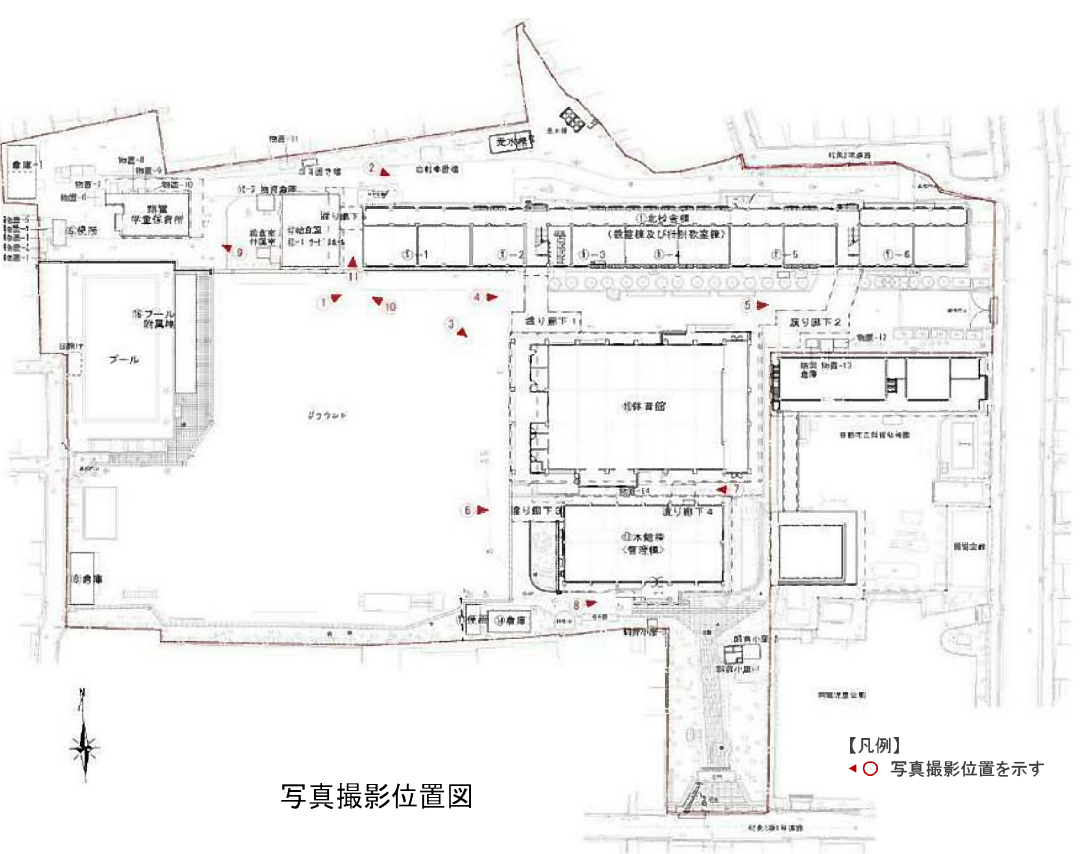

■現況調査写真（附属建物・倉庫・鋼製物置等）（1／2）



① 飼育小屋-1



② 飼育小屋-2



③ 飼育小屋-3



④ ⑭倉庫



⑤ ⑪便所



⑥ ⑧倉庫



⑦ ⑯プール付属棟



⑧ 日除け



⑨ 物置-1



⑩ 物置-2：JIS



⑪ 物置-3



⑫ 物置-4



⑬ 物置-5：JIS




⑭ ⑥便所



⑮ 倉庫-1



⑯ 物置-6

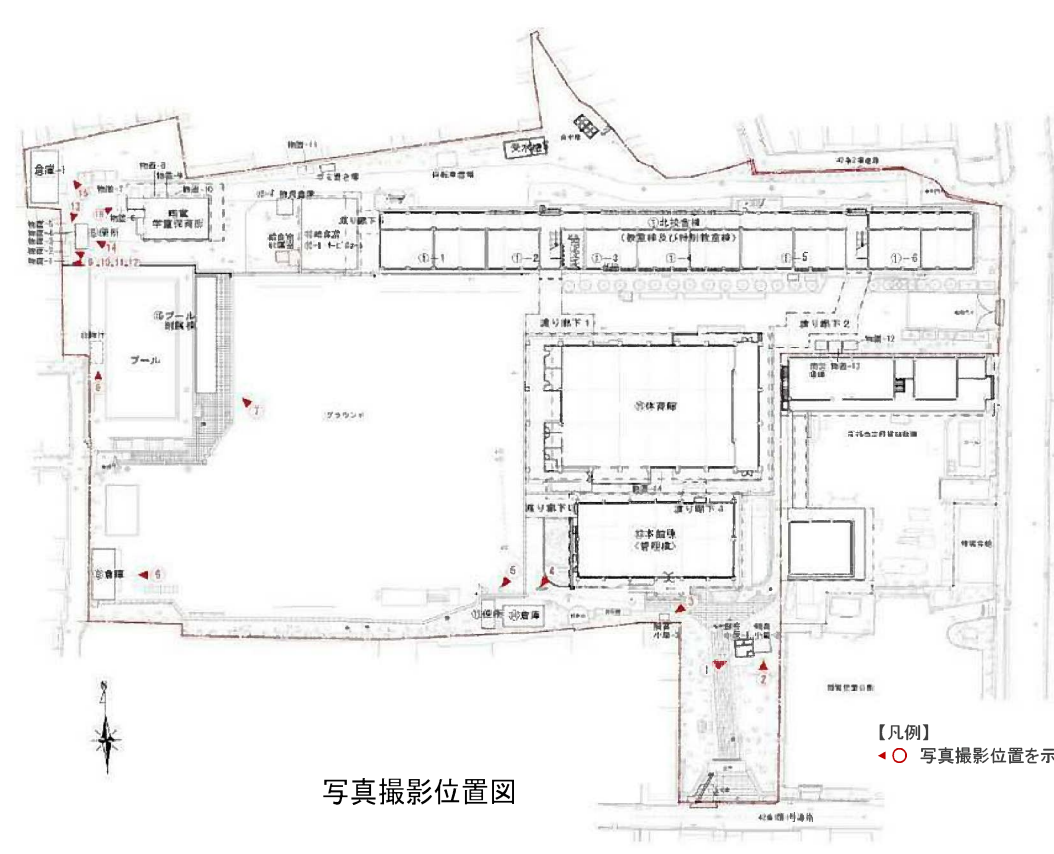

■現況調査写真（附属建物・倉庫・鋼製物置等）（2／2）



① 物置－7



② 物置－8（右）、物置－9（左）



③ 物置－10（奥側）



④ 給食室付属室



⑤ ⑫-2 物資倉庫



⑥ 物置－11



⑦ ゴミ置き場



⑧ 自転車置場



⑨ 受水槽



⑩ 物置－12



⑪ 物置－13



⑫ 防災倉庫



⑬ 物置－14



⑭ 上屋－1（幼稚園北東側）



⑮ 上屋－2（本館北東側）



⑯ 上屋－3（本館西側）

