



座標リスト			
点名	点号	X座標	Y座標
3971#1	1	-119489.604	-21376.131
3971#2	2	-119488.914	-21328.740

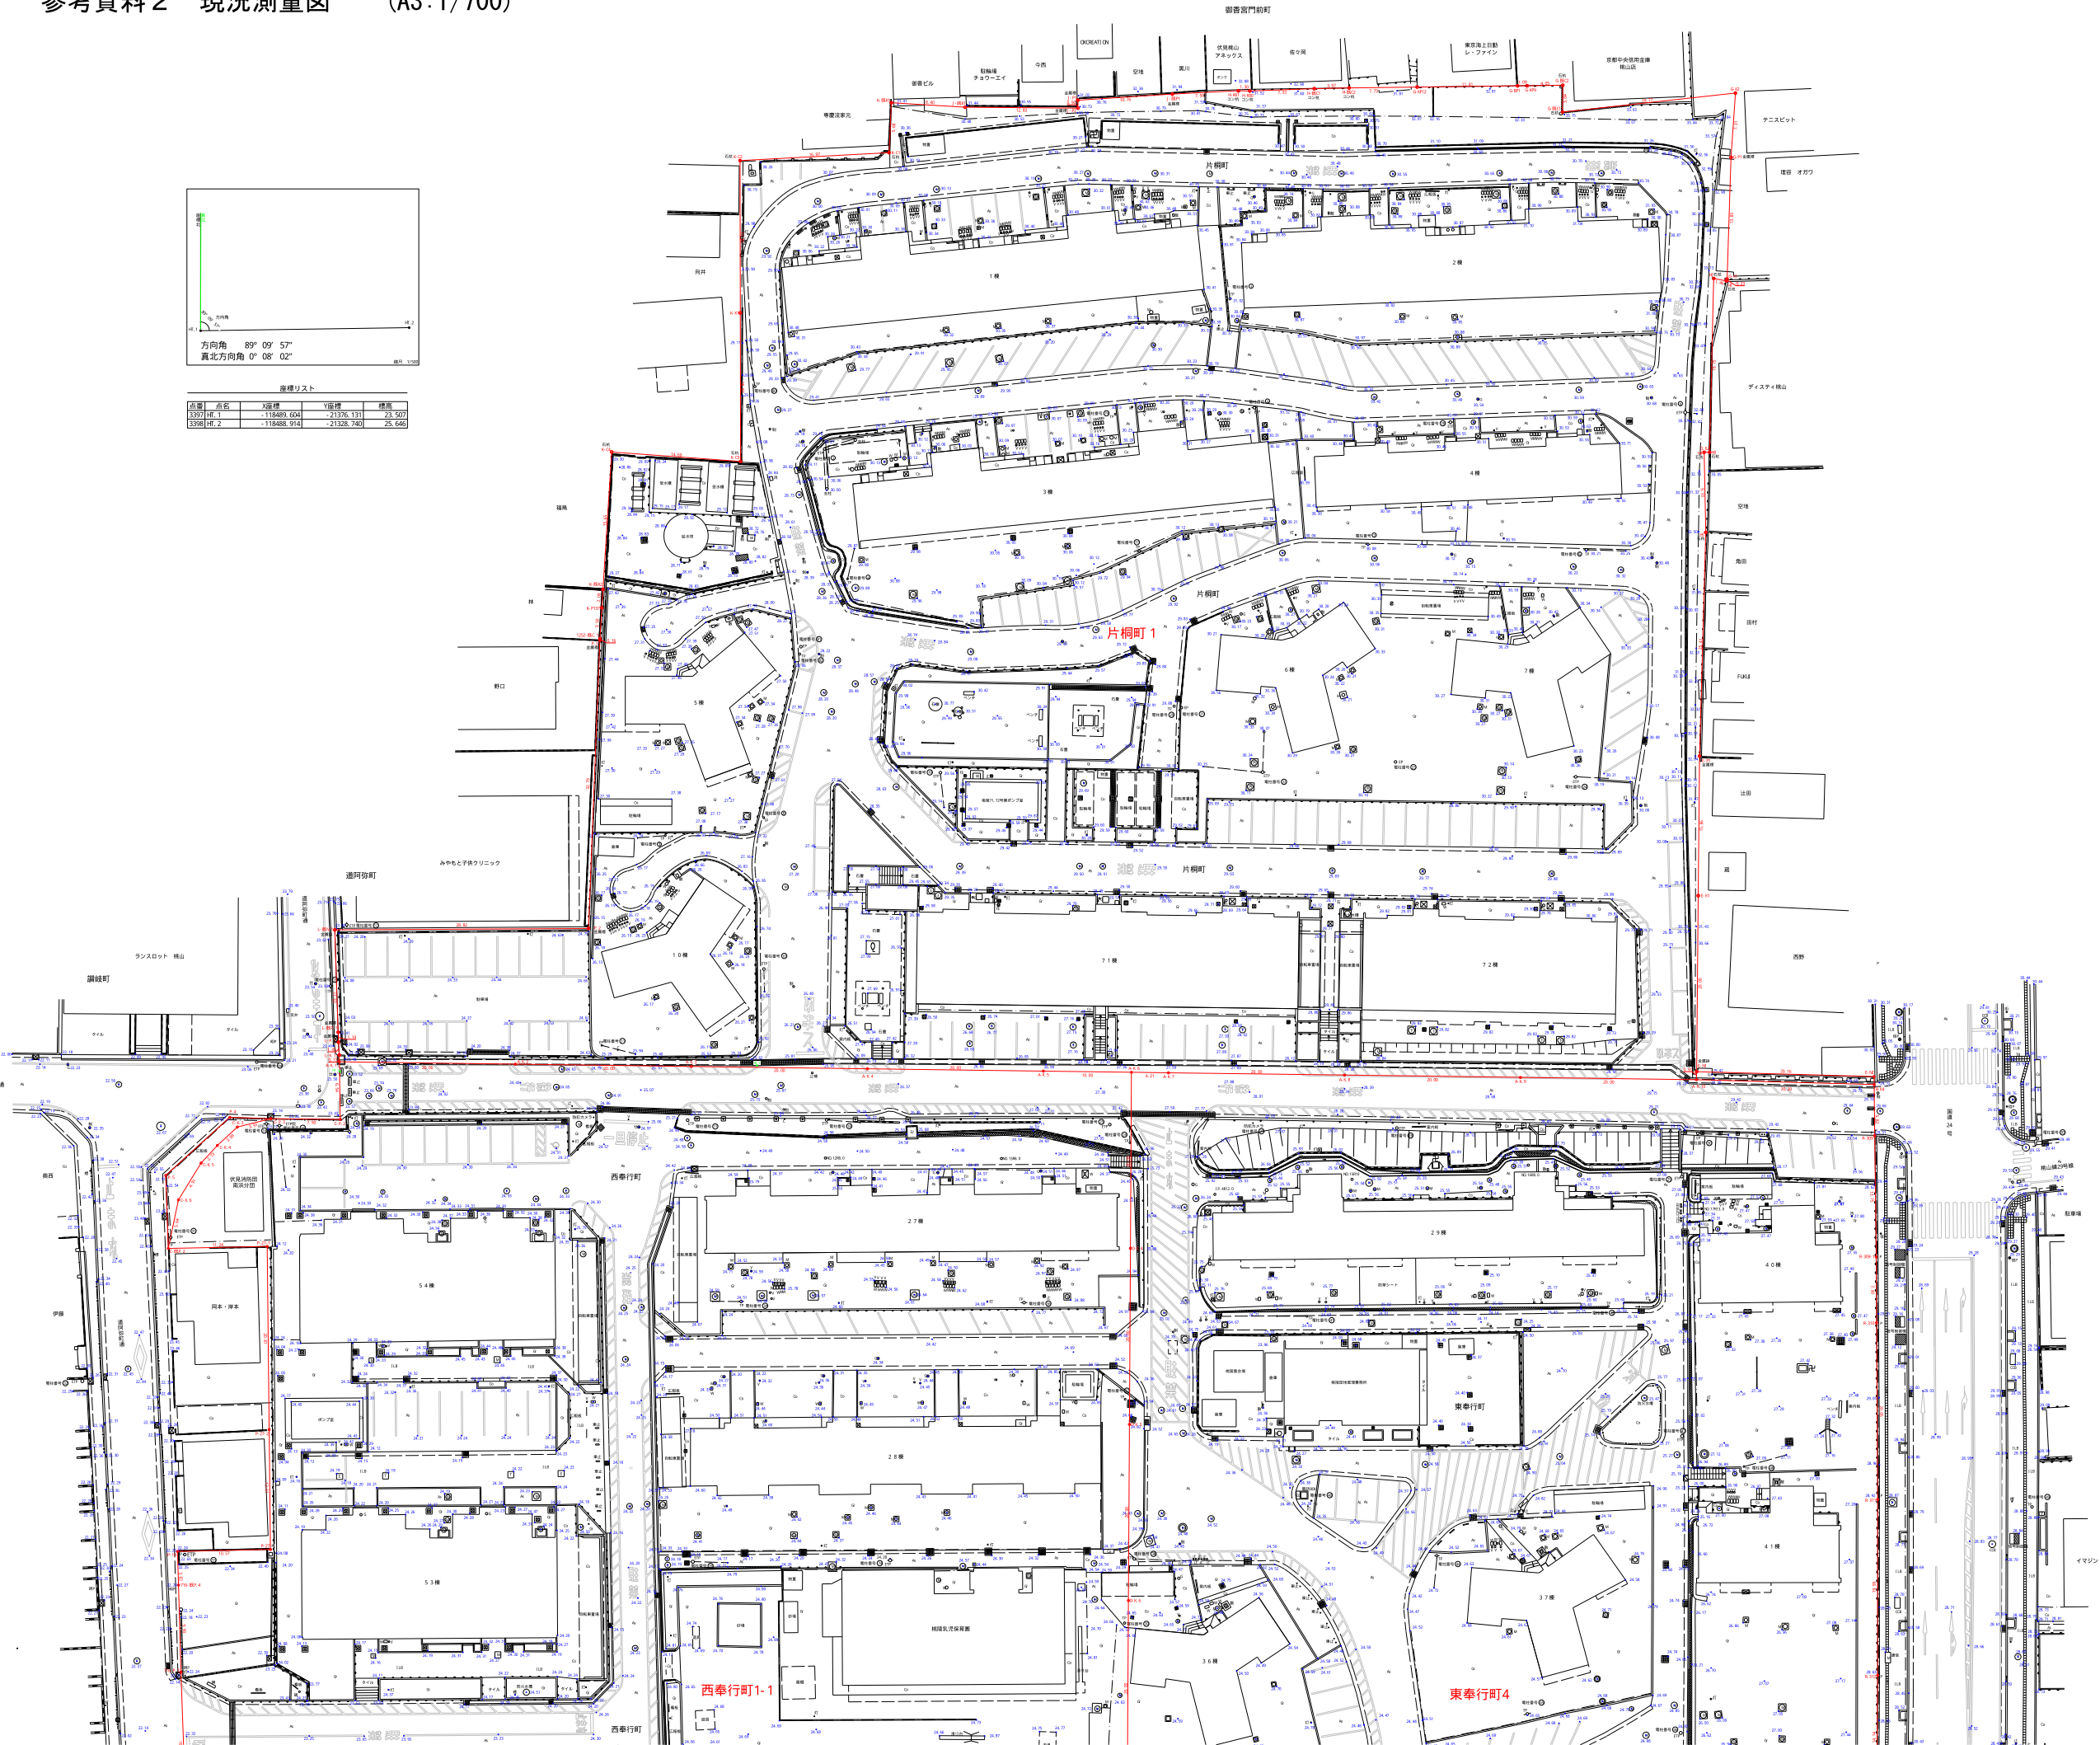

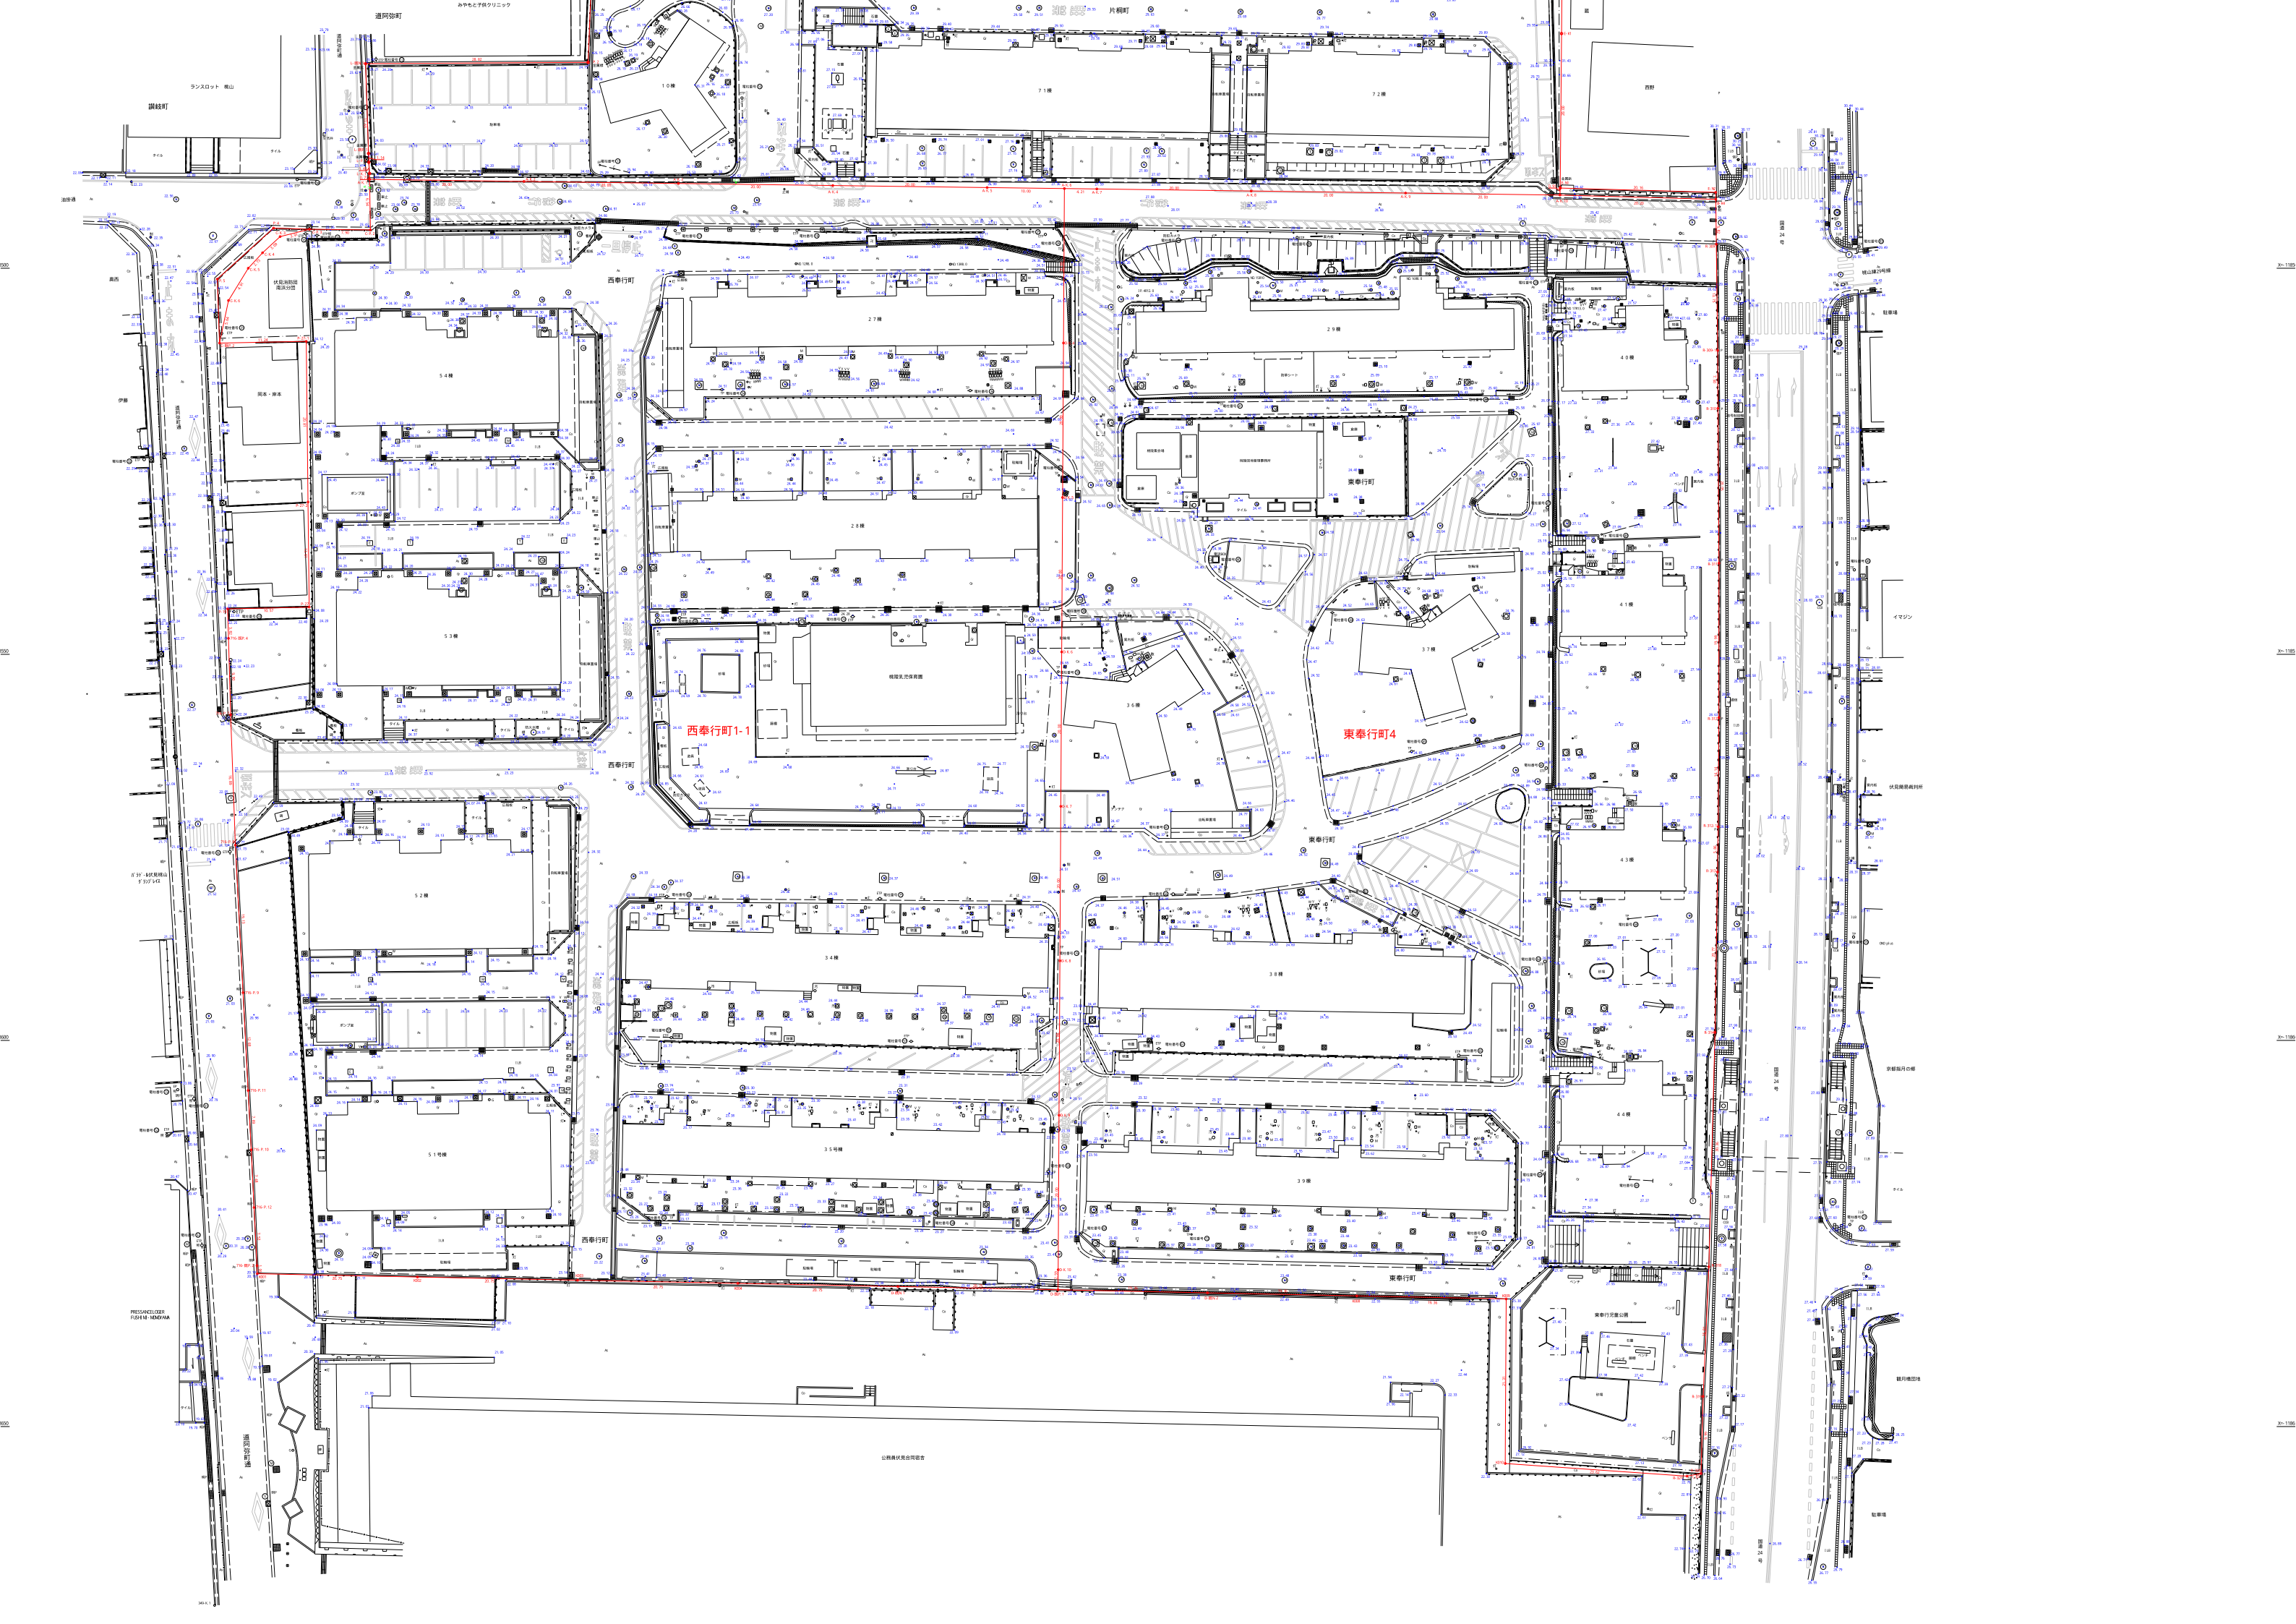

凡例

M	マンホール
汚	汚水マンホール
G	ガス蓋
W	水道メーター
消、F	消火栓
止	止水栓
制	制水弁
仕	仕切弁
V	バルブ
EP	電気柱
TP	電話柱
街	街灯
灯	防犯灯
標	標識
C	カーブミラー
As	アスファルト
Co	コンクリート
ILB	インターロッキングブロック
Gr	土地盤
——┐	支線
——	ネットフェンス
○	車止め
明P	明示プレート
P	境界プレート

電柱番号

電柱番号 ①	E 立売8北3東1北1	電柱番号 ㉔	E モモジユウ4E4G1N1 T 桃陵団地37	電柱番号 ㉗	E モモジユウ6E3 T トウリョウダンチ47
電柱番号 ②	E タッチウリ8N3 T トウリョウダンチ2	電柱番号 ㉕	E 立売11	電柱番号 ㉘	T 桃陵団地53
電柱番号 ③	E タチウリ8N3E1 T トウリョウダンチ4	電柱番号 ㉖	E タチウリ2S1 T 桃陵団地22D	電柱番号 ㉙	T 桃陵団地51
電柱番号 ④	T トウリョウダンチ8	電柱番号 ㉗	E 番号なし T 桃陵団地22DR1	電柱番号 ㉚	E 桃住5東3 T トウリョウダンチ43L1
電柱番号 ⑤	E タチウリ8N3E3 T トウリョウダンチ6	電柱番号 ㉘	E タッチウリ2S2 T 桃陵団地23	電柱番号 ㉛	E 桃住6E4 T トウリョウダンチ48
電柱番号 ⑥	T 桃陵団地11	電柱番号 ㉙	T 桃陵団地33X21	電柱番号 ㉜	T 桃陵団地53D
電柱番号 ⑦	T トウリョウダンチ10	電柱番号 ㉚	E モモジユウ4E1 T 桃陵団地40	電柱番号 ㉝	E 桃住5東4 T 番号なし
電柱番号 ⑧	T トウリョウダンチ16	電柱番号 ㉛	T 桃陵団地34X21	電柱番号 ㉞	E モモジユウ6E6 T 桃陵団地61
電柱番号 ⑨	T 桃陵団地17	電柱番号 ㉜	T 桃陵団地39	電柱番号 ㉟	E モモジユウ6E5 T トウリョウダンチ50
電柱番号 ⑩	E タチウリ8N1 T ハツチヨウナワテ83E1	電柱番号 ㉝	E モモジユウ4E3 T 桃陵団地42	電柱番号 ㊀	T 桃陵団地62
電柱番号 ⑪	T 番号なし	電柱番号 ㉞	T 桃陵団地43	電柱番号 ㊁	T 桃陵団地55
電柱番号 ⑫	E 大手54南3東1	電柱番号 ㉟	T トウリョウダンチ42L1	電柱番号 ㊂	T 桃陵団地60
電柱番号 ⑬	E ツツイガ31	電柱番号 ㊀	T 桃陵団地35	電柱番号 ㊃	T 桃陵団地63
電柱番号 ⑭	T ハナクテ81	電柱番号 ㊁	T 桃陵団地36	電柱番号 ㊄	T 大和42
電柱番号 ⑮	E タッチウリ4 T トウリョウダンチ22R1 照明 伏4773号	電柱番号 ㊂	E モモジユウ4E4G1 T トウリョウダンチ56	電柱番号 ㊅	T 大和43
電柱番号 ⑯	E 番号なし T トウリョウダンチ22	電柱番号 ㊃	E モモジユウ4E4	電柱番号 ㊆	T 桃陵団地54
電柱番号 ⑰	E 立売7 T ハツチヨウナワテ83	電柱番号 ㊄	T 桃陵団地58	電柱番号 ㊇	E 桃住6西1西1
電柱番号 ⑱	E 立売8 T ハツチヨウナワテ84	電柱番号 ㊅	E モモジユウ6E6N1 T 桃陵団地59	電柱番号 ㊈	E モモジユウ4E2 T 桃陵団地41
電柱番号 ⑲	E タチウリ8N2E1G1 T トウリョウダンチ13	電柱番号 ㊆	T トウリョウダンチ44	電柱番号 ㊉	E 桃住5東2 T トウリョウダンチ43R1
電柱番号 ㉑	T トウリョウダンチ12	電柱番号 ㊇	E モモジユウ4E5	電柱番号 ㊊	T 桃陵団地45
電柱番号 ㉒	E 番号なし	電柱番号 ㊈	T 大和41	電柱番号 ㊋	T 桃陵団地9
電柱番号 ㉓	E 立売8北2東1 T トウリョウダンチ14	電柱番号 ㊉	E 桃住6西1北1 T 桃陵団地24	電柱番号 ㊌	E タチウリ8N3E2 T トウリョウダンチ5
電柱番号 ㉔	E 番号なし	電柱番号 ㊀	E 桃住6西1 T 桃陵団地25 照明 伏5144号	電柱番号 ㊍	T 桃陵団地3
電柱番号 ㉕	E 立売8北2東2 T 番号なし	電柱番号 ㊁	E 桃住6西1西2 T 桃陵団地25R1	電柱番号 ㊎	T 桃陵団地1
電柱番号 ㉖	E 立売9 T ハツチヨウナワテ84D	電柱番号 ㊂	E 桃住6西1南1 T 桃陵団地26 照明 伏5146号	電柱番号 ㊏	E タチウリ8N2
電柱番号 ㉗	T 桃陵団地32	電柱番号 ㊃	E モモジユウ5E1 T トウリョウダンチ43R2	電柱番号 ㊐	T トウリョウダンチ7
電柱番号 ㉘	防犯カメラ	電柱番号 ㊄	E モモジユウ6E2 T トウリョウダンチ46	電柱番号 ㊑	E 堀5外1
電柱番号 ㉙	E 立売10 T ハツチヨウナワテ84E	電柱番号 ㊅	T 桃陵団地52		