


参考資料 2 現況測量図 (A0: 1/300)

方位角 89° 07' 57"
 真北方位角 0° 05' 02"

点番号	経緯	距離	備考
10711	-11849.00	210.00	20.00
10811	-11849.00	210.00	20.00

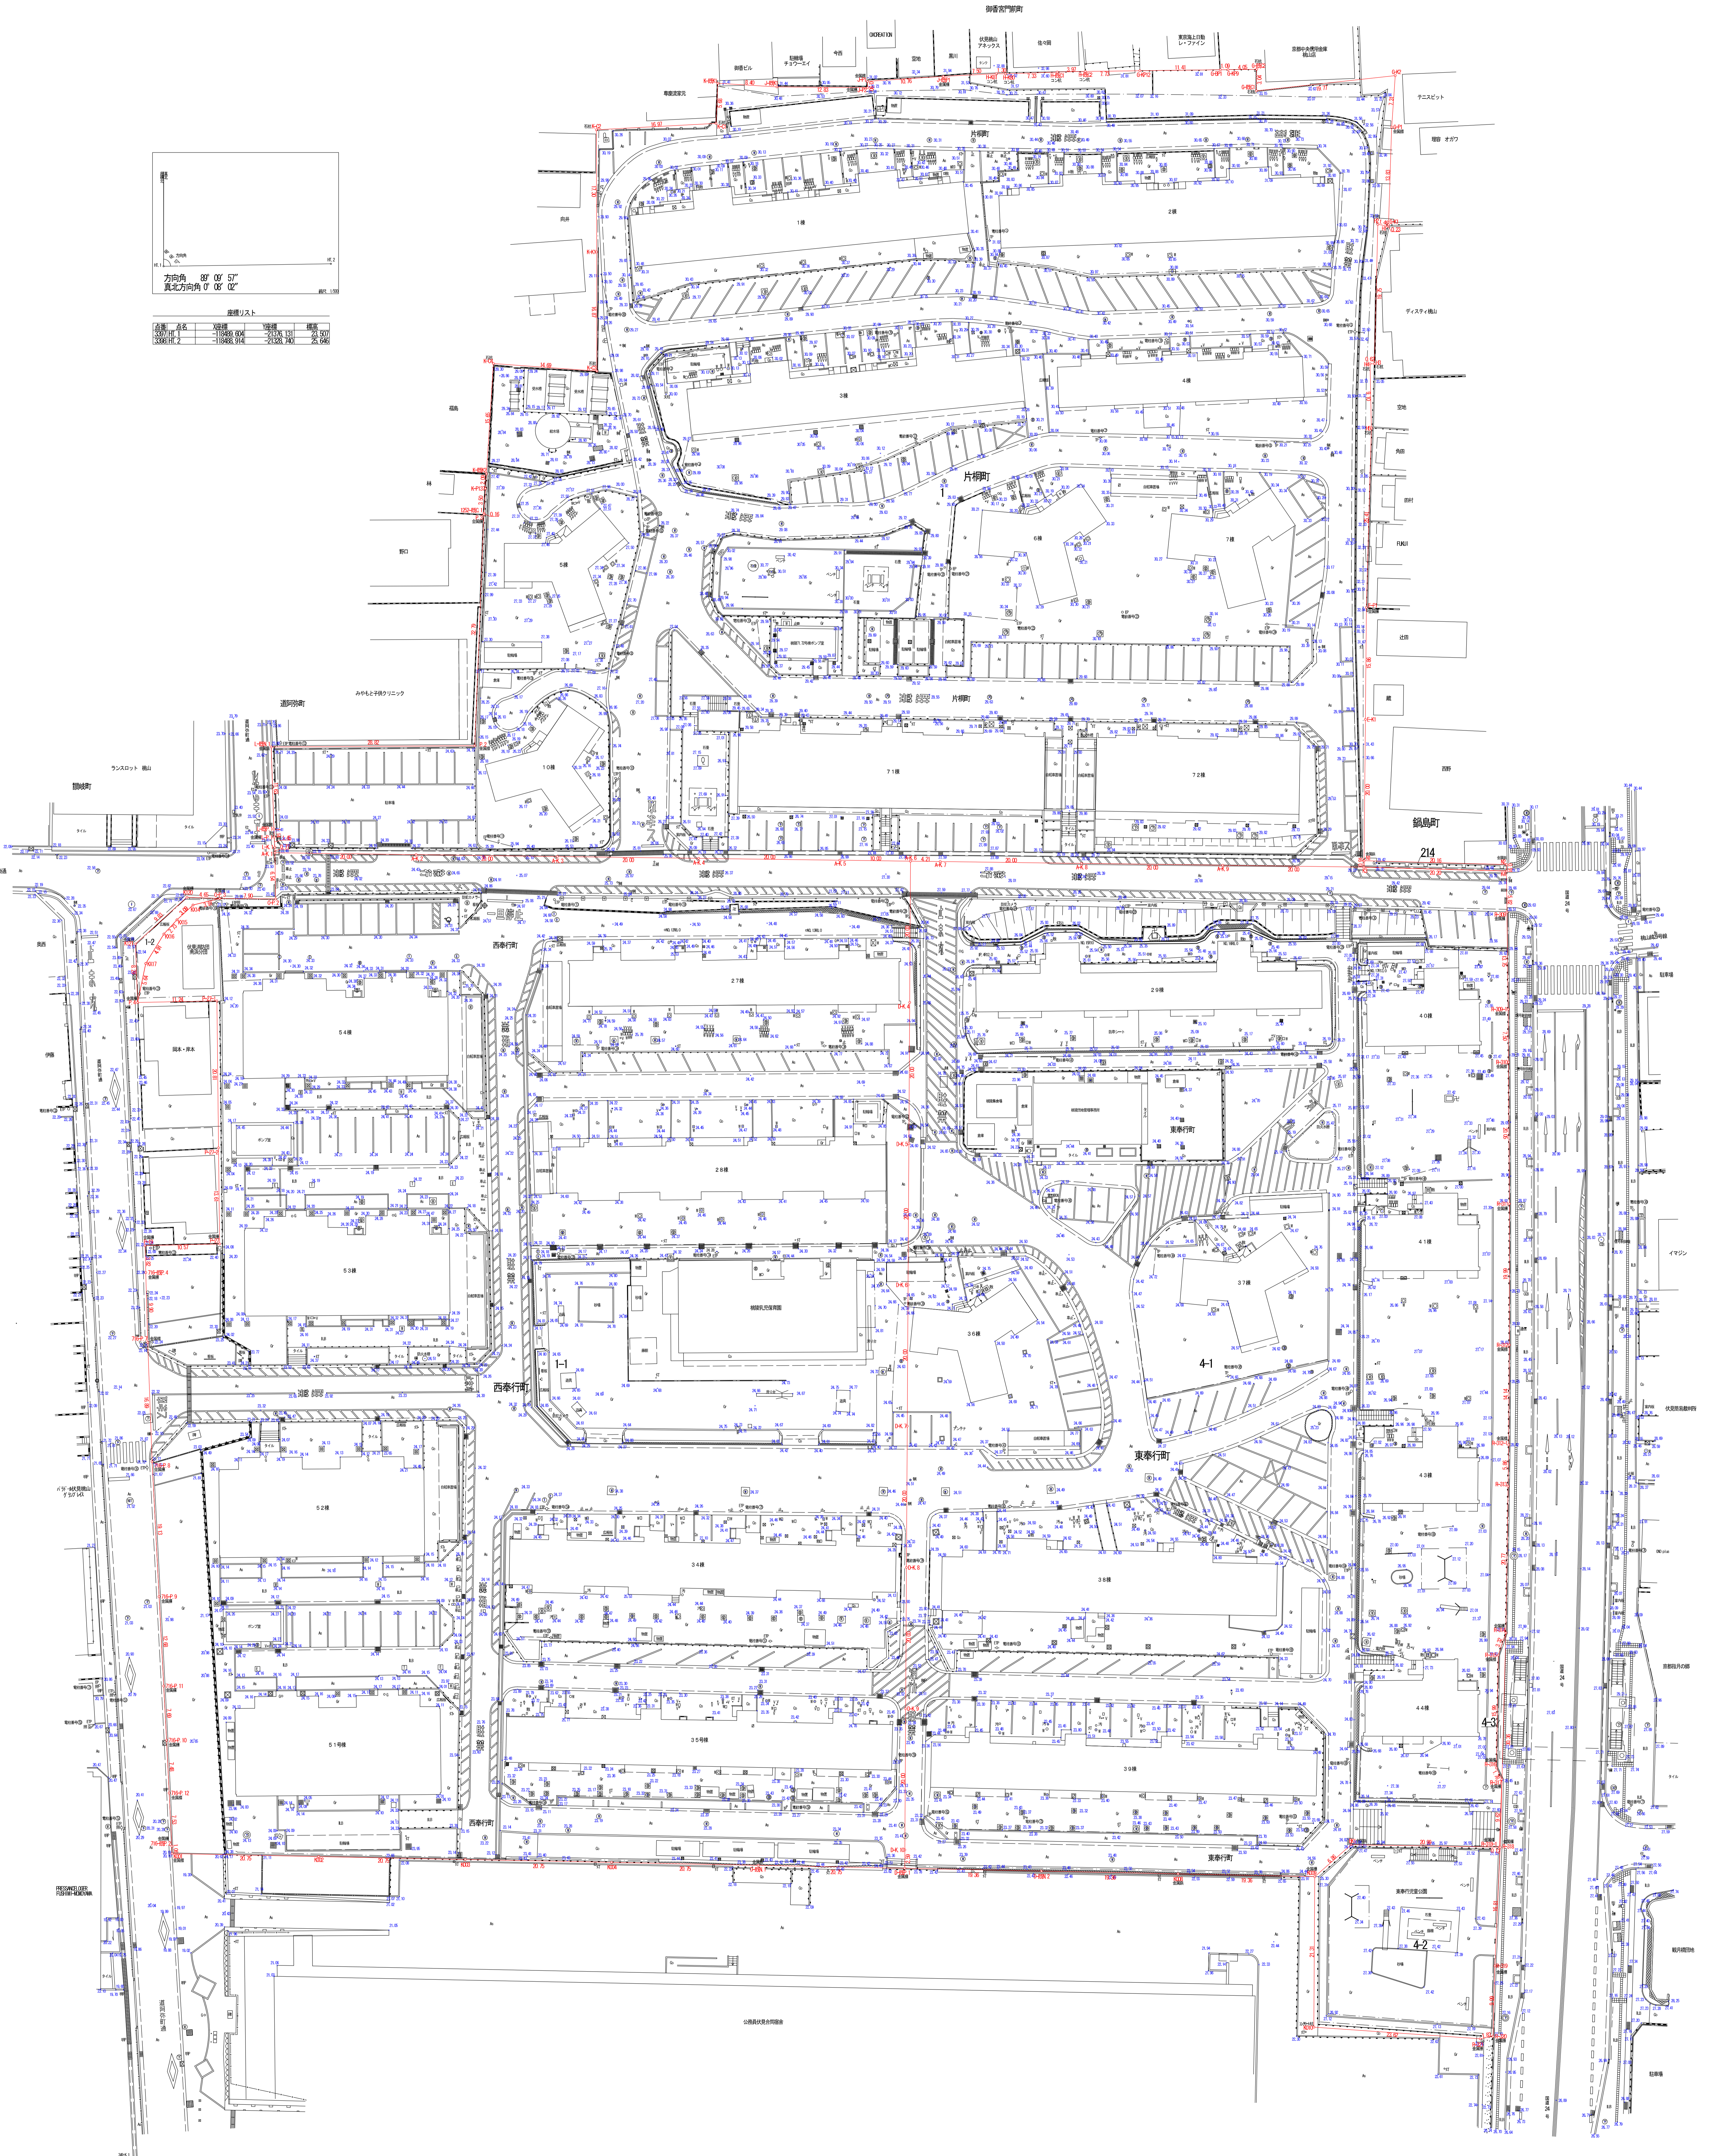

凡例

M	マンホール
汚	汚水マンホール
G	ガス蓋
W	水道メーター
消、F	消火栓
止	止水栓
制	制水弁
仕	仕切弁
V	バルブ
EP	電気柱
TP	電話柱
街	街灯
灯	防犯灯
標	標識
C	カーブミラー
As	アスファルト
Co	コンクリート
ILB	インターロッキングブロック
Gr	土地盤
—	支線
—	ネットフェンス
○	車止め
明P	明示プレート
P	境界プレート

電柱番号

電柱番号 ①	E 立売8北3東1北1	電柱番号 ⑳	E モモジユウ4E4G1N1 T 桃陵団地37	電柱番号 ㉗	E モモジユウ6E3 T トウリョウダンテ47
電柱番号 ②	E タッチウリ8N3 T トウリョウダンテ2	電柱番号 ㉘	E 立売11	電柱番号 ㉙	T 桃陵団地53
電柱番号 ③	E タチウリ8N3E1 T トウリョウダンテ4	電柱番号 ㉙	E タチウリ2S1 T 桃陵団地22D	電柱番号 ㉚	T 桃陵団地51
電柱番号 ④	T トウリョウダンテ8	電柱番号 ㉚	E 番号なし T 桃陵団地22DR1	電柱番号 ㉛	E 桃住5東3 T トウリョウダンテ43L1
電柱番号 ⑤	E タチウリ8N3E3 T トウリョウダンテ6	電柱番号 ㉛	E タッチウリ2S2 T 桃陵団地23	電柱番号 ㉜	E 桃住6E4 T トウリョウダンテ48
電柱番号 ⑥	T 桃陵団地11	電柱番号 ㉜	T 桃陵団地33X21	電柱番号 ㉝	T 桃陵団地53D
電柱番号 ⑦	T トウリョウダンテ10	電柱番号 ㉝	E モモジユウ4E1 T 桃陵団地40	電柱番号 ㉞	E 桃住5東4 T 番号なし
電柱番号 ⑧	T トウリョウダンテ16	電柱番号 ㉞	T 桃陵団地34X21	電柱番号 ㉟	E モモジユウ6E6 T 桃陵団地61
電柱番号 ⑨	T 桃陵団地17	電柱番号 ㉟	T 桃陵団地39	電柱番号 ㊱	E モモジユウ6E5 T トウリョウダンテ50
電柱番号 ⑩	E タチウリ8N1 T ハツチヨウナワテ83E1	電柱番号 ㊱	E モモジユウ4E3 T 桃陵団地42	電柱番号 ㊲	T 桃陵団地62
電柱番号 ⑪	T 番号なし	電柱番号 ㊲	T 桃陵団地43	電柱番号 ㊳	T 桃陵団地55
電柱番号 ⑫	E 大手54南3東1	電柱番号 ㊳	T トウリョウダンテ42L1	電柱番号 ㊴	T 桃陵団地60
電柱番号 ⑬	E ツツイイガ31	電柱番号 ㊴	T 桃陵団地35	電柱番号 ㊵	T 桃陵団地63
電柱番号 ⑭	T ハナクテ81	電柱番号 ㊵	T 桃陵団地36	電柱番号 ㊶	T 大和42
電柱番号 ⑮	E タッチウリ4 T トウリョウダンテ22R1 照明 伏4773号	電柱番号 ㊶	E モモジユウ4E4G1 T トウリョウダンテ56	電柱番号 ㊷	T 大和43
電柱番号 ⑯	E 番号なし T トウリョウダンテ22	電柱番号 ㊷	E モモジユウ4E4	電柱番号 ㊸	T 桃陵団地54
電柱番号 ⑰	E 立売7 T ハツチヨウナワテ83	電柱番号 ㊸	T 桃陵団地58	電柱番号 ㊹	E 桃住6西1西1
電柱番号 ⑱	E 立売8 T ハツチヨウナワテ84	電柱番号 ㊹	E モモジユウ6E6N1 T 桃陵団地59	電柱番号 ㊺	E モモジユウ4E2 T 桃陵団地41
電柱番号 ⑲	E タチウリ8N2E1G1 T トウリョウダンテ13	電柱番号 ㊺	T トウリョウダンテ44	電柱番号 ㊻	E 桃住5東2 T トウリョウダンテ43R1
電柱番号 ㉑	T トウリョウダンテ12	電柱番号 ㊻	E モモジユウ4E5	電柱番号 ㊼	T 桃陵団地45
電柱番号 ㉒	E 番号なし	電柱番号 ㊼	T 大和41	電柱番号 ㊽	T 桃陵団地9
電柱番号 ㉓	E 立売8北2東1 T トウリョウダンテ14	電柱番号 ㊽	E 桃住6西1北1 T 桃陵団地24	電柱番号 ㊾	E タチウリ8N3E2 T トウリョウダンテ5
電柱番号 ㉔	E 番号なし	電柱番号 ㊾	E 桃住6西1 T 桃陵団地25 照明 伏5144号	電柱番号 ㊿	T 桃陵団地3
電柱番号 ㉕	E 立売8北2東2 T 番号なし	電柱番号 ㊿	E 桃住6西1西2 T 桃陵団地25R1	電柱番号 ①	T 桃陵団地1
電柱番号 ㉖	E 立売9 T ハツチヨウナワテ84D	電柱番号 ①	E 桃住6西1南1 T 桃陵団地26 照明 伏5146号	電柱番号 ②	E タチウリ8N2
電柱番号 ㉗	T 桃陵団地32	電柱番号 ②	E モモジユウ5E1 T トウリョウダンテ43R2	電柱番号 ③	T トウリョウダンテ7
電柱番号 ㉘	防犯カメラ	電柱番号 ③	E モモジユウ6E2 T トウリョウダンテ46	電柱番号 ④	E 堀5外1
電柱番号 ㉙	E 立売10 T ハツチヨウナワテ84E	電柱番号 ④	T 桃陵団地52		